https://zavodjbi.com/

ТИПОВЫЕ СТРОИТЕЛЬНЫЕ КОНСТРУКЦИИ, ИЗДЕЛИЯ И УЗЛЫ

СЕРИЯ 1.030.1-1/88

СТЕНЫ НАРУЖНЫЕ ИЗ ОДНОСЛОЙНЫХ ПАНЕЛЕЙ ДЛЯ КАРКАСНЫХ ОБЩЕСТВЕННЫХ ЗДАНИЙ, ПРОИЗВОДСТВЕННЫХ И ВСПОМОГАТЕЛЬНЫХ ЗДАНИЙ ПРОМЫШЛЕННЫХ ПРЕДПРИЯТИЙ

ВЫПУСК 2-5

ПАНЕЛИ ИЗ ЛЕГКИХ И ЯЧЕИСТЫХ БЕТОНОВ ДЛЯ СТЕН ПРОИЗВОДСТВЕННЫХ ЗДАНИЙ

РАЗМЕЩЕНИЕ ЗАКЛАДНЫХ ЭЛЕМЕНТОВ В ПАНЕЛЯХ

РАБОЧИЕ ЧЕРТЕЖИ

24758-06
ЦЕНА 1-44

https://zavodjbi.com/

https://zavodjbi.com/

ТИПОВЫЕ СТРОИТЕЛЬНЫЕ КОНСТРУКЦИИ, ИЗДЕЛИЯ И УЗЛЫ

СЕРИЯ 1.030.1-1/88

СТЕНЫ НАРУЖНЫЕ ИЗ ОДНОСЛОЙНЫХ ПАНЕЛЕЙ ДЛЯ КАРКАСНЫХ ОБЩЕСТВЕННЫХ ЗДАНИЙ, ПРОИЗВОДСТВЕННЫХ И ВСПОМОГАТЕЛЬНЫХ ЗДАНИЙ ПРОМЫШЛЕННЫХ ПРЕДПРИЯТИЙ

ВЫПУСК 2-5

ПАНЕЛИ ИЗ ЛЕГКИХ И ЯЧЕИСТЫХ БЕТОНОВ ДЛЯ СТЕН ПРОИЗВОДСТВЕННЫХ ЗДАНИЙ

РАЗМЕЩЕНИЕ ЗАКЛАДНЫХ ЭЛЕМЕНТОВ В ПАНЕЛЯХ

РАБОЧИЕ ЧЕРТЕЖИ

РАЗРАБОТАНЫ
ЦНИИПРОМЗДАНИЙ

ЗАМ.ДИРЕКТОРА ИН-ТА — С.М.ГЛИКИН
ЗАВ.ОТДЕЛОМ — Г.М.СМИЛЯНСКИЙ
ГЛ.ИНЖЕНЕР ПРОЕКТА — А.П.РУДАКОВ

УТВЕРЖДЕНЫ
Госстроем СССР
протокол от 17 марта 1989г. № А4-10.
Введены в действие ЦНИИпромзданий
с 1 января 1991 г.
Приказ № 46 от 13 апреля 1989 г.

© АПП ЦИТП, 1991

https://zavodjbi.com/

https://zavodjbi.com/

Обозначение	Наименование	Стр.
1.030.1-1/88.2-5-ПЗ	Пояснительная записка	2
-1	Схема расположения закладных элетентов в панели, спецификация и выборка стали на закладные элетенты	4
-2	Узлы I .. V	17

ЗАВОДА ЖБИ

			1.030.1-1/88.2-5		
Зав.отд.	Резников		Содержание	Стадия	Лист	Листов
Рук.гр.	Рудаков					1
Нач.сек.	Гаева			ГПИ Гражданпроект	
Контр.	Сонова				

https://zavodjbi.com/

https://zavodjbi.com/

Данный выпуск содержит схемы расположения закладных элементов в панелях. На схемах указан индекс в марке панели в соответствии с её назначением в стене:

20 — панель рядовая глухого участка стен;

21 — панель подоконная самонесущих стен при простенках 1,2 м;

22 — панель подоконная самонесущих стен при простенках 3,0 м;

23 — панель подоконная самонесущих стен с отдельными проемами при простенках 1,2 м;

24 — панель подоконная навесных стен с шагом импостов 1,2 м;

31 — панель надоконная самонесущих стен при простенках 1,2 м;

32 — панель надоконная самонесущих стен при простенках 3,0 м;

33 — панель надоконная самонесущих стен с отдельными проемами при простенках 1,2 м;

34 — панель надоконная навесных стен с шагом импостов 1,2 м;

41 — панель межоконная самонесущих стен при простенках 1,2 м;

				1.030.1-1/88. 2-5-ПЗ		
Зав. отд.	Стилянский			Пояснительная записка	Стадия: Р	Лист: 1	Листов: 2
Гл. инж. пр	Рудаков				ЦНИИПРОМЗДАНИЙ	
Гл. спец.	Гадаева					
Техник	Казанцева					
Н. контр.	Иванова					

https://zavodjbi.com/

42 — панель межоконная самонесущих стен при простенках 3,0 м;

43 — панель межоконная самонесущих стен с отдельными проемами при простенках 1,2 м;

44 — панель межоконная навесных стен с шагом импостов 1,2 м;

50 — панель парапетная рядовая глухого участка стен;

51 — панель парапетная надоконная самонесущих стен при простенках 1,2 м;

52 — панель парапетная надоконная самонесущих стен при простенках 3,0 м;

53 — панель парапетная надоконная самонесущих стен с отдельными проемами при простенках 1,2 м;

54 — панель парапетная надоконная навесных стен с шагом импостов 1,2 м;

60 — панель подкарнизная рядовая глухого участка стен;

61 — панель подкарнизная надоконная самонесущих стен при простенках 1,2 м;

62 — панель подкарнизная надоконная самонесущих стен при простенках 3,0 м;

63 — панель подкарнизная надоконная самонесущих стен с отдельными проемами при простенках 1,2 м;

64 — панель подкарнизная надоконная навесных стен с шагом импостов 1,2 м;

70 — панель – перемычка глухого участка стен (разгрузочная).

Полная марка панели состоит из марки, приведенной в номенклатуре, с добавлением через дефис индекса: ПС 63.18.2,5 – 3.1 – 24.1

- ПС — панель стеновая
- 63.18.2,5 — длиной 62,8 дм, высотой 17,8 дм, толщиной 2,5 дм
- 3 — 3-я нормативная ветровая нагрузка
- 1 — из легкого бетона
- 24 — подоконная навесных стен с шагом импостов 1,2 м
- 1 — прямая марка (правое удлинение – вид на внутреннюю сторону панели)

В выпуске к схемам расположения закладных элементов в панели приведены спецификация и выборка стали на закладные элементы в соответствии с индексом, означающим назначение панели в стене.

Панель рядовая глухого участка стены

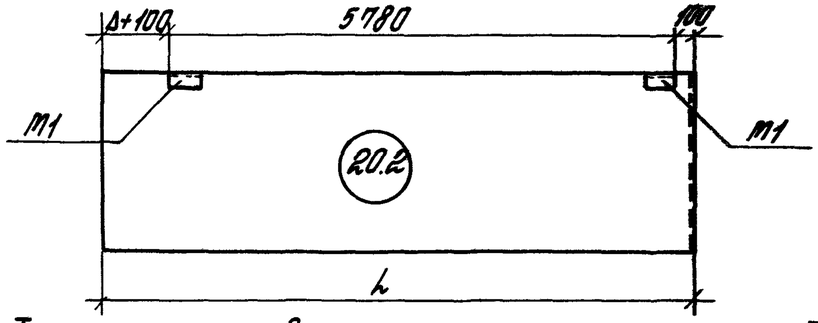

обратная марка

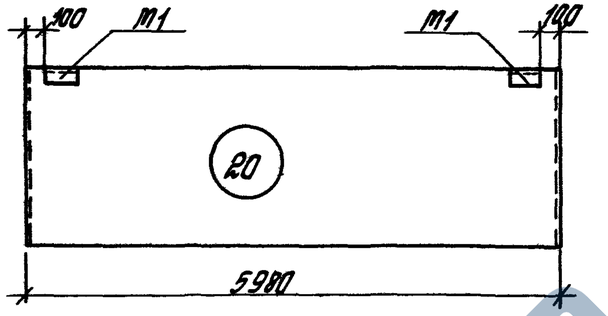

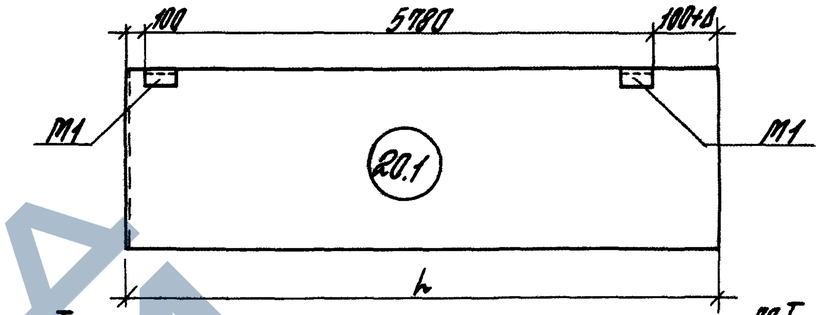

прямая марка

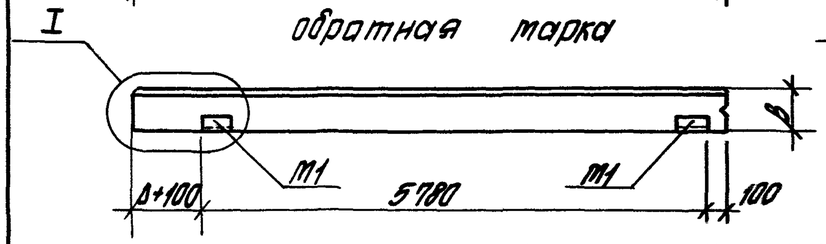

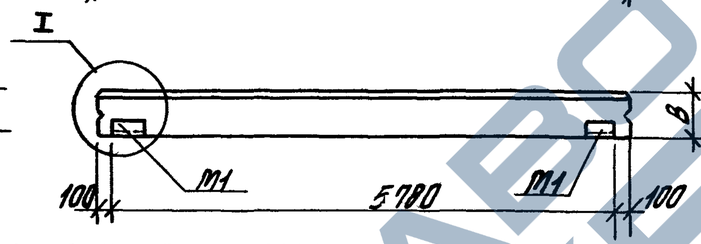

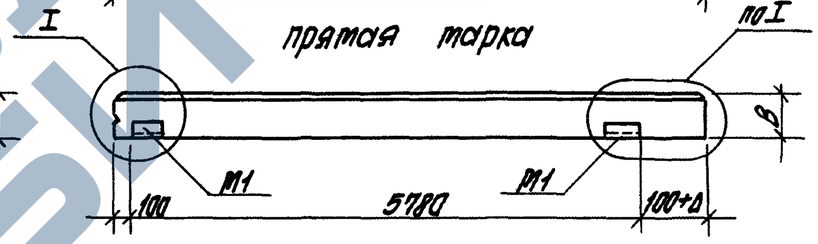

Спецификация закладных элементов на панель

Индекс	Толщина панели B, мм	l, мм	Δ (удлинение) мм	Закладные элементы: Марка	Кол.	Выборка стали на закладные элементы: прокат ГОСТ 8509-86, Профиль, мм: L63×6	полоса ГОСТ 103-76*, Профиль, мм: 8	арматура ГОСТ 5781-82*, ф, мм: 10 AIII	Всего
20 20.1 20.2	200	5980	—	М1-20	2	2,76	1,14	0,40	4,30
		6230	250						
		6480	500						
	250	5980	—	М1-25		2,76	1,14	0,52	4,42
		6280	300						
		6530	550						
	300	5980	—	М1-30		2,76	1,14	0,68	4,58
		6330	350						
		6580	600						
	350	5980	—	М1-35		2,76	1,14	0,80	4,70
		6380	400						
		6630	650						

1. Узлы см. в док. 1.030.1-1/88.2-5-2.
2. Закладные элементы разработаны в выпуске 1-8 данной серии.

Зав. отд.	Стулянский		
Гл. инж. пр.	Рудаков		
Гл. спец.	Гайдаева		
Техн. I к.	Казанцева		
Н. контр.	Синянникова		

1.030.1-1/88.2-5-1

Схема расположения закладных элементов в панели, спецификация и выборка стали на закладные элементы

Стадия	Лист	Листов
Р	1	12

ЦНИИПРОМЗДАНИЙ

Панель подоконная самонесущих стен

при ширине окна 4,8 м

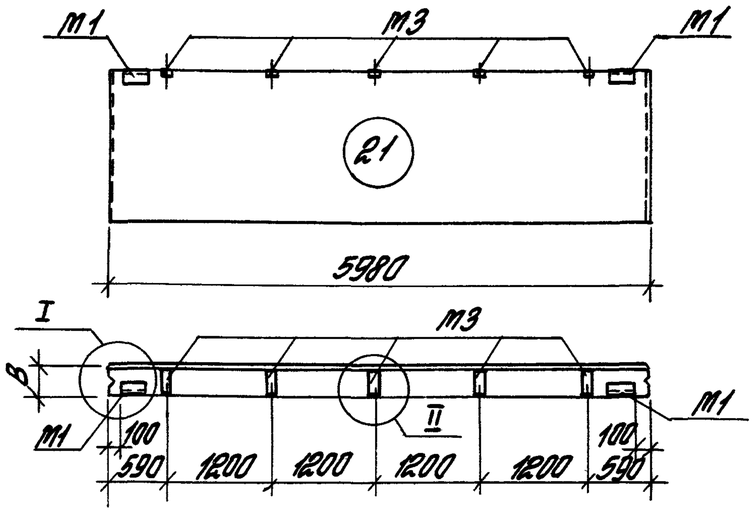

при ширине окна 3,0 м

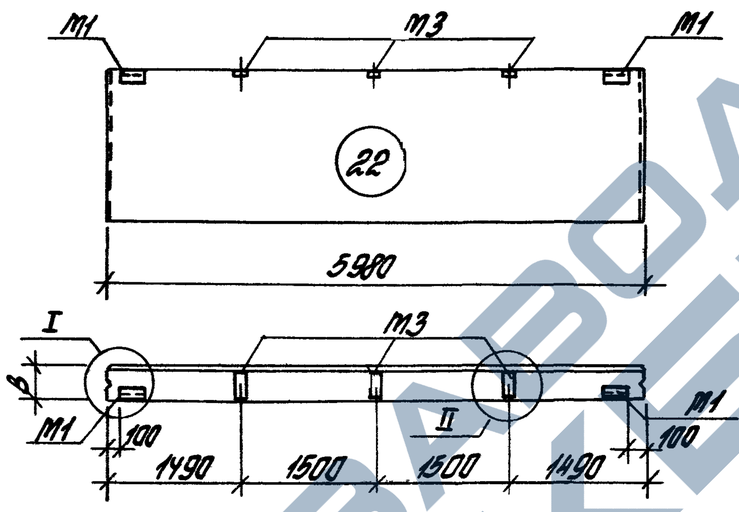

отдельные проемы шириной 1,8 м
Высота окна равна высоте простенка ($h \leq 2,4$ м)

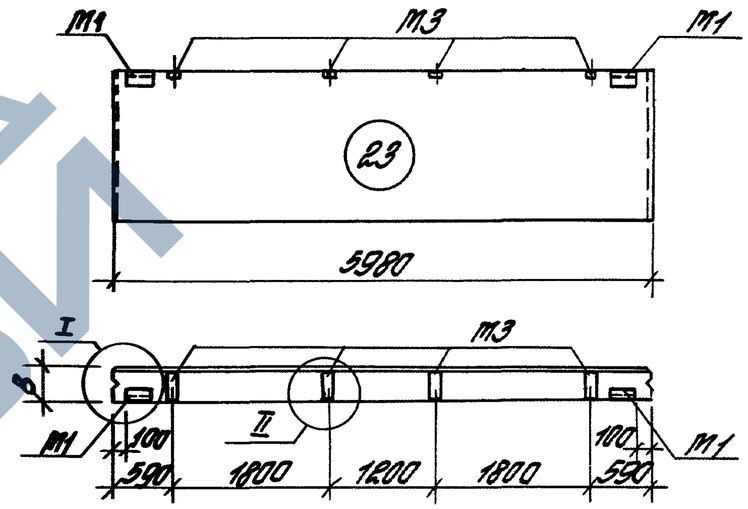

Спецификация закладных элементов на панель

Индекс	Толщина панели В, мм	Закладные элементы				Выборка стали на закладные элементы, кг			
		Марка	Кол.	Марка	Кол.	Прокат ГОСТ 8509-86 Профиль, мм	Полоса ГОСТ 103-76* Профиль, мм	Арматура ГОСТ 5781-82* ф, мм	Всего
						L 63×6	8	10 AIII	
21	200	М1-20	2	М3-20	5	2,76	6,14	2,30	11,20
	250	М1-25		М3-25		2,76	7,74	2,42	12,92
	300	М1-30		М3-30		2,76	9,29	2,58	14,63
	350	М1-35		М3-35		2,76	10,89	2,70	16,35
22	200	М1-20	2	М3-20	3	2,76	4,14	1,54	8,44
	250	М1-25		М3-25		2,76	5,10	1,66	9,52
	300	М1-30		М3-30		2,76	6,03	1,82	10,61
	350	М1-35		М3-35		2,76	6,99	1,94	11,69
23	200	М1-20	2	М3-20	4	2,76	5,14	1,92	9,82
	250	М1-25		М3-25		2,76	6,42	2,04	11,22
	300	М1-30		М3-30		2,76	7,66	2,20	12,62
	350	М1-35		М3-35		2,76	8,94	2,32	14,02

Панель подоконная навесных стен

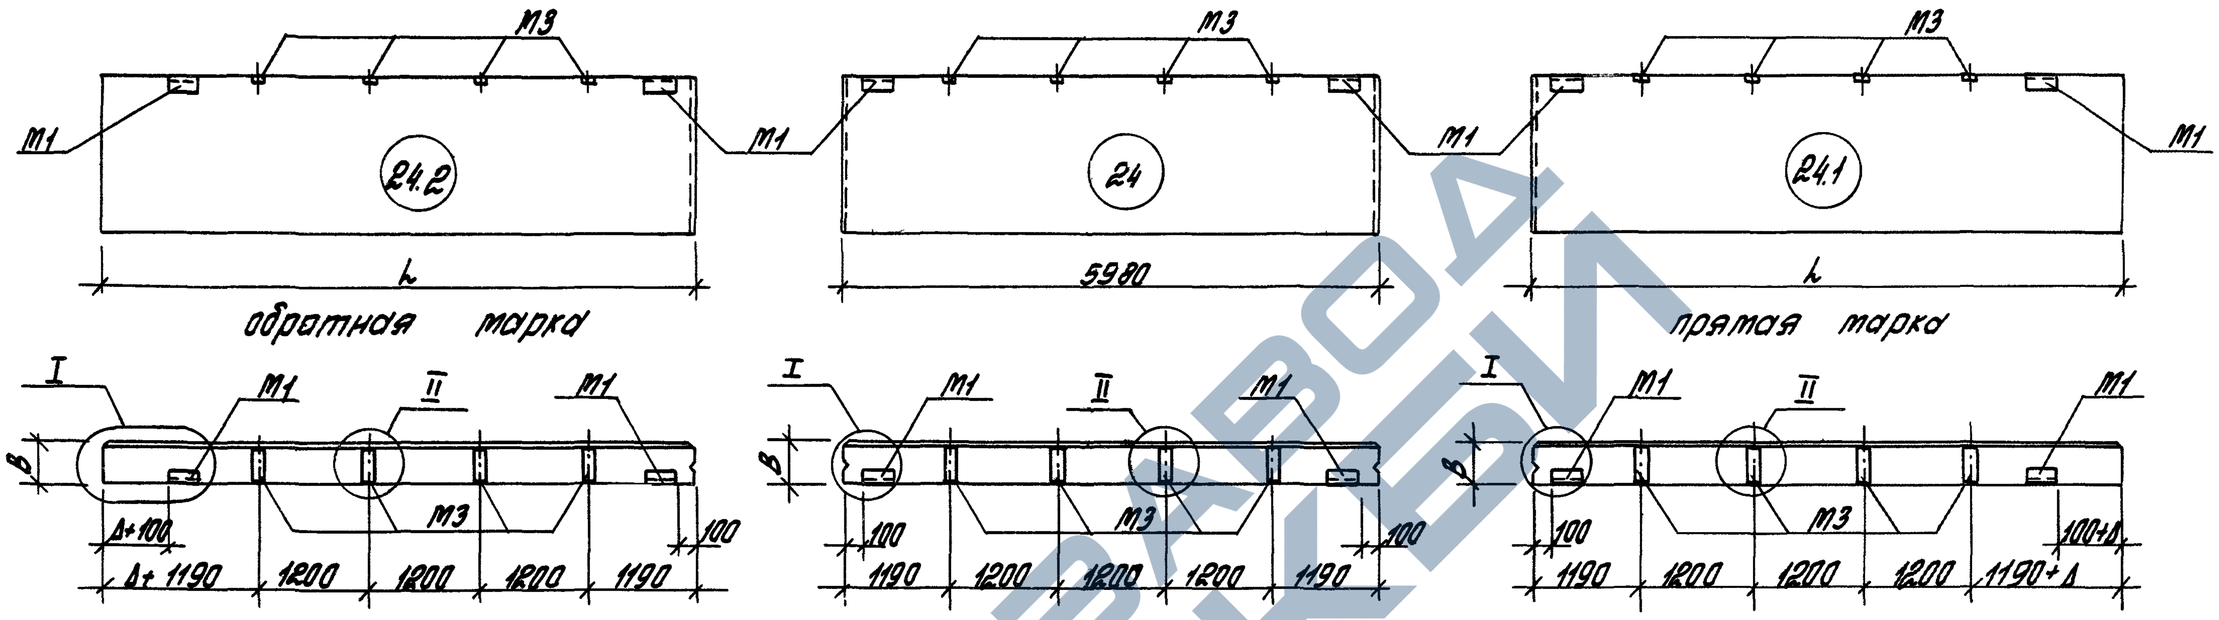

Спецификация закладных элементов на панель								Выборка стали на закладные элементы, кг			
Индекс	Толщина панели В, мм	l, мм	Δ удлинение, мм	Закладные элементы				Прокат ГОСТ 8509-86	Полоса ГОСТ 103-76*	Арматура ГОСТ 5781-82*	Всего
								Профиль, мм		ф, мм	
				Марка	Кол.	Марка	Кол.	L 63х6	8 8	10 А III	
24 24.1 24.2	200	5980	—	М1-20	2	М3-20	4	2,76	5,14	1,92	9,82
		6230	250								
		6480	500								
	250	5980	—	М1-25		М3-25		2,76	6,42	2,04	11,22
		6280	300								
		6530	550								
	300	5980	—	М1-30		М3-30		2,76	7,66	2,20	12,62
		6330	350								
		6580	600								

1.030.1-1/88.2-5-1

Лист 3

Панель надоконная самонесущих стен

при ширине окна 4,8 м

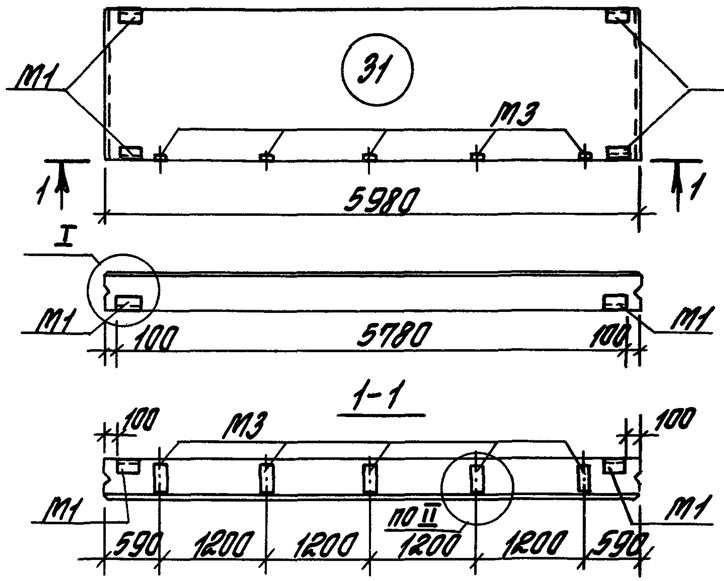

при ширине окна 3,0 м

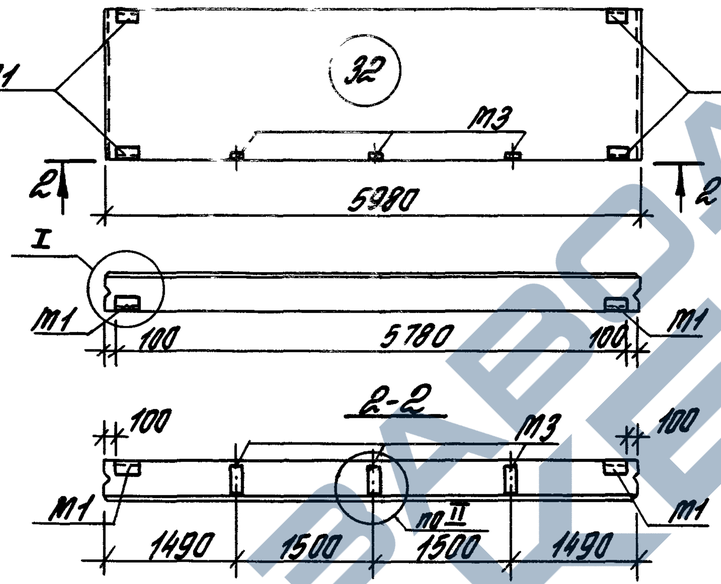

отдельные проемы шириной 1,8 м
Высота окна равна высоте простенка (h=2,4 м)

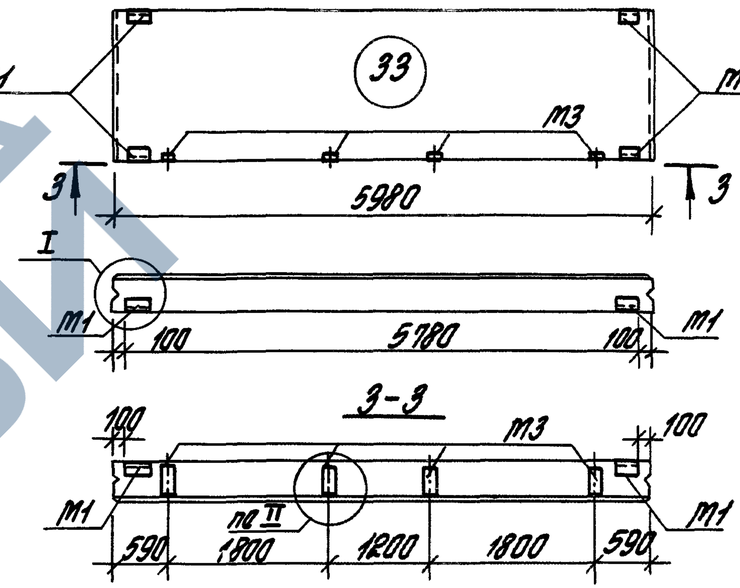

Спецификация закладных элементов на панель

Индекс	Толщина панели в, мм	Закладные элементы: Марка	Кол.	Марка	Кол.
31	200	М1-20	4	М3-20	5
	250	М1-25		М3-25	
	300	М1-30		М3-30	
	350	М1-35		М3-35	
32	200	М1-20	4	М3-20	3
	250	М1-25		М3-25	
	300	М1-30		М3-30	
	350	М1-35		М3-35	
33	200	М1-20	4	М3-20	4
	250	М1-25		М3-25	
	300	М1-30		М3-30	
	350	М1-35		М3-35	

Выборка стали на закладные элементы, кг

Прокат ГОСТ 8509-86 Профиль, мм: L 63×6	Полоса ГОСТ 103-76* Профиль, мм: δ8	Арматура ГОСТ 5781-82* ф, мм: 10 А III	Всего
5,52	7,28	2,70	15,50
5,52	8,88	2,94	17,34
5,52	10,43	3,26	19,21
5,52	12,03	3,50	21,05
5,52	5,28	1,94	12,74
5,52	6,24	2,18	13,94
5,52	7,17	2,50	15,19
5,52	8,13	2,74	16,39
5,52	6,28	2,32	14,12
5,52	7,56	2,56	15,64
5,52	8,80	2,88	17,20
5,52	10,08	3,12	18,72

Панель надоконная навесных стен

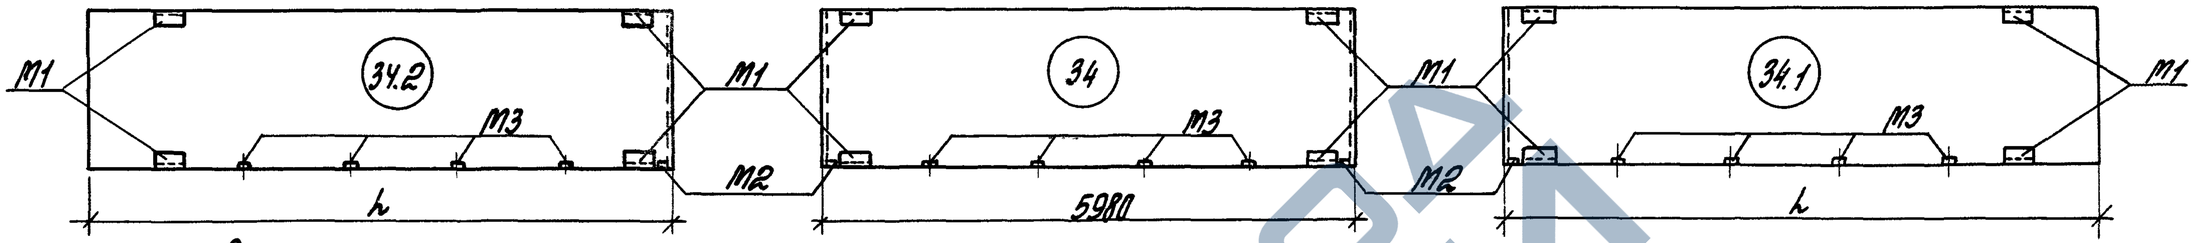

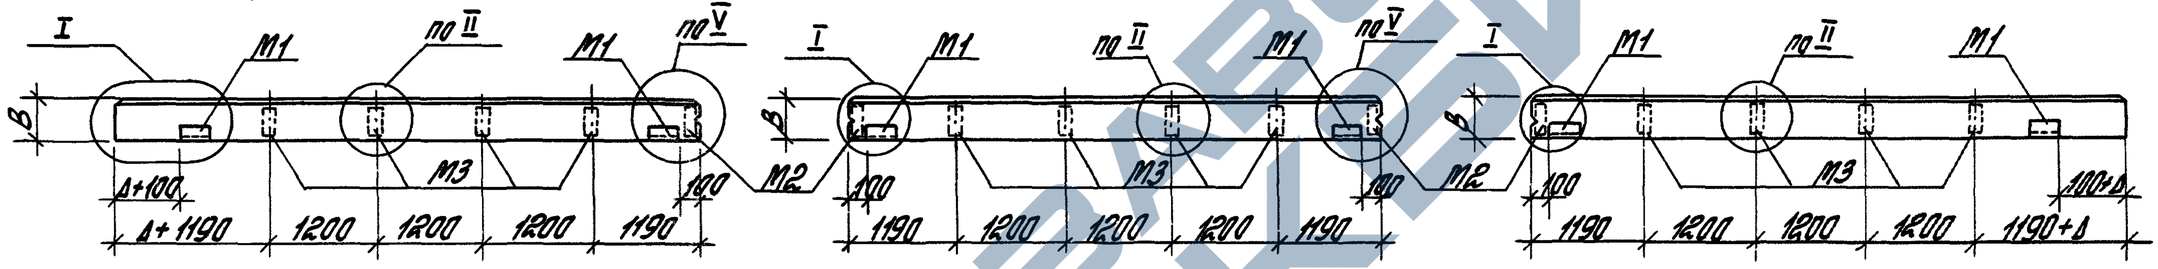

Спецификация закладных элементов на панели										Выборка стали на закладные элементы, кг			
Индекс	Толщина панели в, мм	l, мм	Δ удлинение, мм	Закладные элементы						Прокат ГОСТ 8509-86	Полоса ГОСТ 103-76*	Арматура ГОСТ 5781-82*	Всего
										Профиль, мм		ф, мм	
				Марка	Кол.	Марка	Кол.	Марка	Кол.	L 63×6	δ 8	10 A III	
34 34.1 34.2	200	5980	—	М1-20	4	М2-20	2	М3-20	4	5,52	7,48	3,26	16,26
		6230	250				1				6,88	2,79	15,19
		6480	500				1				6,88	2,79	15,19
	250	5980	—	М1-25	4	М2-25	2	М3-25	4	5,52	9,16	3,62	18,30
		6280	300				1				8,36	3,08	16,96
		6530	550				1				8,36	3,08	16,96
	300	5980	—	М1-30	4	М3-30	2	М3-30	4	5,52	10,80	4,08	20,40
		6330	350				1				9,80	3,48	18,80
		6580	600				1				9,80	3,48	18,80

1.030.1-1/88. 2-5-1

Инв.№ подл. | Подпись и дата | Взам. инв.№

Панель межоконная самонесущих стен

при ширине окна 4,8 м

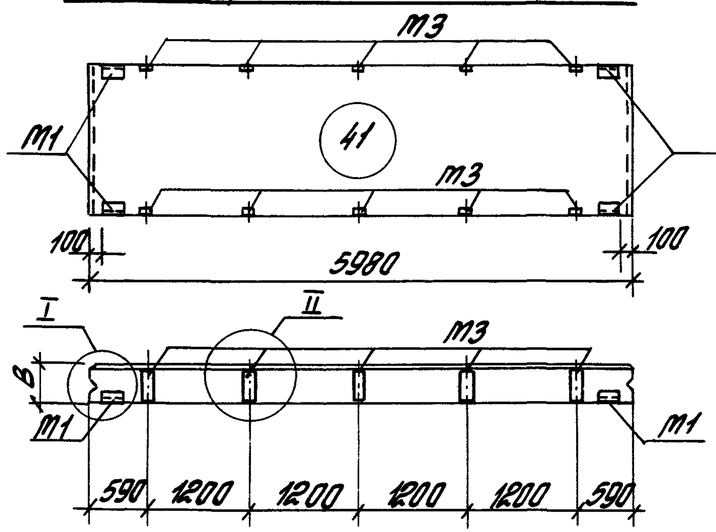

при ширине окна 3,0 м

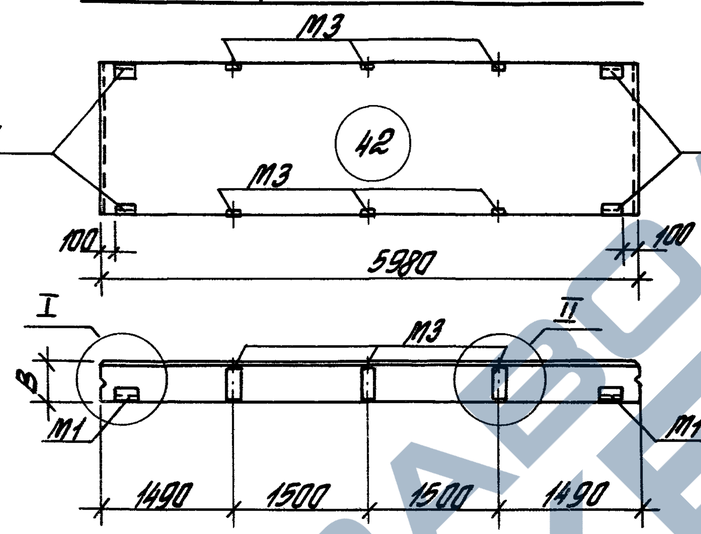

отдельные проемы шириной 1,8 м
высота окна равна высоте простенка (h≤2,4 м)

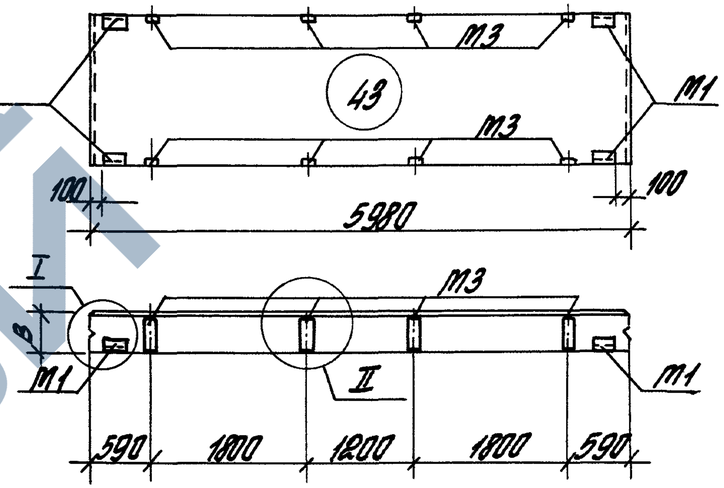

Спецификация закладных элементов на панель

Индекс	Толщина панели В, мм	Закладные элементы				Выдержка стали на закладные элементы, кг			
						прокат ГОСТ 8509-86	полоса ГОСТ 103-76*	арматура ГОСТ 5781-82*	Всего
						Профиль, мм		ф, мм	
		Марка	Кол.	Марка	Кол.	L 63×6	δ 8	10 А-III	
41	200	М1-20	4	М3-20	10	5,52	12,28	4,60	22,40
	250	М1-25		М3-25		5,52	15,48	4,84	25,84
	300	М1-30		М3-30		5,52	18,58	5,16	29,26
	350	М1-35		М3-35		5,52	21,78	5,40	32,70
42	200	М1-20	4	М3-20	6	5,52	8,28	3,08	16,88
	250	М1-25		М3-25		5,52	10,20	3,32	19,04
	300	М1-30		М3-30		5,52	12,06	3,64	21,22
	350	М1-35		М3-35		5,52	13,98	3,88	23,38
43	200	М1-20	4	М3-20	8	5,52	10,28	3,84	19,64
	250	М1-25		М3-25		5,52	12,84	4,08	22,44
	300	М1-30		М3-30		5,52	15,32	4,40	25,24
	350	М1-35		М3-35		5,52	17,28	4,64	28,04

Панель межоконная навесных стен

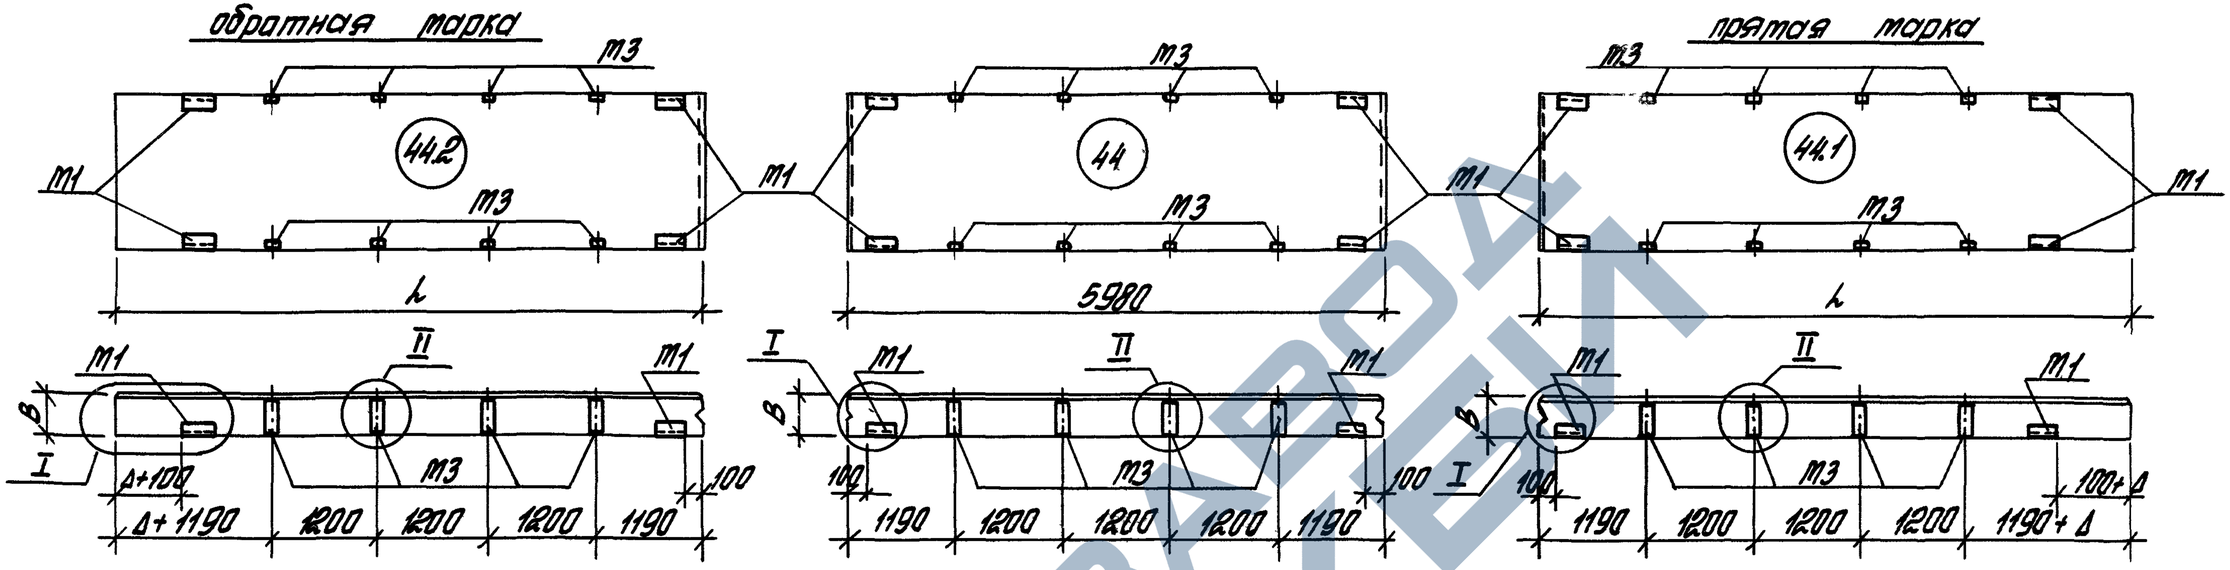

Спецификация закладных элементов на панель								Выборка стали на закладные элементы, кг			
Индекс	Толщина панели в, мм	l, мм	Δ (удлинение), мм	Закладные элементы				Прокат ГОСТ 8509-86	Полоса ГОСТ 103-76*	Арматура ГОСТ 5781-82*	Всего
								Профиль, мм		ф, мм	
				марка	кол.	марка	кол.	L63×6	δ8	10 AIII	
44 44.1 44.2	200	5980	—	М1-20	4	М3-20	8	5,52	10,28	3,84	19,64
		6230	250								
		6480	500								
	250	5980	—	М1-25		М3-25		5,52	12,84	4,08	22,44
		6280	300								
		6530	550								
	300	5980	—	М1-30		М3-30		5,52	15,32	4,40	25,24
		6330	350								
		6580	600								

Панель парапетная глухого участка стены

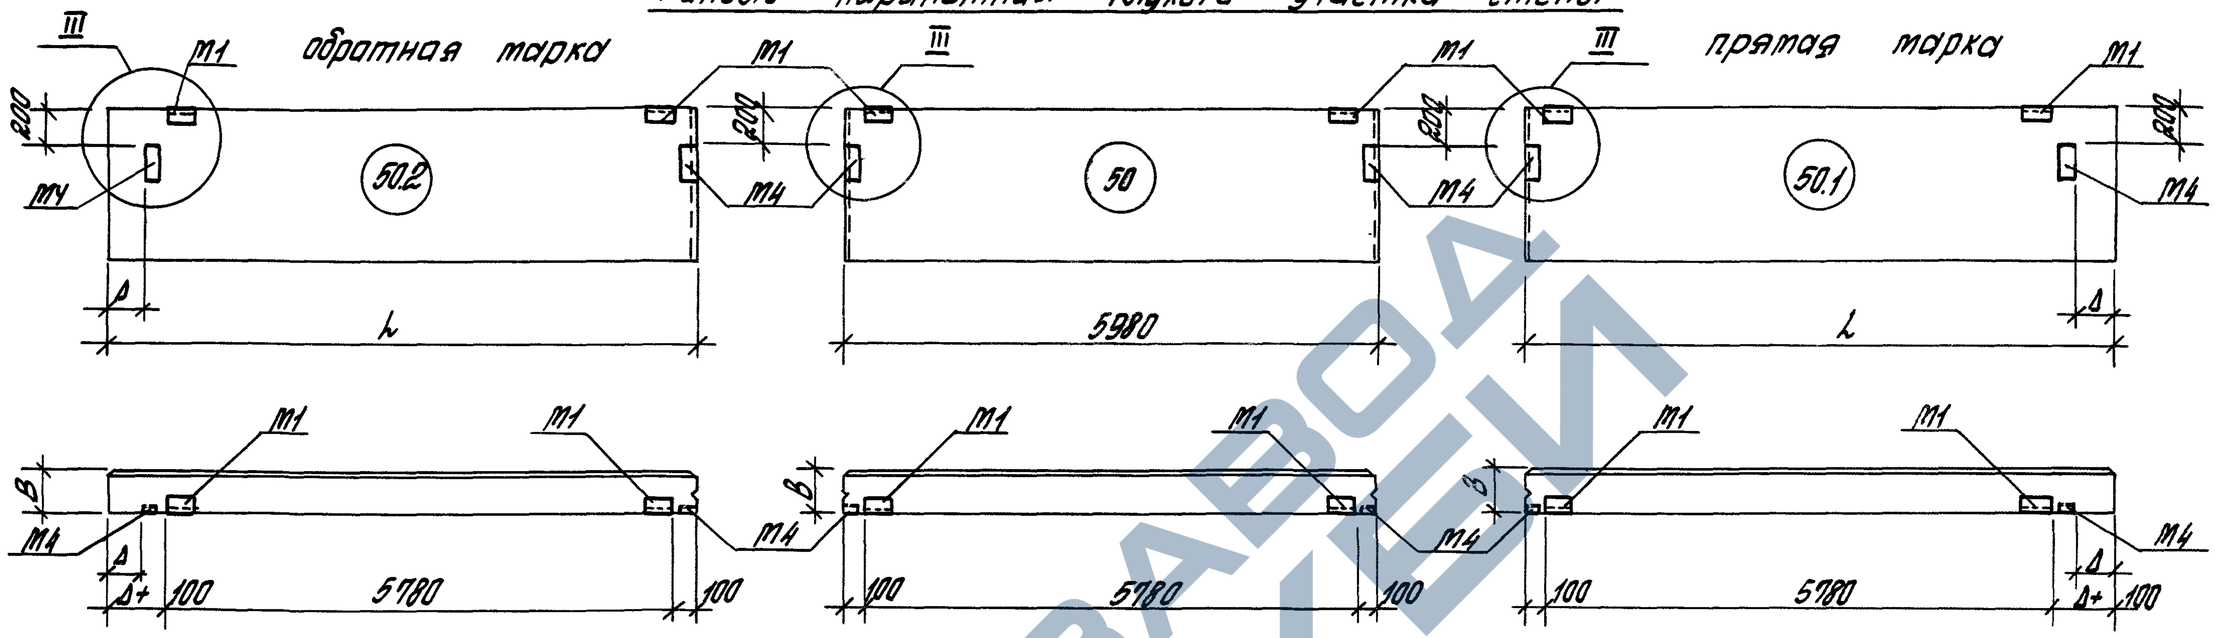

Спецификация закладных элементов на панель								Выборка стали на закладные элементы, кг			
Индекс	Толщина панели в, мм	l, мм	Δ (удлинение), мм	Закладные элементы				прокат ГОСТ 8509-86	полоса ГОСТ 103-76*	арматура ГОСТ 5781-82*	Всего
								профиль, мм		ф, мм	
				Марка	Кол.	Марка	Кол.	L 63×6	б8	10 AIII	
50 50.1 50.2	200	5980	—	М1-20	2	М4-20	2	2,76	9,26	1,20	13,22
		6230	250								
		6480	500								
	250	5980	—	М1-25		М4-25		2,76	9,26	1,56	13,58
		6280	300								
		6530	550								
	300	5980	—	М1-30		М4-30		2,76	9,26	1,96	13,98
		6330	350								
		6580	600								
	350	5980	—	М1-35		М4-35		2,76	9,26	2,32	14,34
		6380	400								
		6630	650								

Панель парапетная надоконная самонесущих стен

при ширине окна 4,8 м

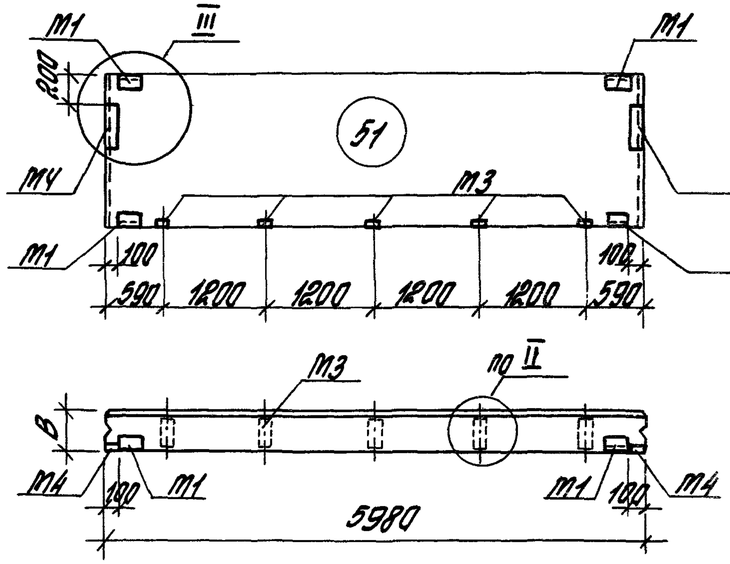

при ширине окна 3,0 м

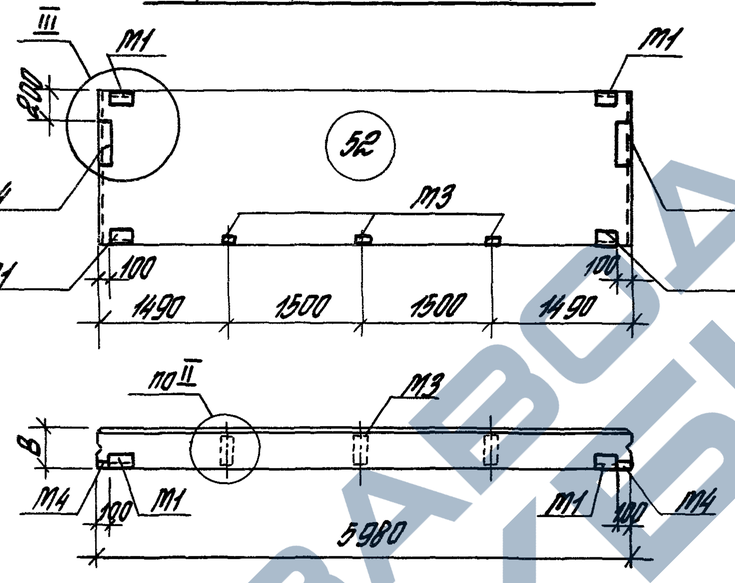

отдельные проемы шириной 1,8 м высота окна равна высоте простенка (h≤2,4 м)

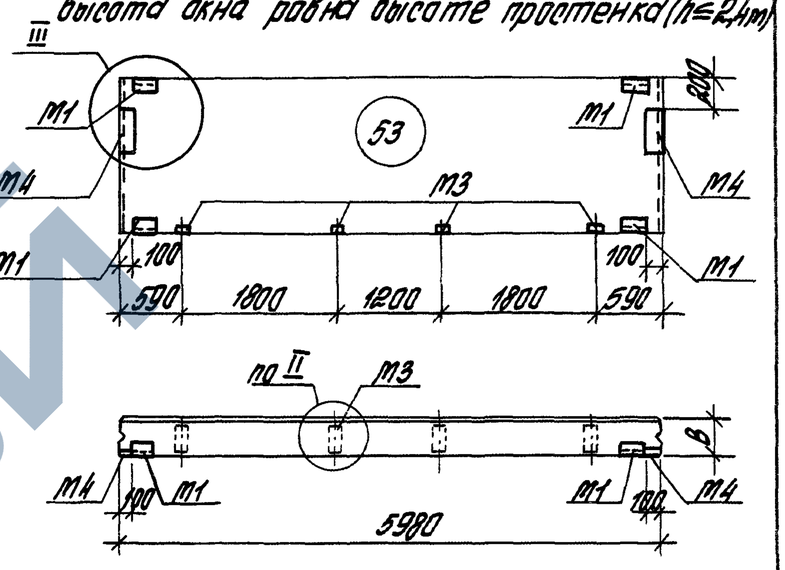

Спецификация закладных элементов на панель

Индекс	Толщина панели В, мм	Закладные элементы						Выборка стали на закладные элементы, кг			
		Марка	Кол.	Марка	Кол.	Марка	Кол.	Прокат ГОСТ 8509-86	Полоса ГОСТ 103-76*	Арматура ГОСТ 5781-82*	Всего
								Профиль, мм		ф, мм	
								L 63×6	δ 8	10 A III	
51	200	М1-20	4	М3-20	5	М4-20	2	5,52	15,40	3,50	24,42
	250	М1-25		М3-25		М4-25		5,52	17,00	3,98	26,50
	300	М1-30		М3-30		М4-30		5,52	18,55	4,54	28,61
	350	М1-35		М3-35		М4-35		5,52	20,15	5,02	30,69
52	200	М1-20	4	М3-20	3	М4-20	2	5,52	13,40	2,74	21,66
	250	М1-25		М3-25		М4-25		5,52	14,36	3,22	23,10
	300	М1-30		М3-30		М4-30		5,52	15,29	3,78	24,59
	350	М1-35		М3-35		М4-35		5,52	16,25	4,26	26,03
53	200	М1-20	4	М3-20	4	М4-20	2	5,52	14,40	3,12	23,04
	250	М1-25		М3-25		М4-25		5,52	15,68	3,60	24,80
	300	М1-30		М3-30		М4-30		5,52	16,92	4,16	26,60
	350	М1-35		М3-35		М4-35		5,52	18,20	4,64	28,36

Инв.№ подл. | Подпись и дата | Взам. инв.№

1.030.1-1/88. 2-5-1

Панель подкарнизная

рядовая глухого участка стен

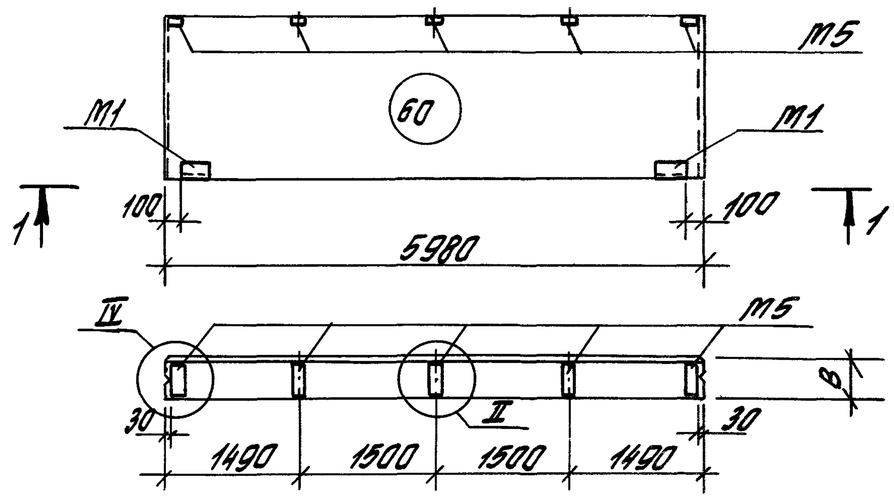

1-1

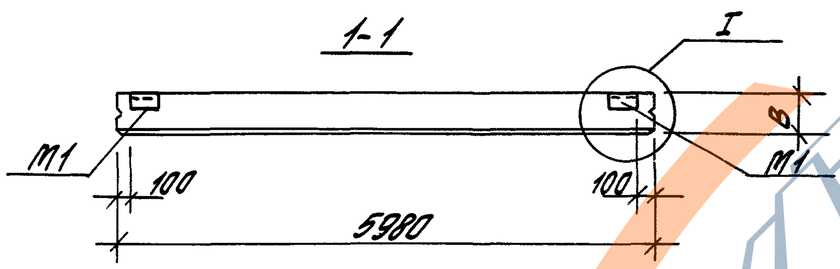

надоконная навесных стен

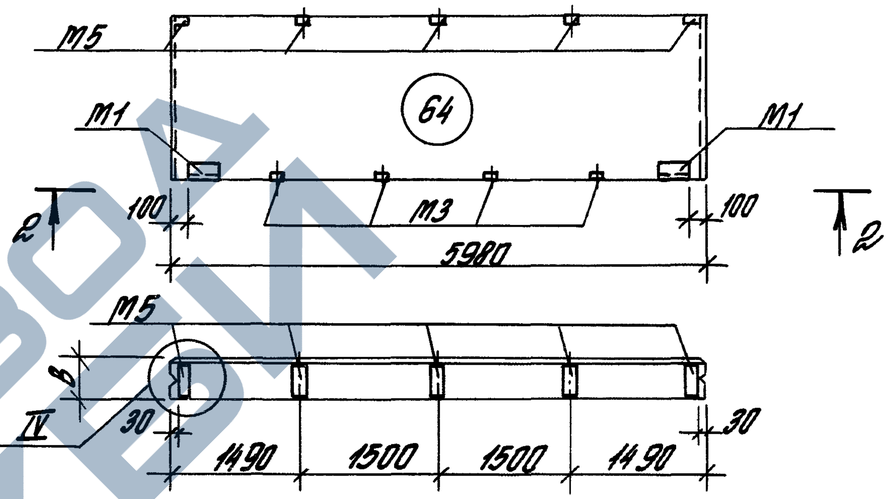

2-2

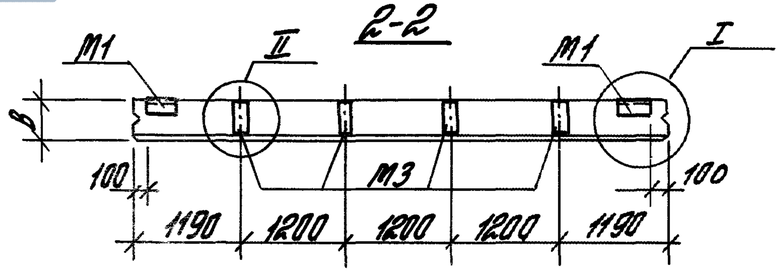

Спецификация закладных элементов на панель

Выборка стали на закладные элементы, кг

Индекс	Толщина панели В, мм	Закладные элементы						Прокат ГОСТ 8509-86	Полоса ГОСТ 103-76*	Арматура ГОСТ 5781-82*		Всего
								Профиль, мм		ф, мм		
		Марка	Кол.	Марка	Кол.	Марка	Кол.	L63×6	δ8	12 A III	10 A III	
60	200	М1-20	2	М5-20	5			2,76	6,14	5,10	2,20	16,20
	250	М1-25		М5-25				2,76	7,74	5,10	2,92	18,52
	300	М1-30		М5-30				2,76	9,29	5,10	3,68	20,83
	350	М1-35		М5-35				2,76	10,89	5,10	4,40	23,15
64	200	М1-20	2	М5-20	5	М3-20	4	2,76	10,14	5,10	3,64	21,64
	250	М1-25		М5-25		М3-25		2,76	13,02	5,10	4,36	25,24
	300	М1-30		М5-30		М3-30		2,76	15,81	5,10	5,12	28,79

Панель подкарнизная надоконная самонесущих стен

при ширине окна 4,8м

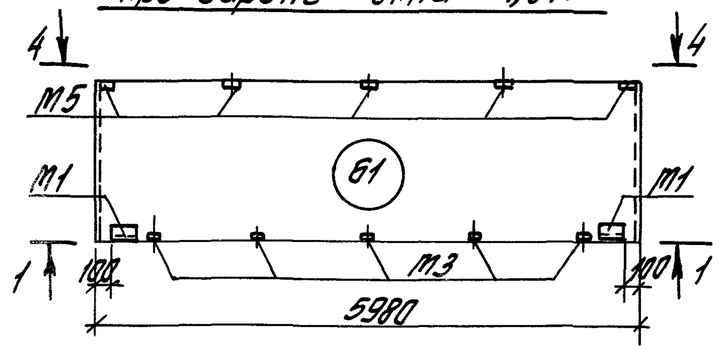

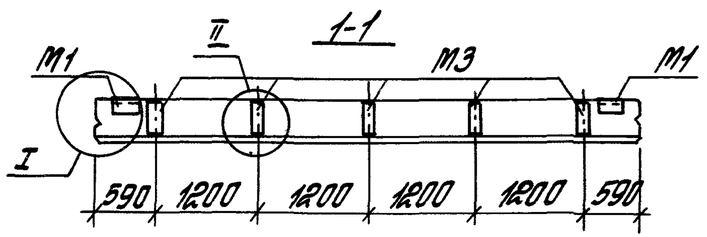

при ширине окна 3,0м

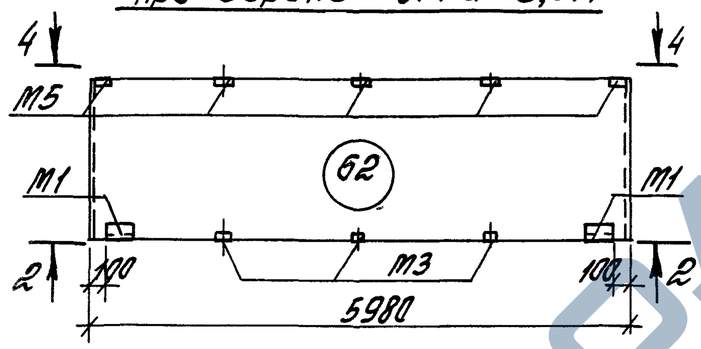

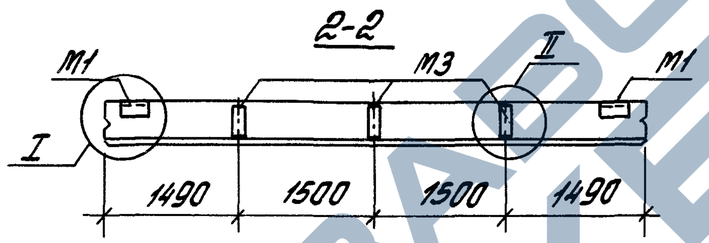

отдельные проемы шириной 1,8м

высота окна равна высоте простенка ($h \leq 2,4$м)

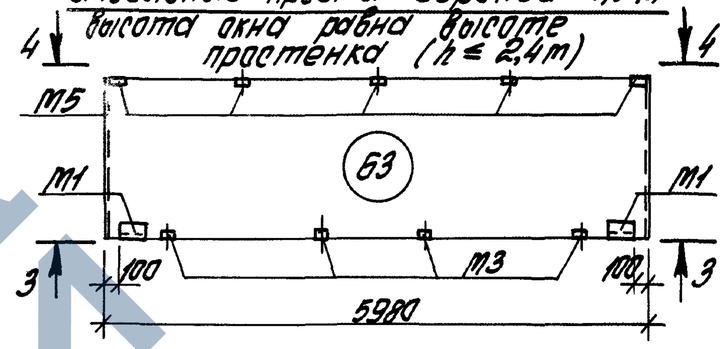

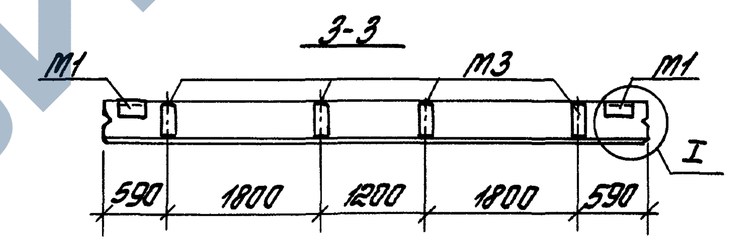

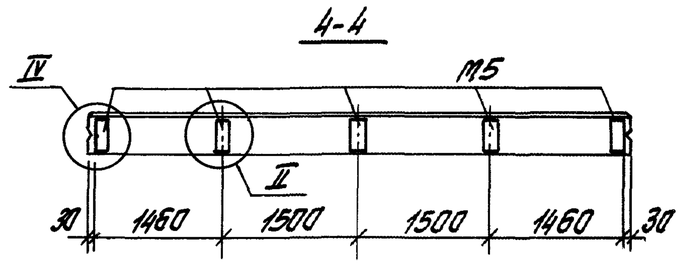

Спецификация закладных элементов на панель

Индекс	Толщина панели в, мм	Закладные элементы: Марка	Кол.	Марка	Кол.	Марка	Кол.	Выборка стали на закладные элементы, кг: Прокат ГОСТ 8509-86 Профиль, мм L63х6	Полоса ГОСТ 103-76* δ 8	Арматура ГОСТ 5781-82* ф, мм 12 AIII	10 AIII	Всего
61	200	М1-20	2	М3-20	5	М5-20	5	2,76	11,14	5,10	4,10	23,10
	250	М1-25		М3-25		М5-25		2,76	14,34	5,10	4,82	27,02
	300	М1-30		М3-30		М5-30		2,76	17,44	5,10	5,58	30,88
	350	М1-35		М3-35		М5-35		2,76	20,64	5,10	6,30	34,80
62	200	М1-20	2	М3-20	3	М5-20	5	2,76	9,14	5,10	3,34	20,34
	250	М1-25		М3-25		М5-25		2,76	11,80	5,10	4,06	23,72
	300	М1-30		М3-30		М5-30		2,76	14,18	5,10	4,82	26,86
	350	М1-35		М3-35		М5-35		2,76	16,74	5,10	5,54	30,14
63	200	М1-20	2	М3-20	4	М5-20	5	2	10,14	5,10	3,72	21,72
	250	М1-25		М3-25		М5-25			13,02	5,10	4,44	25,32
	300	М1-30		М3-30		М5-30			15,81	5,10	5,20	28,87
	350	М1-35		М3-35		М5-35			18,69	5,10	5,92	32,47

Панель-перемычка глухого участка стен (с отгрузочн. ребрами)

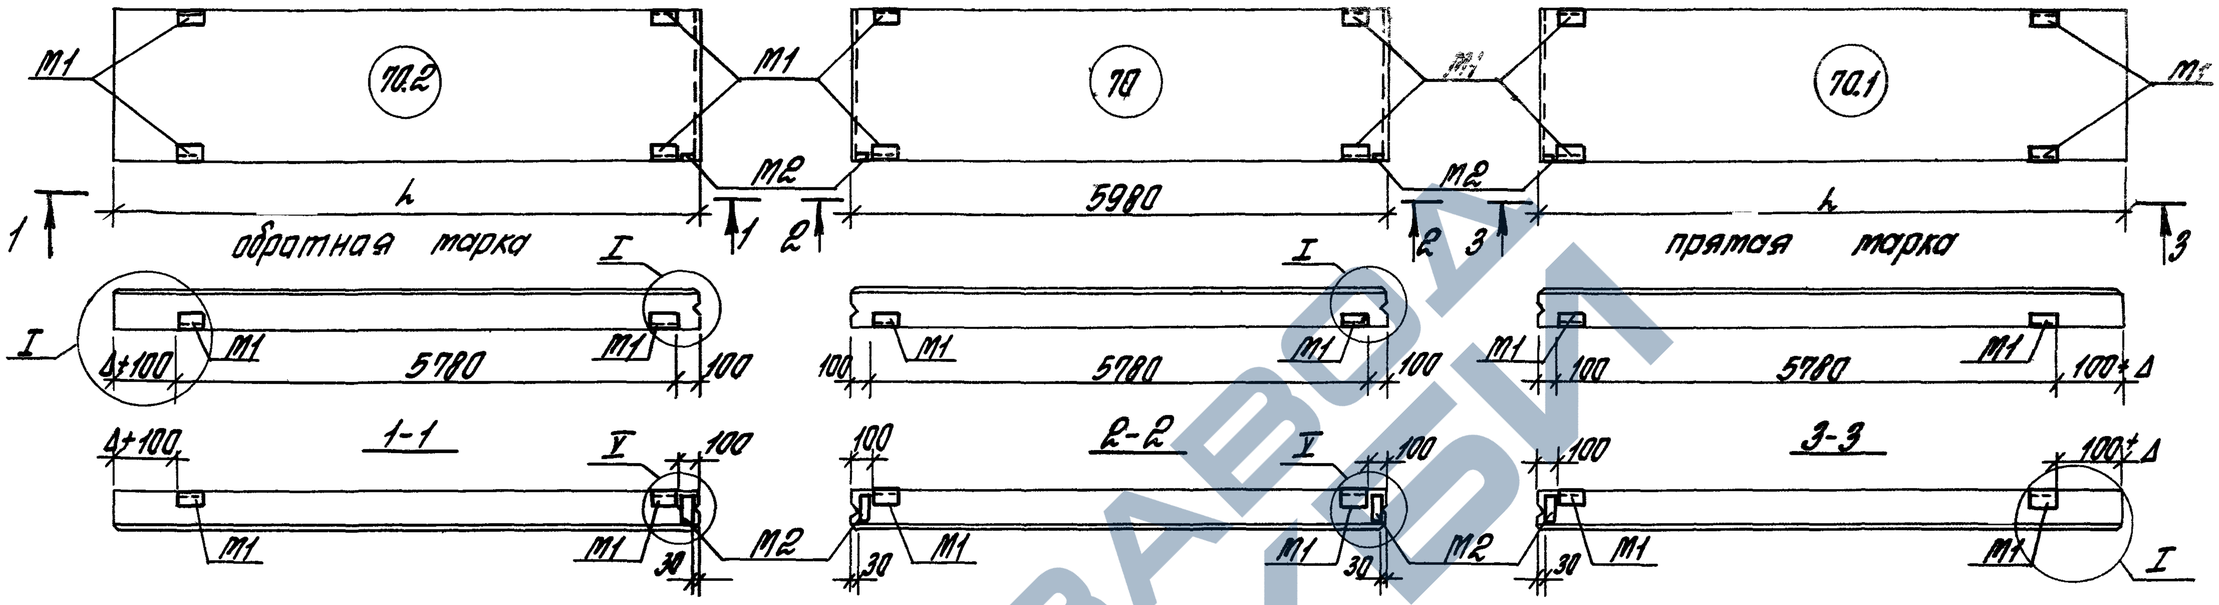

Спецификация закладных элементов на панель

Индекс	Толщина панели В, мм	l, мм	Δ (удлинение), мм	Закладные элементы: Марка	Кол.	Марка	Кол.
П0	200	5980	—	М1-20	4	М2-20	2
	250	5980	—	М1-25		М2-25	
	300	5980	—	М1-30		М2-30	
П0.1 П0.2	200	6230	250	М1-20	4	М2-20	1
		6480	500				
	250	6280	300	М1-25		М2-25	
		6530	550				
	300	6330	350	М1-30		М2-30	
		6580	600				

Выборка стали на закладные элементы, кг

Прокат ГОСТ 8509-86 Профиль, мм: L63×6	Полоса ГОСТ 103-76* Профиль, мм: 8	Арматура ГОСТ 5781-82* ф, мм: 10 AIII	Всего
5,52	3,48	1,74	10,74
5,52	3,88	2,10	11,50
5,52	4,28	2,56	12,36
5,52	2,88	1,27	9,67
5,52	3,08	1,57	10,17
5,52	3,28	1,96	10,76

Рядовая глухого участка стен

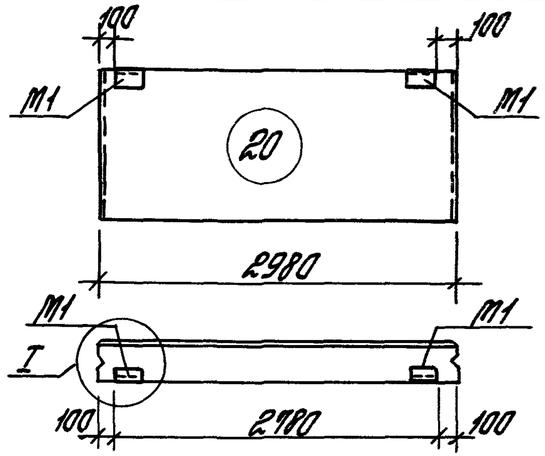

Панель длиной 3,0 м

подоконная

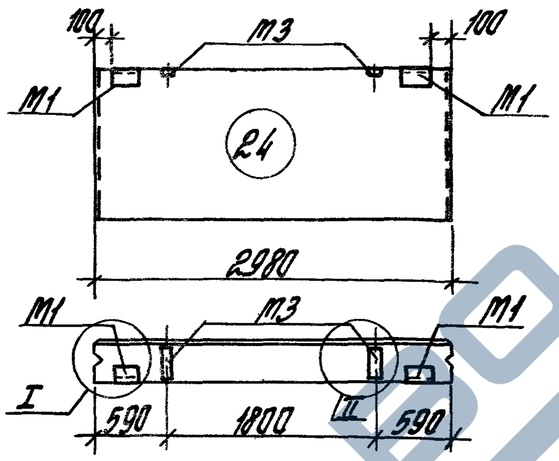

надоконная

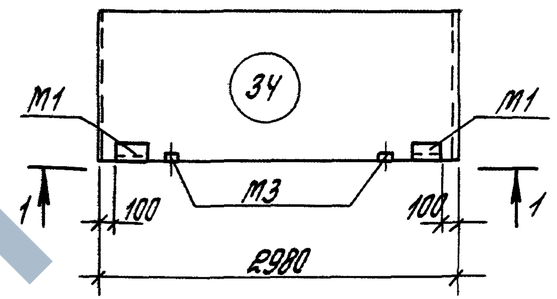

1-1

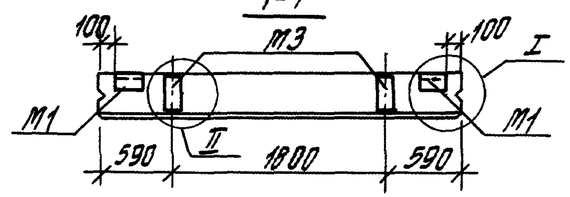

межоконная

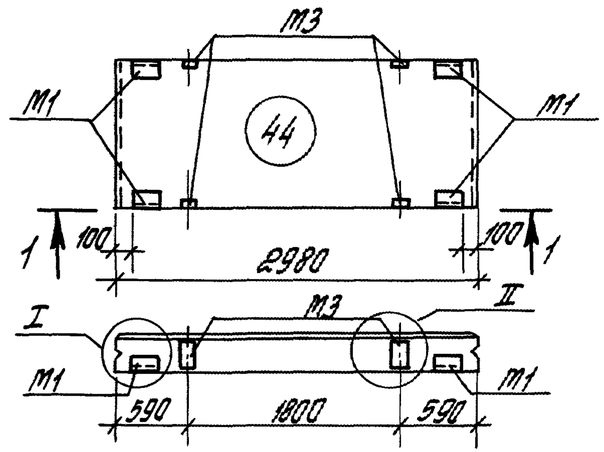

Спецификация закладных элетентов на панель

Индекс	Толщина панели В, мм	Закладные элементы				Выборка стали на закладные элементы, кг			
						Прокат ГОСТ 8509-86	Полоса ГОСТ 103-76*	Арматура ГОСТ 5781-82*	Всего
						Профиль, мм		ф, мм	
		Марка	Кол.	Марка	Кол.	L63×6	δ8	10 AIII	
20	200	М1-20	2			2,76	1,14	0,40	4,30
	250	М1-25				2,76	1,14	0,52	4,42
	300	М1-30				2,76	1,14	0,68	4,58
	350	М1-35				2,76	1,14	0,80	4,70
24	200	М1-20	2	М3-20	2	2,76	3,14	1,16	7,06
	250	М1-25		М3-25		2,76	3,78	1,28	7,82
	300	М1-30		М3-30		2,76	4,40	1,44	8,60
	350	М1-35		М3-35		2,76	5,04	1,56	9,36
34	200	М1-20	2	М3-20	2	2,76	3,14	1,16	7,06
	250	М1-25		М3-25		2,76	3,78	1,28	7,82
	300	М1-30		М3-30		2,76	4,40	1,44	8,60
	350	М1-35		М3-35		2,76	5,04	1,56	9,36
44	200	М1-20	4	М3-20	4	5,52	6,28	1,92	13,72
	250	М1-25		М3-25		5,52	7,56	2,04	15,12
	300	М1-30		М3-30		5,52	8,80	2,20	16,52
	350	М1-35		М3-35		5,52	10,08	2,32	17,92

Инв.№ подл. | Подпись и дата | Взам.инв.№

https://zavodgkl.com/

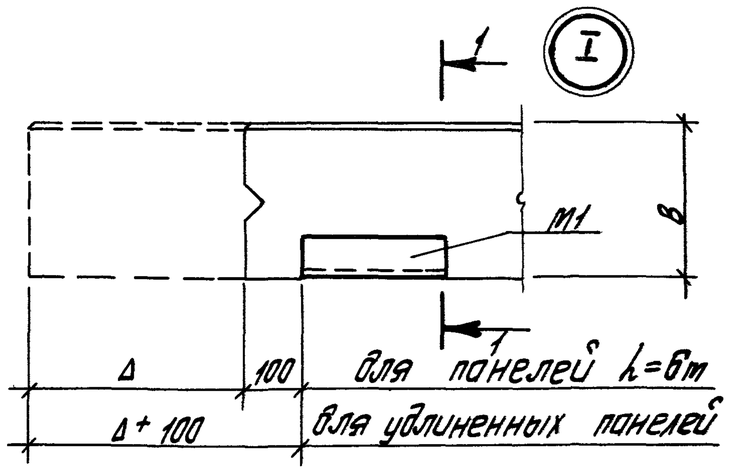

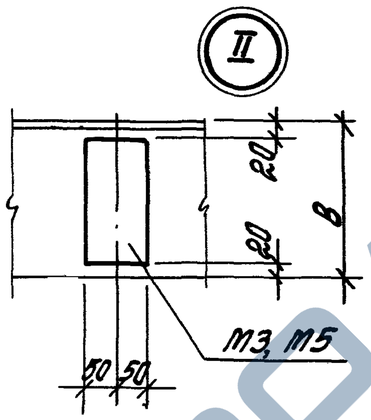

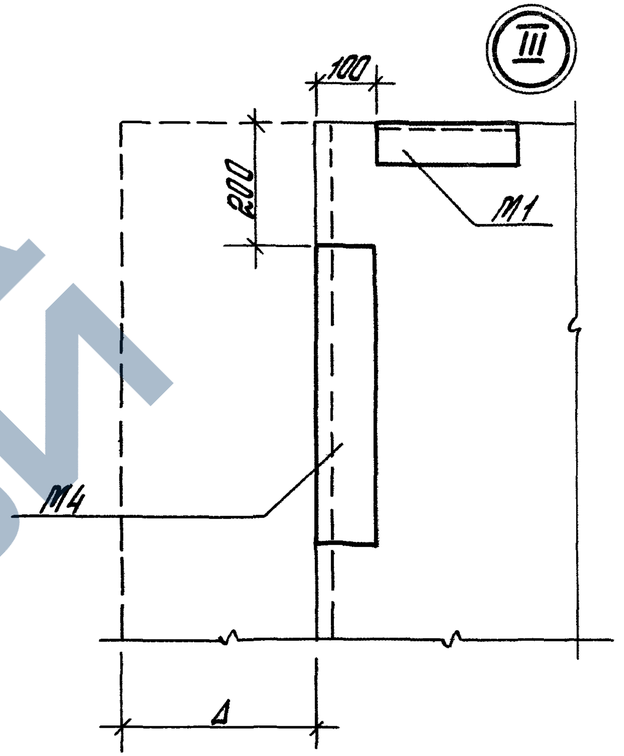

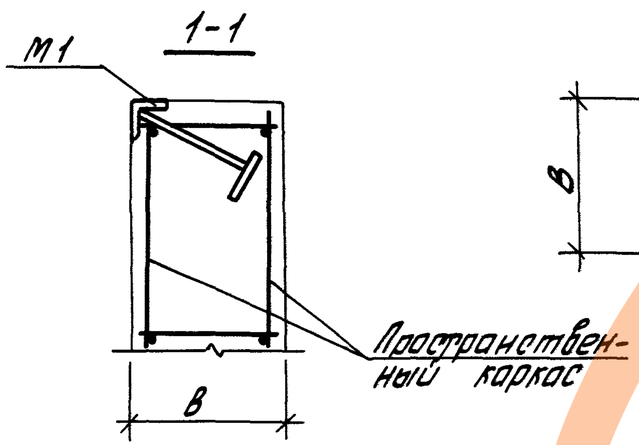

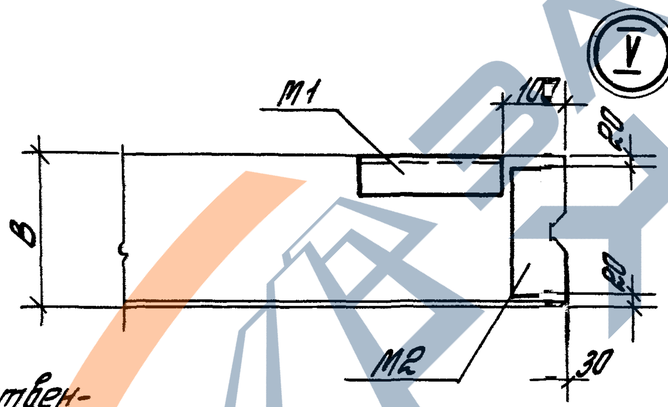

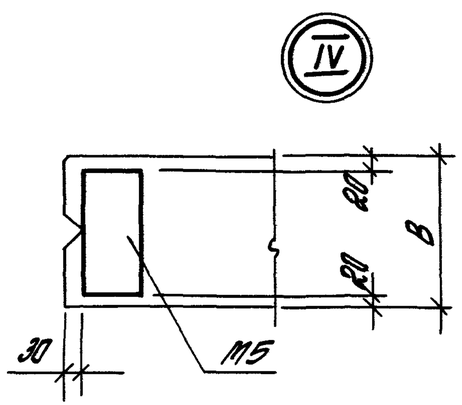

				1.030.1-1/88. 2-5-2	
Зав.отд.	Стиланский			Узлы I ... V	Стадия: Р; Лист: ; Листов: 1
Гл.инж.пр.	Рубаков				ЦНИИПРОМЗДАНИЙ
Гл.спец.	Гордеева				
Техн.I к.	Казанцева				
Н.контр.	Иванова				