https://zavodjbi.com/

ТИПОВЫЕ КОНСТРУКЦИИ, ИЗДЕЛИЯ И УЗЛЫ ЗДАНИЙ И СООРУЖЕНИЙ

# СЕРИЯ 3.006.1–2.87

## СБОРНЫЕ ЖЕЛЕЗОБЕТОННЫЕ КАНАЛЫ И ТОННЕЛИ ИЗ ЛОТКОВЫХ ЭЛЕМЕНТОВ

ВЫПУСК 3

## ЛОТКИ

## АРМАТУРНЫЕ И ЗАКЛАДНЫЕ ИЗДЕЛИЯ

## РАБОЧИЕ ЧЕРТЕЖИ

СФ ЦИТП, 620062, г. Свердловск, ул. Чебышева, 4
Зак. 548/инв. 22991-04 тираж 1500
Сдано в печать 10.10. 1988 Цена 5-32

22991-04
ЦЕНА 2-66

https://zavodjbi.com/

https://zavodjbi.com/

ТИПОВЫЕ КОНСТРУКЦИИ, ИЗДЕЛИЯ И УЗЛЫ ЗДАНИЙ И СООРУЖЕНИЙ

# СЕРИЯ 3.006.1–2.87

# СБОРНЫЕ ЖЕЛЕЗОБЕТОННЫЕ КАНАЛЫ И ТОННЕЛИ ИЗ ЛОТКОВЫХ ЭЛЕМЕНТОВ

ВЫПУСК 3

## ЛОТКИ
## АРМАТУРНЫЕ И ЗАКЛАДНЫЕ ИЗДЕЛИЯ
## РАБОЧИЕ ЧЕРТЕЖИ

РАЗРАБОТАНЫ

ИНСТИТУТОМ ХАРЬКОВСКИЙ ПРОМСТРОЙНИИПРОЕКТ

ГЛАВНЫЙ ИНЖЕНЕР ИНСТИТУТА Б. ДОВГИЙ

ГЛАВНЫЙ ИНЖЕНЕР ПРОЕКТА К.М. ЛЮНИН

УТВЕРЖДЕНЫ ГЛАВПРОЕКТОМ Госстроя СССР, ПРОТОКОЛ ОТ 09.10.87 N 79.

ВВЕДЕНЫ В ДЕЙСТВИЕ С 01.03.88 ХАРЬКОВСКИМ ПРОМСТРОЙНИИПРОЕКТОМ, ПРИКАЗ ОТ 24.11.87 N 147

https://zavodjbi.com/

https://zavodjbi.com/




| Обозначение документа | Наименование | Стр. |
|---|---|---|
| 3.006.1-2.87.3-10 | Техническое описание | 7 |
| 3.006.1-2.87.3-1 | Сетка С1-1...С1-5 | 9 |
| 3.006.1-2.87.3-2 | Сетка С1-6...С1-9 | 10 |
| 3.006.1-2.87.3-3 | Сетка С1-10...С1-15 | 11 |
| 3.006.1-2.87.3-4 | Сетка С2-1...С2-3 | 12 |
| 3.006.1-2.87.3-5 | Сетка С2-4 | 13 |
| 3.006.1-2.87.3-6 | Сетка С2-5 | 14 |
| 3.006.1-2.87.3-7 | Сетка С2-6, С2-7 | 15 |
| 3.006.1-2.87.3-8 | Сетка С2-8 | 16 |
| 3.006.1-2.87.3-9 | Сетка С2-9 | 17 |
| 3.006.1-2.87.3-10 | Сетка С2-10 | 18 |
| 3.006.1-2.87.3-11 | Сетка С2-11, С2-12 | 19 |
| 3.006.1-2.87.3-12 | Сетка С2-13 | 20 |
| 3.006.1-2.87.3-13 | Сетка С2-14 | 21 |
| 3.006.1-2.87.3-14 | Сетка С2-15 | 22 |
| 3.006.1-2.87.3-15 | Сетка С2-16...С2-18 | 23 |
| 3.006.1-2.87.3-16 | Сетка С2-19, С2-20 | 24 |
| 3.006.1-2.87.3-17 | Сетка С2-21...С2-23 | 25 |
| 3.006.1-2.87.3-18 | Сетка С2-24 | 26 |
| 3.006.1-2.87.3-19 | Сетка С2-25 | 27 |
| 3.006.1-2.87.3-20 | Сетка С2-26 | 28 |
| 3.006.1-2.87.3-21 | Сетка С2-27 | 29 |
| 3.006.1-2.87.3-22 | Сетка С2-28 | 30 |


Инв.№ подл. | Подп. и дата | Взам. инв. №

| | | | |
|---|---|---|---|
| Нач. отд. | Бро | | |
| Н. контр. | Ума | | |
| Гл. спец. | Коро | | |
| Рук. гр. | Чум | | |
| Вед. инж. | Ума | | |
| Ст. инж. | Гур | | |
| Провер. | Фом | | |

3.006.1-2.87.3

Содержание

| Стадия | Лист | Листов |
|---|---|---|
| Р | 1 | 5 |

Харьковский Промстройниипроект

22991-04 3

Формат А4

https://zavodjbi.com/

https://zavodjbi.com/




| Обозначение документа | Наименование | Стр. |
|---|---|---|
| 3.006.1-2.87.3-23 | Сетка С2-29 | 31 |
| 3.006.1-2.87.3-24 | Сетка С2-30 | 32 |
| 3.006.1-2.87.3-25 | Сетка С2-31 | 33 |
| 3.006.1-2.87.3-26 | Сетка С3-1...С3-2 | 34 |
| 3.006.1-2.87.3-27 | Сетка С3-3, С3-4, С3-5 | 35 |
| 3.006.1-2.87.3-28 | Сетка С3-6, С3-7 | 36 |
| 3.006.1-2.87.3-29 | Сетка С3-8...С3-10 | 37 |
| 3.006.1-2.87.3-30 | Сетка С3-11, С3-12 | 38 |
| 3.006.1-2.87.3-31 | Сетка С3-13...С3-15 | 39 |
| 3.006.1-2.87.3-32 | Сетка С3-16, С3-17 | 40 |
| 3.006.1-2.87.3-33 | Сетка С3-18 | 41 |
| 3.006.1-2.87.3-34 | Сетка С4-1, С4-2 | 42 |
| 3.006.1-2.87.3-35 | Сетка С4-3, С4-4 | 43 |
| 3.006.1-2.87.3-36 | Сетка С4-5 | 44 |
| 3.006.1-2.87.3-37 | Сетка С4-6 | 45 |
| 3.006.1-2.87.3-38 | Сетка С4-7 | 46 |
| 3.006.1-2.87.3-39 | Сетка С4-8, С4-9 | 47 |
| 3.006.1-2.87.3-40 | Сетка С4-10 | 48 |
| 3.006.1-2.87.3-41 | Сетка С4-11...С4-13 | 49 |
| 3.006.1-2.87.3-42 | Сетка С4-14, С4-15 | 50 |
| 3.006.1-2.87.3-43 | Сетка С4-16 | 51 |
| 3.006.1-2.87.3-44 | Сетка С4-17 | 52 |
| 3.006.1-2.87.3-45 | Сетка С4-18, С4-19 | 53 |
| 3.006.1-2.87.3-46 | Сетка С4-20 | 54 |
| 3.006.1-2.87.3-47 | Сетка С4-21 | 55 |
| 3.006.1-2.87.3-48 | Сетка С4-22 | 56 |
| 3.006.1-2.87.3-49 | Сетка С4-23 | 57 |
| 3.006.1-2.87.3-50 | Сетка С4-24 | 58 |


Инв.№ подл. | Подпись и дата | Взам.инв.№



https://zavodjbi.com/

https://zavodjbi.com/



| Обозначение документа | Наименование | Стр |
|---|---|---|
| 3.006.1-2.87.3-51 | Сетка С4-25 | 59 |
| 3.006.1-2.87.3-52 | Сетка С4-26 | 60 |
| 3.006.1-2.87.3-53 | Сетка С4-27 | 61 |
| 3.006.1-2.87.3-54 | Сетка С4-28 | 62 |
| 3.006.1-2.87.3-55 | Сетка С4-29 | 63 |
| 3.006.1-2.87.3-56 | Сетка С4-30 | 64 |
| 3.006.1-2.87.3-57 | Сетка С4-31 | 65 |
| 3.006.1-2.87.3-58 | Сетка С4-32 | 66 |
| 3.006.1-2.87.3-59 | Сетка С4-33 | 67 |
| 3.006.1-2.87.3-60 | Сетка С4-34 | 68 |
| 3.006.1-2.87.3-61 | Сетка С4-35 | 69 |
| 3.006.1-2.87.3-62 | Сетка С4-36 | 70 |
| 3.006.1-2.87.3-63 | Сетка С4-37 | 71 |
| 3.006.1-2.87.3-64 | Сетка С4-38 | 72 |
| 3.006.1-2.87.3-65 | Сетка С4-39 | 73 |
| 3.006.1-2.87.3-66 | Сетка С4-40 | 74 |
| 3.006.1-2.87.3-67 | Сетка С4-41 | 75 |
| 3.006.1-2.87.3-68 | Сетка С4-42 | 76 |
| 3.006.1-2.87.3-69 | Сетка С4-43 | 77 |
| 3.006.1-2.87.3-70 | Сетка С4-44, С4-45 | 78 |
| 3.006.1-2.87.3-71 | Сетка С4-46, С4-47 | 79 |
| 3.006.1-2.87.3-72 | Сетка С4-48, С4-49 | 80 |
| 3.006.1-2.87.3-73 | Сетка С4-50, С4-51 | 81 |
| 3.006.1-2.87.3-74 | Сетка С4-52, С4-53 | 82 |
| 3.006.1-2.87.3-75 | Сетка С4-54, С4-55 | 83 |
| 3.006.1-2.87.3-76 | Сетка С4-56 | 84 |
| 3.006.1-2.87.3-77 | Сетка С4-57, С4-58 | 85 |

Инв.№ подл. | Подпись и дата | Взам. инв. №



https://zavodjbi.com/

https://zavodjbi.com/



| Обозначение документа | Наименование | Стр |
|---|---|---|
| 3.006.1-2.87.3-78 | Сетка С4-59 | 86 |
| 3.006.1-2.87.3-79 | Сетка С4-60 | 87 |
| 3.006.1-2.87.3-80 | Сетка С4-61 | 88 |
| 3.006.1-2.87.3-81 | Сетка С4-62 | 89 |
| 3.006.1-2.87.3-82 | Сетка СЧ-63 | 90 |
| 3.006.1-2.87.3-83 | Сетка СЧ-64 | 91 |
| 3.006.1-2.87.3-84 | Сетка СЧ-65 | 92 |
| 3.006.1-2.87.3-85 | Сетка СЧ-66 | 93 |
| 3.006.1-2.87.3-86 | Сетка СЧ-67 | 94 |
| 3.006.1-2.87.3-87 | Сетка СЧ-68 | 95 |
| 3.006.1-2.87.3-88 | Сетка СЧ-69 | 96 |
| 3.006.1-2.87.3-89 | Сетка СЧ-70 | 97 |
| 3.006.1-2.87.3-90 | Сетка СЧ-71 | 98 |
| 3.006.1-2.87.3-91 | Сетка СЧ-72 | 99 |
| 3.006.1-2.87.3-92 | Сетка СЧ-73 | 100 |
| 3.006.1-2.87.3-93 | Сетка СЧ-74 | 101 |
| 3.006.1-2.87.3-94 | Сетка СЧ-75 | 102 |
| 3.006.1-2.87.3-95 | Сетка СЧ-76 | 103 |
| 3.006.1-2.87.3-96 | Сетка СЧ-77 | 104 |
| 3.006.1-2.87.3-97 | Сетка СЧ-78 | 105 |
| 3.006.1-2.87.3-98 | Сетка СЧ-79 | 106 |
| 3.006.1-2.87.3-99 | Сетка С4-80 | 107 |
| 3.006.1-2.87.3-100 | Сетка СЧ-81 | 108 |
| 3.006.1-2.87.3-101 | Сетка СЧ-82 | 109 |
| 3.006.1-2.87.3-102 | Сетка СЧ-83 | |
| 3.006.1-2.87.3-103 | Сетка СЧ-84 | |
| 3.006.1-2.87.3-104 | Сетка СЧ-85 | |
| 3.006.1-2.87.3-105 | Сетка СЧ-86 | |

Инв.№ подл. | Подпись и дата | Взам.инв.№



https://zavodjbi.com/

https://zavodjbi.com/




| Обозначение документа | Наименование | Стр. |
|---|---|---|
| 3.006.1-2.87.3-106 | Сетка С4-87 | 114 |
| 3.006.1-2.87.3-107 | Сетка С4-88 | 115 |
| 3.006.1-2.87.3-108 | Сетка С4-89 | 116 |
| 3.006.1-2.87.3-109 | Сетка С4-90 | 117 |
| 3.006.1-2.87.3-110 | Сетка С5-1 | 118 |
| 3.006.1-2.87.3-111 | Сетка С5-2...С5-5 | 119 |
| 3.006.1-2.87.3-112 | Сетка С5-6...С5-9 | 120 |
| 3.006.1-2.87.3-113 | Каркас плоский Кр1 | 121 |
| 3.006.1-2.87.3-114 | Каркас плоский Кр2 | 122 |
| 3.006.1-2.87.3-115 | Каркас плоский Кр3 | 123 |
| 3.006.1-2.87.3-116 | Каркас плоский Кр4 | 124 |
| 3.006.1-2.87.3-117 | Каркас плоский Кр5 | 125 |
| 3.006.1-2.87.3-118 | Изделие закладное М1, М12 | 126 |
| 3.006.1-2.87.3-119 | Изделие закладное М3, М5 | 128 |
| 3.006.1-2.87.3-120 | Изделие закладное М4, М6 | 129 |
| 3.006.1-2.87.3-121 | Изделие закладное М7 | 130 |
| 3.006.1-2.87.3-122 | Изделие закладное М8 | 131 |
| 3.006.1-2.87.3-123 | Изделие закладное М9 | 132 |
| 3.006.1-2.87.3-124 | Изделие закладное М10 | 133 |
| 3.006.1-2.87.3-125 | Изделие закладное НУП1, М11 М14, М15 | 134 |
| 3.006.1-2.87.3-126 | Изделие закладное М12 | 135 |
| 3.006.1-2.87.3-127 | Изделие закладное М13 | 136 |
| 3.006.1-2.87.3-128 | Изделие соединительное МС1...МС4 | 137 |
| 3.006.1-2.87.3-129 | Стержень арматурный гнутый | 138 |


Инв.№ подл. | Подп. и дата | Взам.инв.№



https://zavodjbi.com/

https://zavodjbi.com/



# 1. Общая часть

1.1 Настоящий выпуск серии 3.006.1-2.87 содержит рабочие чертежи арматурных и закладных изделий лотковых элементов.

Состав серии и материалы для проектирования каналов и тоннелей приведены в выпуске 0, рабочие чертежи лотковых элементов - в выпуске 1.

1.2. В серии принято условное обозначение сеток, например, С2-3-1. Буква „С" обозначает вид изделия (сетка). Цифра после буквы определяет место расположения сетки в сечении лотка (в соответствии с № позиции в схемах армирования, приведенных в выпуске 1). Цифра после первого тире - порядковый номер сетки данного типа, цифра после второго тире - вариант исполнения сетки данного типа, отличающийся от основного диаметром рабочей и распределительной арматуры.

| | | | | | | |
|---|---|---|---|---|---|---|
| Инв.№ подл. | Подпись и дата | Взам.инв.№ | | | | |
| Нач.отд. | Бродский | | | 3.006.1-2.87.3 ТО | | |
| Н.контр. | Уманцева | | | | | |
| Гл.спец. | Коротецкий | | | | | |
| Рук.гр. | Чумакова | | | Техническое описание | Стадия: Р | Лист: 1 | Листов: 2 |
| Вед.инж. | Уманцева | | | | Харьковский Промстройниипроект | |
| Ст.инж. | Гурович | | | | | |
| Провер. | Фомичев | | | | | |



Формат А4

https://zavodjbi.com/

https://zavodjbi.com/



## 2. Технические требования к изготовлению арматурных и закладных изделий

### 2.1. Изготовление арматурных и закладных изделий должно производиться в соответствии с требованиями ГОСТ 10922-75 „Арматурные изделия и закладные детали сварные для железобетонных конструкций. Технические требования и методы испытаний" и „Инструкции по сварке соединений арматуры и закладных деталей железобетонных конструкций" (СН 393-78).

2.2. Плоские арматурные сетки следует изготовлять с помощью контактной точечной сварки.

2.3. Классы и ГОСТы арматурной стали указаны в выпуске 1.

2.4. Приварку дополнительных стержней, оговоренных на чертежах, производить после изготовления сеток на многоэлектродных машинах.

Инв.№ подл. | Подпись и дата | Взам.инв.№



https://zavodjbi.com/

https://zavodjbi.com/



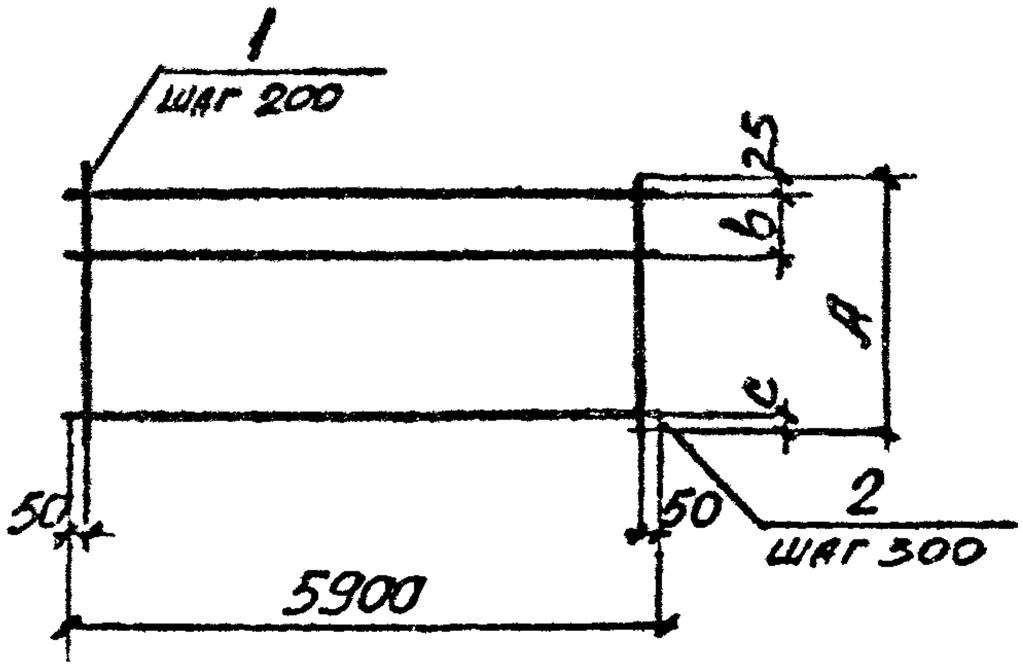


| Марка | Размеры, мм | | |
|---|---|---|---|
| | A | B | C |
| С1-1 | 980 | 250 | 105 |
| С1-2 | 1300 | 260 | 115 |
| С1-3 | 1620 | 270 | 125 |
| С1-4 | 720 | | |
| С1-5 | 1020 | | |

| Марка | Поз. | Наименование | Кол. | Масса ед., кг | Общая масса, кг |
|---|---|---|---|---|---|
| С1-1 | 1 | ⌀8 AIII, ℓ=980 | 30 | 0.39 | 12,9 |
| | 2 | ⌀3 Bp I, ℓ=5900 | 4 | 0.30 | |
| С1-2 | 1 | ⌀8 AIII, ℓ=1300 | 30 | 0,51 | 16,8 |
| | 2 | ⌀3 Bp I, ℓ=5900 | 5 | 0.30 | |
| С1-3 | 1 | ⌀8 AIII, ℓ=1620 | 30 | 0,64 | 21,0 |
| | 2 | ⌀3 Bp I, ℓ=5900 | 6 | 0.30 | |
| С1-4 | 1 | ⌀6 AIII, ℓ=720 | 30 | 0,16 | 5,7 |
| | 2 | ⌀3 Bp I, ℓ=5900 | 3 | 0.30 | |
| С1-5 | 1 | ⌀8 AIII, ℓ=1020 | 30 | 0,40 | 13,2 |
| | 2 | ⌀3 Bp I, ℓ=5900 | 4 | 0,30 | |

Арматура класса A-III по ГОСТ 5781-82
Арматура класса Bp-I по ГОСТ 6727-80*

Инв. № подл. | Подп. и дата | Взам. инв. №

| | | | |
|---|---|---|---|
| Нач. отд. | Бродский | | |
| Н. контр. | Утанцева | | |
| Гл. спец. | Коротецкий | | |
| Рук. гр. | Чумакова | | |
| Вед. инж. | Утанцева | | |
| Ст. инж. | Гуровну | | |
| Провер. | Фомичев | | |

3.006.1-2.87.3-1

Сетка С1-1...С1-5

| Стадия | Лист | Листов |
|---|---|---|
| Р | | 1 |

Харьковский Промстройниипроект



https://zavodjbi.com/

https://zavodjbi.com/



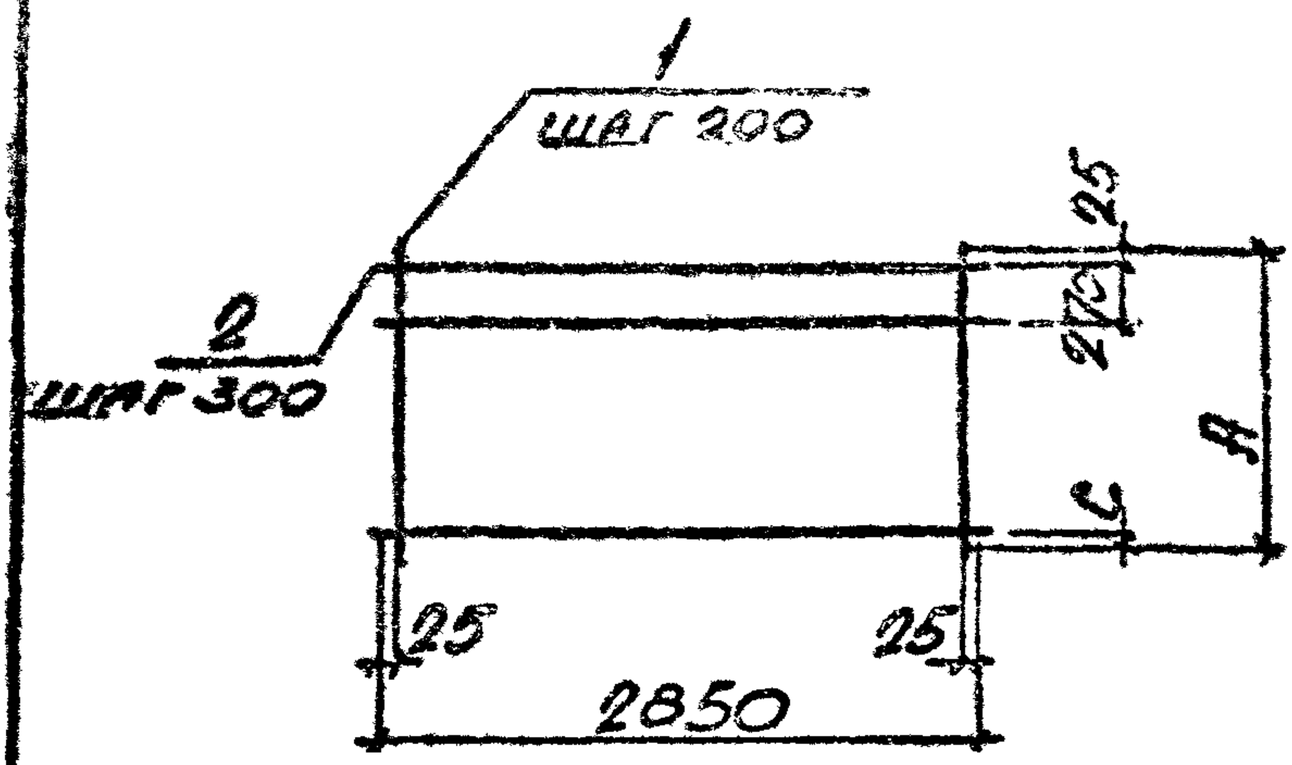


| МАРКА | РАЗМЕРЫ, мм | |
|---|---|---|
| | A | C |
| С1-6 | 1320 | 125 |
| С1-7 | 1620 | |
| С1-8 | 740 | 145 |
| С1-9 | 1040 | |

| Марка | Поз. | Наименование | Кол. | Масса ед., кг | Общая масса, кг |
|---|---|---|---|---|---|
| С1-6 | 1 | ф 8AIII, ℓ=1320 | 15 | 0,52 | 8,5 |
| | 2 | ф 3BpI, ℓ=2850 | 5 | 0.14 | |
| С1-7 | 1 | ф 8AIII, ℓ=1620 | 15 | 0,64 | 10,4 |
| | 2 | ф 3BpI, ℓ=2850 | 6 | 0,14 | |
| С1-8 | 1 | ф 6AIII, ℓ=740 | 15 | 0,16 | 2,8 |
| | 2 | ф 3BpI, ℓ=2850 | 3 | 0,14 | |
| С1-9 | 1 | ф 8AIII, ℓ=1040 | 15 | 0,41 | 6,7 |
| | 2 | ф 3BpI, ℓ=2850 | 4 | 0,14 | |

Арматура класса A-III по ГОСТ 5781-82

Арматура класса Bp-I по ГОСТ 6727-80*

Инв.№ подл. | Подпись и дата | Взам.инв.№

| | | |
|---|---|---|
| Нач.отд. | Бродский | |
| Н.контр. | Уманцева | |
| Гл.спец. | Коротецкий | |
| Рук.гр. | Чумакова | |
| Вед.инж. | Уманцева | |
| Ст.инж. | Гуровну | |
| Провер. | Фомичев | |

3.006.1-2.87.3-2

Сетка С1-6...С1-9

| Стадия | Лист | Листов |
|---|---|---|
| Р | | 1 |

Харьковский Промстройниипроект

22991-04 11 Формат А4

https://zavodjbi.com/

https://zavodjbi.com/



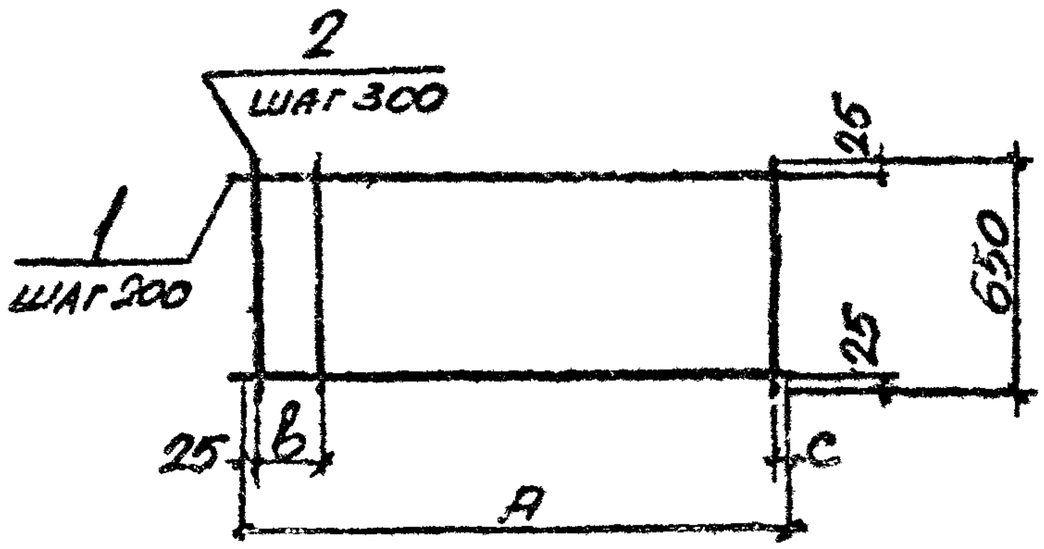


| МАРКА | РАЗМЕРЫ, мм | | |
|---|---|---|---|
| | A | b | c |
| С1-10 | 980 | 250 | 105 |
| С1-11 | 1300 | 260 | 115 |
| С1-12 | 720 | 270 | 125 |
| С1-13 | 1020 | | |
| С1-14 | 1320 | | |
| С1-15 | 1620 | | |

| МАРКА | ПОЗ. | НАИМЕНОВАНИЕ | КОЛ. | МАССА ЕД., КГ | ОБЩАЯ МАССА, КГ |
|---|---|---|---|---|---|
| С1-10 | 1 | ф 8 AIII, ℓ= 980 | 4 | 0,39 | 1,7 |
| | 2 | ф 3 BpI, ℓ=650 | 4 | 0,03 | |
| С1-11 | 1 | ф 8 AIII, ℓ = 1300 | 4 | 0.51 | 2,2 |
| | 2 | ф 3 BpI, ℓ = 650 | 5 | 0.03 | |
| С1-12 | 1 | ф 6 AIII, ℓ = 720 | 4 | 0.16 | 0,7 |
| | 2 | ф 3 BpI, ℓ = 650 | 3 | 0.03 | |
| С1-13 | 1 | ф 8 AIII, ℓ = 1020 | 4 | 0.40 | 1,7 |
| | 2 | ф 3 Bp-I, ℓ = 650 | 4 | 0.03 | |
| С1-14 | 1 | ф 8 AIII, ℓ = 1320 | 4 | 0.52 | 2,2 |
| | 2 | ф 3 BpI, ℓ = 650 | 5 | 0.03 | |
| С1-15 | 1 | ф 8 AIII, ℓ = 1620 | 4 | 0.64 | 2,7 |
| | 2 | ф 3 BpI, ℓ = 650 | 6 | 0.03 | |

Арматура класса AIII по ГОСТ 5781-82
Арматура класса Bp-I по ГОСТ 6727-80*

Инв. № подл. | Подп. и дата | Взам. инв. №

| | | | |
|---|---|---|---|
| Нач. отд. | Бродский | | |
| Н. контр. | Утанцева | | |
| Гл. спец. | Коротецкий | | |
| Рук. гр. | Чумакова | | |
| Вед. инж. | Утанцева | | |
| Ст. инж. | Гурович | | |
| Провер. | Фомичев | | |

3.006.1-2.87.3-3

Сетка С1-10...С1-15

| Стадия | Лист | Листов |
|---|---|---|
| Р | | 1 |

ХАРЬКОВСКИЙ ПРОМСТРОЙНИИПРОЕКТ

22991-04 12 Формат А4

https://zavodjbi.com/

https://zavodjbi.com/



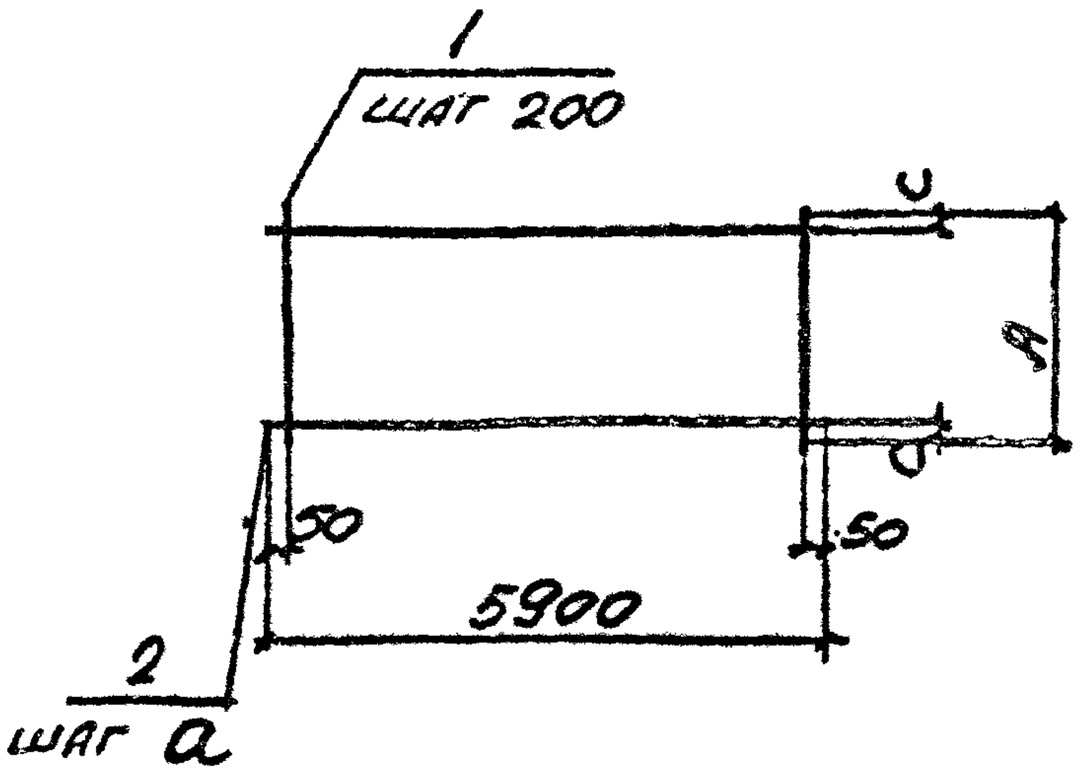


| Марка | Размеры, мм | | |
|---|---|---|---|
| | A | a | C |
| С2-1 | 400 | 175 | 25 |
| С2-2 | 550 | 250 | |
| С2-3 | 750 | 200 | 75 |
| С2-3-1 | | | |

| Марка | Поз. | Наименование | Кол. | Масса ед., кг | Общая масса, кг |
|---|---|---|---|---|---|
| С2-1 | 1 | ф 6 AIII, l = 400 | 30 | 0,09 | 3,6 |
| | 2 | ф 3 BpI, l = 5900 | 3 | 0,30 | |
| С2-2 | 1 | ф 6 AIII, l = 550 | 30 | 0,12 | 4,5 |
| | 2 | ф 3 BpI, l = 5900 | 3 | 0,30 | |
| С2-3 | 1 | ф 6 AIII, l = 750 | 30 | 0,17 | 6,3 |
| | 2 | ф 3 BpI, l = 5900 | 4 | 0,30 | |
| С2-3-1 | 1 | ф 8 AIII, l = 750 | 30 | 0,29 | 9,9 |
| | 2 | ф 3 BpI, l = 5900 | 4 | 0,30 | |

Арматура класса A-III по ГОСТ 5781-82

Арматура класса BpI по ГОСТ 6727-80*

| | | | |
|---|---|---|---|
| Нач. отд. | Бродский | | |
| Н. контр. | Уманцева | | |
| Гл. спец. | Коротецкий | | |
| Рук. гр. | Чумакова | | |
| Вед. инж. | Уманцева | | |
| Ст. инж. | Гурович | | |
| Провер. | Фомичев | | |

3.006.1-2.87.3-4

Сетка С2-1...С2-3

| Стадия | Лист | Листов |
|---|---|---|
| Р | | 1 |

Харьковский Промстройниипроект

Взам. инв. № | Подп. и дата | Инв. № подл.



https://zavodjbi.com/

https://zavodjbi.com/



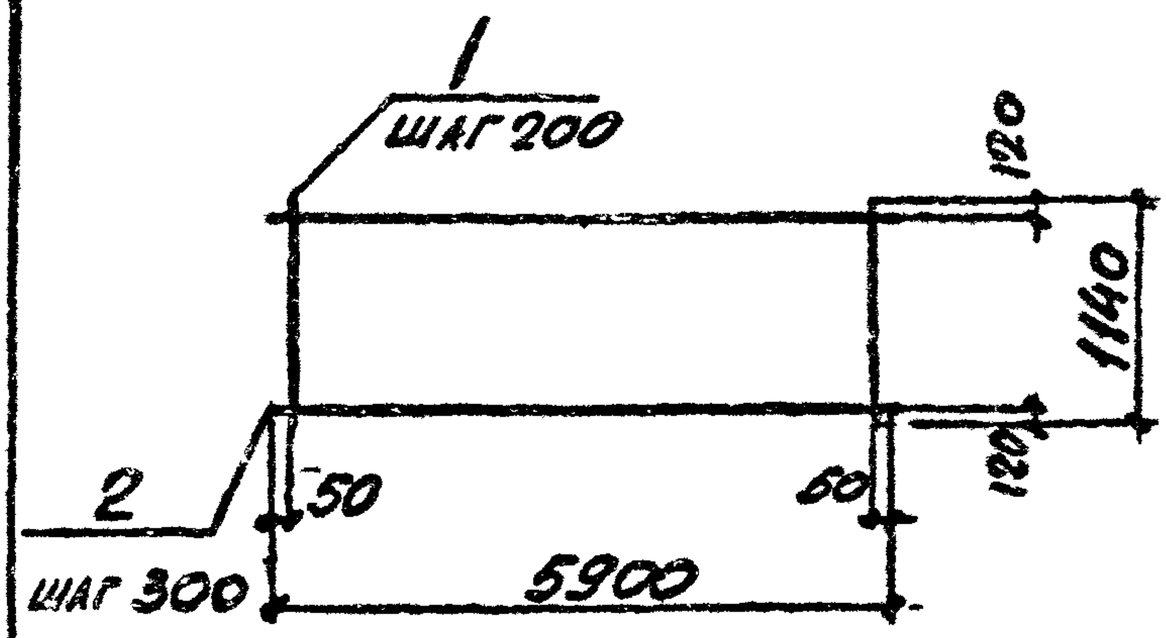


| Марка | Поз. | Наименование | Кол. | Масса ед., кг | Общая масса, кг |
|---|---|---|---|---|---|
| С2-4 | 1 | ф 6А-III, $\ell$ = 1140 | 30 | 0,25 | 8,7 |
| | 2 | ф 3Вр-I, $\ell$ = 5900 | 4 | 0,30 | |
| С2-4-1 | 1 | ф 8А-III, $\ell$ = 1140 | 30 | 0,45 | 14,7 |
| | 2 | ф 3Вр-I, $\ell$ = 5900 | 4 | 0,30 | |
| С2-4-2 | 1 | ф 10А-III, $\ell$ = 1140 | 30 | 0,70 | 23,1 |
| | 2 | ф 4Вр-I, $\ell$ = 5900 | 4 | 0,53 | |

Арматура класса А-III по ГОСТ 5781-82
Арматура класса Вр-I по ГОСТ 6727-80*

Инв. № подл. | Подп. и дата. | Взам. инв. №

| | | | |
|---|---|---|---|
| Нач. отд. | Бродский | | 3.006.1-2.87.3-5 |
| Н. контр. | Утанцева | | |
| Гл. спец. | Коротецкий | | |
| Рук. гр. | Чумакова | | Сетка С2-4 |
| Вед. инж. | Утанцева | | Стадия Р; Лист; Листов 1 |
| Ст. инж. | Гуровку | | Харьковский Промстройниипроект |
| Провер. | Фомичев | | |



https://zavodjbi.com/

https://zavodjbi.com/



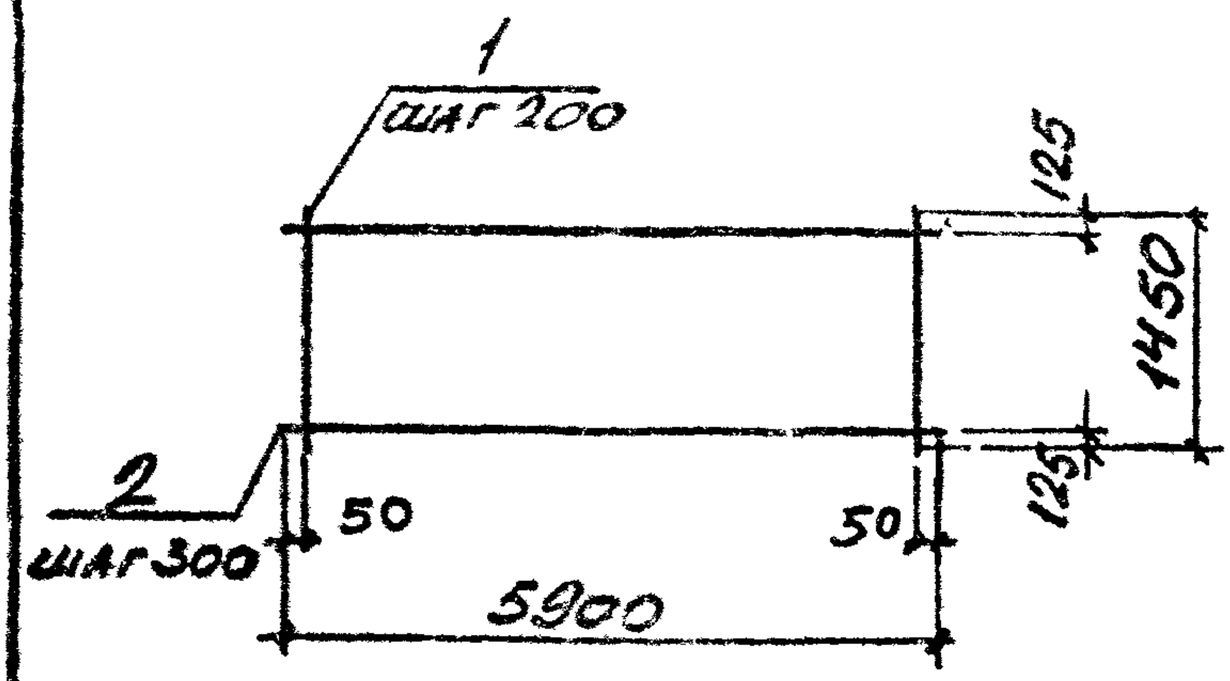


| Марка | Поз | Наименование | Кол. | Масса ед., кг | Общая масса, кг |
|---|---|---|---|---|---|
| С2-5 | 1 | ф 6 AIII, ℓ = 1450 | 30 | 0,32 | 11,1 |
| | 2 | ф 3 BpI, ℓ = 5900 | 5 | 0,30 | |
| С2-5-1 | 1 | ф 8 AIII, ℓ = 1450 | 30 | 0,57 | 18,6 |
| | 2 | ф 3 BpI, ℓ = 5900 | 5 | 0,30 | |
| С2-5-2 | 1 | ф 10 AIII, ℓ = 1450 | 30 | 0,89 | 29,4 |
| | 2 | ф 4 BpI, ℓ = 5900 | 5 | 0,53 | |

Арматура класса A-III по ГОСТ 5781-82

Арматура класса Bp-I по ГОСТ 6727-80*

Инв.№ подл. | Подпись и дата | Взам.инв.№

| | | | |
|---|---|---|---|
| Нач.отд. | Бродский | | 3.006.1-2.87.3-6 |
| Н.контр. | Уманцева | | |
| Гл.спец. | Петрищева | | |
| Рук.гр. | Уманцева | | Стадия: Р; Лист: ; Листов: 1 |
| Вед.инж. | Уманцева | | Сетка С2-5 |
| Ст.инж. | Гуровец | | Харьковский Промстройниипроект |
| Провер. | Фомичев | | |

22991-04 15 Формат А4

https://zavodjbi.com/

https://zavodjbi.com/



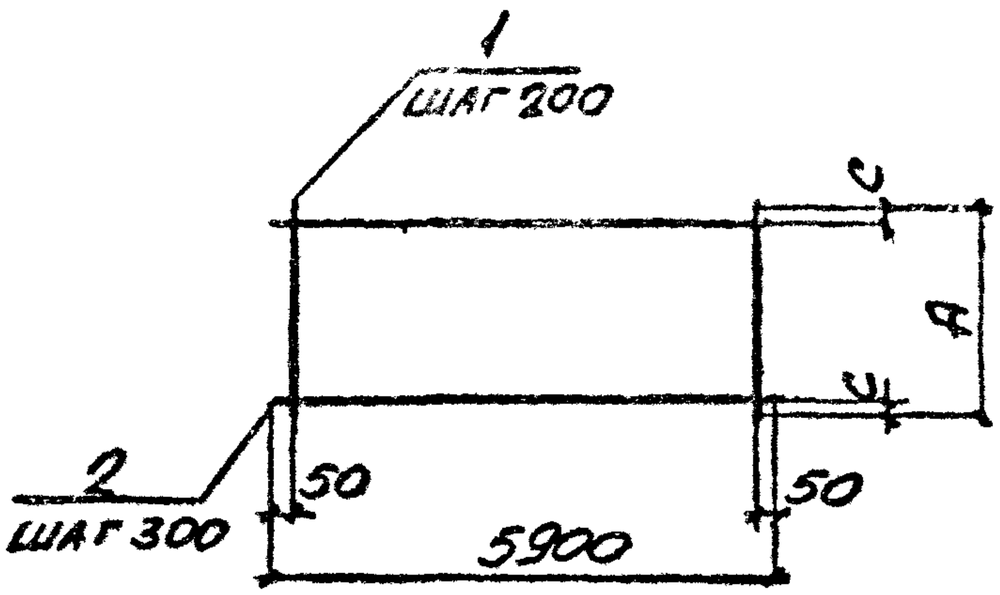


| Марка | Размеры, мм | |
|---|---|---|
| | А | С |
| С2-6 | 1800 | 150 |
| С2-6-1 | | |
| С2-7 | 2120 | 100 |

| Марка | Поз | Наименование | Кол. | Масса ед., кг | Общая масса, кг |
|---|---|---|---|---|---|
| С2-6 | 1 | ф 8 AIII, ℓ=1900 | 30 | 0,71 | 23,1 |
| | 2 | ф 3 BpI, ℓ=5900 | 6 | 0,30 | |
| С2-6-1 | 1 | ф 10 AIII, ℓ=1800 | 30 | 1,11 | 35,1 |
| | 2 | ф 4 BpI, ℓ=5900 | 6 | 0,30 | |
| С2-7 | 1 | ф 10 AIII, ℓ=2120 | 30 | 1,31 | 43,0 |
| | 2 | ф 4 BpI, ℓ=5900 | 7 | 0,53 | |

Арматура класса AIII по ГОСТ 5781-82
Арматура класса Bp-I по ГОСТ 6727-80*

| | | | |
|---|---|---|---|
| Нач. отд. | Бродский | | 3.006.1-2.87.3-7 |
| Н. контр. | Утанцева | | |
| Гл. спец. | Коротецкий | | |
| Рук. гр. | Чумакова | | Сетка С2-6, С2-7 |
| Вед. инж. | Утанцева | | Стадия: Р; Лист: ; Листов: 1 |
| Ст. инж. | Гурович | | Харьковский Промстройниипроект |
| Провер. | Фотичев | | |

Инв. № подл. | Подп. и дата | Взам. инв. №



https://zavodjbi.com/

https://zavodjbi.com/



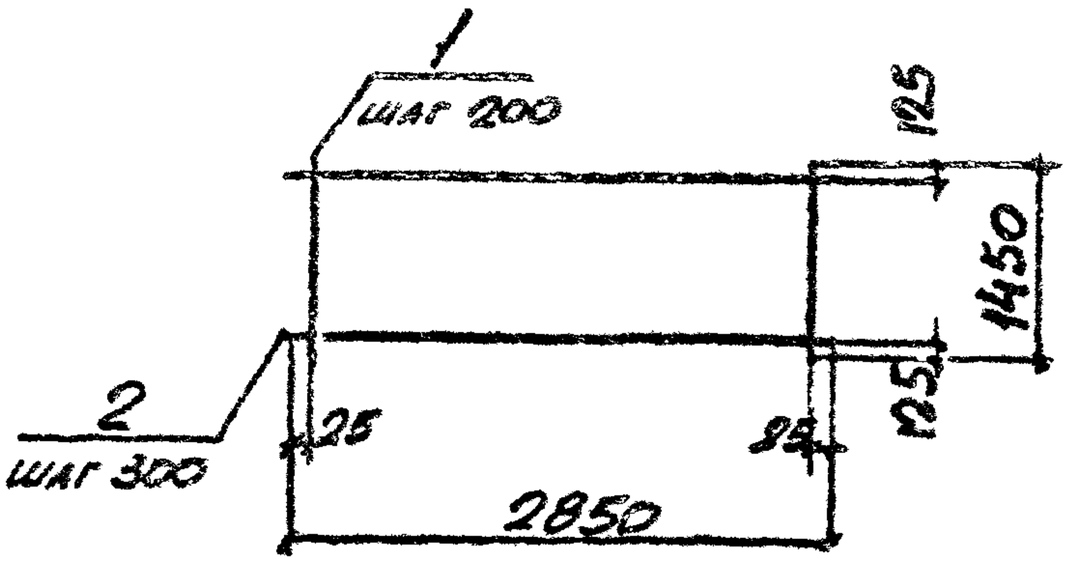


| Марка | Поз. | Наименование | Кол. | Масса ед., кг | Общая масса, кг |
|---|---|---|---|---|---|
| С2-8 | 1 | ф 12 AIII, ℓ=1450 | 15 | 1,29 | 22,5 |
| | 2 | ф 6 AI, ℓ=2850 | 5 | 0,63 | |
| С2-8-1 | 1 | ф 14 AIII, ℓ=1450 | 15 | 1,75 | 29,4 |
| | 2 | ф 6 AI, ℓ=2850 | 5 | 0,63 | |
| С2-8-2 | 1 | ф 16 AIII, ℓ=1450 | 15 | 2,29 | 37,5 |
| | 2 | ф 6 AI, ℓ=2850 | 5 | 0,63 | |

Арматура классов AIII, AI по ГОСТ 5781-82

| | | | |
|---|---|---|---|
| Нач. отд. | Бродский | | |
| Н. контр. | Уманцева | | |
| Гл. спец. | Коротецкий | | |
| Рук. гр. | Чумакова | | |
| Вед. инж. | Уманцева | | |
| Ст. инж. | Гуровец | | |
| Провер. | Фомичев | | |

3.006.1-2.87.3-8

Сетка С2-8

| Стадия | Лист | Листов |
|---|---|---|
| Р | | 1 |

Харьковский Промстройниипроект

Инв. № подл. | Подп. и дата | Взам. инв. №

22991-04 17 Формат А4

https://zavodjbi.com/

https://zavodjbi.com/



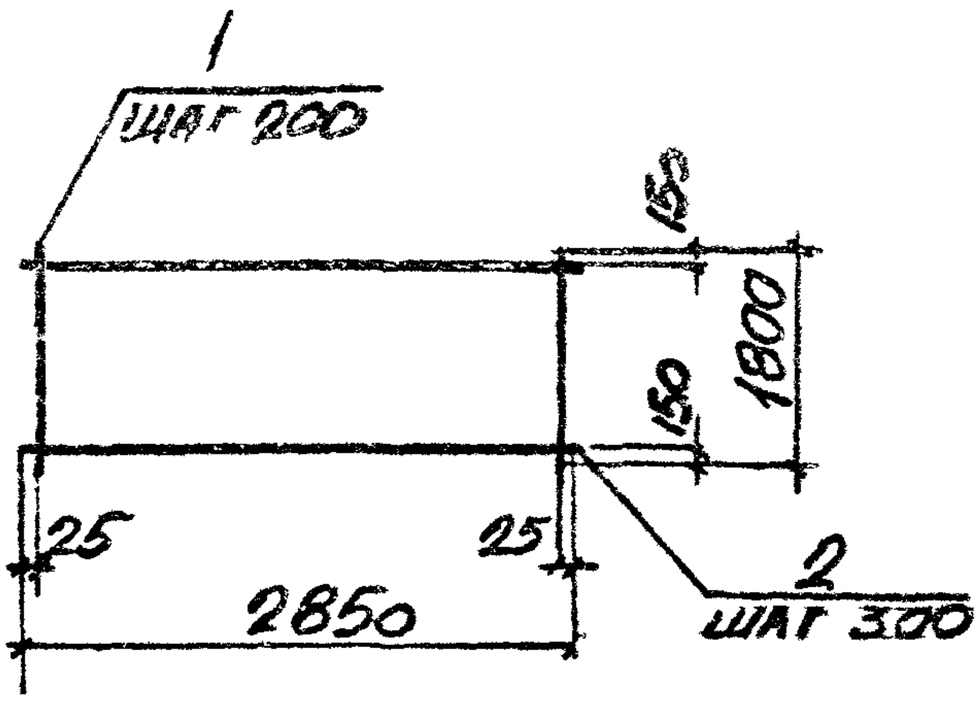


| Марка | Поз | Наименование | Кол. | Масса ед., кг | Общая масса, кг |
|---|---|---|---|---|---|
| С2-9 | 1 | ф 12 AIII, ℓ = 1800 | 15 | 1,6 | 27.8 |
| | 2 | ф 6 AI, ℓ = 2850 | 6 | 0,63 | |
| С2-9-1 | 1 | ф 14 AIII, ℓ = 1800 | 15 | 2.17 | 36,3 |
| | 2 | ф 6 AI, ℓ = 2850 | 6 | 0,63 | |
| С2-9-2 | 1 | ф 16 AIII, ℓ = 1800 | 15 | 2.84 | 46,4 |
| | 2 | ф 6 AI, ℓ = 2850 | 6 | 963 | |
| С2-9-3 | 1 | ф 18 AIII, ℓ = 1800 | 15 | 3.60 | 60,7 |
| | 2 | ф 8 AI, ℓ = 2850 | 6 | 1,13 | |
| С2-9-4 | 1 | ф 20 AIII, ℓ = 1800 | 15 | 4,44 | 73,4 |
| | 2 | ф 8 AI, ℓ = 2850 | 6 | 1,13 | |

Арматура класса AIII, AI по ГОСТ 5781-82

| | | | | | |
|---|---|---|---|---|---|
| Нач. отд. | Бродский | | | 3.006.1-2.87.3-9 | |
| Н. контр. | Уманцева | | | | |
| Гл. спец. | Коротецкий | | | | |
| Рук. гр. | Чумакова | | | Стадия: Р; Лист: ; Листов: 1 | |
| Вед. инж. | Уманцева | | | | |
| Ст. инж. | Гуровец | | | Сетка С2-9 | Харьковский Промстройниипроект |
| Провер. | Ромичев | | | | |

Инв. № подл. | Подпись и дата | Взам. инв. №



https://zavodjbi.com/

https://zavodjbi.com/



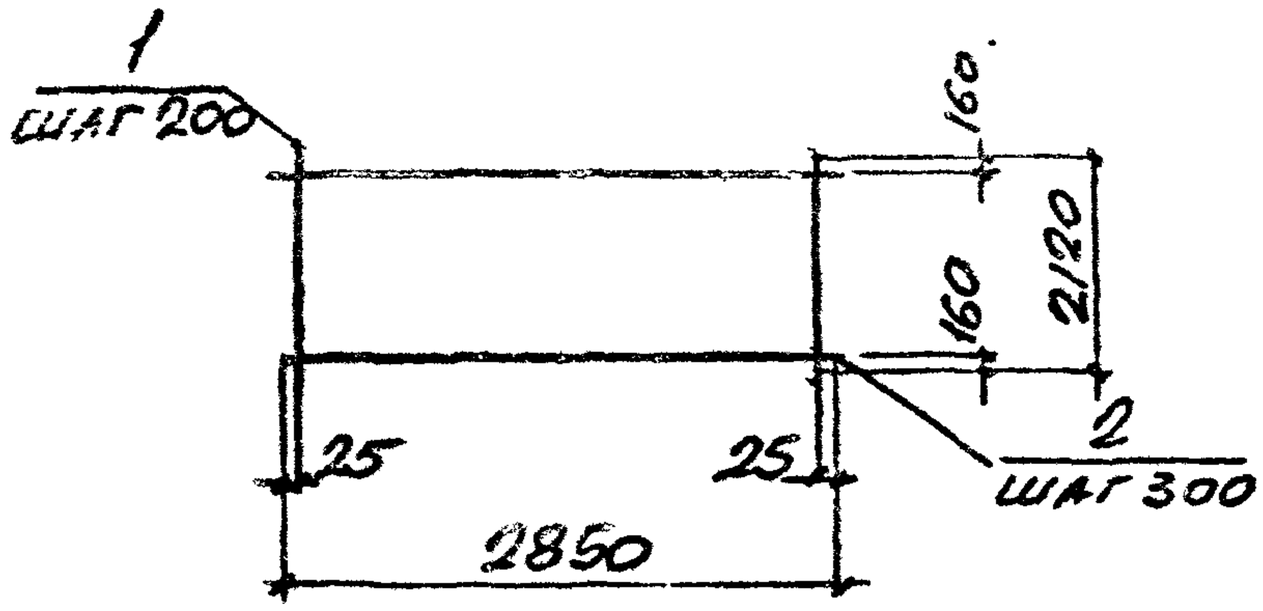


| Марка | Поз. | Наименование | Кол. | Масса ед., кг | Общая масса, кг |
|---|---|---|---|---|---|
| С2-10 | 1 | ф 8 А III, ℓ = 2120 | 15 | 0.83 | 13,5 |
| | 2 | ф 3 Вр I, ℓ = 2850 | 7 | 0,15 | |
| С2-10-1 | 1 | ф 10 А III, ℓ = 2120 | 15 | 1,31 | 21,5 |
| | 2 | ф 4 Вр I, ℓ = 2850 | 7 | 0,26 | |
| С2-10-2 | 1 | ф 12 А III, ℓ = 2120 | 15 | 1.88 | 32.6 |
| | 2 | ф 6 А I, ℓ = 2850 | 7 | 0,63 | |
| С2-10-3 | 1 | ф 14 А III, ℓ = 2120 | 15 | 2,56 | 42.8 |
| | 2 | ф 6 А I, ℓ = 2850 | 7 | 0,63 | |
| С2-10-4 | 1 | ф 16 А III, ℓ = 2120 | 15 | 3,35 | 54,7 |
| | 2 | ф 6 А I, ℓ = 2850 | 7 | 0.63 | |
| С2-10-5 | 1 | ф 18 А III, ℓ = 2120 | 15 | 4,24 | 71,5 |
| | 2 | ф 8 А I, ℓ = 2850 | 7 | 1,13 | |
| С2-10-6 | 1 | ф 20 А III, ℓ = 2120 | 15 | 5,23 | 86,4 |
| | 2 | ф 8 А I, ℓ = 2850 | 7 | 1,13 | |
| С2-10-7 | 1 | ф 22 А III, ℓ = 2120 | 15 | 6.33 | 102.9 |
| | 2 | ф 8 А I, ℓ = 2850 | 7 | 1,13 | |

Арматура классов А-III, А-I по ГОСТ 5781-82
Арматура класса Вр-I по ГОСТ 6727-80 *

Инв.№ подл. | Подпись и дата | Взам.инв.№

| | | | | | |
|---|---|---|---|---|---|
| Нач.отд. | Бродский | | | 3.006.1-2.87.3-10 | |
| Н.контр. | Уманцева | | | | |
| Гл.спец. | Коротецкий | | | | |
| Рук.гр. | Чумакова | | | Сетка С2-10 | Стадия: Р; Лист: ; Листов: 1 |
| Вед.инж. | Уманцева | | | | Харьковский Промстройниипроект |
| Ст.инж. | Гурович | | | | |
| Провер. | Фомичев | | | | |

22991-04 19

Формат А4

https://zavodjbi.com/

https://zavodjbi.com/



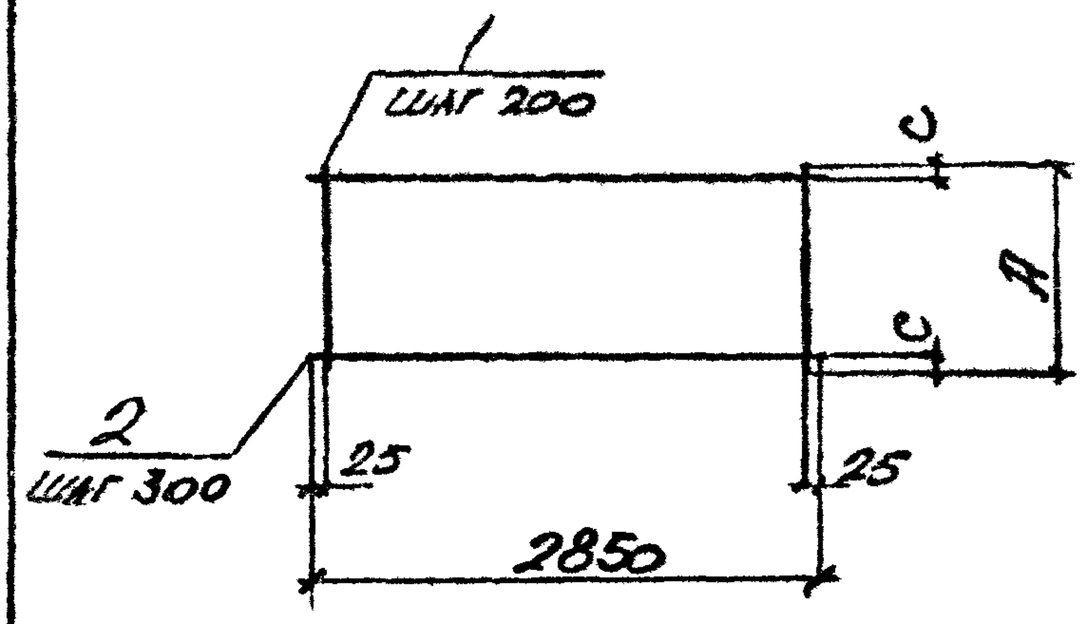


| Марка | Размеры, мм | |
|---|---|---|
| | A | C |
| С2-11 | 1140 | 120 |
| С2-12 | 2420 | 160 |
| С2-12-1 | | |
| С2-12-2 | | |
| С2-12-3 | | |
| С2-12-4 | | |

| Марка | Поз | Наименование | Кол. | Масса ед., кг | Общая масса, кг |
|---|---|---|---|---|---|
| С2-11 | 1 | ф12АIII, $\ell$= 1140 | 15 | 1.01 | 17,7 |
| | 2 | ф6АI, $\ell$= 2850 | 4 | 0,63 | |
| С2-12 | 1 | ф10АIII, $\ell$=2420 | 15 | 1,49 | 24.4 |
| | 2 | ф4Вр I, $\ell$=2850 | 8 | 0,26 | |
| С2-12-1 | 1 | ф12АIII, $\ell$=2420 | 15 | 2.15 | 37.3 |
| | 2 | ф6АI, $\ell$=2850 | 8 | 0.63 | |
| С2-12-2 | 1 | ф14АIII, $\ell$=2420 | 15 | 2.92 | 48.8 |
| | 2 | ф6АI, $\ell$=2850 | 8 | 0.63 | |
| С2-12-3 | 1 | ф16АIII, $\ell$=2420 | 15 | 3,82 | 62.3 |
| | 2 | ф6АI, $\ell$=2850 | 8 | 0.63 | |
| С2-12-4 | 1 | ф18АIII, $\ell$=2420 | 15 | 4,84 | 81.6 |
| | 2 | ф8АI, $\ell$=2850 | 8 | 1.13 | |

Арматура классов А-III, А-I по Гост 5781-82

Арматура класса Вр-I по Гост 6727-80*

| | | | |
|---|---|---|---|
| Нач. отд. | Бродский | | |
| Н. контр. | Уманцева | | |
| Гл. спец. | Коротецкий | | |
| Рук. гр. | Чупакоза | | |
| Вед. инж. | Уманцева | | |
| Ст. инж. | Гурович | | |
| Инж. | | | |

3.006.1-2.82.3-11

Сетка С2-11, С2-12

| Стадия | Лист | Листов |
|---|---|---|
| Р | | 1 |

Харьковский Промстройниипроект

Инв.№ подл. | Подпись и дата | Взам. инв. №

22991-04 20

Формат А4

https://zavodjbi.com/

https://zavodjbi.com/



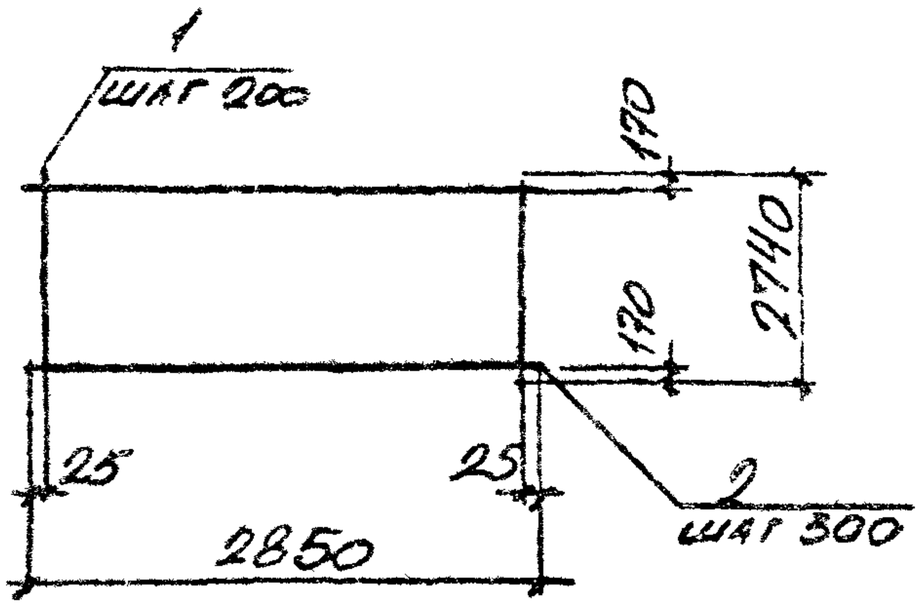


| Марка | Поз. | Наименование | Кол. | Масса ед., кг | Общая масса, кг |
|---|---|---|---|---|---|
| С2-13 | 1 | ф10АIII, ℓ=2740 | 15 | 1,69 | 27,7 |
| | 2 | ф4Вр I, ℓ=2850 | 9 | 0,26 | |
| С2-13-1 | 1 | ф12АIII, ℓ=2740 | 15 | 2,43 | 42,1 |
| | 2 | ф 6АI, ℓ=2850 | 9 | 0,63 | |
| С2-13-2 | 1 | ф14АIII, ℓ=2740 | 15 | 3,31 | 55,3 |
| | 2 | ф 6АI, ℓ=2850 | 9 | 0,63 | |
| С2-13-3 | 1 | ф16АIII, ℓ=2740 | 15 | 4,32 | 70,5 |
| | 2 | ф 6АI, ℓ=2850 | 9 | 0,63 | |
| С2-13-4 | 1 | ф18АIII, ℓ=2740 | 15 | 5,47 | 92,2 |
| | 2 | ф 8АI, ℓ=2850 | 9 | 1,13 | |
| С2-13-5 | 1 | ф20АIII, ℓ=2740 | 15 | 6,76 | 111,6 |
| | 2 | ф 8АI, ℓ=2850 | 9 | 1,13 | |
| С2-13-6 | 1 | ф22АIII, ℓ=2740 | 15 | 8,18 | 132,9 |
| | 2 | ф 8АI, ℓ=2850 | 9 | 1,13 | |

Арматура классов А-III, А-I по ГОСТ 5781-82
Арматура класса Вр-I по ГОСТ 6781-80*

Инв.№ подл. | Подпись и дата | Взам.инв.№

| | | | |
|---|---|---|---|
| Нач.отд. | Бродский | | |
| Н.контр. | Уманцева | | |
| Гл.спец. | Коротецкий | | |
| Рук.гр. | Четверова | | |
| Гип. | Уманцева | | |
| Ст.инж. | Гуровку | | |
| Провер. | Фомичев | | |

3.006.1-2.87.3-12

Сетка С2-13

| Стадия | Лист | Листов |
|---|---|---|
| Р | | 1 |

Харьковский Промстройниипроект

22991-04 21

Формат А4

https://zavodjbi.com/



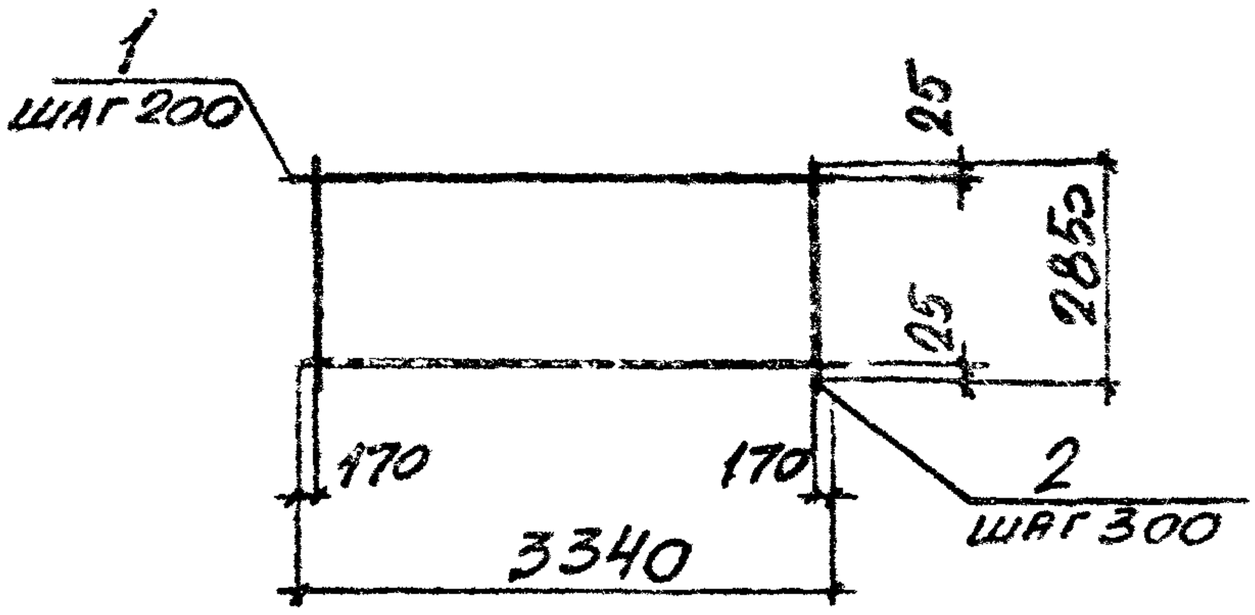


| Марка | Поз | Наименование | Кол | Масса ед., кг | Общая масса, кг |
|---|---|---|---|---|---|
| С2-14 | 1 | ф 12 AIII, ℓ = 3340 | 15 | 2,97 | 47,4 |
| | 2 | ф 4 BpI, ℓ = 2850 | 11 | 0,26 | |
| С2-14-1 | 1 | ф 14 AIII, ℓ = 3340 | 15 | 4,03 | 67,4 |
| | 2 | ф 6 AI, ℓ = 2850 | 11 | 0,63 | |
| С2-14-2 | 1 | ф 16 AIII, ℓ = 3340 | 15 | 5,27 | 86,0 |
| | 2 | ф 6 AI, ℓ = 2850 | 11 | 0,63 | |
| С2-14-3 | 1 | ф 18 AIII, ℓ = 3340 | 15 | 6,67 | 112,5 |
| | 2 | ф 8 AI, ℓ = 2850 | 11 | 1,13 | |
| С2-14-4 | 1 | ф 20 AIII, ℓ = 3340 | 15 | 8,24 | 136,0 |
| | 2 | ф 8 AI, ℓ = 2850 | 11 | 1,13 | |
| С2-14-5 | 1 | ф 22 AIII, ℓ = 3340 | 15 | 9,97 | 162,0 |
| | 2 | ф 8 AI, ℓ = 2850 | 11 | 1,13 | |
| С2-14-6 | 1 | ф 25 AIII, ℓ = 3340 | 15 | 12,86 | 212,3 |
| | 2 | ф 10 AI, ℓ = 2850 | 11 | 1,76 | |

Арматура классов AIII, AI по ГОСТ 5781-82
Арматура класса Bp-I по ГОСТ 6727-80*

| | | | | | | |
|---|---|---|---|---|---|---|
| Инв. № подл. | Подпись и дата | Взам. инв. № | | | | |
| Нач. отд. | Бродский | | | 3.006.1-2.87.3-13 | | |
| Н. контр. | Уманцева | | | | | |
| Гл. спец. | Коротецкий | | | | | |
| Рук. гр. | Чумакова | | | Сетка С2-14 | Стадия: Р; Лист: ; Листов: 1 | |
| Вед. инж. | Уманцева | | | | Харьковский Промстройниипроект | |
| Ст. инж. | Гуровну | | | | | |
| Провер. | Фомичев | | | | | |

22991-04 22

https://zavodjbi.com/

https://zavodjbi.com/



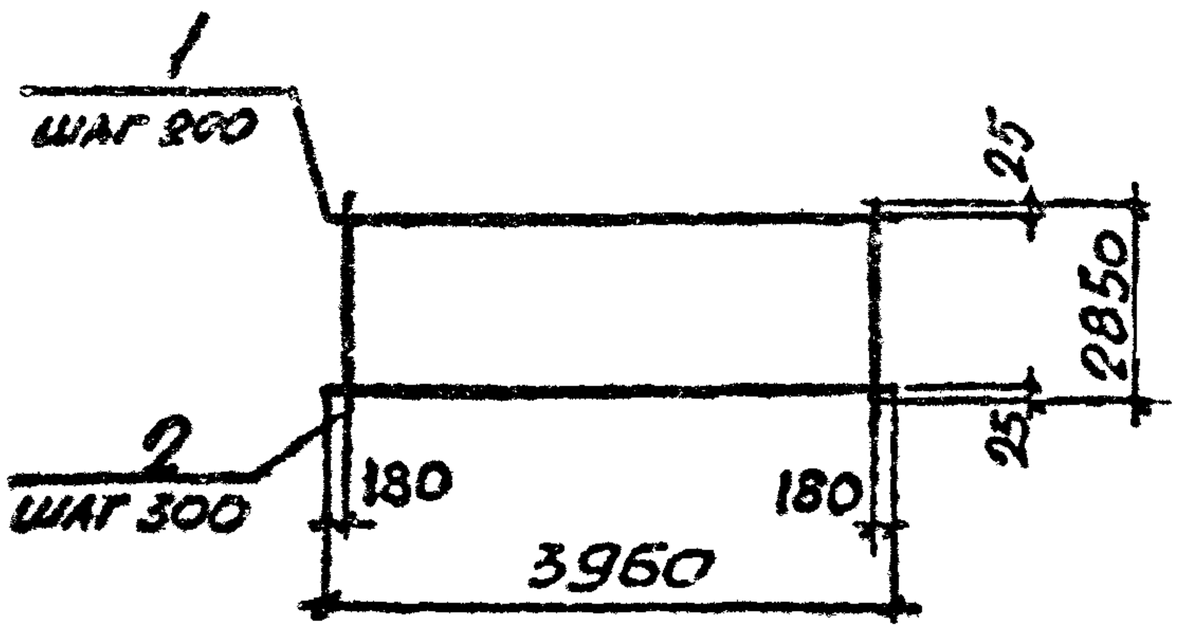


| Марка | Поз. | Наименование | Кол. | Масса ед., кг | Общая масса, кг |
|---|---|---|---|---|---|
| С2-15 | 1 | ф14АIII, ℓ=3960 | 15 | 4.78 | 79,9 |
| | 2 | ф6АI, ℓ=2850 | 13 | 0,63 | |
| С2-15-1 | 1 | ф16АIII, ℓ=3960 | 15 | 6,25 | 101,9 |
| | 2 | ф6АI, ℓ=2850 | 13 | 0,63 | |
| С2-15-2 | 1 | ф18АIII, ℓ=3960 | 15 | 7.91 | 133,3 |
| | 2 | ф8АI, ℓ=2850 | 13 | 1.13 | |
| С2-15-3 | 1 | ф20АIII, ℓ=3960 | 15 | 9.77 | 161,2 |
| | 2 | ф8АI, ℓ=2850 | 13 | 1.13 | |
| С2-15-4 | 1 | ф22АIII, ℓ=3960 | 15 | 11.82 | 192,0 |
| | 2 | ф8АI, ℓ=2850 | 13 | 1.13 | |
| С2-15-5 | 1 | ф25АIII, ℓ=3960 | 15 | 15,25 | 251,6 |
| | 2 | ф10АI, ℓ=2850 | 13 | 1,76 | |

Арматура классов АIII, АI по ГОСТ 5781-82

Инв. № подл. | Подп. и дата | Взам. инв. №

| | | | |
|---|---|---|---|
| Нач. отд. | Бродский | | 3.006.1-2.87.3-14 |
| Н. контр. | Уманцева | | |
| Гл. спец. | Коротецкий | | |
| Рук. гр. | Чупакова | | Стадия: Р; Лист: ; Листов: 1 |
| Вед. инж. | Уманцева | | Сетка С2-15 |
| Ст. инж. | Гуровну | | Харьковский Промстройниипроект |
| Провер. | Фомичев | | |



https://zavodjbi.com/

https://zavodjbi.com/



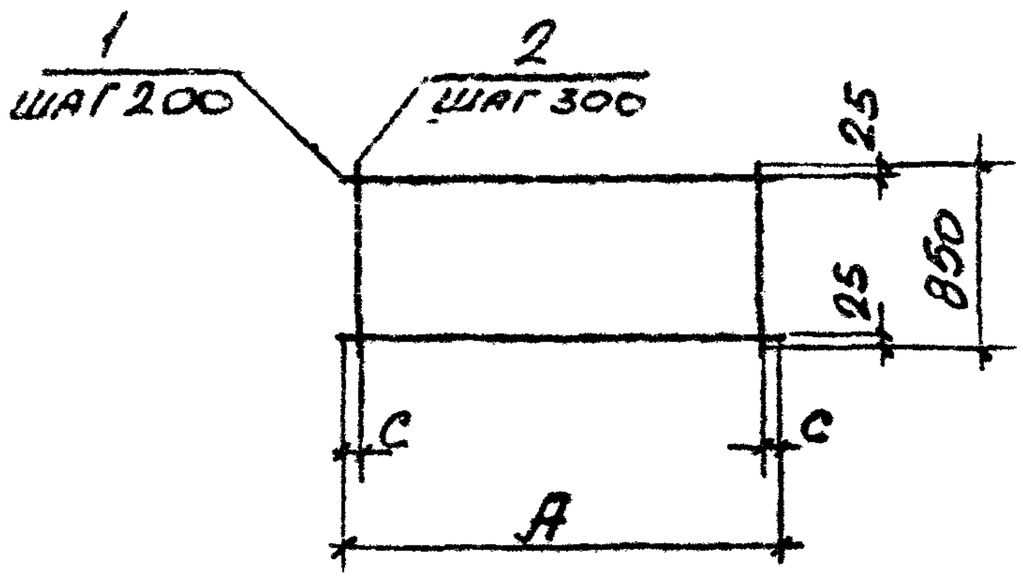


| МАРКА | РАЗМЕРЫ, мм | |
|---|---|---|
| | A | C |
| С2-16 | 1450 | 125 |
| С2-17 | 1800 | 150 |
| С2-17-1 | | |
| С2-18 | 2420 | 160 |
| С2-18-1 | | |

| МАРКА | Поз | НАИМЕНОВАНИЕ | Кол. | МАССА ЕД., кг | ОБЩАЯ МАССА, кг |
|---|---|---|---|---|---|
| С2-16 | 1 | ф3 Вр I, $\ell$ = 1450 | 5 | 0,07 | 1.3 |
| | 2 | ф6 AI, $\ell$ = 850 | 5 | 0,19 | |
| С2-17 | 1 | ф3 Вр I, $\ell$ = 1800 | 5 | 0,09 | 1.6 |
| | 2 | ф6 AI, $\ell$ = 850 | 6 | 0,19 | |
| С2-17-1 | 1 | ф3 Вр I, $\ell$ = 1800 | 5 | 0,09 | 2.5 |
| | 2 | ф8 AI, $\ell$ = 850 | 6 | 0,34 | |
| С2-18 | 1 | ф3 Вр I, $\ell$ = 2420 | 5 | 0,12 | 2.1 |
| | 2 | ф6 AI, $\ell$ = 850 | 8 | 0,19 | |
| С2-18-1 | 1 | ф3 Вр I, $\ell$ = 2420 | 5 | 0,12 | 3,3 |
| | 2 | ф8 AI, $\ell$ = 850 | 8 | 0,34 | |

Арматура класса AI по ГОСТ 5781-82
Арматура класса Вр I по ГОСТ 6727-80*

Инв.№ подл. | Подпись и дата | Взам.инв.№

| | | | | |
|---|---|---|---|---|
| Нач.отд. | Бродский | | | 3.006.1-2.87.3-15 |
| Н.контр. | Уманцев.Э | | | |
| Гл.спец. | Коротецкая | | | |
| Рук.гр. | Уманцева | | | Сетка С2-16...С2-18 |
| Вед.инж. | Уманцева | | | Стадия: Р; Лист; Листов: 1 |
| Ст.инж. | Гуровин | | | Харьковский Промстройниипроект |
| Провер. | Фомичев | | | |

22991-04 24

Формат А4

https://zavodjbi.com/

https://zavodjbi.com/



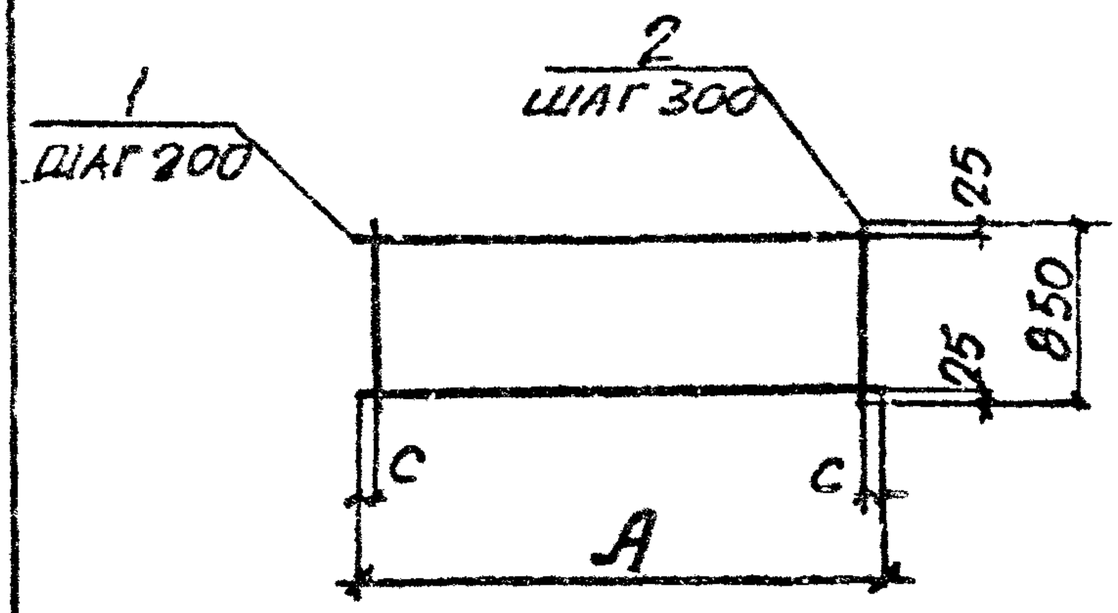


| Марка | Размеры, мм | |
|---|---|---|
| | А | С |
| С2-19 | 2120 | 160 |
| С2-19-1 | | |
| С2-20 | 1140 | 120 |

| Марка | Поз | Наименование | Кол. | Масса ед., кг | Общая масса, кг |
|---|---|---|---|---|---|
| С2-19 | 1 | ф3ВрI, ℓ=2120 | 5 | 0,11 | 1.9 |
| | 2 | ф6АI, ℓ=850 | 7 | 0,19 | |
| С2-19-1 | 1 | ф3ВрI, ℓ=2120 | 5 | 0,11 | 2,9 |
| | 2 | ф8АI, ℓ=850 | 7 | 0,34 | |
| С2-20 | 1 | ф3ВрI, ℓ=1140 | 5 | 0,06 | 1,1 |
| | 2 | ф6АI ℓ=850 | 4 | 0,19 | |

Арматура класса АI по ГОСТ 5781-82
Арматура класса ВрI по ГОСТ 6727-80*

| | | | |
|---|---|---|---|
| Нач. отд. | Бродский | | |
| Н. контр. | Уманцева | | |
| Гл. спец. | Коротецкий | | |
| Рук. гр. | Чумакова | | |
| Вед. инж. | Уманцева | | |
| Ст. инж. | Гуровец | | |
| Пробер. | Фомичев | | |

3.006.1-2.87.3-16

Сетка С2-19, С2-20

| Стадия | Лист | Листов |
|---|---|---|
| Р | | 1 |

Харьковский Промстройниипроект

Инв. № подл. | Подп. и дата | Взам. инв. №

22991-04 25 Формат А4

https://zavodjbi.com/

https://zavodjbi.com/



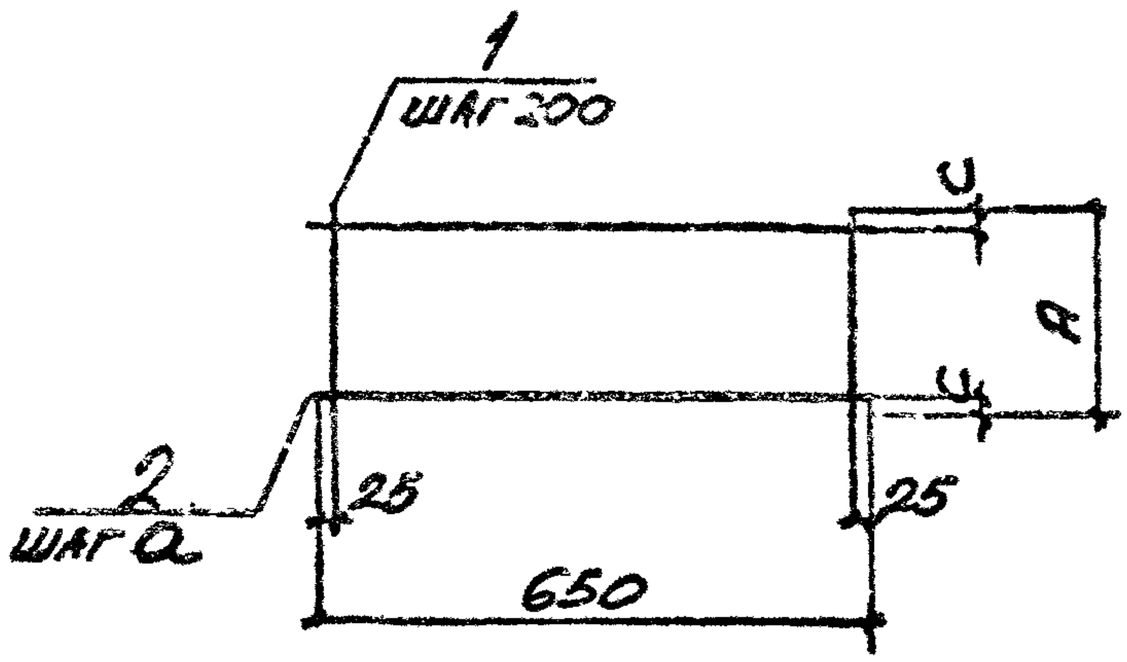


| Марка | Размеры, мм | | |
|---|---|---|---|
| | а | а | с |
| С2-21 | 400 | 175 | 25 |
| С2-22 | 550 | 250 | |
| С2-23 | 750 | 300 | 75 |
| С2-23-1 | | | |

| Марка | Поз | Наименование | Кол. | Масса ед., кг | Общая масса, кг |
|---|---|---|---|---|---|
| С2-21 | 1 | ф 6AIII, ℓ=400 | 4 | 0,09 | 0,5 |
| | 2 | ф 3ВрI, ℓ=650 | 3 | 0,03 | |
| С2-22 | 1 | ф 6AIII, ℓ=550 | 4 | 0,12 | 0,6 |
| | 2 | ф 3ВрI, ℓ=650 | 3 | 0,03 | |
| С2-23 | 1 | ф 6AIII ℓ=750 | 4 | 0,17 | 0,8 |
| | 2 | ф 3ВрI, ℓ=650 | 3 | 0,03 | |
| С2-23-1 | 1 | ф 8AIII, ℓ=750 | 4 | 0,30 | 1,3 |
| | 2 | ф 3ВрI, ℓ=650 | 3 | 0,03 | |

Арматура класса AIII по ГОСТ 5781-82
Арматура класса ВрI по ГОСТ 6727-80*

Инв. № подл. | Подп. и дата | Взам. инв. №

| | | | |
|---|---|---|---|
| Нач. отд. | Бродский | | |
| Н. контр. | Уманцева | | |
| Гл. спец. | Коротецкий | | |
| Рук. гр. | Чумакова | | |
| Вед. инж. | Уманцева | | |
| Ст. инж. | Гурович | | |
| Провер. | Фомичев | | |

3.006.1-2.97.3-17

Сетка С2-21...С2-23

| Стадия | Лист | Листов |
|---|---|---|
| Р | | 1 |

ХАРЬКОВСКИЙ ПРОМСТРОЙНИИПРОЕКТ



https://zavodjbi.com/

https://zavodjbi.com/



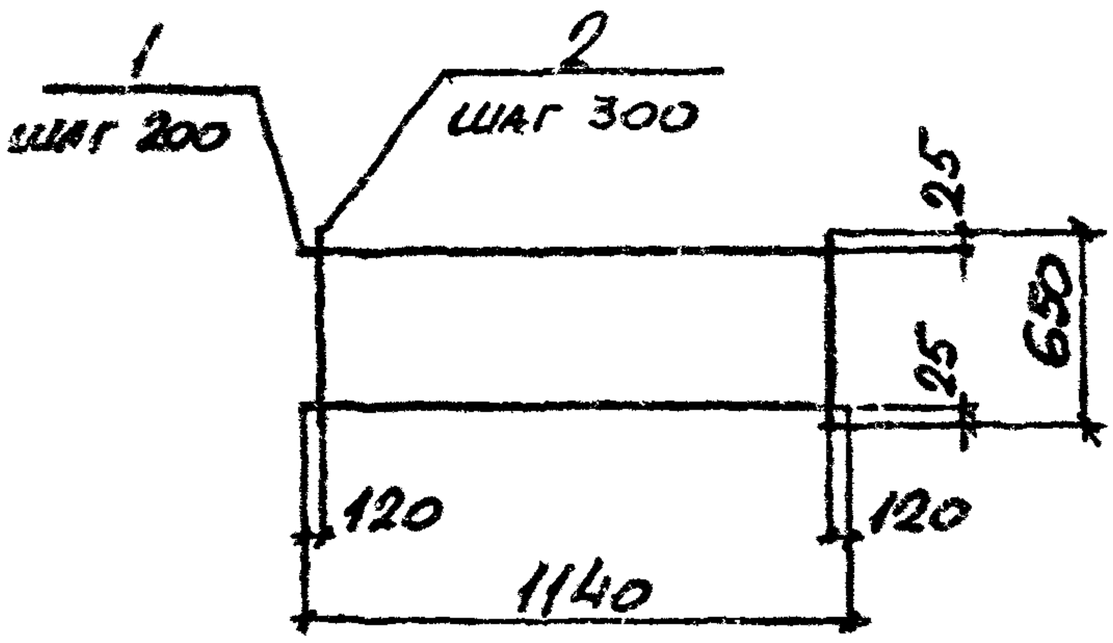


| Марка | Поз | Наименование | Кол. | Масса ед., кг | Общая масса, кг |
|---|---|---|---|---|---|
| С2-24 | 1 | ф6 AIII, ℓ=1140 | 4 | 0,25 | 1,1 |
| | 2 | ф3 Bp I, ℓ=650 | 4 | 0,03 | |
| С2-24-1 | 1 | ф8 AIII, ℓ=1140 | 4 | 0,45 | 1,9 |
| | 2 | ф3 Bp I, ℓ=650 | 4 | 0,03 | |
| С2-24-2 | 1 | ф10 AIII, ℓ=1140 | 4 | 0,70 | 3,0 |
| | 2 | ф4 Bp I, ℓ=650 | 4 | 0,06 | |
| С2-24-3 | 1 | ф12 AIII, ℓ=1140 | 4 | 1,01 | 4,3 |
| | 2 | ф4 Bp I, ℓ=650 | 4 | 0,06 | |

Арматура класса AIII по ГОСТ 5781-82
Арматура класса Bp-I по ГОСТ 6727-80*

Инв.№подл. | Подпись и дата | Взам.инв.№

| | | | | |
|---|---|---|---|---|
| Нач.отд. | Бродский | | | 3.006.1-2.87.3-18 |
| Н.контр. | Уманцева | | | |
| Гл.спец. | Коротецкий | | | |
| Рук.гр. | Чумакова | | | Сетка С2-24 |
| Вед.инж. | Уманцева | | | |
| Ст.инж. | Гурович | | | |
| Провер. | Фомичев | | | |

| Стадия | Лист | Листов |
|---|---|---|
| Р | | 1 |

Харьковский Промстройниипроект



https://zavodjbi.com/

https://zavodjbi.com/



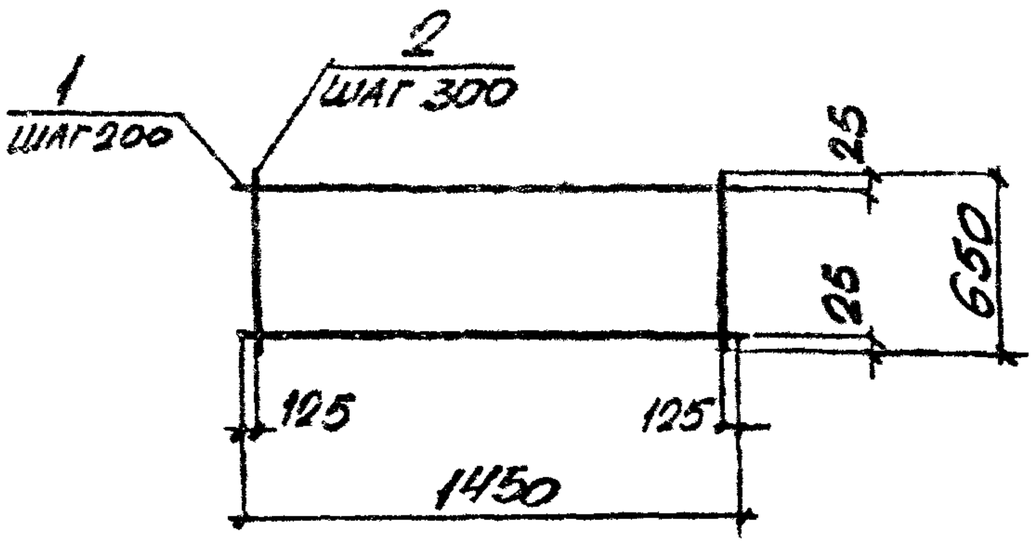


| Марка | Поз. | Наименование | Кол. | Масса ед., кг | Общая масса, кг |
|---|---|---|---|---|---|
| С2-25 | 1 | ф 6 AIII, ℓ = 1450 | 4 | 0,32 | 1,4 |
| | 2 | ф 3 Вр I, ℓ = 650 | 5 | 0,03 | |
| С2-25-1 | 1 | ф 8 AIII, ℓ = 1450 | 4 | 0,57 | 2,4 |
| | 2 | ф 3 Вр I, ℓ = 650 | 5 | 0,03 | |
| С2-25-2 | 1 | ф 10 AIII, ℓ = 1450 | 4 | 0,89 | 3,9 |
| | 2 | ф 4 Вр I, ℓ = 650 | 5 | 0,06 | |
| С2-25-3 | 1 | ф 12 AIII, ℓ = 1450 | 4 | 1,29 | 5,5 |
| | 2 | ф 4 Вр I, ℓ = 650 | 5 | 0,06 | |
| С2-25-4 | 1 | ф 14 AIII, ℓ = 1450 | 4 | 1,75 | 7,7 |
| | 2 | ф 6 AI, ℓ = 650 | 5 | 0,14 | |
| С2-25-5 | 1 | ф 16 AIII, ℓ = 1450 | 4 | 2,29 | 9,9 |
| | 2 | ф 6 AI, ℓ = 650 | 5 | 0,14 | |

Арматура классов AIII, AI по ГОСТ 5781-82
Арматура класса Вр-I по ГОСТ 6727-80*

Инв. № подл. | Подпись и дата | Взам. инв. №

| | | | | |
|---|---|---|---|---|
| Нач. отд. | Бровский | | 3.006.1-2.87.3-19 | |
| Н. контр. | Уманцева | | | |
| ГИП | | | | |
| Рук. гр. | Гуровец | | | |
| Разраб. | Жмуйда | | | |
| Ст. инж. | Гуровец | | Сетка С2-25 | Стадия Р; Лист 29; Листов 1 |
| Провер. | Ромичев | | | Харьковский Промстройниипроект |

22991-04 28 Формат А4

https://zavodjbi.com/

https://zavodjbi.com/



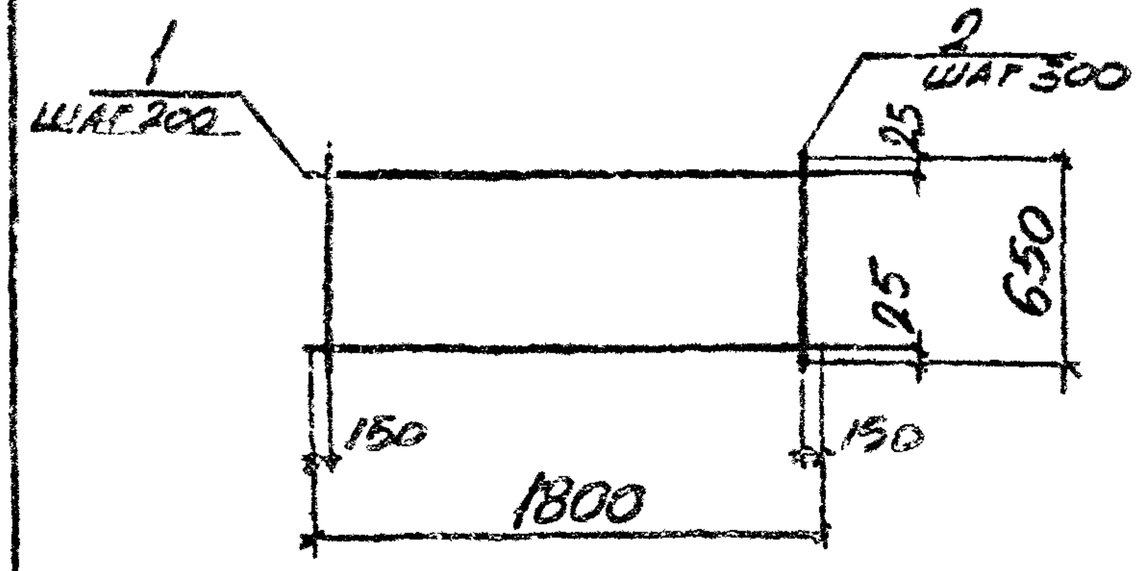


| Марка | Поз. | Наименование | Кол. | Масса ед., кг | Общая масса, кг |
|---|---|---|---|---|---|
| С2-26 | 1 | ф 8 AIII, ℓ=1800 | 4 | 0.71 | 3.0 |
| | 2 | ф 3 Bp I, ℓ=650 | 6 | 0,03 | |
| С2-26-1 | 1 | ф 10 AIII, ℓ=1800 | 4 | 1,11 | 4.8 |
| | 2 | ф 4 Bp I, ℓ=650 | 6 | 0,06 | |
| С2-26-2 | 1 | ф 12 AIII, ℓ=1800 | 4 | 1.60 | 6,8 |
| | 2 | ф 4 Bp I, ℓ=650 | 6 | 0,06 | |
| С2-26-3 | 1 | ф 14 AIII, ℓ=1800 | 4 | 2,17 | 9,5 |
| | 2 | ф 6 AI, ℓ=650 | 6 | 0,14 | |
| С2-26-4 | 1 | ф 16 AIII, ℓ=1800 | 4 | 2,84 | 12.2 |
| | 2 | ф 6 AI, ℓ=650 | 6 | 0,14 | |
| С2-26-5 | 1 | ф 18 AIII, ℓ=1800 | 4 | 3,60 | 15,2 |
| | 2 | ф 6 AI, ℓ=650 | 6 | 0,14 | |
| С2-26-6 | 1 | ф 20 AIII, ℓ=1800 | 4 | 4,44 | 18.6 |
| | 2 | ф 6 AI, ℓ=650 | 6 | 0,14 | |

Арматура классов AIII, AI по ГОСТ 5781-82

Арматура класса Bp-I по ГОСТ 6727-80*

Инв.№ подл. | Подпись и дата | Взам.инв.№

| | | | |
|---|---|---|---|
| Нач.отд. | Бродский | | |
| Н.контр. | Уманцева | | |
| Гл.спец. | Коротецкий | | |
| Рук.гр. | Чумаков | | |
| Вед.инж. | Уманцева | | |
| Ст.инж. | Гурович | | |
| Провер. | Фомичев | | |

3.006.1-2.87.3-20

Сетка С2-26

| Стадия | Лист | Листов |
|---|---|---|
| Р | | 1 |

Харьковский Промстройниипроект



https://zavodjbi.com/

https://zavodjbi.com/



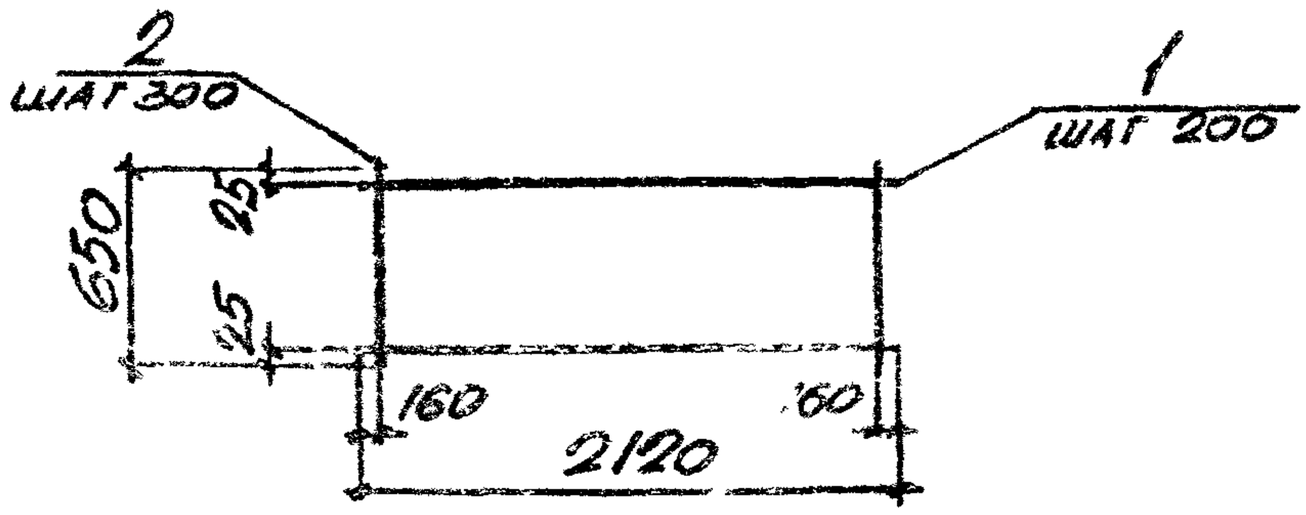


| Марка | Поз | Наименование | Кол. | Масса ед., кг | Общая масса, кг |
|---|---|---|---|---|---|
| С2-27 | 1 | ф8 AIII, ℓ= 2120 | 4 | 0,83 | 3,5 |
| | 2 | ф3 Вр I, ℓ= 650 | 7 | 0,03 | |
| С2-27-1 | 1 | ф10 AIII, ℓ=2120 | 4 | 1,31 | 5,7 |
| | 2 | ф 4 Вр I, ℓ = 650 | 7 | 0,06 | |
| С2-27-2 | 1 | ф 12 AIII, ℓ=2120 | 4 | 1,88 | 7,9 |
| | 2 | ф 4 Вр I, ℓ=650 | 7 | 0,06 | |
| С2-27-3 | 1 | ф 14 AIII, ℓ=2120 | 4 | 2,56 | 11,2 |
| | 2 | ф 6 AI, ℓ=650 | 7 | 0,14 | |
| С2-27-4 | 1 | ф 16 AIII, ℓ=2120 | 4 | 3,35 | 14,4 |
| | 2 | ф 6 AI, ℓ=650 | 7 | 0,14 | |
| С2-27-5 | 1 | ф 18 AIII, ℓ=2120 | 4 | 4,23 | 17,9 |
| | 2 | ф 6 AI, ℓ=650 | 7 | 0,14 | |
| С2-27-6 | 1 | ф 20 AIII, ℓ=2120 | 4 | 5,23 | 21,9 |
| | 2 | ф 6 AI, ℓ = 650 | 7 | 0,14 | |
| С2-27-7 | 1 | ф 22 AIII, ℓ=2120 | 4 | 6,33 | 27,1 |
| | 2 | ф 8 AI, ℓ=650 | 7 | 0,26 | |

Арматура классов AIII, AI по ГОСТ 5781-82
Арматура класса Вр-I по ГОСТ 6727-80*

| | | | |
|---|---|---|---|
| Инв.№ подл. | Подпись и дата | Взам.инв.№ | |

| | | | |
|---|---|---|---|
| Нач.отд. | Бродский | | |
| Н.контр. | Умянцева | | |
| Гл.спец. | Коротецкий | | |
| Рук.гр. | Чумакова | | |
| Вед.инж. | Умянцева | | |
| Ст.инж. | Гурович | | |
| Провер. | Фомичев | | |

3.006.1-2.87.3-21

Сетка С2-27

| Стадия | Лист | Листов |
|---|---|---|
| Р | | 1 |

Харьковский Промстройниипроект



Формат А4

https://zavodjbi.com/

https://zavodjbi.com/



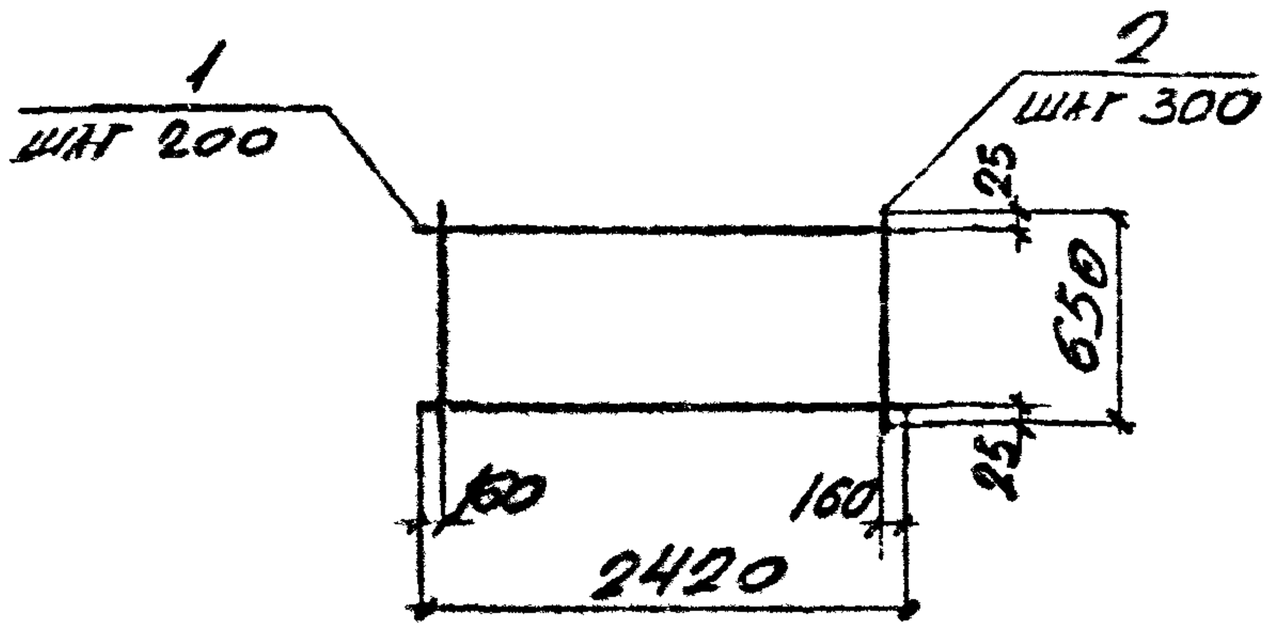


| Марка | Поз | Наименование | Кол | Масса, ед., кг | Общая масса, кг |
|---|---|---|---|---|---|
| С2-28 | 1 | ф10AIII, $\ell$ = 2420 | 4 | 1,49 | 6,4 |
| | 2 | ф4BpI, $\ell$ = 650 | 8 | 0,06 | |
| С2-28-1 | 1 | ф12AIII, $\ell$ = 2420 | 4 | 2,15 | 9,1 |
| | 2 | ф4BpI, $\ell$ = 650 | 8 | 0,06 | |
| С2-28-2 | 1 | ф14AIII, $\ell$ = 2420 | 4 | 2,92 | 12,8 |
| | 2 | ф6AI, $\ell$ = 650 | 8 | 0,14 | |
| С2-28-3 | 1 | ф16AIII, $\ell$ = 2420 | 4 | 3,82 | 16,4 |
| | 2 | ф6AI, $\ell$ = 650 | 8 | 0,14 | |
| С2-28-4 | 1 | ф18AIII, $\ell$ = 2420 | 4 | 4,84 | 20,5 |
| | 2 | ф6AI, $\ell$ = 650 | 8 | 0,14 | |

Арматура классов AIII, AI по ГОСТ 5781-82
Арматура класса BpI, по ГОСТ 6727-80*

Инв.№ подл. | Подпись и дата | Взам.инв.№

| | | | | |
|---|---|---|---|---|
| Нач.отд. | Бродский | | | 3.006.1-2.87.3-22 |
| Н.контр. | Уманцева | | | |
| Гл.спец. | Коротецкий | | | |
| Рук.гр. | Чумакова | | | Стадия: Р; Лист: ; Листов: 1 |
| Вед.инж. | Уманцева | | | Сетка С2-28 |
| Ст.инж. | Гурович | | | Харьковский Промстройниипроект |
| Провер. | Домичев | | | |



Формат А4

https://zavodjbi.com/

https://zavodjbi.com/



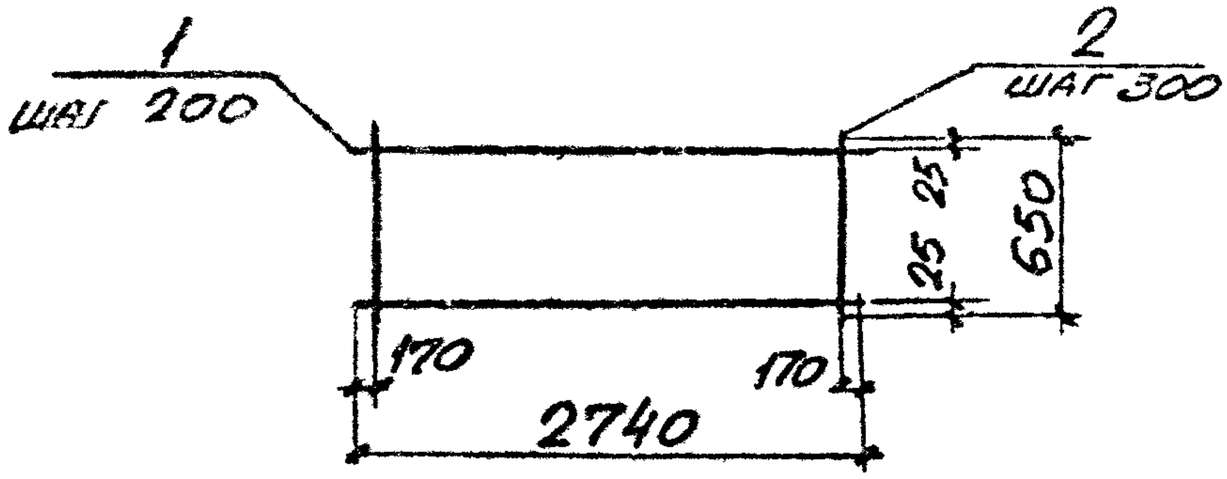


| Марка | Поз. | Наименование | Кол. | Масса ед., кг | Общая масса, кг |
|---|---|---|---|---|---|
| С2-29 | 1 | ф 10 AIII, ℓ = 2740 | 4 | 1,69 | 7,3 |
| | 2 | ф 4 Bp I, ℓ = 650 | 9 | 0,06 | |
| С2-29-1 | 1 | ф 12 AIII, ℓ = 2740 | 4 | 2,43 | 10,3 |
| | 2 | ф 4 Bp I, ℓ = 650 | 9 | 0,06 | |
| С2-29-2 | 1 | ф 14 AIII, ℓ = 2740 | 4 | 3,31 | 14,5 |
| | 2 | ф 6 AI, ℓ = 650 | 9 | 0,14 | |
| С2-29-3 | 1 | ф 16 AIII, ℓ = 2740 | 4 | 4,32 | 18,5 |
| | 2 | ф 6 AI, ℓ = 650 | 9 | 0,14 | |
| С2-29-4 | 1 | ф 18 AIII, ℓ = 2740 | 4 | 5,47 | 23,1 |
| | 2 | ф 6 AI, ℓ = 650 | 9 | 0,14 | |
| С2-29-5 | 1 | ф 20 AIII, ℓ = 2740 | 4 | 6,76 | 28,3 |
| | 2 | ф 6 AI, ℓ = 650 | 9 | 0,14 | |
| С2-29-6 | 1 | ф 22 AIII, ℓ = 2740 | 4 | 8,18 | 35,1 |
| | 2 | ф 8 AI, ℓ = 650 | 9 | 0,26 | |

Арматура классов AIII, AI по ГОСТ 5781-82
Арматура класса Bp-I по ГОСТ 6727-80*

Взам. инв. № | Подпись и дата | Инв. № подл.

| | | | |
|---|---|---|---|
| Нач. отд. | Бродский | | |
| Н. контр. | Уманцева | | |
| Гл. спец. | Коротецкий | | |
| Рук. гр. | Чумакова | | |
| Вед. инж. | Уманцева | | |
| Ст. инж. | Гурский | | |
| Провер. | Фомичев | | |

3.006.1-2.87.3-23

Сетка С2-29

| Стадия | Лист | Листов |
|---|---|---|
| Р | | 1 |

Харьковский Промстройниипроект



Формат А4

https://zavodjbi.com/

https://zavodjbi.com/



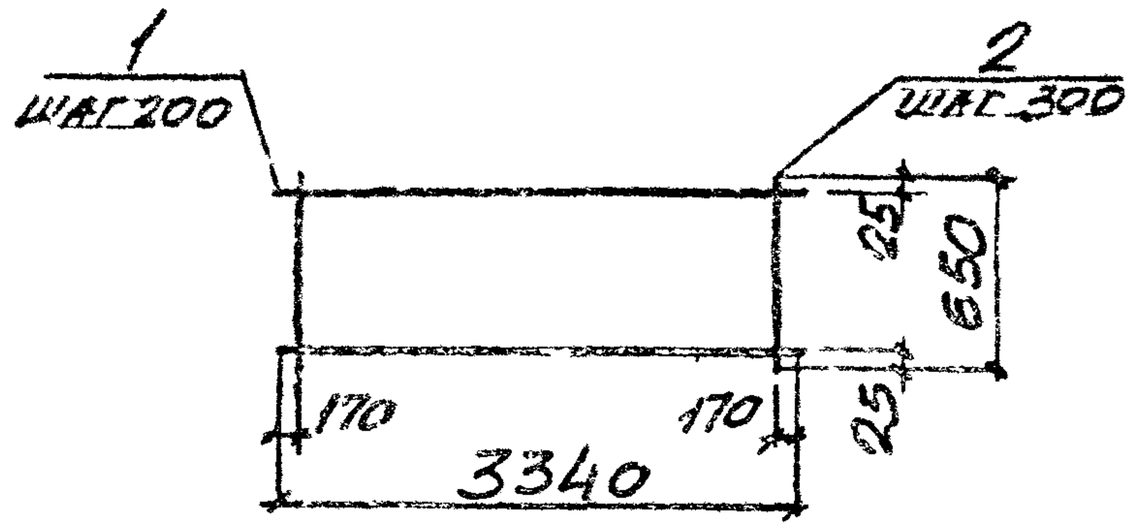


| Марка | Поз | Наименование | Кол. | Масса ед., кг | Общая масса, кг |
|---|---|---|---|---|---|
| С2-30 | 1 | ф 12 AIII, ℓ=3340 | 4 | 2.97 | 12,5 |
| | 2 | ф 4 Вр-I, ℓ=650 | 11 | 0.06 | |
| С2-30-1 | 1 | ф 14 AIII, ℓ=3340 | 4 | 4.03 | 17,7 |
| | 2 | ф 6 AI, ℓ=650 | 11 | 0.14 | |
| С2-30-2 | 1 | ф 16 AIII, ℓ=3340 | 4 | 5,27 | 22,6 |
| | 2 | ф 6 AI, ℓ=650 | 11 | 0,14 | |
| С2-30-3 | 1 | ф 18 AIII, ℓ=3340 | 4 | 6,67 | 28,2 |
| | 2 | ф 6 AI, ℓ=650 | 11 | 0.14 | |
| С2-30-4 | 1 | ф 20 AIII, ℓ=3340 | 4 | 8.24 | 34,5 |
| | 2 | ф 6 AI, ℓ=650 | 11 | 0,14 | |
| С2-30-5 | 1 | ф 22 AIII, ℓ=3340 | 4 | 9.97 | 42,7 |
| | 2 | ф 8 AI, ℓ=650 | 11 | 0,26 | |
| С2-30-6 | 1 | ф 25 AII, ℓ=3340 | 4 | 12,86 | 54.3 |
| | 2 | ф 8 AI, ℓ=650 | 11 | 0,26 | |

Арматура классов AIII, AI по ГОСТ 5781-82
Арматура класса Вр-I по ГОСТ 6727-80*

| | | | |
|---|---|---|---|
| Инв. № подл. | Подпись и дата | Взам. инв. № | |

| | | | |
|---|---|---|---|
| Нач. отд. | Бродский | | |
| Н. контр. | Уманцева | | |
| Гл. спец. | Коротецкая | | |
| Рук. гр. | Устинова | | |
| Вед. инж. | Уманцева | | |
| Ст. инж. | Гурович | | |
| Провер. | Фомичев | | |

3.006.1-2.87.3-24

Сетка С2-30

| Стадия | Лист | Листов |
|---|---|---|
| Р | | 1 |

Харьковский Промстройниипроект



Формат А4

https://zavodjbi.com/

https://zavodjbi.com/



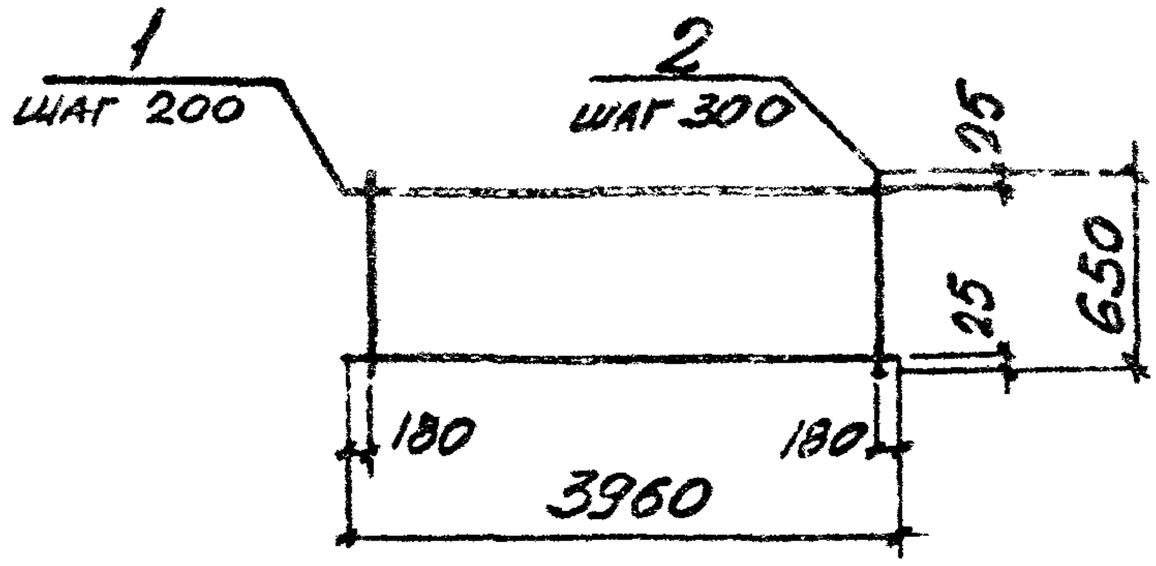


| Марка | Поз | Наименование | | Кол. | Масса ед., кг | Общая масса, кг |
|---|---|---|---|---|---|---|
| С2-31 | 1 | ф 14 AIII, | ℓ=3960 | 4 | 4,78 | 20,9 |
| | 2 | ф 6 AI, | ℓ=650 | 13 | 0,14 | |
| С2-31-1 | 1 | ф 18 AIII, | ℓ=3960 | 4 | 7,91 | 33,5 |
| | 2 | ф 6 AI, | ℓ=650 | 13 | 0,14 | |
| С2-31-2 | 1 | ф 20 AIII, | ℓ=3960 | 4 | 9,77 | 40,9 |
| | 2 | ф 6 AI, | ℓ=650 | 13 | 0,14 | |
| С2-31-3 | 1 | ф 16 AIII, | ℓ=3960 | 4 | 6,25 | 26,8 |
| | 2 | ф 6 AI, | ℓ=650 | 13 | 0,14 | |
| С2-31-4 | 1 | ф 22 AIII, | ℓ=3960 | 4 | 11,82 | 50,7 |
| | 2 | ф 8 AI, | ℓ=650 | 13 | 0,26 | |
| С2-31-5 | 1 | ф 25 AIII, | ℓ=3960 | 4 | 15,25 | 64,4 |
| | 2 | ф 8 AI, | ℓ=650 | 13 | 0,26 | |

Арматура классов AIII, AI по ГОСТ 5781-82

Инв.№ подл. | Подпись и дата | Взам.инв.№

| | | | | |
|---|---|---|---|---|
| Нач.отд. | Бродский | | | 3.006.1-2.87.3-25 |
| Н.контр. | Уманцева | | | |
| Гл.спец. | Коротецкая | | | |
| Рук.гр. | Чумакова | | | Сетка С2-31 |
| Зед.инж. | Уманцева | | | Стадия: Р; Лист; Листов: 1 |
| Ст.инж. | Гурович | | | Харьковский Промстройниипроект |
| Провер. | Фомичев | | | |

22991-04 34

Формат А4

https://zavodjbi.com/

https://zavodjbi.com/



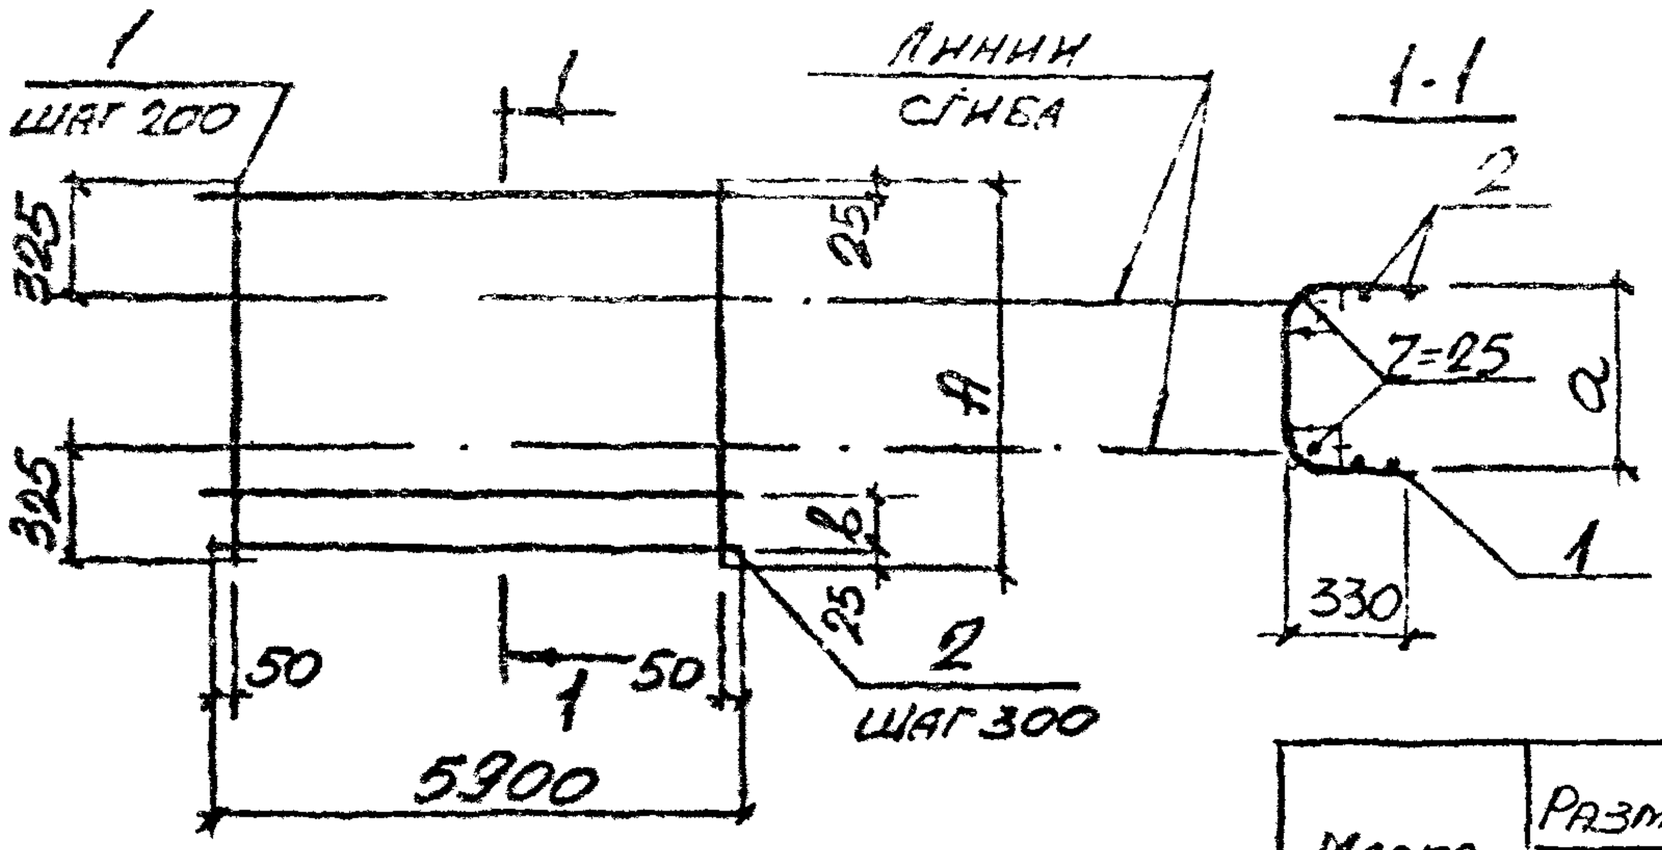


| Марка | Размеры, мм | | |
|---|---|---|---|
| | A | a | B |
| С3-1 | 1020 | 380 | 70 |
| С3-1-1 | | | |
| С3-2 | 1170 | 530 | 220 |
| С3-2-1 | | | |

Арматура класса А-III по ГОСТ 5781-82
Арматура класса Вр-I по ГОСТ 6727-80*

| Марка | Поз | Наименование | Кол. | Масса ед., кг | Общая масса, кг |
|---|---|---|---|---|---|
| С3-1 | 1 | ф 6 А III, l = 1020 | 30 | 0,23 | 8,4 |
| | 2 | ф 3 Вр I, l = 5900 | 5 | 0.30 | |
| С3-1-1 | 1 | ф 8 А III, l = 1020 | 30 | 0,40 | 13,5 |
| | 2 | ф 3 Вр I, l = 5900 | 5 | 0.30 | |
| С3-2 | 1 | ф 6 А III, l = 1170 | 30 | 0,26 | 9.3 |
| | 2 | ф 3 Вр I, l = 5900 | 5 | 0,30 | |
| С3-2-1 | 1 | ф 8 А III, l = 1170 | 30 | 0,46 | 15,3 |
| | 2 | ф 3 Вр I, l = 5900 | 5 | 0,30 | |

Инв.№ подл. | Подпись и дата | Взам.инв.№

| | | | |
|---|---|---|---|
| Нач.отд. | Бродский | | 3.006.1-2.87.3-26 |
| Н.контр. | Уманцева | | |
| Гл.спец. | Коротецкий | | |
| Рук.гр. | Чумакова | | Стадия: Р; Лист: ; Листов: 1 |
| Сост. | Уманцева | | Сетка С3-1... С3-2 |
| Ст.инж. | Гурович | | Харьковский Промстройниипроект |
| Провер. | Фомичев | | |

22991-04 35

Формат А4

https://zavodjbi.com/

https://zavodjbi.com/



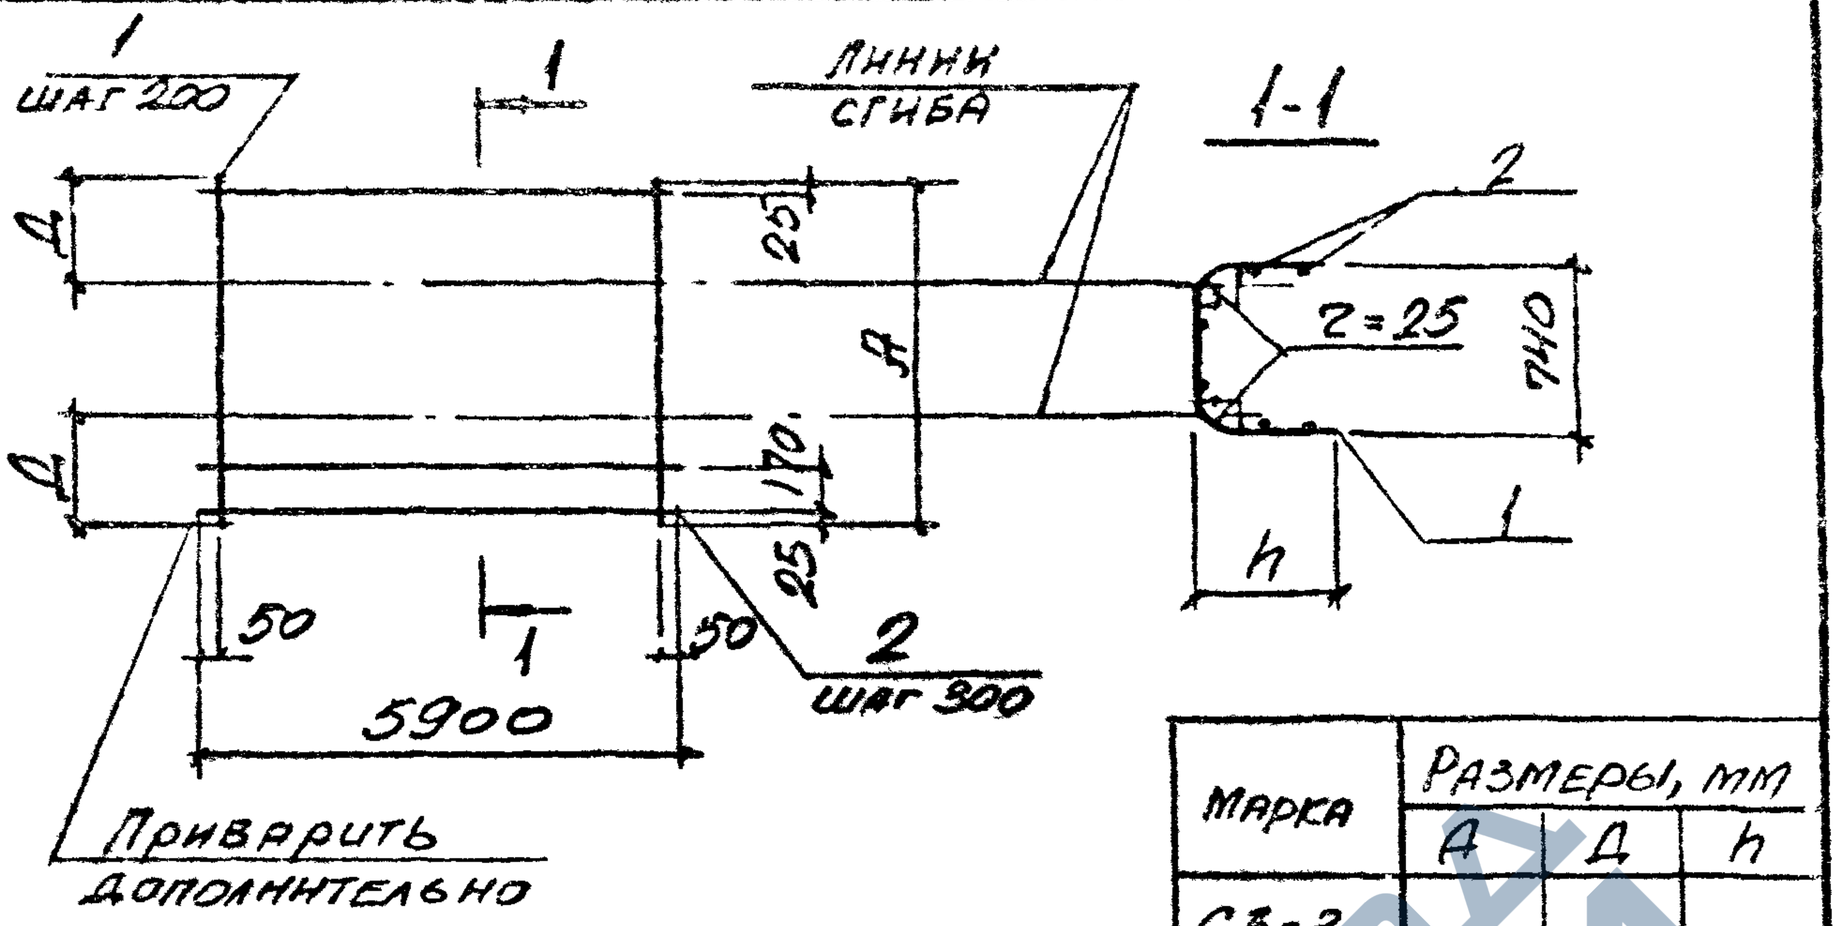


| Марка | Размеры, мм | | |
|---|---|---|---|
| | A | Д | h |
| С3-3 | 1420 | 345 | 350 |
| С3-3-1 | | | |
| С3-4 | 1720 | 495 | 500 |
| С3-5 | 2020 | 645 | 650 |

Арматура класса AIII по ГОСТ 5781-82
Арматура класса BpI по ГОСТ 6727-80*

| Марка | Поз. | Наименование | Кол. | Масса ед., кг | Общая масса, кг |
|---|---|---|---|---|---|
| С3-3 | 1 | ф6AIII, ℓ=1420 | 30 | 0,32 | 12,8 |
| | 2 | ф4BpI, ℓ=5900 | 6 | 0,53 | |
| С3-3-1 | 1 | ф8AIII, ℓ=1420 | 30 | 0.56 | 20,0 |
| | 2 | ф4BpI, ℓ=5900 | 6 | 0,53 | |
| С3-4 | 1 | ф8AIII, ℓ=1720 | 30 | 0,68 | 24,1 |
| | 2 | ф4BpI, ℓ=5900 | 7 | 0,53 | |
| С3-5 | 1 | ф8AIII, ℓ=2020 | 30 | 0,80 | 28,2 |
| | 2 | ф4BpI, ℓ=5900 | 8 | 0,53 | |

| | | | |
|---|---|---|---|
| Нач. отд. | Бродская | | |
| Н. контр. | Уманцева | | |
| Гл. спец. | Сорокина | | |
| Рук. гр. | Чупахова | | |
| Сов. инж. | Уманцева | | |
| Ст. инж. | Гурович | | |
| Провер. | Домшчер | | |

3.006.1-2.87.3-27

Сетка С3-3, С3-4, С3-5

| Стадия | Лист | Листов |
|---|---|---|
| Р | | |

Харьковский Промстройниипроект

Инв.№ подл. | Подпись и дата | Взам.инв.№

22991-04 35

Формат А4

https://zavodjbi.com/

https://zavodjbi.com/



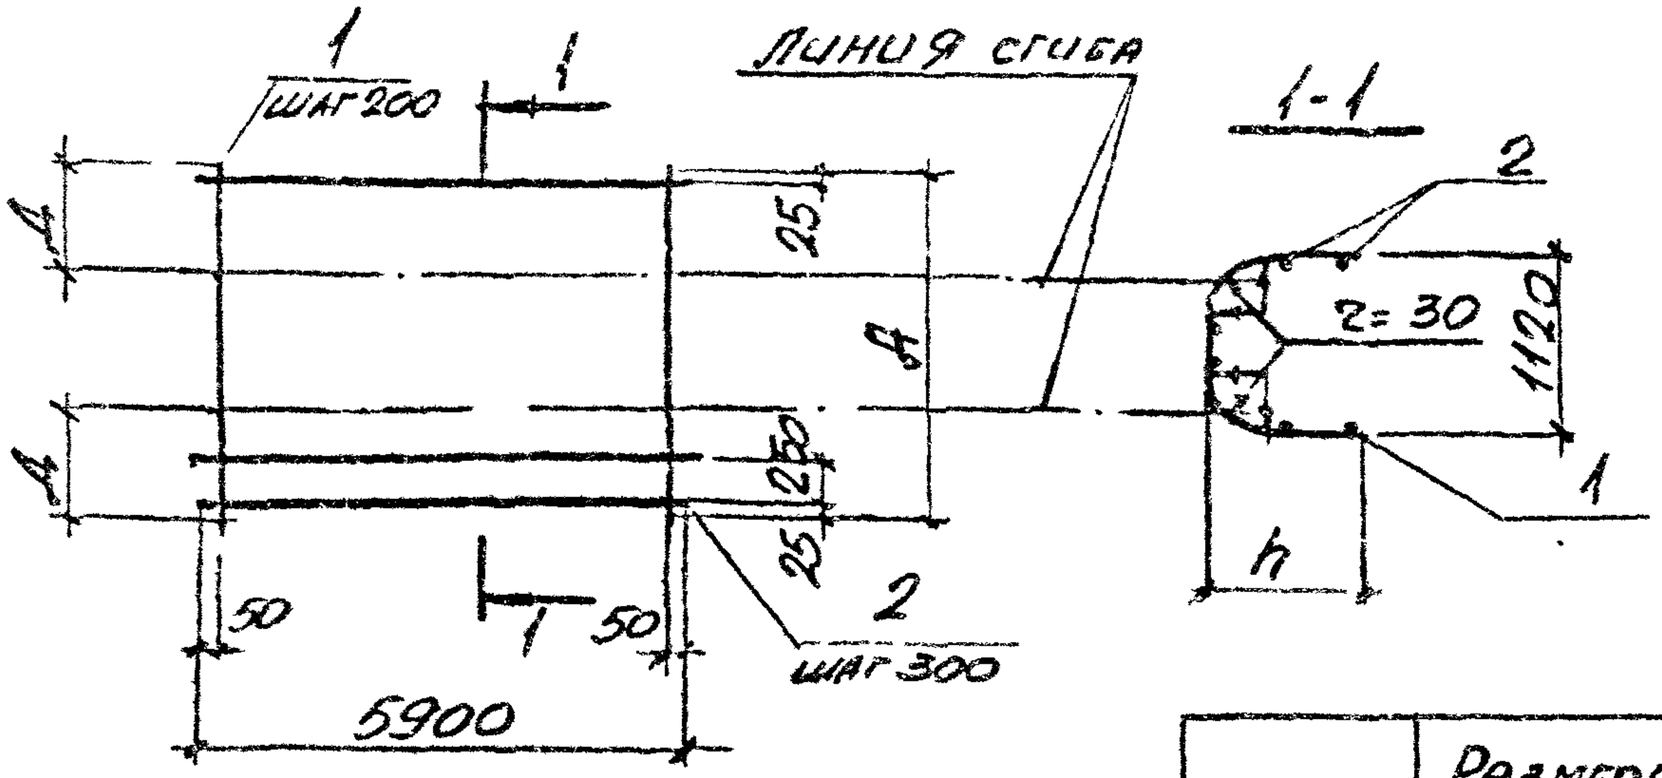


| Марка | Размеры, мм | | |
|---|---|---|---|
| | A | Δ | h |
| С3-6 | 2100 | 495 | 500 |
| С3-6-1 | | | |
| С3-7 | 2400 | 645 | 650 |
| С3-7-1 | | | |

Арматура класса А-III по Гост 5781-82
Арматура класса Вр-I по Гост 6727-80*

| Марка | Поз | Наименование | Кол. | Масса ед., кг | Общая масса, кг |
|---|---|---|---|---|---|
| С3-6 | 1 | ф 8А III, ℓ = 2100 | 30 | 0.83 | 29.1 |
| | 2 | ф 4Вр I, ℓ = 5900 | 8 | 0,53 | |
| С3-6-1 | 1 | ф 10А III, ℓ = 2100 | 30 | 1.30 | 43.2 |
| | 2 | ф 4Вр I, ℓ = 5900 | 8 | 0,53 | |
| С3-7 | 1 | ф 8А III, ℓ = 2400 | 30 | 0,95 | 33.3 |
| | 2 | ф 4Вр I, ℓ = 5900 | 9 | 0,53 | |
| С3-7-1 | 1 | ф 10А III, ℓ = 2400 | 30 | 1,48 | 49.2 |
| | 2 | ф 4Вр I, ℓ = 5900 | 9 | 0,53 | |

Инв.№ подл. | Подпись и дата | Взам.инв.№

| | | | |
|---|---|---|---|
| Нач.отд. | Бродский | | |
| Н.контр. | Уманцева | | |
| Гл.спец. | | | |
| Рук.гр. | | | |
| Гл.арх. | Ушакова | | |
| Сдинин. | Куровский | | |
| Провер. | Кромичев | | |

3.006.1-2.87.3-28

Сетка С3-6, С3-7

| Стадия | Л. ст | Листов |
|---|---|---|
| Р | | 1 |

Харьковский Промстройниипроект



Формат А4

https://zavodjbi.com/

https://zavodjbi.com/



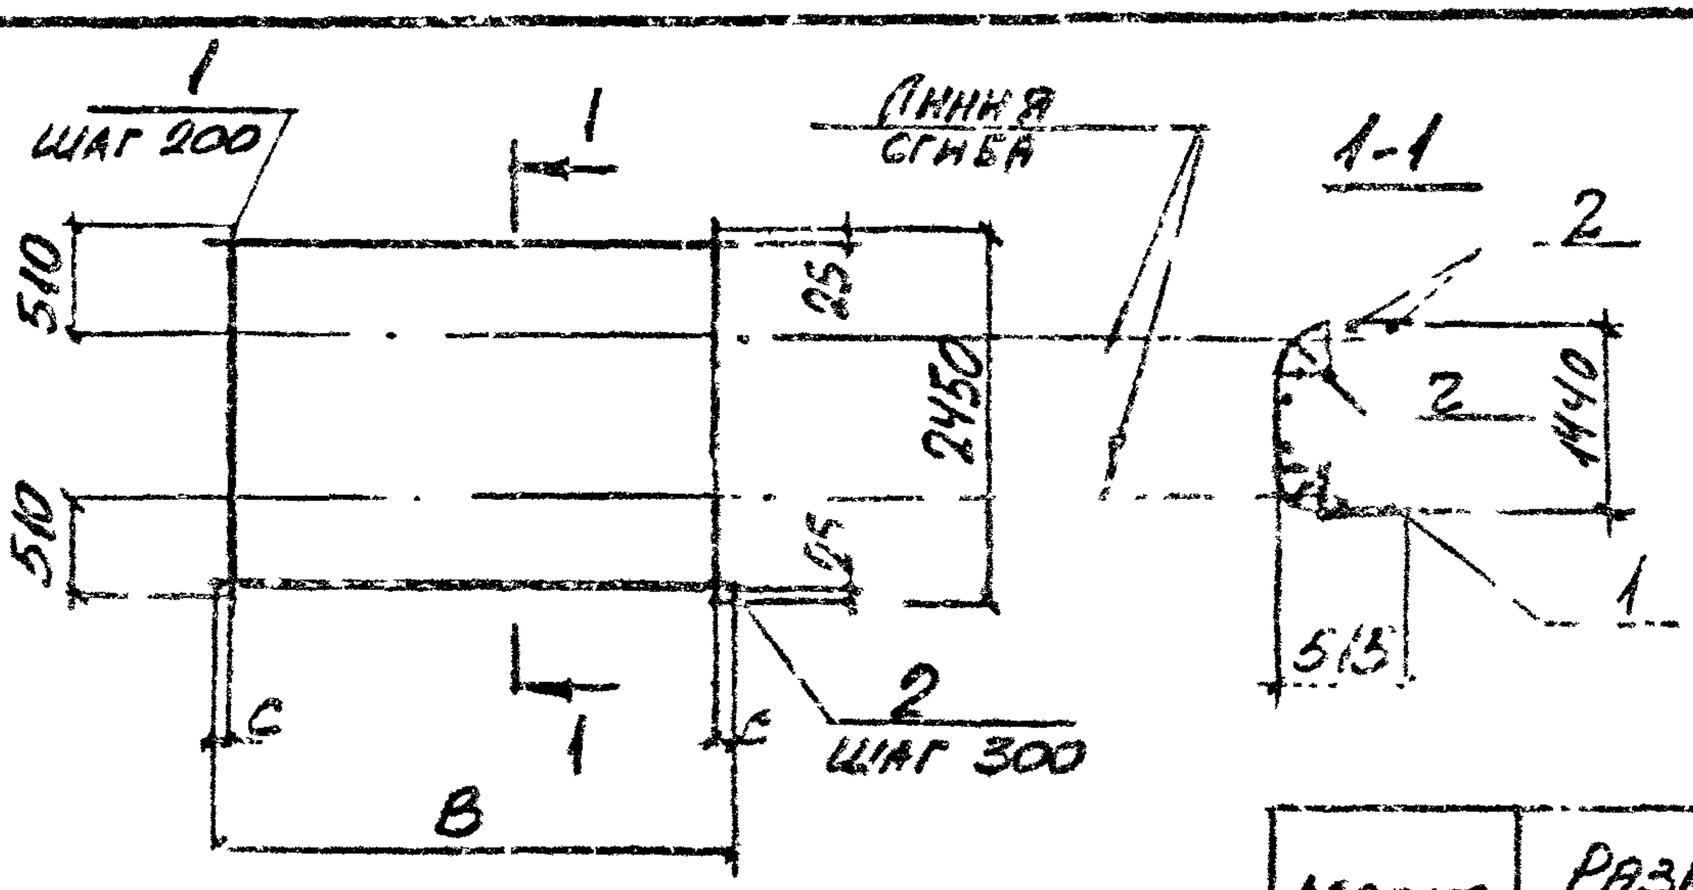


| МАРКА | РАЗМЕРЫ, мм | | |
|---|---|---|---|
| | B | C | Z |
| С3-8 | 5900 | 50 | 30 |
| С3-9 | 2850 | 25 | 40 |
| С3-9-1 | | | |
| С3-10 | 850 | | |

Арматура классов AIII, AI по ГОСТ 5781-82
Арматура класса Bp-I по ГОСТ 6727-80*

| МАРКА | ПОЗ. | НАИМЕНОВАНИЕ | КОЛ. | МАССА ЕД., кг | ОБЩАЯ МАССА, кг |
|---|---|---|---|---|---|
| С3-8 | 1 | ф 10 AIII, ℓ = 2450 | 30 | 1.51 | 50,1 |
| | 2 | ф 4 Bp I, ℓ = 5900 | 9 | 0,53 | |
| С3-9 | 1 | ф 12 AIII, ℓ = 2450 | 15 | 2,18 | 38,4 |
| | 2 | ф 6 AI, ℓ = 2850 | 9 | 0.63 | |
| С3-9-1 | 1 | ф 14 AIII, ℓ = 2450 | 15 | 2.96 | 50,1 |
| | 2 | ф 6 AI, ℓ = 2850 | 9 | 0,63 | |
| С3-10 | 1 | ф 3 Bp I, ℓ = 2450 | 5 | 0,12 | 2,3 |
| | 2 | ф 6 AI, ℓ = 850 | 9 | 0,19 | |

| | | | |
|---|---|---|---|
| Инв. № подл. | Подпись и дата | Взам. инв. № | |

| | | | | | |
|---|---|---|---|---|---|
| Нач. отд. | Бродский | | | 3.006.1-2.87.3-29 | |
| Н. контр. | Уманцева | | | | |
| Гл. спец. | Кротецкий | | | | |
| Рук. гр. | Чуракова | | | Сетка С3-8 ... С3-10 | Стадия: Р; Лист: ; Листов: 1 |
| Сост. | Уманцева | | | | Харьковский Промстройниипроект |
| Ст. инж. | Гурович | | | | |
| Провер. | Фомичев | | | | |



Формат А4

https://zavodjbi.com/



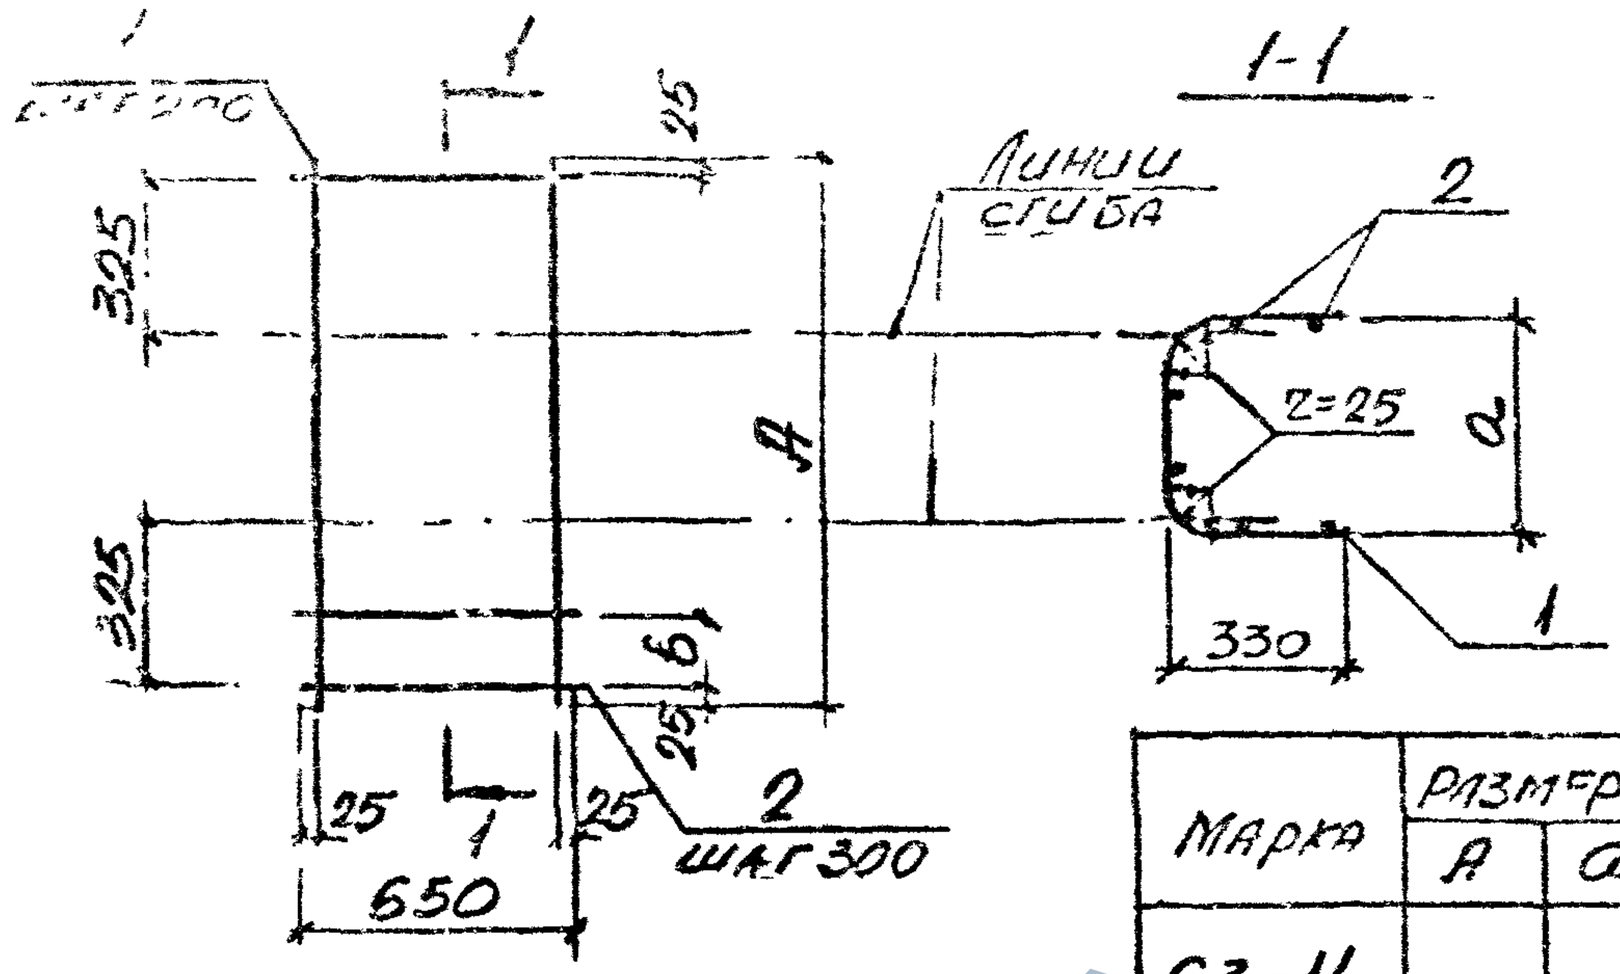


| Марка | Размеры, мм | | |
|---|---|---|---|
| | А | а | б |
| С3-11 | 1020 | 380 | 70 |
| С3-11-1 | | | |
| С3-12 | 1170 | 530 | 220 |
| С3-12-1 | | | |

Арматура класса AIII по ГОСТ 5781-82
Арматура класса Вр.I по ГОСТ 6727-80*

| Марка | Поз | Наименование | Кол. | Масса ед., кг | Общая масса, кг |
|---|---|---|---|---|---|
| С3-11 | 1 | ф 6 AIII, ℓ = 1020 | 4 | 0,23 | 1,1 |
| | 2 | ф 3 Вр I, ℓ = 650 | 5 | 0,03 | |
| С3-11-1 | 1 | ф 8 AIII, ℓ = 1020 | 4 | 0,40 | 1,8 |
| | 2 | ф 3 Вр I, ℓ = 650 | 5 | 0,03 | |
| С3-12 | 1 | ф 6 AIII, ℓ = 1170 | 4 | 0,26 | 1,2 |
| | 2 | ф 3 Вр I, ℓ = 650 | 5 | 0,03 | |
| С3-12-1 | 1 | ф 8 AIII, ℓ = 1170 | 4 | 0,46 | 2,0 |
| | 2 | ф 3 Вр I, ℓ = 650 | 5 | 0,03 | |

Инв.№подл. | Подпись и дата | Взам.инв.№

Нач.отд. Гродский
Гл.констр. Умнова
Гл.спец. Гол
Рук.гр. Ум
Разраб. Ги
Ст.инж. Гр
Конс. Ум

3.006.1-2.87.3-30

Сетка С3-11, С3-12

| Стадия | Лист | Листов |
|---|---|---|
| Р | | 1 |

Харьковский Промстройниипроект



Формат А4

https://zavodjbi.com/

https://zavodjbi.com/



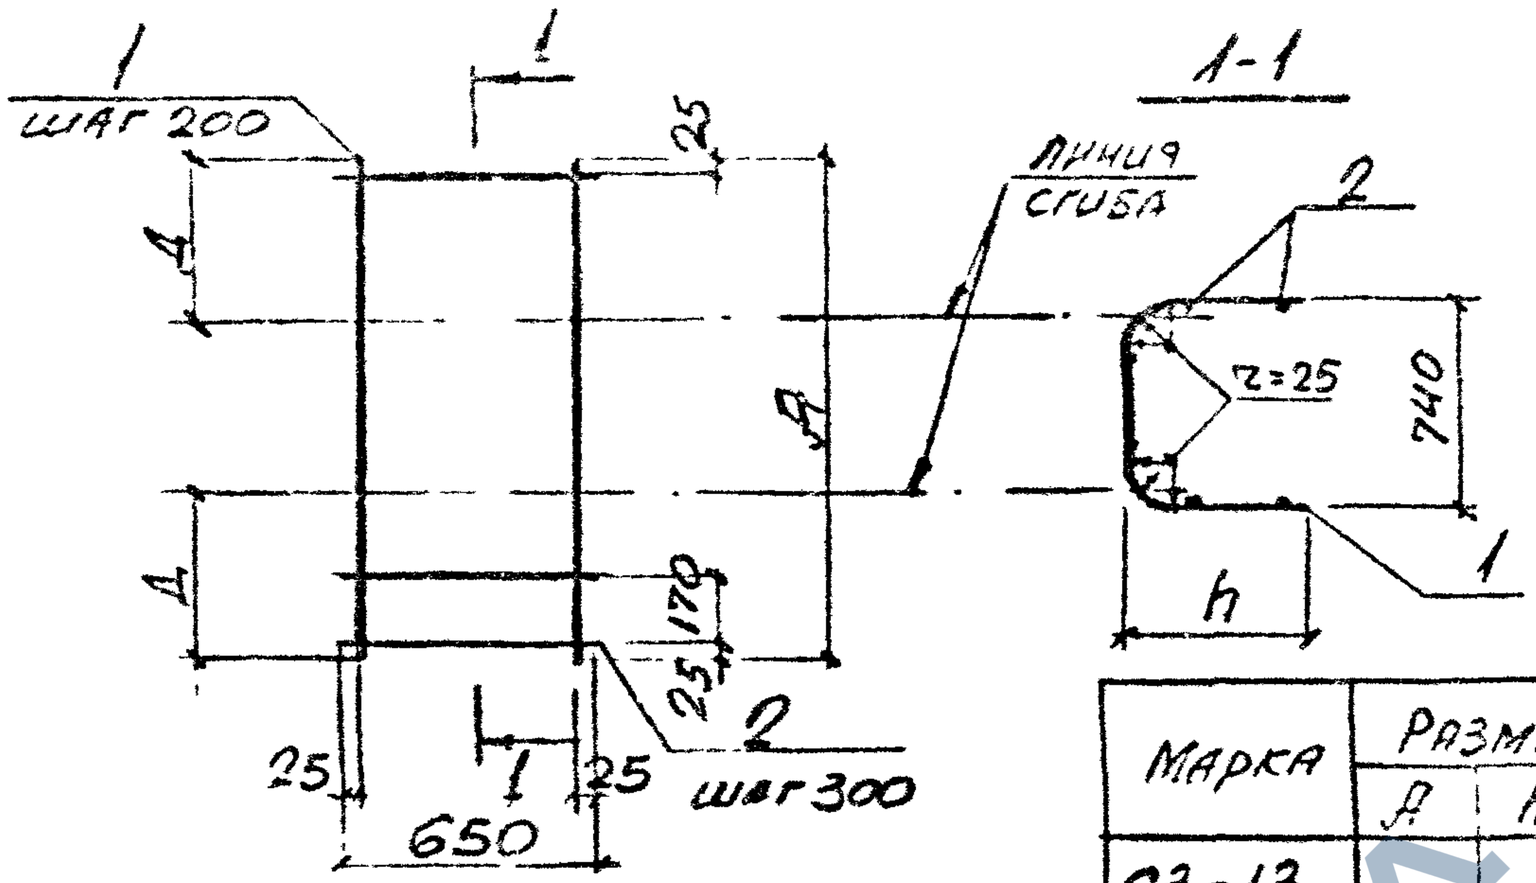


| Марка | Размеры, мм | | |
|---|---|---|---|
| | A | h | Δ |
| С3-13 | 1420 | 350 | 345 |
| С3-13-1 | | | |
| С3-14 | 1720 | 500 | 495 |
| С3-15 | 2020 | 650 | 645 |

Арматура класса А-III по ГОСТ 5781-82
Арматура класса Вр-I по ГОСТ 6727-80*

| Марка | Поз. | Наименование | Кол. | Масса ед., кг | Общая масса, кг |
|---|---|---|---|---|---|
| С3-13 | 1 | ф 6 А-III, ℓ=1420 | 4 | 0,32 | 1,5 |
| | 2 | ф 3 Вр I, ℓ=650 | 6 | 0,03 | |
| С3-13-1 | 1 | ф 8 А-III, ℓ=1420 | 4 | 0,56 | 2,4 |
| | 2 | ф 3 Вр I, ℓ=650 | 6 | 0,03 | |
| С3-14 | 1 | ф 8 А-III, ℓ=1720 | 4 | 0,68 | 2,9 |
| | 2 | ф 3 Вр I, ℓ=650 | 7 | 0,03 | |
| С3-15 | 1 | ф 8 А-III, ℓ=2020 | 4 | 0,80 | 3,4 |
| | 2 | ф 3 Вр I, ℓ=650 | 8 | 0,03 | |

| | | | | |
|---|---|---|---|---|
| Инв. № подл. \| Подп. и дата \| Взам. инв. № | | | | |
| Нач. отд. | Бродский | | | 3.006.1-2.87.3-31 |
| Н. контр. | Уманцева | | | |
| Гл. спец. | Эротецкий | | | |
| Рук. гр. | Кулакова | | | Сетка С3-13 ... С3-15 |
| Ст. инж. | Уманцева | | | Стадия: Р; Лист: 1; Листов: 1 |
| Ст. инж. | Гуров | | | Харьковский Промстройпроект |
| Провер. | Фомичев | | | |



Формат А4

https://zavodjbi.com/



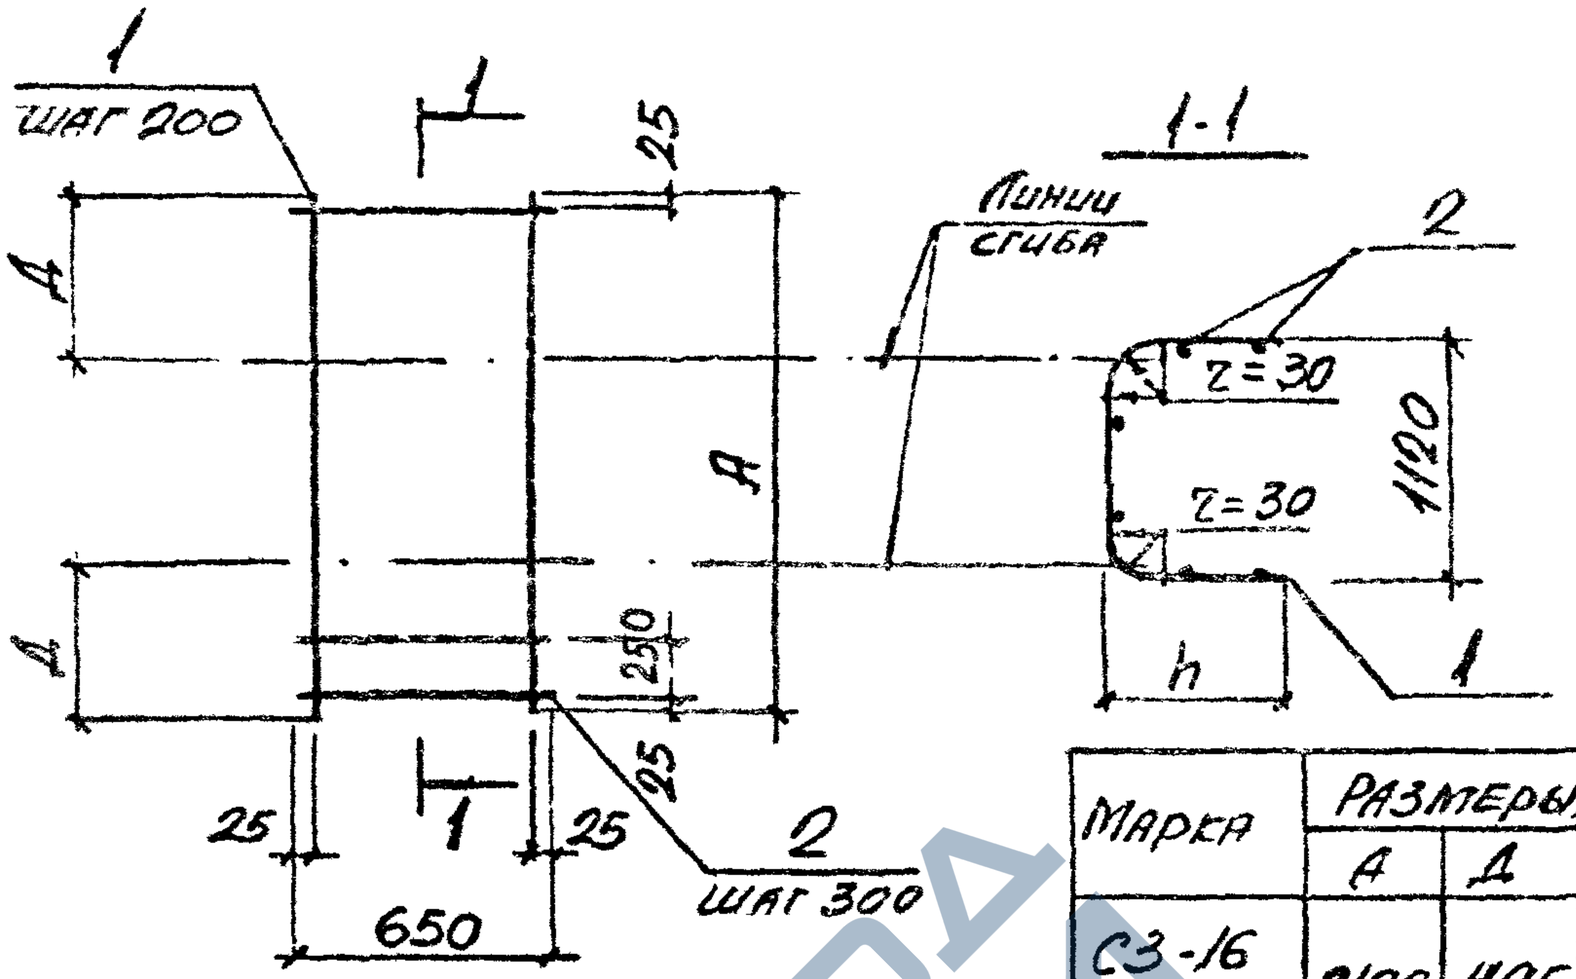


| Марка | Размеры, мм | | |
|---|---|---|---|
| | А | Д | h |
| С3-16 | 2100 | 495 | 500 |
| С3-16-1 | | | |
| С3-17 | 2400 | 645 | 650 |
| С3-17-1 | | | |

Арматура класса AIII по ГОСТ 5781-82
Арматура класса BpI по ГОСТ 6727-80*

| Марка | Поз. | Наименование | Кол. | Масса ед., кг | Общая масса, кг |
|---|---|---|---|---|---|
| С3-16 | 1 | ф8AIII, ℓ=2100 | 4 | 0,83 | 3,6 |
| | 2 | ф3BpI, ℓ=650 | 8 | 0,03 | |
| С3-16-1 | 1 | ф10AIII, ℓ=2100 | 4 | 1.30 | 5,7 |
| | 2 | ф4BpI, ℓ=650 | 8 | 0,06 | |
| С3-17 | 1 | ф8AIII, ℓ=2400 | 4 | 0,95 | 4.1 |
| | 2 | ф3BpI, ℓ=650 | 9 | 0,03 | |
| С3-17-1 | 1 | ф10AIII, ℓ=2400 | 4 | 1,43 | 6,5 |
| | 2 | ф4BpI, ℓ=650 | 9 | 0,06 | |

Инв.№ подл. | Подп. и дата | Взам. инв. №

| | | | |
|---|---|---|---|
| Нач. отд. | Бродский | | |
| Н. контр. | Уманцева | | |
| Гл. спец. | Коротич | | |
| Н. гр. | Чикалова | | |
| Гл. инж. | Уманцева | | |
| Ст. инж. | Гурович | | |
| Пробер | Фомичев | | |

3.006.1-2.87.3-32

Сетка С3-16, С3-17

| Стадия | Лист | Листов |
|---|---|---|
| Р | | 1 |

Харьковский Промстройниипроект



Формат А4

https://zavodjbi.com/

https://zavodjbi.com/



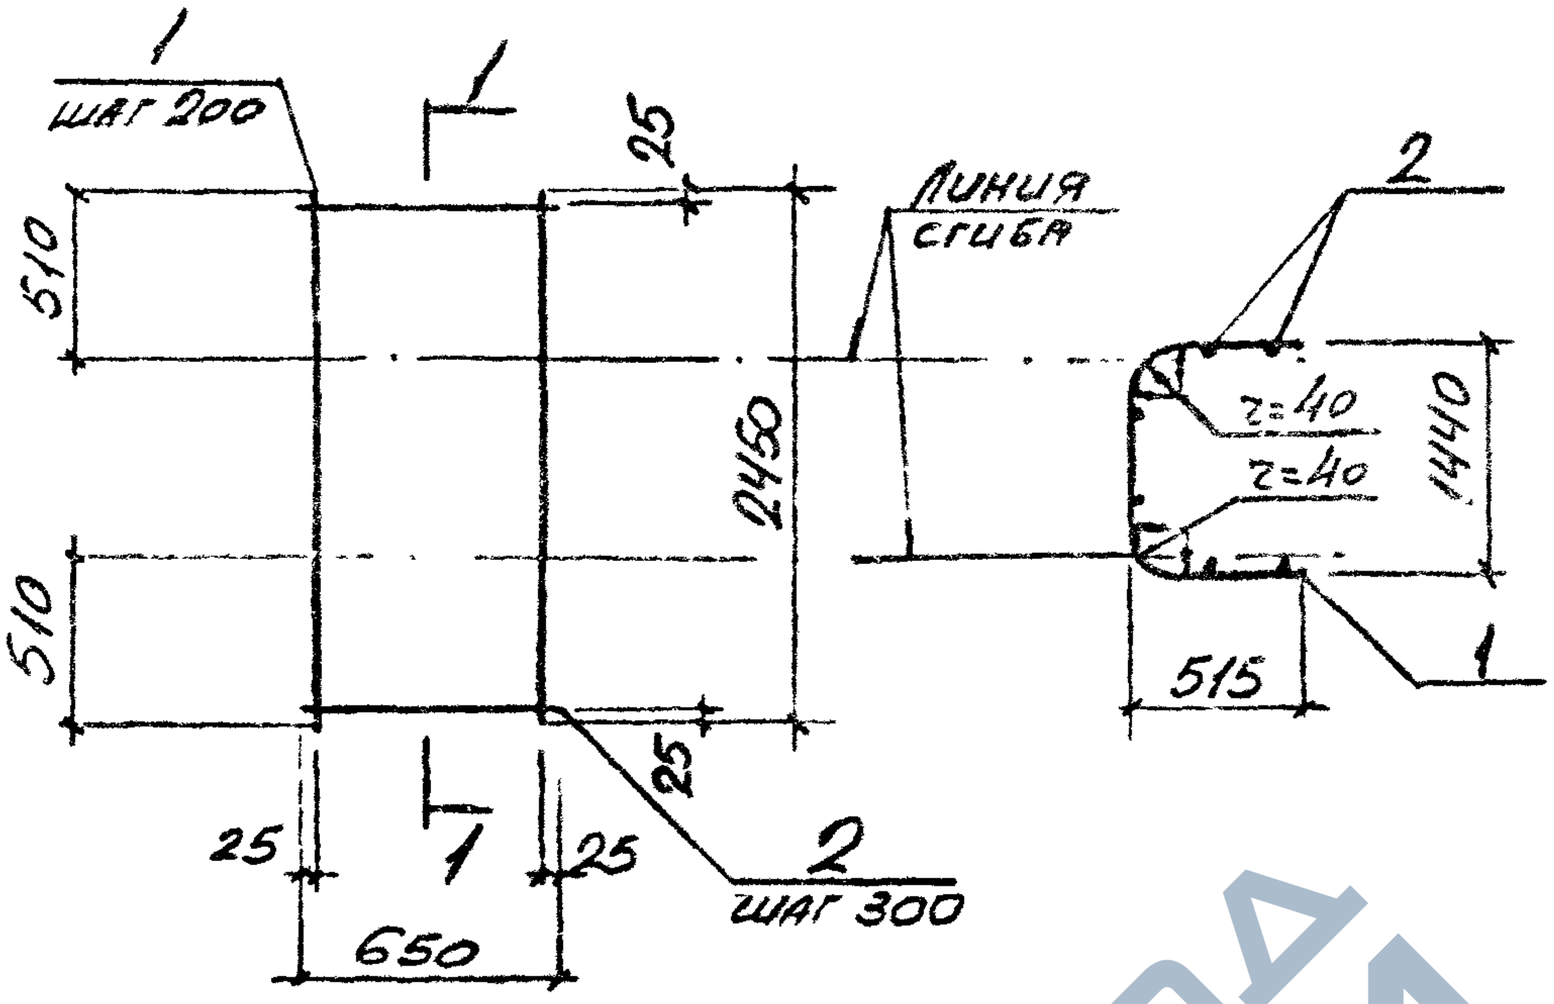


Арматура класса А-III по ГОСТ 5781-82
Арматура класса Вр-I по ГОСТ 6727-80*

| Марка | Поз. | Наименование | | Кол. | Масса ед., кг | Общая масса, кг |
|---|---|---|---|---|---|---|
| С3-18 | 1 | ф 10 А III, | $\ell$ = 2450 | 4 | 1.51 | 6,6 |
| | 2 | ф 4 Вр I | $\ell$ = 650 | 9 | 0,06 | |
| С3-18-1 | 1 | ф 12 А III, | $\ell$ = 2450 | 4 | 2.18 | 9.3 |
| | 2 | ф 4 Вр I | $\ell$ = 650 | 9 | 0.06 | |
| С3-18-2 | 1 | ф 14 А III, | $\ell$ = 2450 | 4 | 2,96 | 13.1 |
| | 2 | ф 6 А I, | $\ell$ = 650 | 9 | 0,14 | |

Инв. № подл. | Подпись и дата | Взам. инв. №

| | | | | | |
|---|---|---|---|---|---|
| Нач. отд. | Бродский | | | 3.006.1-2.87.3-33 | |
| Н. контр. | Уманцева | | | | |
| Гл. спец. | Коротецкий | | | | |
| Инж. гр. | Чумакова | | | Сетка С3-18 | Стадия: Р; Лист: ; Листов: 1 |
| Рук. гр. | Уманцева | | | | Харьковский Промстройниипроект |
| Ст. инж. | Гурович | | | | |
| Провер. | Ротичев | | | | |



https://zavodjbi.com/

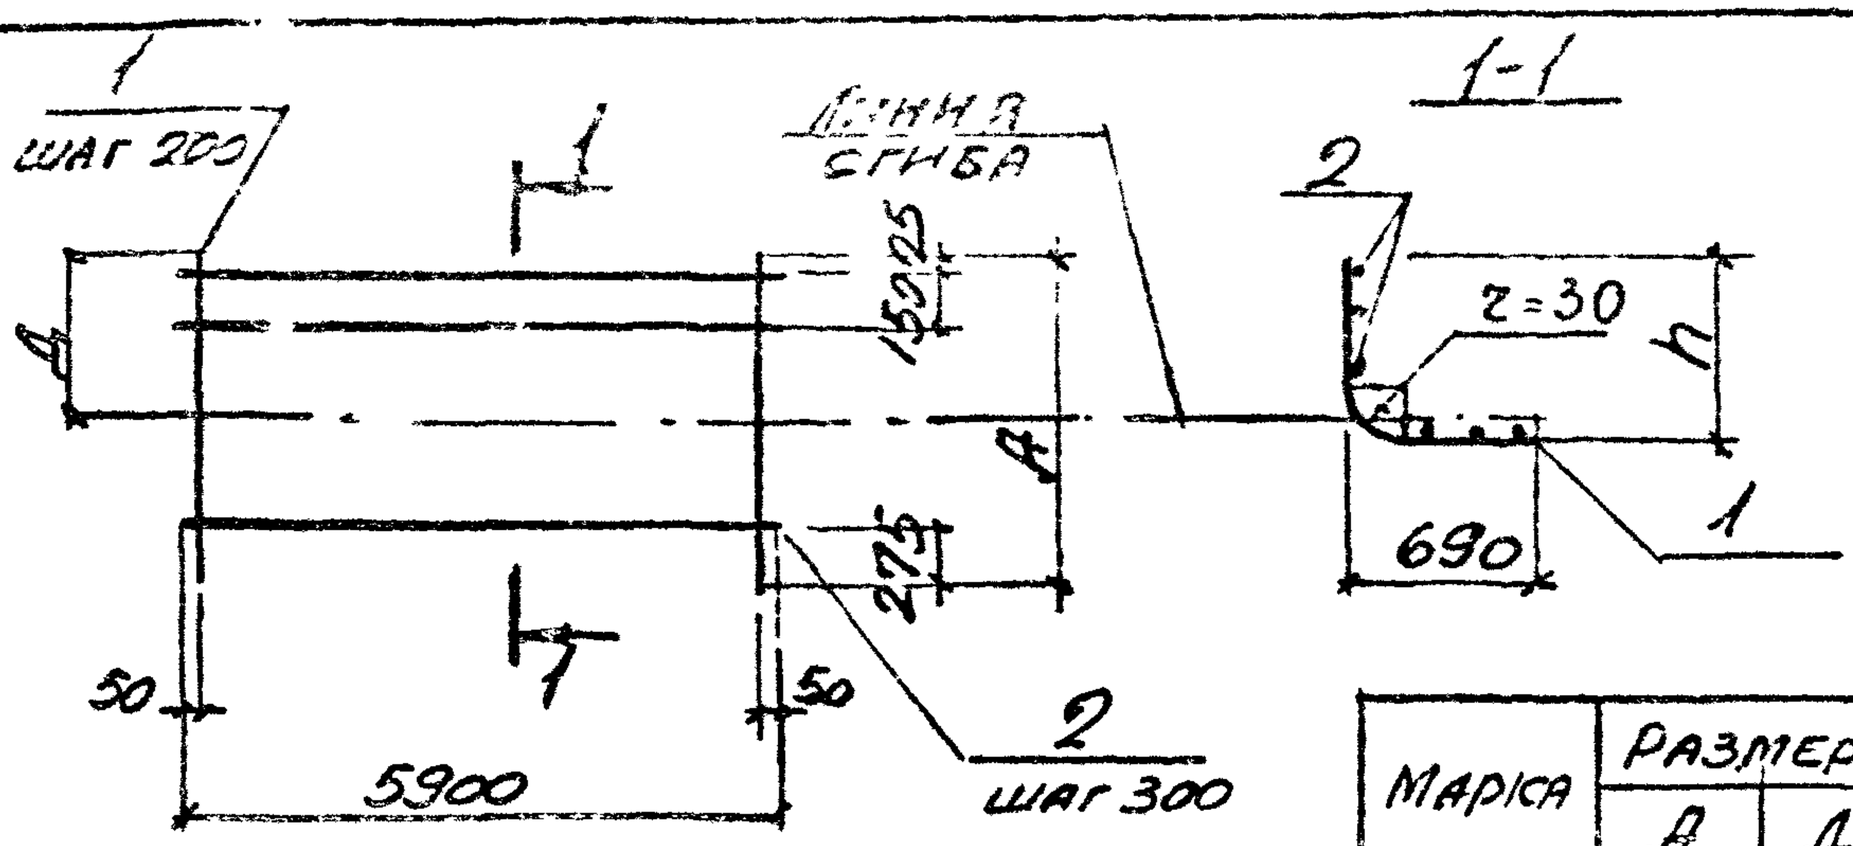


| МАРКА | РАЗМЕРЫ, ММ | | |
|---|---|---|---|
| | A | Д | h |
| С4-1 | 1650 | 965 | 970 |
| С4-1-1 | | | |
| С4-2 | 1950 | 1265 | 1270 |

| Марка | Поз. | Наименование | Кол. | Масса ед., кг | Общая масса, кг |
|---|---|---|---|---|---|
| С4-1 | 1 | ф 8 AIII, ℓ = 1650 | 30 | 0,65 | 21,3 |
| | 2 | ф 3 Вр I, ℓ = 5900 | 6 | 0,30 | |
| С4-1-1 | 1 | ф 10 AIII, ℓ = 1650 | 30 | 1,02 | 33,8 |
| | 2 | ф 4 Вр-I, ℓ = 5900 | 6 | 0,53 | |
| С4-2 | 1 | ф 10 AIII, ℓ = 1950 | 30 | 1,20 | 39,7 |
| | 2 | ф 4 Вр I ℓ = 5900 | 7 | 0,53 | |

Арматура класса AIII по ГОСТ 5781-82
Арматура класса Вр-I по ГОСТ 6727-80*

Инв. № подл. | Подпись и дата | Взам. инв. №

| | | | |
|---|---|---|---|
| Нач. отд. | Бродский | | |
| Н. контр. | Уманцева | | |
| Гл. спец. | Гордецкий | | |
| Рук. гр. | Чуприкова | | |
| Б.с.д. инж. | Уманцева | | |
| Ст. инж. | Гуросян | | |
| Провер. | Фомичев | | |

3.006.1-2.87.3-34

Сетка С4-1, С4-2

| Стадия | Лист | Листов |
|---|---|---|
| Р | | 1 |

Харьковский Промстройниипроект



Формат А4

https://zavodjbi.com/

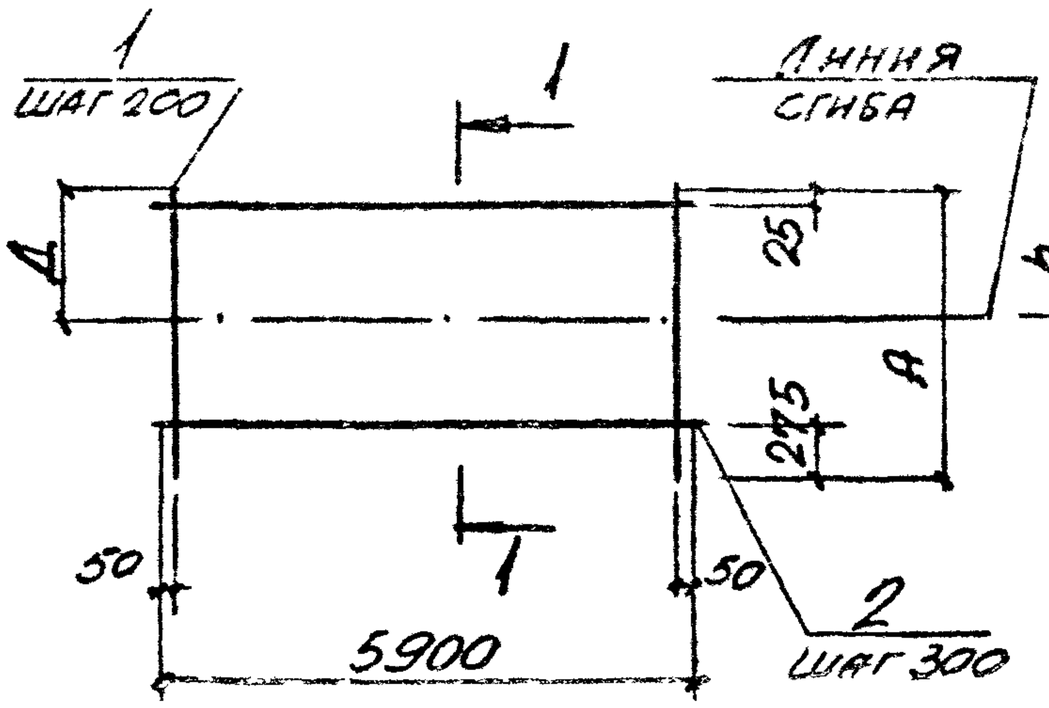


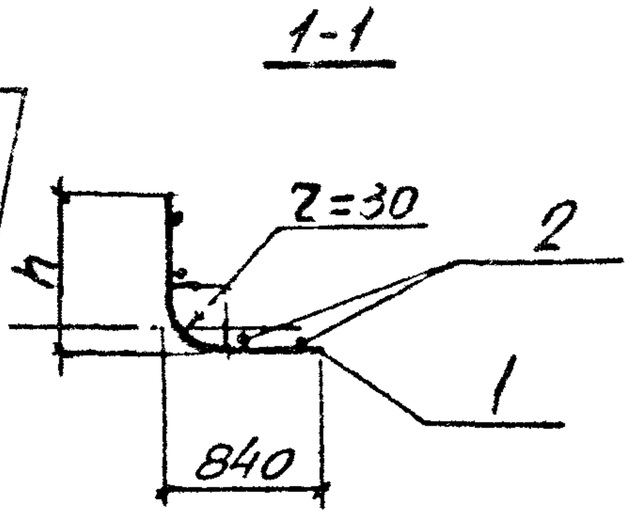


| МАРКА | РАЗМЕРЫ, мм | | |
|---|---|---|---|
| | А | Д | h |
| С4-3 | 1500 | 665 | 670 |
| С4-4 | 1800 | 965 | 970 |

| Марка | Поз | Наименование | Кол. | Масса ед., кг | Общая масса, кг |
|---|---|---|---|---|---|
| С4-3 | 1 | ф10АIII, ℓ=1500 | 30 | 0,93 | 30,6 |
| | 2 | ф4Вр I, ℓ=5900 | 5 | 0,53 | |
| С4-4 | 1 | ф10АIII, ℓ=1800 | 30 | 1,11 | 36,5 |
| | 2 | ф4Вр I, ℓ=5900 | 6 | 0,53 | |

Арматура класса AIII по ГОСТ 5781-82

Арматура класса Вр-I по ГОСТ 6727-80*

Инв.№ подл. | Подпись и дата | Взам.инв.№

| | | | |
|---|---|---|---|
| Нач.отд. | Бродский | | |
| Н.контр. | Шарнцева | | |
| Гл.спец. | Подгецкий | | |
| Гл.инж. | Чижова | | |
| Вед.инж. | Уманцева | | |
| Ст.техн. | Гурович | | |
| Провер. | Фомичев | | |

3.006.1-2.87.3-35

Сетка С4-3, С4-4

| Стадия | Лист | Листов |
|---|---|---|
| Р | | |

Харьковский Промстройниипроект



https://zavodjbi.com/

https://zavodjbi.com/



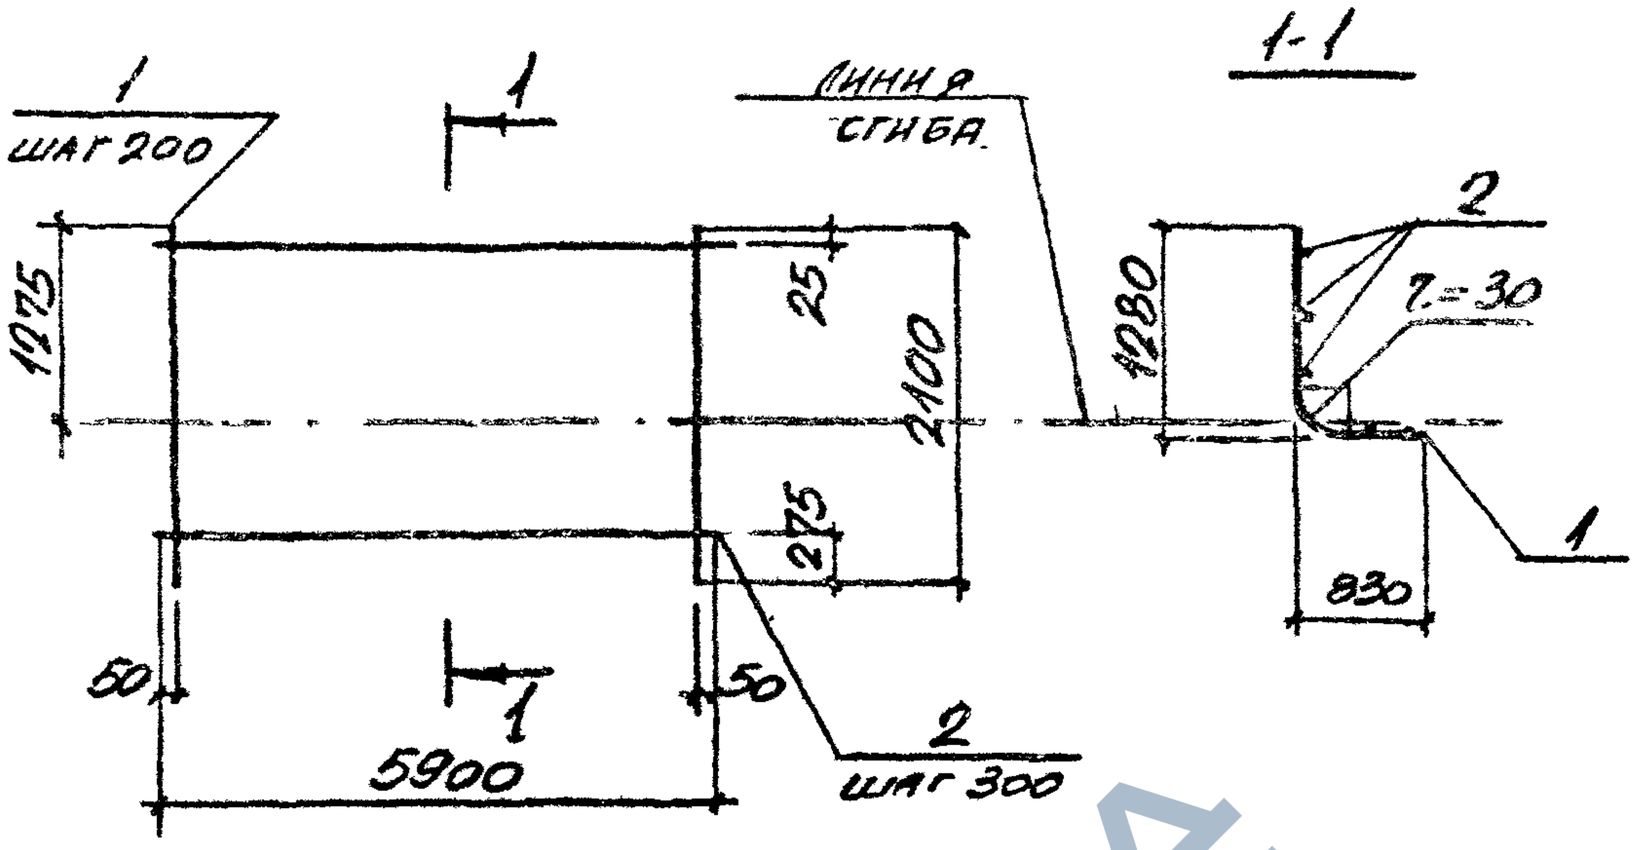


| Марка | Поз. | Наименование | Кол. | Масса ед., кг | Общая масса, кг |
|---|---|---|---|---|---|
| С4-5 | 1 | ф8АIII, ℓ = 2100 | 30 | 983 | 27,0 |
| | 2 | ф3Вр I ℓ = 5900 | 7 | 0,30 | |
| С4-5-1 | 1 | ф10АIII, ℓ=2100 | 30 | 1,30 | 42,7 |
| | 2 | ф4Вр I, ℓ=5900 | 7 | 0,53 | |

Арматура класса А-III по Гост 5781-82
Арматура класса Вр-I по Гост 6727-80

| | | | |
|---|---|---|---|
| Нач. отд. | Брсдский | | |
| Н. контр. | Уманцева | | |
| Гл. спец. | Коротецкий | | |
| Рук. гр. | Чупакова | | |
| Вед. инж. | Уманцева | | |
| Ст. инж. | Гуровку | | |
| Провер. | Фомичев | | |

3.006.1-2.87.3-36

Сетка С4-5

| Стадия | Лист | Листов |
|---|---|---|
| Р | | 1 |

Харьковский Промстройниипроект

Инв. № подл. | Подпись и дата | Взам. инв. №



Формат А4

https://zavodjbi.com/

https://zavodjbi.com/



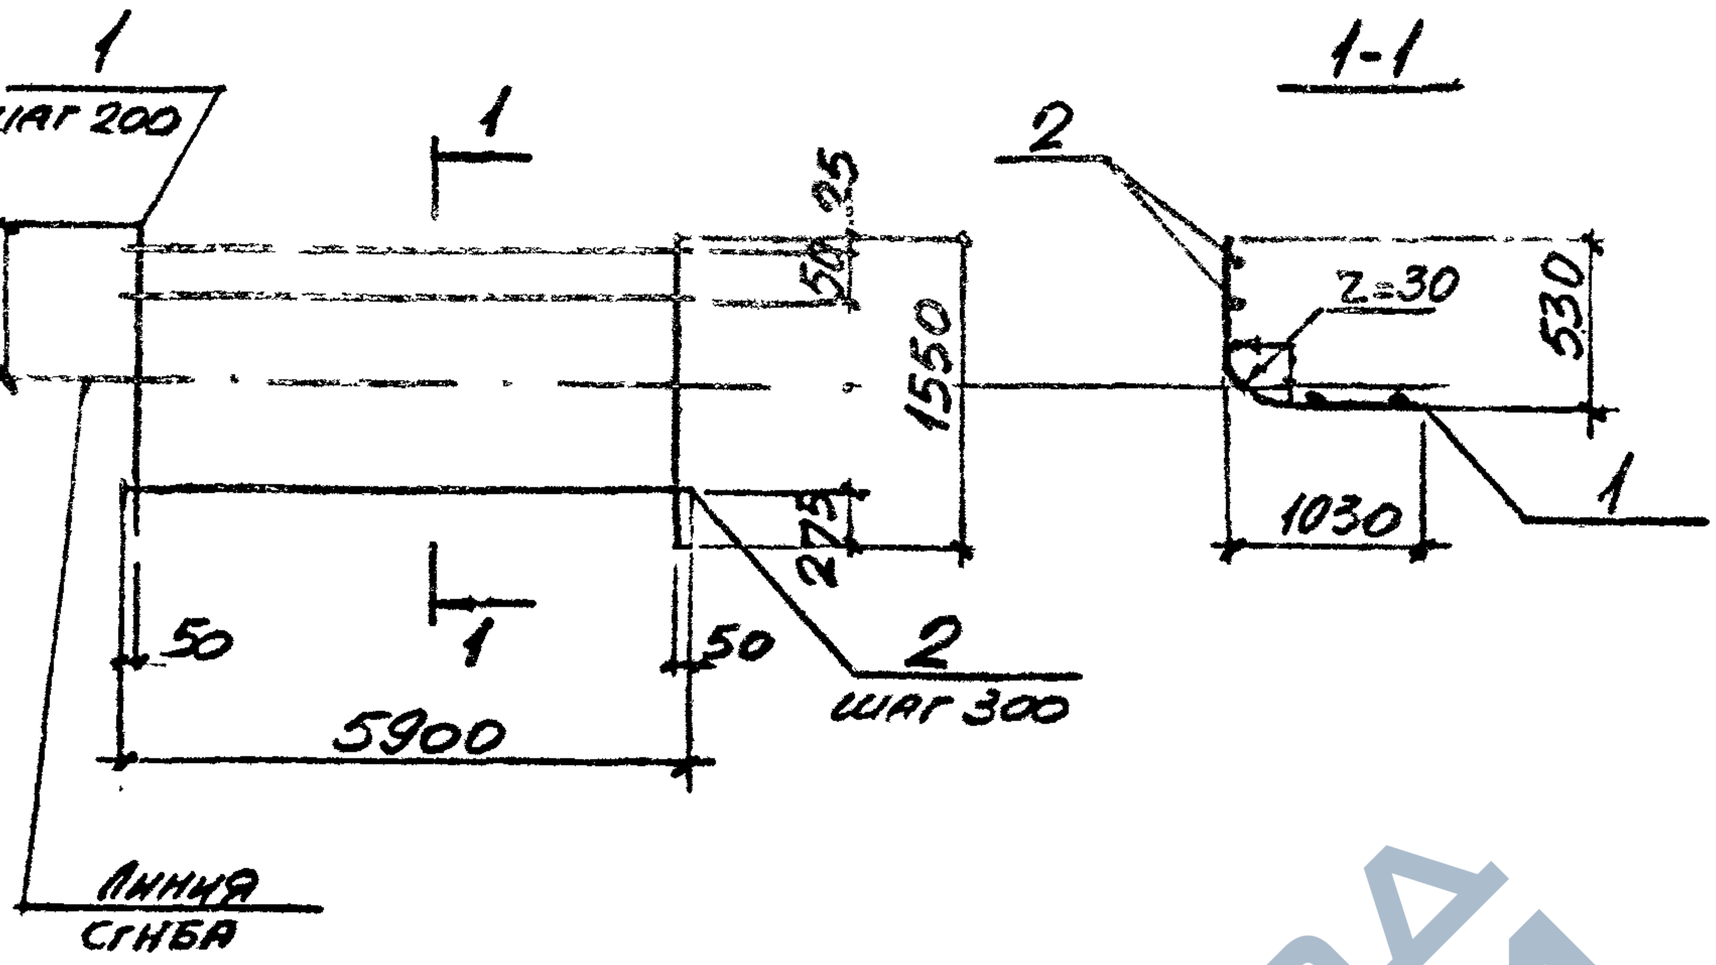


| Марка | Поз. | Наименование | Кол. | Масса ед., кг | Общая масса, кг |
|---|---|---|---|---|---|
| С4-6 | 1 | ф8АIII, ℓ=1550 | 30 | 0,61 | 20,1 |
| | 2 | ф3ВрI, ℓ=5900 | 6 | 0,30 | |
| С4-6-1 | 1 | ф10АIII, ℓ=1550 | 30 | 0,96 | 32,0 |
| | 2 | ф4ВрI, ℓ=5900 | 6 | 0,53 | |

Арматура класса А-III по ГОСТ 5781-82
Арматура класса Вр-I по ГОСТ 6727-80*

| | | | | | | |
|---|---|---|---|---|---|---|
| Нач. отд. | Бродский | | | 3.006.1-2.87.3-37 | | |
| Н. контр. | Уманцева | | | | | |
| Гл. спец. | Коротецкий | | | | | |
| Рук. гр. | Чумакова | | | Сетка С4-6 | Стадия: Р | Лист: | Листов: 1 |
| Вед. инж. | Уманцева | | | | Харьковский Промстройниипроект | |
| Ст. инж. | Гурович | | | | | |
| Провер. | Фомичев | | | | | |

Инв. № подл. | Подпись и дата | Взам. инв. №



Формат А4

https://zavodjbi.com/

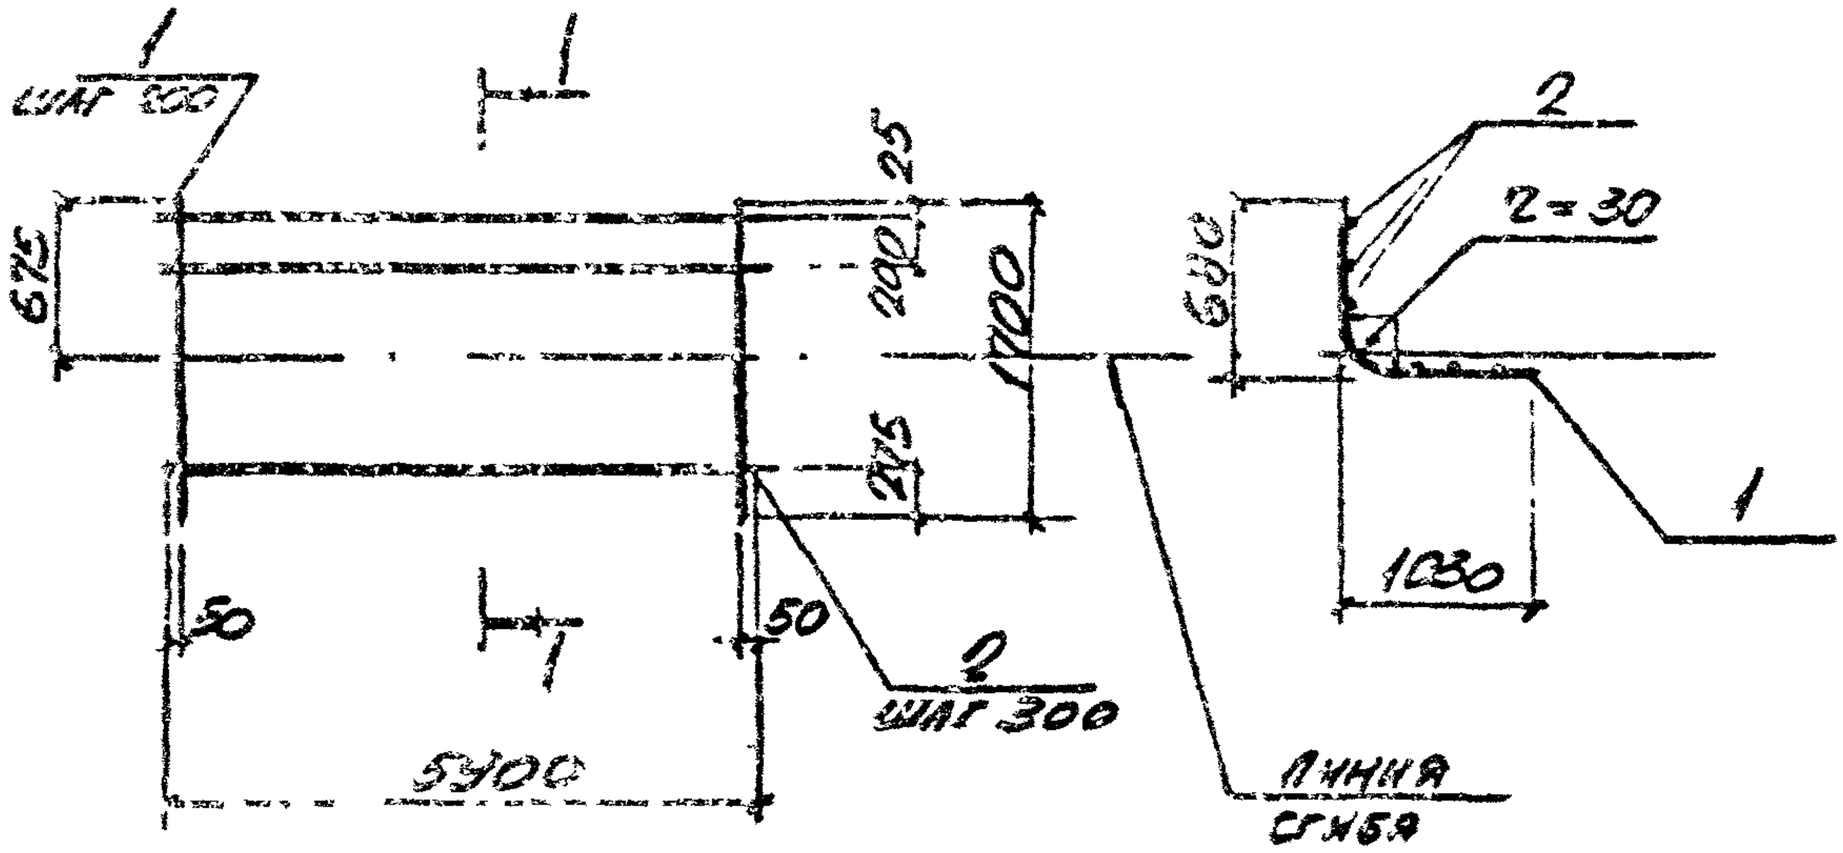


| Марка | Поз. | Наименование | | Кол. | Масса ед., кг | Общая масса, кг |
|---|---|---|---|---|---|---|
| С4-7 | 1 | ⌀10 AIII | L = 1700 | 30 | 1,05 | 34,7 |
| | 2 | ⌀4 Вр I | L = 5900 | 6 | 0,53 | |

Арматура класса А-III по ГОСТ 5781-82
Арматура класса Вр-I по ГОСТ 6727-80*

Инв. № подл. | Подпись и дата | Взам. инв. №

| | | | | | | |
|---|---|---|---|---|---|---|
| Нач. отд. | Бродский | | | 3.006.1-2.87.3-38 | | |
| Н. контр. | Умнякова | | | | | |
| Гл. спец. | Ковтунов | | | | | |
| Рук. гр. | Сорока | | | | | |
| Разраб. | Умнякова | | | Сетка С4-7 | Стадия: Р | Лист: | Листов: 1 |
| Техн. | Гурович | | | | Харьковский Промстройниипроект | | |
| Конс. | Фомичев | | | | | | |

22991-04 47

Формат А4

https://zavodjbi.com/

https://zavodjbi.com/



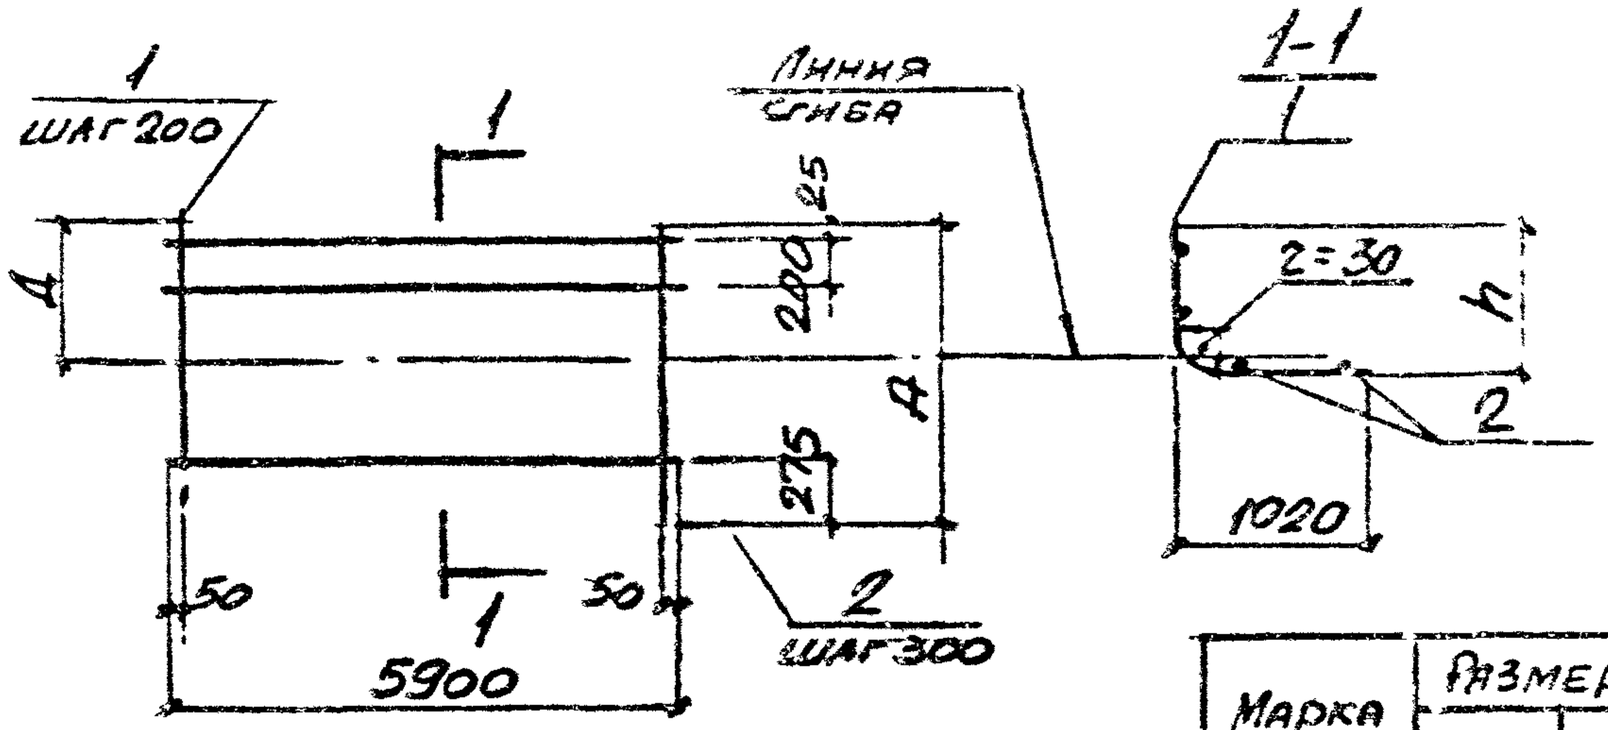


| Марка | Размеры, мм | | |
|---|---|---|---|
| | А | Д | h |
| С4-8 | 2000 | 985 | 990 |
| С4-9 | 2300 | 1285 | 1290 |

| Марка | Поз. | Наименование | Кол. | Масса ед., кг | Общая масса, кг |
|---|---|---|---|---|---|
| С4-8 | 1 | ф10АIII, ℓ=2000 | 30 | 1,23 | 40,6 |
| | 2 | ф4ВрI, ℓ=5900 | 7 | 0,53 | |
| С4-9 | 1 | ф10АIII, ℓ=2300 | 30 | 1,42 | 46,8 |
| | 2 | ф4ВрI, ℓ=5900 | 8 | 0,53 | |

Арматура класса AIII по ГОСТ 5781-82
Арматура класса Вр-I по ГОСТ 6727-80*

| | | | | | |
|---|---|---|---|---|---|
| Нач. отд. | Бродский | | | 3.006.1-2.87.3-39 | |
| Н. контр. | Уманцева | | | | |
| Гл. спец. | Коростешевский | | | | |
| Рук. гр. | Уманцева | | | Сетка С4-8, С4-9 | Стадия: Р; Лист: ; Листов: 1 |
| Разраб. | Уманцева | | | | Харьковский Промстройниипроект |
| Ст. инж. | Гурович | | | | |
| Провер. | Фомичев | | | | |

Инв. № подл. | Подпись и дата | Взам. инв. №



Формат А4

https://zavodjbi.com/

https://zavodjbi.com/



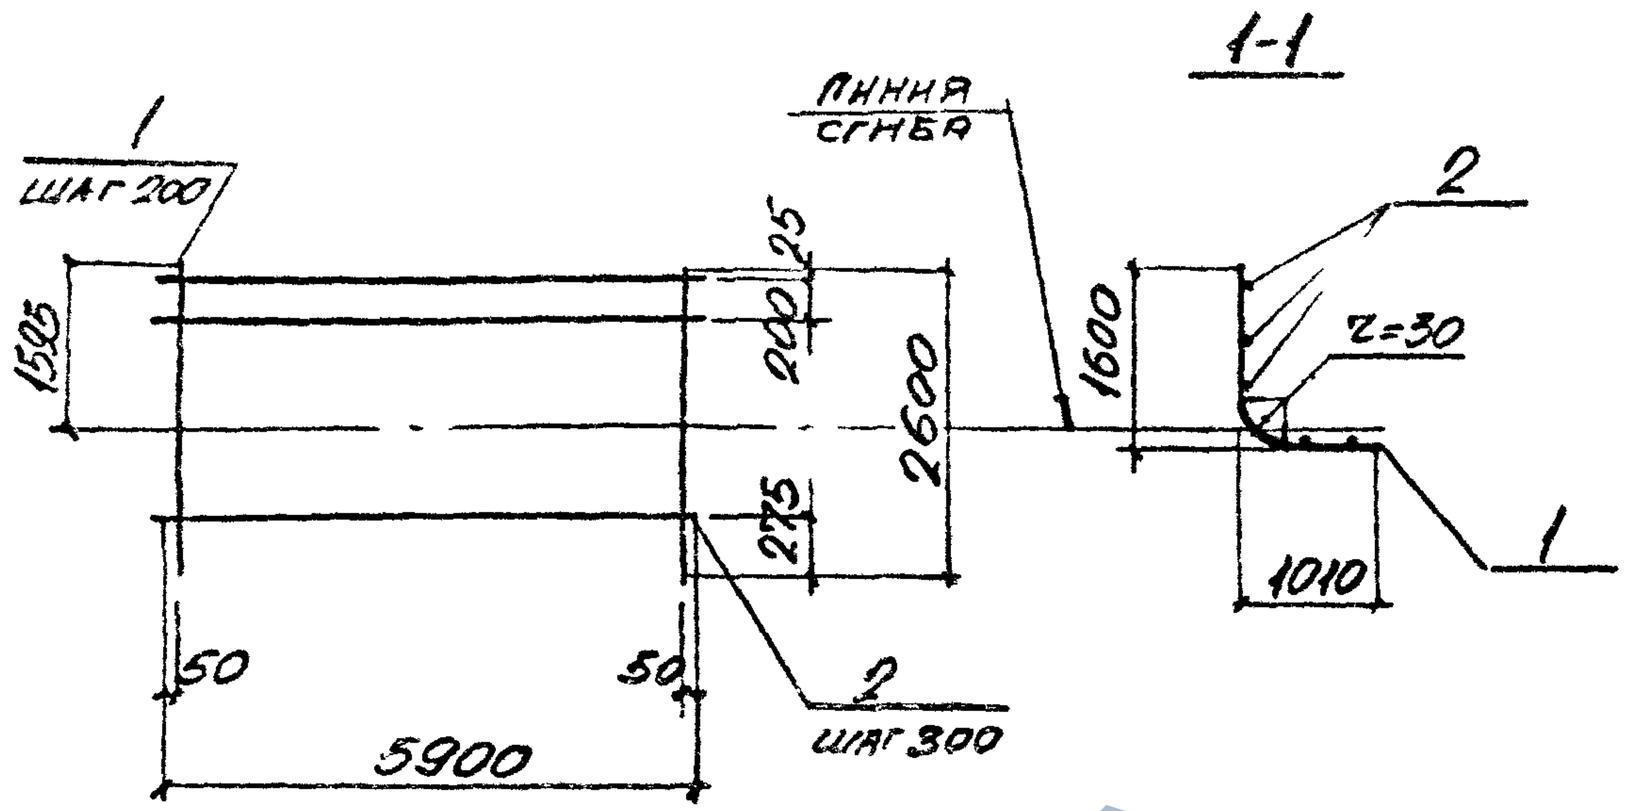


| Марка | Поз. | Наименование | Кол. | Масса ед., кг | Общая масса, кг |
|---|---|---|---|---|---|
| С4-10 | 1 | ф10 AIII, ℓ = 2600 | 30 | 1,60 | 52,8 |
| | 2 | ф4 BpI, ℓ = 5900 | 9 | 0,53 | |

Арматура класса A-III по ГОСТ 5781-82
Арматура класса Bp-I по ГОСТ 6727-80*

| | | | |
|---|---|---|---|
| Нач. отд. | Бродский | | |
| Н. контр. | Уманцева | | |
| Гл. спец. | Коротецкая | | |
| Рук. гр. | Чумакова | | |
| Сев. инж. | Уманцева | | |
| Ст. инж. | Гурович | | |
| Провер. | Фотиче | | |

3.006.1-2.87.3-40

Сетка С4-10

| Стадия | Лист | Листов |
|---|---|---|
| Р | | 1 |

Харьковский Промстройниипроект

Инв.№ подл. | Подпись и дата | Взам. инв. №



Формат А4

https://zavodjbi.com/

https://zavodjbi.com/



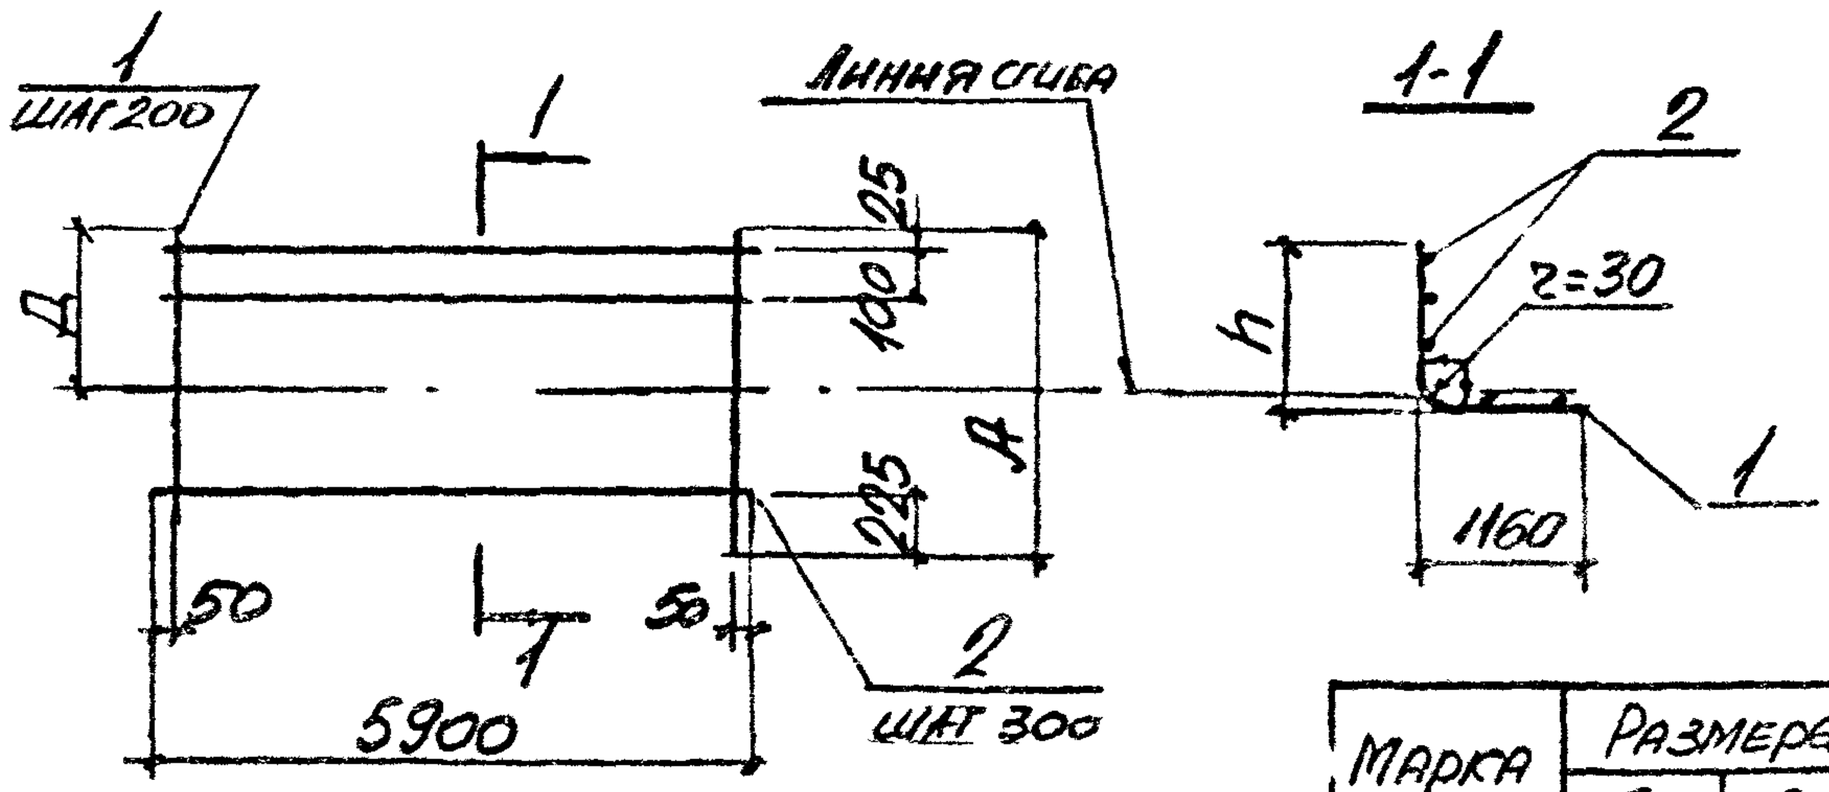


| Марка | Размеры, мм | | |
|---|---|---|---|
| | A | Д | h |
| С4-11 | 1850 | 695 | 700 |
| С4-12 | 2150 | 995 | 1000 |
| С4-13 | 2450 | 1295 | 1300 |

| Марка | Поз | Наименование | Кол. | Масса ед., кг | Общая масса, кг |
|---|---|---|---|---|---|
| С4-11 | 1 | ф10 AIII, ℓ= 1850 | 30 | 1,14 | 37,9 |
| | 2 | ф4 Вр I, ℓ= 5900 | 7 | 0,53 | |
| С4-12 | 1 | ф10 AIII, ℓ=2150 | 30 | 1,33 | 44,1 |
| | 2 | ф4 Вр I, ℓ=5900 | 8 | 0,53 | |
| С4-13 | 1 | ф10 AIII, ℓ=2450 | 30 | 1,51 | 59,1 |
| | 2 | ф4 Вр I, ℓ=5900 | 9 | 0,53 | |

Арматура класса AIII по ГОСТ 5781-82
Арматура класса Вр-I по ГОСТ 6727-80*

Инв.№ подл. | Подпись и дата | Взам.инв.№

| | | | |
|---|---|---|---|
| Нач.отд. | Ерофский | | |
| Н.контр. | Уманцева | | |
| Гл.спец. | Горбецкая | | |
| Рук.гр. | Чапкова | | |
| Гл.инж.пр. | Уманцева | | |
| Ст.инж. | Гуровну | | |
| Провер. | Фомичев | | |

3.006.1-2.87.3-41

Сетка С4-11...С4-13

| Стадия | Лист | Листов |
|---|---|---|
| Р | | 1 |

Харьковский Промстройниипроект



Формат А4

https://zavodjbi.com/

https://zavodjbi.com/

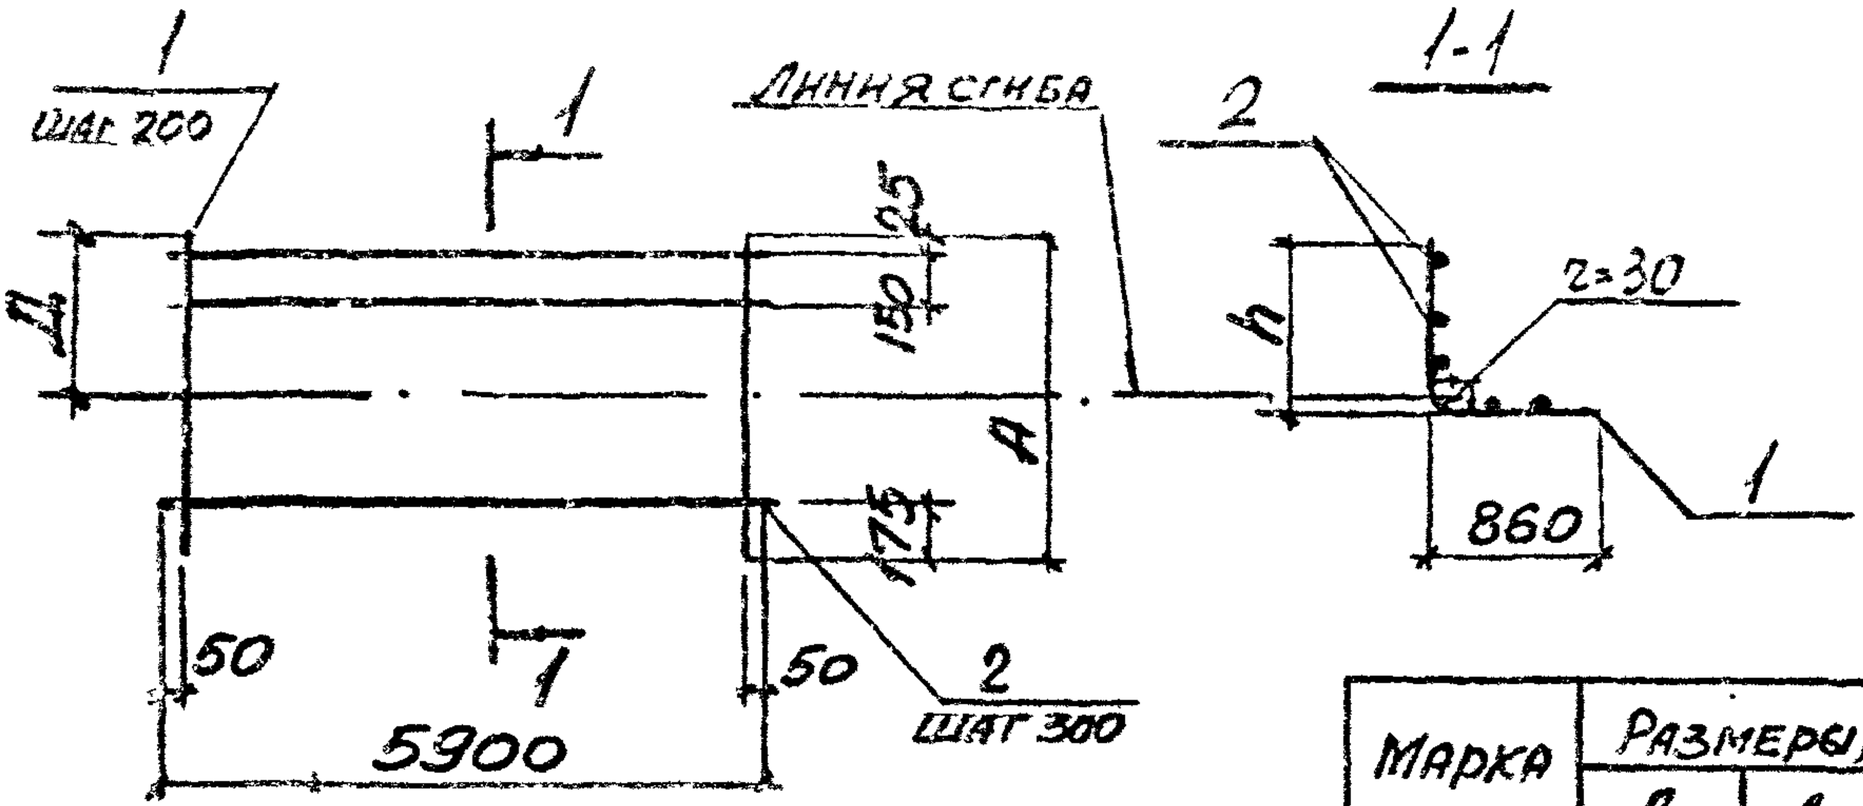


| Марка | Размеры, мм | | |
|---|---|---|---|
| | A | Д | h |
| С4-14 | 1550 | 695 | 700 |
| С4-15 | 1850 | 995 | 1000 |

| Марка | Поз | Наименование | Кол. | Масса ед., кг | Общая масса, кг |
|---|---|---|---|---|---|
| С4-14 | 1 | ф10АIII, ℓ = 1550 | 30 | 0,96 | 32,0 |
| | 2 | ф4Вр I, ℓ = 5900 | 6 | 0,53 | |
| С4-15 | 1 | ф10АIII, ℓ=1850 | 30 | 1,14 | 37,9 |
| | 2 | ф4Вр I, ℓ=5900 | 7 | 0,53 | |

Арматура класса А-III по ГОСТ 5781-82

Арматура класса Вр-I по ГОСТ 6727-80*

| | | | |
|---|---|---|---|
| Нач. отд. | Бродский | | |
| Н. контр. | Уманцева | | |
| Гл. спец. | Кротенин | | |
| Рук. гр. | Ульянов | | |
| Авт. изд. | Уманцева | | |
| Ст. инж. | Гуровец | | |
| Провер. | Фомичев | | |

3.006.1-2.87.3-42

Сетка С4-14, С4-15

| Стадия | Лист | Листов |
|---|---|---|
| Р | | 1 |

Харьковский Промстройниипроект

Инв. № подл. | Подпись и дата | Взам. инв. №

22991-04 51

Формат А4

https://zavodjbi.com/

https://zavodjbi.com/



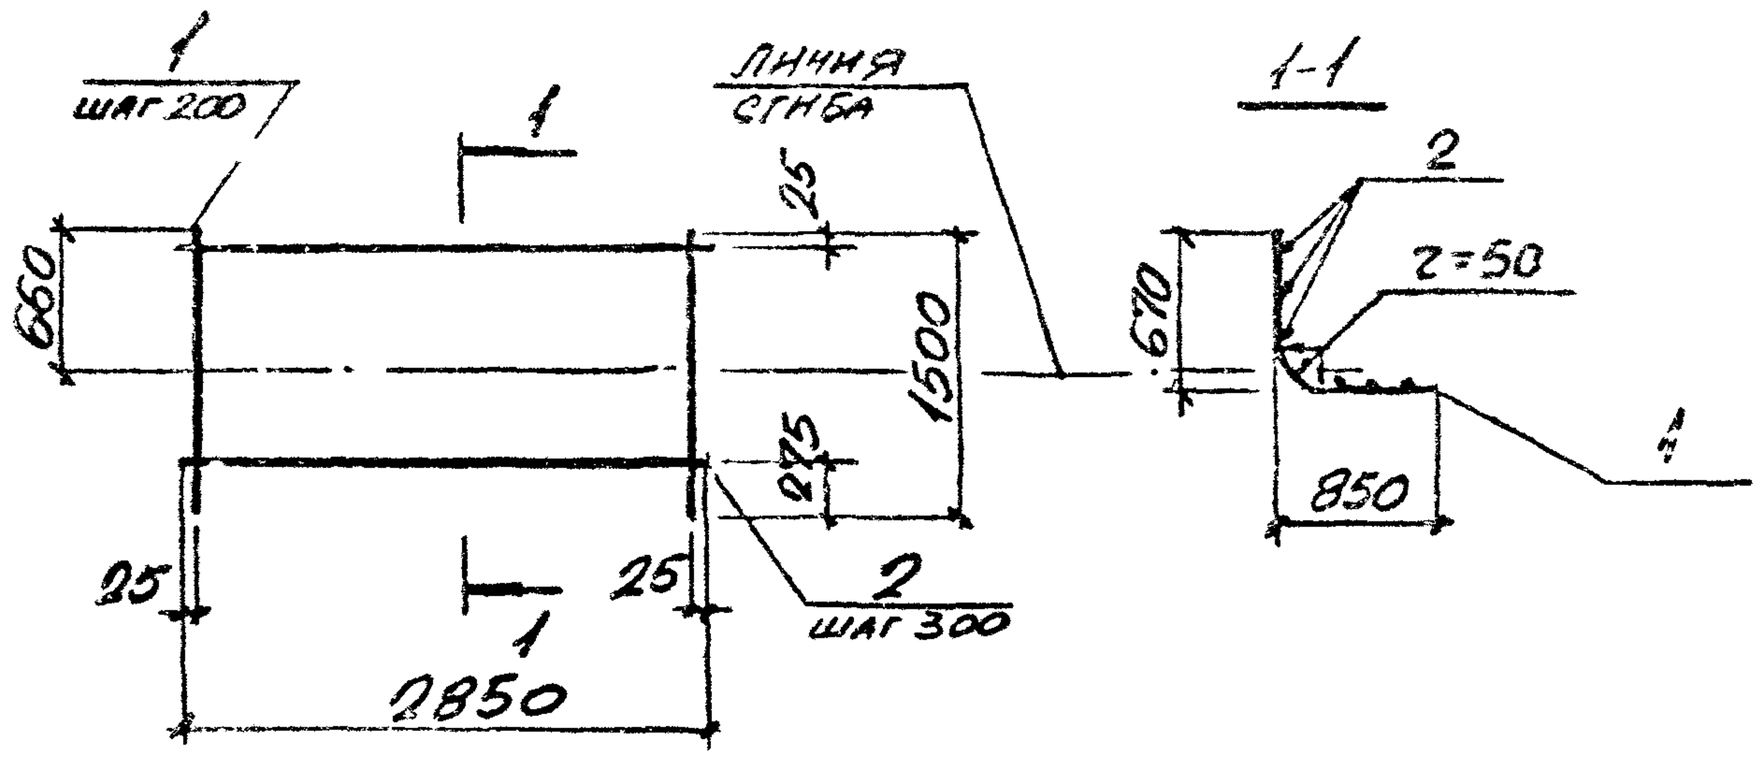


| Марка | Поз. | Наименование | Кол. | Масса ед., кг | Общая масса, кг |
|---|---|---|---|---|---|
| С4-16 | 1 | ф12АIII, $\ell$ = 1500 | 15 | 1,33 | 23,1 |
| | 2 | ф6АI, $\ell$ = 2850 | 5 | 0,63 | |
| С4-16-1 | 1 | ф14АIII, $\ell$ = 1500 | 15 | 1,81 | 30,3 |
| | 2 | ф6АI, $\ell$ = 2850 | 5 | 0,63 | |
| С4-16-2 | 1 | ф16АIII, $\ell$ = 1500 | 15 | 2,37 | 38,7 |
| | 2 | ф6АI, $\ell$ = 2850 | 5 | 0,63 | |

Арматура классов А-III, А-I по ГОСТ 5781-82

| | | | | |
|---|---|---|---|---|
| Нач.отд. | Бродский | | | 3.006.1-2.87.3-43 |
| Н.контр. | Уманцева | | | |
| Гл.спец. | Фрольцева | | | |
| Рук.гр. | Уманова | | | Сетка С4-16 |
| Зав.лаб. | Уманцева | | | |
| Ст.инж. | Гуровец | | | |
| Провер. | Ромичев | | | |

Стадия Р | Лист | Листов 1

Харьковский промстройпроект

Инв.№ подл. | Подпись и дата | Взам.инв.№

22991-04 52

Формат А4

https://zavodjbi.com/

https://zavodjbi.com/



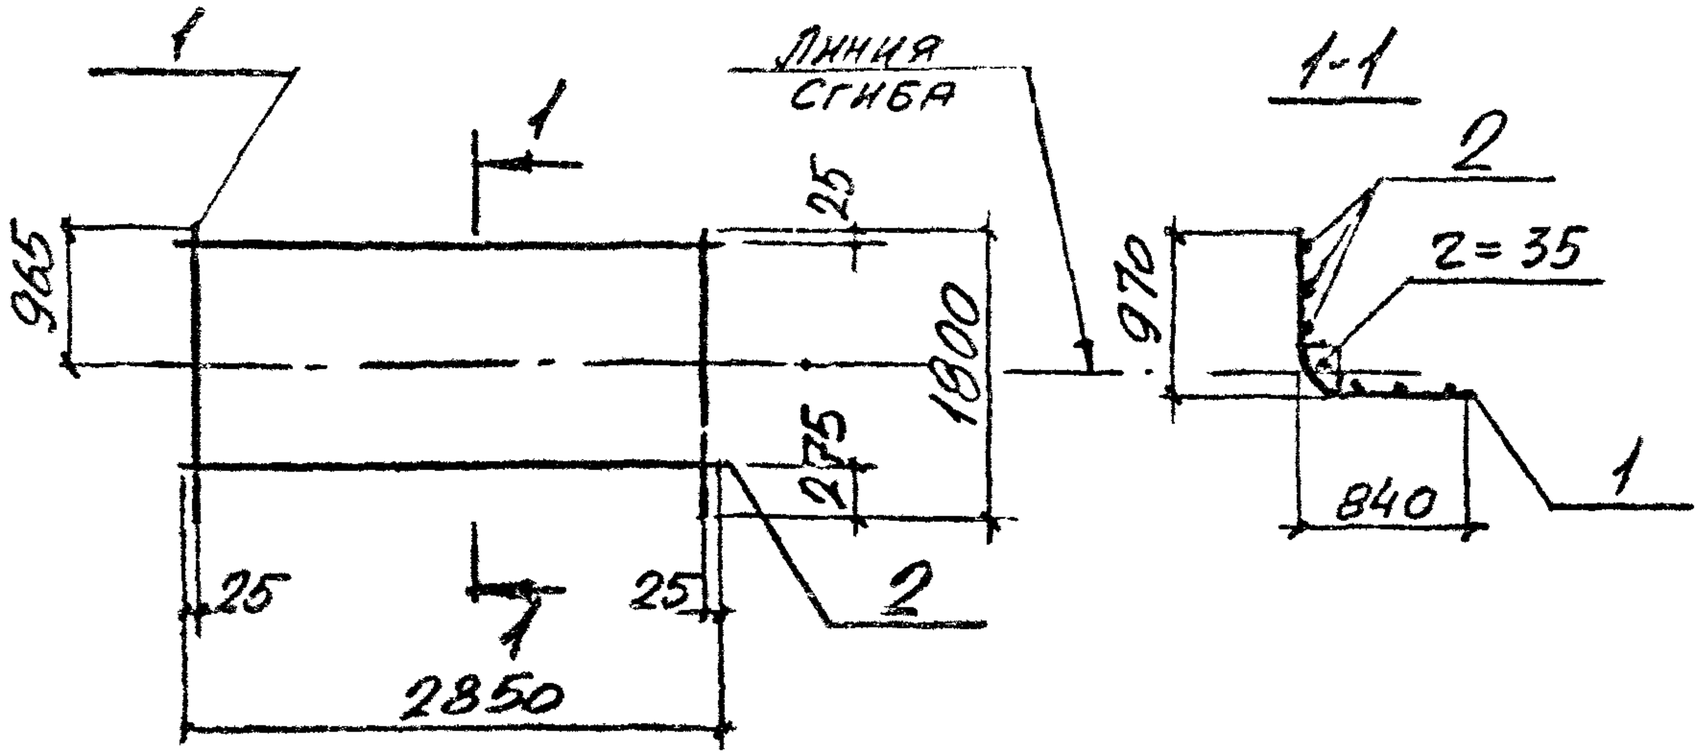


| Марка | Поз. | Наименование | Кол. | Масса ед., кг | Общая масса, кг |
|---|---|---|---|---|---|
| С4-17 | 1 | ф12АIII, ℓ=1800 | 15 | 1,60 | 27,8 |
| | 2 | ф6АI, ℓ=2850 | 6 | 0,63 | |
| С4-17-1 | 1 | ф14АIII, ℓ=1800 | 15 | 2,17 | 36,3 |
| | 2 | ф6АI, ℓ=2850 | 6 | 0,63 | |

Арматура классов А-III, А-I по ГОСТ 5781-82

Инв.№подл. | Подпись и дата | Взам.инв.№

| | | | | |
|---|---|---|---|---|
| Нач.отд. | Бродский | | | 3.006.1-2.87.3-44 |
| Н.контр. | Уманцева | | | |
| Гл.спец. | Коротецкий | | | |
| Рук.гр. | Чумакова | | | Сетка С4-17 |
| Сед.инж. | Уманцева | | | Стадия: Р; Лист; Листов: 1 |
| Ст.инж. | Гурович | | | Харьковский Промстройниипроект |
| Провер. | Фомичев | | | |



https://zavodjbi.com/

https://zavodjbi.com/



## Сетка С4-18

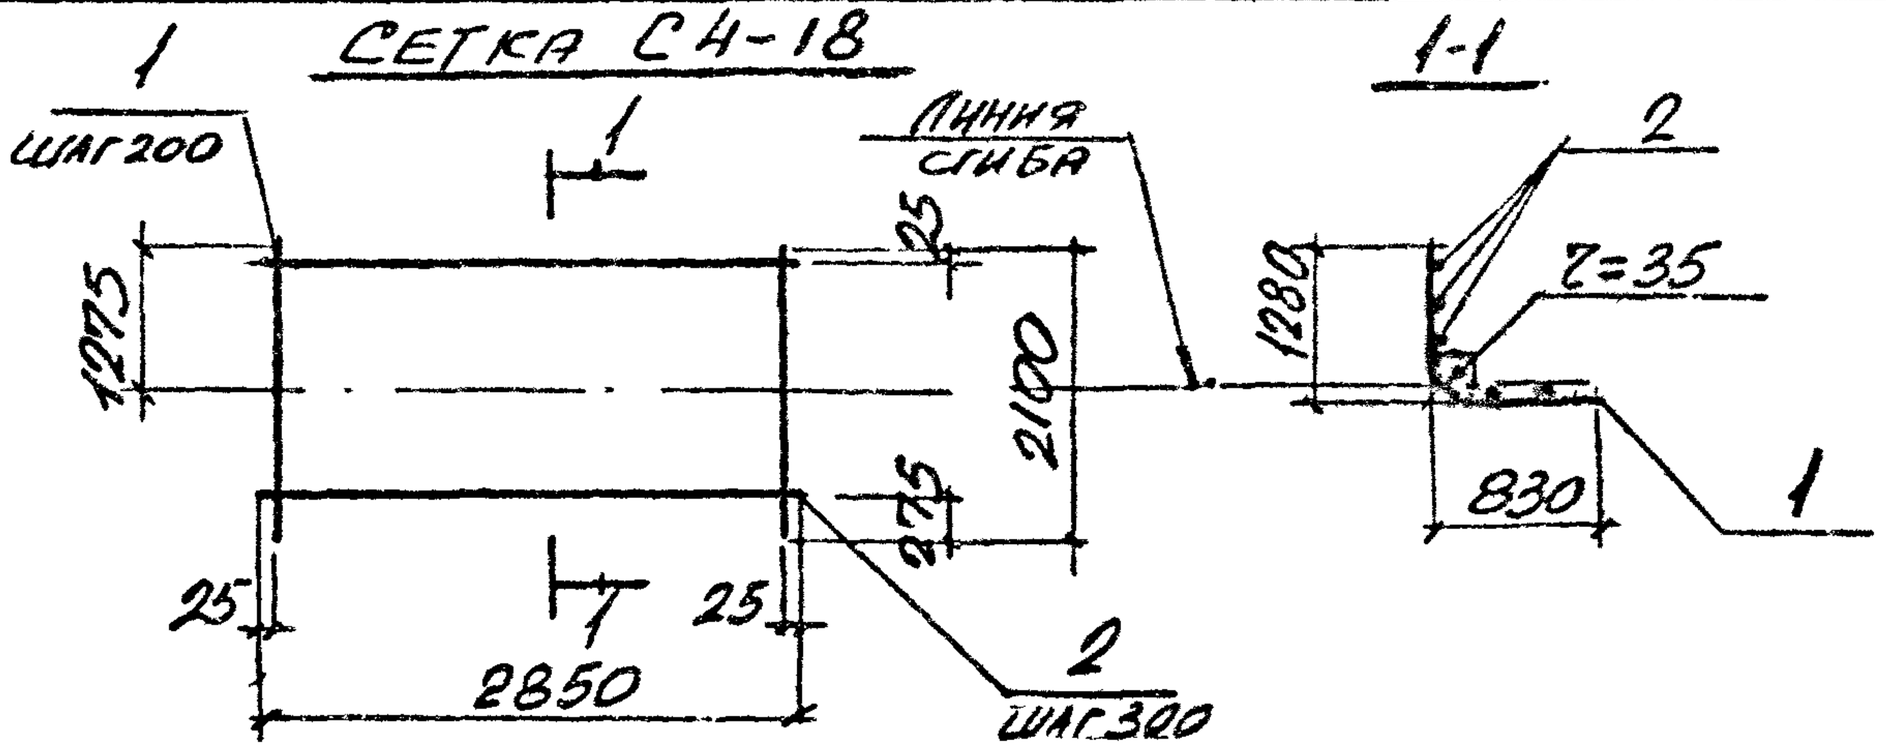


## Сетка С4-19

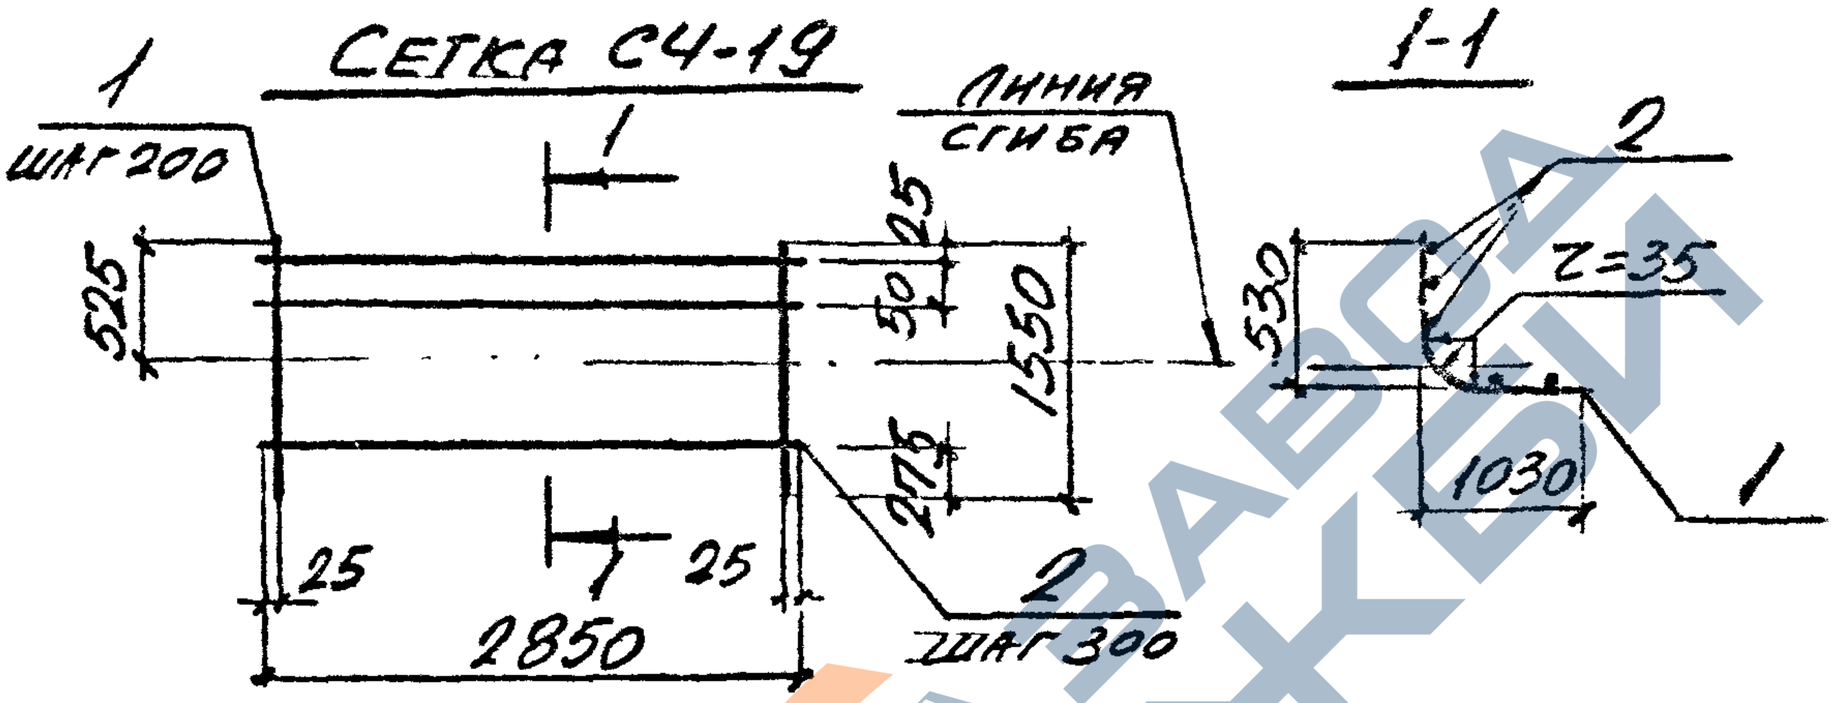


| Марка | Поз. | Наименование | Кол. | Масса ед., кг | Общая масса, кг |
|---|---|---|---|---|---|
| С4-18 | 1 | ф12AIII, ℓ=2100 | 15 | 1,86 | 32,3 |
| | 2 | ф6AI, ℓ=2850 | 7 | 0,63 | |
| С4-19 | 1 | ф12AIII, ℓ=1550 | 15 | 1,38 | 24,5 |
| | 2 | ф6AI, ℓ=2850 | 6 | 0,63 | |

Арматура классов A-III, A-I по ГОСТ 5781-82

| | | | |
|---|---|---|---|
| Нач. отд. | Бродский | | 3.006.1-2.87.3-45 |
| Н. контр. | Уманцева | | |
| Гл. спец. | Коротецкий | | |
| Рук. гр. | Чумакова | | Сетка С4-18, С4-19. |
| Сод. инж. | Уманцева | | Стадия: Р; Лист: ; Листов: 1 |
| Ст. инж. | Гуровач | | Харьковский Промстройниипроект |
| Провер. | Фомичев | | |

Инв. № подл. | Подпись и дата | Взам. инв. №



Формат А4

https://zavodjbi.com/

https://zavodjbi.com/



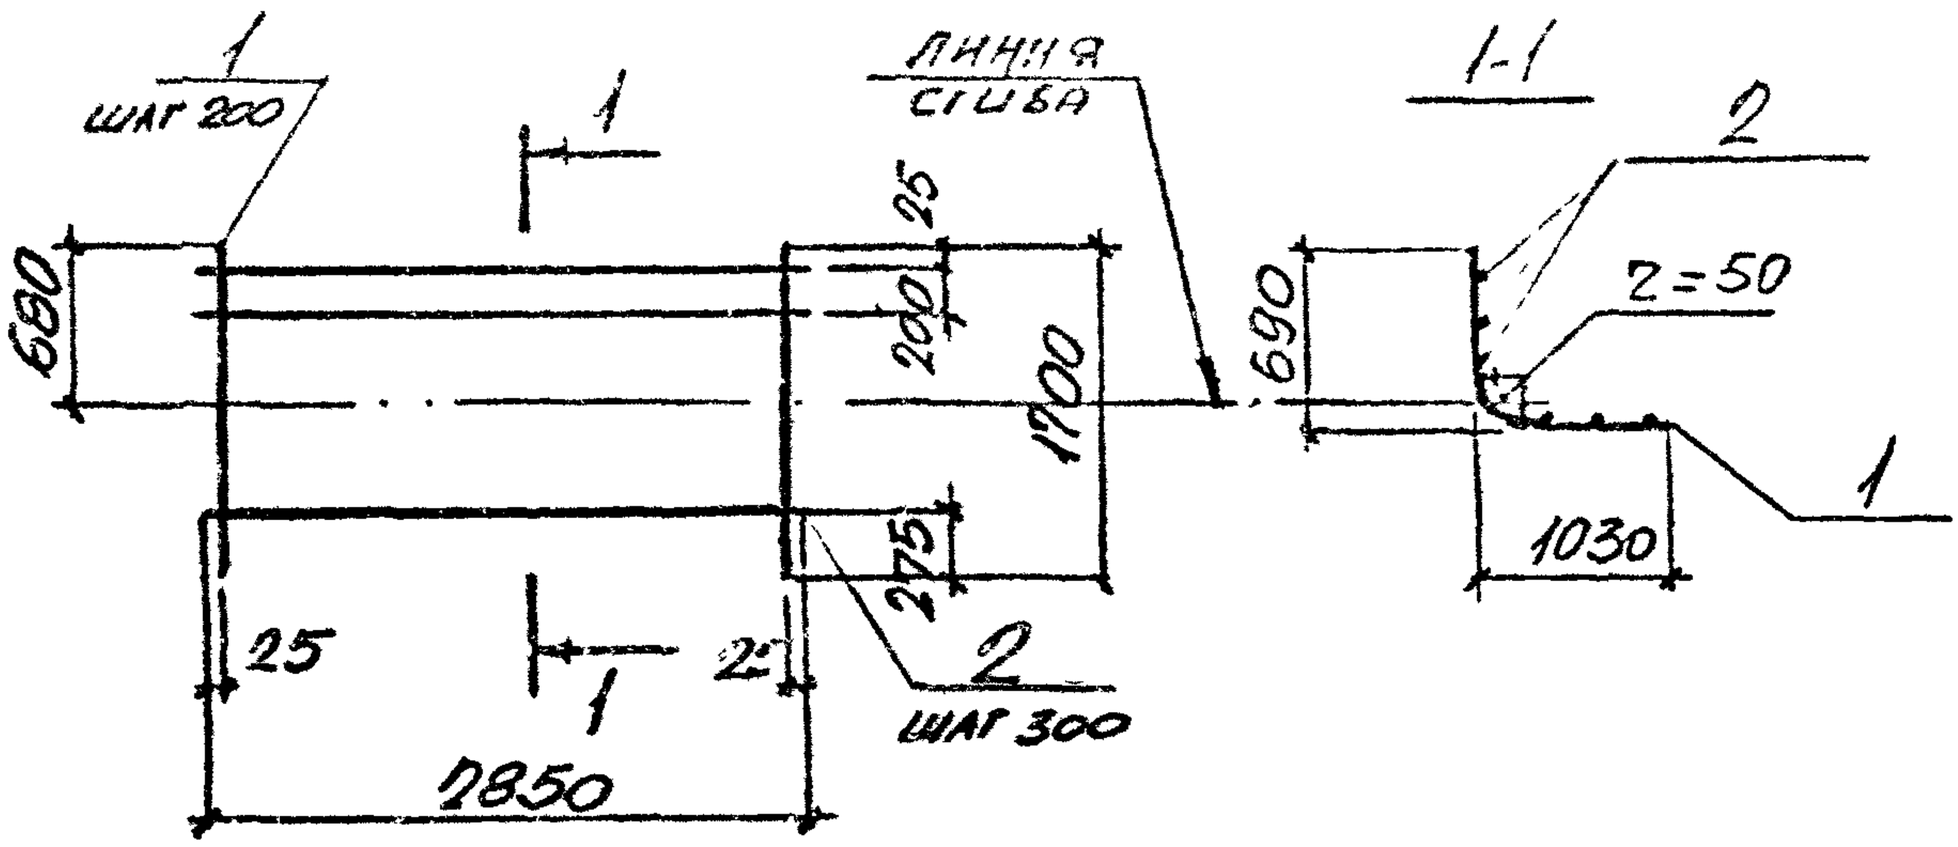


| Марка | Поз. | Наименование | Кол. | Масса ед., кг | Общая масса, кг |
|---|---|---|---|---|---|
| С4-20 | 1 | ф12АIII, $\ell$=1700 | 15 | 1,51 | 26,4 |
| | 2 | ф6АI, $\ell$=2850 | 6 | 0,63 | |
| С4-20-1 | 1 | ф14АIII, $\ell$=1700 | 15 | 2,05 | 34,5 |
| | 2 | ф6АI, $\ell$=2850 | 6 | 0,63 | |
| С4-20-2 | 1 | ф16АIII, $\ell$=1700 | 15 | 2,68 | 44,0 |
| | 2 | ф6АI $\ell$=2850 | 6 | 0,63 | |

Арматура классов А-III, А-I по ГОСТ 5781-82

Инв.№ подл. | Подпись и дата | Взам.инв.№

| | | | | |
|---|---|---|---|---|
| Нач.отд. | Ерозский | | 3.006.1-2.87.3-46 | |
| Н.контр. | Умянцева | | | |
| Гл.спец. | Коротецкий | | | |
| Рук.гр. | Чумакова | | Сетка С4-20, | Стадия: Р; Лист: ; Листов: 1 |
| Вед.инж. | Умянцева | | | Харьковский Промстройниипроект |
| Ст.инж. | Гуровец | | | |
| Провер. | Романец | | | |

22991-04 55

Формат А4

https://zavodjbi.com/

https://zavodjbi.com/



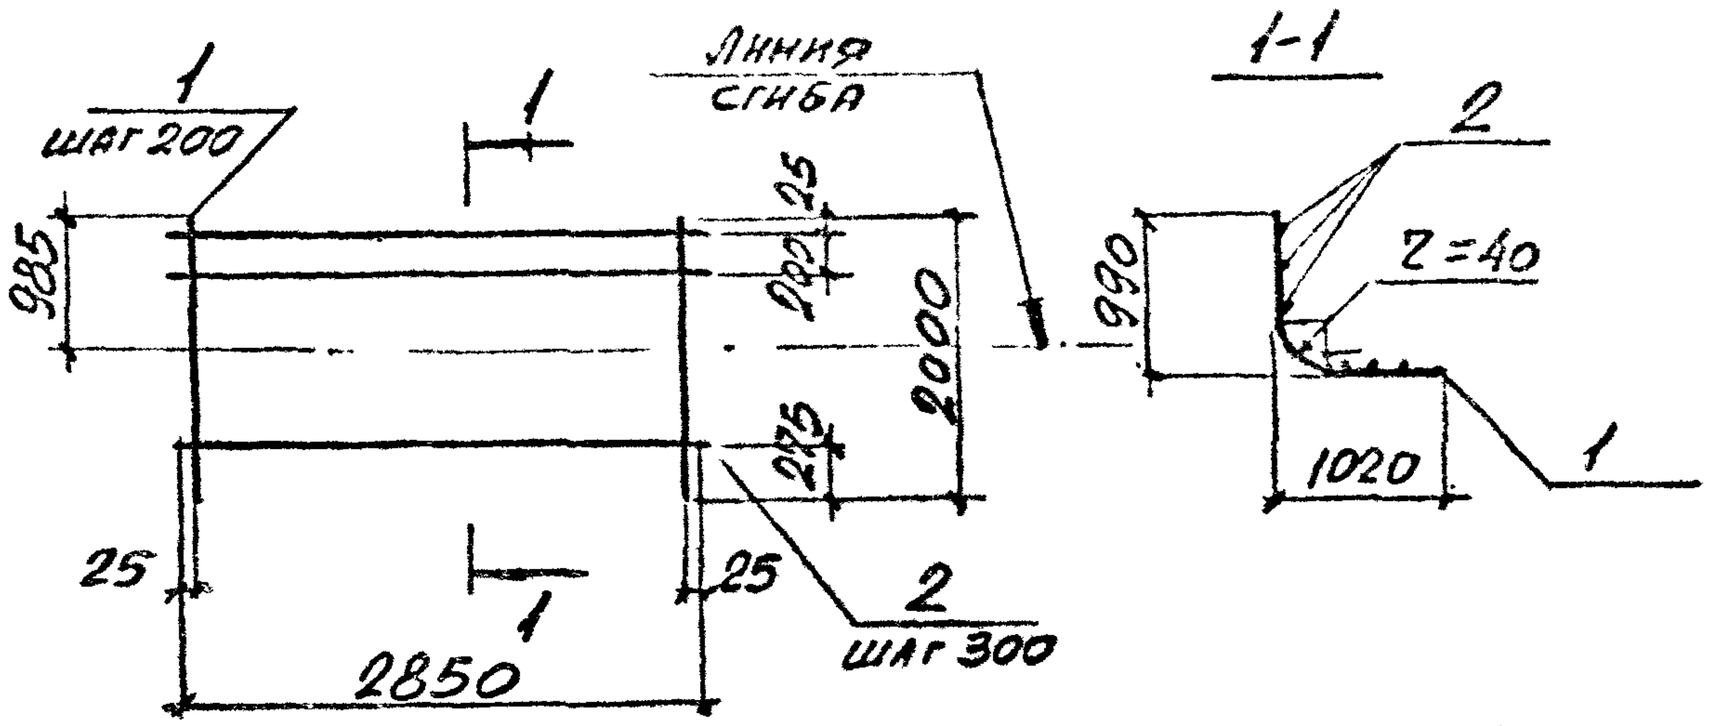


| Марка | Поз | Наименование | Кол. | Масса ед., кг | Общая масса, кг |
|---|---|---|---|---|---|
| СЧ-21 | 1 | ф12АIII, ℓ=2000 | 15 | 1,78 | 31,1 |
| | 2 | ф6АI, ℓ=2850 | 7 | 0,63 | |
| СЧ-21-1 | 1 | ф14АIII, ℓ=2000 | 15 | 2,42 | 40,7 |
| | 2 | ф6АI, ℓ=2850 | 7 | 0,63 | |
| СЧ-21-2 | 1 | ф16АIII, ℓ=2000 | 15 | 3,16 | 51,8 |
| | 2 | ф6АI, ℓ=2850 | 7 | 0,63 | |

Арматура классов А-III, А-I по ГОСТ 5781-82

Инв.№ подл. | Подпись и дата | Взам.инв.№

| | | | | |
|---|---|---|---|---|
| Нач.отд. | Бродский | | | 3.006.1-2.87.3-47 |
| Н.контр. | Уманцев | | | |
| Гл.спец. | Бродский | | | |
| Рук.гр. | Кравцова | | | Сетка СЧ-21 |
| Гл.инж. | Уманцева | | | |
| Гл.инж. | Гурович | | | |
| Провер. | Фомичев | | | |

| Стадия | Лист | Листов |
|---|---|---|
| Р | | 1 |

Харьковский Промстройниипроект



Формат А4

https://zavodjbi.com/

https://zavodjbi.com/



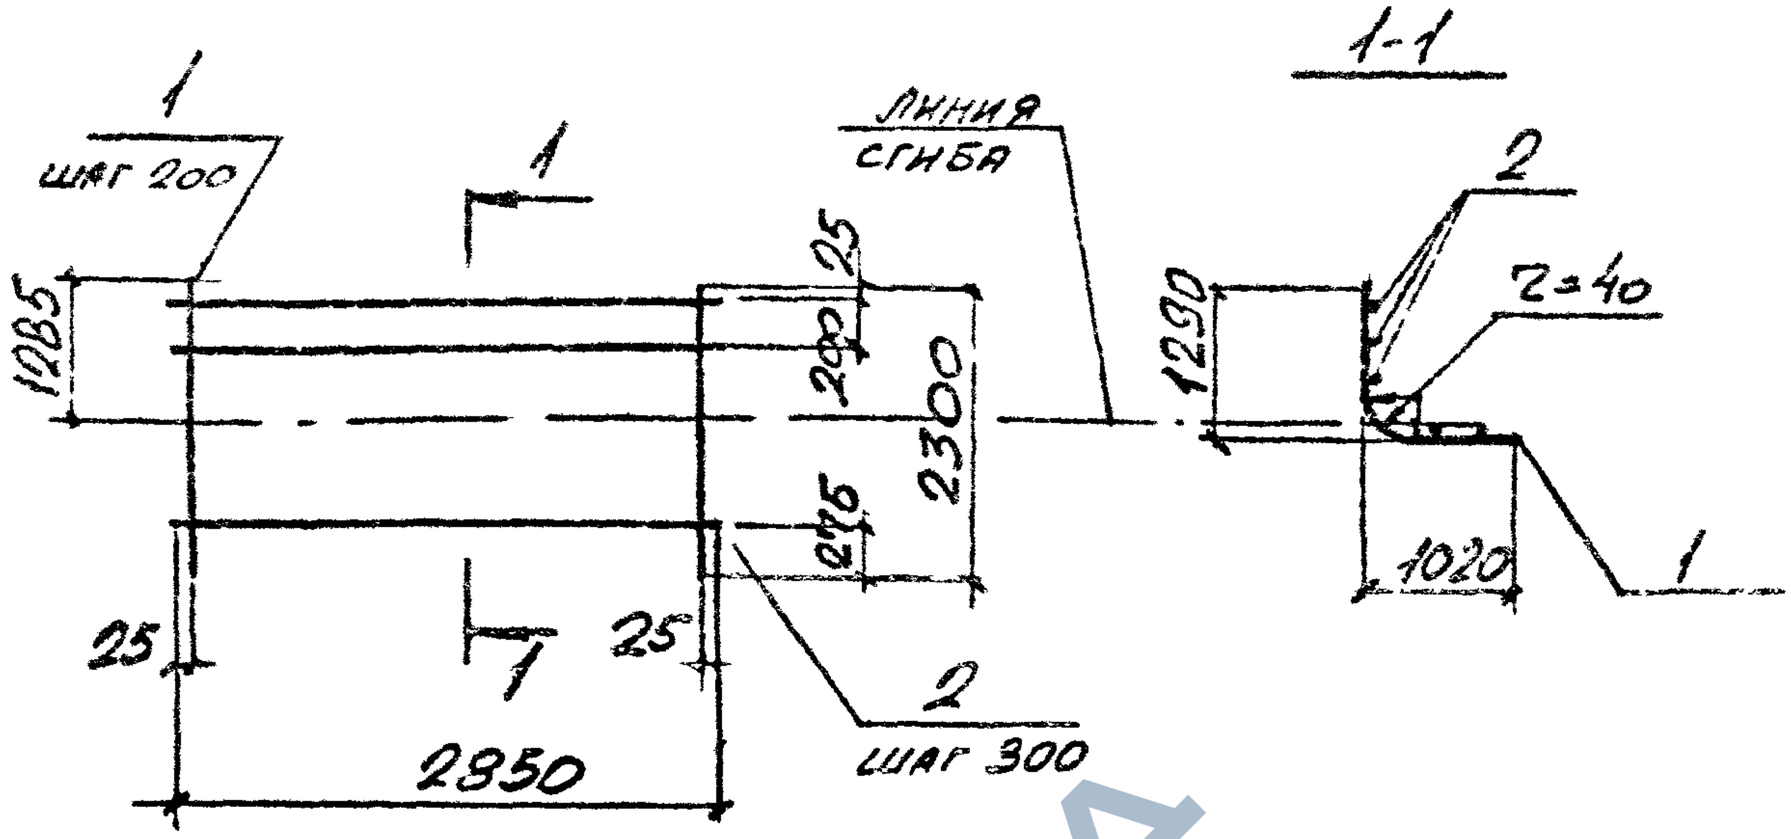


| МАРКА | ПОЗ. | НАИМЕНОВАНИЕ | КОЛ. | МАССА ЕД., КГ | ОБЩАЯ МАССА, КГ |
|---|---|---|---|---|---|
| СЧ-22 | 1 | ф12 AIII, ℓ=2300 | 15 | 2,04 | 35,6 |
| | 2 | ф6 AI, ℓ=2850 | 8 | 0,63 | |
| СЧ-22-1 | 1 | ф14 AIII, ℓ=2300 | 15 | 2,78 | 46,7 |
| | 2 | ф 6 AI ℓ=2850 | 8 | 0,63 | |

Арматура классов А-III, А-I по ГОСТ 5781-82

| | | | | |
|---|---|---|---|---|
| Нач.отд. | Бродский | | 3.006.1-2.87.3-48 | |
| Н.контр. | Уманцева | | | |
| Гл.спец. | Гордецкий | | | |
| Рук.гр. | Тимакова | | Сетка СЧ-22 | Стадия: Р; Лист: ; Листов: 1 |
| Вед.инж. | Утрищев | | | Харьковский Промстройниипроект |
| Ст.инж. | Гуторин | | | |
| Провер. | Фомичев | | | |

Инв.№ подл. | Подпись и дата | Взам.инв.№



Формат А4

https://zavodjbi.com/

https://zavodjbi.com/



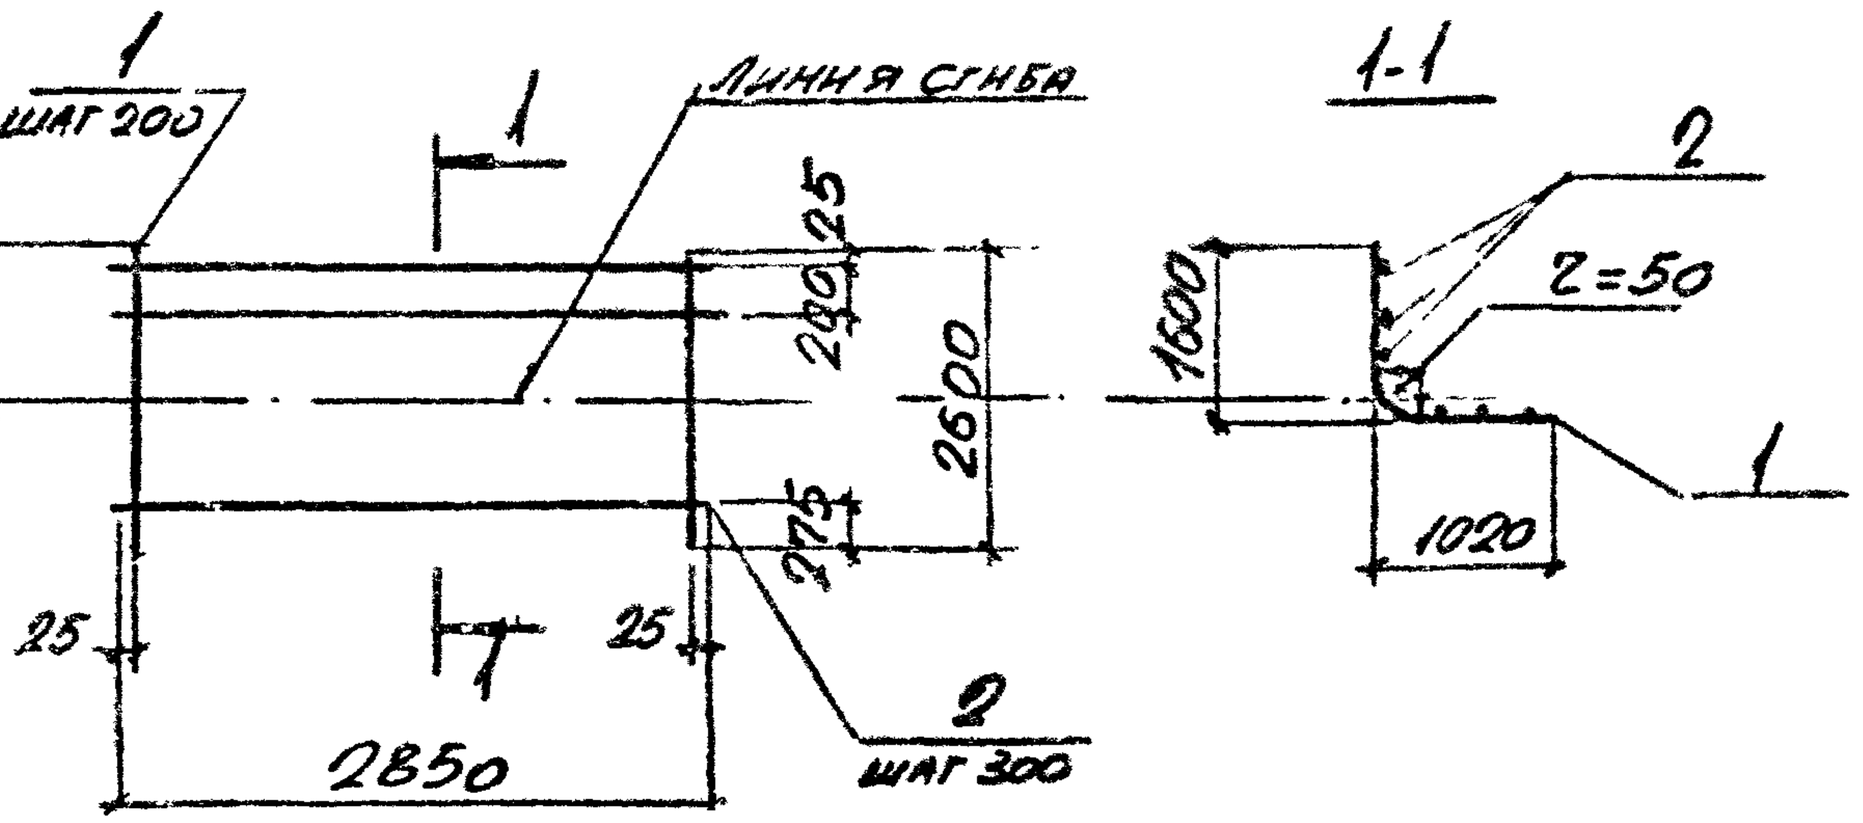


| Марка | Поз. | Наименование | Кол. | Масса ед., кг | Общая масса, кг |
|---|---|---|---|---|---|
| С4-23 | 1 | ф12АIII, ℓ=2600 | 15 | 2,31 | 40,3 |
| | 2 | ф6АI, ℓ=2850 | 9 | 0,63 | |
| С4-23-1 | 1 | ф14АIII, ℓ=2600 | 15 | 3,14 | 52,8 |
| | 2 | ф6АI, ℓ=2850 | 9 | 0,63 | |
| С4-23-2 | 1 | ф16АIII, ℓ=2600 | 15 | 4,10 | 67,2 |
| | 2 | ф6АI, ℓ=2850 | 9 | 0,63 | |

Арматура классов А-III, А-I по ГОСТ 5781-82

Инв.№ подл. | Подпись и дата | Взам.инв.№

| | | | | |
|---|---|---|---|---|
| Нач.отд. | Бродский | | 3.006.1-287.3-49 | |
| Н.контр. | Уманцева | | | |
| Гл.спец. | Гороецкая | | | |
| Рук.гр. | Чумакова | | Сетка С4-23 | Стадия: Р; Лист; Листов: 1 |
| Вед.инж. | Уманцева | | | Харьковский Промстройниипроект |
| Ст.инж. | Гровну | | | |
| Провер. | Фомичев | | | |



https://zavodjbi.com/

https://zavodjbi.com/



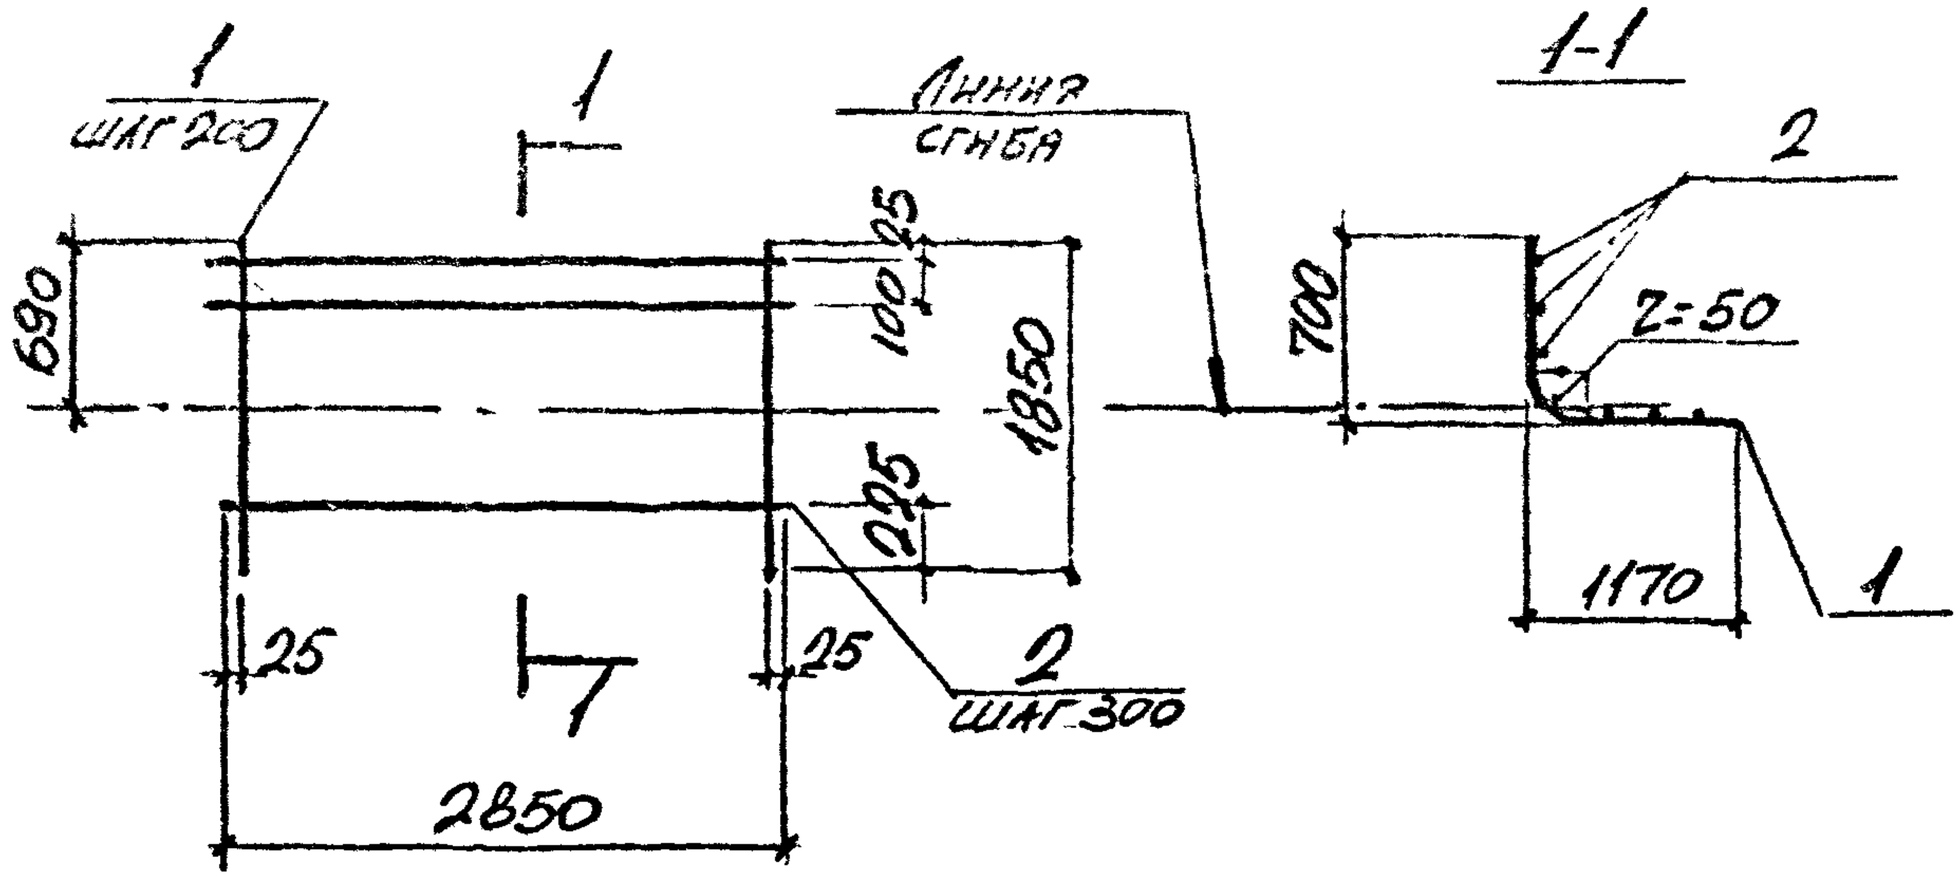


| Марка | Поз. | Наименование | Кол. | Масса ед., кг | Общая масса, кг |
|---|---|---|---|---|---|
| СЧ-24 | 1 | ф12AIII, ℓ=1850 | 15 | 1,64 | 29,0 |
| | 2 | ф6AI, ℓ=2850 | 7 | 0,63 | |
| СЧ-24-1 | 1 | ф14AIII, ℓ=1850 | 15 | 2,23 | 37,9 |
| | 2 | ф6AI, ℓ=2850 | 7 | 0,63 | |
| СЧ-24-2 | 1 | ф16AIII, ℓ=1850 | 15 | 2,92 | 48,2 |
| | 2 | ф6AI, ℓ=2850 | 7 | 0,63 | |

Арматура классов A-III, A-I по ГОСТ 5781-82

Инв.№ подл. | Подпись и дата | Взам.инв.№

| | | | |
|---|---|---|---|
| Нач.отд. | Бродская | | |
| Н.контр. | Иванцева | | |
| Гл.спец. | Городецкая | | |
| Рук.гр. | Ульянова | | |
| Гл.инж. | Ульянова | | |
| Ст.инж. | Гудовцы | | |
| Провер. | Фомичев | | |

3.006.1-2.87.3-50

Сетка СЧ-24

| Стадия | Лист | Листов |
|---|---|---|
| Р | | 1 |

Харьковский Промстройниипроект



https://zavodjbi.com/

https://zavodjbi.com/



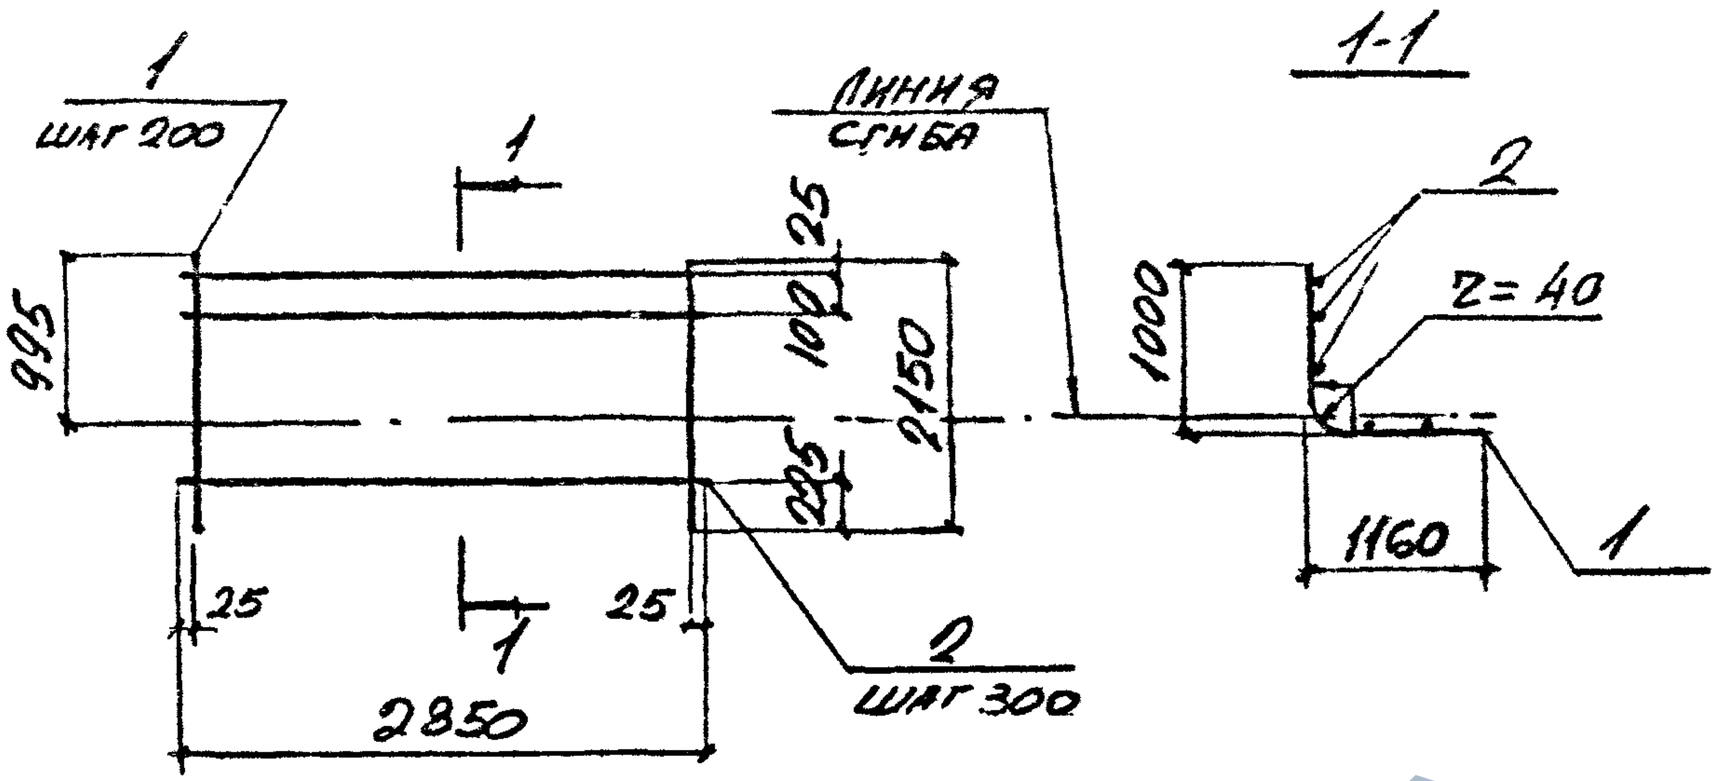


| Марка | Поз. | Наименование | Кол. | Масса ед., кг | Общая масса, кг |
|---|---|---|---|---|---|
| СЧ-25 | 1 | ф12 AIII, ℓ=2150 | 15 | 1,91 | 33,7 |
| | 2 | ф6 AI, ℓ=2850 | 8 | 0,63 | |
| СЧ-25-1 | 1 | ф14 AIII, ℓ=2150 | 15 | 2,60 | 44,0 |
| | 2 | ф6 AI, ℓ=2850 | 8 | 0,63 | |

Арматура классов A-III, A-I по ГОСТ 5781-82

| | | | | | |
|---|---|---|---|---|---|
| Нач. отд. | Бродский | | | 3.006.1-2.87.3-51 | |
| Н. контр. | Уманцева | | | | |
| Гл. спец. | Потапкин | | | | |
| Рук. гр. | Макарова | | | | |
| Инж. | Уманцева | | | Сетка СЧ-25 | Стадия: Р; Лист: ; Листов: 1 |
| Ст. инж. | Гурович | | | | Харьковский Промстройниипроект |
| Провер. | Фомичев | | | | |

Инв. № подл. | Подпись и дата | Взам. инв. №

22991-04 60 Формат А4

https://zavodjbi.com/

https://zavodjbi.com/



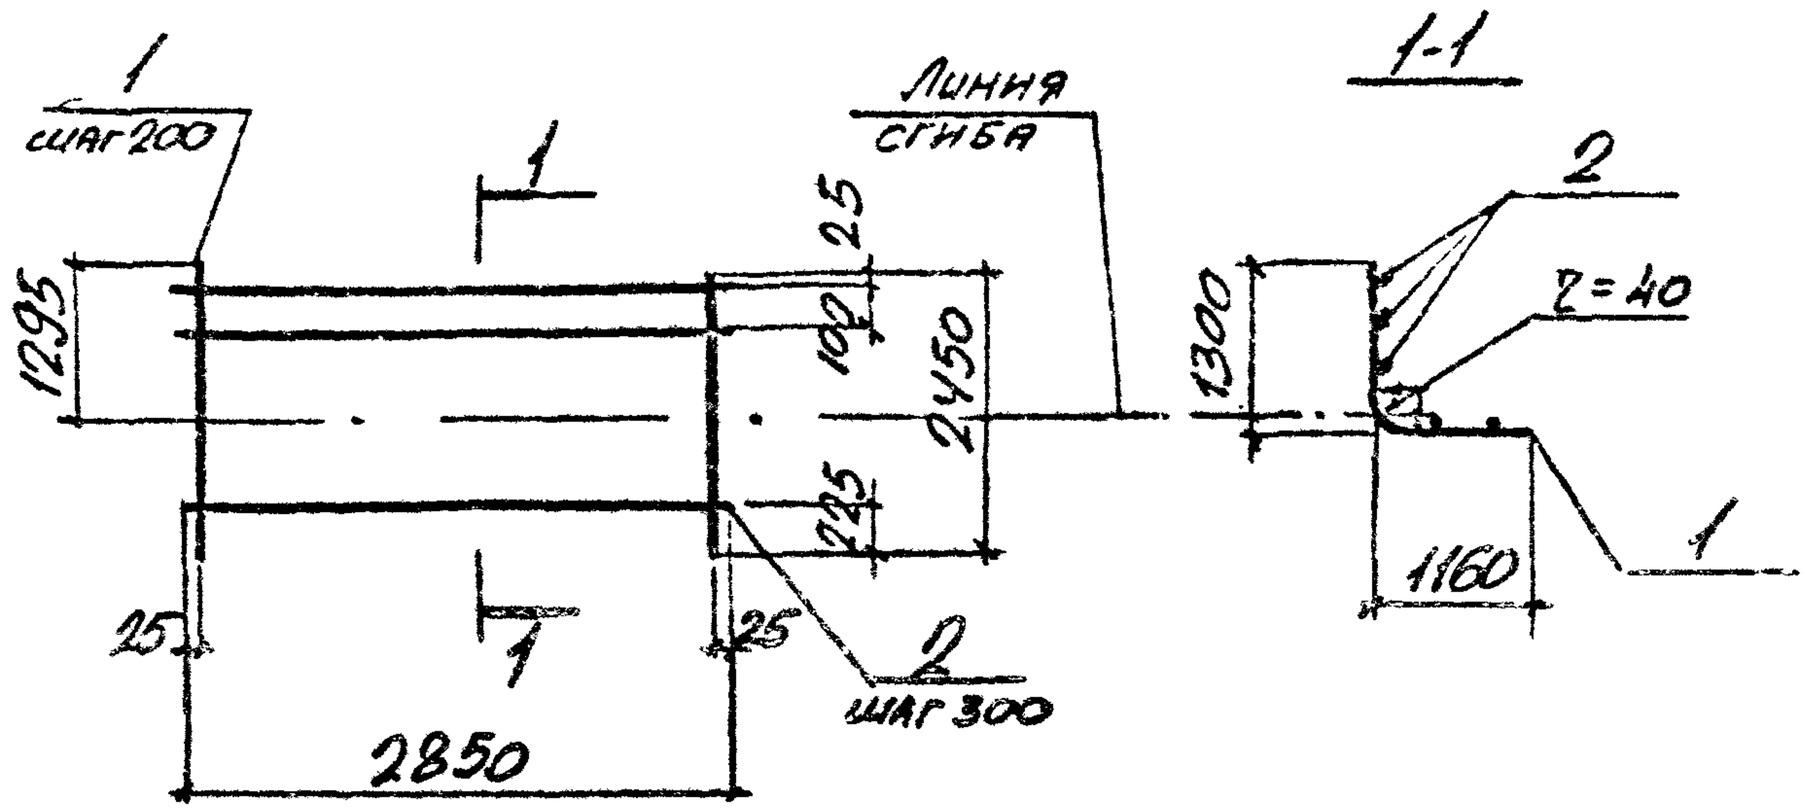


| Марка | Поз | Наименование | Кол. | Масса ед., кг | Общая масса, кг |
|---|---|---|---|---|---|
| С4-26 | 1 | ф12АIII, ℓ=2450 | 15 | 2,18 | 38,4 |
| | 2 | ф6АI, ℓ=2850 | 9 | 0,63 | |
| С4-26-1 | 1 | ф14АIII, ℓ=2450 | 15 | 2,96 | 50,1 |
| | 2 | ф6АI, ℓ=2850 | 9 | 0,63 | |

Арматура классов А-III, А-I по ГОСТ 5781-82

Инв.№ подл. | Подпись и дата | Взам.инв.№

| | | | | | |
|---|---|---|---|---|---|
| Нач.отд. | Бродский | | | 3.006.1-2.87.3-52 | |
| Н.контр. | Уманцева | | | | |
| Гл.спец. | Коротецкий | | | | |
| Рук.гр. | Чуракова | | | Сетка С4-26 | Стадия: Р; Лист: ; Листов: 1 |
| Вед.инж. | Уманцева | | | | Харьковский Промстройниипроект |
| Ст.инж. | Гуровну | | | | |
| Провер. | Ромичев | | | | |

22991-04 61

Формат А4

https://zavodjbi.com/

https://zavodjbi.com/



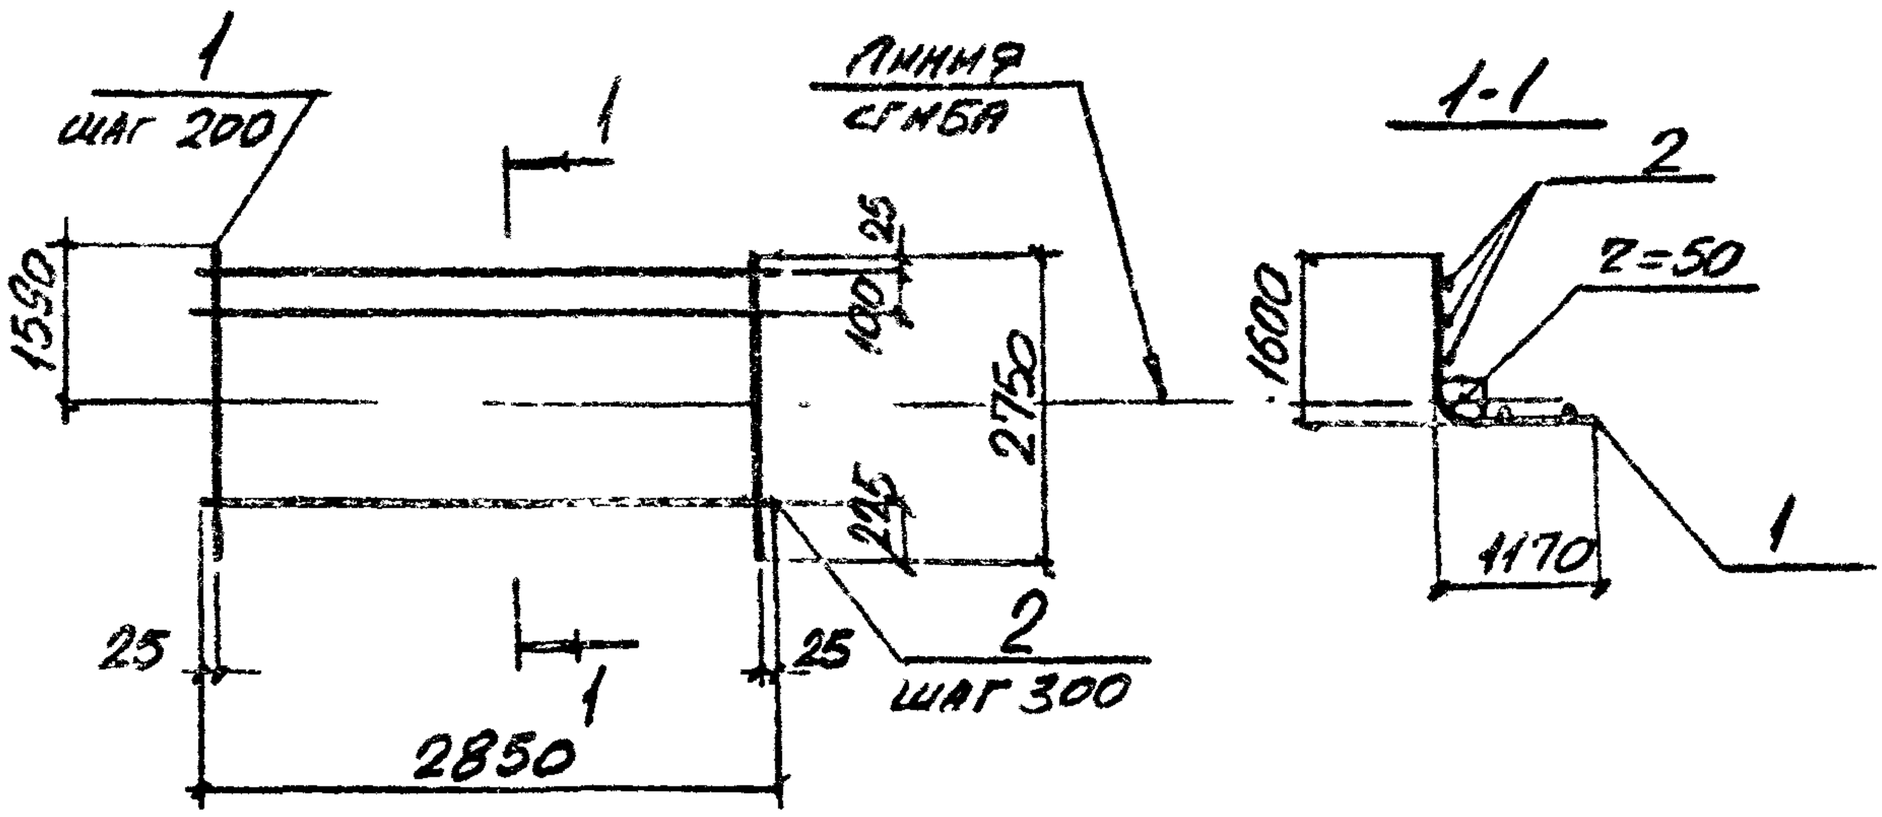


| Марка | Поз. | Наименование | Кол. | Масса ед., кг | Общая масса, кг |
|---|---|---|---|---|---|
| СЧ-27 | 1 | 10AIII, $\ell$= 2750 | 15 | 1,70 | 28,1 |
| | 2 | 4BpI, $\ell$= 2850 | 10 | 0,26 | |
| СЧ-27-1 | 1 | 12AIII, $\ell$=2750 | 15 | 2,44 | 42,9 |
| | 2 | 6AI, $\ell$= 2850 | 10 | 0,63 | |
| СЧ-27-2 | 1 | 14AIII, $\ell$=2750 | 15 | 3,32 | 56,1 |
| | 2 | 6AI, $\ell$=2850 | 10 | 0,63 | |
| СЧ-27-3 | 1 | 16AIII, $\ell$=2750 | 15 | 4,34 | 71,4 |
| | 2 | 6AI, $\ell$=2850 | 10 | 0,63 | |

Арматура классов А-III, А-I по ГОСТ 5781-82
Арматура класса Вр-I по ГОСТ 6727-80*

| | | | | | |
|---|---|---|---|---|---|
| Инв.№ подл. | Подпись и дата | Взам.инв.№ | | | |
| Нач.отд. | Бродский | | | 3.006.1-2.87.3-53 | |
| Н.контр. | Уманцева | | | | |
| Гл.спец. | Коротецкий | | | | |
| Рук.гр. | Чумакова | | | Сетка СЧ-27 | Стадия Р; Лист; Листов 1 |
| Вед.инж. | Уманцева | | | | Харьковский Промстройниипроект |
| Ст.инж. | Гурович | | | | |
| Провер. | Фомичев | | | | |



https://zavodjbi.com/

https://zavodjbi.com/



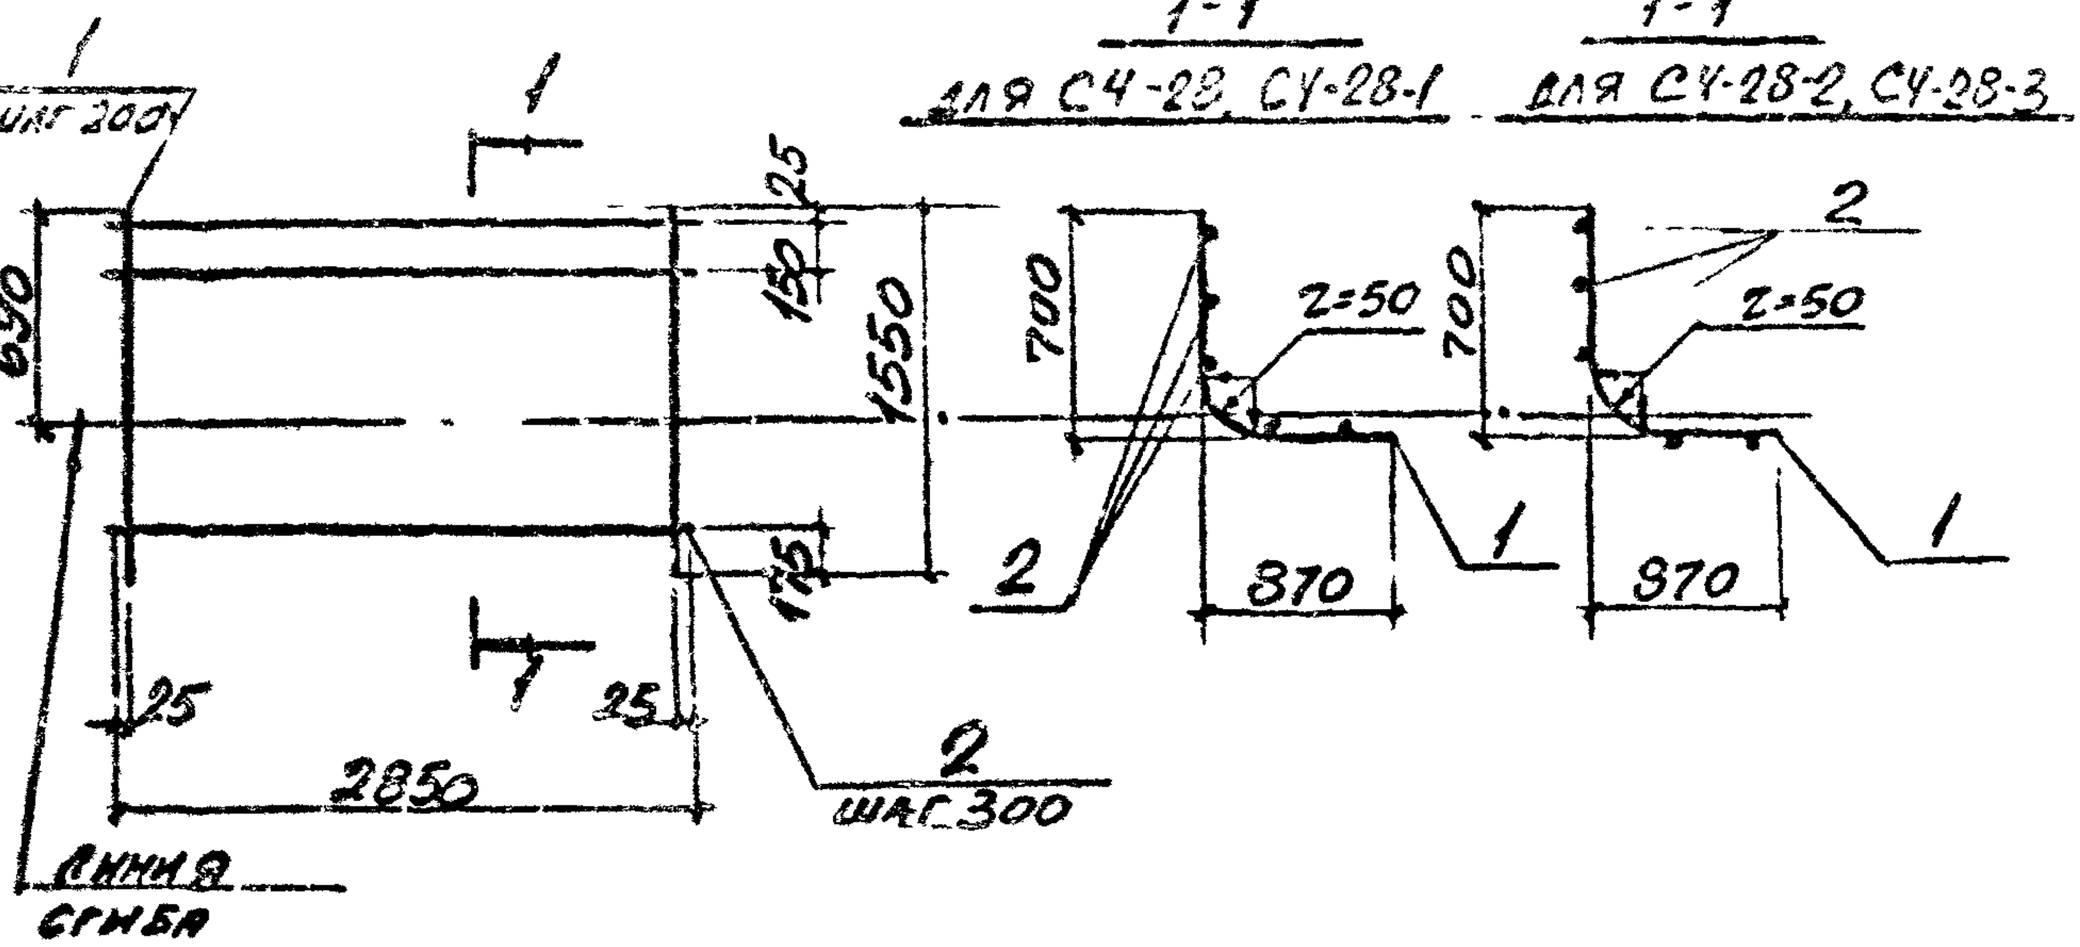


| Марка | Поз | Наименование | Кол | Масса ед., кг | Общая масса, кг |
|---|---|---|---|---|---|
| СЧ-28 | 1 | ф12AIII, ℓ = 1550 | 15 | 1.38 | 24,5 |
| | 2 | ф6AI, ℓ = 2850 | 6 | 0,63 | |
| СЧ-28-1 | 1 | ф14AIII, ℓ = 1550 | 15 | 1.87 | 31,9 |
| | 2 | ф6AI, ℓ = 2850 | 6 | 0.63 | |
| СЧ-28-2 | 1 | ф14AIII, ℓ = 1550 | 15 | 1.87 | 31,9 |
| | 2 | ф6AI, ℓ = 2850 | 6 | 0,63 | |
| СЧ-28-3 | 1 | ф16AIII, ℓ = 1550 | 15 | 2,44 | 40,4 |
| | 2 | ф6AI, ℓ = 2850 | 6 | 0,63 | |

Арматура классов A-III, A-I по ГОСТ 5781-82

Инв.№ подл. | Подпись и дата | Взам.инв.№

| | | | |
|---|---|---|---|
| Нач.отд. | Бродский | | 3006.1-2.87.3-54 |
| Н.контр. | Уманцева | | |
| Гл.спец. | Коротецкий | | |
| Рук.гр. | Чумакова | | Стадия: Р; Лист: ; Листов: 1 |
| Зед.инж. | Уманцева | | Сетка СЧ-28 |
| Ст.инж. | Гуровиу | | Харьковский Промстройниипроект |
| Проект. | Фомичев | | |



https://zavodjbi.com/

https://zavodjbi.com/



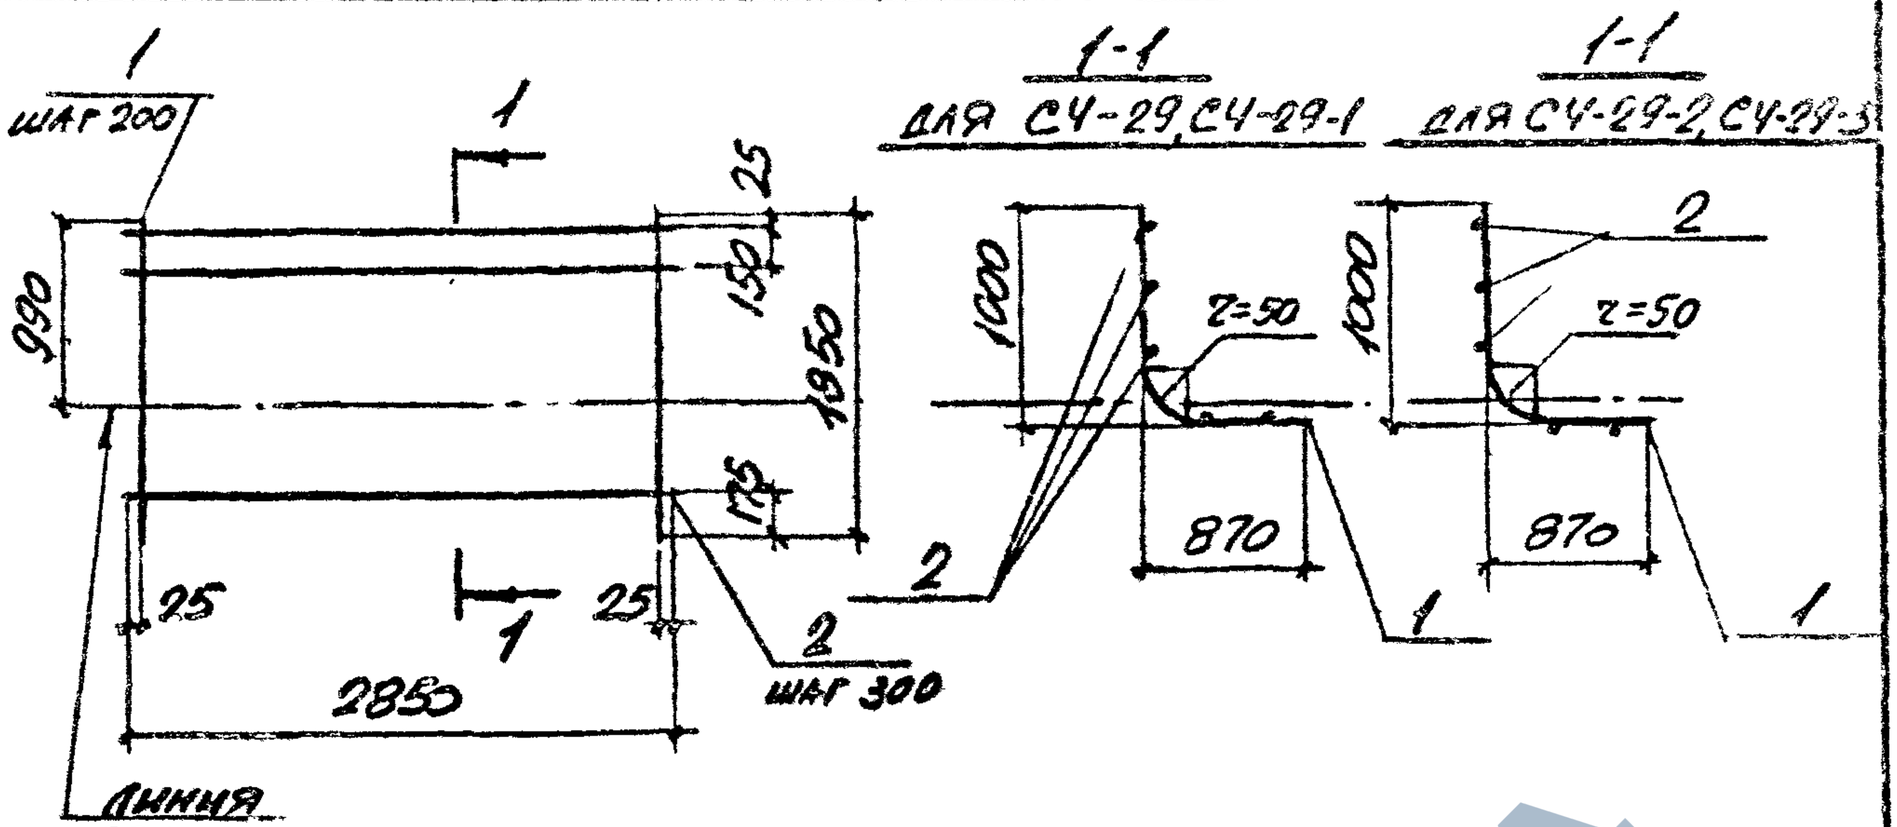


| Марка | Поз. | Наименование | Кол. | Масса ед., кг | Общая масса, кг |
|---|---|---|---|---|---|
| СЧ-29 | 1 | ф12АIII, ℓ = 1850 | 15 | 1,64 | 29,0 |
| | 2 | ф6АI, ℓ = 2850 | 7 | 0,63 | |
| СЧ-29-1 | 1 | ф14АIII, ℓ = 1850 | 15 | 2,23 | 37,9 |
| | 2 | ф6АI, ℓ = 2850 | 7 | 0,63 | |
| СЧ-29-2 | 1 | ф14АIII, ℓ = 1850 | 15 | 2,23 | 37,9 |
| | 2 | ф6АI, ℓ = 2850 | 7 | 0,63 | |
| СЧ-29-3 | 1 | ф16АIII, ℓ = 1850 | 15 | 2,92 | 48,2 |
| | 2 | ф6АI, ℓ = 2850 | 7 | 0,63 | |

Арматура классов А-III, А-I по ГОСТ 5781-82

Инв.№ подл. | Подпись и дата | Взам.инв.№

| | | | |
|---|---|---|---|
| Нач.отд. | Бродский | | |
| Н.контр. | Уманцева | | |
| Гл.спец. | Сротецкий | | |
| Рук.гр. | Чумакова | | |
| Вед.инж. | Уманцева | | |
| Ст.инж. | Гурович | | |
| Провер. | Фомичев | | |

3.006.1-2.87.3-55

Сетка СЧ-29

| Стадия | Лист | Листов |
|---|---|---|
| Р | | 1 |

Харьковский Промстройниипроект

22991-04 64

Формат А4

https://zavodjbi.com/

https://zavodjbi.com/



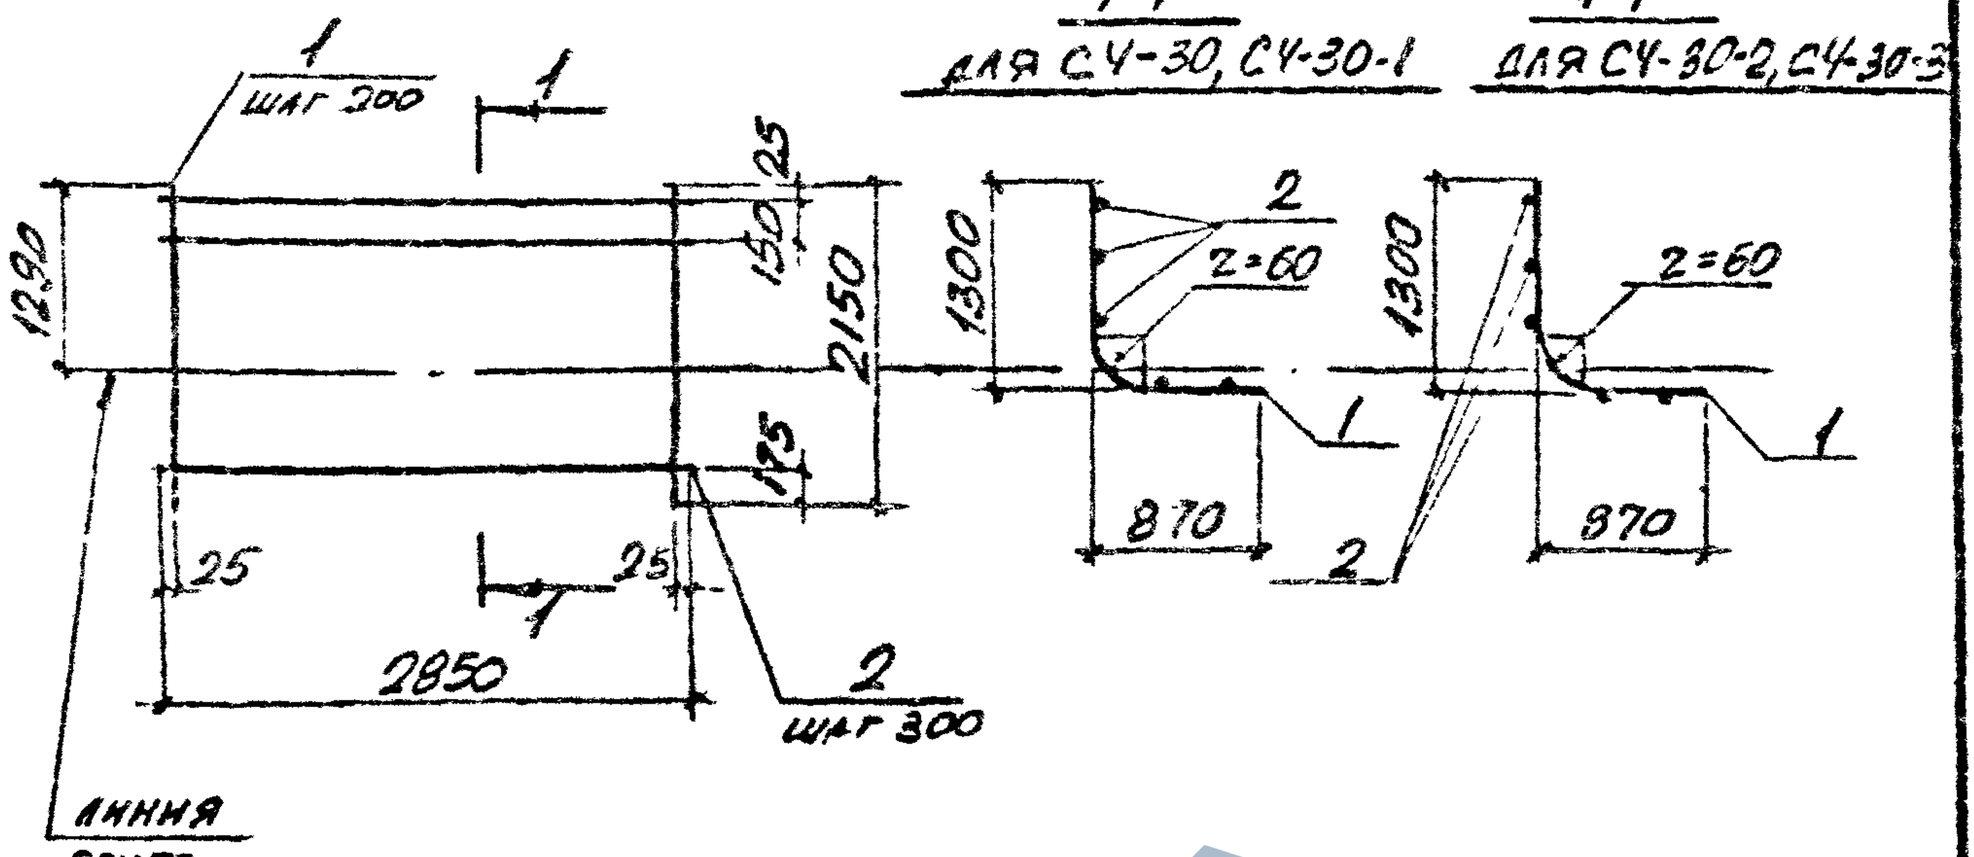


| Марка | Поз. | Наименование | Кол. | Масса ед., кг | Общая масса, кг |
|---|---|---|---|---|---|
| СЧ-30 | 1 | ф 12 AIII, ℓ = 2150 | 15 | 1,91 | 33,7 |
| | 2 | ф 6 AI, ℓ = 2850 | 8 | 0,63 | |
| СЧ-30-1 | 1 | ф 14 AIII, ℓ = 2150 | 15 | 2,60 | 44,0 |
| | 2 | ф 6 AI, ℓ = 2850 | 8 | 0,63 | |
| СЧ-30-2 | 1 | ф 16 AIII, ℓ = 2150 | 15 | 3,39 | 55,9 |
| | 2 | ф 6 AI, ℓ = 2850 | 8 | 0,63 | |
| СЧ-30-3 | 1 | ф 18 AIII, ℓ = 2150 | 15 | 4,30 | 73,5 |
| | 2 | ф 8 AI, ℓ = 2850 | 8 | 1,13 | |

Арматура классов A-III, A-I по ГОСТ 5781-82

Инв.№ подл. | Подпись и дата | Взам.инв.№

| | | | |
|---|---|---|---|
| Нач.отд. | Ерсевич | | |
| Н.контр. | Ирмичева | | |
| Гл.спец. | Гейшер | | |
| Гл.гр. | Ильина | | |
| Гл.инж.пр. | Шапошник | | |
| Гл.инж. | Гурович | | |
| Провер. | Фомичев | | |

3.006.1-2.87.3-56

Сетка СЧ-30

| Стадия | Лист | Листов |
|---|---|---|
| Р | | 1 |

Харьковский Промстройниипроект

22991-04 65

Формат А4

https://zavodjbi.com/

https://zavodjbi.com/



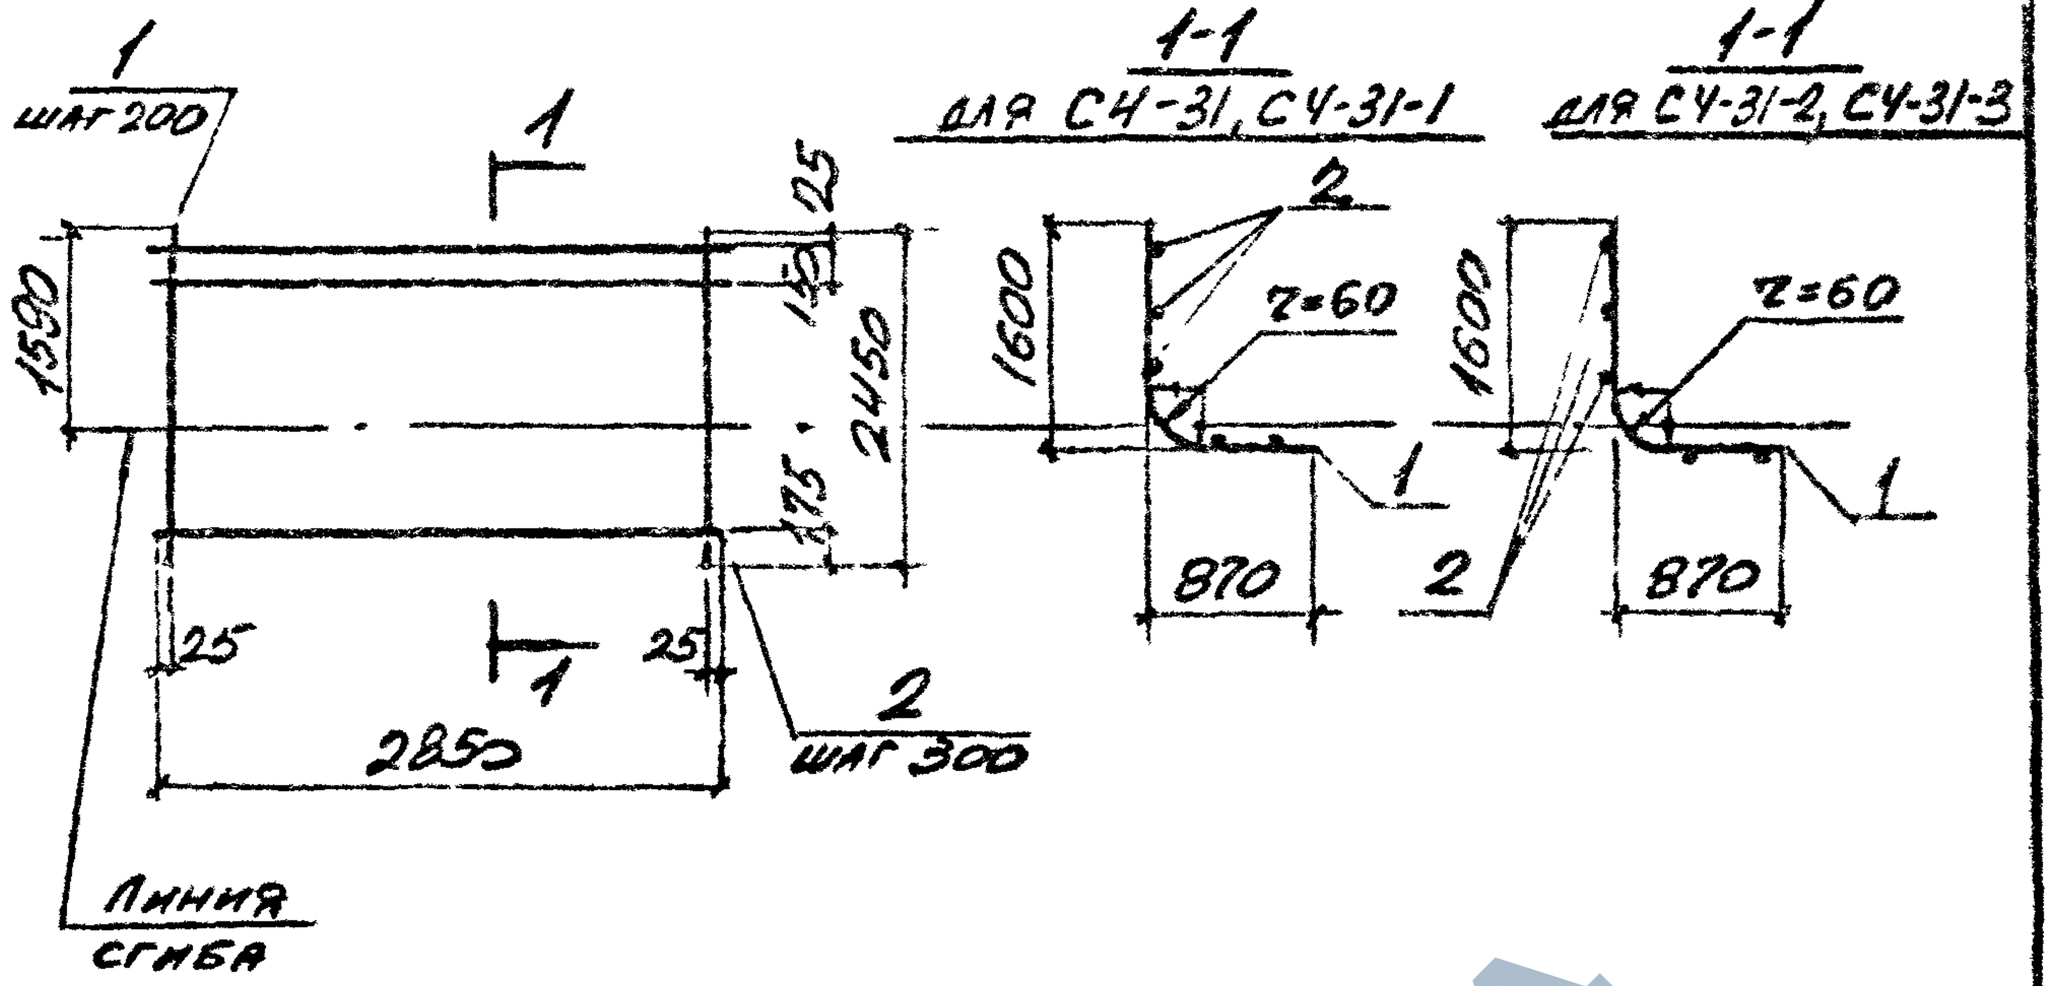


| Марка | Поз. | Наименование | Кол. | Масса ед., кг | Общая масса, кг |
|---|---|---|---|---|---|
| СЧ-31 | 1 | ф 12 AIII, ℓ = 2450 | 15 | 2,18 | 38,4 |
| | 2 | ф 6 AI, ℓ = 2850 | 9 | 963 | |
| СЧ-31-1 | 1 | ф 14 AIII, ℓ = 2450 | 15 | 2.96 | 50,1 |
| | 2 | ф 6 AI ℓ = 2850 | 9 | 0,63 | |
| СЧ-31-2 | 1 | ф 16 AIII, ℓ = 2450 | 15 | 3,87 | 63,7 |
| | 2 | ф 6 AI ℓ = 2850 | 9 | 0,63 | |
| СЧ-31-3 | 1 | ф 18 AIII, ℓ = 2450 | 15 | 4,90 | 83,7 |
| | 2 | ф 8 AI, ℓ = 2850 | 9 | 1,13 | |

Арматура классов A-III, A-I по ГОСТ 5781-82

Инв.№ подл. | Подпись и дата | Взам.инв.№

| | | | | | |
|---|---|---|---|---|---|
| Нач.отд. | Бродский | | | 3.006.1-2.87.3-57 | |
| Н.контр. | Уманцева | | | | |
| Гл.спец. | Коротецкий | | | | |
| Рук.гр. | Чумакова | | | Сетка СЧ-31 | Стадия: Р; Лист: ; Листов: 1 |
| Сед.инж. | Уманцева | | | | Харьковский Промстройниипроект |
| Ст.инж. | Гуровец | | | | |
| Провер. | Фомичев | | | | |



https://zavodjbi.com/

https://zavodjbi.com/



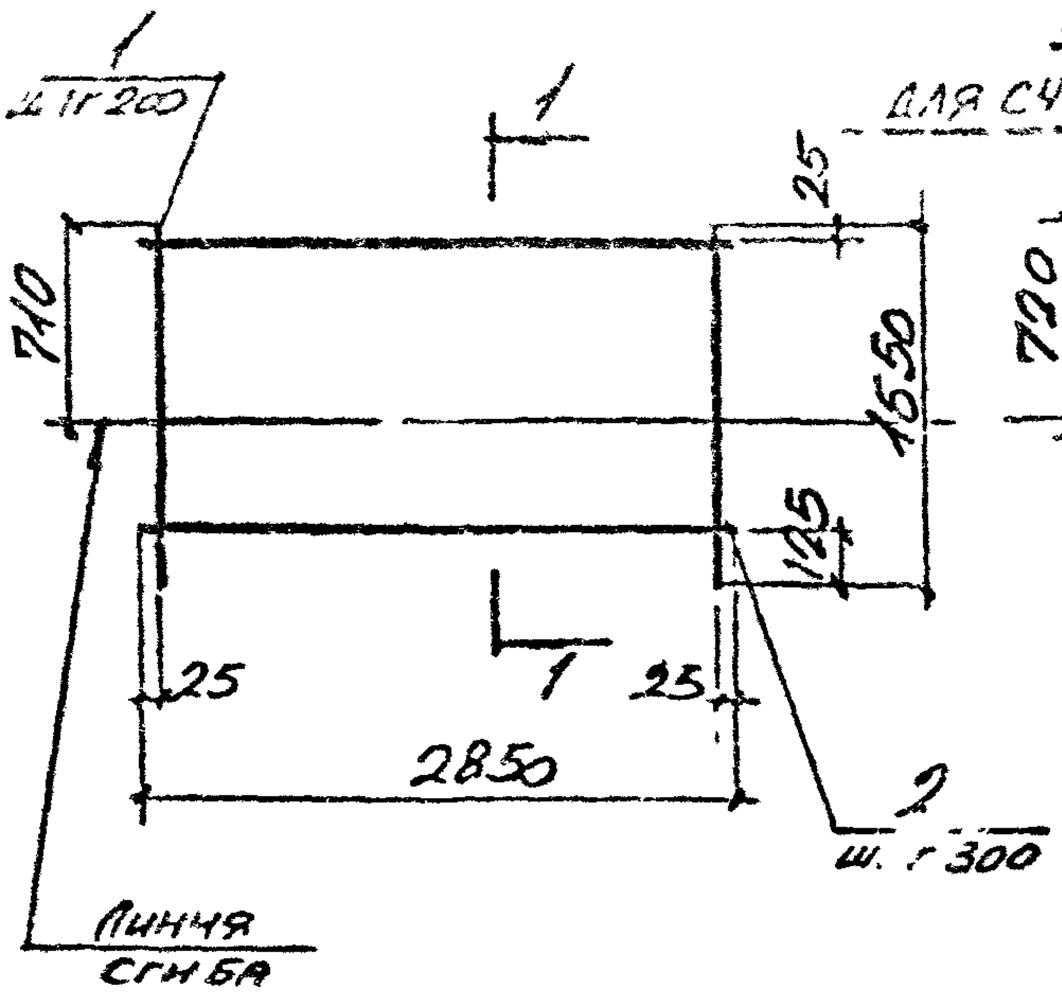


1-1

ДЛЯ СЧ-32, СЧ-32-1, СЧ-32-2

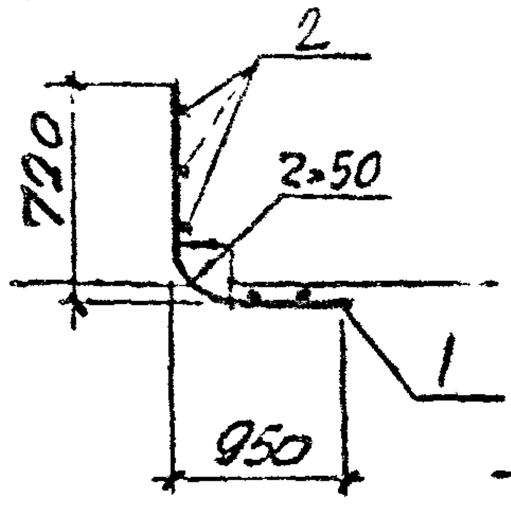


1-1

ДЛЯ СЧ-32-3

СЧ-32-4

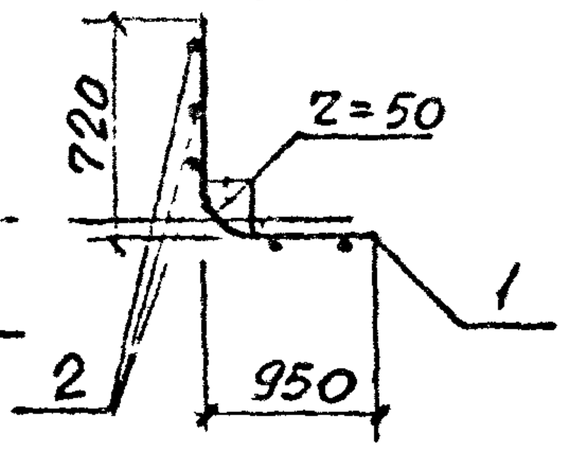


| Марка | Поз | Наименование | Кол. | Масса ед., кг | Общая масса, кг |
|---|---|---|---|---|---|
| СЧ-32 | 1 | ф 10 AIII, ℓ = 1650 | 15 | 1,02 | 16,9 |
| | 2 | ф 4 Вр I, ℓ = 2850 | 6 | 0,26 | |
| СЧ-32-1 | 1 | ф 12 AIII, ℓ = 1650 | 15 | 1,47 | 25,8 |
| | 2 | ф 6 AI, ℓ = 2850 | 6 | 0,63 | |
| СЧ-32-2 | 1 | ф 14 AIII, ℓ = 1650 | 15 | 1,99 | 33,6 |
| | 2 | ф 6 AI, ℓ = 2850 | 6 | 0,63 | |
| СЧ-32-3 | 1 | ф 14 AIII, ℓ = 1650 | 15 | 1,99 | 33,5 |
| | 2 | ф 6 AI, ℓ = 2850 | 6 | 0,63 | |
| СЧ-32-4 | 1 | ф 16 AIII, ℓ = 1650 | 15 | 2,60 | 42,8 |
| | 2 | ф 6 AI, ℓ = 2850 | 6 | 0,63 | |

Арматура классов A-III, A-I по ГОСТ 5781-82
Арматура класса Вр-I по ГОСТ 6727-80*

Инв. № подл. | Подпись и дата | Взам. инв. №

| | | | |
|---|---|---|---|
| Нач. отд. | Ерошкин | | |
| Н. контр. | Ушаков | | |
| Гл. спец. | Лисс | | |
| Рук. гр. | Ефимов | | |
| Осв. | Ефимов | | |
| Ст. инж. | Гуреев | | |
| Провер. | Фомичев | | |

3.006.1-2.87.3.-58

Сетка СЧ-32

| Стадия | Лист | Листов |
|---|---|---|
| Р | | 1 |

Харьковский Промстройниипроект

22991-04 67

Формат А4

https://zavodjbi.com/

https://zavodjbi.com/



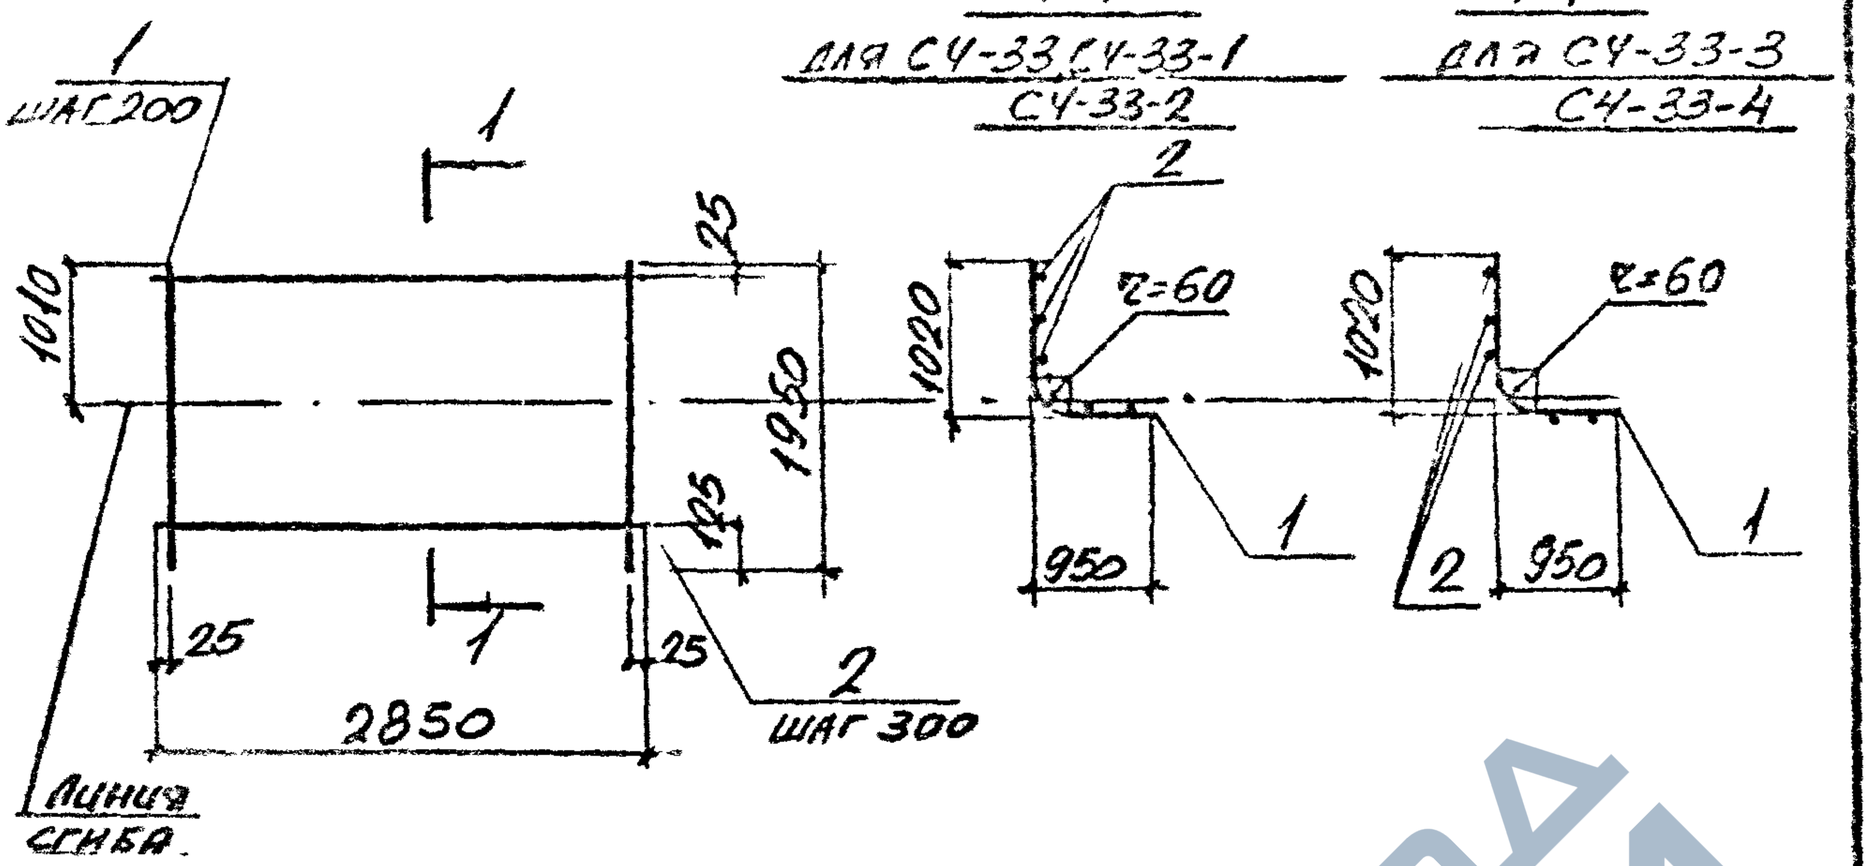


| Марка | Поз | Наименование | Кол. | Масса ед., кг | Общая масса, кг |
|---|---|---|---|---|---|
| СЧ-33 | 1 | ф 10 AIII, ℓ = 1950 | 15 | 1.20 | 19,8 |
| | 2 | ф 4 Bp I, ℓ = 2850 | 7 | 0,26 | |
| СЧ-33-1 | 1 | ф 12 AIII, ℓ = 1950 | 15 | 1.73 | 30,4 |
| | 2 | ф 6 AI, ℓ = 2850 | 7 | 0,63 | |
| СЧ-33-2 | 1 | ф 16 AIII, ℓ = 1950 | 15 | 3,08 | 50,6 |
| | 2 | ф 6 AI, ℓ = 2850 | 7 | 0,63 | |
| СЧ-33-3 | 1 | ф 18 AIII, ℓ = 1950 | 15 | 3,90 | 66,4 |
| | 2 | ф 8 AI, ℓ = 2850 | 7 | 1,13 | |
| СЧ-33-4 | 1 | ф 20 AIII, ℓ = 1950 | 15 | 4,81 | 30,1 |
| | 2 | ф 3 AI, ℓ = 2850 | 7 | 1,13 | |

Арматура классов AIII, AI по ГОСТ 5781-82
Арматура класса Bp-I по ГОСТ 6727-80*

Инв.№ подл. | Подпись и дата | Взам.инв.№

| | | | | |
|---|---|---|---|---|
| Нач.отд. | Бродский | | 3.006.1-2.87.3-59 | |
| Н.контр. | Иванцева | | | |
| Гл.спец. | | | | |
| Гл.инж.пр. | | | | |
| Гл.инж. | Иванцева | | | |
| Ст.инж. | Гуровин | | Сетка СЧ-33 | Стадия Р; Лист 1; Листов 1 |
| Провер. | Фомичев | | | Харьковский Промстройниипроект |



Формат А4

https://zavodjbi.com/

https://zavodjbi.com/



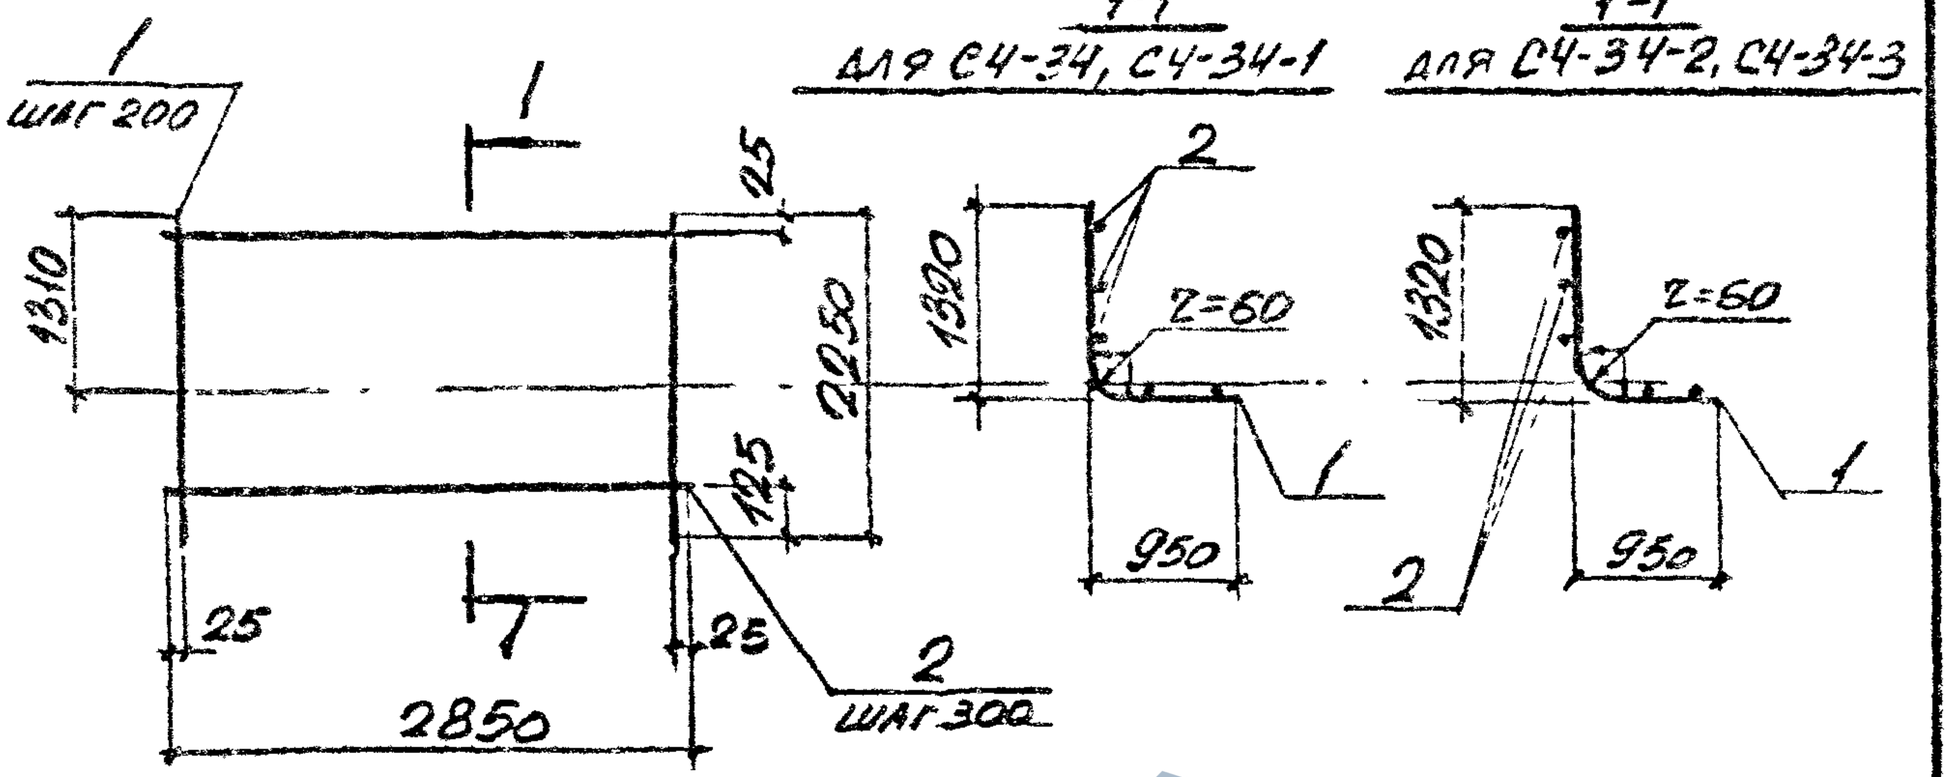


| Марка | Поз. | Наименование | Кол. | Масса ед., кг | Общая масса кг |
|---|---|---|---|---|---|
| СЧ-34 | 1 | ф12AIII, $\ell$=2250 | 15 | 2,0 | 32,1 |
| | 2 | ф4В-I, $\ell$=2850 | 8 | 0,26 | |
| СЧ-34-1 | 1 | ф14AIII, $\ell$=2250 | 15 | 2,72 | 45,8 |
| | 2 | ф6AI, $\ell$=2850 | 8 | 0,63 | |
| СЧ-34-2 | 1 | ф16AIII, $\ell$=2250 | 15 | 3,55 | 58,3 |
| | 2 | ф6AI, $\ell$=2850 | 8 | 0,63 | |
| СЧ-34-3 | 1 | ф18AIII, $\ell$=2250 | 15 | 4,50 | 76,5 |
| | 2 | ф8AI, $\ell$=2850 | 8 | 1,13 | |

Арматура классов A-III, A-I по ГОСТ 5781-82

Арматура класса Вр-I по ГОСТ 6727-80*

Инв.№ подл. | Подпись и дата | Взам.инв.№

| | | | |
|---|---|---|---|
| Нач.отд. | Бродский | | |
| Н.контр. | Умянцева | | |
| Гл.спец. | Коробецкий | | |
| Рук.гр. | Чумаков | | |
| Сед.инж. | Умянцева | | |
| Ст.инж. | Гуровну | | |
| Провер. | Фомичев | | |

3.006.1-2.87.3-60

Сетка СЧ-34

| Стадия | Лист | Листов |
|---|---|---|
| Р | | 1 |

Харьковский Промстройниипроект

https://zavodjbi.com/



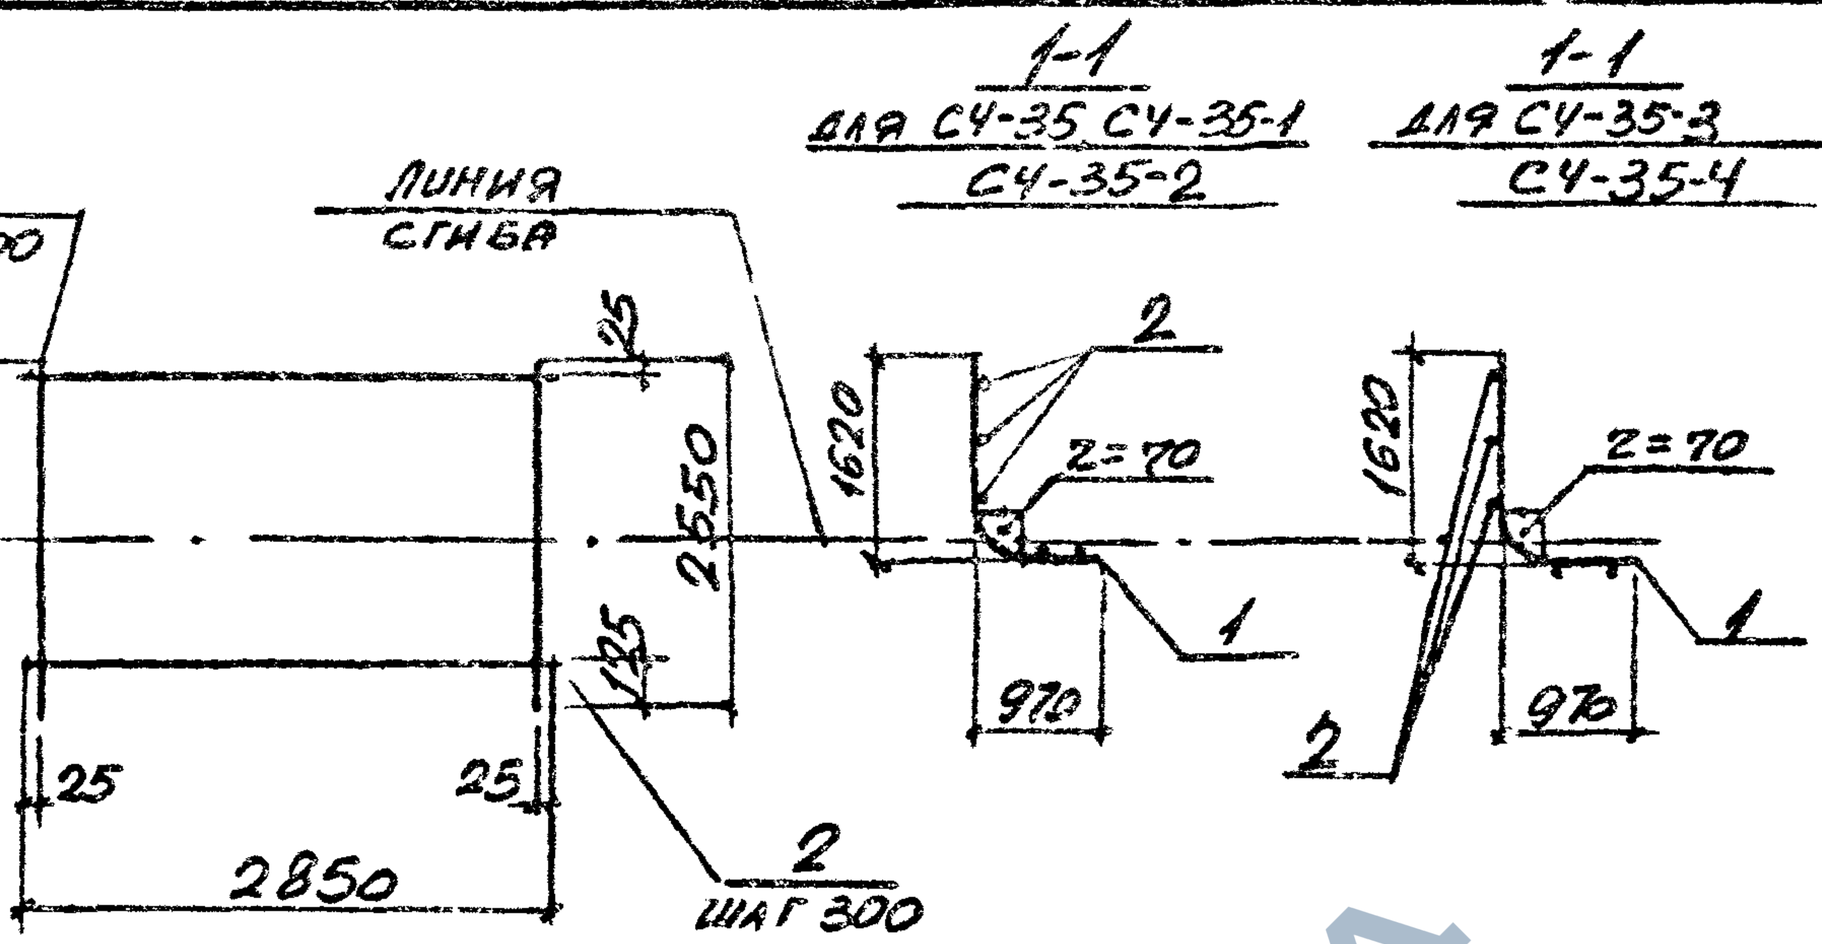


| Марка | Поз. | Наименование | | Кол. | Масса, ед., кг | Общая масса, кг |
|---|---|---|---|---|---|---|
| СЧ-35 | 1 | ф 14 AIII, | ℓ= 2550 | 15 | 3,08 | 51,9 |
| | 2 | ф 6 AI, | ℓ= 2850 | 9 | 0,63 | |
| СЧ-35-1 | 1 | ф 16 AIII, | ℓ= 2550 | 15 | 4,02 | 66,0 |
| | 2 | ф 6 AI, | ℓ= 2850 | 9 | 0,63 | |
| СЧ-35-2 | 1 | ф 18 AIII, | ℓ= 2550 | 15 | 5,10 | 86,7 |
| | 2 | ф 8 AI, | ℓ= 2850 | 9 | 1,13 | |
| СЧ-35-3 | 1 | ф 20 AIII, | ℓ= 2550 | 15 | 6,29 | 104,5 |
| | 2 | ф 8 AI, | ℓ= 2850 | 9 | 1,13 | |
| СЧ-35-4 | 1 | ф 22 AIII, | ℓ= 2550 | 15 | 7,61 | 124,3 |
| | 2 | ф 8 AI, | ℓ= 2850 | 9 | 1,13 | |

Арматура классов A-III, A-I по ГОСТ 5781-82

| | | | | | | |
|---|---|---|---|---|---|---|
| Нач. отд. | Бродский | | | 3.006.1-2.87.3-61 | | |
| Н. контр. | Уманцева | | | | | |
| Гл. спец. | Коротецкий | | | | | |
| Инж. гр. | Чумакова | | | Сетка СЧ-35 | Стадия: Р | Лист | Листов: 1 |
| Гл. спец. | Уманцева | | | | Харьковский Промстройниипроект | | |
| Ст. инж. | Гуровну | | | | | | |
| Провер. | Фомичев | | | | | | |

22991-04 70

Формат А4

https://zavodjbi.com/

https://zavodjbi.com/



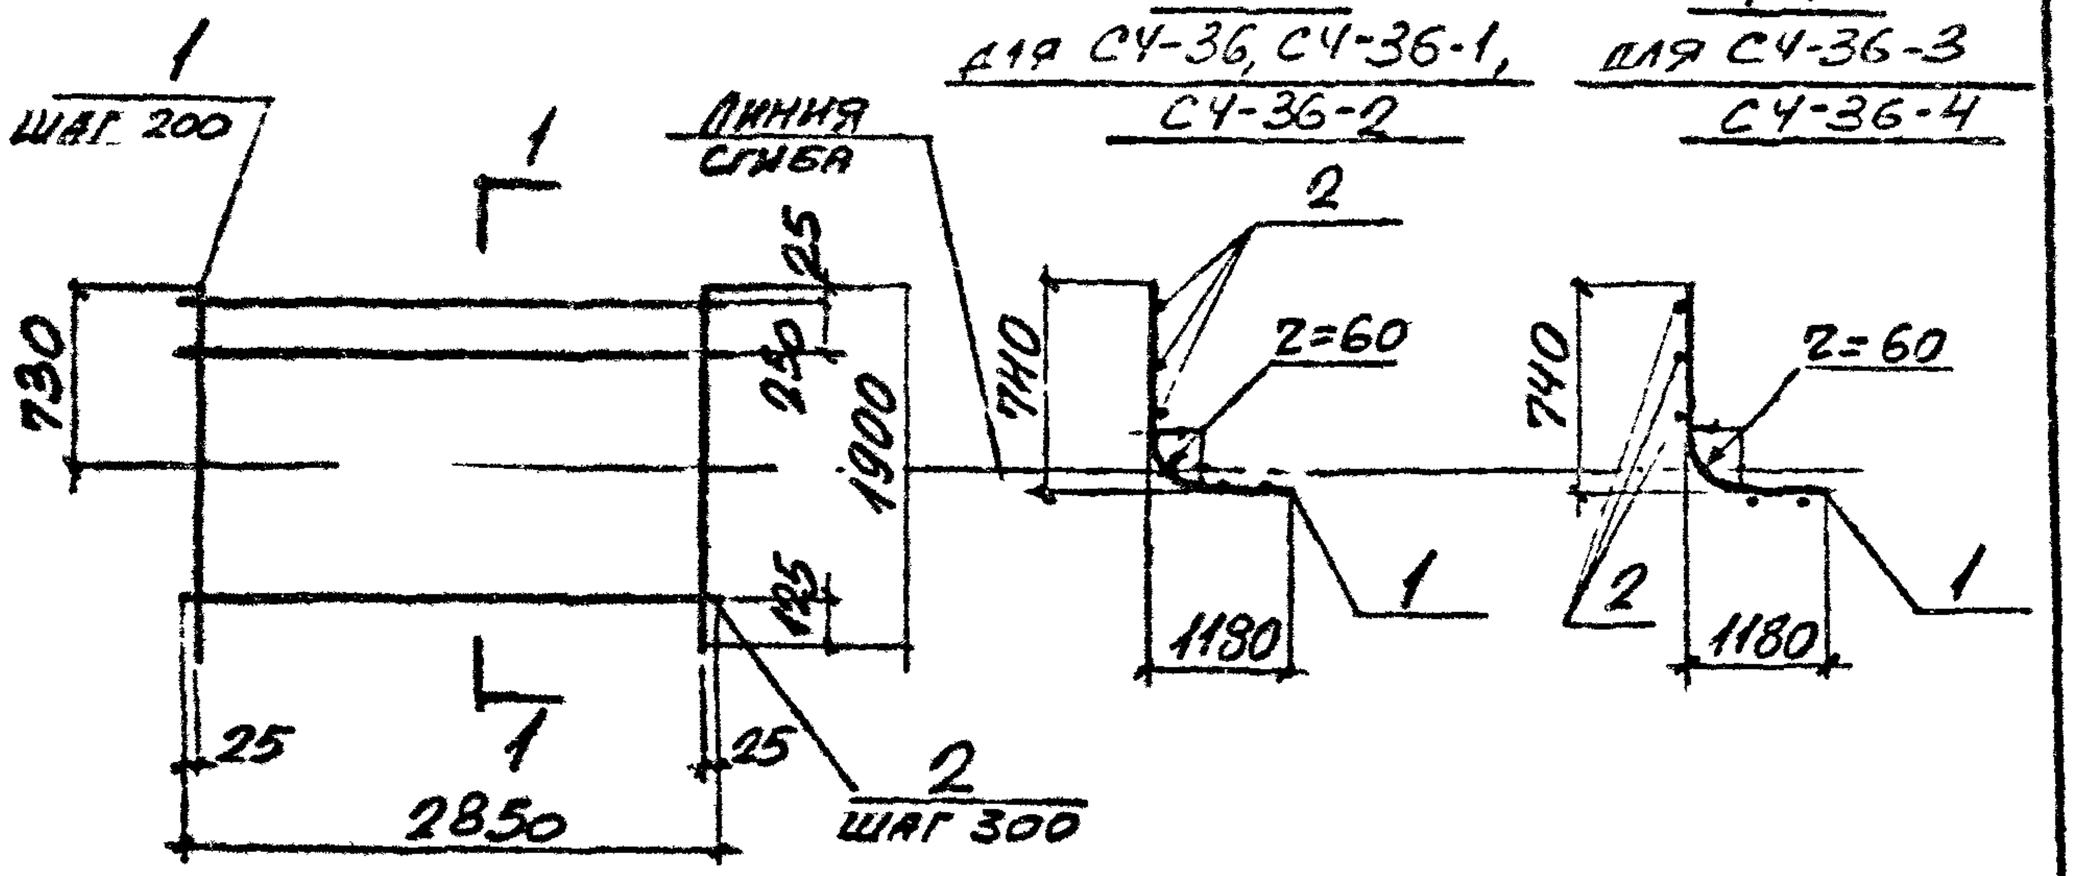


| Марка | Поз. | Наименование | Кол. | Масса ед., кг | Общая масса, кг |
|---|---|---|---|---|---|
| СЧ-36 | 1 | ф 10 А III, ℓ = 1900 | 15 | 1,17 | 19,4 |
| | 2 | ф 4 Вр I ℓ = 2850 | 7 | 0,26 | |
| СЧ-36-1 | 1 | ф 12 А III, ℓ = 1900 | 15 | 1,69 | 29,8 |
| | 2 | ф 6 А I, ℓ = 2850 | 7 | 0,63 | |
| СЧ-36-2 | 1 | ф 14 А III, ℓ = 1900 | 15 | 2,30 | 38,9 |
| | 2 | ф 6 А I, ℓ = 2850 | 7 | 0,63 | |
| СЧ-36-3 | 1 | ф 16 А III, ℓ = 1900 | 15 | 3,00 | 49,4 |
| | 2 | ф 6 А I, ℓ = 2850 | 7 | 0,63 | |
| СЧ-36-4 | 1 | ф 18 А III, ℓ = 1900 | 15 | 3,80 | 64,9 |
| | 2 | ф 8 А I, ℓ = 2850 | 7 | 1,13 | |

Арматура классов А-III, А-I по ГОСТ 5781-82
Арматура класса Вр-I по ГОСТ 6727-80*

Инв. № подл. | Подпись и дата | Взам. инв. №

| | | | |
|---|---|---|---|
| Нач. отд. | Бродский | | 3.006.1-2.87.3-62 |
| Н. контр. | Уманцева | | |
| Гл. спец. | Коротецкий | | |
| Рук. гр. | Чуплакова | | Стадия: Р; Лист: ; Листов: 1 |
| Вед. инж. | Уманцева | | Сетка СЧ-36 |
| Ст. инж. | Гуровин | | Харьковский Промстройниипроект |
| Провер. | Фомичев | | |

22991-04 71

Формат А4

https://zavodjbi.com/

https://zavodjbi.com/



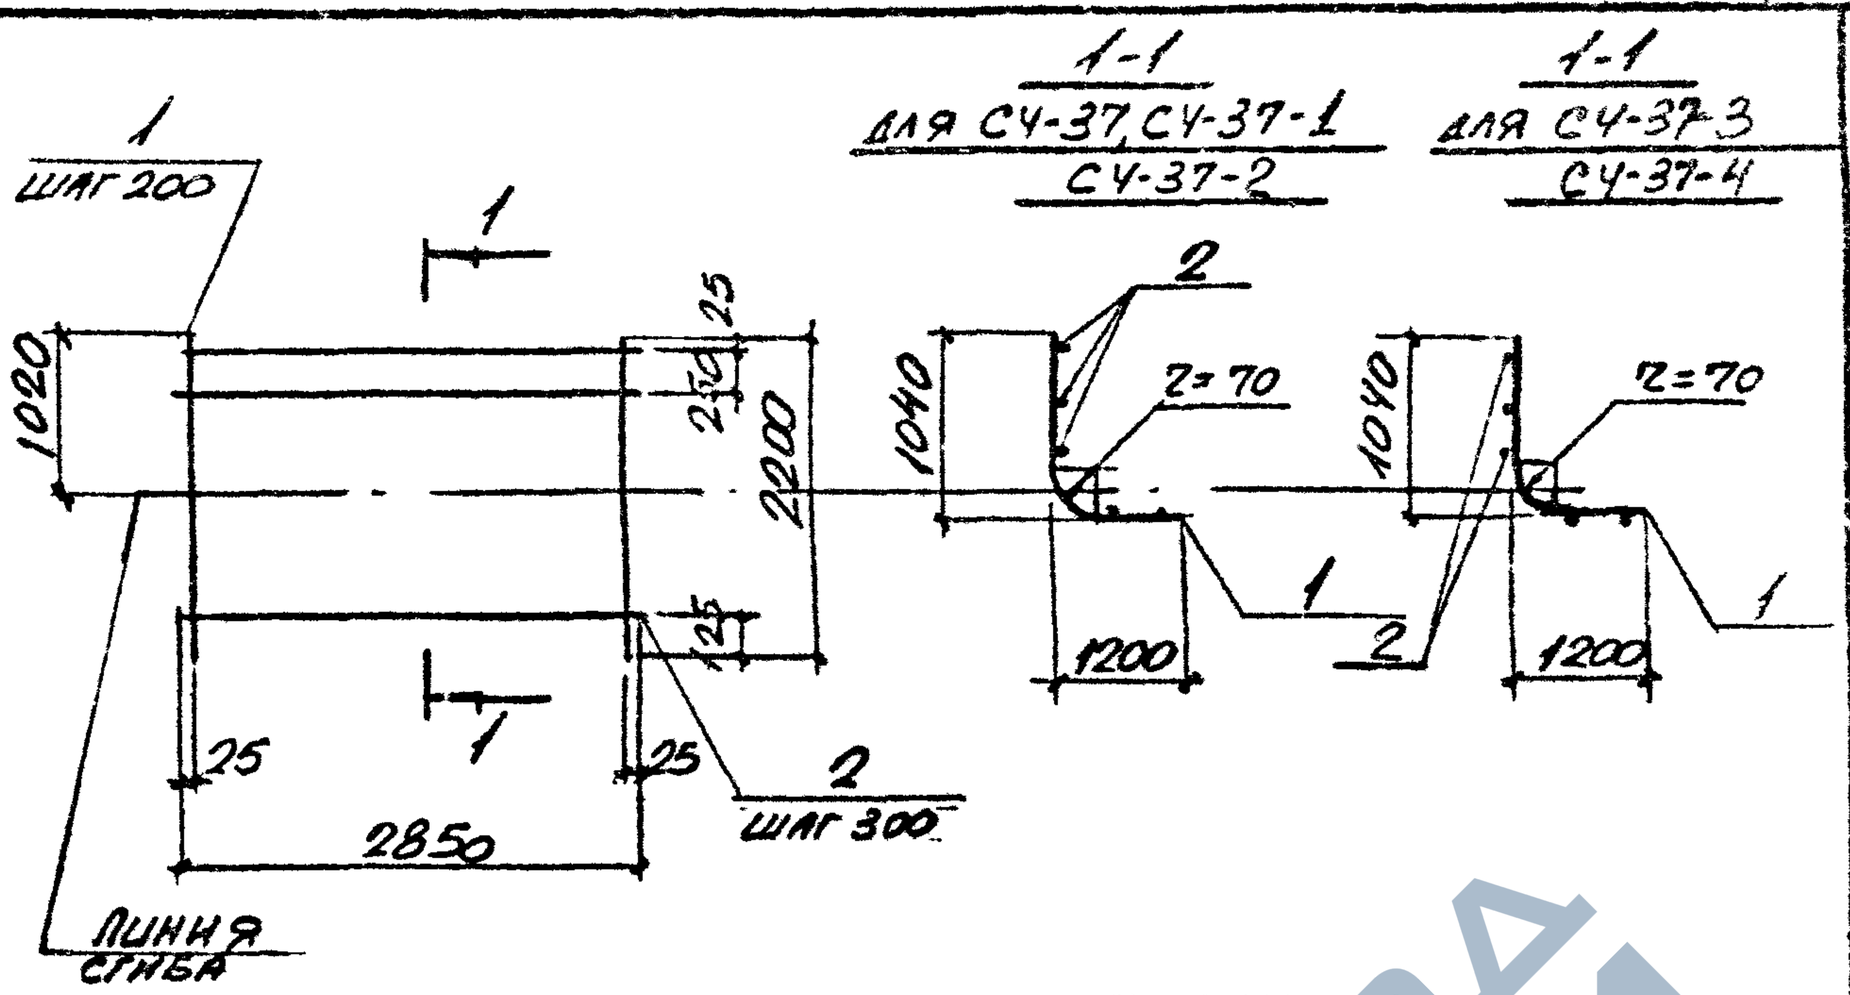


| Марка | Поз. | Наименование | Кол. | Масса ед., кг | Общая масса, кг |
|---|---|---|---|---|---|
| СЧ-37 | 1 | ф 12 AIII, ℓ=2200 | 15 | 1,95 | 34,3 |
| | 2 | ф 6 AI, ℓ=2850 | 8 | 0,63 | |
| СЧ-37-1 | 1 | ф 14 AIII, ℓ=2200 | 15 | 2,66 | 44,9 |
| | 2 | ф 6 AI, ℓ=2850 | 8 | 0,63 | |
| СЧ-37-2 | 1 | ф 18 AIII, ℓ=2200 | 15 | 4,40 | 75,0 |
| | 2 | ф 8 AI, ℓ=2850 | 8 | 1,13 | |
| СЧ-37-3 | 1 | ф 20 AIII, ℓ=2200 | 15 | 5,42 | 90,3 |
| | 2 | ф 8 AI, ℓ=2850 | 8 | 1,13 | |
| СЧ-37-4 | 1 | ф 22 AIII, ℓ=2200 | 15 | 6,56 | 107,4 |
| | 2 | ф 8 AI, ℓ=2850 | 8 | 1,13 | |

Арматура классов A-III, A-I по ГОСТ 5781-82

Взам. инв. № | Подпись и дата | Инв. № подл.

| | | | | |
|---|---|---|---|---|
| Нач. отд. | Бродский | | | 3.006.1-2 87.3-63 |
| Н. контр. | Уманцева | | | |
| Гл. спец. | Кондзецкий | | | |
| Рук. гр. | Чуприна | | | Сетка СЧ-37 |
| Вед. инж. | Уманцева | | | |
| Ст. инж. | Гуров | | | |
| Провер. | Фомичев | | | |

| Стадия | Лист | Листов |
|---|---|---|
| Р | | 1 |

Харьковский Промстройниипроект



https://zavodjbi.com/

https://zavodjbi.com/



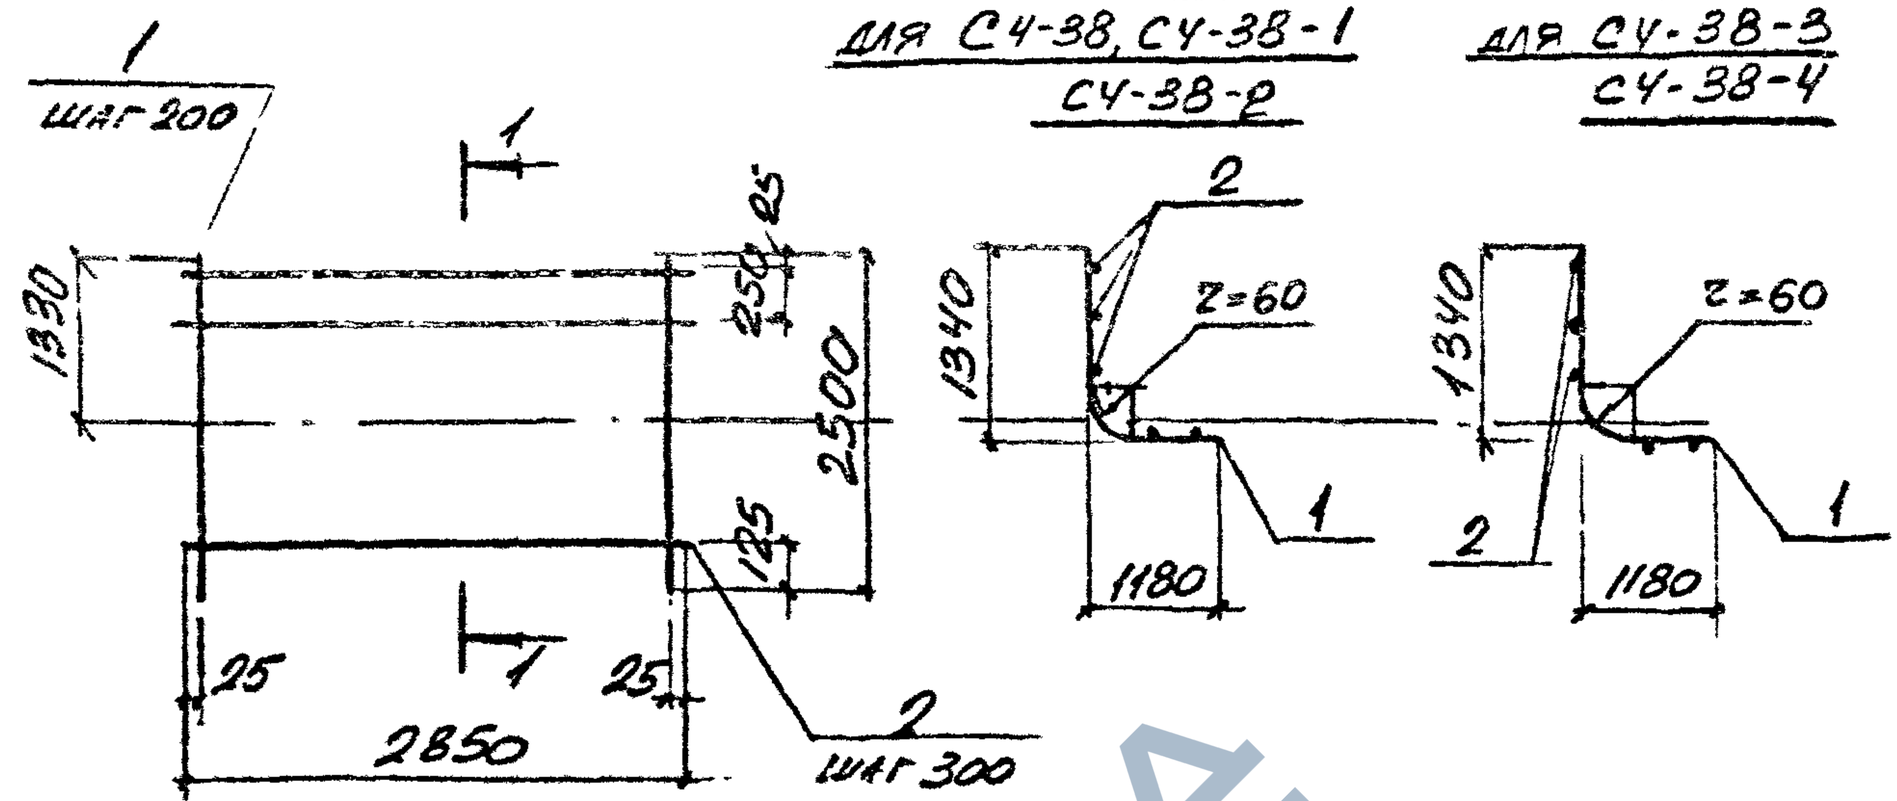


| Марка | Поз. | Наименование | Кол. | Масса ед., кг | Общая масса, кг |
|---|---|---|---|---|---|
| СЧ-38 | 1 | ф12АIII, ℓ=2500 | 15 | 2,22 | 39,0 |
| | 2 | ф6АI, ℓ=2850 | 9 | 0,63 | |
| СЧ-38-1 | 1 | ф14АIII, ℓ=2500 | 15 | 3,02 | 51,0 |
| | 2 | ф6АI, ℓ=2850 | 9 | 0,63 | |
| СЧ-38-2 | 1 | ф16АIII, ℓ=2500 | 15 | 3,95 | 64,9 |
| | 2 | ф6АI, ℓ=2850 | 9 | 0,63 | |
| СЧ-38-3 | 1 | ф18АIII, ℓ=2500 | 15 | 5,0 | 85,2 |
| | 2 | ф8АI, ℓ=2850 | 9 | 1,13 | |
| СЧ-38-4 | 1 | ф20АIII, ℓ=2500 | 15 | 6,17 | 102,7 |
| | 2 | ф8АI, ℓ=2850 | 9 | 1,13 | |

Арматура классов АIII, АI по ГОСТ 5781-82

Инв.№ подл. | Подпись и дата | Взам.инв.№

| | | |
|---|---|---|
| Нач.отд. | Бродский | |
| Н.контр. | Уманцева | |
| Гл.спец. | Коротецкий | |
| Рук.гр. | Чумакова | |
| Вед.инж. | Уманцева | |
| Ст.инж. | Гурович | |
| Провер. | Фомичев | |

3.006.1-2.87.3-64

Сетка СЧ-38

| Стадия | Лист | Листов |
|---|---|---|
| Р | | 1 |

Харьковский Промстройниипроект



https://zavodjbi.com/

https://zavodjbi.com/



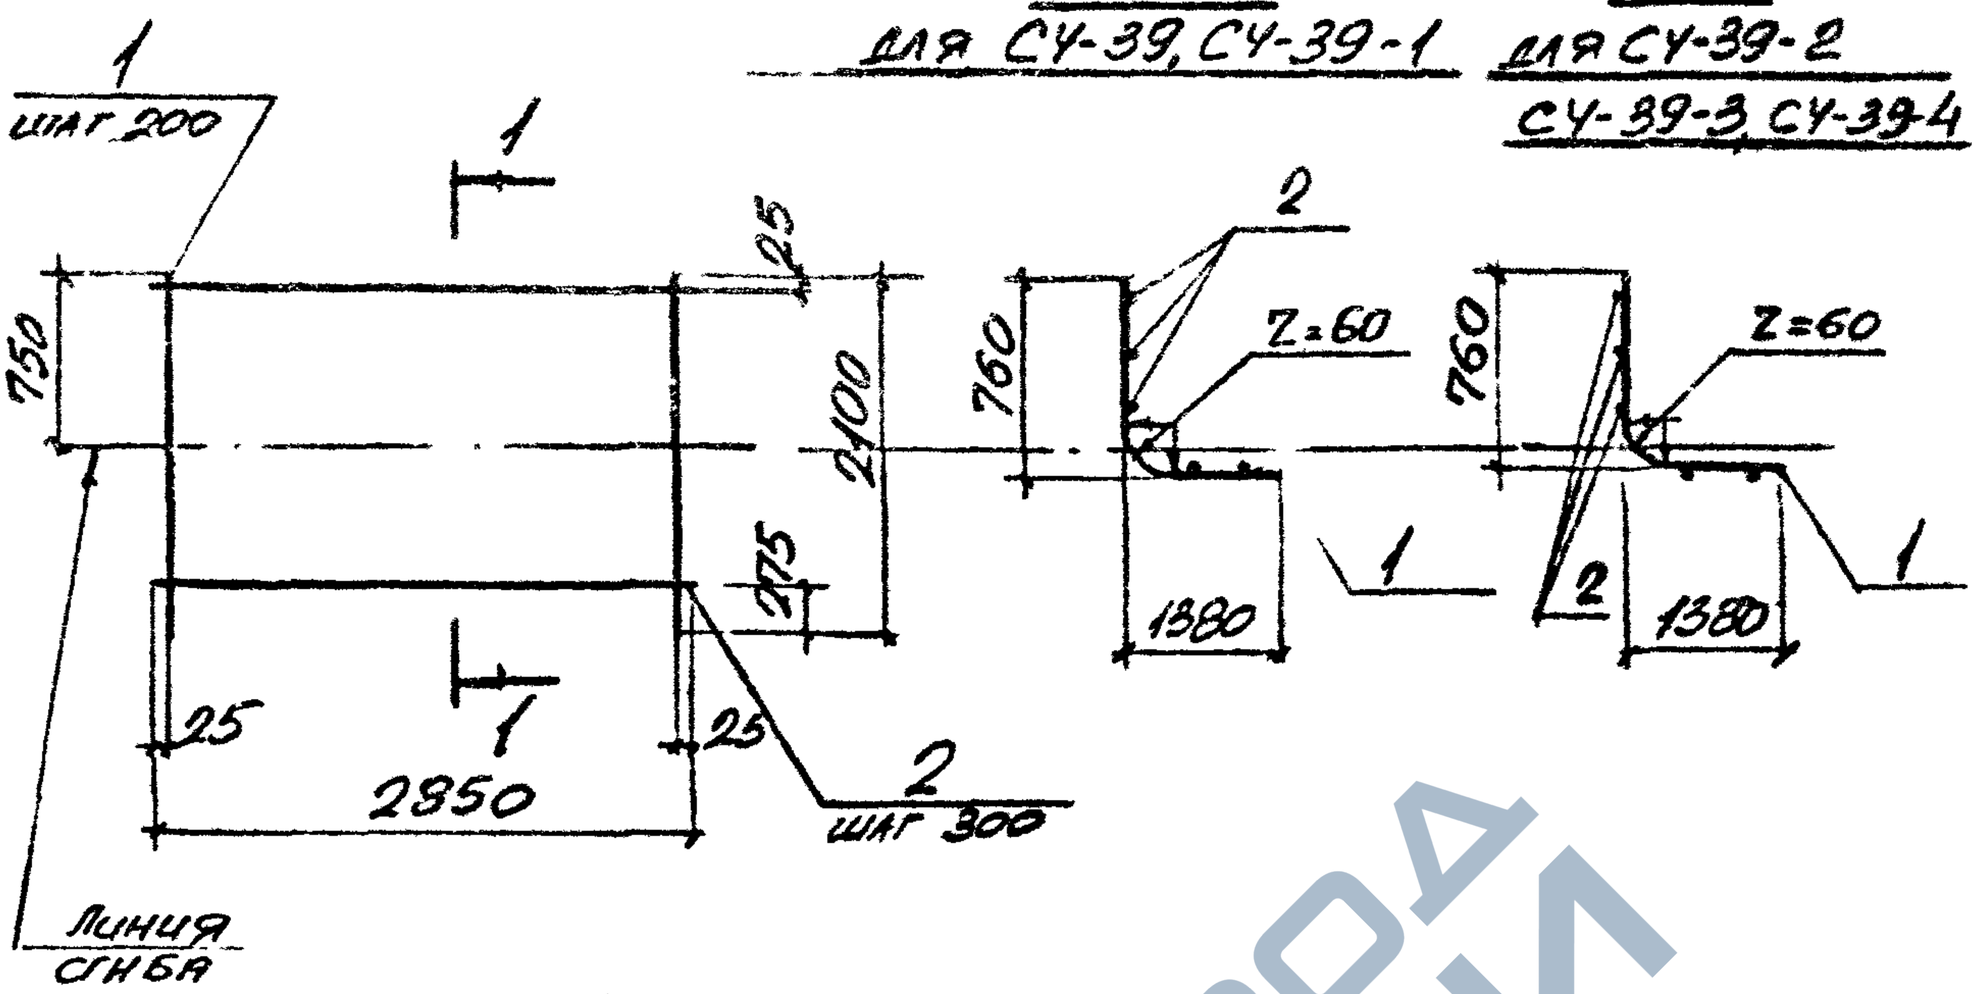


| Марка | Поз. | Наименование | Кол. | Масса ед., кг | Общая масса, кг |
|---|---|---|---|---|---|
| СУ-39 | 1 | ф10АIII, ℓ=2100 | 15 | 1.30 | 21,3 |
| | 2 | ф4Вр I, ℓ=2850 | 7 | 0,26 | |
| СУ-39-1 | 1 | ф12АIII, ℓ=2100 | 15 | 1.86 | 32,3 |
| | 2 | ф6АI, ℓ=2850 | 7 | 0.63 | |
| СУ-39-2 | 1 | ф12АIII, ℓ=2100 | 15 | 1,86 | 32,3 |
| | 2 | ф6АI, ℓ=2850 | 7 | 0,63 | |
| СУ-39-3 | 1 | ф16АIII, ℓ=2100 | 15 | 3,31 | 54,1 |
| | 2 | ф6АI, ℓ=2850 | 7 | 0.63 | |
| СУ-39-4 | 1 | ф18АIII, ℓ=2100 | 15 | 4.20 | 70,9 |
| | 2 | ф8АI, ℓ=2850 | 7 | 1.13 | |

Арматура классов А-III, А-I по Гост 5781-82
Арматура класса Вр-I по Гост 6727-80*

| | | | |
|---|---|---|---|
| Нач. отд. | Бродский | | |
| Н. контр. | Уманцева | | |
| Гл. спец. | Коротецкий | | |
| Рук. гр. | Чуракова | | |
| Сед. инж. | Уманцева | | |
| Ст. инж. | Гудрич | | |
| Провер. | Фомичев | | |

3.006.1-2.82.3-65

Сетка СУ-39

| Стадия | Лист | Листов |
|---|---|---|
| Р | | 1 |

Харьковский Промстройниипроект

Инв. № подл. | Подпись и дата | Взам. инв. №

22991-04 74

https://zavodjbi.com/

https://zavodjbi.com/



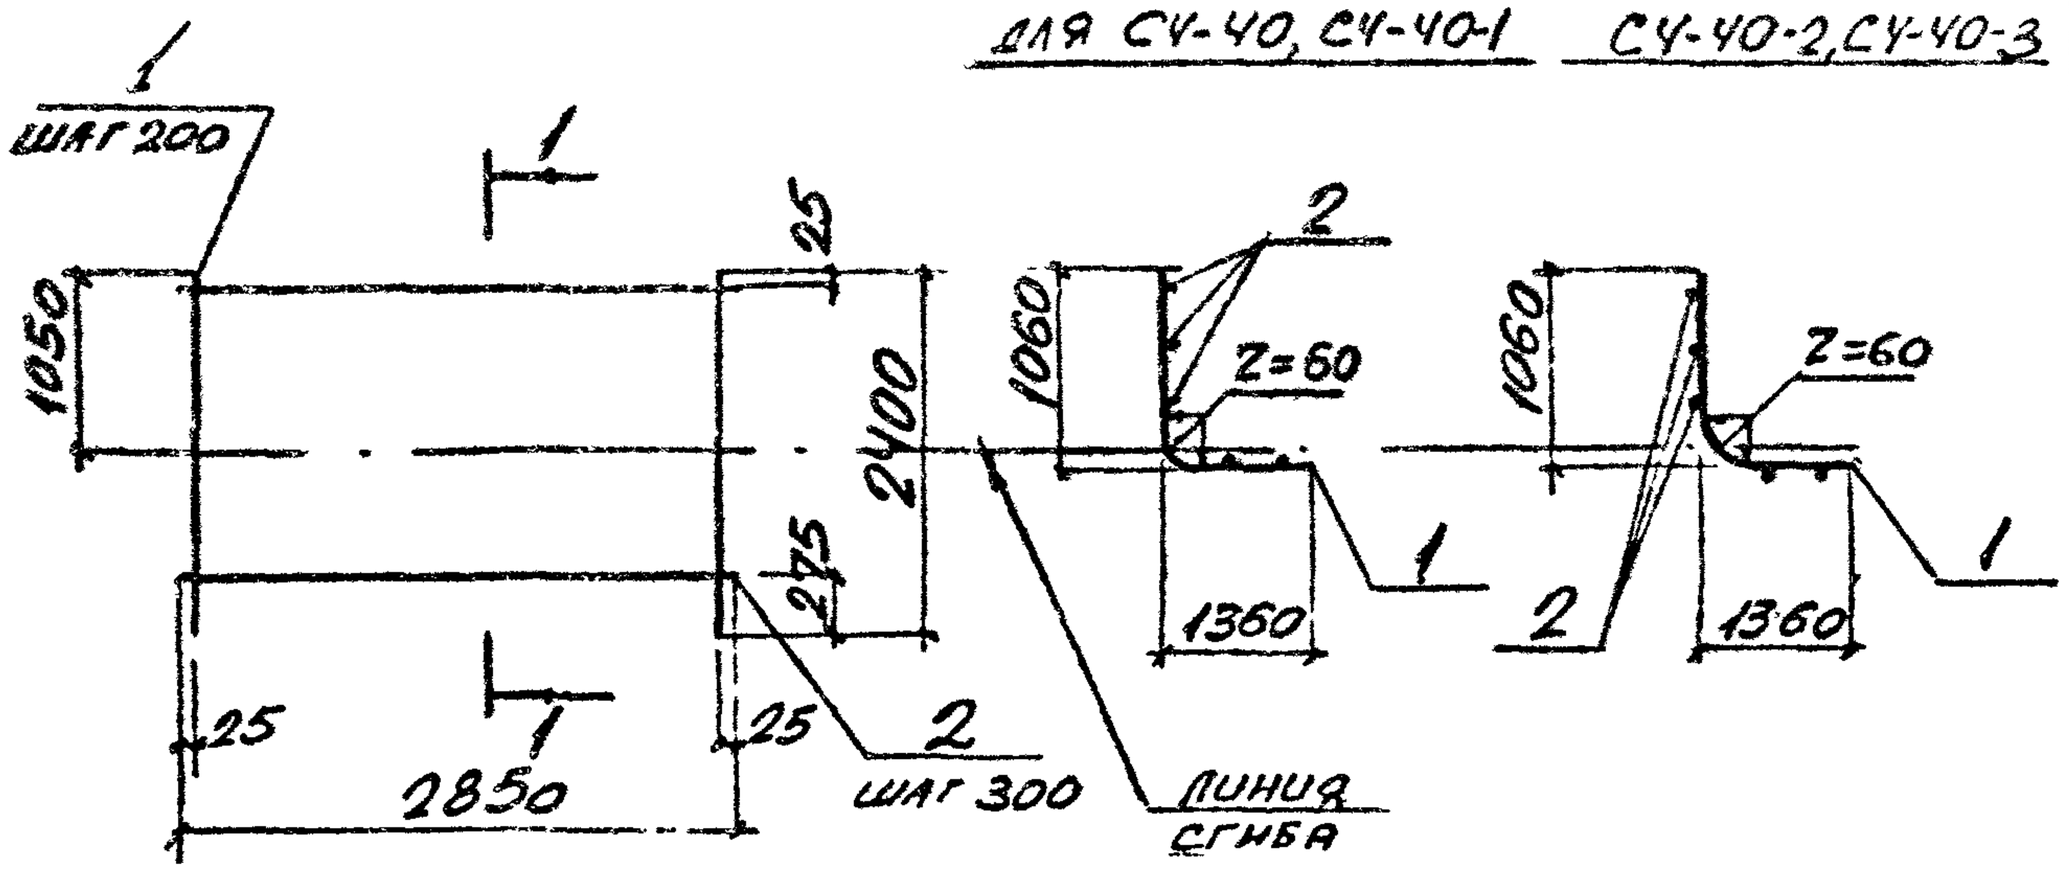


| Марка | Поз. | Наименование | Кол. | Масса ед., кг | Общая масса, кг |
|---|---|---|---|---|---|
| СЧ-40 | 1 | ф 12 AIII, ℓ = 2400 | 15 | 2,13 | 37,0 |
| | 2 | ф 6 AI, ℓ = 2850 | 8 | 0,63 | |
| СЧ-40-1 | 1 | ф 16 AIII, ℓ = 2400 | 15 | 3,79 | 61,9 |
| | 2 | ф 6 AI, ℓ = 2850 | 8 | 0,63 | |
| СЧ-40-2 | 1 | ф 18 AIII ℓ = 2400 | 15 | 4,80 | 81,0 |
| | 2 | ф 8 AI, ℓ = 2850 | 8 | 1,13 | |
| СЧ-40-3 | 1 | ф 20 AIII, ℓ = 2400 | 15 | 5,92 | 97,8 |
| | 2 | ф 8 AI, ℓ = 2850 | 8 | 1,13 | |

Арматура классов A-III, A-I по ГОСТ 5781-82

Инв. № подл. | Подпись и дата | Взам. инв. №

| | | | |
|---|---|---|---|
| Нач. отд. | Бродский | | |
| Н. контр. | Уманцева | | |
| Гл. спец. | Коротецкий | | |
| Рук. гр. | Чумакова | | |
| Авт. изд. | Уманцева | | |
| Ст. инж. | Гуробчу | | |
| Провер. | Фомичев | | |

3.006.1-2.87.3-66

Сетка СЧ-40

| Стадия | Лист | Листов |
|---|---|---|
| Р | | 1 |

Харьковский Промстройниипроект



https://zavodjbi.com/

https://zavodjbi.com/



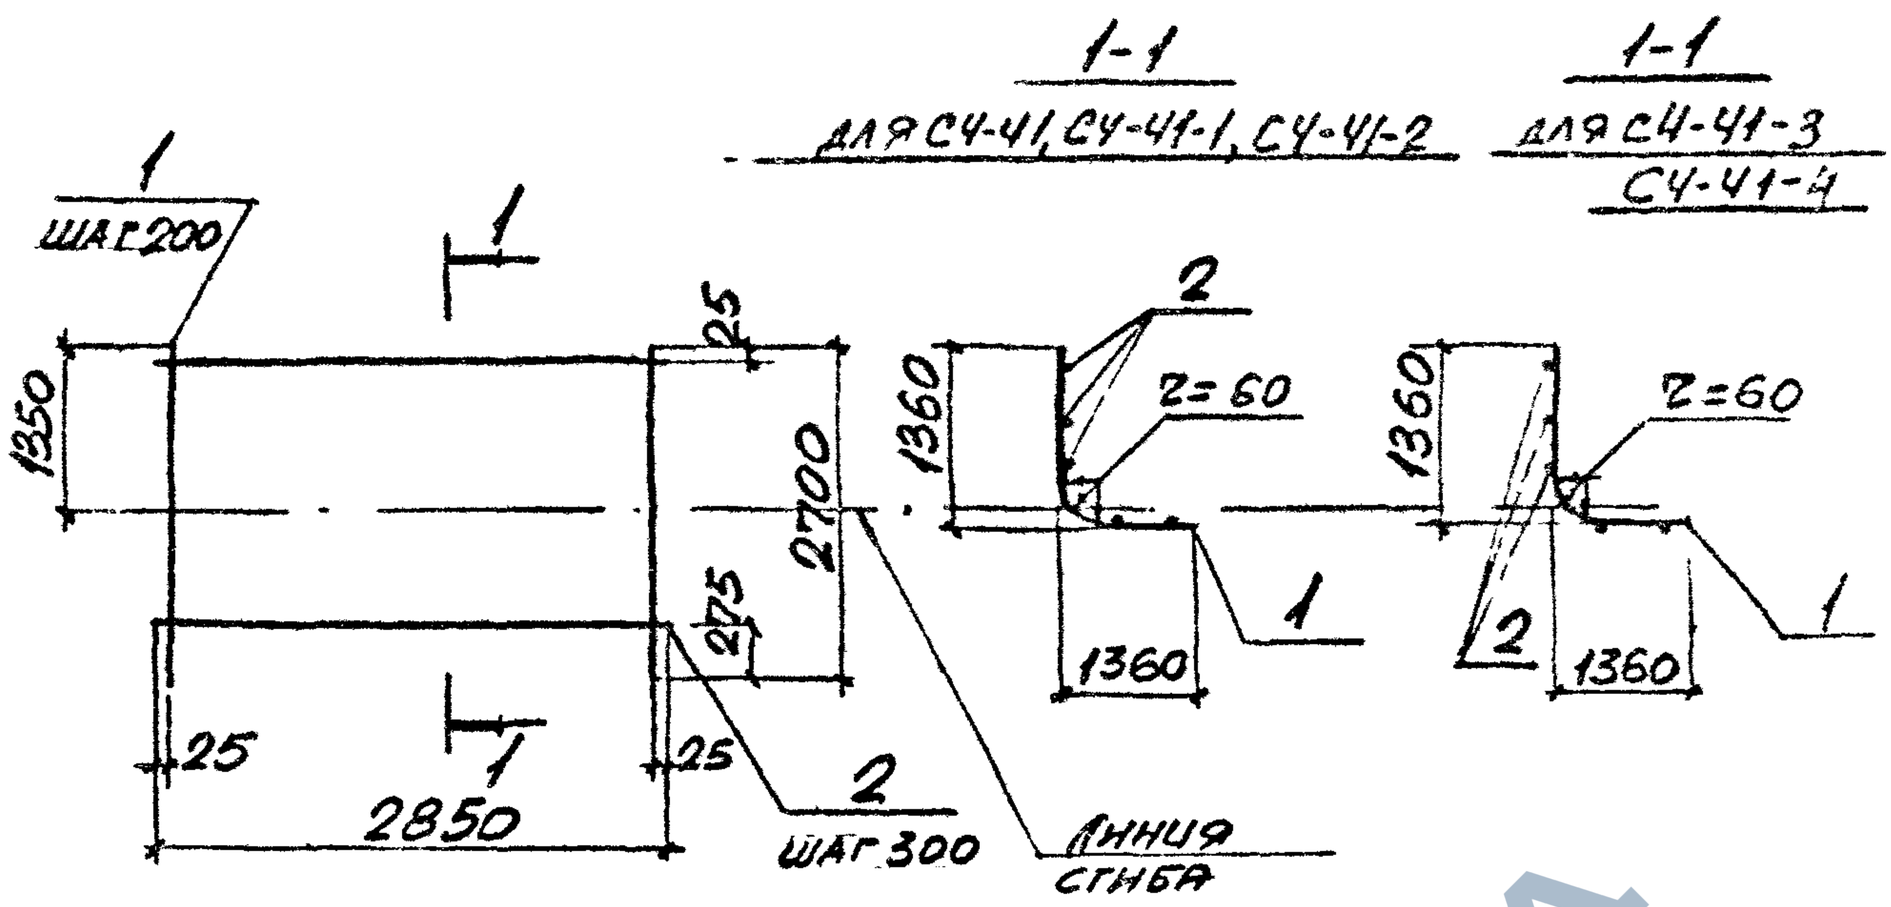


| Марка | Поз. | Наименование | Кол. | Масса ед., кг | Общая масса, кг |
|---|---|---|---|---|---|
| СЧ-41 | 1 | ф 12 AIII, ℓ = 2700 | 15 | 2,40 | 41,7 |
| | 2 | ф 6 AI, ℓ = 2850 | 9 | 0,63 | |
| СЧ-41-1 | 1 | ф 14 AIII, ℓ = 2700 | 15 | 3,26 | 54,6 |
| | 2 | ф 6 AI, ℓ = 2850 | 9 | 0,63 | |
| СЧ-41-2 | 1 | ф 16 AIII, ℓ = 2700 | 15 | 4,26 | 69,6 |
| | 2 | ф 6 AI, ℓ = 2850 | 9 | 0,63 | |
| СЧ-41-3 | 1 | ф 18 AIII, ℓ = 2700 | 15 | 5,40 | 91,2 |
| | 2 | ф 8 AI, ℓ = 2850 | 9 | 1,13 | |
| СЧ-41-4 | 1 | ф 20 AIII, ℓ = 2700 | 15 | 6,66 | 110,1 |
| | 2 | ф 8 AI, ℓ = 2850 | 9 | 1,13 | |

Арматура классов AIII, AI по ГОСТ 5781-82

Инв. № подл. | Подпись и дата | Взам. инв. №

| | | | |
|---|---|---|---|
| Нач. отд. | Бродский | | |
| Н. контр. | Уманцева | | |
| Гл. спец. | Протецкий | | |
| Рук. гр. | Чистякова | | |
| Вед. инж. | Уманцева | | |
| Ст. инж. | Гурович | | |
| Провер. | Фомичёв | | |

3.006.1-2.87.3-67

Сетка СЧ-41

| Стадия | Лист | Листов |
|---|---|---|
| Р | | 1 |

Харьковский Промстройниипроект



https://zavodjbi.com/

https://zavodjbi.com/



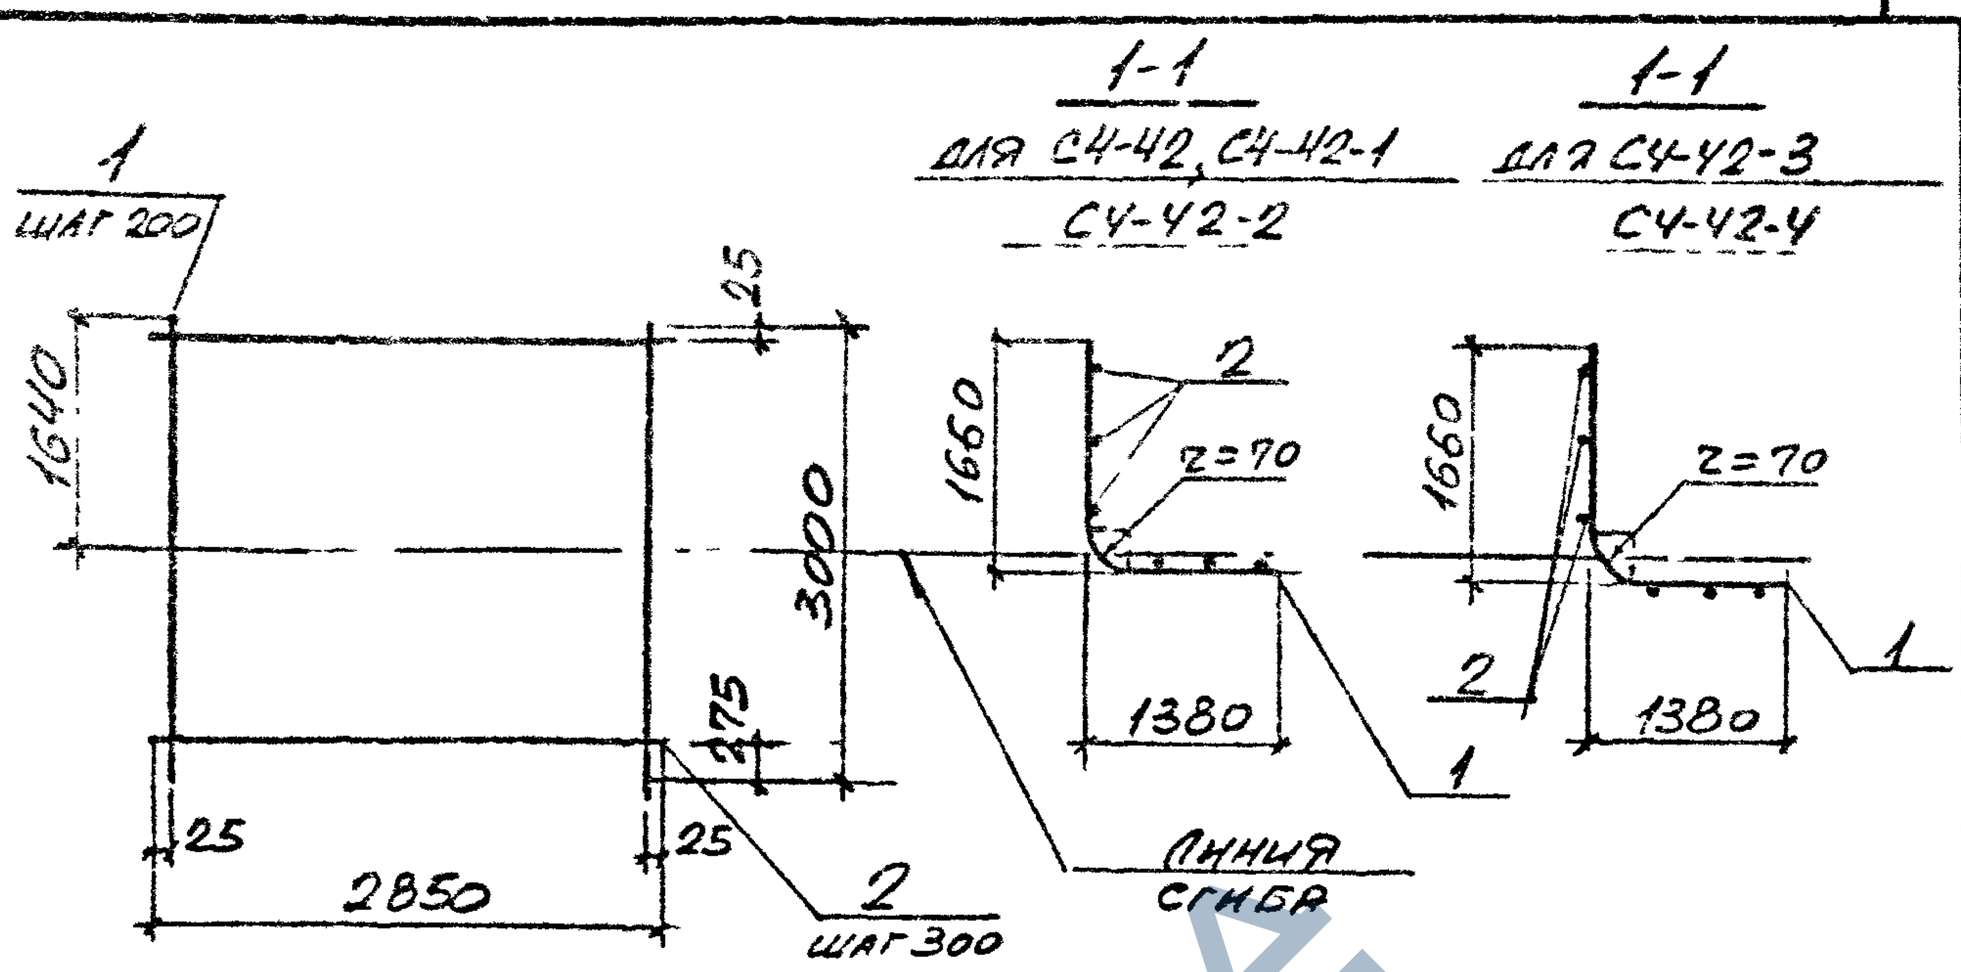


| Марка | Поз. | Наименование | Поз. | Масса ед., кг | Общая масса, кг |
|---|---|---|---|---|---|
| С4-42 | 1 | ф14 AIII, ℓ=3000 | 15 | 3.62 | 60,6 |
| | 2 | ф6 AI, ℓ=2850 | 10 | 0,63 | |
| С4-42-1 | 1 | ф16 AIII, ℓ=3000 | 15 | 4,73 | 77,3 |
| | 2 | ф6 AI, ℓ=2850 | 10 | 0,63 | |
| С4-42-2 | 1 | ф18 AIII, ℓ=3000 | 15 | 5,99 | 101,2 |
| | 2 | ф8 AI, ℓ=2850 | 10 | 1,13 | |
| С4-42-3 | 1 | ф20 AIII ℓ=3000 | 15 | 7,40 | 122,3 |
| | 2 | ф8 AI, ℓ=2850 | 10 | 1,13 | |
| С4-42-4 | 1 | ф22 AIII, ℓ=3000 | 15 | 8,95 | 145,6 |
| | 2 | ф8 AI, ℓ=2850 | 10 | 1,13 | |

Арматура классов AIII, AI по ГОСТ 5781-82

Инв. № подл. | Подпись и дата | Взам. инв. №

| | | |
|---|---|---|
| Нач. отд. | Бродский | |
| Н. контр. | Уманцева | |
| Гл. спец. | Гребенюк | |
| Гл. инж. | Гребенюк | |
| Ст. инж. | Гурьянч | |
| Проверил | Фомичев | |

3.006.1-2.87.3-68

Сетка С4-42

| Стадия | Лист | Листов |
|---|---|---|
| Р | | 1 |

Харьковский Промстройниипроект



Формат А4

https://zavodjbi.com/



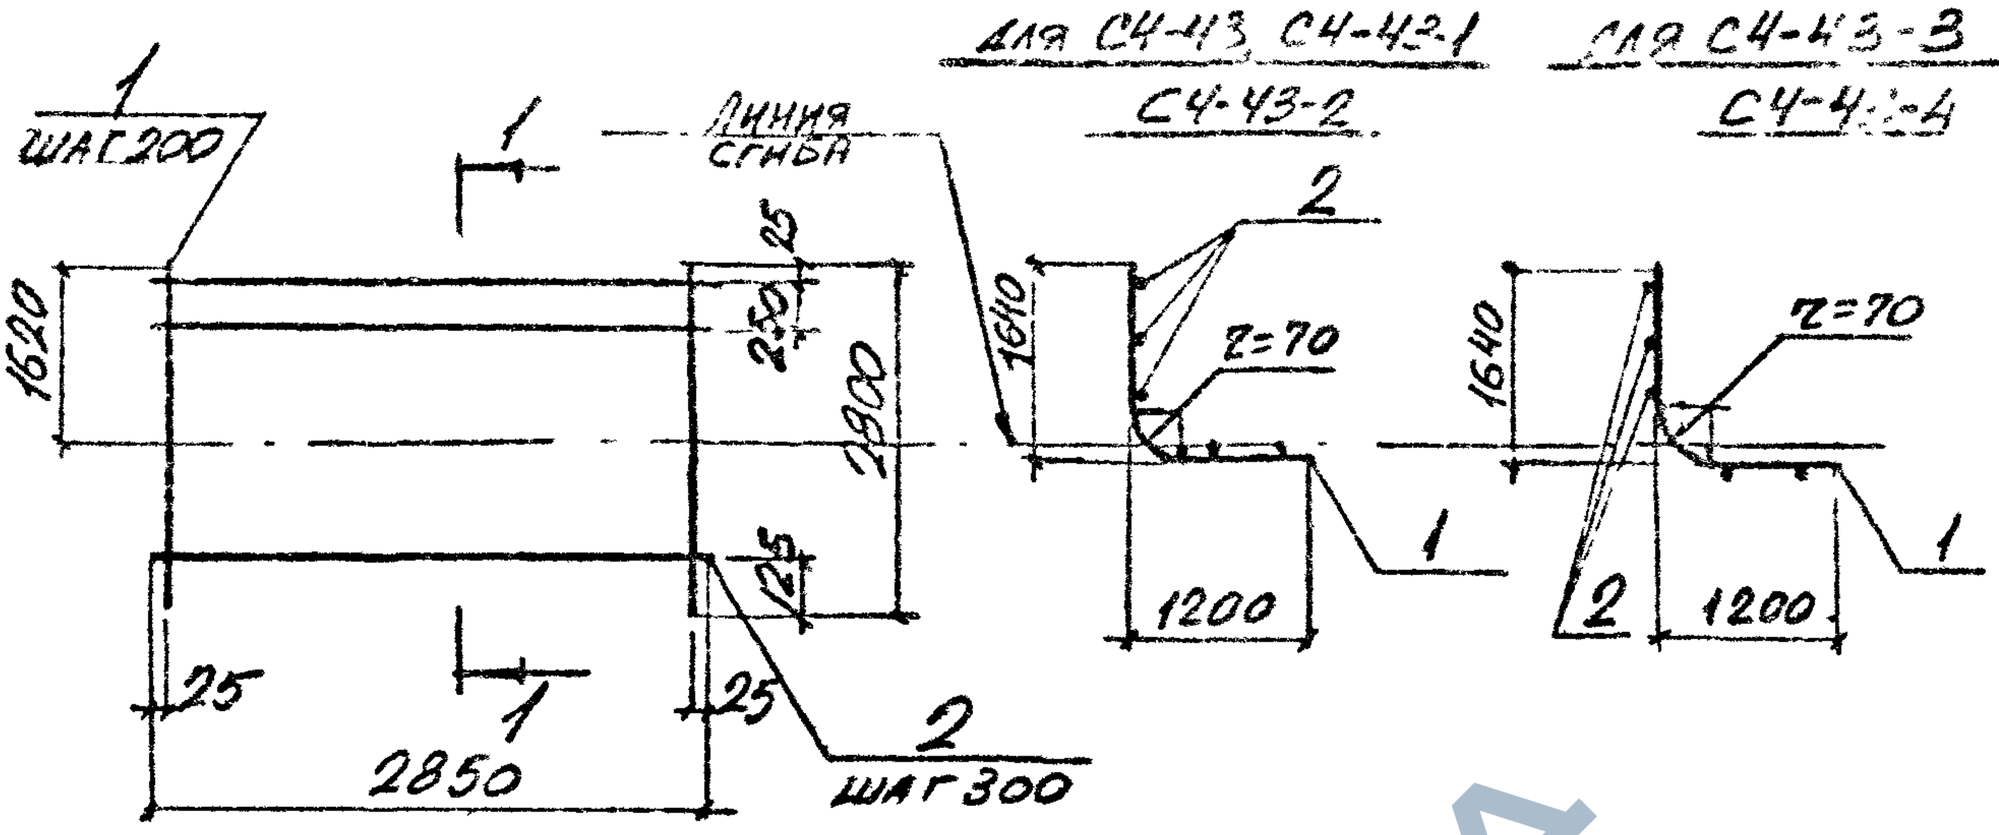


| Марка | Поз | Наименование | Кол. | Масса ед., кг | Общая масса, кг |
|---|---|---|---|---|---|
| СЧ-43 | 1 | ф14АIII, ℓ=2800 | 15 | 3,38 | 57,0 |
| | 2 | ф6АI, ℓ=2850 | 10 | 0,63 | |
| СЧ-43-1 | 1 | ф16АIII, ℓ=2800 | 15 | 4,42 | 72,6 |
| | 2 | ф6АI, ℓ=2850 | 10 | 0.63 | |
| СЧ-43-2 | 1 | ф18АIII, ℓ=2800 | 15 | 5,59 | 95,2 |
| | 2 | ф8АI, ℓ=2850 | 10 | 1,13 | |
| СЧ-43-3 | 1 | ф20АIII, ℓ=2800 | 15 | 6,90 | 114,8 |
| | 2 | ф8АI, ℓ=2850 | 10 | 1,13 | |
| СЧ-43-4 | 1 | ф22АIII, ℓ=2800 | 15 | 8,36 | 136,7 |
| | 2 | ф8АI, ℓ=2850 | 10 | 1,13 | |

Арматура классов А-III, А-I по ГОСТ 5781-82

| | | | | | | |
|---|---|---|---|---|---|---|
| Нач. отд. | Бродский | | | 3.006.1-2.87.3-69 | | |
| Н. контр. | Умянцева | | | | | |
| Гл. спец. | Коротецкий | | | | | |
| Рук. гр. | Чумакова | | | Сетка СЧ-43 | Стадия | Лист | Листов |
| Сер. инж. | Умянцева | | | | Р | | 1 |
| Ст. инж. | Гуровец | | | | Харьковский Промстройниипроект | | |
| Провер. | Фомичев | | | | | | |

Инв. № подл. | Подпись и дата | Взам. инв. №

22991-04 78

Формат А4

https://zavodjbi.com/

https://zavodjbi.com/



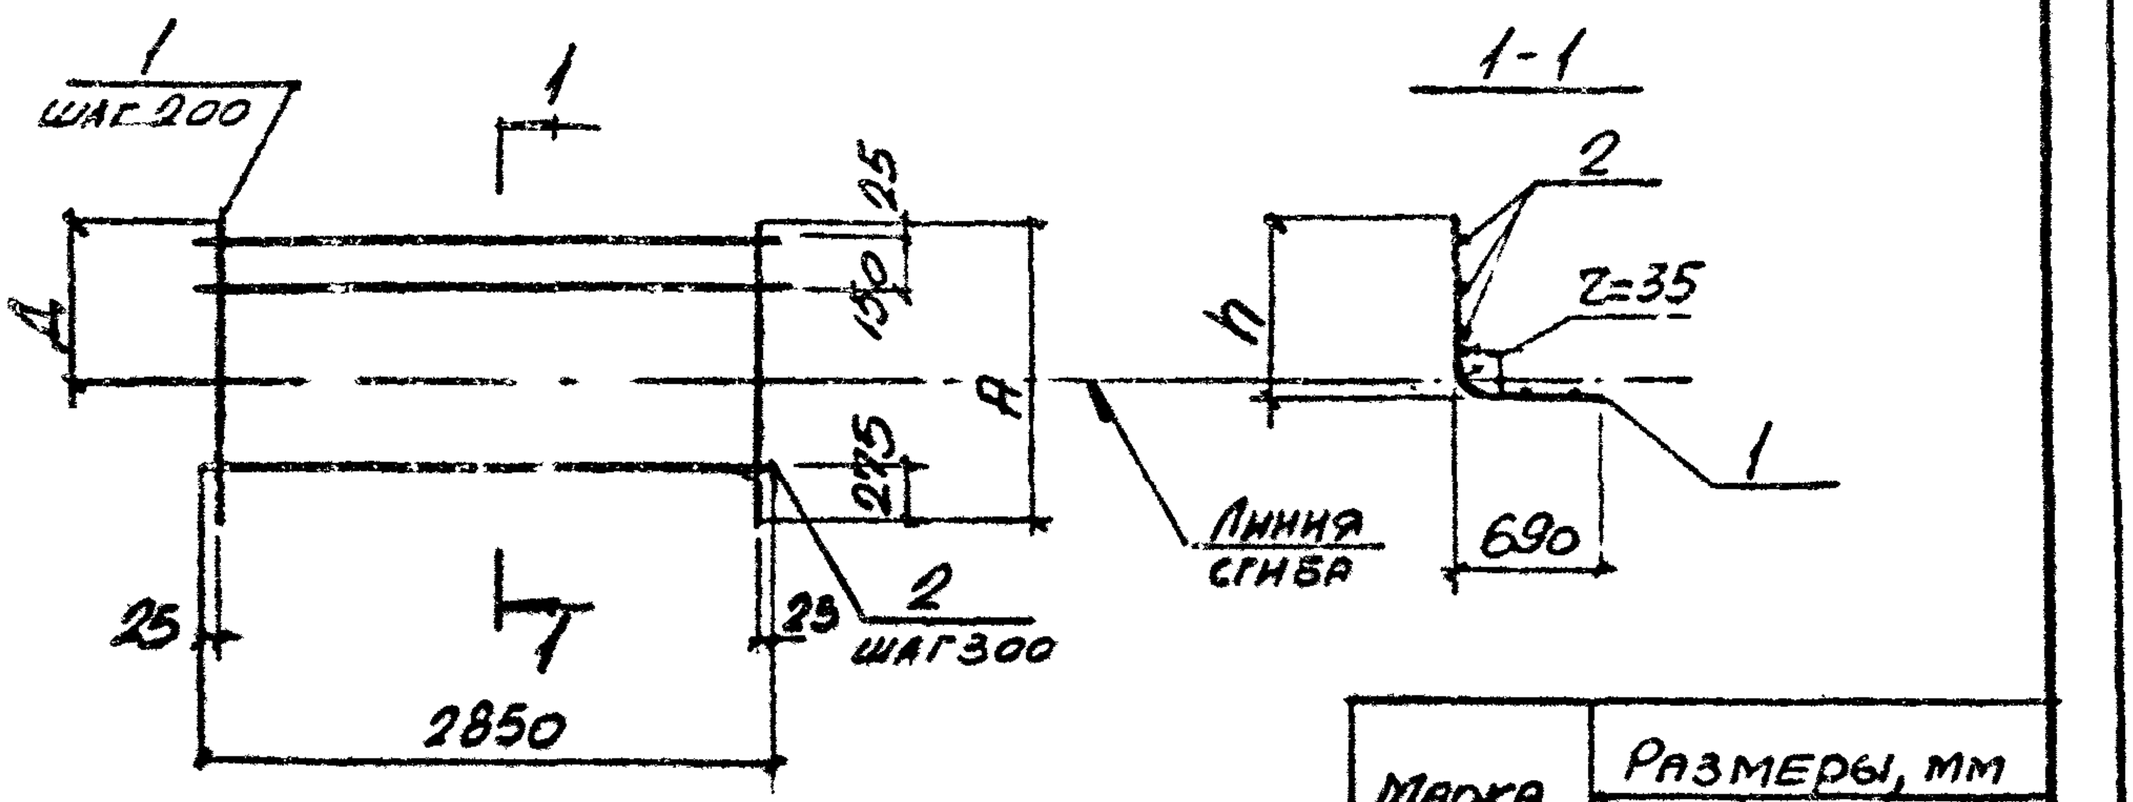


| Марка | Размеры, мм | | |
|---|---|---|---|
| | А | Д | h |
| С4-44 | 1650 | 965 | 970 |
| С4-45 | 1950 | 1265 | 1270 |

| Марка | Поз | Наименование | Кол. | Масса ед., кг | Общая масса, кг |
|---|---|---|---|---|---|
| С4-44 | 1 | ф12АШ, ℓ=1650 | 15 | 1,47 | 25,8 |
| | 2 | ф6АI, ℓ=2850 | 6 | 0,63 | |
| С4-45 | 1 | ф12АШ, ℓ=1950 | 15 | 1,73 | 30,4 |
| | 2 | ф6АI, ℓ=2850 | 7 | 0,63 | |

Арматура классов А-III, А-I по ГОСТ 5781-82

Инв.№ подл. | Подпись и дата | Взам.инв.№

| | | | |
|---|---|---|---|
| Нач.отд. | Бродский | | 3.006.1-2.87.3-70 |
| Н.контр. | Умаклеса | | |
| Гл.спец. | Коротецкий | | |
| Рук.гр. | Чижакова | | Сетка С4-44, С4-45 |
| Вед.инж. | Умаклеса | | Стадия Р; Лист; Листов 1 |
| Ст.инж. | Гуробину | | Харьковский Промстройниипроект |
| Провер. | Фомичев | | |

https://zavodjbi.com/



## Сетка С4-46

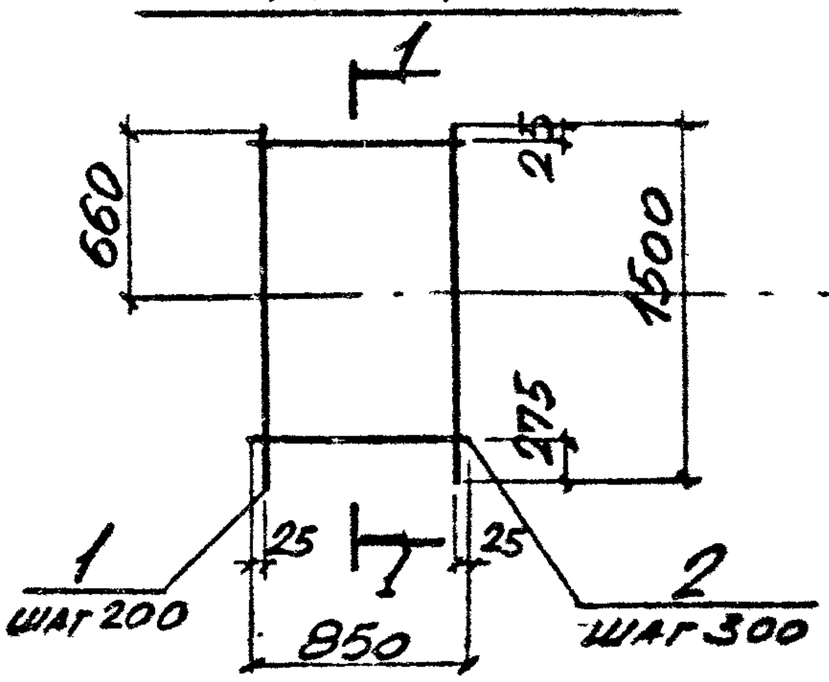


## 1-1

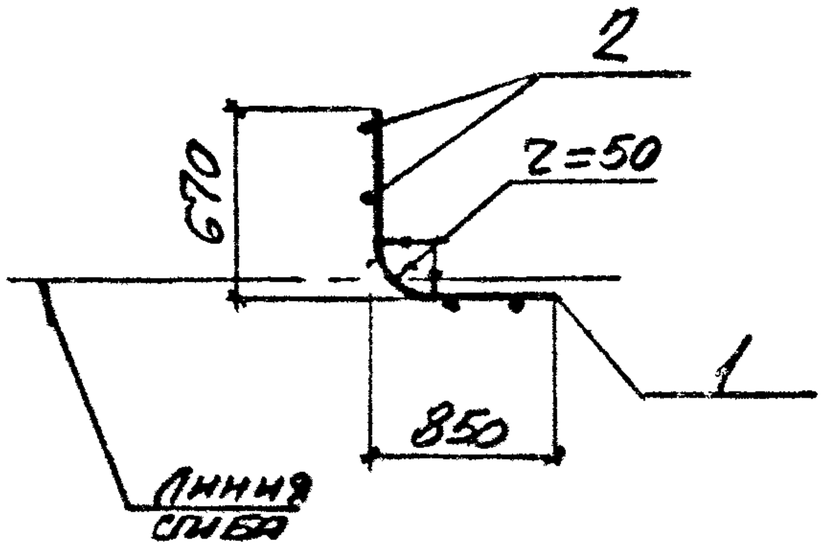


## Сетка С4-47

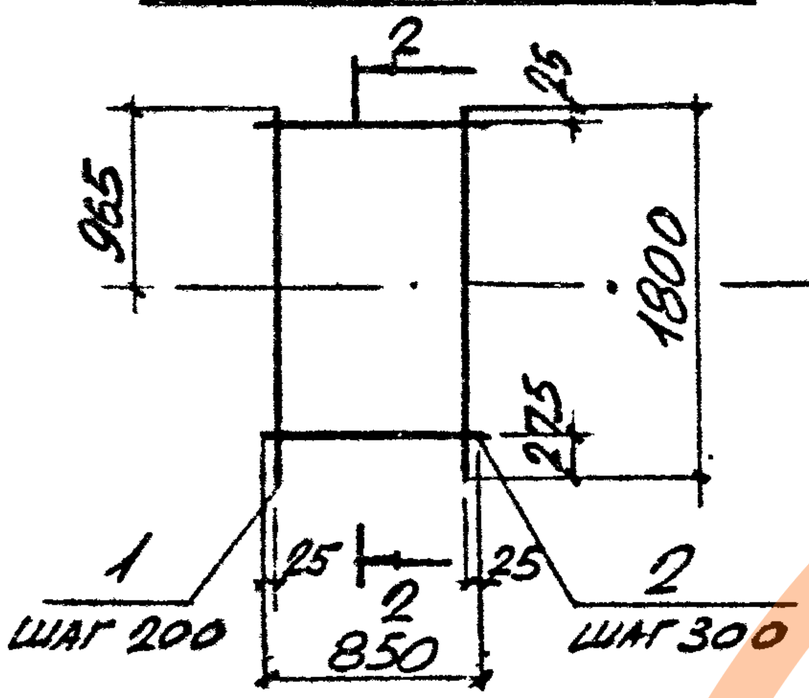


## 2-2

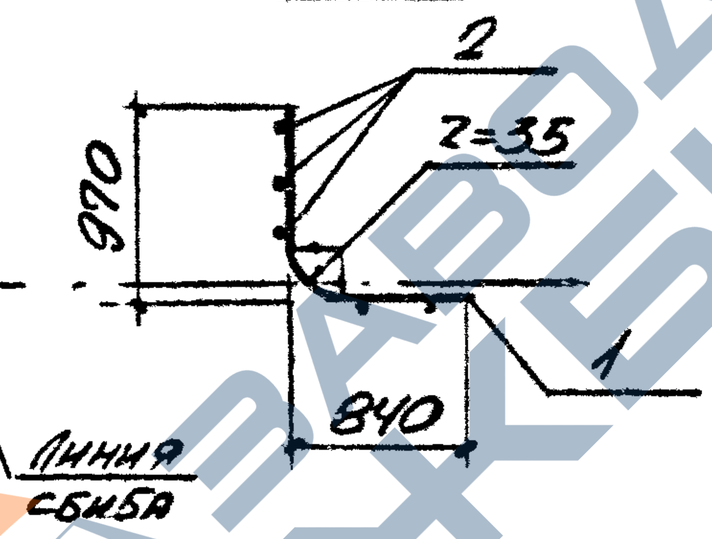


| Марка | Поз | Наименование | Кол. | Масса ед., кг | Общая масса, кг |
|---|---|---|---|---|---|
| С4-46 | 1 | ф3 Вр I, ℓ = 1500 | 5 | 0,08 | 1,4 |
| | 2 | ф6 A I, ℓ = 850 | 5 | 0,19 | |
| С4-47 | 1 | ф3 Вр I, ℓ = 1800 | 5 | 0,09 | 1,6 |
| | 2 | ф6 A I, ℓ = 850 | 6 | 0,19 | |

Арматура класса A-I по ГОСТ 5781-82
Арматура класса Вр-I по ГОСТ 6727-80*

| | | | |
|---|---|---|---|
| Нач. отд. | Бродский | | |
| Н. контр. | Уманцева | | |
| Гл. спец. | Коротецкий | | |
| Рук. гр. | Чумакова | | |
| Вед. инж. | Уманцева | | |
| Ст. инж. | Гурович | | |
| Провер. | Фомичёв | | |

3.006.1-2.87.3-71

Сетка С4-46, С4-47.

| Стадия | Лист | Листов |
|---|---|---|
| Р | | 1 |

Харьковский Промстройниипроект

Инв. № подл. | Подпись и дата | Взам. инв. №

22991-04 80 Формат А4

https://zavodjbi.com/

https://zavodjbi.com/



## Сетка С4-48

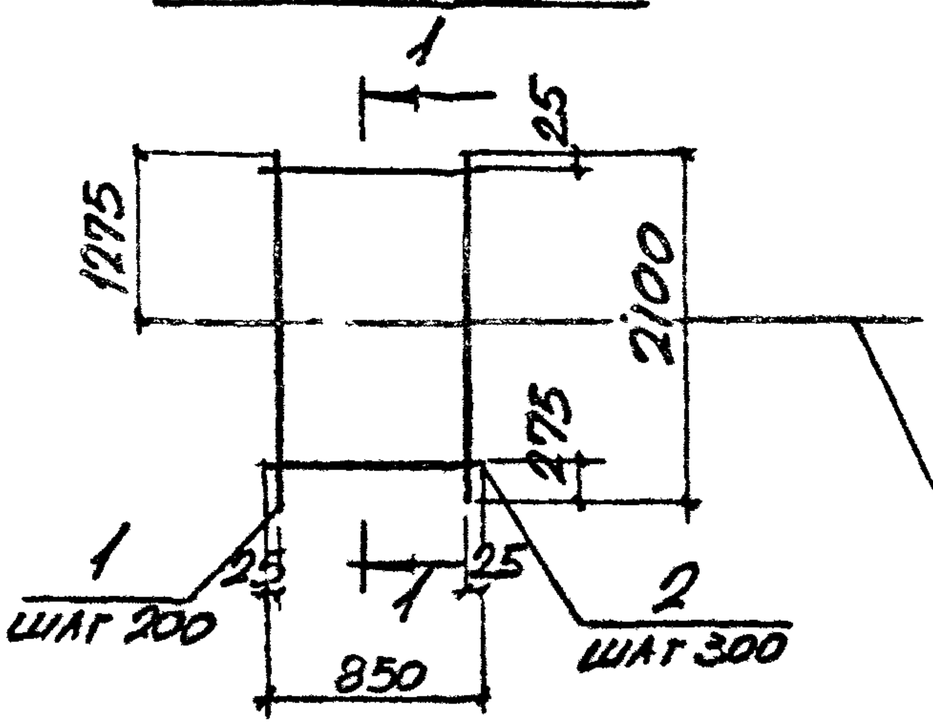


## 1-1

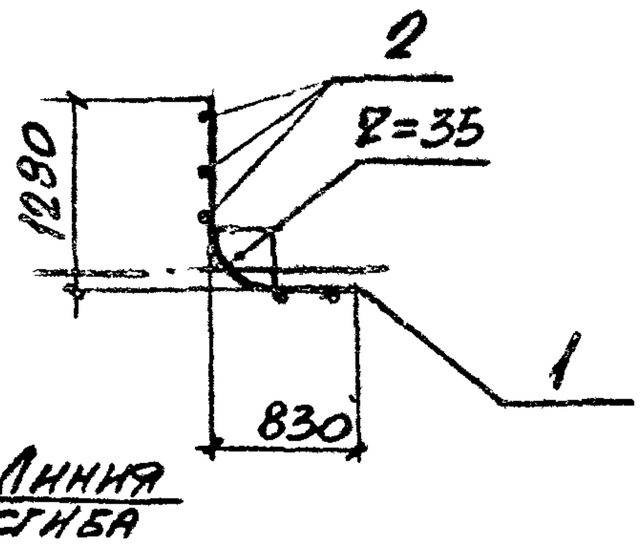


## Сетка С4-49

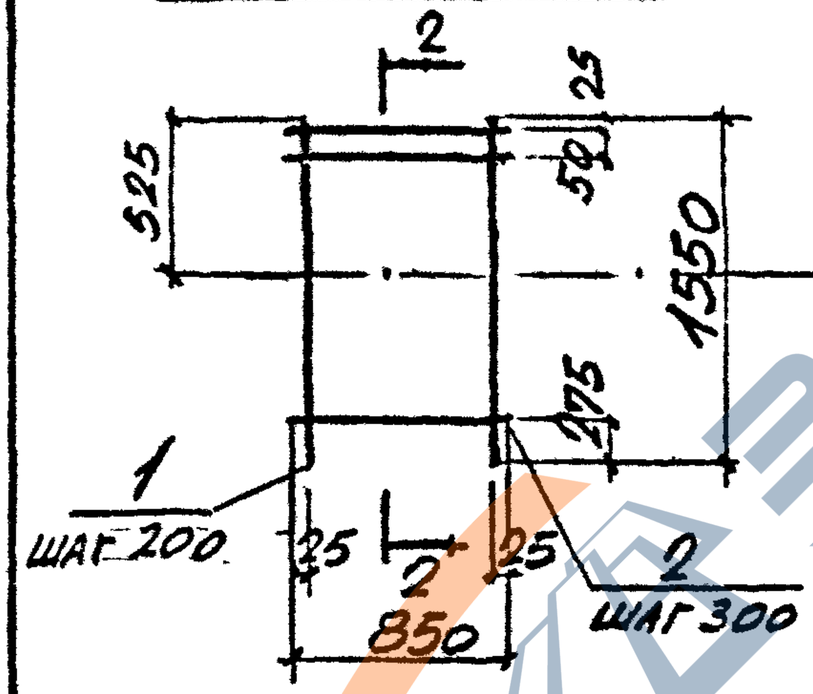


## 2-2

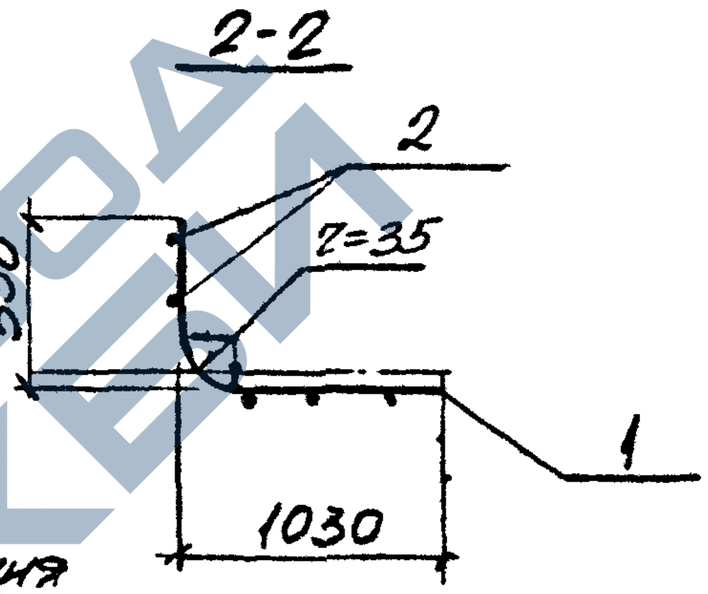


| Марка | Поз. | Наименование | Кол. | Масса ед., кг | Общая масса, кг |
|---|---|---|---|---|---|
| С4-48 | 1 | ф3ВрI, ℓ = 2100 | 5 | 0,11 | 1,9 |
| | 2 | ф6АI, ℓ = 850 | 7 | 0,19 | |
| С4-49 | 1 | ф3ВрI, ℓ = 1550 | 5 | 0,08 | 1,5 |
| | 2 | ф6АI, ℓ = 850 | 6 | 0,19 | |

Арматура класса AI по ГОСТ 5781-82
Арматура класса BpI по ГОСТ 6727-80*

| | | | |
|---|---|---|---|
| Нач. отд. | Бродский | | |
| Н. контр. | Уманцева | | |
| Гл. спец. | Кофотецкий | | |
| Рук. гр. | Чупакова | | |
| Вед. инж. | Уманцева | | |
| Ст. инж. | Гуровиу | | |
| Провер. | Фомичев | | |

3.006.1-2.87.3-72

Сетка С4-48, С4-49

| Стадия | Лист | Листов |
|---|---|---|
| Р | | 1 |

Харьковский Промстройниипроект

Инв. № подл. | Подпись и дата | Взам. инв. №



https://zavodjbi.com/

https://zavodjbi.com/



## Сетка С4-50

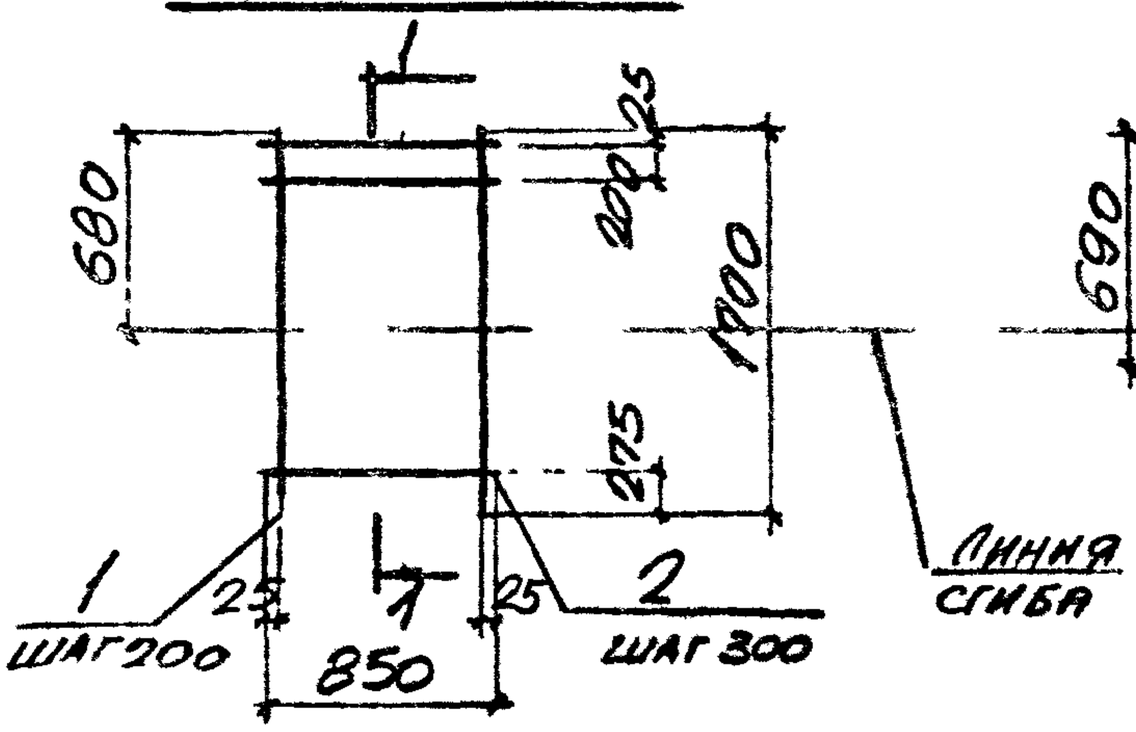


## 1-1

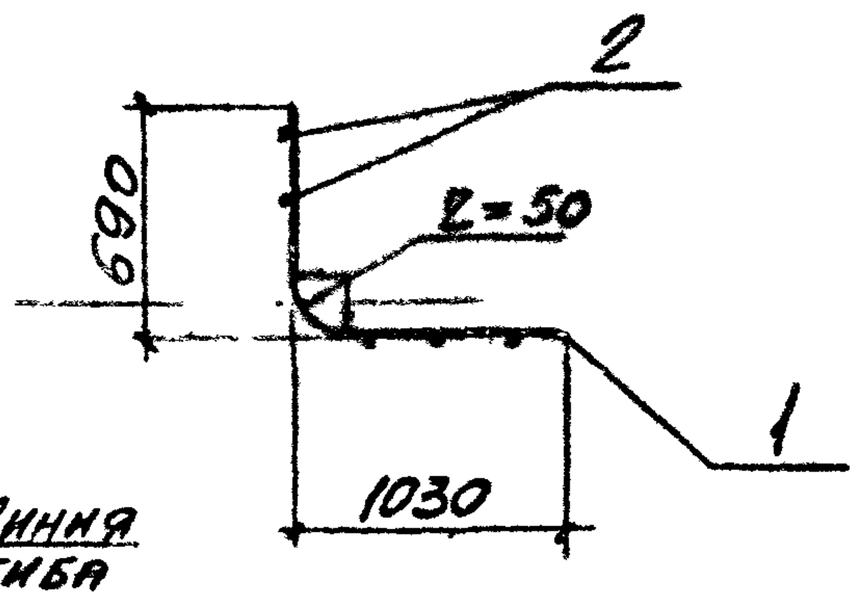


## Сетка С4-51

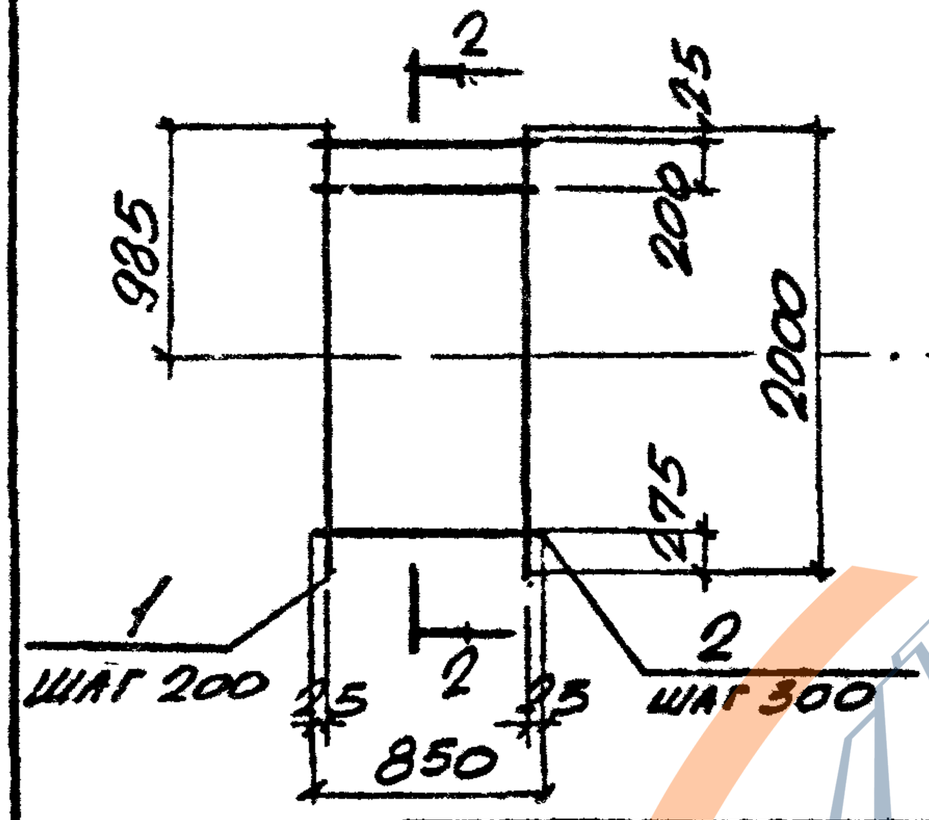


## 2-2

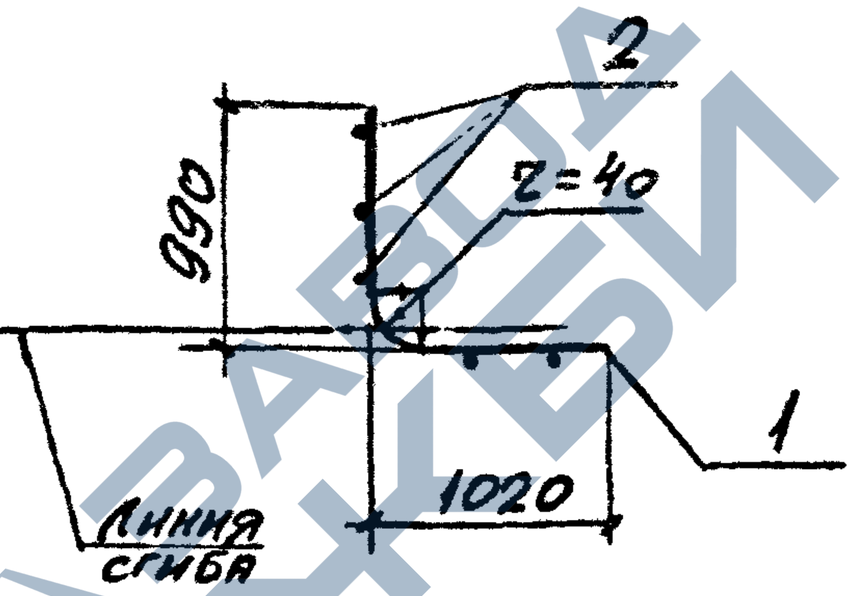


| Марка | Поз | Наименование | | Кол. | Масса ед., кг | Общая масса, кг |
|---|---|---|---|---|---|---|
| С4-50 | 1 | ф3 Вр I | l = 1700 | 5 | 0,09 | 1,6 |
| | 2 | ф6 AI, | l = 850 | 6 | 0,19 | |
| С4-51 | 1 | ф3 Вр I | l = 2000 | 5 | 0,10 | 1,8 |
| | 2 | ф6 AI, | l = 850 | 7 | 0,19 | |

Арматура класса AI по ГОСТ 5781-82
Арматура класса Вр I по ГОСТ 6727-80*

| | | | |
|---|---|---|---|
| Нач. отд. | Бродский | | |
| Н. контр. | Уманцева | | |
| Гл. спец. | Коротецкий | | |
| Рук. гр. | Чумакова | | |
| Вед. инж. | Уманцева | | |
| Ст. инж. | Гурович | | |
| Провер. | Фомичев | | |

3.006.1-2.87.3-73

Стадия Р | Лист | Листов 1

Сетка С4-50, С4-51

Харьковский Промстройниипроект

Инв. № подл. | Подпись и дата | Взам. инв. №

22991-04 82

Формат А4

https://zavodjbi.com/

https://zavodjbi.com/



## Сетка С4-52

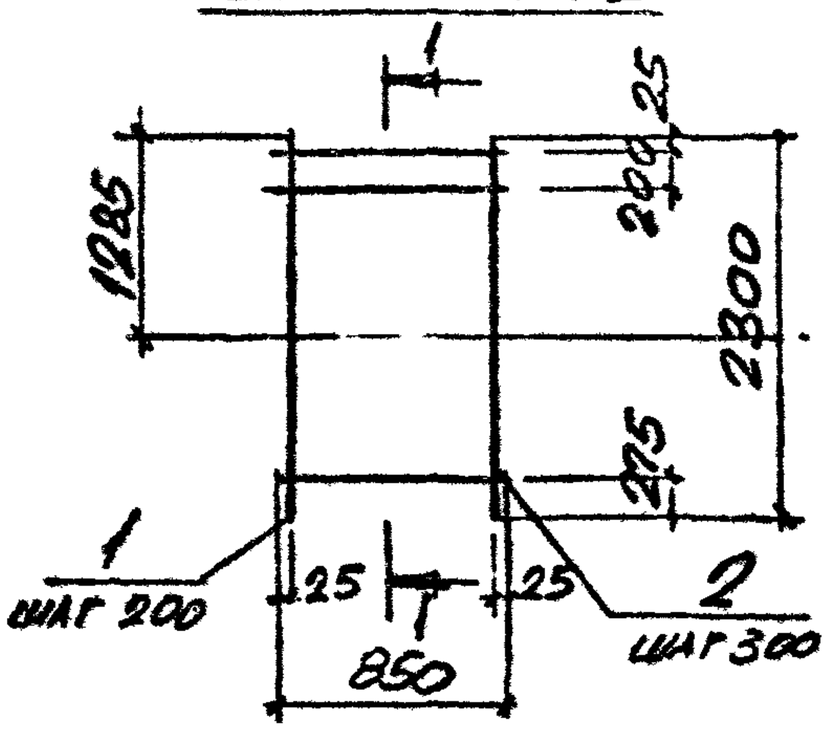


## 1-1

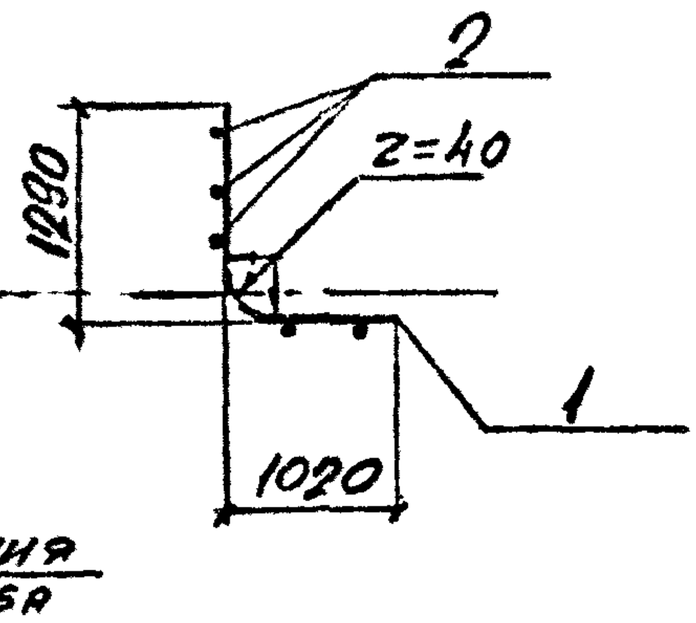


## Сетка С4-53

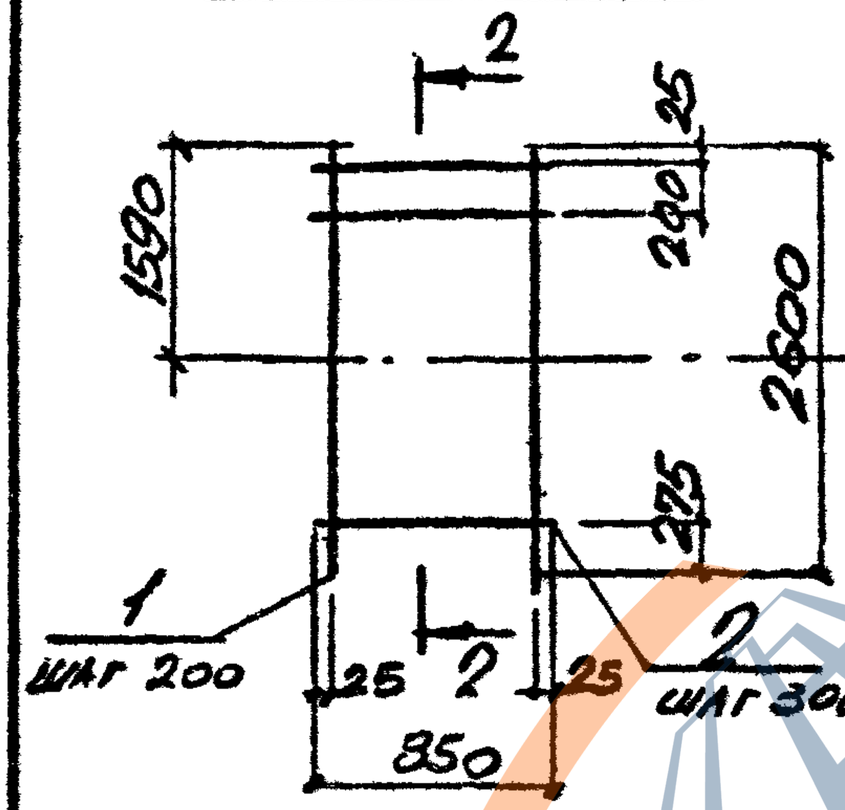


## 2-2

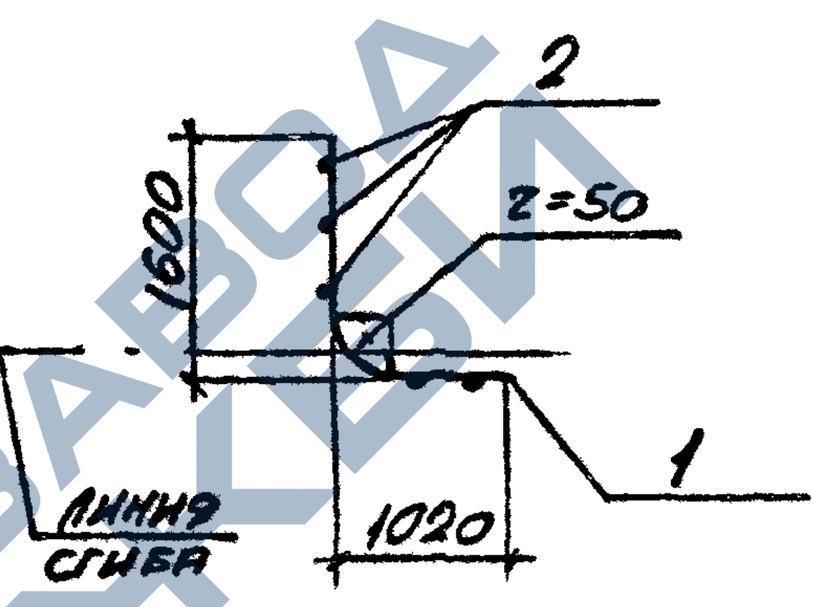


| Марка | Поз. | Наименование | Кол. | Масса ед. кг | Общая масса, кг |
|---|---|---|---|---|---|
| С4-52 | 1 | ф3ВрI, ℓ = 2300 | 5 | 0,12 | 2,1 |
| | 2 | ф6АI, ℓ = 850 | 8 | 0,19 | |
| С4-53 | 1 | ф3ВрI ℓ = 2600 | 5 | 0,13 | 2,4 |
| | 2 | ф6АI, ℓ = 850 | 9 | 0,19 | |

Арматура класса А-I по ГОСТ 5781-82
Арматура класса Вр-I по ГОСТ 6727-80*

Инв.№ подл. | Подпись и дата | Взам. инв. №

| | | | |
|---|---|---|---|
| Нач. отд. | Бродский | | 3.006.1-2.87.3-74 |
| Н. контр. | Уманцева | | |
| Гл. спец. | Коротецкий | | |
| Рук. гр. | Чумакова | | Стадия: Р; Лист: ; Листов: 1 |
| Вед. инж. | Уманцева | | Сетка С4-52, С4-53 |
| Ст. инж. | Гуровчу | | Харьковский Промстройниипроект |
| Провер. | Фотиичев | | |

22991-04 83

Формат А4

https://zavodjbi.com/

https://zavodjbi.com/



## Сетка С4-54

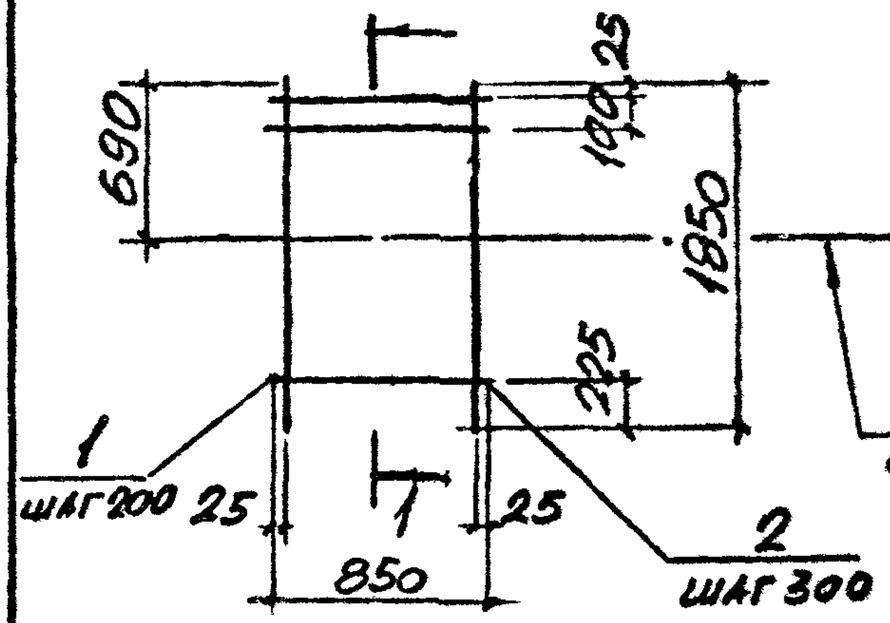


## 1-1

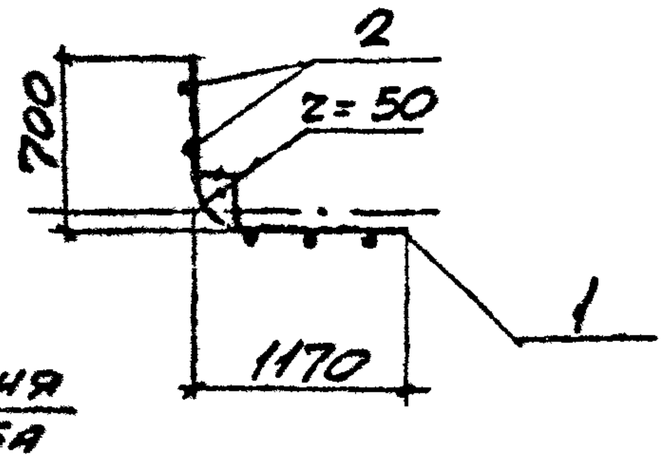


## Сетка СУ-55

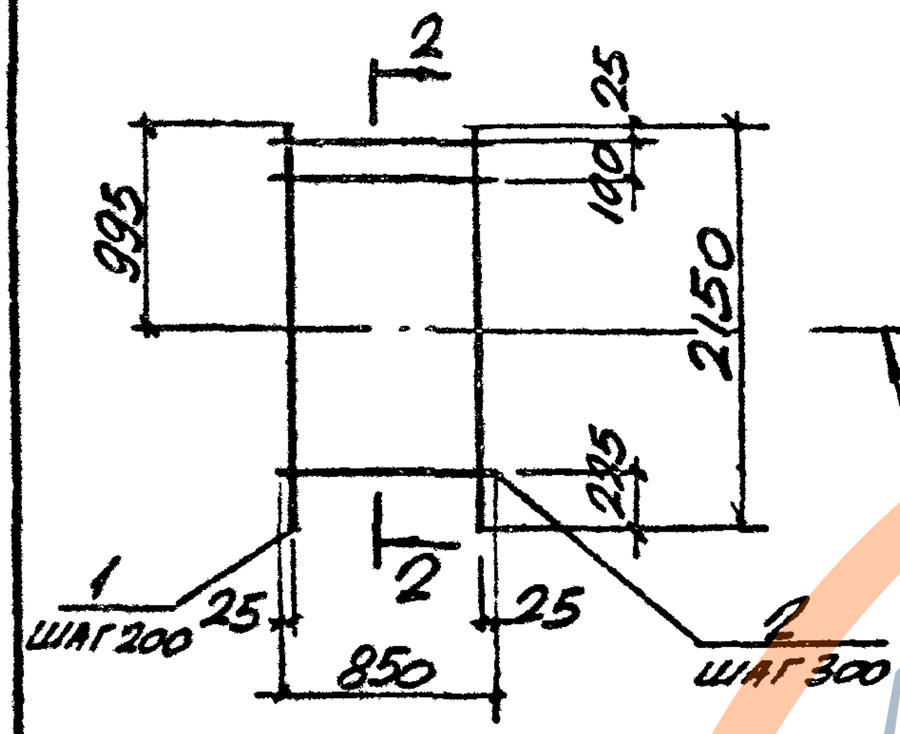


## 2-2

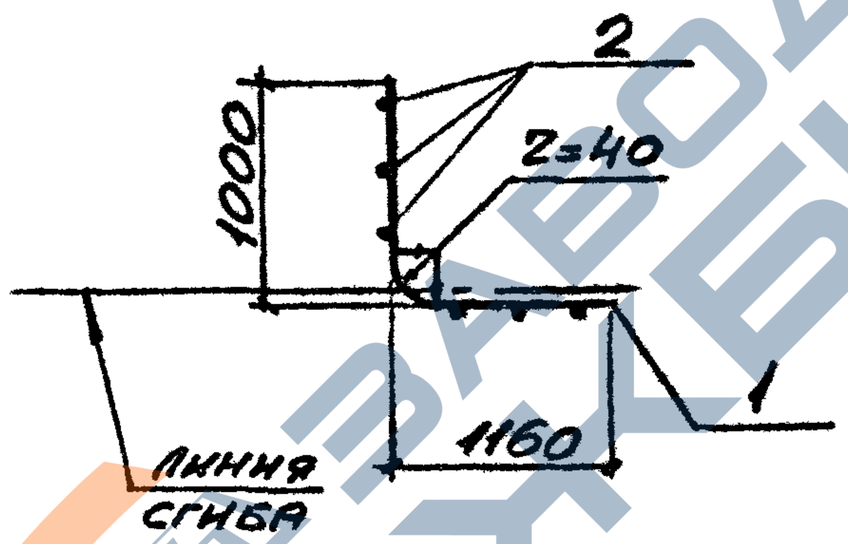


| Марка | Поз | Наименование | Кол. | Масса ед., кг | Общая масса, кг |
|---|---|---|---|---|---|
| С4-54 | 1 | ф 3Вр I, ℓ = 1850 | 5 | 0,09 | 1,8 |
| | 2 | ф 6А I, ℓ = 850 | 7 | 0,19 | |
| СУ-55 | 1 | ф 3Вр I, ℓ = 2150 | 5 | 0,11 | 2,1 |
| | 2 | ф 6А I, ℓ = 850 | 8 | 0,19 | |

Арматура класса А-I по ГОСТ 5781-82
Арматура класса Вр-I по ГОСТ 6727-80*

| | | | |
|---|---|---|---|
| Нач. отд. | Бродский | | |
| Н. контр. | Уманцева | | |
| Гл. спец. | Коротецкий | | |
| Рук. гр. | Чумакова | | |
| Вед. инж. | Уманцева | | |
| Ст. инж. | Гуровну | | |
| Провер | Фомичёв | | |

3.006.1-2.87.3-75

Сетка С4-54, С4-55

| Стадия | Лист | Листов |
|---|---|---|
| Р | | 1 |

Харьковский Промстройниипроект

Инв. № подл. | Подпись и дата | Взам. инв. №

22991-04 84

Формат А4

https://zavodjbi.com/



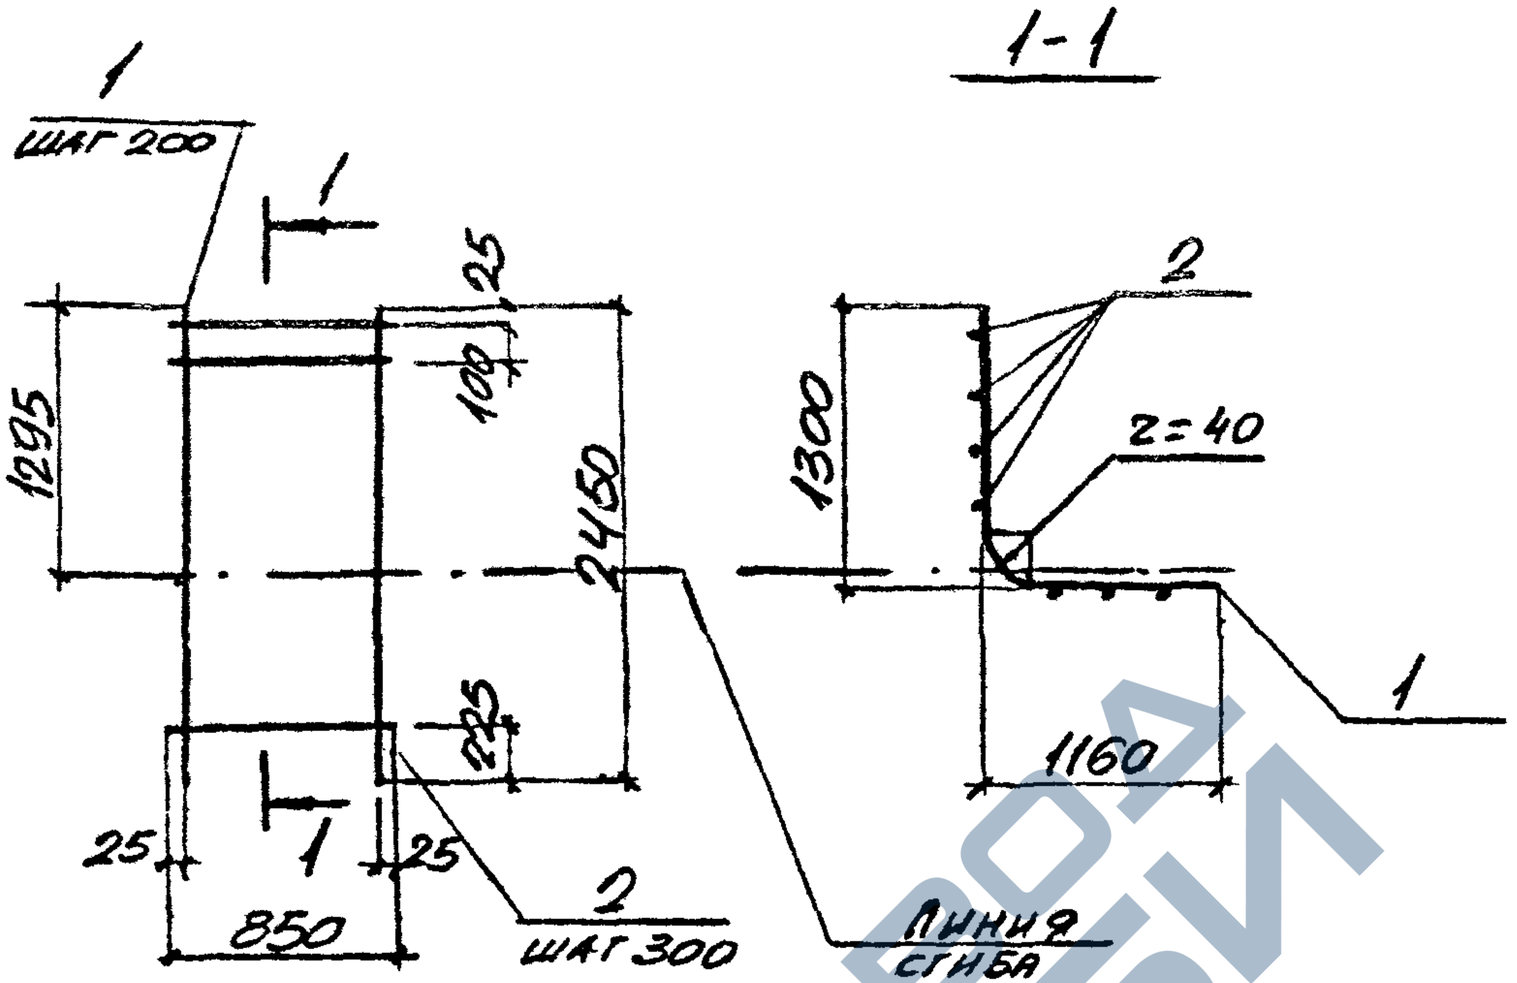


| МАРКА | ПОЗ | НАИМЕНОВАНИЕ | КОЛ. | МАССА ЕД., КГ | ОБЩАЯ МАССА, КГ |
|---|---|---|---|---|---|
| С4-56 | 1 | ф3Вр.I, ℓ=2450 | 5 | 0,12 | 2,3 |
| | 2 | ф6AI, ℓ=850 | 9 | 0,19 | |

АРМАТУРА КЛАССА A-I ПО ГОСТ 5781-82
АРМАТУРА КЛАССА Вр-I ПО ГОСТ 6727-80*

| | | | |
|---|---|---|---|
| Инв.№подл. | Подпись и дата | Взам.инв.№ | |

| | | | |
|---|---|---|---|
| Нач.отд. | Бродский | | |
| Н.контр. | Уманцева | | |
| Гл.спец. | Коростецкий | | |
| Рук.гр. | Чумакова | | |
| Вед.инж. | Уманцева | | |
| Ст.инж. | Гурович | | |
| Провер. | Фомичёв | | |

3.006.1-2.87.3-76

Сетка С4-56

| СТАДИЯ | ЛИСТ | ЛИСТОВ |
|---|---|---|
| Р | | 1 |

ХАРЬКОВСКИЙ ПРОМСТРОЙНИИПРОЕКТ

22991-04 85

ФОРМАТ А4

https://zavodjbi.com/

https://zavodjbi.com/



## Сетка СЧ-57

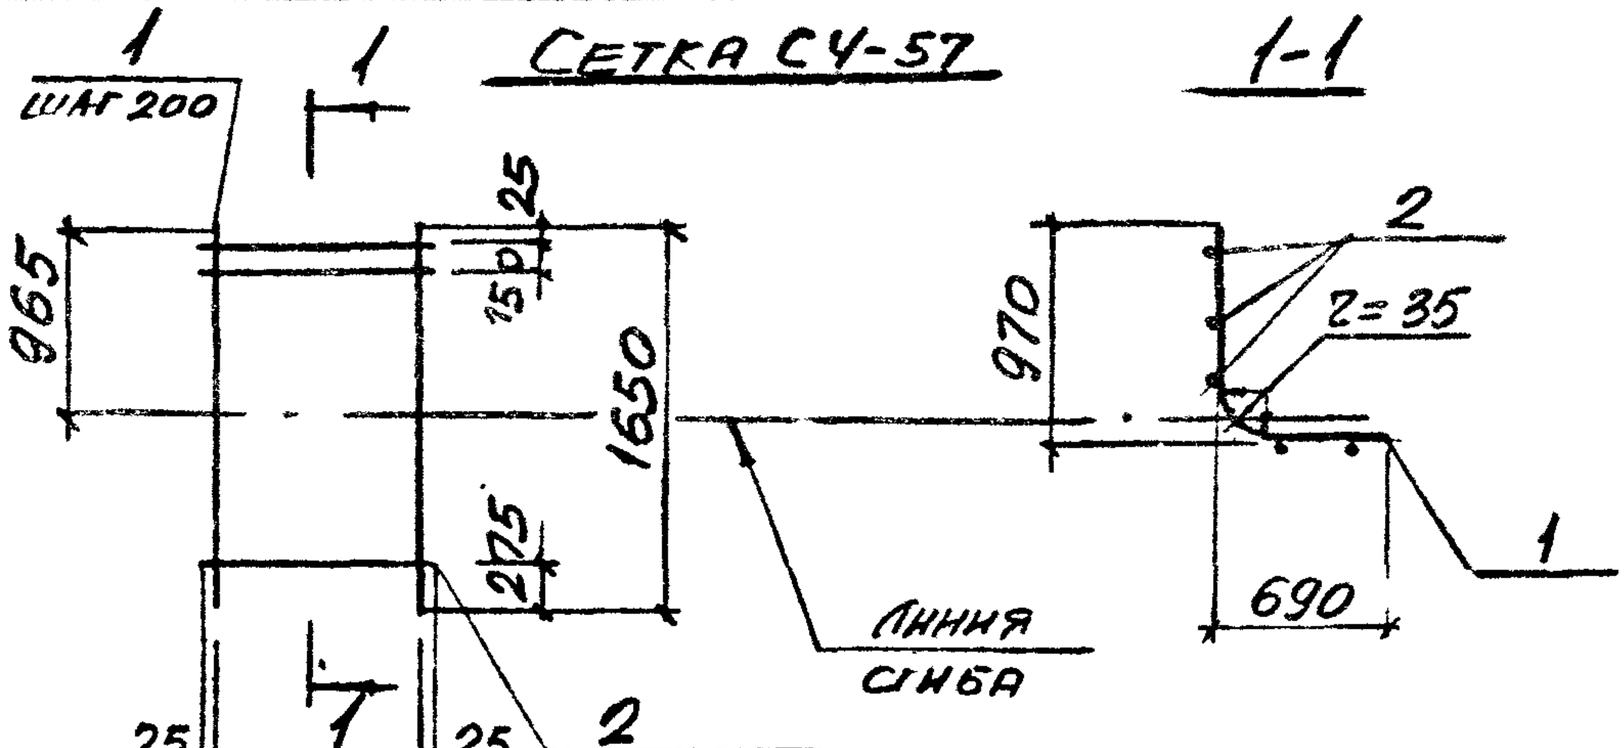


## Сетка СЧ-58

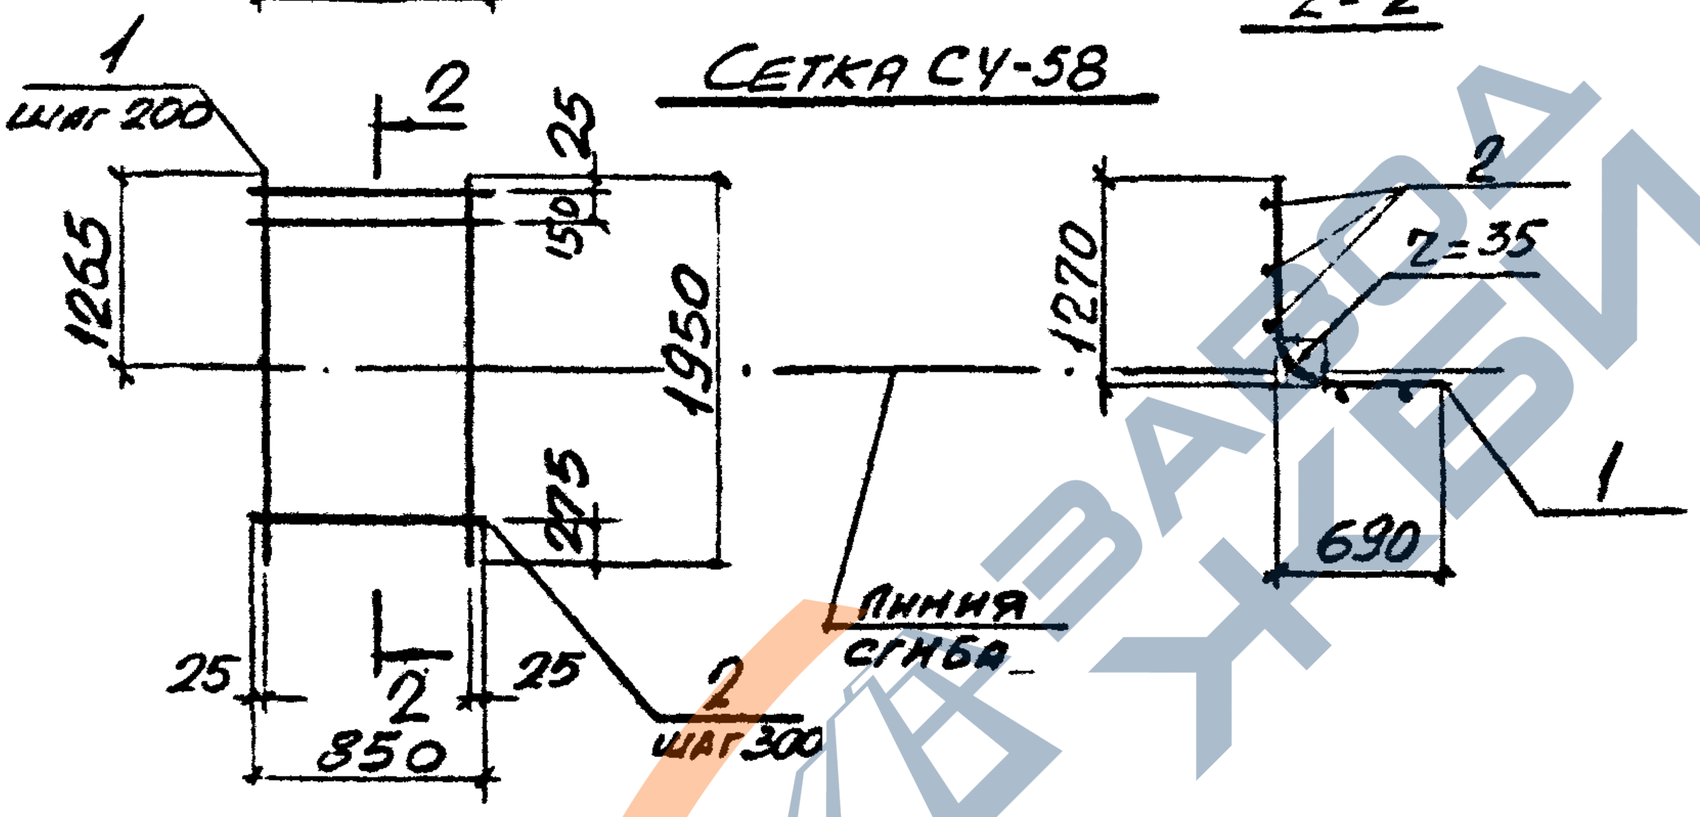


| Марка | Поз | Наименование | Кол | Масса ед., кг | Общая масса, кг |
|---|---|---|---|---|---|
| СЧ-57 | 1 | 3Вр I, ℓ = 1650 | 5 | 0,08 | 1,5 |
| | 2 | 6AI, ℓ = 850 | 6 | 0,19 | |
| СЧ-58 | 1 | 3Вр I, ℓ = 1950 | 5 | 0,10 | 1,8 |
| | 2 | 6AI, ℓ = 850 | 7 | 0,19 | |

Арматура класса AI по ГОСТ 5781-82
Арматура класса Вр-I по ГОСТ 6727-80*

| | | | | | |
|---|---|---|---|---|---|
| Нач. отд. | Бродский | | | 3.006.1-2.87.3-77 | |
| Н. контр. | Уманцева | | | | |
| Гл. спец. | Коротецкий | | | | |
| Рук. гр. | Чумакова | | | Сетка СЧ-57, СЧ-58 | Стадия: Р; Лист; Листов: 1 |
| Вед. инж. | Уманцева | | | | Харьковский Пром. стройниипроект |
| Ст. инж. | Гурович | | | | |
| Провер. | Фатичев | | | | |

Инв. № подл. | Подпись и дата | Взам. инв. №



Формат А4

https://zavodjbi.com/

https://zavodjbi.com/



## для СЧ-59

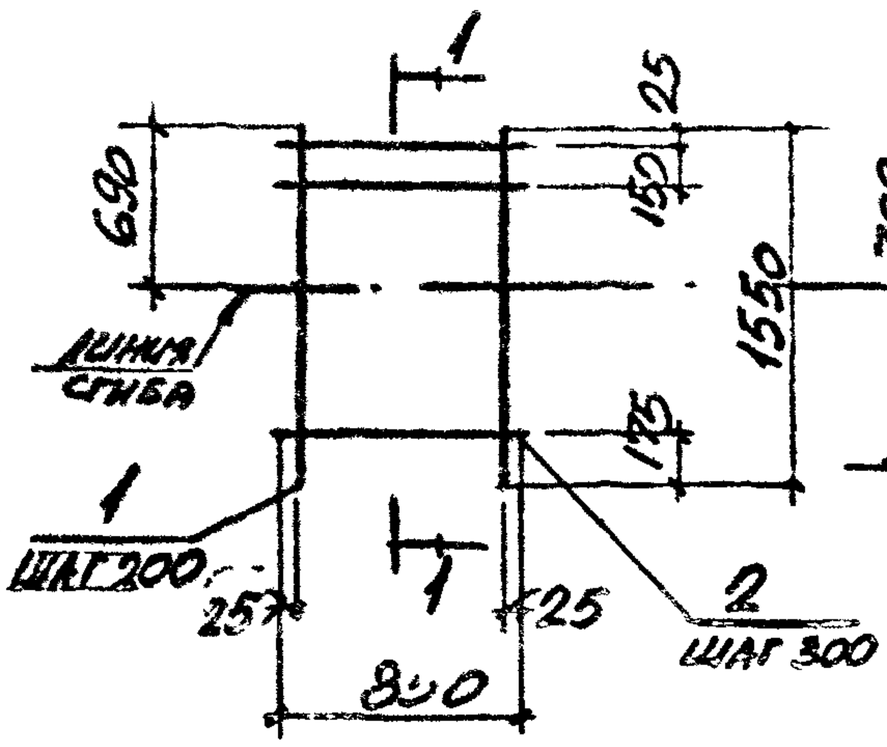


## для СЧ-59-1

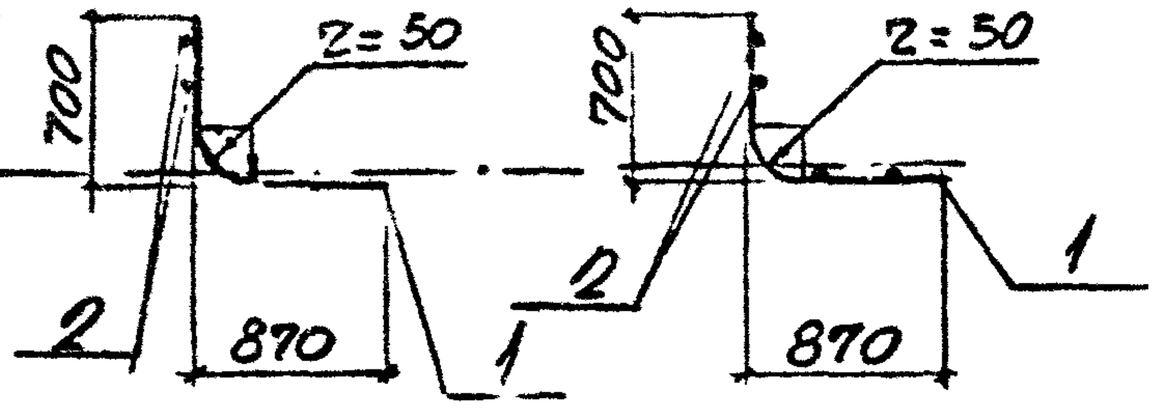


| Марка | Поз. | Наименование | Кол. | Масса ед., кг | Общая масса, кг |
|---|---|---|---|---|---|
| СЧ-59 | 1 | ф3 Вр I, ℓ = 1550 | 5 | 0,08 | 1,5 |
| | 2 | ф 6 AI, ℓ = 850 | 6 | 0,19 | |
| СЧ-59/1 | 1 | ф 3 Вр I, ℓ = 1550 | 5 | 0,08 | 1,5 |
| | 2 | ф 6 AI, ℓ = 850 | 6 | 0,19 | |

Арматура класса А-I по ГОСТ 5781-82
Арматура класса Вр-I по ГОСТ 6727-80*

Инв.№ подл. | Подпись и дата | Взам.инв.№

| | | | |
|---|---|---|---|
| Нач.отд. | Бродский | | 3.006.1-2.87.3-78 |
| Н.контр. | Уманцева | | |
| Гл.спец. | Коротецкий | | |
| Рук.гр. | Чулакова | | Стадия: Р; Лист: ; Листов: 1 |
| Разраб. | Уманцева | | Сетка СЧ-59 |
| Гл.инж. | Гурович | | Харьковский Промстройниипроект |
| Провер. | Ромичев | | |

22991-04 87

Формат А4

https://zavodjbi.com/

https://zavodjbi.com/



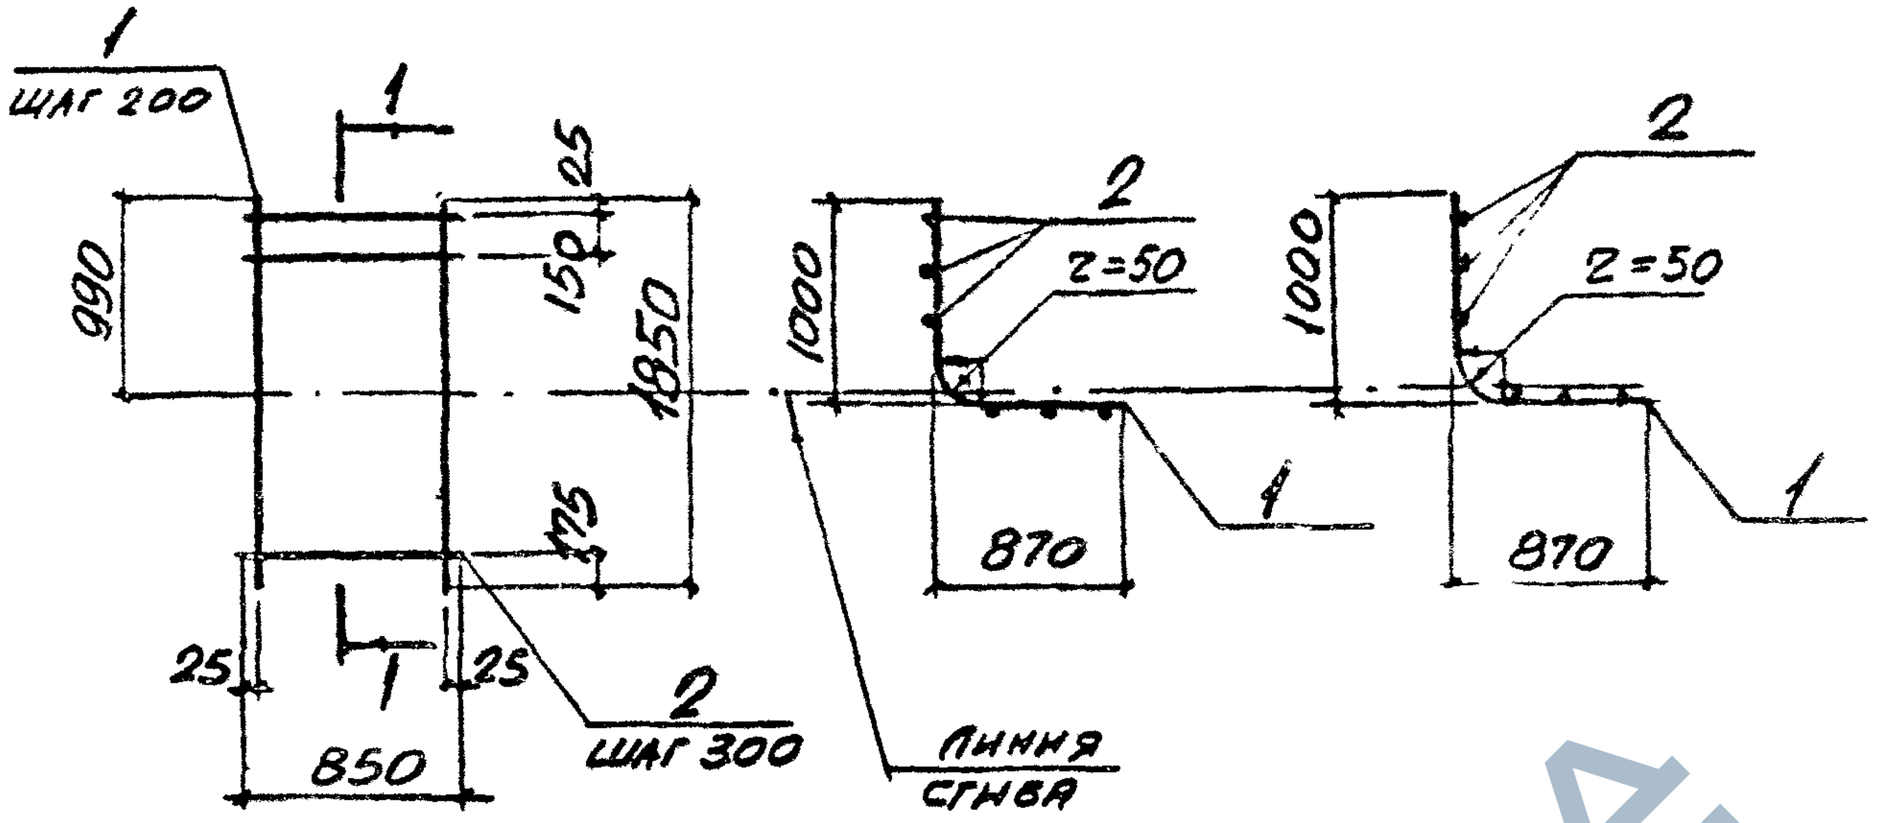


| Марка | Поз | Наименование | Кол | Масса ед., кг | Общая масса, кг |
|---|---|---|---|---|---|
| СЧ-60 | 1 | ф 3Вр I, ℓ = 1850 | 5 | 0,09 | 1,8 |
| | 2 | ф 6AI, ℓ = 850 | 7 | 0,19 | |
| СЧ-60-1 | 1 | ф 3Вр I, ℓ = 1850 | 5 | 0,09 | 1,8 |
| | 2 | ф 6AI, ℓ = 850 | 7 | 0,19 | |

Арматура класса AI по ГОСТ 5781-82
Арматура класса Вр I по ГОСТ 6781-80*

| | | | | | | |
|---|---|---|---|---|---|---|
| Нач. отд. | Бродский | | | 3.006.1-2.87.3-79 | | |
| Н. контр. | Игнатьева | | | | | |
| Гл. спец. | Стрижак | | | | | |
| Рук. гр. | Рахова | | | | Стадия | Лист | Листов |
| Инж. | Шарцева | | | | Р | | 1 |
| Ст. инж. | Гуторин | | | Сетка СЧ-60 | Харьковский Промстройниипроект | | |
| Провер. | Фомичев | | | | | | |

22991-04 88

Формат А4

https://zavodjbi.com/

https://zavodjbi.com/



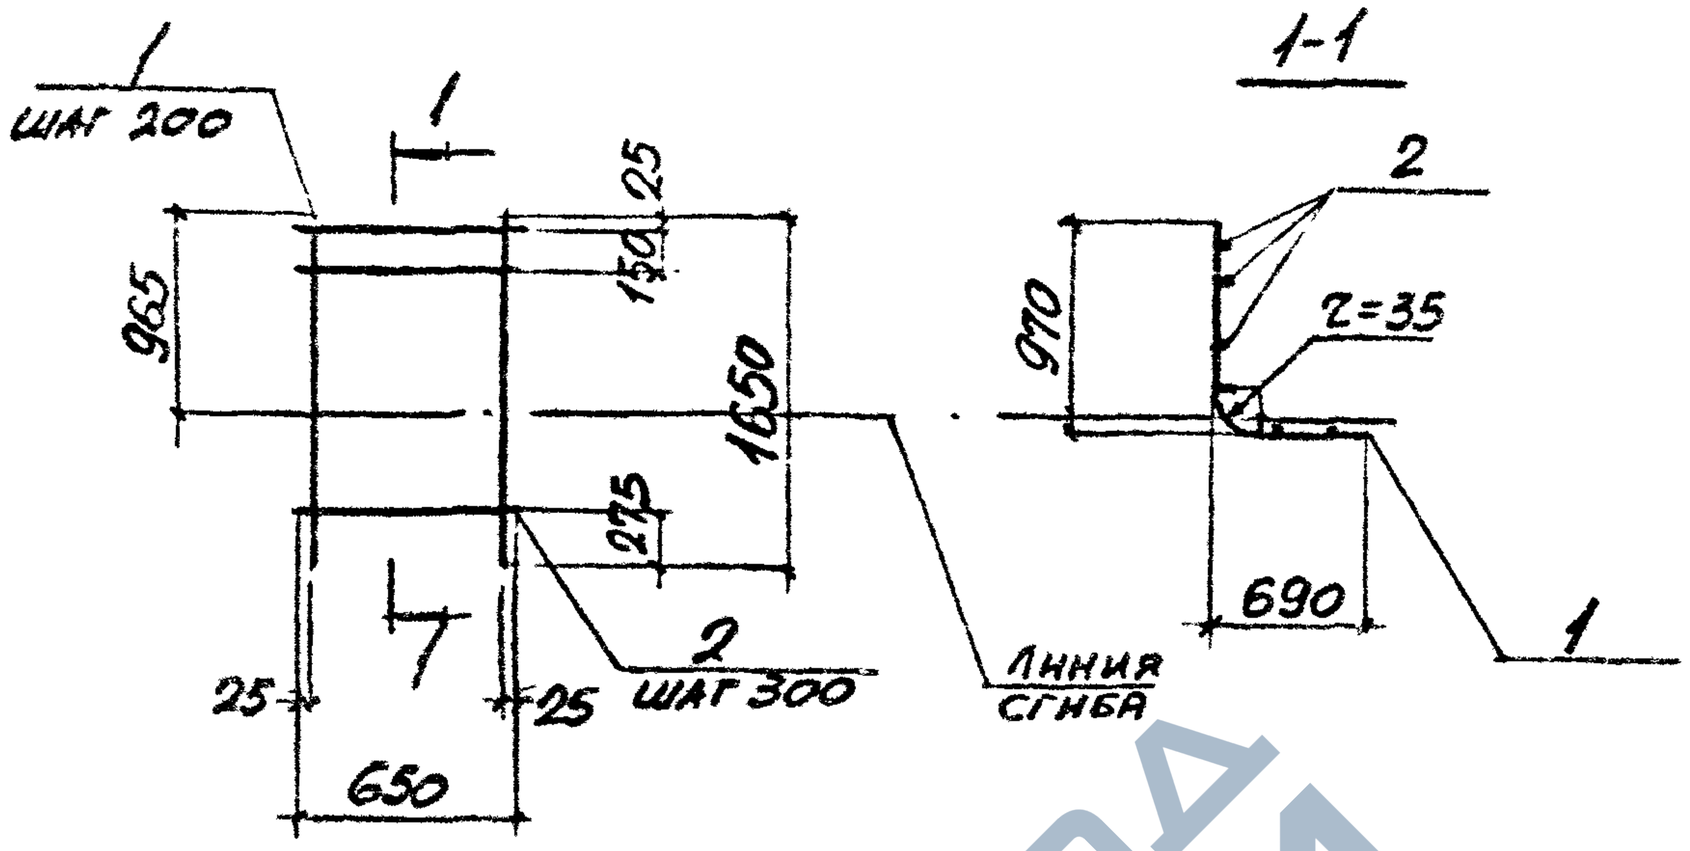


| Марка | Поз. | Наименование | Кол. | Масса ед., кг | Общая масса, кг |
|---|---|---|---|---|---|
| С4-61 | 1 | ф8 AIII, ℓ = 1650 | 4 | 0,65 | 2,8 |
| | 2 | ф 3 BpI, ℓ = 650 | 6 | 0.03 | |
| С4-61-1 | 1 | ф10 AIII, ℓ = 1650 | 4 | 1.02 | 4,4 |
| | 2 | ф 4 BpI, ℓ = 650 | 6 | 0,06 | |
| С4-61-2 | 1 | ф12 AIII, ℓ = 1650 | 4 | 1,47 | 6,2 |
| | 2 | ф 4 BpI ℓ = 650 | 6 | 0,06 | |

Арматура класса A-I по Гост 5781-82
Арматура класса Bp-I по Гост 6727-80*

| | | | |
|---|---|---|---|
| Инв.№ подл. | Подпись и дата | Взам.инв.№ | |

| | | | | | |
|---|---|---|---|---|---|
| Нач.отд. | Бродский | | | 3.006.1-2.87.3-80 | |
| Н.контр. | Уманцева | | | | |
| Гл.спец. | | | | | |
| Рук.гр. | | | | | |
| Гл.инж.пр. | Уманцева | | | | |
| Ст.инж. | Гурович | | | Сетка С4-61 | Стадия: Р; Лист: ; Листов: 1 |
| Проверил | Фомичёв | | | | Харьковский Промстройниипроект |

22991-04 89

Формат А4

https://zavodjbi.com/



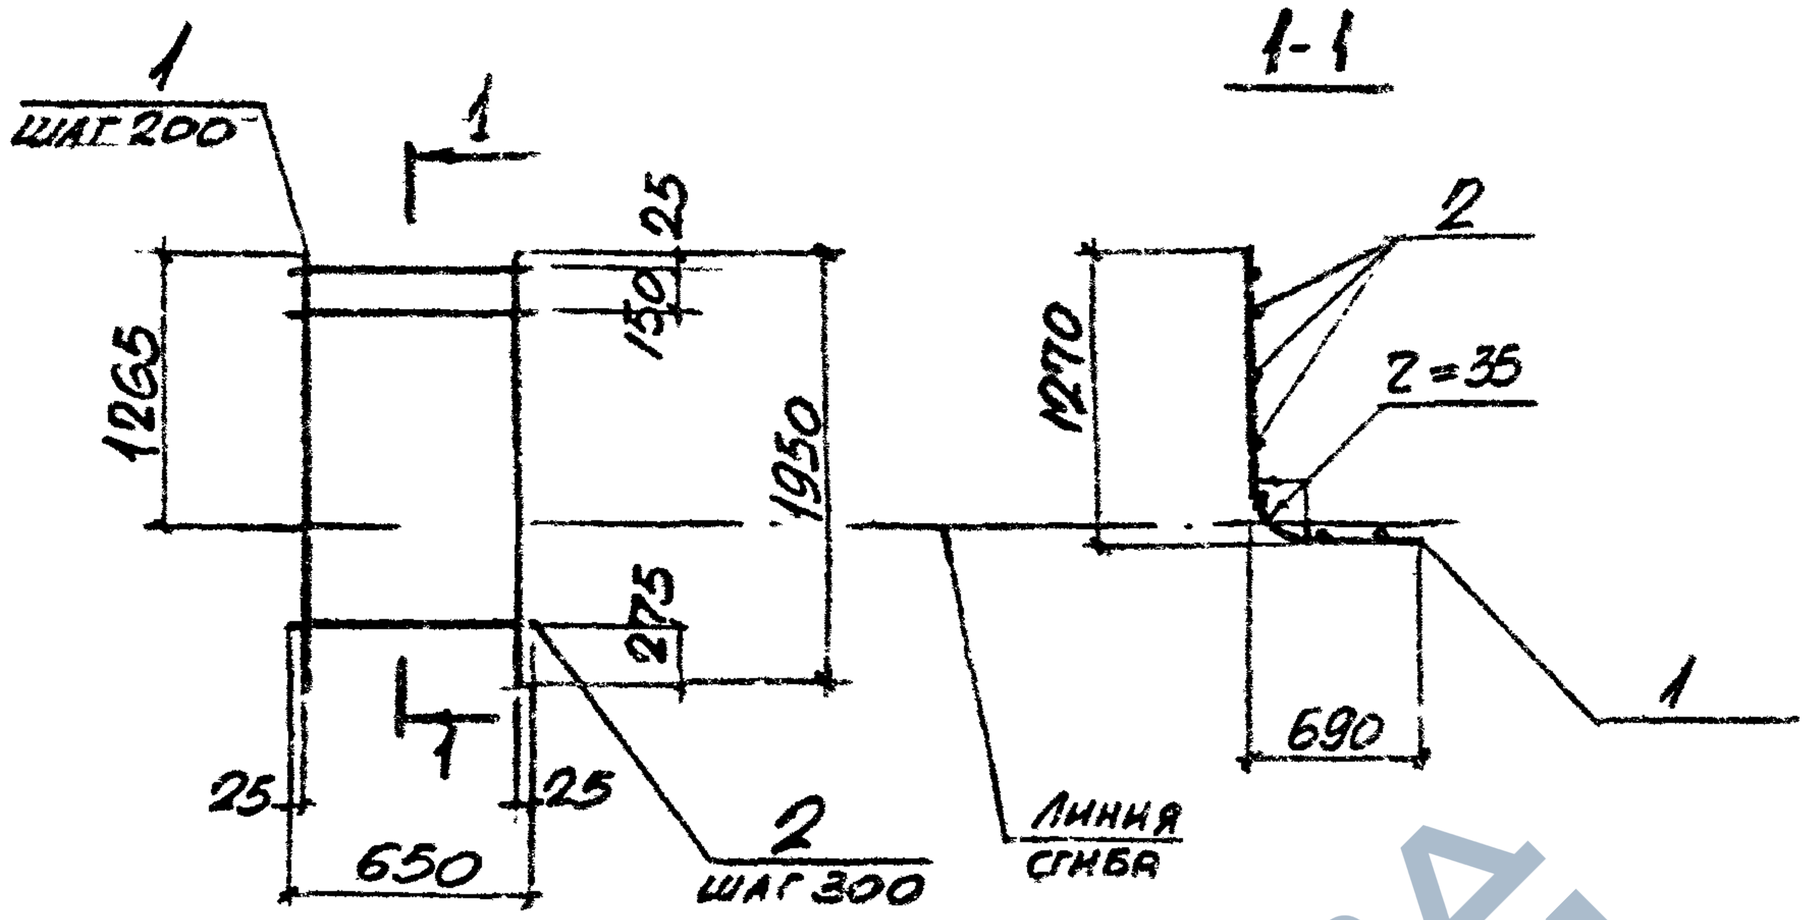


| Марка | Поз. | Наименование | Кол. | Масса ед., кг | Общая масса, кг |
|---|---|---|---|---|---|
| С4-62 | 1 | ф 10 AIII, ℓ = 1950 | 4 | 1.20 | 5,2 |
| | 2 | ф 4 Bp I, ℓ = 650 | 7 | 0,06 | |
| С4-62-1 | 1 | ф 12 AIII, ℓ = 1950 | 4 | 1,73 | 7,3 |
| | 2 | ф 4 Bp I, ℓ = 650 | 7 | 0,06 | |

Арматура класса AIII по ГОСТ 5781-82
Арматура класса Bp-I по ГОСТ 6727-80*

Инв.№ подл. | Подпись и дата | Взам.инв.№

| | | | | |
|---|---|---|---|---|
| Нач.отд. | Бродский | | | 3.006.1-2.87.3-81 |
| Н.контр. | Умянцева | | | |
| Гл.спец. | Коротецкая | | | |
| Рук.гр. | Чуракова | | | Сетка С4-62 |
| Вед.инж. | Умянцева | | | Стадия: Р; Лист: ; Листов: 1 |
| Ст.инж. | Гуровну | | | Харьковский Промстройниипроект |
| Провер. | Фомичёв | | | |

22991-04 90

Формат А4.

https://zavodjbi.com/

https://zavodjbi.com/



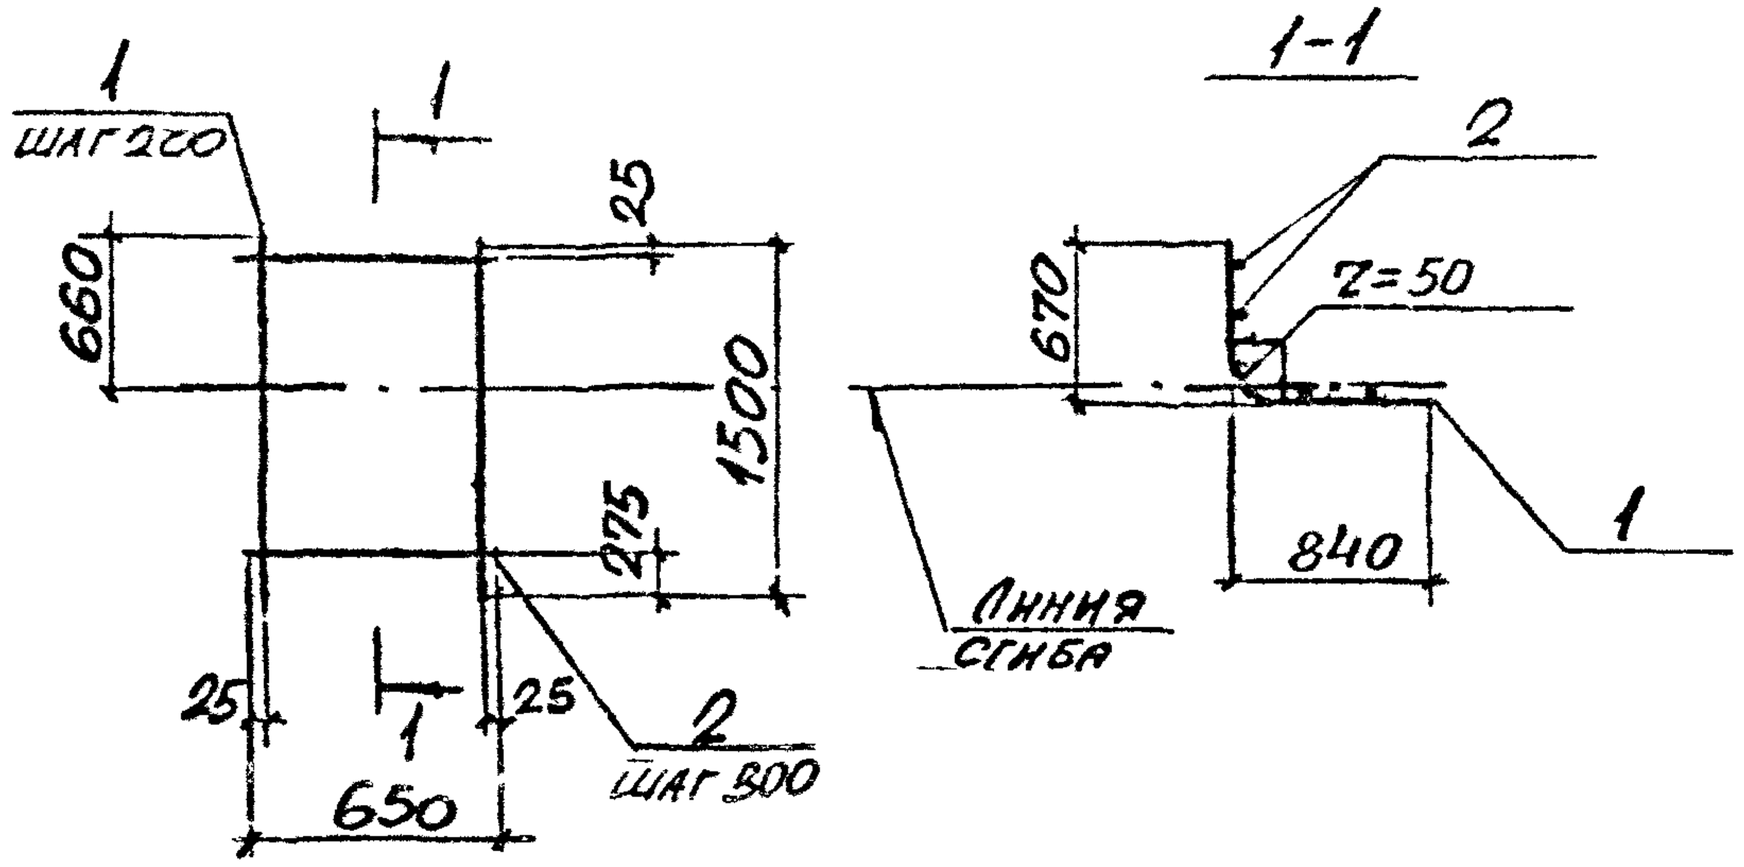


| Марка | Поз. | Наименование | Кол. | Масса ед., кг | Общая масса, кг |
|---|---|---|---|---|---|
| С4-63 | 1 | ф10 AIII, ℓ = 1500 | 4 | 0.92 | 4,0 |
| | 2 | ф4 Вр I, ℓ = 650 | 5 | 0.06 | |
| С4-63-1 | 1 | ф12 AIII, ℓ = 1500 | 4 | 1,33 | 5,6 |
| | 2 | ф4 Вр I, ℓ = 650 | 5 | 0,06 | |
| С4-63-2 | 1 | ф14 AIII, ℓ = 1500 | 4 | 1.81 | 7,9 |
| | 2 | ф6 AI, ℓ = 650 | 5 | 0.14 | |
| С4-63-3 | 1 | ф16 AIII, ℓ = 1500 | 4 | 2,37 | 10,2 |
| | 2 | ф6 AI, ℓ = 650 | 5 | 0.14 | |

Арматура классов A-III, A-I по ГОСТ 5781-82
Арматура класса Вр-I по ГОСТ 6727-80*

Инв. № подл. | Подпись и дата | Взам. инв. №

| | | | |
|---|---|---|---|
| Нач. отд. | Бродский | | |
| Н. контр. | Уманцева | | |
| Гл. спец. | Бродский | | |
| Рук. гр. | Чумакова | | |
| Гл. инж. | Уманцев | | |
| Ст. инж. | Гурозич | | |
| Провер. | Ромичов | | |

3.006.1-2.87.3-82

Сетка С4-63

| Стадия | Лист | Листов |
|---|---|---|
| Р | | 1 |

Харьковский Промстройниипроект

22991-04 91

Формат А4

https://zavodjbi.com/

https://zavodjbi.com/



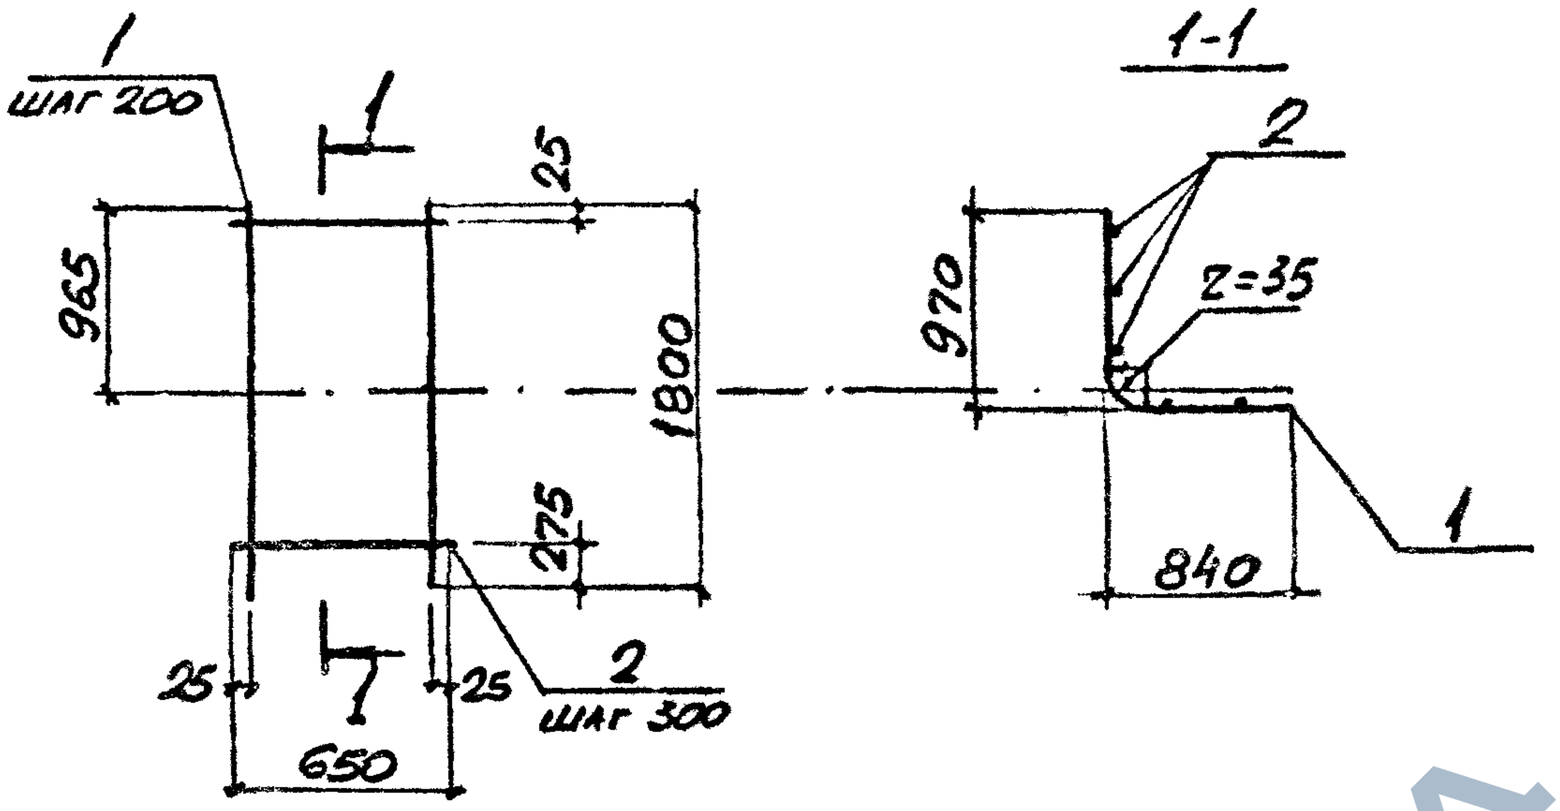


| Марка | Поз | Наименование | Кол. | Масса, ед., кг | Общая масса, кг |
|---|---|---|---|---|---|
| С4-64 | 1 | ф 10 AIII, ℓ = 1800 | 4 | 1,11 | 4,8 |
| | 2 | ф 4 Bp I, ℓ = 650 | 6 | 0,06 | |
| С4-64-1 | 1 | ф 12 AIII, ℓ = 1800 | 4 | 1,60 | 6,8 |
| | 2 | ф 4 Bp I, ℓ = 650 | 6 | 0,06 | |
| С4-64-2 | 1 | ф 14 AIII, ℓ = 1800 | 4 | 2,17 | 9,5 |
| | 2 | ф 6 AI, ℓ = 650 | 6 | 0,14 | |

Арматура классов A-III, A-I по ГОСТ 5781-82
Арматура класса Bp-I по ГОСТ 6727-80*

| | | | | | | |
|---|---|---|---|---|---|---|
| Нач. отд. | Бродский | | | 3.006.1-2.87.3-83 | | |
| Н. контр. | Уманцева | | | | | |
| Гл. спец. | Коротецкий | | | | | |
| Рук. гр. | Чумакова | | | Сетка С4-64 | Стадия: Р | Лист: — | Листов: 1 |
| Отд. нк. | Уманцева | | | | Харьковский Промстройниипроект | |
| Ст. инж. | Гуровну | | | | | |
| Провер. | Фомичов | | | | | |

Инв. № подл. | Подпись и дата | Взам. инв. №

22991-04 92

Формат А4

https://zavodjbi.com/

https://zavodjbi.com/



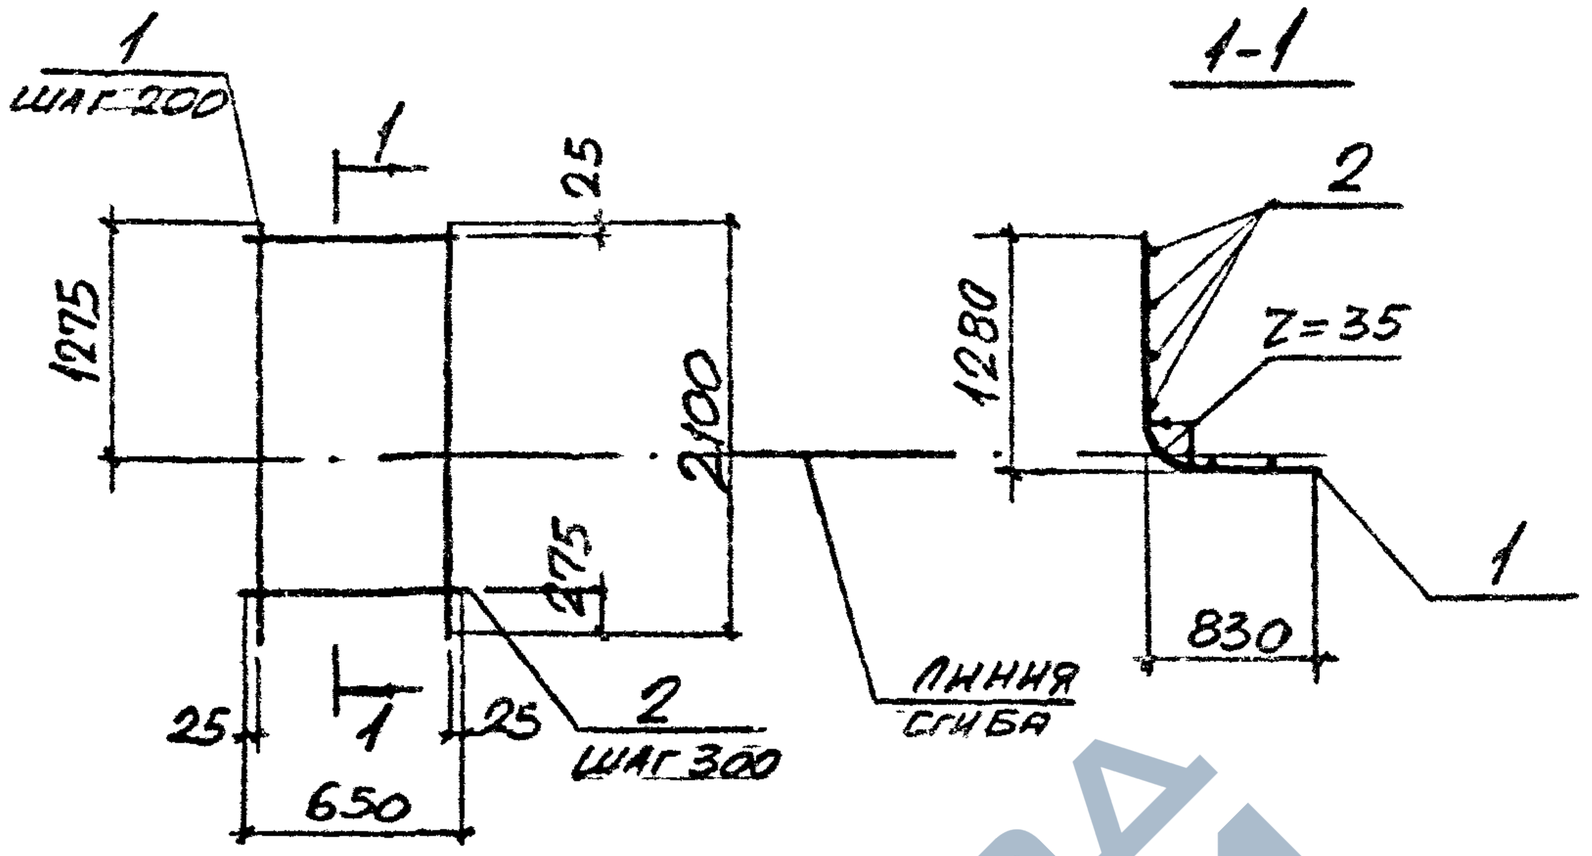


| Марка | Поз. | Наименование | Кол. | Масса ед., кг | Общая масса, кг |
|---|---|---|---|---|---|
| С4-65 | 1 | ф 8 AIII, ℓ = 2100 | 4 | 0,83 | 3,5 |
| | 2 | ф 3 Вр I, ℓ = 650 | 7 | 0,03 | |
| С4-65-1 | 1 | ф 10 AIII, ℓ = 2100 | 4 | 1.30 | 5,6 |
| | 2 | ф 4 Вр I, ℓ = 650 | 7 | 0,06 | |
| С4-65-2 | 1 | ф 12 AIII, ℓ = 2100 | 4 | 1.86 | 7.9 |
| | 2 | ф 4 Вр-I, ℓ = 650 | 7 | 0,06 | |

Арматура класса А-III по Гост 5781-82
Арматура класса Вр-I по Гост 6727-80*

| | | | |
|---|---|---|---|
| Нач. отд. | Бродский | | 3.006.1-2.87.3-84 |
| Н. контр. | Умакшева | | |
| Гл. спец. | Коротецкий | | |
| Рук. гр. | Чумакова | | |
| Вед. инж. | Умакшева | | Сетка С4-65 |
| Ст. инж. | Гуровичу | | Стадия Р; Лист; Листов 1 |
| Провер | Фомичёв | | Харьковский Промстройниипроект |

Инв. № подл. | Подпись и дата | Взам. инв. №

22991-04 93

https://zavodjbi.com/

https://zavodjbi.com/



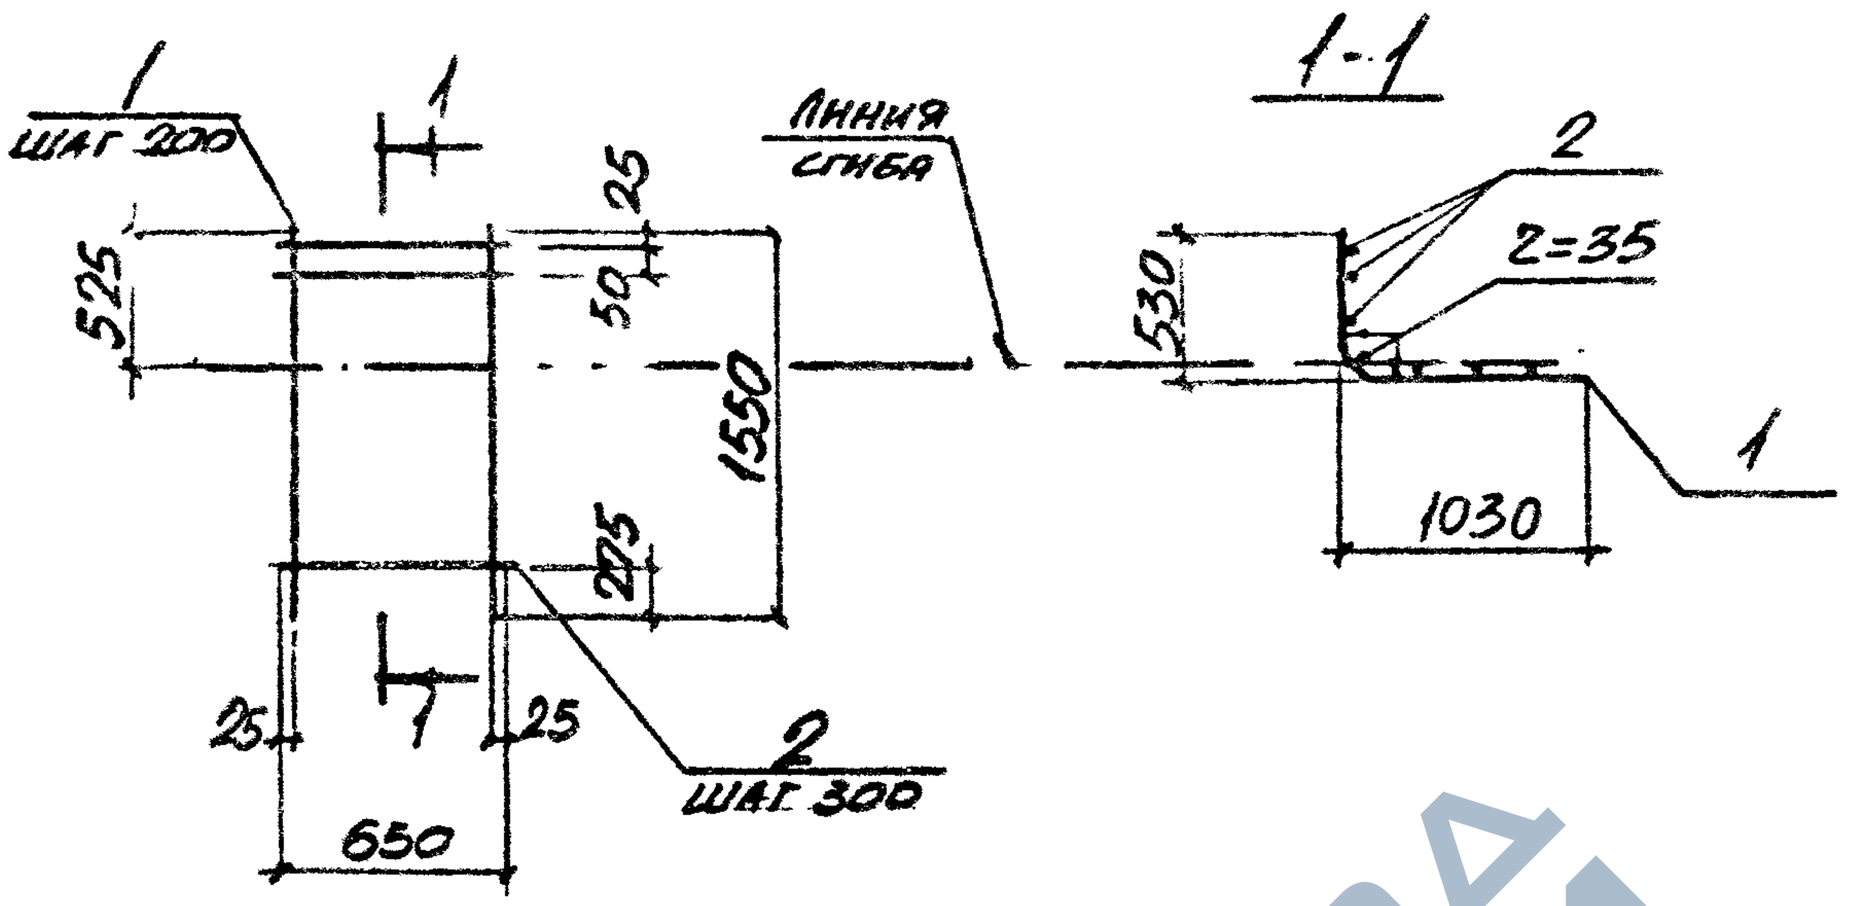


| Марка | Поз | Наименование | Кол. | Масса ед., кг | Общая масса, кг |
|---|---|---|---|---|---|
| СУ-66 | 1 | ф8 AIII, ℓ = 1550 | 4 | 0.61 | 2.6 |
| | 2 | ф3 Bp I ℓ = 650 | 6 | 0,03 | |
| СУ-66-1 | 1 | ф10 AIII, ℓ = 1550 | 4 | 0,96 | 4,2 |
| | 2 | ф4 Bp I ℓ = 650 | 6 | 0.06 | |
| СУ-66-2 | 1 | ф12 AIII, ℓ = 1550 | 4 | 1.38 | 5,9 |
| | 2 | ф4 Bp I, ℓ = 650 | 6 | 0.06 | |

Арматура класса A-III по ГОСТ 5781-82
Арматура класса Bp-I по ГОСТ 6727-80*.

| | | | | | |
|---|---|---|---|---|---|
| Нач. отд. | Бродский | | | 3.006.1-2.87.3-85 | |
| Н. контр. | Уманцева | | | | |
| Гл. спец. | Коротецкий | | | | |
| Рук. гр. | Чумакова | | | Сетка С4-66 | Стадия: Р; Лист: ; Листов: 1 |
| Вед. инж. | Уманцева | | | | Харьковский Промстройниипроект |
| Ст. инж. | Гурович | | | | |
| Провер. | Фомичев | | | | |

Инв. № подл. | Подпись и дата | Взам. инв. №



Формат А4

https://zavodjbi.com/

https://zavodjbi.com/



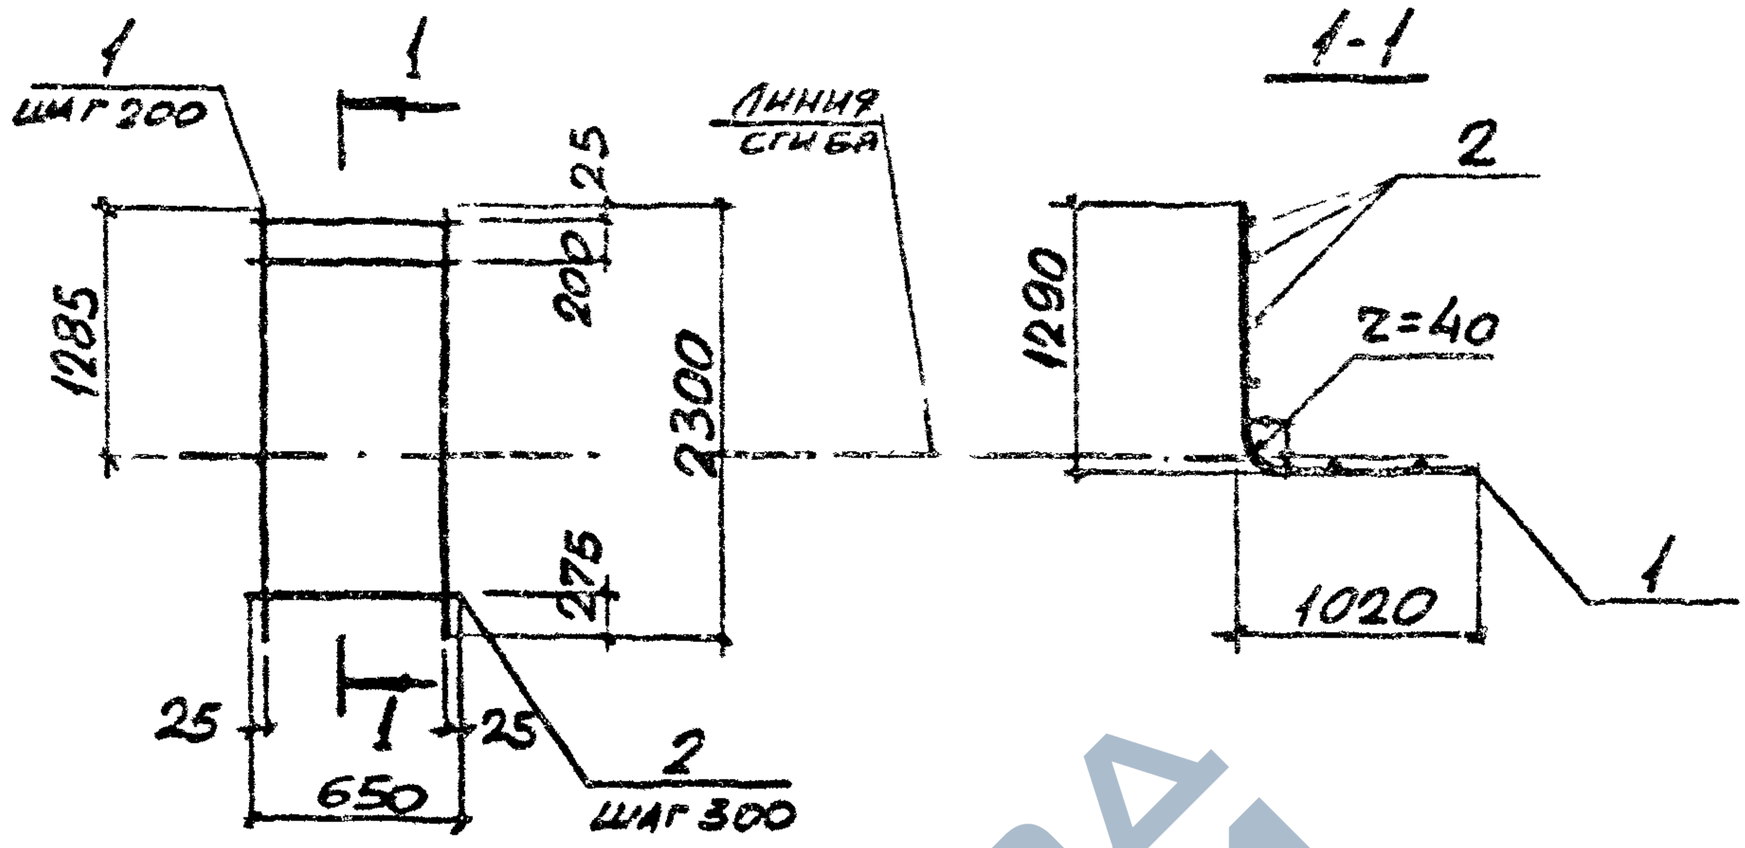


| Марка | Поз. | Наименование | Кол. | Масса ед., кг | Общая масса, кг |
|---|---|---|---|---|---|
| С4-69 | 1 | ф10AIII, ℓ = 2300 | 4 | 1.42 | 6,2 |
| | 2 | ф4Вр I, ℓ = 650 | 8 | 0.06 | |
| С4-69-1 | 1 | ф12AIII, ℓ = 2300 | 4 | 2.04 | 8,6 |
| | 2 | ф4Вр I, ℓ = 650 | 8 | 0.06 | |
| С4-69-2 | 1 | ф14AIII, ℓ = 2300 | 4 | 2.78 | 12.2 |
| | 2 | ф6AI, ℓ = 650 | 8 | 0.14 | |

Арматура классов A-III, A-I по Гост 5781-80
Арматура класса Вр-I по Гост 6727-80*

Инв.№ подл. | Подпись и дата | Взам.инв.№

| | | | | |
|---|---|---|---|---|
| Нач.отд. | Бродский | | | 3.006.1-2.87.3-88 |
| Н.контр. | Умянцева | | | |
| Гл.спец. | Костецкий | | | |
| Рук.гр. | Чуркова | | | Сетка С4-69 |
| Вед.инж. | Ульянцев | | | Стадия: Р; Лист; Листов: 1 |
| Ст.инж. | Гуровец | | | Харьковский Промстройниипроект |
| Пробер. | Громчов | | | |

22991-04 97

Формат А4

https://zavodjbi.com/

https://zavodjbi.com/



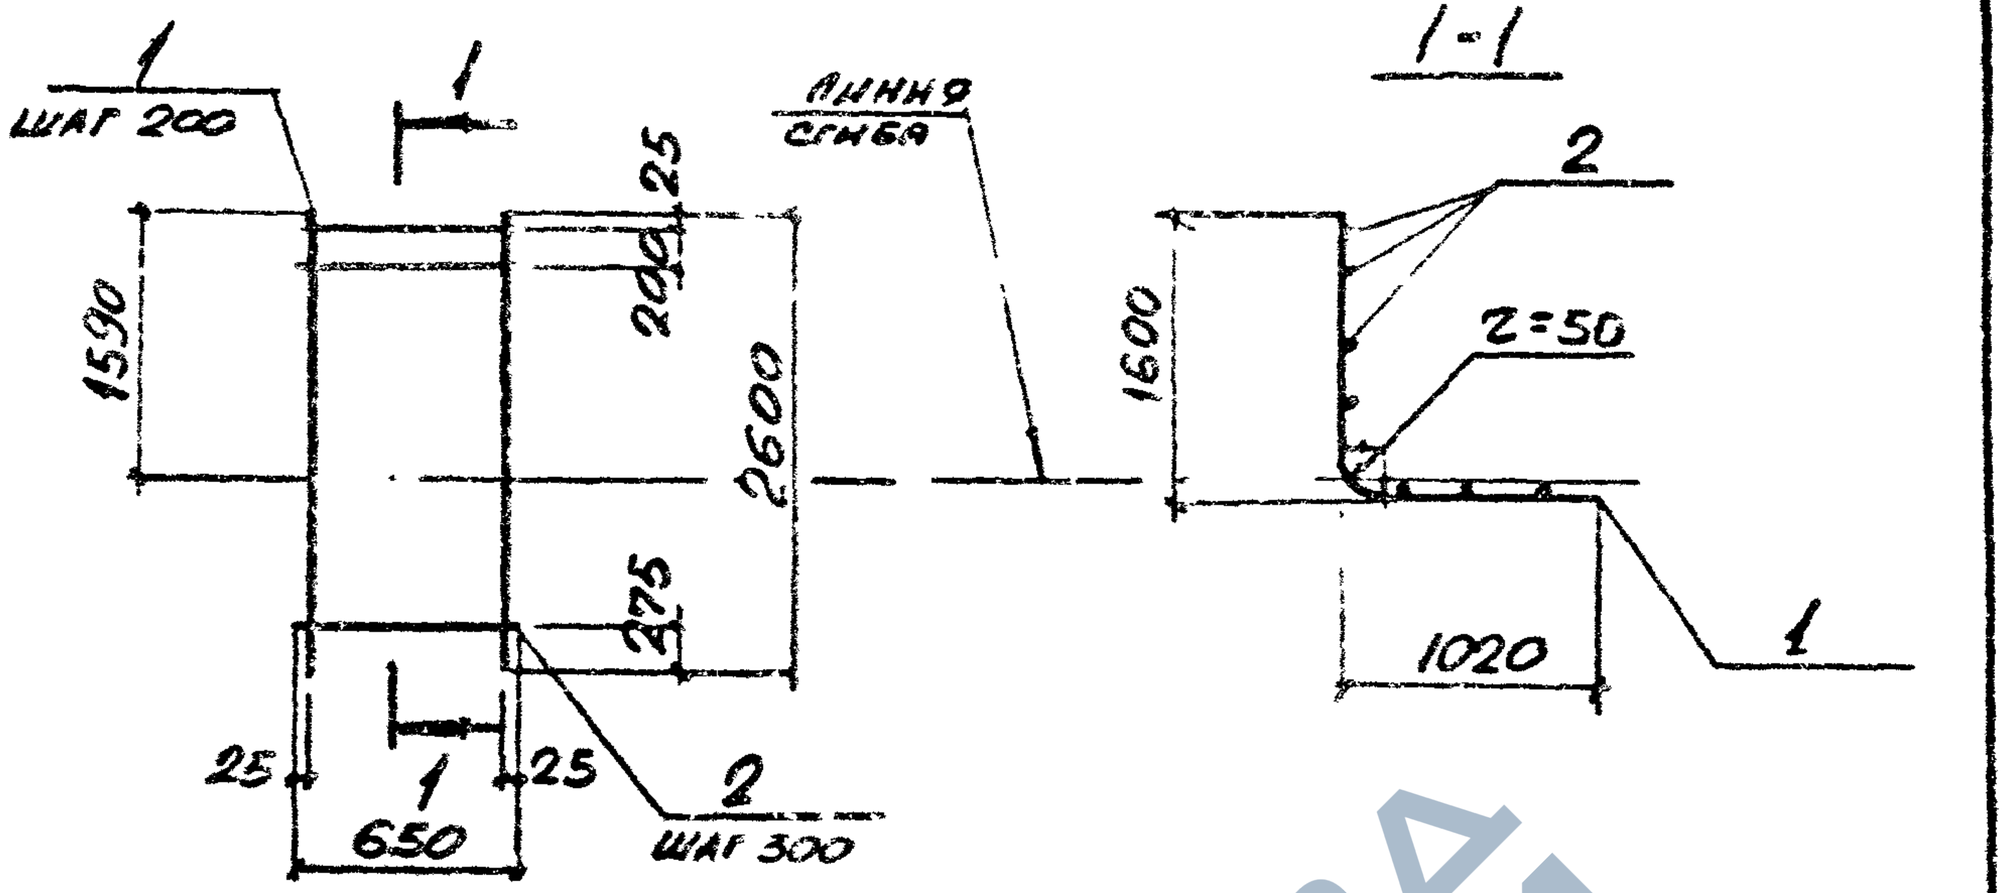


| Марка | Поз. | Наименование | | Кол. | Масса ед., кг | Общая масса, кг |
|---|---|---|---|---|---|---|
| СЧ-70 | 1 | ф10AIII, | ℓ = 2600 | 4 | 1.60 | 6,9 |
| | 2 | ф4BpI, | ℓ = 650 | 9 | 0,06 | |
| СЧ-70-1 | 1 | ф12AIII, | ℓ = 2600 | 4 | 2,31 | 3.8 |
| | 2 | ф4BpI | ℓ = 650 | 9 | 0,06 | |
| СЧ-70-2 | 1 | ф14AIII, | ℓ = 2600 | 4 | 3,14 | 13.8 |
| | 2 | ф6AI, | ℓ = 650 | 9 | 0,14 | |
| СЧ-70-3 | 1 | ф16AIII, | ℓ = 2600 | 4 | 4.10 | 17.7 |
| | 2 | ф6AI, | ℓ = 650 | 9 | 0,14 | |

Арматура классов A-III, A-I по ГОСТ 5781-82
Арматура класса Bp-I по ГОСТ 6727-80*

Инв.№ подл. | Подпись и дата | Взам.инв.№

| | | | |
|---|---|---|---|
| Нач.отд. | Бродский | | |
| Н.контр. | Уманцева | | |
| Гл.спец. | Горстецкий | | |
| Рук.гр. | Чумакова | | |
| Вед.инж. | Уманцева | | |
| Ст.инж. | Гурович | | |
| Пр.Обер. | Фомичев | | |

3.006.1-2.87.3-89

Сетка СЧ-70

| Стадия | Лист | Листов |
|---|---|---|
| Р | | 1 |

Харьковский Промстройниипроект



https://zavodjbi.com/

https://zavodjbi.com/



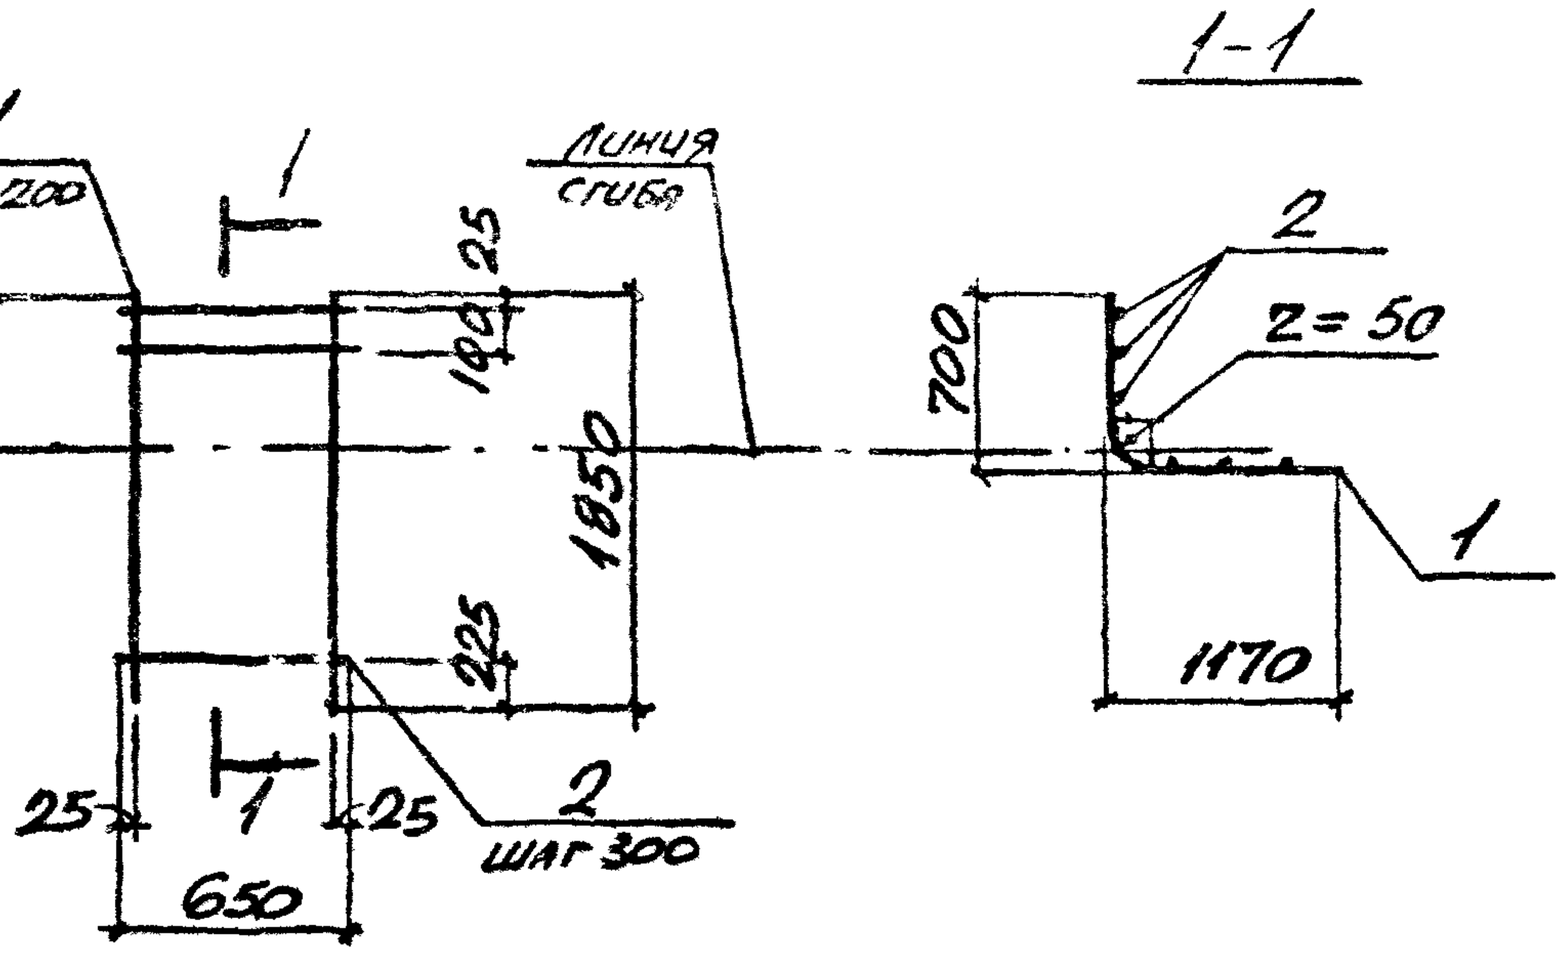


| Марка | Поз | Наименование | Кол. | Масса ед., кг | Общая масса, кг |
|---|---|---|---|---|---|
| СЧ-71 | 1 | ф10АIII, ℓ=1850 | 4 | 1,14 | 5,0 |
| | 2 | ф4ВрI, ℓ=650 | 7 | 0,06 | |
| СЧ-71-1 | 1 | ф12АIII, ℓ=1850 | 4 | 1,64 | 7,0 |
| | 2 | ф4ВрI, ℓ=650 | 7 | 0,06 | |
| СЧ-71-2 | 1 | ф14АIII, ℓ=1850 | 4 | 2,23 | 9,9 |
| | 2 | ф6АI, ℓ=650 | 7 | 0,14 | |
| СЧ-71-3 | 1 | ф16АIII, ℓ=1850 | 4 | 2,92 | 12,7 |
| | 2 | ф6АI, ℓ=650 | 7 | 0,14 | |

Арматура классов А-III, А-I по ГОСТ 5781-82
Арматура класса Вр-I по ГОСТ 6727-80*

Инв.№ подл. | Подпись и дата | Взам.инв.№

| | | | |
|---|---|---|---|
| Нач.отд. | Бродский | | 3.006.1-2.87.3-90 |
| Н.контр | Уманцева | | |
| Гл.спец | Коротецкий | | |
| Рук.гр. | Чумаков | | Стадия: Р; Лист: ; Листов: 1 |
| Разраб. | Уманцева | | Сетка СЧ-71 |
| Ст.инж. | Гурович | | Харьковский Промстройниипроект |
| Провер. | Фомичев | | |

22991-04 99

Формат А4

https://zavodjbi.com/

https://zavodjbi.com/



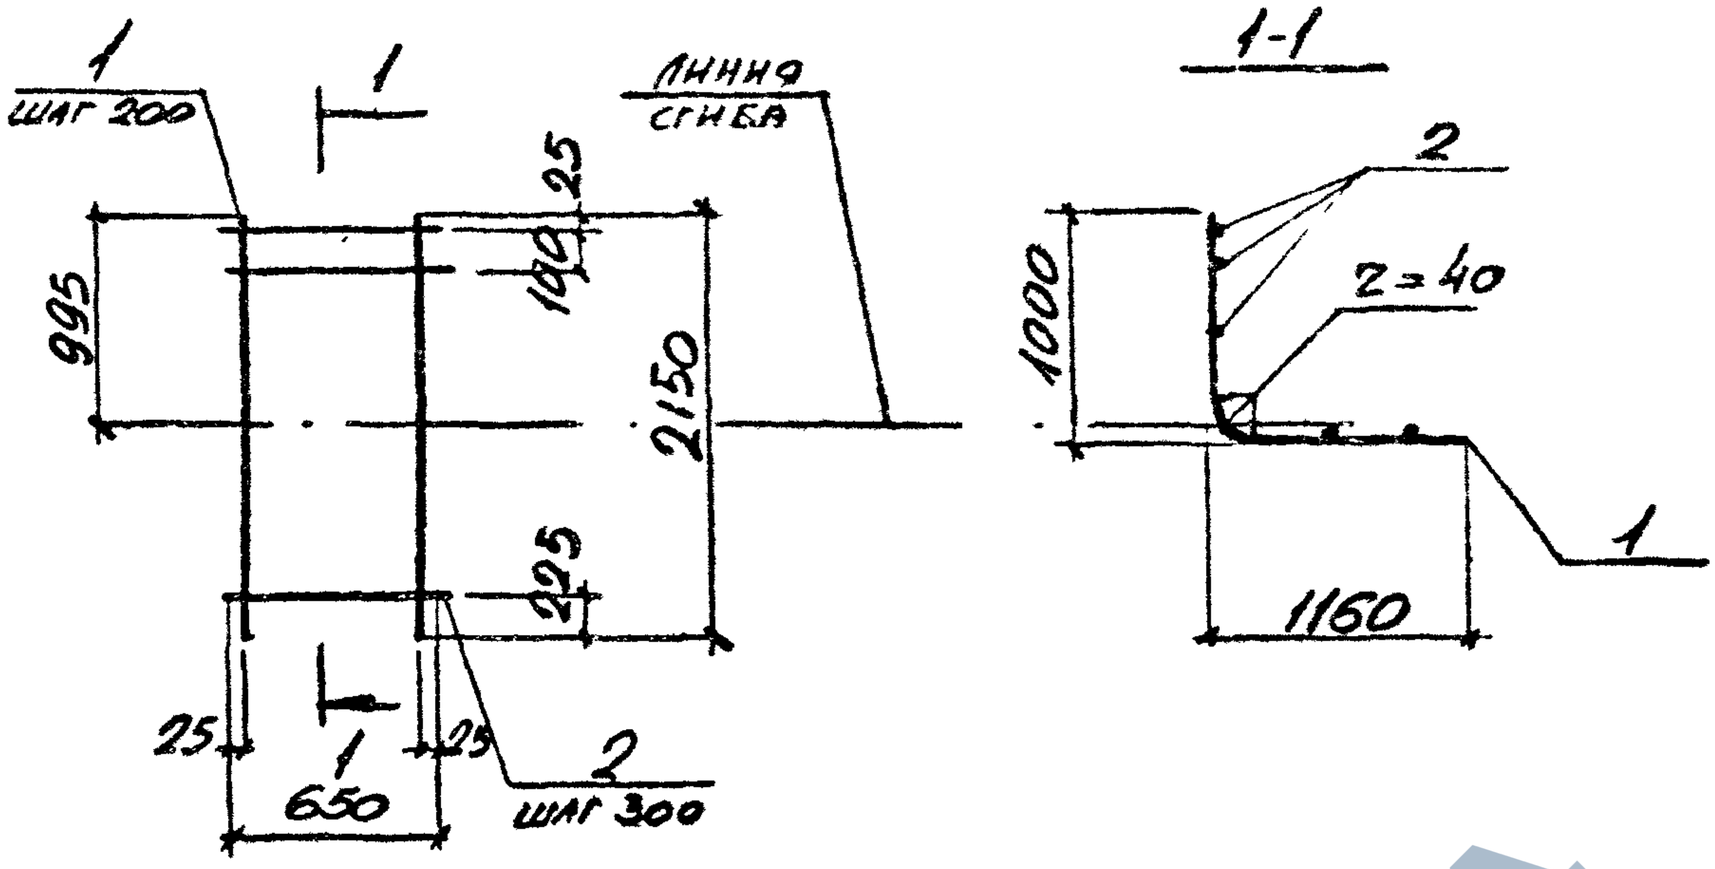


| Марка | Поз | Наименование | Кол. | Масса ед., кг | Общая масса, кг |
|---|---|---|---|---|---|
| СЧ-72 | 1 | ф10 AIII, ℓ = 2150 | 4 | 1,33 | 5,8 |
| | 2 | ф4 Вр I, ℓ = 650 | 8 | 0,06 | |
| СЧ-72-1 | 1 | ф12 AIII, ℓ = 2150 | 4 | 1.91 | 8,1 |
| | 2 | ф4 Вр I ℓ = 650 | 8 | 0,06 | |
| СЧ-72-2 | 1 | ф14 AIII, ℓ = 2150 | 4 | 2.60 | 11.5 |
| | 2 | ф6 AI, ℓ = 650 | 8 | 0.14 | |

Арматура классов A-III, A-I по Гост 5781-82
Арматура класса Вр-I по Гост 6727-80*

| | | | |
|---|---|---|---|
| Нач. отд. | Бродский | | |
| Н. контр. | Уманцева | | |
| Гл. спец. | Коротецкий | | |
| Р. к. гр. | Чумакова | | |
| Вед. инж. | Уманцева | | |
| Ст. инж. | Гуровну | | |
| Провер. | Фомичев | | |

3.006 1-2.87.3-91

Сетка СЧ-72

| Стадия | Лист | Листов |
|---|---|---|
| Р | | 1 |

Харьковский Промстройниипроект

22991-04 100 формат А4

https://zavodjbi.com/

https://zavodjbi.com/



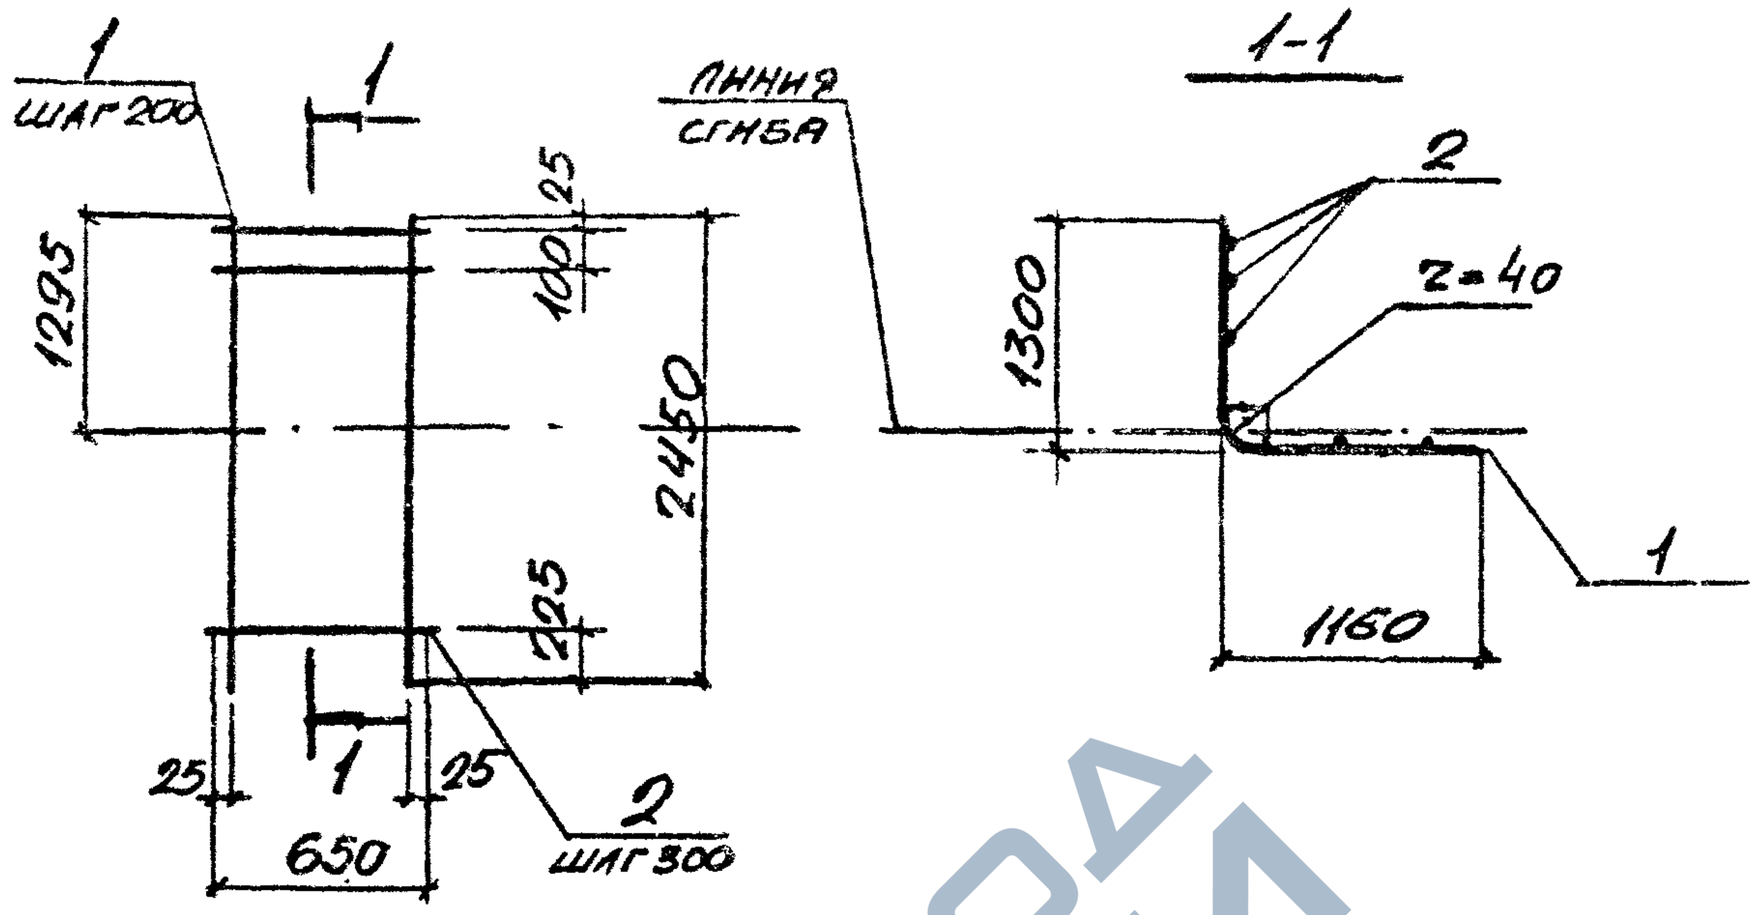


| Марка | Поз | Наименование | Кол. | Масса ед., кг | Общая масса, кг |
|---|---|---|---|---|---|
| С4-73 | 1 | ф10 AIII, ℓ = 2450 | 4 | 1,51 | 6,6 |
| | 2 | ф4 Вр I ℓ = 650 | 9 | 0.06 | |
| СУ-73-1 | 1 | ф12 AIII, ℓ = 2450 | 4 | 2,18 | 9,3 |
| | 2 | ф4 Вр I, ℓ = 650 | 9 | 0,06 | |
| СУ-73-2 | 1 | ф14 AIII, ℓ = 2450 | 4 | 2,96 | 13,1 |
| | 2 | ф6 AI, ℓ = 650 | 9 | 0,14 | |

Арматура классов A-III, A-I по ГОСТ 5781-82
Арматура класса Вр-I по ГОСТ 6727-80*

Инв. № подл. | Подпись и дата | Взам. инв. №

| | | | | |
|---|---|---|---|---|
| Нач. отд. | Бродский | | 3.006.1-2.87.3-92 | |
| Н. контр. | Умянцева | | | |
| Гл. спец. | Гофотецкий | | | |
| Рук. гр. | Чумаков | | Сетка С4-73 | Стадия: Р; Лист: ; Листов: 1 |
| Вед. инж. | Умянцева | | | Харьковский Промстройниипроект |
| Ст. инж. | Гурович | | | |
| Провер. | Фомичёв | | | |



Формат А4

https://zavodjbi.com/

https://zavodjbi.com/



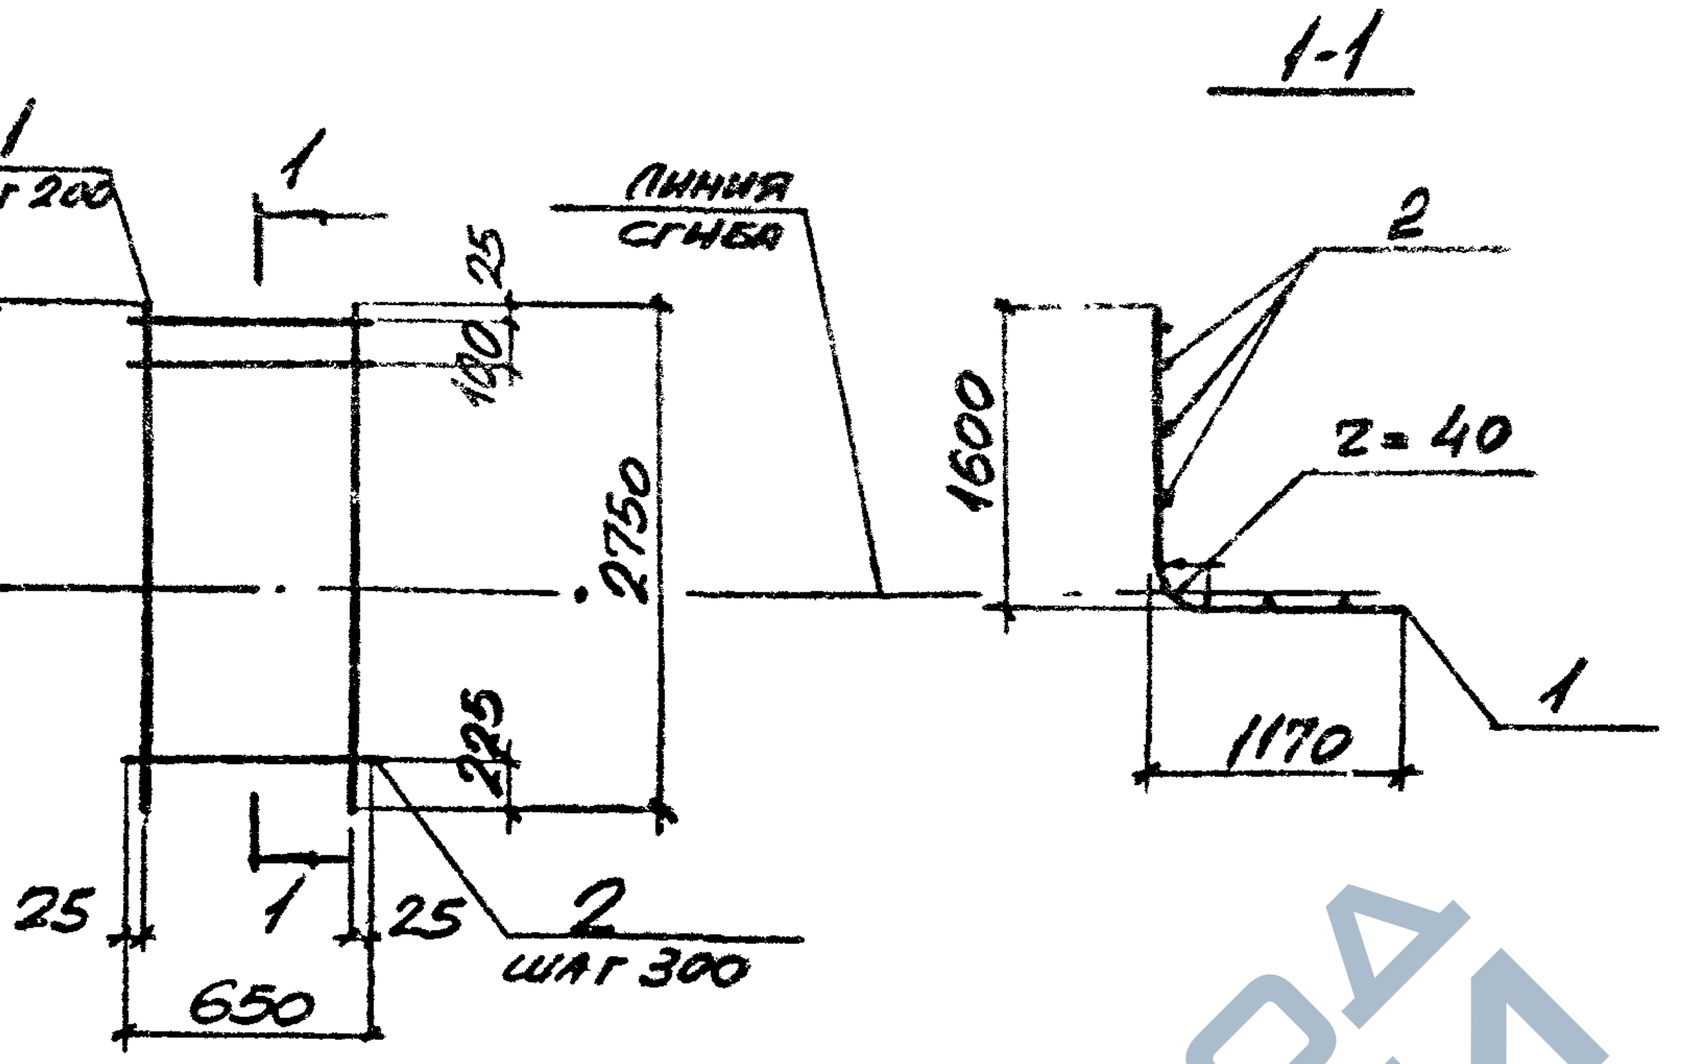


| Марка | Поз | Наименование | Кол. | Масса ед., кг | Общая масса, кг |
|---|---|---|---|---|---|
| СЧ-74 | 1 | Ф10АШ, ℓ=2750 | 4 | 1.70 | 7,4 |
| | 2 | Ф4ВрI, ℓ=650 | 10 | 0,06 | |
| СЧ-74-1 | 1 | Ф12АШ, ℓ=2750 | 4 | 2,44 | 10,4 |
| | 2 | Ф4ВрI, ℓ=650 | 10 | 0,06 | |
| СЧ-74-2 | 1 | Ф14АШ, ℓ=2750 | 4 | 3,32 | 14.7 |
| | 2 | Ф6АI, ℓ=650 | 10 | 0,14 | |
| СЧ-74-3 | 1 | Ф16АШ, ℓ=2750 | 4 | 4.34 | 18,8 |
| | 2 | Ф6АI, ℓ=650 | 10 | 0,14 | |

Арматура классов А-III, А-I по Гост 5781-82
Арматура класса Вр-I по Гост 6727-80*

Инв.№подл. | Подпись и дата | Взам.инв.№

| | | | |
|---|---|---|---|
| Нач.отд. | Бродский | | |
| Н.контр. | Уманцева | | |
| Гл спец. | Коротецкий | | |
| Рук.гр. | Чумакова | | |
| Вед.инж. | Уманцева | | |
| Ст.инж. | Гуровну | | |
| Провер. | Фомичев | | |

3.006.1-2.87.3-93

Сетка СЧ-74

| Стадия | Лист | Листов |
|---|---|---|
| Р | | 1 |

Харьковский Промстройниипроект

22991-04 102

Формат А4

https://zavodjbi.com/

https://zavodjbi.com/



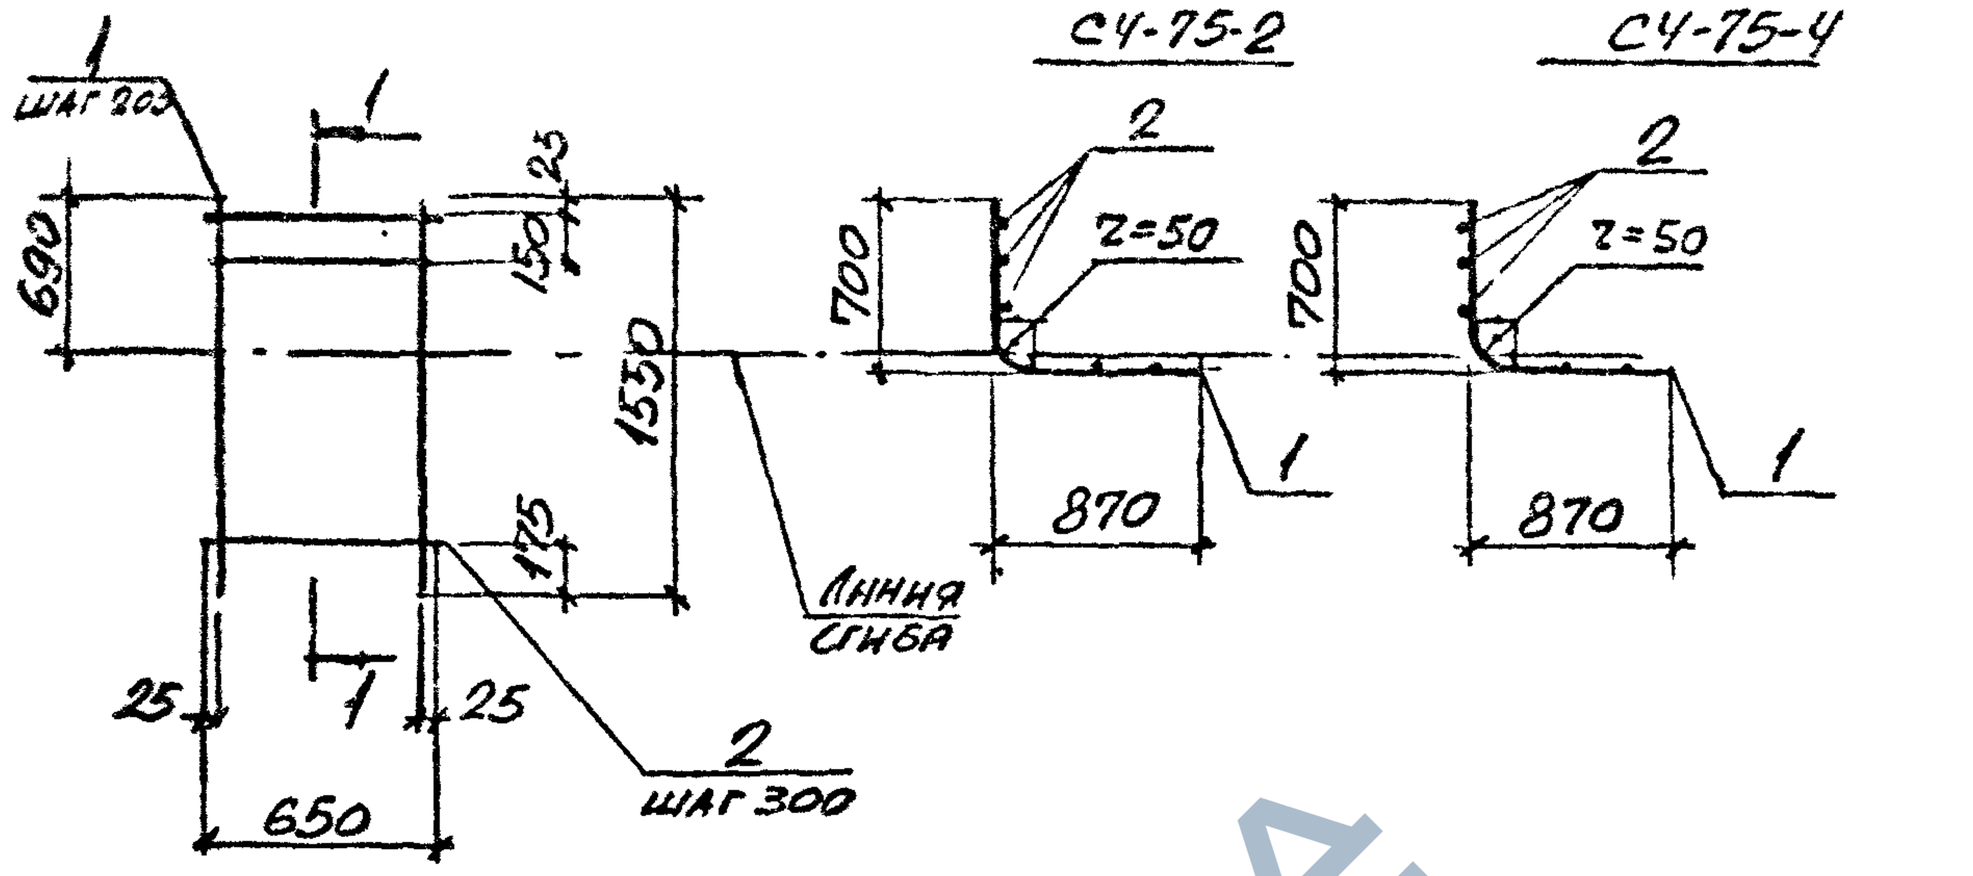


| Марка | Поз. | Наименование | Кол. | Масса ед., кг | Общая масса, кг |
|---|---|---|---|---|---|
| СЧ-75 | 1 | ф10 AIII, ℓ = 1550 | 4 | 0,96 | 4,2 |
| | 2 | ф4 BpI, ℓ = 650 | 6 | 0,06 | |
| СЧ-75-1 | 1 | ф12 AIII, ℓ = 1550 | 4 | 1.38 | 5,9 |
| | 2 | ф4 BpI, ℓ = 650 | 6 | 0.06 | |
| СЧ-75-2 | 1 | ф14 AIII, ℓ = 1550 | 4 | 1.87 | 8,3 |
| | 2 | ф6 AI, ℓ = 650 | 6 | 0,14 | |
| СЧ-75-3 | 1 | ф14 AIII, ℓ = 1550 | 4 | 1.87 | 8.3 |
| | 2 | ф6 AI, ℓ = 650 | 6 | 0,14 | |
| СЧ-75-4 | 1 | ф16 AIII, ℓ = 1550 | 4 | 2.44 | 10,6 |
| | 2 | ф6 AI, ℓ = 650 | 6 | 0,14 | |

Арматура классов A-III, A-I по ГОСТ 5781-82
Арматура класса Bp-I по ГОСТ 6727-80*

Инв.№ подл. | Подпись и дата | Взам.инв.№

| | | |
|---|---|---|
| Нач.отд. | Бродский | |
| Н.контр. | Умянцева | |
| Гл.с. эк. | Кроленский | |
| Нач.гр. | Чиглакова | |
| Гл.инж.пр. | Умянцева | |
| Гл.инж. | Гуровну | |
| Пров. | Фомичёв | |

3.006.1-2.87.3-94

Сетка СЧ-75

| Стадия | Лист | Листов |
|---|---|---|
| Р | | 1 |

Харьковский Промстройниипроект

22991-04 103

Формат А4

https://zavodjbi.com/

https://zavodjbi.com/



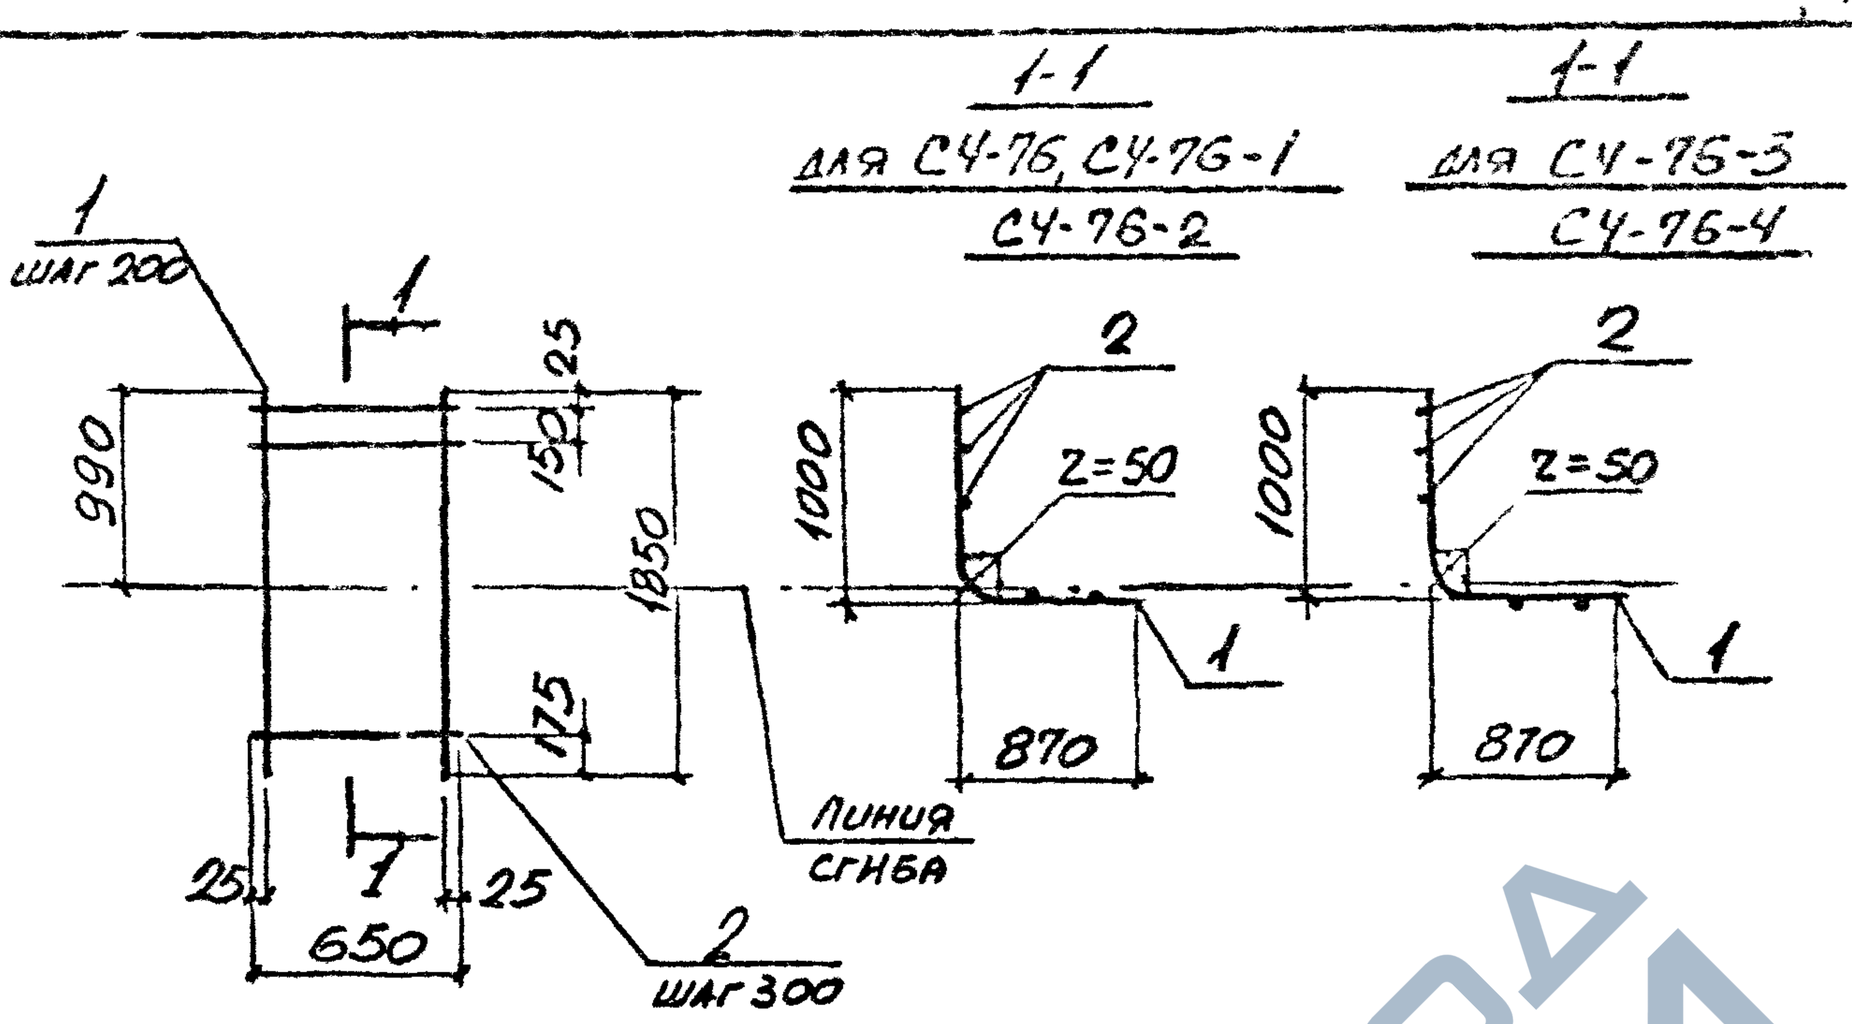


| Марка | Поз. | Наименование | Кол | Масса ед., кг | Общая масса, кг |
|---|---|---|---|---|---|
| СЧ-76 | 1 | ф 10 AIII, ℓ = 1850 | 4 | 1.14 | 5,0 |
| | 2 | ф 4 Bp I, ℓ = 650 | 7 | 0,06 | |
| СЧ-76-1 | 1 | ф 12 AIII, ℓ = 1850 | 4 | 1.64 | 7.0 |
| | 2 | ф 4 Bp I ℓ = 650 | 7 | 0,06 | |
| СЧ-76-2 | 1 | ф 14 AIII, ℓ = 1850 | 4 | 2.23 | 9.9 |
| | 2 | ф 6 AI, ℓ = 650 | 7 | 0,14 | |
| СЧ-76-3 | 1 | ф 14 AIII, ℓ = 1850 | 4 | 2.23 | 9,9 |
| | 2 | ф 6 AI, ℓ = 650 | 7 | 0,14 | |
| СЧ-76-4 | 1 | ф 16 AIII, ℓ = 1850 | 4 | 2,92 | 12.7 |
| | 2 | ф 6 AI, ℓ = 650 | 7 | 0,14 | |

Арматура классов A-III, A-I по Гост 5781-82
Арматура класса Bp-I по Гост 6727-80*

| | | | | |
|---|---|---|---|---|
| Нач. отд. | Бродский | | 3.006.1-2.87.3-95 | |
| Н. контр. | Умянцева | | | |
| Гл. спец. | Коростецкая | | | |
| Рук. гр. | Чумакова | | | |
| Ред. изд. | Умянцева | | | |
| Ст. инж. | Гурович | | Сетка СЧ-76 | Стадия: Р; Лист: ; Листов: 1 |
| Провер. | Фомичев | | | Харьковский Промстройниипроект |

Инв. № подл. | Подпись и дата | Взам. инв. №

22991-04 104 Формат А4

https://zavodjbi.com/

https://zavodjbi.com/



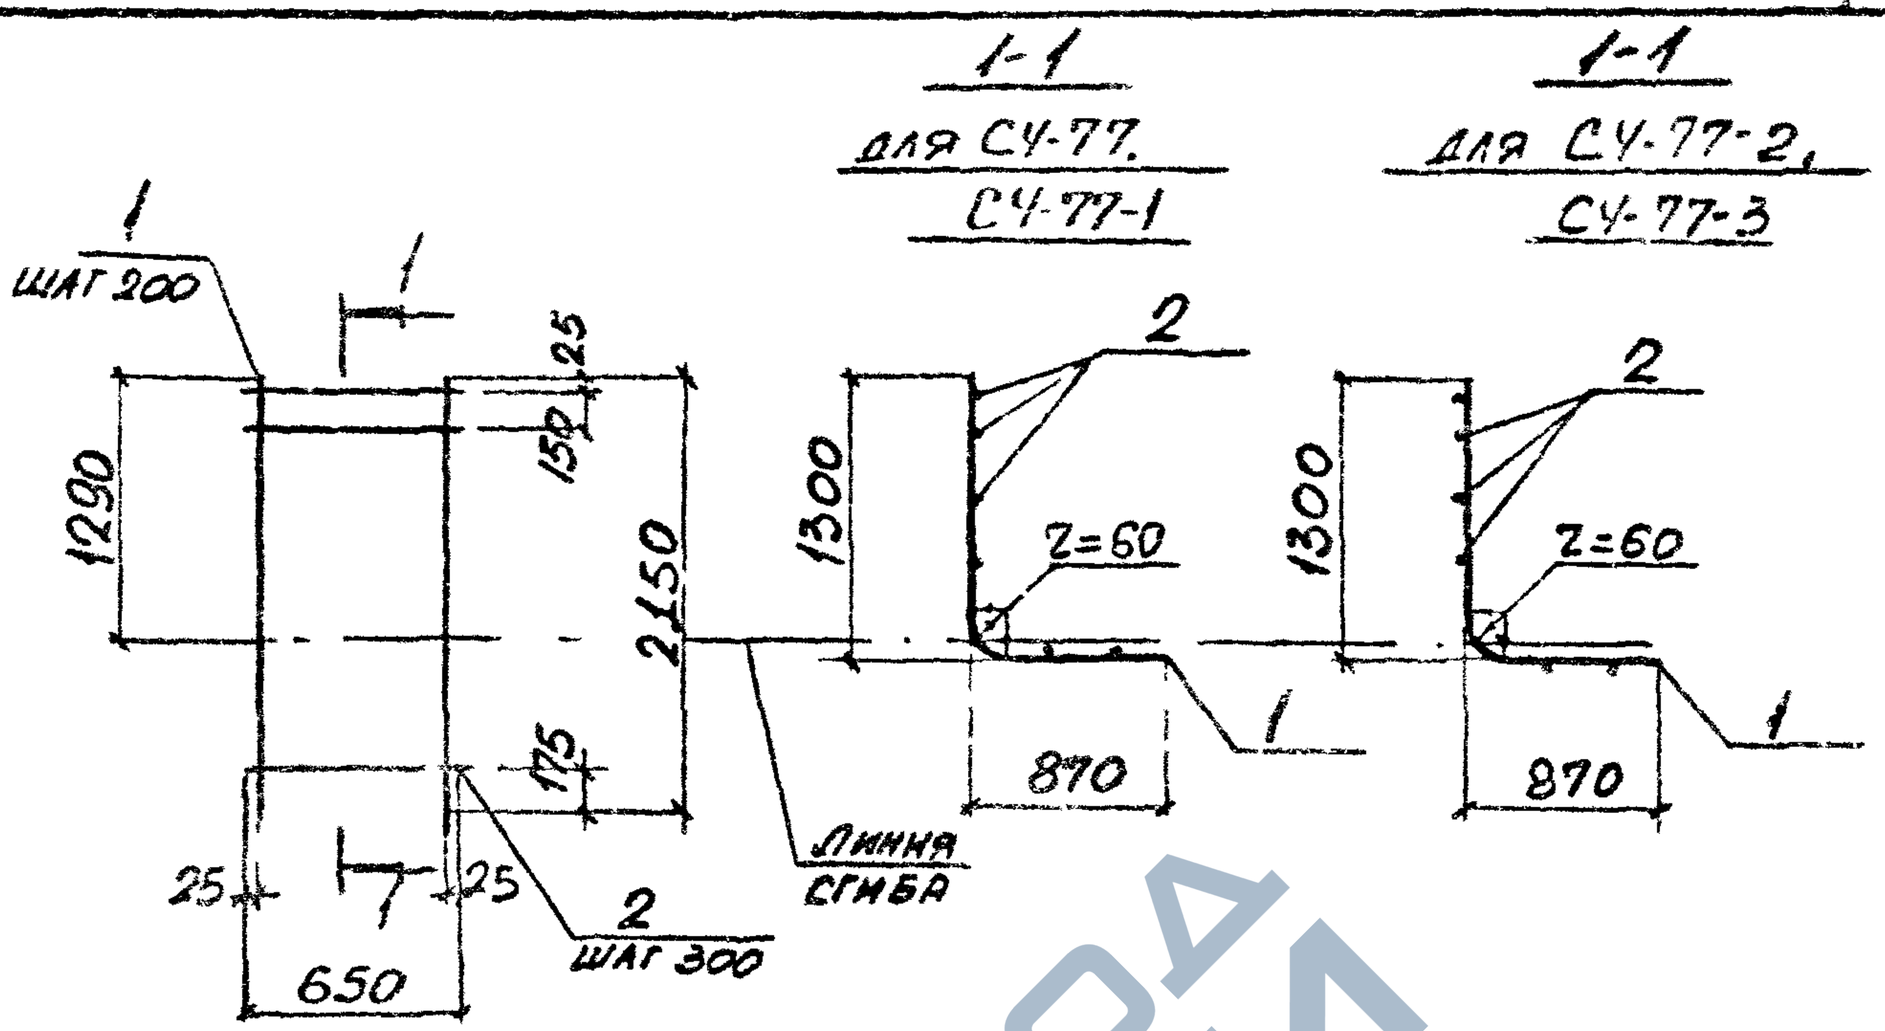


| Марка | Поз. | Наименование | Кол. | Масса ед., кг | Общая масса, кг |
|---|---|---|---|---|---|
| СЧ-77 | 1 | ф12AIII, ℓ = 2150 | 4 | 1.91 | 8,1 |
| | 2 | ф4Bp-I, ℓ = 650 | 8 | 0,06 | |
| СЧ-77-1 | 1 | ф14AIII, ℓ = 2150 | 4 | 2.60 | 11,5 |
| | 2 | ф6AI, ℓ = 650 | 8 | 0,14 | |
| СЧ-77-2 | 1 | ф16AIII, ℓ = 2150 | 4 | 3,39 | 14.7 |
| | 2 | ф6AI, ℓ = 650 | 8 | 0,14 | |
| СЧ-77-3 | 1 | ф18AIII, ℓ = 2150 | 4 | 4.30 | 18.3 |
| | 2 | ф6AI, ℓ = 650 | 8 | 0,14 | |

Арматура классов A-III, AI по Гост 5781-82
Арматура класса Bp-I по Гост 6727-80*

Инв.№ подл. | Подпись и дата | Взам.инв.№

| | | | |
|---|---|---|---|
| Нач.отд. | Бродский | | |
| Н.контр. | Уманцева | | |
| Гл.спец. | Коротецкая | | |
| Рук.гр. | Чугаков | | |
| Гл.сп.ИГ | Уманцева | | |
| Гл.инж. | Гуровнч | | |
| Пробер. | Фомичёв | | |

3.006.1-2.87.3-96

Сетка СЧ-77

| Стадия | Лист | Листов |
|---|---|---|
| Р | | 1 |

Харьковский Промстройниипроект



Формат А4

https://zavodjbi.com/

https://zavodjbi.com/



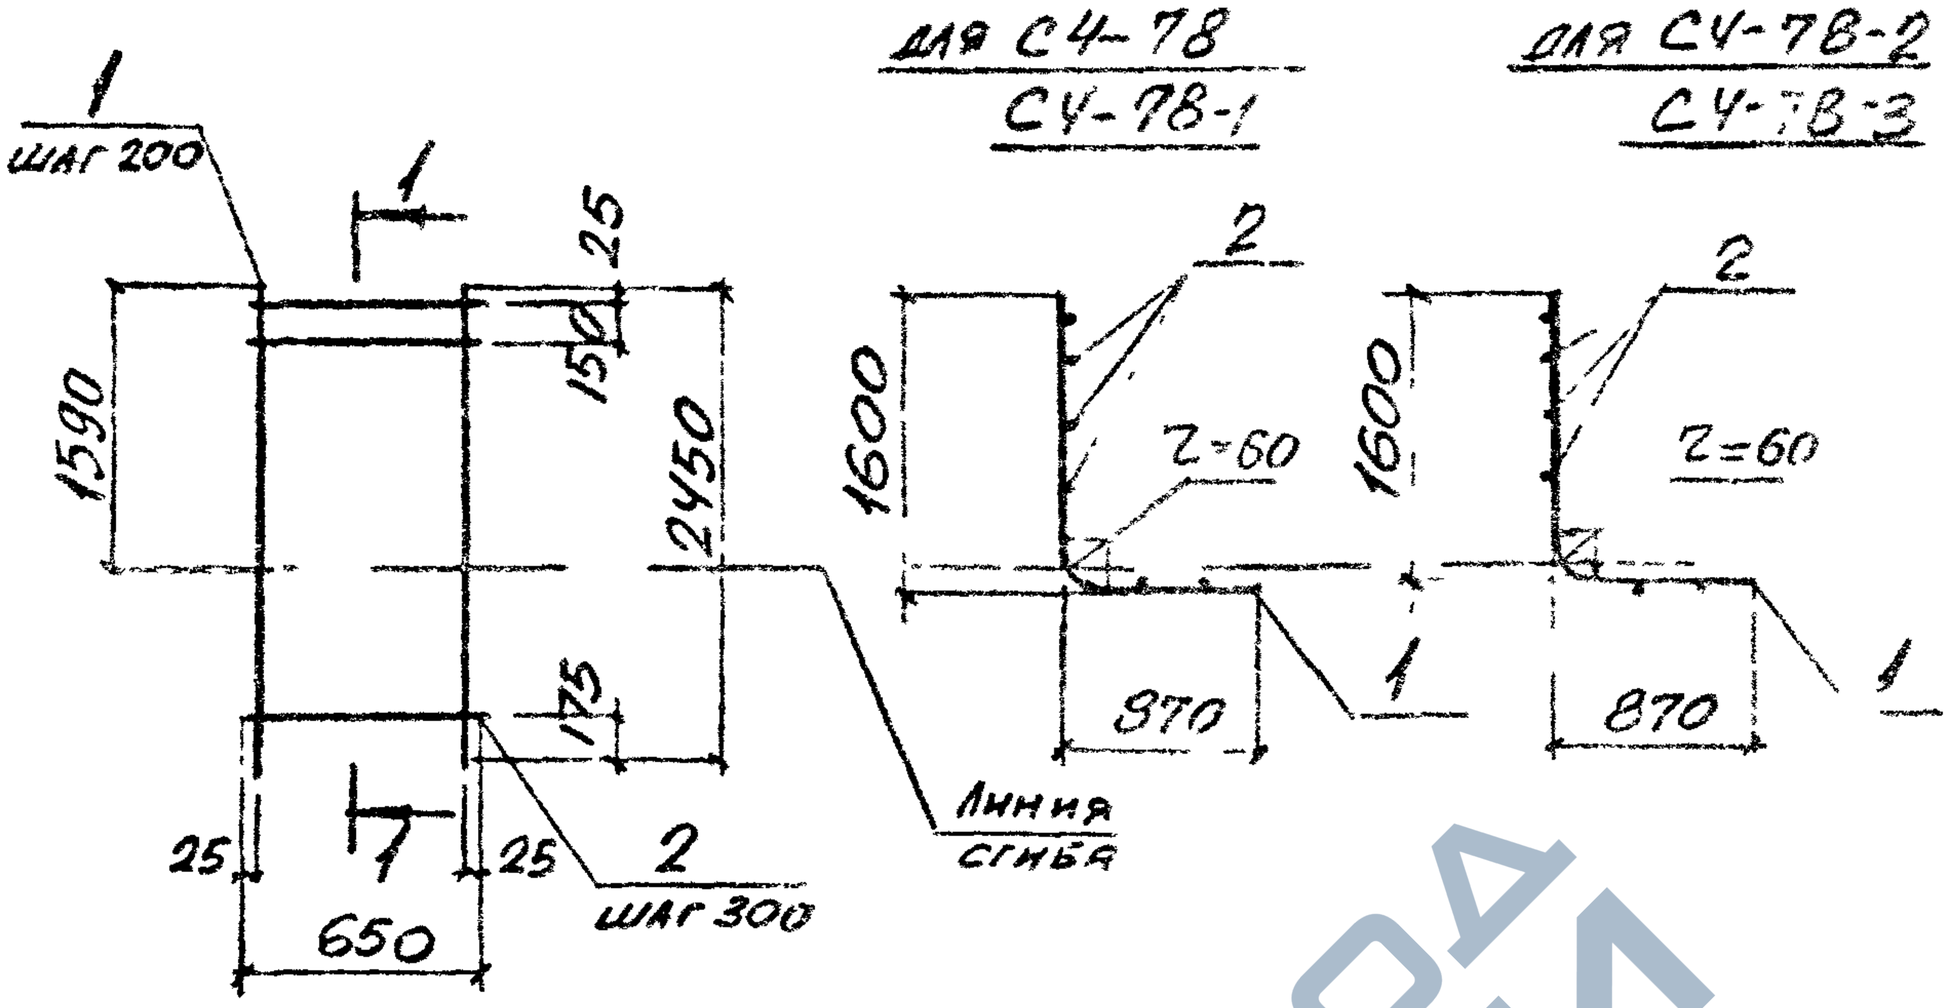


| Марка | Поз | Наименование | Кол. | Масса ед., кг | Общая масса, кг |
|---|---|---|---|---|---|
| СЧ-78 | 1 | ф12 AIII, ℓ = 2450 | 4 | 2,18 | 9,3 |
| | 2 | ф4 BpI, ℓ = 650 | 3 | 0,06 | |
| СЧ-78-1 | 1 | ф14 AIII, ℓ = 2450 | 4 | 2,96 | 13,1 |
| | 2 | ф6 AI, ℓ = 650 | 9 | 0,14 | |
| СЧ-78-2 | 1 | ф16 AIII, ℓ = 2450 | 4 | 3,87 | 16,7 |
| | 2 | ф6 AI, ℓ = 650 | 9 | 0,14 | |
| СЧ-78-3 | 1 | ф18 AIII, ℓ = 2450 | 4 | 4,90 | 20,9 |
| | 2 | ф6 AI, ℓ = 650 | 9 | 0,14 | |

Арматура классов A-III, A-I по ГОСТ 578-82*
Арматура класса BpI по ГОСТ 6727-80*

Инв.№ подл. | Подпись и дата | Взам.инв.№

| | | | | |
|---|---|---|---|---|
| Нач.отд. | Бродский | | | 3.006.1-2.87 т.3-97 |
| Н.контр. | Уманцева | | | |
| Гл.спец. | Коротецкий | | | |
| Рук.гр. | Чупахова | | | Сетка СЧ-73 |
| Вед.инж. | Уманцева | | | Стадия: Р; Лист; Листов: 1 |
| Ст.инж. | Гуровну | | | ХК "Южский Пр. Э. Стройинж. проект" |
| Провер. | Гомичёв | | | |



Формат А4

https://zavodjbi.com/

https://zavodjbi.com/



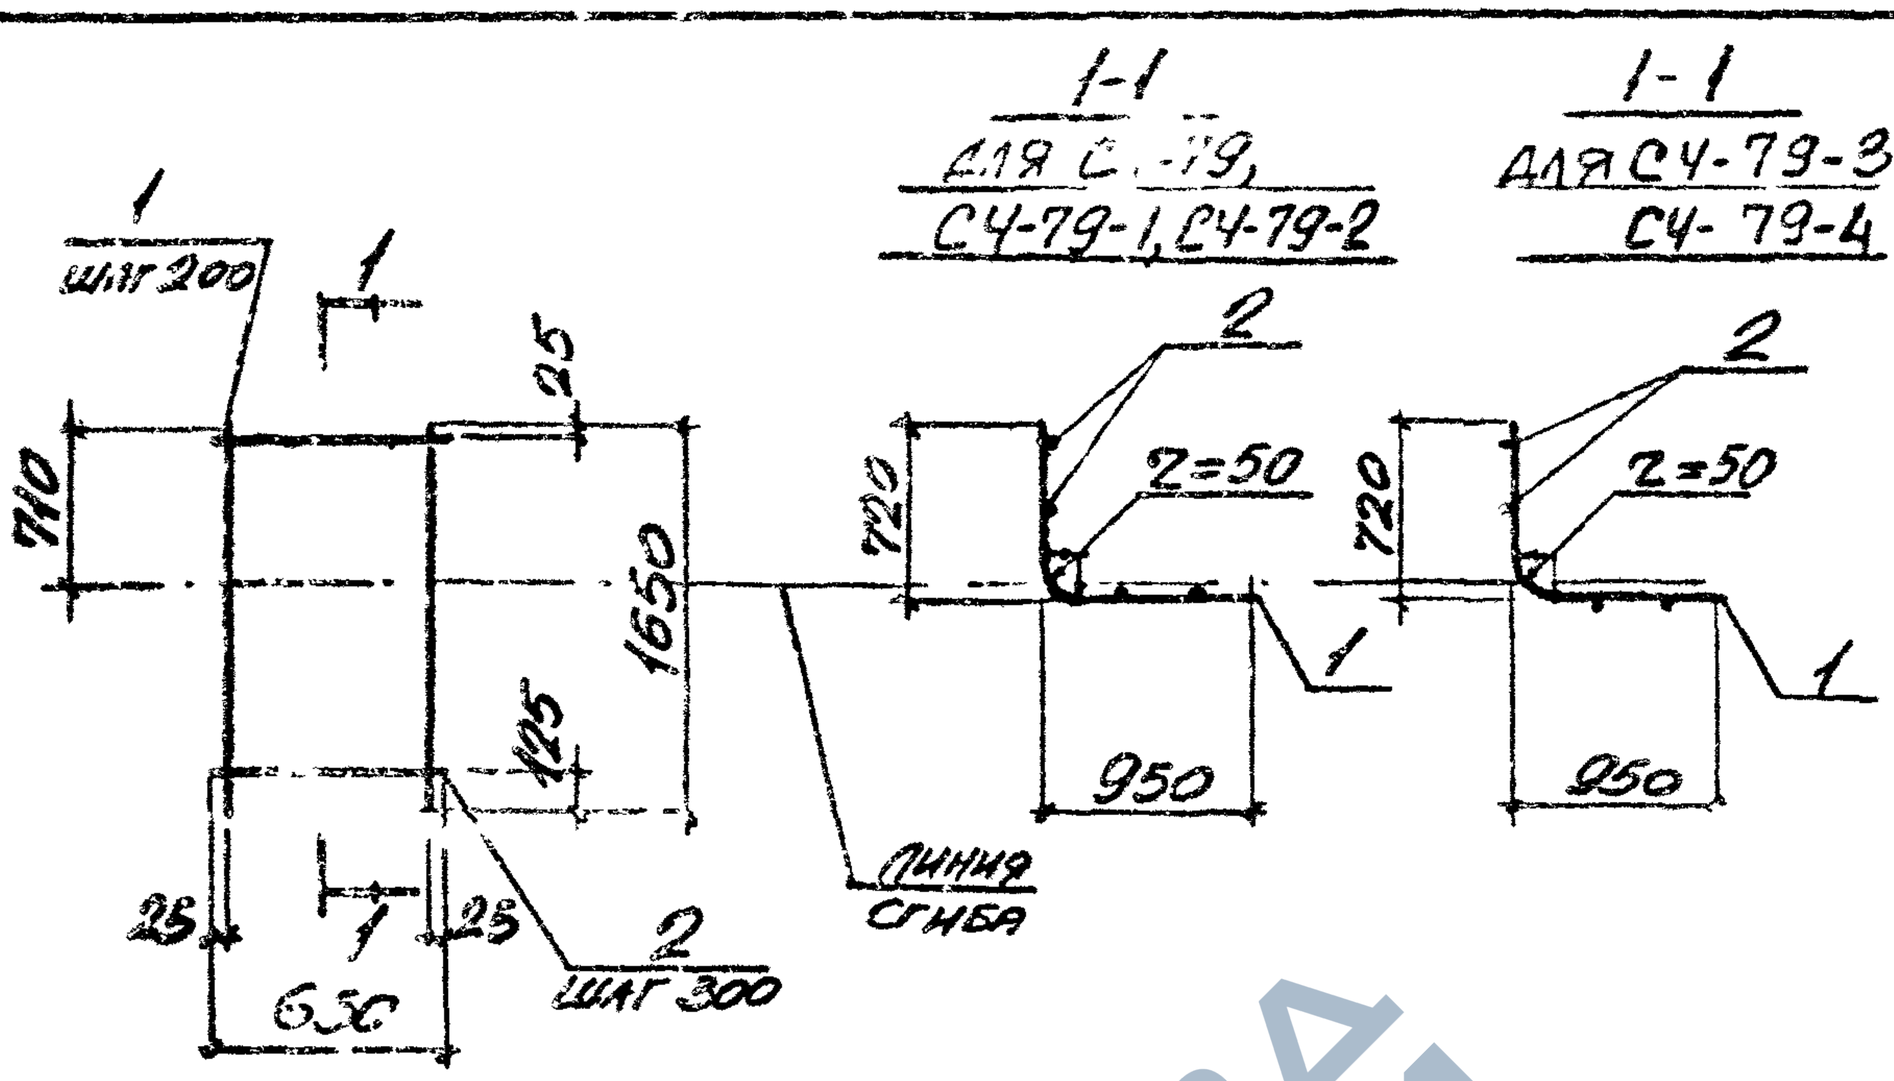


| Марка | Поз | Наименование | Кол | Масса ед., кг | Общая масса, кг |
|---|---|---|---|---|---|
| С4-79 | 1 | ф10AIII, ℓ = 1650 | 4 | 1.02 | 4,4 |
| | 2 | ф4Bp I, ℓ = 650 | 6 | 0.06 | |
| С4-79-1 | 1 | ф12AIII, ℓ = 1650 | 4 | 1,47 | 6,2 |
| | 2 | ф4Bp-I, ℓ = 650 | 6 | 0,06 | |
| С4-79-2 | 1 | ф14AIII, ℓ = 1650 | 4 | 1,99 | 8,8 |
| | 2 | ф6AI, ℓ = 650 | 6 | 0,14 | |
| С4-79-3 | 1 | ф14AIII, ℓ = 1650 | 4 | 1.99 | 8,8 |
| | 2 | ф6AI, ℓ = 650 | 6 | 0,14 | |
| С4-79-4 | 1 | ф16AIII, ℓ = 1650 | 4 | 2.60 | 11.2 |
| | 2 | ф6AI, ℓ = 650 | 6 | 0.14 | |

Арматура классов A-III, A-I по ГОСТ 5781-82
Арматура класса Bp-I по ГОСТ 6727-80*

Инв. № подл. | Подпись и дата | Взам. инв. №

| | | | |
|---|---|---|---|
| Нач. отд. | Бродский | | |
| Н. контр. | Уманцева | | |
| Гл. спец. | Кордецкий | | |
| Рук. гр. | Чупахова | | |
| Вед. инж. | Уманцева | | |
| Ст. инж. | Гурович | | |
| Провер. | Фомичев | | |

3.006.1-2.87.3-98

Сетка С4-79

| Стадия | Лист | Листов |
|---|---|---|
| Р | | 1 |

Харьковский Промстройниипроект



https://zavodjbi.com/

https://zavodjbi.com/



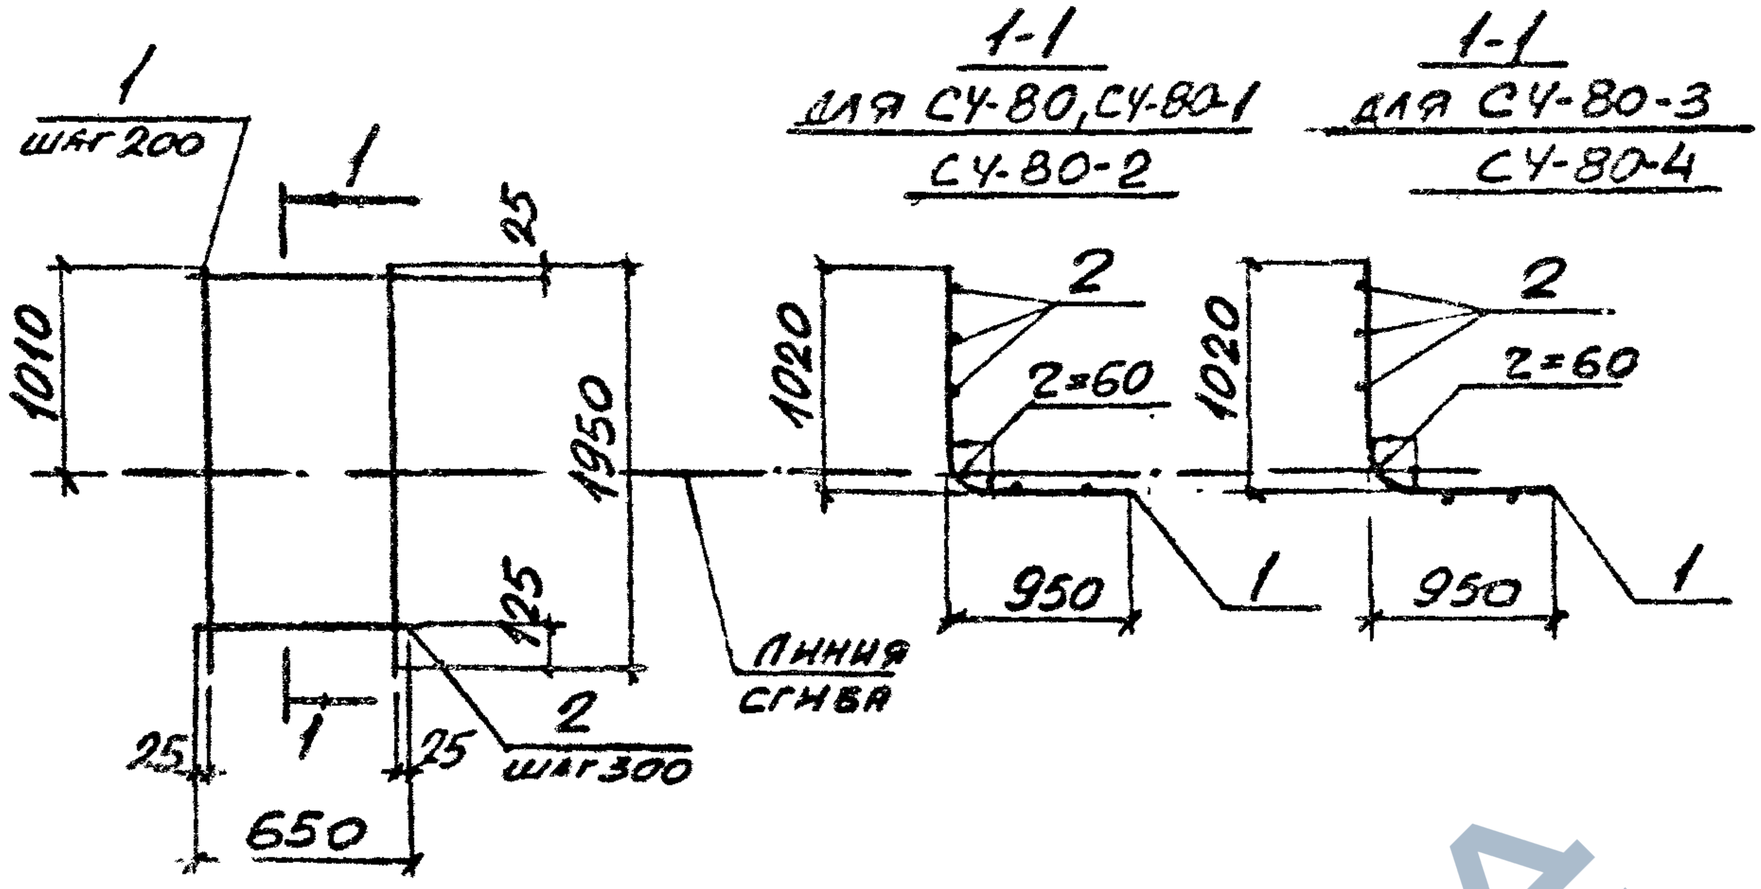


| Марка | Поз | Наименование | Кол. | Масса ед., кг | Общая масса, кг |
|---|---|---|---|---|---|
| СУ-80 | 1 | ф10 AIII, ℓ=1950 | 4 | 1.20 | 5,2 |
| | 2 | ф4 BpI, ℓ=650 | 7 | 0,06 | |
| СУ-80-1 | 1 | ф12 AIII, ℓ=1950 | 4 | 1.73 | 7.3 |
| | 2 | ф4 BpI, ℓ=650 | 7 | 0,06 | |
| СУ-80-2 | 1 | ф16 AIII, ℓ=1950 | 4 | 3.08 | 13.3 |
| | 2 | ф6 AI, ℓ=650 | 7 | 0,14 | |
| СУ-80-3 | 1 | ф18 AIII, ℓ=1950 | 4 | 3.90 | 16,6 |
| | 2 | ф6 AI, ℓ=650 | 7 | 0,14 | |
| СУ-80-4 | 1 | ф20 AIII, ℓ=1950 | 4 | 4.81 | 20.2 |
| | 2 | ф6 AI, ℓ=650 | 7 | 0,14 | |

Арматура классов A-III, A-I по ГОСТ 5781-82
Арматура класса BpI по ГОСТ 6727-80*

| | | | | |
|---|---|---|---|---|
| Нач. отд. | Бродский | | 3.006.1-2.87-99 | |
| Н. контр. | Уманцева | | | |
| Гл. спец. | Коротецкий | | | |
| Рук. гр. | Чумакова | | Сетка СУ-80 | Стадия Р; Лист; Листов 1 |
| Зед. НИС | Уланцева | | | Харьковский Промстройниипроект |
| Ст. инж. | Гурович | | | |
| Провер. | Фомичёв | | | |

Инв. № подл. | Подпись и дата | Взам. инв. №



https://zavodjbi.com/

https://zavodjbi.com/



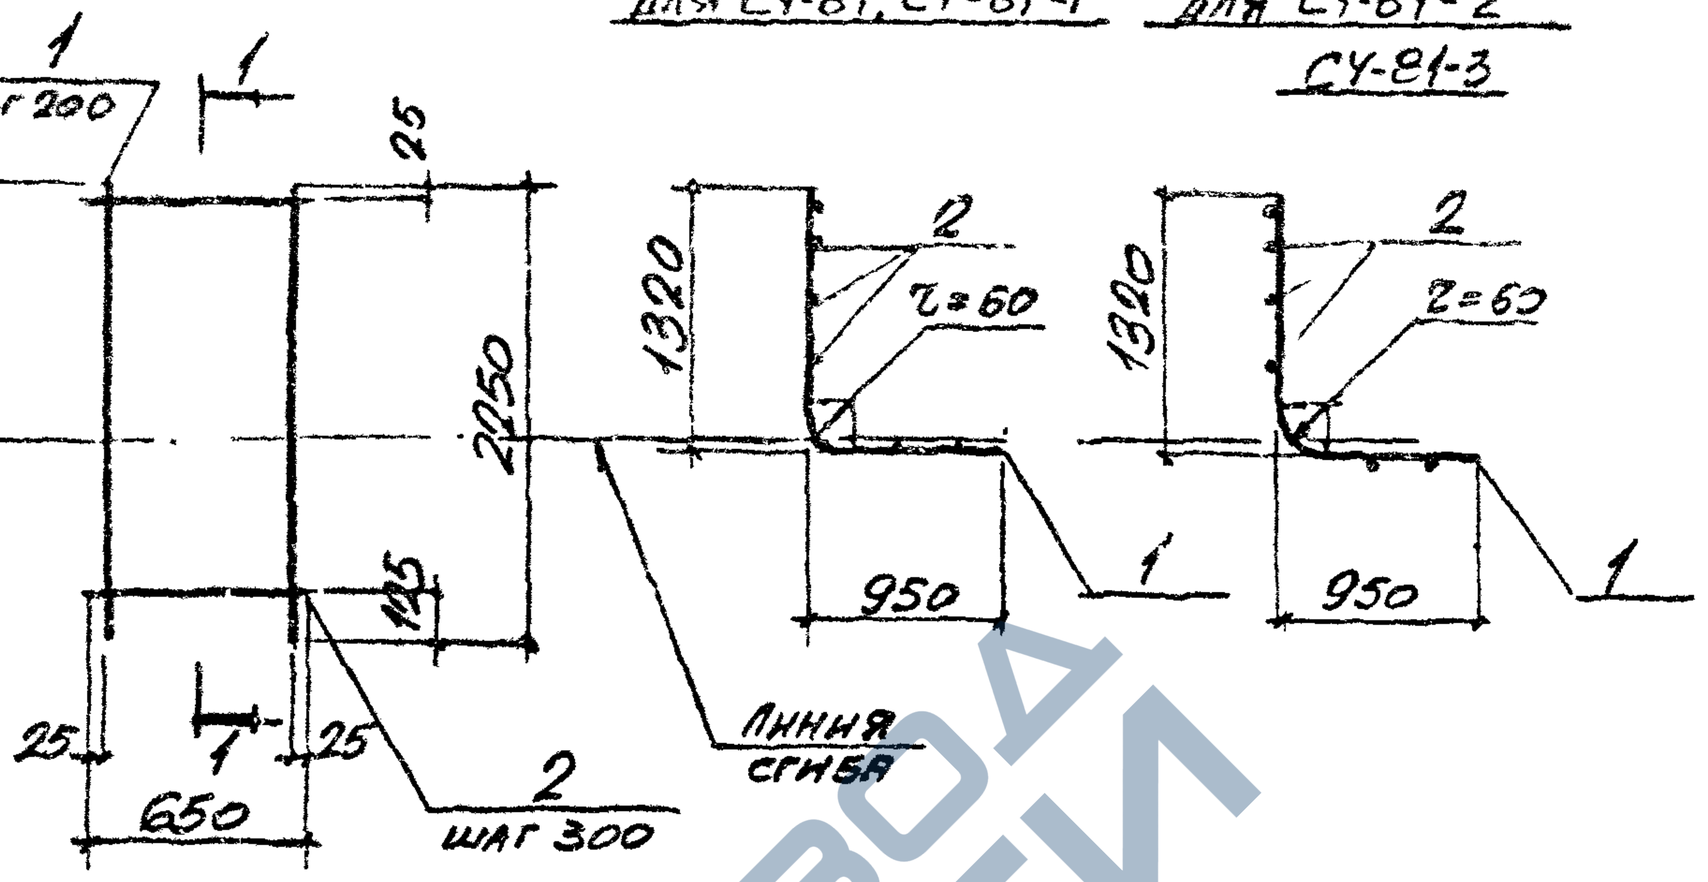


| Марка | Поз. | Наименование | Кол. | Масса ед., кг | Общая масса, кг |
|---|---|---|---|---|---|
| СЧ-81 | 1 | ф 12 AIII, ℓ = 2250 | 4 | 2,0 | 8,5 |
| | 2 | ф 4 BpI, ℓ = 650 | 8 | 0,06 | |
| СЧ-81-1 | 1 | ф 14 AIII, ℓ = 2250 | 4 | 2,72 | 12,0 |
| | 2 | ф 6 AI, ℓ = 650 | 8 | 0,14 | |
| СЧ-81-2 | 1 | ф 16 AIII, ℓ = 2250 | 4 | 3,55 | 15,3 |
| | 2 | ф 6 AI, ℓ = 650 | 8 | 0,14 | |
| СЧ-81-3 | 1 | ф 18 AIII, ℓ = 2250 | 4 | 4,50 | 19,1 |
| | 2 | ф 6 AI, ℓ = 650 | 8 | 0,14 | |

Арматура классов A-III, A-I по ГОСТ 5781-82
Арматура класса Bp-I по ГОСТ 6727-8

Инв. № подл. | Подпись и дата | Взам. инв. №

| | | | | |
|---|---|---|---|---|
| Нач. отд. | Бродский | | | 3.006.1-2.87.3-100 |
| Н. контр. | Уманцева | | | |
| Гл. спец. | Коротецкий | | | |
| Рук. гр. | Чулакова | | | Стадия: Р; Лист: ; Листов: 1 |
| Вед. инж. | Уманцева | | | Сетка СЧ-81 |
| Ст. инж. | Гуровец | | | Харьковский Промстройниипроект |
| Провер. | Фомичев | | | |



https://zavodjbi.com/

https://zavodjbi.com/



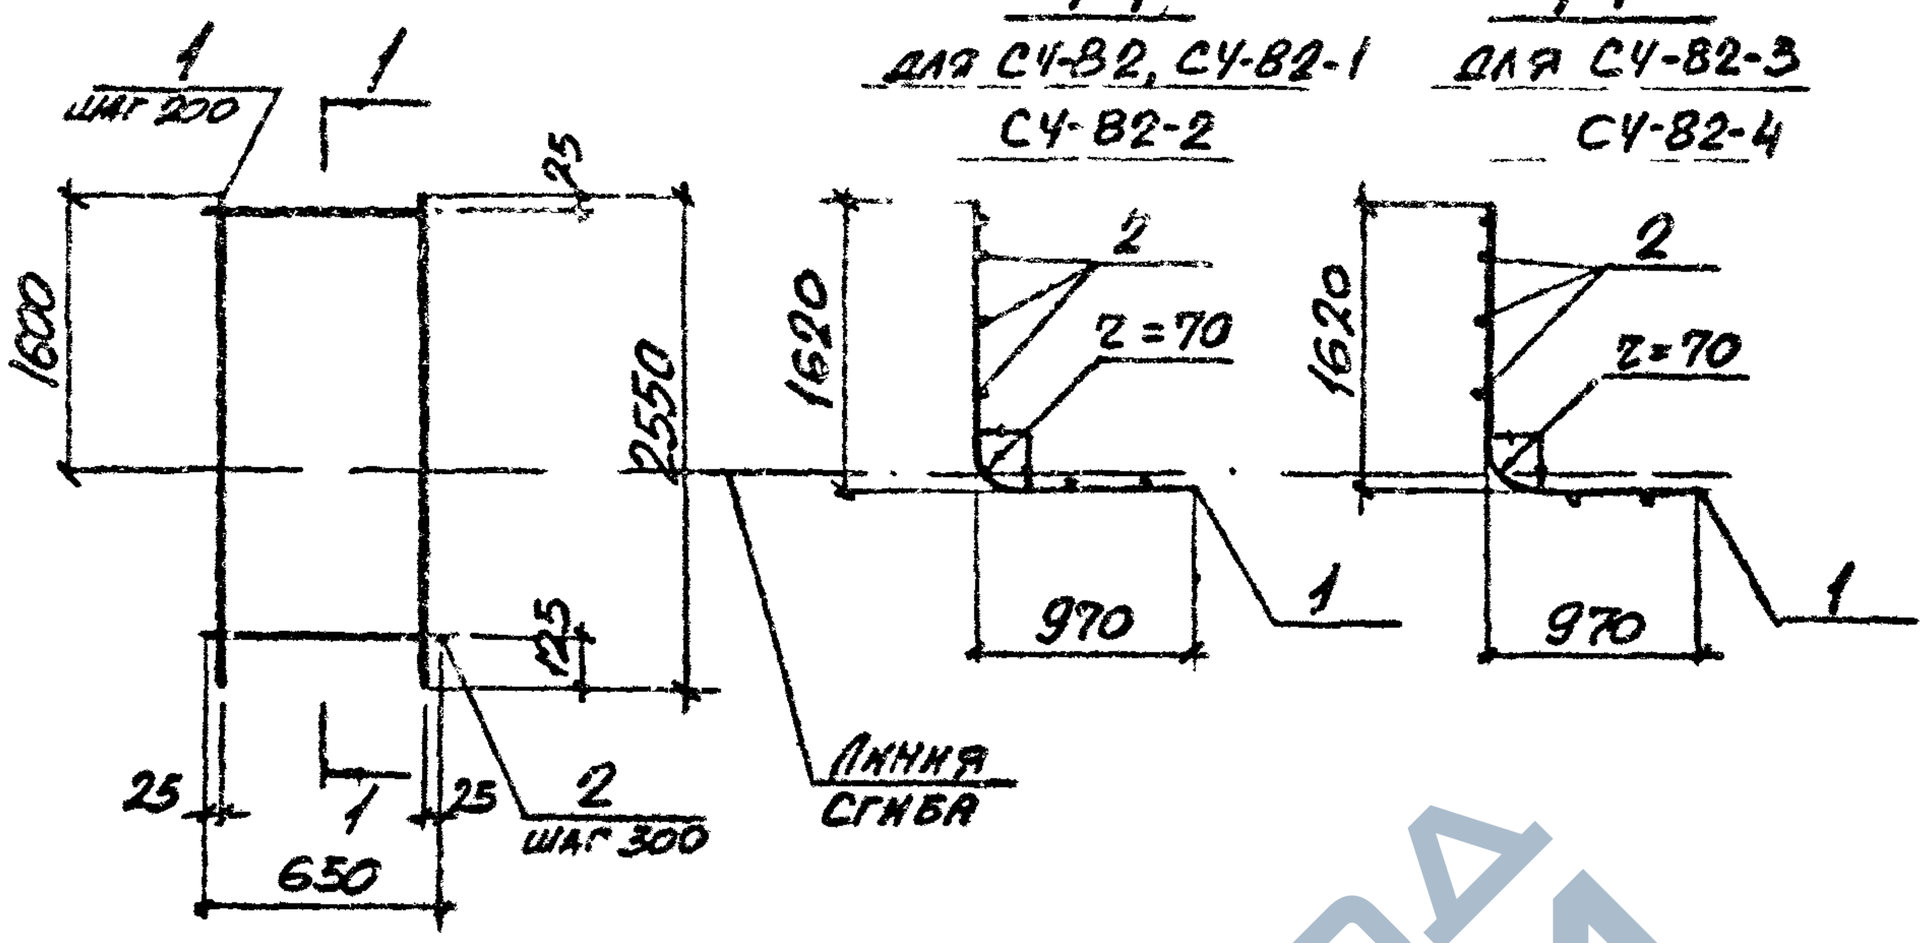


| Марка | Поз. | Наименование | Кол. | Масса ед., кг | Общая масса, кг |
|---|---|---|---|---|---|
| СЧ-82 | 1 | ф 14 AIII, ℓ=2550 | 4 | 3.08 | 13,6 |
| | 2 | ф 6 AI, ℓ=650 | 9 | 0,14 | |
| СЧ-82-1 | 1 | ф 16 AIII, ℓ=2550 | 4 | 4.02 | 17,3 |
| | 2 | ф 6 AI, ℓ=650 | 9 | 0.14 | |
| СЧ-82-2 | 1 | ф 18 AIII, ℓ=2550 | 4 | | 21,7 |
| | 2 | ф 6 AI, ℓ=650 | 9 | 0,14 | |
| СЧ-82-3 | 1 | ф 20 AIII, ℓ=2550 | 4 | 6.29 | 26,4 |
| | 2 | ф 6 AI ℓ=650 | 9 | 0,14 | |
| СЧ-82-4 | 1 | ф 22 AIII, ℓ=2550 | 4 | 7.61 | 32,8 |
| | 2 | ф 6 AI, ℓ=650 | 9 | 0,26 | |

Арматура классов A-III, A-I по ГОСТ 5781-82

Инв. № подл. | Подпись и дата | Взам. инв. №

| | | | |
|---|---|---|---|
| Нач. отд. | Бродский | | |
| Н. контр | Умянцева | | |
| Гл. спец | Коротецкий | | |
| Рук. гр. | Чумакова | | |
| Вед. инж. | Умянцева | | |
| Ст. инж. | Гуросич | | |
| Провер. | Фомичёв | | |

3.006.1-2.87.3-101

Сетка СЧ-82

| Стадия | Лист | Листов |
|---|---|---|
| Р | | 1 |

Харьковский Промстройниипроект



https://zavodjbi.com/

https://zavodjbi.com/



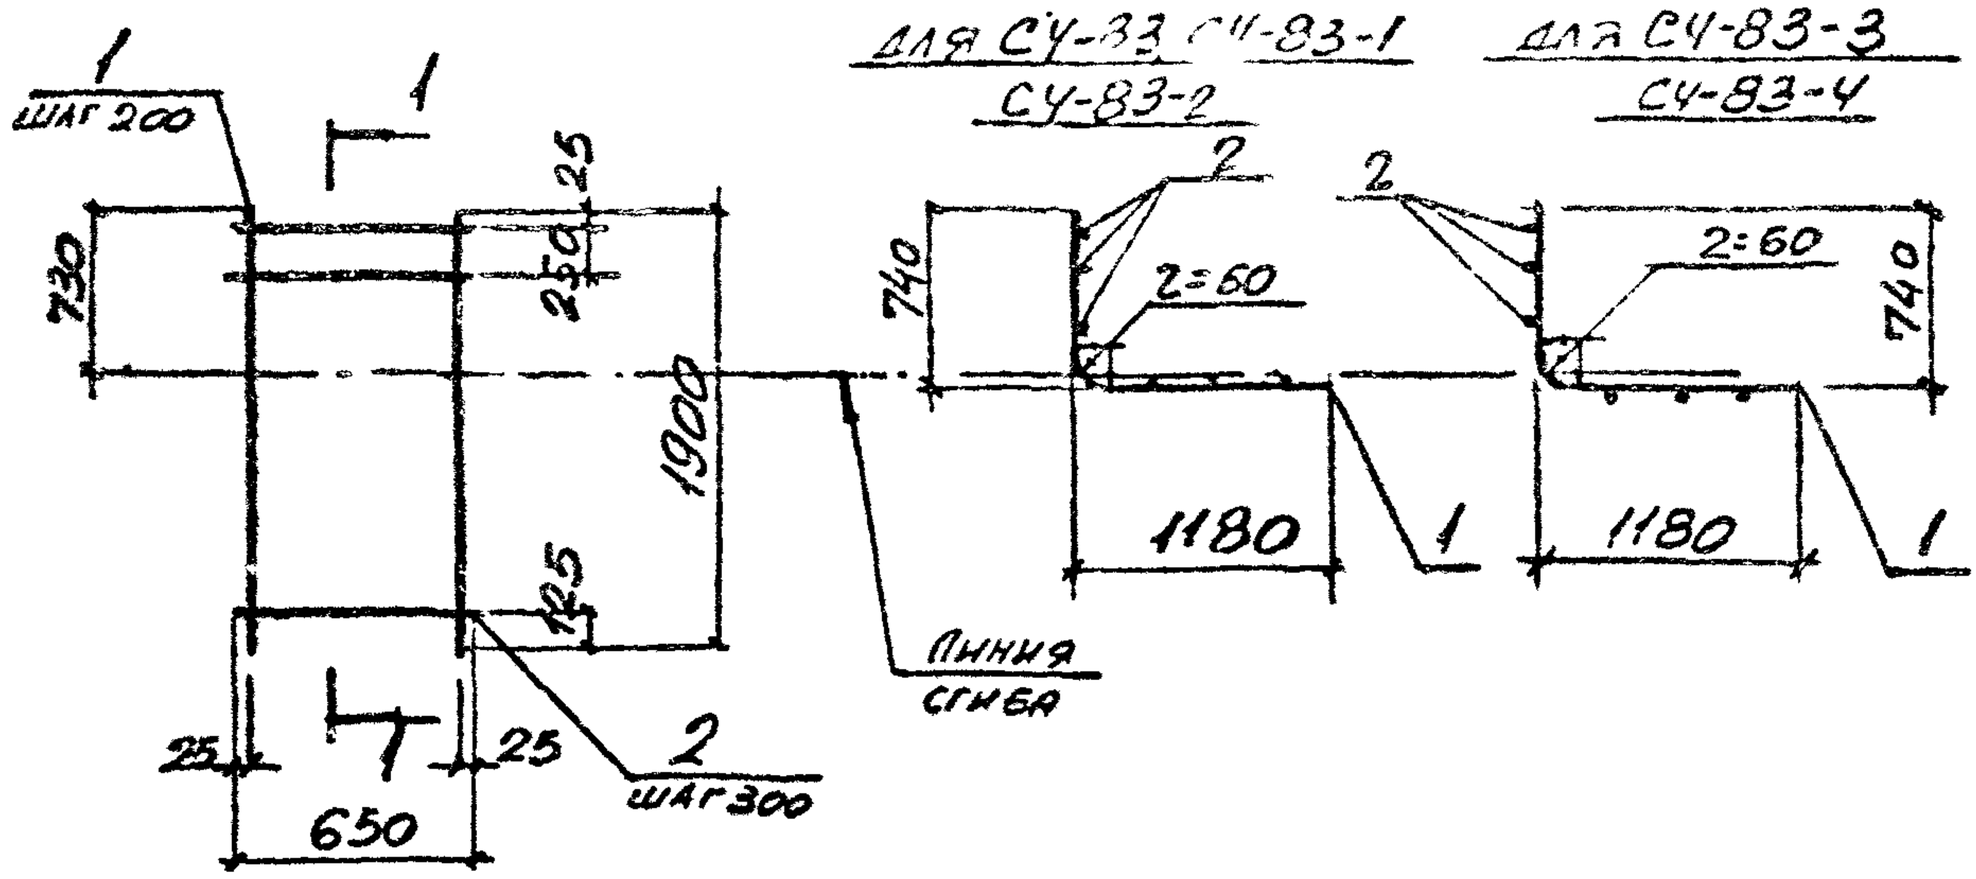


| МАРКА | ПОЗ. | НАИМЕНОВАНИЕ | КОЛ. | МАССА ЕД., КГ | ОБЩАЯ МАССА, КГ |
|---|---|---|---|---|---|
| СЧ-83 | 1 | ф 10 AIII, ℓ = 1900 | 4 | 1.17 | 5,1 |
| | 2 | ф 4 BpI, ℓ = 650 | 7 | 0,06 | |
| СЧ-83-1 | 1 | ф 12 AIII, ℓ = 1900 | 4 | 1.69 | 7.2 |
| | 2 | ф 4 BpI, ℓ = 650 | 7 | 0,06 | |
| СЧ-83-2 | 1 | ф 14 AIII, ℓ = 1900 | 4 | 2.30 | 10.2 |
| | 2 | ф 6 AI, ℓ = 650 | 7 | 0.14 | |
| СЧ-83-3 | 1 | ф 16 AIII, ℓ = 1900 | 4 | 3.00 | 13.0 |
| | 2 | ф 6 AI, ℓ = 650 | 7 | 0.14 | |
| СЧ-83-4 | 1 | ф 18 AIII, ℓ = 1900 | 4 | 3.80 | 16,2 |
| | 2 | ф 6 AI, ℓ = 650 | 7 | 0,14 | |

Арматура классов A-III, A-I по ГОСТ 5781-82
Арматура класса Bp-I по ГОСТ 6727-80*

| | | | | | |
|---|---|---|---|---|---|
| Нач. отд. | Бродский | | | 3.006.1-2.87.3-102 | |
| Н. контр. | Уманцева | | | | |
| Гл. спец. | Коротецкий | | | | |
| Рук. гр. | Чумакова | | | Сетка СЧ-83 | Стадия: Р; Лист: ; Листов: 1 |
| Вед. инж. | Уманцева | | | | Харьковский Промстройниипроект |
| Ст. инж. | Гуровач | | | | |
| Провер. | Фомичёв | | | | |

Инв. № подл. | Подпись и дата | Взам. инв. №



формат А4

https://zavodjbi.com/

https://zavodjbi.com/



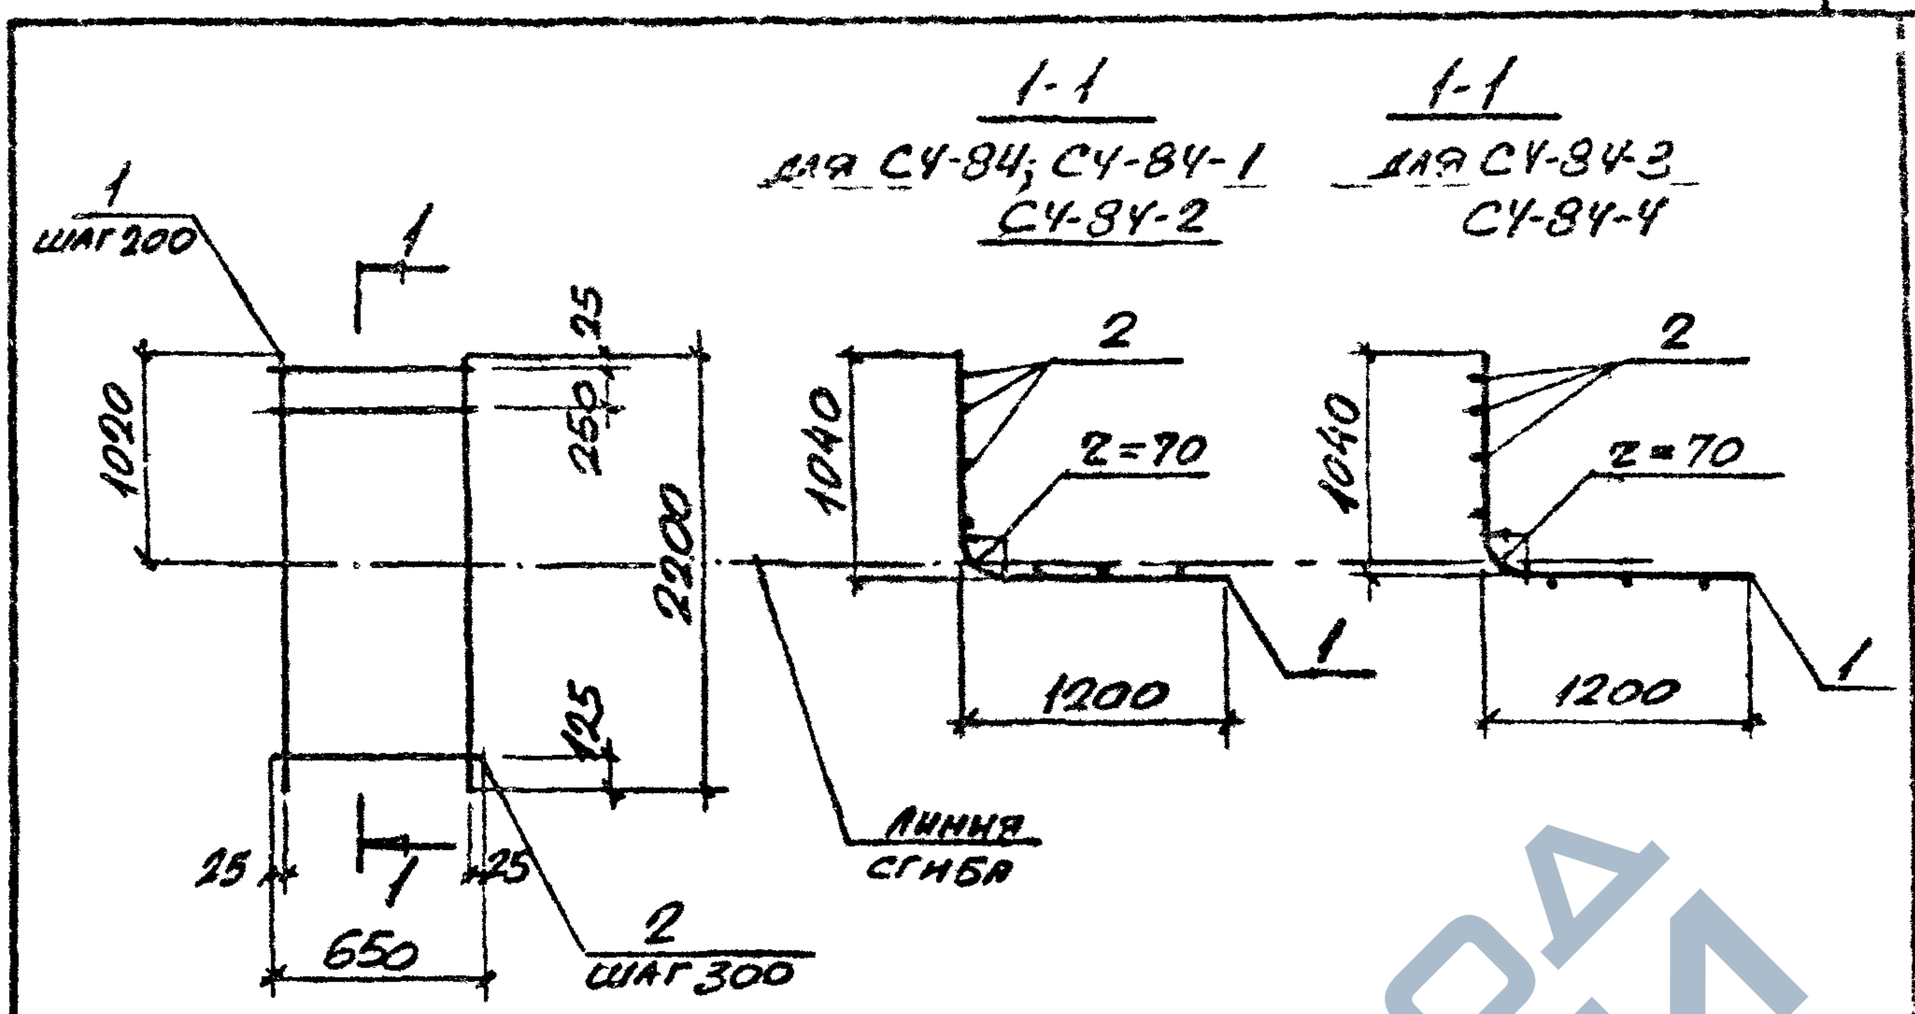


| Марка | Поз. | Наименование | Кол | Масса ед., кг | Общая масса, кг |
|---|---|---|---|---|---|
| СЧ-84 | 1 | ф12 AIII ℓ=2200 | 4 | 1.95 | 9,3 |
| | 2 | ф4 BpI ℓ=650 | 8 | 0,06 | |
| СЧ-84-1 | 1 | ф14 AIII ℓ=2200 | 4 | 2.66 | 11.8 |
| | 2 | ф6 AI ℓ=650 | 8 | 0,14 | |
| СЧ-84-2 | 1 | ф18 AIII, ℓ=2200 | 4 | 4.40 | 18,7 |
| | 2 | ф6 AI, ℓ=650 | 8 | 0.14 | |
| СЧ-84-3 | 1 | ф20 AIII, ℓ=2200 | 4 | 5, 43 | 22.8 |
| | 2 | ф6 AI, ℓ=650 | 8 | 0,14 | |
| СЧ-84-4 | 1 | ф22 AIII, ℓ=2200 | 4 | 6,56 | 28.3 |
| | 2 | ф8 AI, ℓ=650 | 8 | 0,26 | |

Арматура классов A-III, A-I по Гост 5781-82
Арматура класса Bp-I по Гост 6727-80*

| | | | | |
|---|---|---|---|---|
| Нач. отд. | Бродский | | | 3.006.1-2.87.3-103 |
| Н. контр. | Уманцева | | | |
| Гл. спец. | Коротецкий | | | |
| Рук. гр. | Чумакова | | | Сетка СЧ-84 |
| Отд. инж. | Уманцева | | | Стадия: Р; Лист: ; Листов: 1 |
| Ст. инж. | Гурович | | | Харьковский Промстройниипроект |
| Просер. | Фотиченв | | | |

Инв. № подл. | Подпись и дата | Взам. инв. №



https://zavodjbi.com/

https://zavodjbi.com/



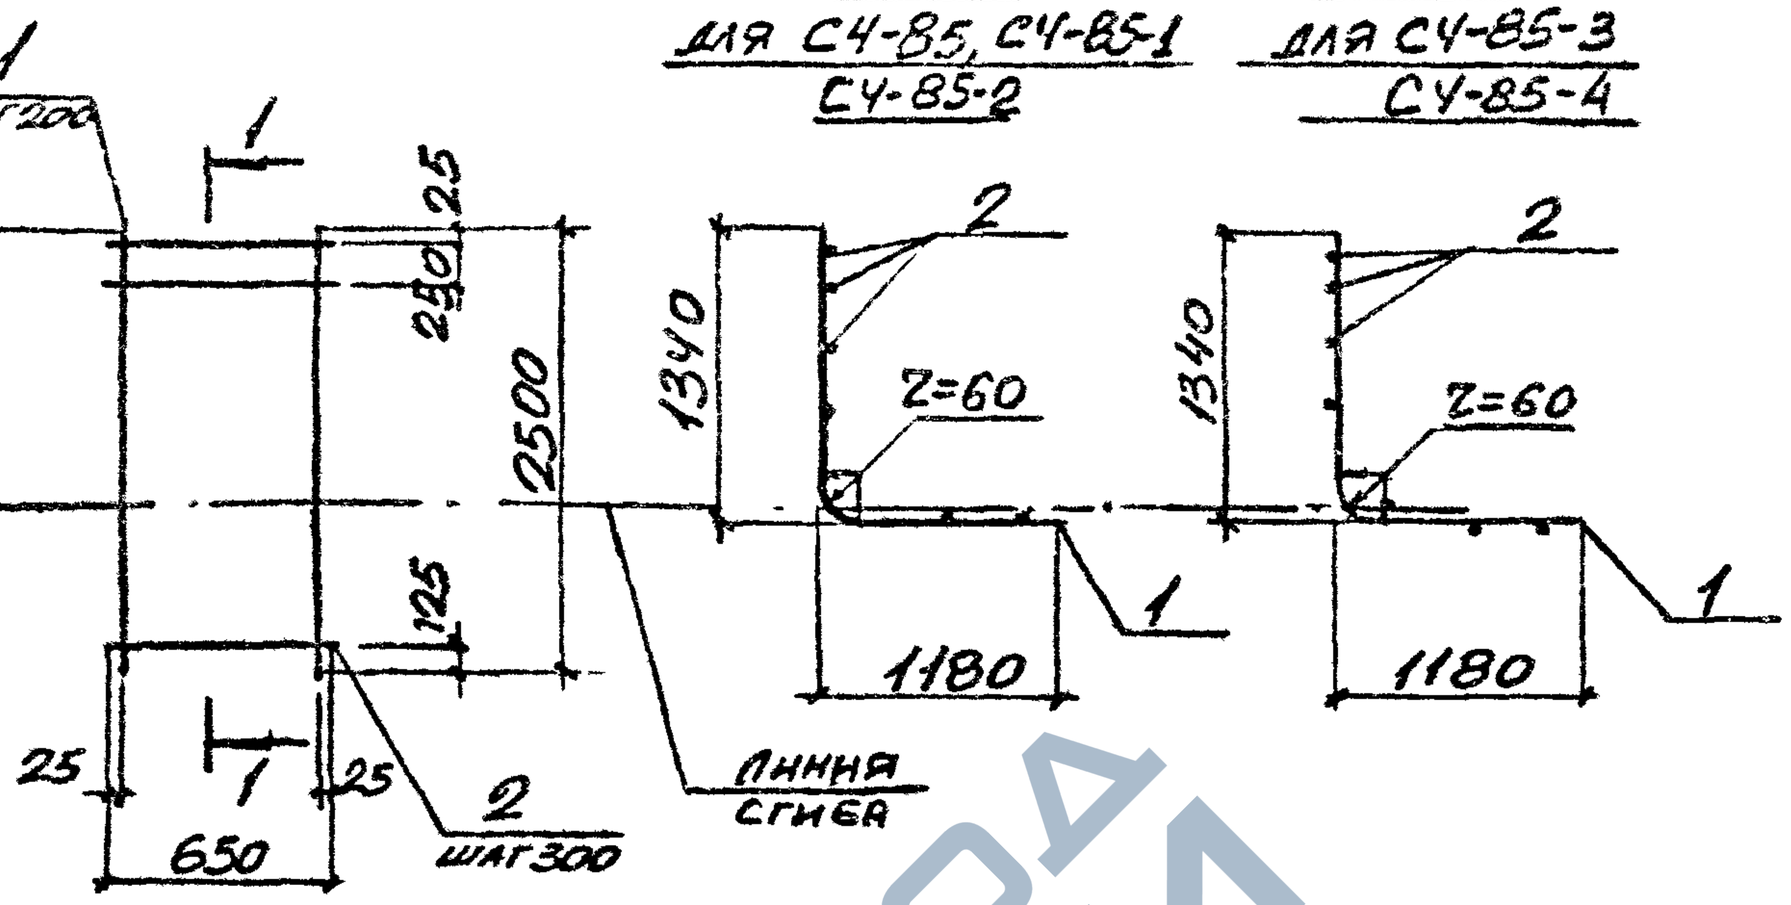


| Марка | Поз. | Наименование | Кол. | Масса ед., кг | Общая масса, кг |
|---|---|---|---|---|---|
| СЧ-85 | 1 | ф 12 AIII, ℓ = 2500 | 4 | 2.22 | 9.4 |
| | 2 | ф 4 Bp I, ℓ = 650 | 9 | 0.06 | |
| СЧ-85-1 | 1 | ф 14 AIII, ℓ = 2500 | 4 | 3.02 | 13.3 |
| | 2 | ф 6 AI, ℓ = 650 | 9 | 0,14 | |
| СЧ-85-2 | 1 | ф 16 AIII, ℓ = 2500 | 4 | 3,94 | 17.0 |
| | 2 | ф 6 AI, ℓ = 650 | 9 | 0.14 | |
| СЧ-85-3 | 1 | ф 18 AIII, ℓ = 2500 | 4 | 5,00 | 21.3 |
| | 2 | ф 6 AI, ℓ = 650 | 9 | 0,14 | |
| СЧ-85-4 | 1 | ф 20 AIII, ℓ = 2500 | 4 | 6,17 | 25.9 |
| | 2 | ф 6 AI, ℓ = 650 | 9 | 0,14 | |

Арматура классов A-III, A-I по ГОСТ 5781-82
Арматура класса Bp-I по ГОСТ 6727-80*

| | | | |
|---|---|---|---|
| Инв.№ подл. | Подпись и дата | Взам. инв. № | |

| | | | |
|---|---|---|---|
| Нач. отд. | Бродский | | |
| Н. контр. | Уманцева | | |
| Гл. спец. | Сороченко | | |
| Рук. гр. | Чайкина | | |
| Разраб. | Уманцева | | |
| Ст. инж. | Гурович | | |
| Провер. | Фомичёв | | |

3.006.1-2.87.3 - 104

Сетка СЧ-85

| Стадия | Лист | Листов |
|---|---|---|
| Р | | 1 |

Харьковский Промстройниипроект



Формат А4

https://zavodjbi.com/



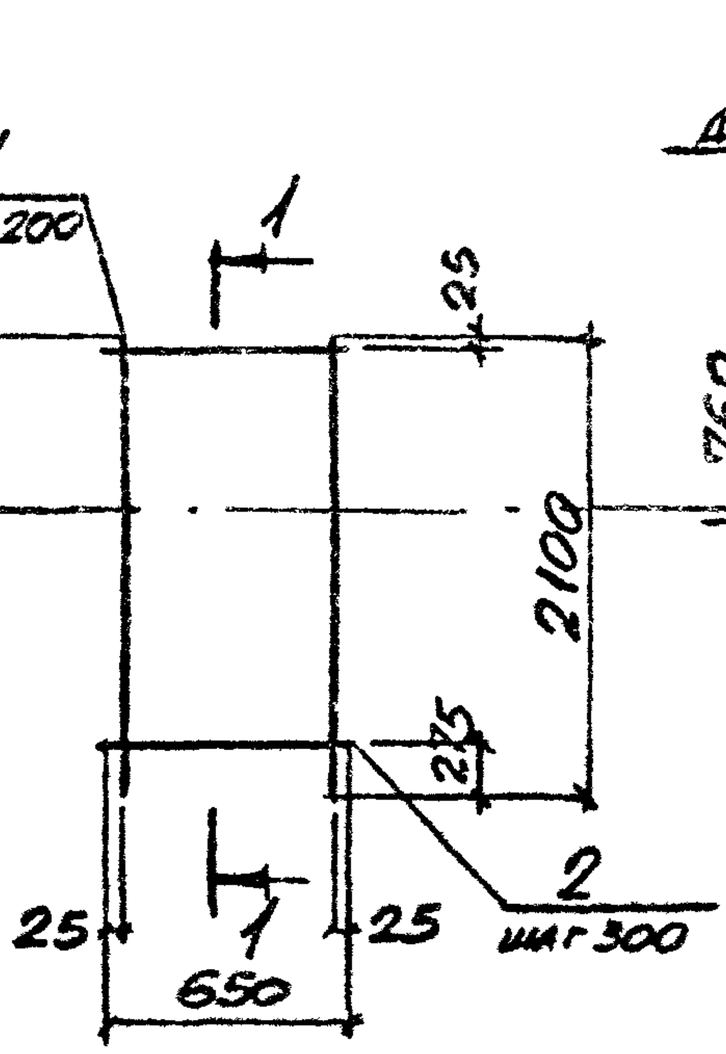


1-1
ДЛЯ СЧ-86, СЧ-86-1

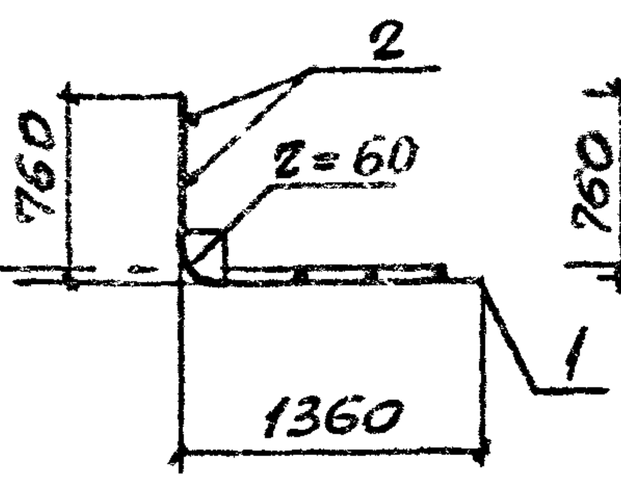


1-1
ДЛЯ СЧ-86-2, СЧ-86-3
СЧ-86-4

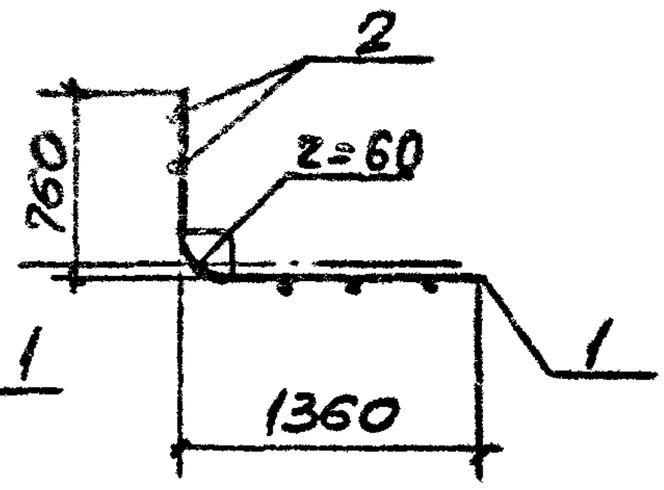


| Марка | Поз. | Наименование | Кол. | Масса ед., кг | Общая масса, кг |
|---|---|---|---|---|---|
| СЧ-86 | 1 | ф 10 AIII, ℓ = 2100 | 4 | 1,30 | 5,6 |
| | 2 | ф 4 Bp I, ℓ = 650 | 7 | 0,06 | |
| СЧ-86-1 | 1 | ф 12 AIII, ℓ = 2100 | 4 | 1,86 | 7,9 |
| | 2 | ф 4 Bp-I, ℓ = 650 | 7 | 0,06 | |
| СЧ-86-2 | 1 | ф 12 AIII, ℓ = 2100 | 4 | 1,86 | 7,9 |
| | 2 | ф 4 Bp I, ℓ = 650 | 7 | 0,06 | |
| СЧ-86-3 | 1 | ф 16 AIII, ℓ = 2100 | 4 | 3,31 | 14,2 |
| | 2 | ф 6 AI ℓ = 650 | 7 | 0,14 | |
| СЧ-86-4 | 1 | ф 18 AIII, ℓ = 2100 | 4 | 4,20 | 17,8 |
| | 2 | ф 6 AI, ℓ = 650 | 7 | 0,14 | |

Арматура классов A-III, A-I по ГОСТ 5781-82
Арматура класса Bp-I по ГОСТ 6727-80*

| | | | | | | |
|---|---|---|---|---|---|---|
| Инв.№ подл. | Подпись и дата | Взам.инв.№ | | | | |
| Нач.отд. | Бродский | | | 3.006.1-2.87.3-105 | | |
| Н.контр. | Уманцева | | | | | |
| Гл.спец. | Коротецкий | | | | | |
| Рук.гр. | Чумакова | | | Сетка СЧ-86 | Стадия: Р | Лист | Листов: 1 |
| Ст.инж. | Гурович | | | | Харьковский Промстройниипроект | | |
| Провер. | Фомичёв | | | | | | |



Формат А4

https://zavodjbi.com/

https://zavodjbi.com/



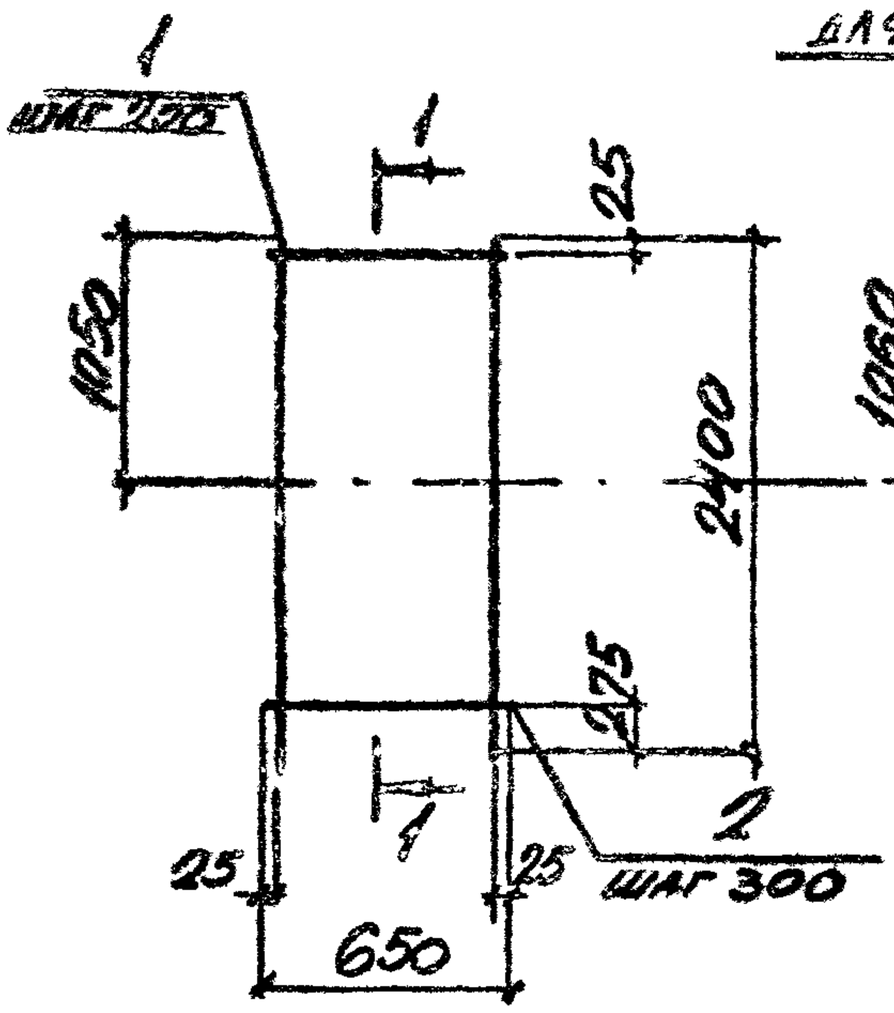


1-1
ДЛЯ СУ-87, СУ-87-1

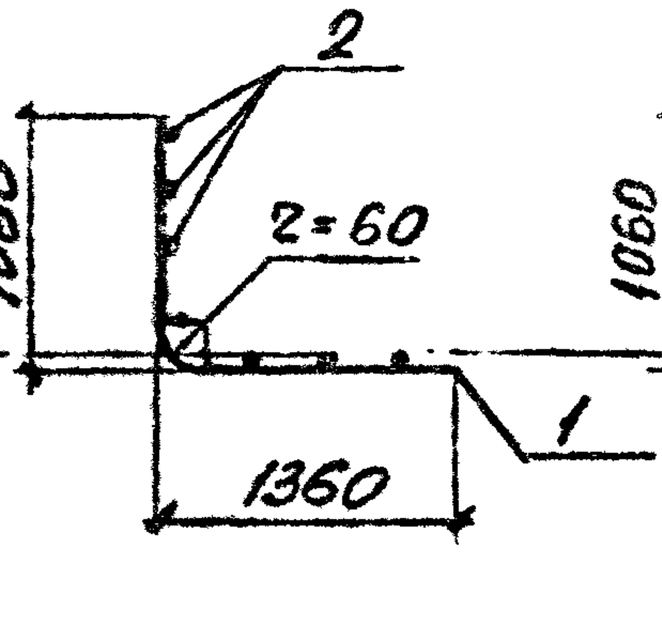


1-1
ДЛЯ СУ-87-2, СУ-87-3

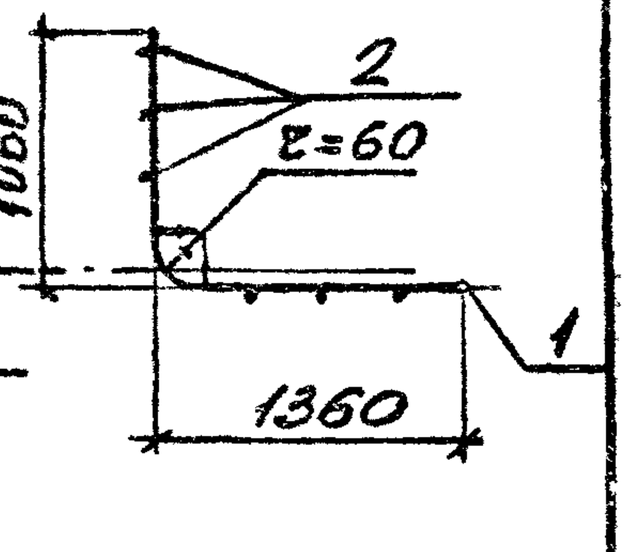


| Марка | Поз. | Наименование | Кол. | Масса ед., кг | Общая масса, кг |
|---|---|---|---|---|---|
| С4-87 | 1 | ф 12 AIII, ℓ = 2400 | 4 | 2,13 | 9,0 |
| | 2 | ф 4 BpI, ℓ = 650 | 8 | 0,06 | |
| СУ-87-1 | 1 | ф 16 AIII, ℓ = 2400 | 4 | 3,79 | 16,3 |
| | 2 | ф 6 AI, ℓ = 650 | 8 | 0,14 | |
| СУ-87-2 | 1 | ф 18 AIII, ℓ = 2400 | 4 | 4,80 | 20,3 |
| | 2 | ф 6 AI, ℓ = 650 | 8 | 0,14 | |
| СУ-87-3 | 1 | ф 20 AIII, ℓ = 2400 | 4 | 5,92 | 24,8 |
| | 2 | ф 6 AI, ℓ = 650 | 8 | 0,14 | |

Арматура классов A-III, A-I по ГОСТ 5781-82
Арматура класса Bp-I по ГОСТ 6727-80*

Инв. № подл. | Подпись и дата | Взам. инв. №

| | | | |
|---|---|---|---|
| Нач. отд. | Бродский | | |
| Н. контр. | Уманцева | | |
| Гл. спец. | Коротецкий | | |
| Рук. гр. | Чумакова | | |
| Вед. инж. | Уманцева | | |
| Ст. инж. | Гуровну | | |
| Провер. | Фомичёв | | |

3.006.1-2.87.3-106

Сетка С4-87

| Стадия | Лист | Листов |
|---|---|---|
| Р | | 1 |

Харьковский Промстройниипроект



Формат А4

https://zavodjbi.com/

https://zavodjbi.com/



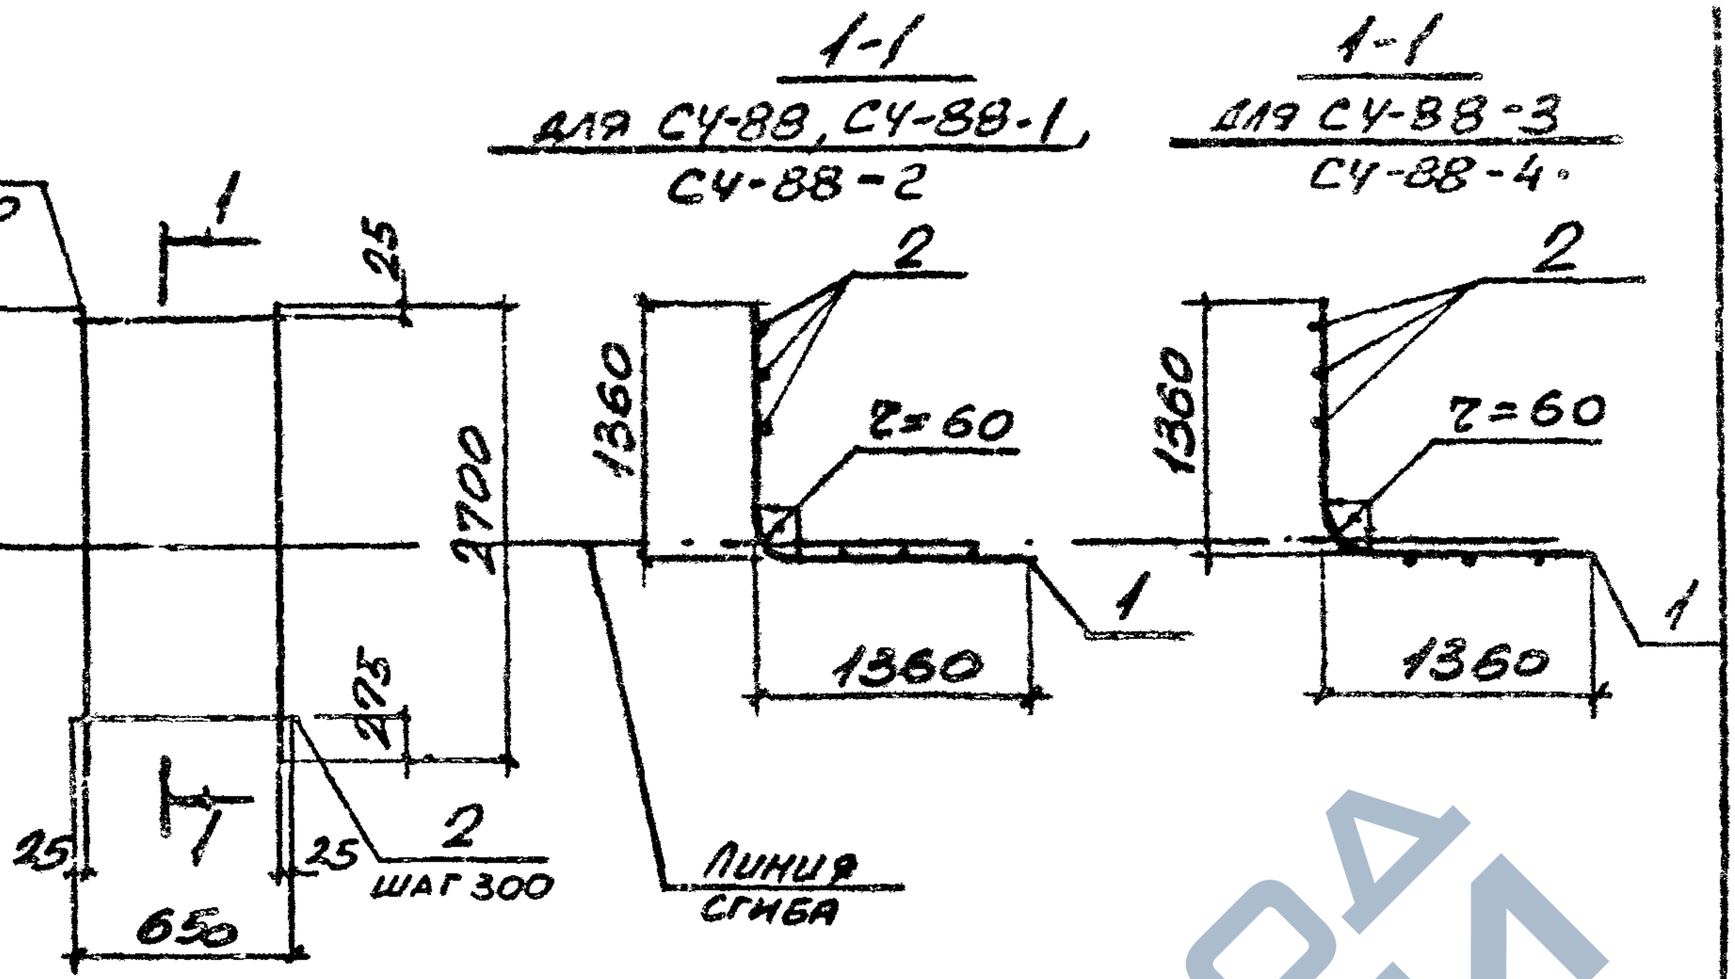


| Марка | Поз. | Наименование | Кол. | Масса ед., кг | Общая масса, кг |
|---|---|---|---|---|---|
| СЧ-88 | 1 | ф 12 AIII, $\ell$ = 2700 | 4 | 2,40 | 10,1 |
| | 2 | ф 4 BpI, $\ell$ = 650 | 9 | 0,06 | |
| СЧ-88-1 | 1 | ф 14 AIII, $\ell$ = 2700 | 4 | 3,26 | 14,3 |
| | 2 | ф 6 AI, $\ell$ = 650 | 9 | 0,14 | |
| СЧ-88-2 | 1 | ф 16 AIII, $\ell$ = 2700 | 4 | 4,26 | 18,3 |
| | 2 | ф 6 AI, $\ell$ = 650 | 9 | 0,14 | |
| СЧ-88-3 | 1 | ф 18 AIII, $\ell$ = 2700 | 4 | 5,40 | 22,9 |
| | 2 | ф 6 AI, $\ell$ = 650 | 9 | 0,14 | |
| СЧ-88-4 | 1 | ф 20 AIII, $\ell$ = 2700 | 4 | 6,66 | 27,9 |
| | 2 | ф 6 AI, $\ell$ = 650 | 9 | 0,14 | |

Арматура классов A-III, A-I по ГОСТ 5781-82.
Арматура класса Bp-I по ГОСТ 6727-80*

Инв. № подл. | Подпись и дата | Взам. инв. №

| | | | |
|---|---|---|---|
| Нач. отд. | Бродский | | |
| Н. контр. | Уманцева | | |
| Гл. спец. | Коротецкая | | |
| Рук. гр. | Чумакова | | |
| Зед. н. сп. | Уманцева | | |
| Ст. инж. | Гуровну | | |
| Провер. | Фомичёв | | |

3.006.1-2.87.3-107

Сетка СЧ-88

| Стадия | Лист | Листов |
|---|---|---|
| Р | | 1 |

Харьковский Промстройниипроект



https://zavodjbi.com/

https://zavodjbi.com/



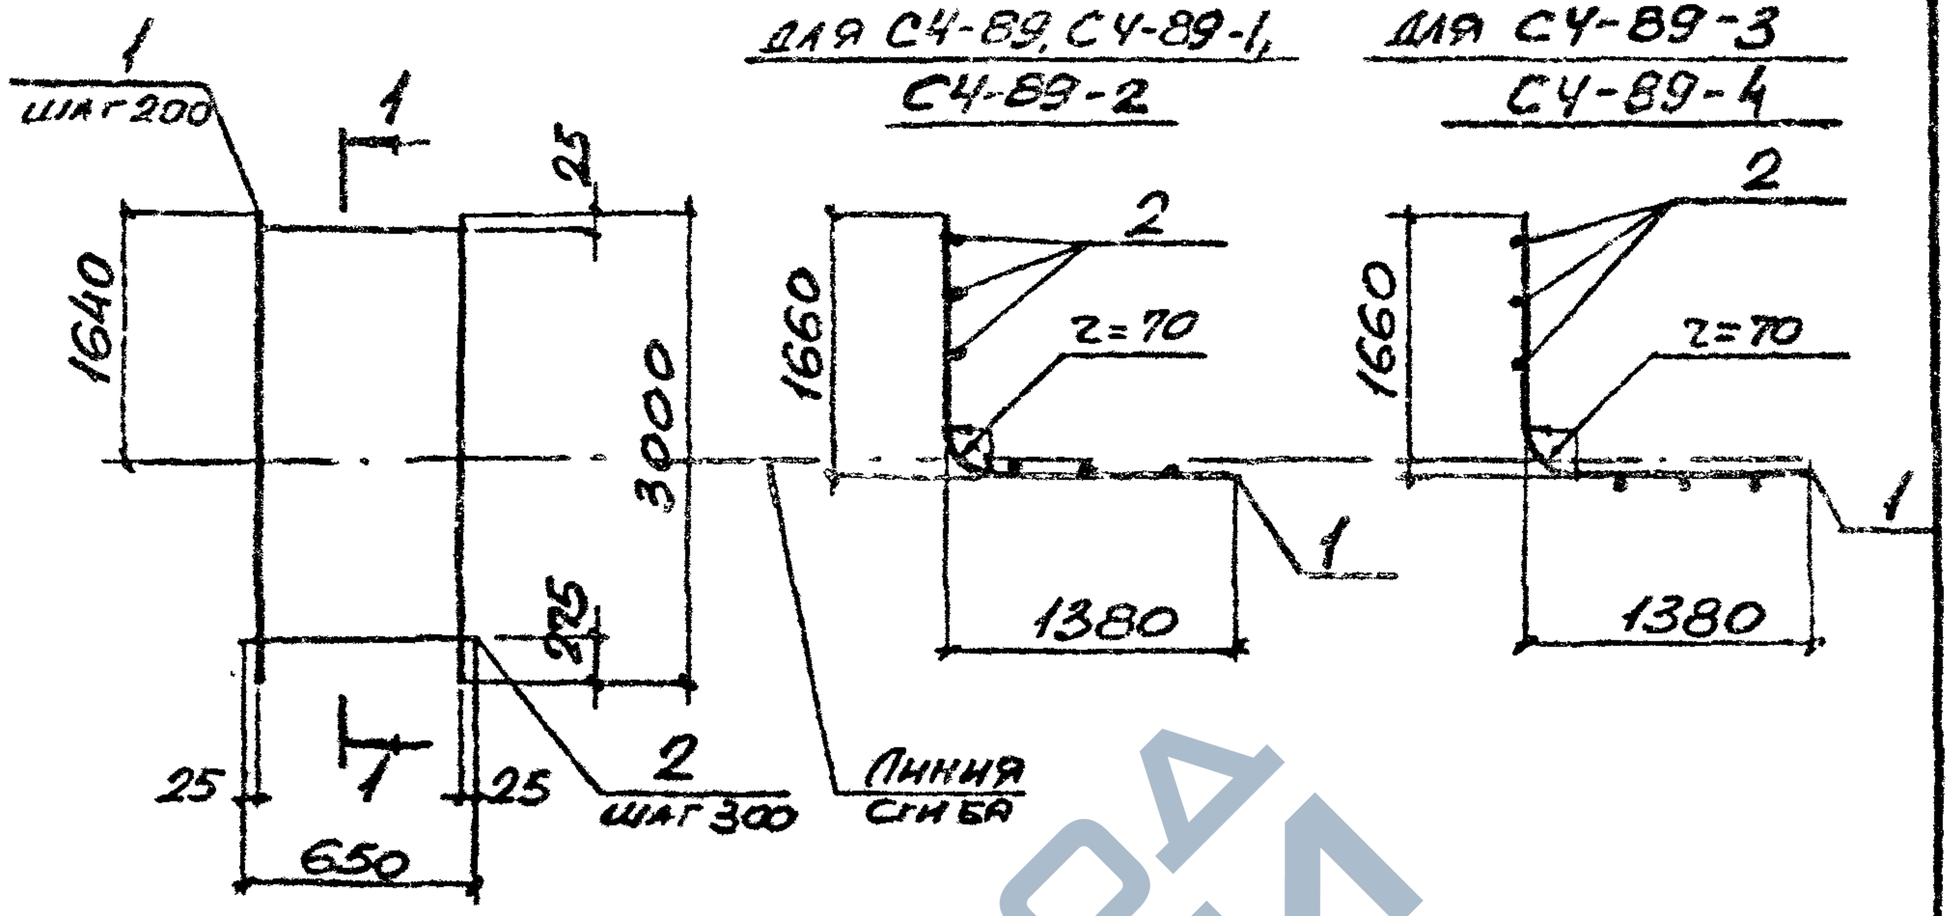


| Марка | Поз. | Наименование | Кол. | Масса ед., кг | Общая масса, кг |
|---|---|---|---|---|---|
| СЧ-89 | 1 | ф 14 AIII, ℓ = 3000 | 4 | 3.62 | 15,9 |
| | 2 | ф 6 AI, ℓ = 650 | 10 | 0,14 | |
| СЧ-89-1 | 1 | ф 16 AIII, ℓ = 3000 | 4 | 4.73 | 20.3 |
| | 2 | ф 6 AI, ℓ = 650 | 10 | 0,14 | |
| СЧ-89-2 | 1 | ф 18 AIII, ℓ = 3000 | 4 | 5,99 | 25,4 |
| | 2 | ф 6 AI, ℓ = 650 | 10 | 0,14 | |
| СЧ-89-3 | 1 | ф 20 AIII, ℓ = 3000 | 4 | 7.40 | 31,0 |
| | 2 | ф 6 AI, ℓ = 650 | 10 | 0,14 | |
| СЧ-89-4 | 1 | ф 22 AIII, ℓ = 3000 | 4 | 8.95 | 38,4 |
| | 2 | ф 8 AI, ℓ = 650 | 10 | 0.26 | |

Арматура классов A-III, A-I по ГОСТ 5781-82

Инв. № подл. | Подпись и дата | Взам. инв. №

| | | | |
|---|---|---|---|
| Нач. отд. | Бродский | | 3.006.1-2.87.3-108 |
| Н. контр. | Уклонцева | | |
| Гл. спец. | | | |
| Рук. гр. | | | |
| Гл. инж. | Уклонцева | | |
| Ст. инж. | Гуровец | | Сетка СЧ-89 |
| Провер. | Громичёв | | |

| Стадия | Лист | Листов |
|---|---|---|
| Р | | 1 |

Харьковский Промстройниипроект

https://zavodjbi.com/



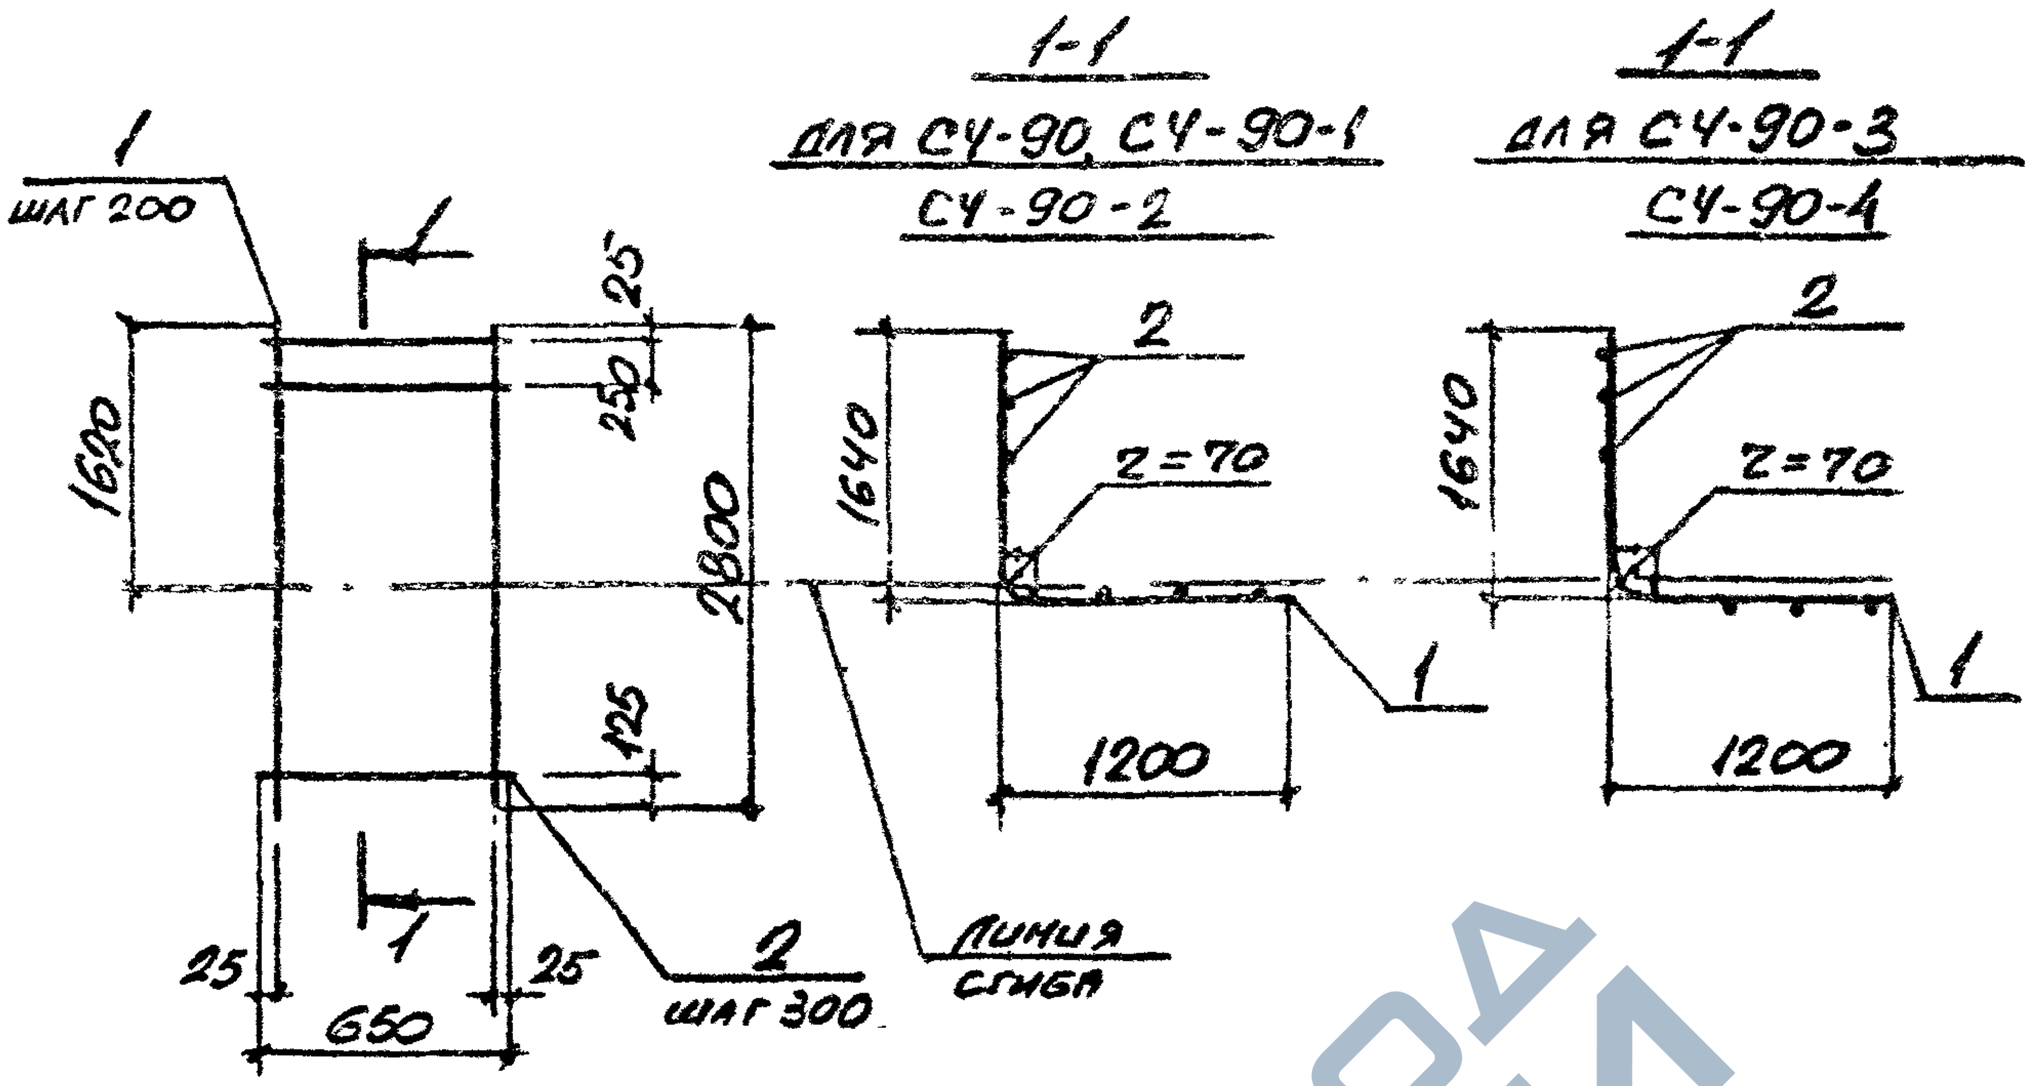


| Марка | Поз. | Наименование | Кол. | Масса ед., кг | Общая масса, кг |
|---|---|---|---|---|---|
| СЧ-90 | 1 | ф 14 AIII, $\ell$ = 2800 | 4 | 3.38 | 14.9 |
| | 2 | ф 6 AI, $\ell$ = 650 | 10 | 0,14 | |
| СЧ-90-1 | 1 | ф 16 AIII, $\ell$ = 2800 | 4 | 4,42 | 19,1 |
| | 2 | ф 6 AI, $\ell$ = 650 | 10 | 0,14 | |
| СЧ-90-2 | 1 | ф 18 AIII, $\ell$ = 2800 | 4 | 5,59 | 23.8 |
| | 2 | ф 6 AI, $\ell$ = 650 | 10 | 0,14 | |
| СЧ-90-3 | 1 | ф 20 AIII, $\ell$ = 2800 | 4 | 6,90 | 29,0 |
| | 2 | ф 6 AI, $\ell$ = 650 | 10 | 0,14 | |
| СЧ-90-4 | 1 | ф 22 AIII, $\ell$ = 2800 | 4 | 8,36 | 36,0 |
| | 2 | ф 8 AI, $\ell$ = 650 | 10 | 0.26 | |

Арматура классов A-III, A-I по ГОСТ 5781-82

Инв. № подл. | Подпись и дата | Взам. инв. №

| | | | |
|---|---|---|---|
| Нач. отд. | Бродский | | 3.006.1-2.87.3-109 |
| Н. контр. | Умянцева | | |
| Гл. спец. | Коротецкий | | |
| Рук. гр. | Чумакова | | Сетка СЧ-90 |
| Вед. инж. | Умянцева | | Стадия: Р; Лист: ; Листов: 1 |
| Ст. инж. | Гуровнт | | Харьковский Промстройниипроект |
| Провер. | Фомичёв | | |



https://zavodjbi.com/

https://zavodjbi.com/



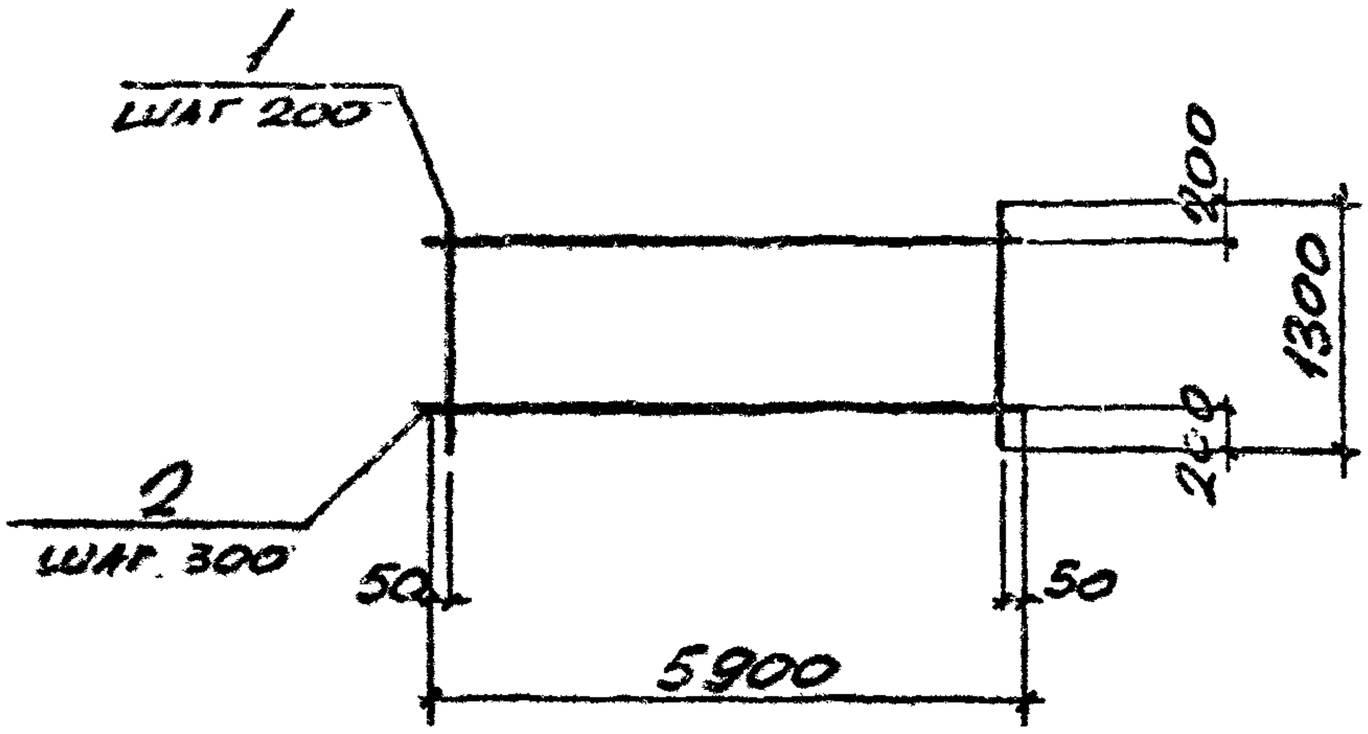


| Марка | Поз | Наименование | Кол. | Масса, ед., кг | Общая масса, кг |
|---|---|---|---|---|---|
| С5-1 | 1 | ф 8 AIII, ℓ = 1300 | 30 | 0,51 | 16,5 |
| | 2 | ф 3 Bp I, ℓ = 5900 | 4 | 0,3 | |

Арматура класса А-III по Гост 5781-82
Арматура класса Вр-I по Гост 6727-80*

Инв. № подл. | Подпись и дата | Взам. инв. №

| | | | | | |
|---|---|---|---|---|---|
| Нач. отд. | Бродский | | | 3.006.1-2.87.3-110 | |
| Н. контр. | Уманцева | | | | |
| Гл. спец. | Коротецкий | | | | |
| Рук. гр. | Чумакова | | | Сетка С5-1 | Стадия: Р; Лист: ; Листов: 1 |
| Вед. инж. | Уманцева | | | | Харьковский Промстройниипроект |
| Ст. инж. | Гуровну | | | | |
| Провер | Фомичев | | | | |



Формат А4

https://zavodjbi.com/

https://zavodjbi.com/



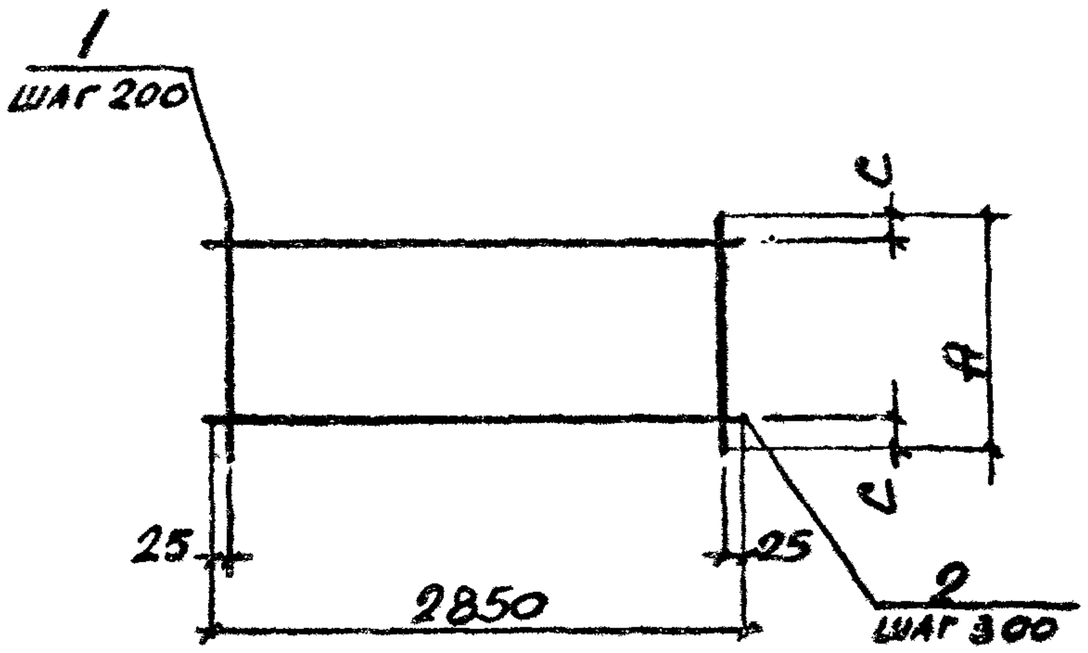


| Марка | Размеры, мм | |
|---|---|---|
| | А | С |
| С5-2 | 1300 | 200 |
| С5-3 | 1450 | 275 |
| С5-4 | 1600 | 200 |
| С5-5 | 1850 | 325 |

| Марка | Поз. | Наименование | Кол. | Масса ед., кг | Общая масса, кг |
|---|---|---|---|---|---|
| С5-2 | 1 | ф 8 AIII, ℓ=1300 | 15 | 0,51 | 8,2 |
| | 2 | ф 3 Bp I, ℓ=2850 | 4 | 0,14 | |
| С5-3 | 1 | ф 8 AIII, ℓ=1450 | 15 | 0,57 | 9,1 |
| | 2 | ф 3 Bp I, ℓ=2850 | 4 | 0,14 | |
| С5-4 | 1 | ф 8 AIII, ℓ=1600 | 15 | 0,63 | 10,2 |
| | 2 | ф 3 Bp I, ℓ=2850 | 5 | 0,14 | |
| С5-5 | 1 | ф 8 AIII, ℓ=1850 | 15 | 0,73 | 11,7 |
| | 2 | ф 3 Bp I, ℓ=2850 | 5 | 0,14 | |

Арматура класса A-III по ГОСТ 5781-82
Арматура класса A-I по ГОСТ 6727-80*

Инв. № подл. | Подпись и дата | Взам. инв. №

| | | | |
|---|---|---|---|
| Нач. отд. | Бродский | | |
| Н. контр. | Уманцева | | |
| Гл. спец. | Коротецкий | | |
| Рук. гр. | Чумакова | | |
| Вед. инж. | Уманцева | | |
| Ст. инж. | Суровяч | | |
| Провер. | Фомичёв | | |

3.006.1-2.87.3-111

Сетка С5-2...С5-5

| Стадия | Лист | Листов |
|---|---|---|
| Р | | 1 |

Харьковский Промстройниипроект

22991-04 120 Формат А4

https://zavodjbi.com/

https://zavodjbi.com/



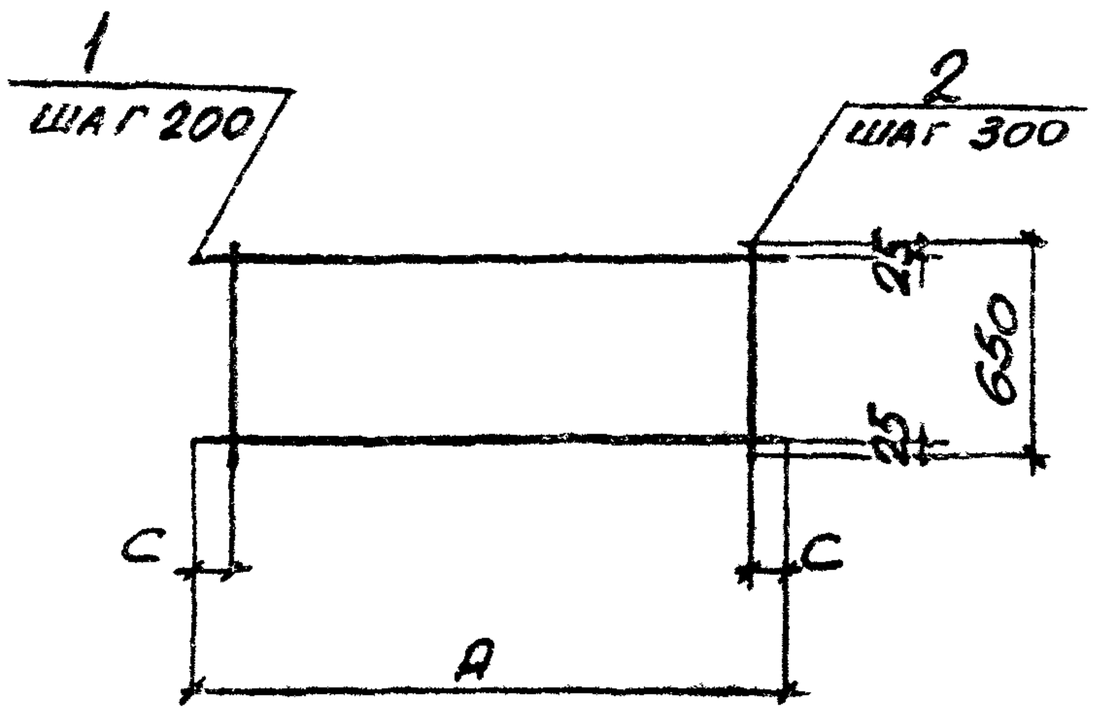


| Марка | Размеры, мм | |
|---|---|---|
| | A | C |
| С5-6 | 1300 | 200 |
| С5-7 | 1450 | 275 |
| С5-8 | 1600 | 200 |
| С5-9 | 1850 | 325 |

| Марка | Поз | Наименование | Кол | Масса ед., кг | Общая масса, кг |
|---|---|---|---|---|---|
| С5-6 | 1 | ф 8 AIII, ℓ = 1300 | 4 | 0,51 | 2,2 |
| | 2 | ф 3 Bp I, ℓ = 650 | 4 | 0,03 | |
| С5-7 | 1 | ф 8 AIII, ℓ = 1450 | 4 | 0,57 | 2,4 |
| | 2 | ф 3 Bp I, ℓ = 650 | 4 | 0,03 | |
| С5-8 | 1 | ф 8 AIII, ℓ = 1600 | 4 | 0,63 | 2,7 |
| | 2 | ф 3 Bp I, ℓ = 650 | 5 | 0,03 | |
| С5-9 | 1 | ф 8 AIII, ℓ = 1850 | 4 | 0,73 | 3,1 |
| | 2 | ф 3 Bp I, ℓ = 650 | 5 | 0,03 | |

Арматура класса A-III по ГОСТ 5781-82
Арматура класса A-I по ГОСТ 6727-80*

Инв. № подл. | Подпись и дата | Взам. инв. №

| | | | |
|---|---|---|---|
| Нач. отд. | Бродский | | |
| Н. контр. | Уманцева | | |
| Гл. спец. | Коротецкая | | |
| Рук. гр. | Чупакова | | |
| Вед. инж. | Уманцева | | |
| Ст. инж. | Гуровна | | |
| Провер. | Фомичёв | | |

3.006.1-2.87.3-112

Сетка С5-6...С5-9

| Стадия | Лист | Листов |
|---|---|---|
| Р | | 1 |

Харьковский Промстройниипроект



Формат А4

https://zavodjbi.com/

https://zavodjbi.com/



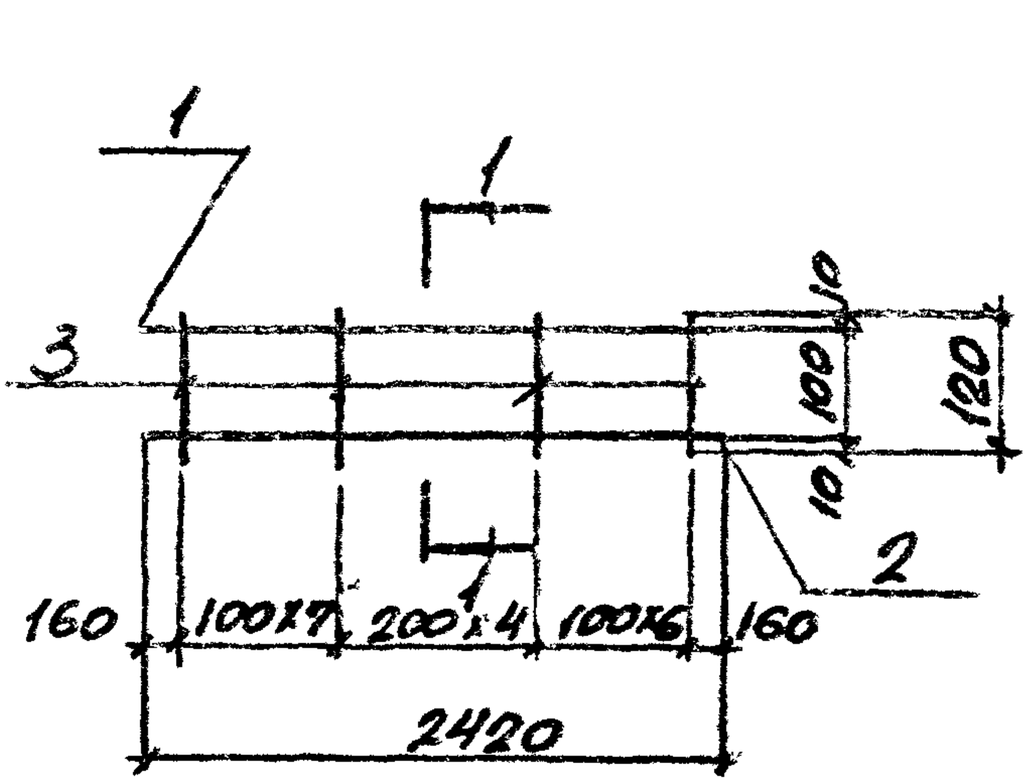


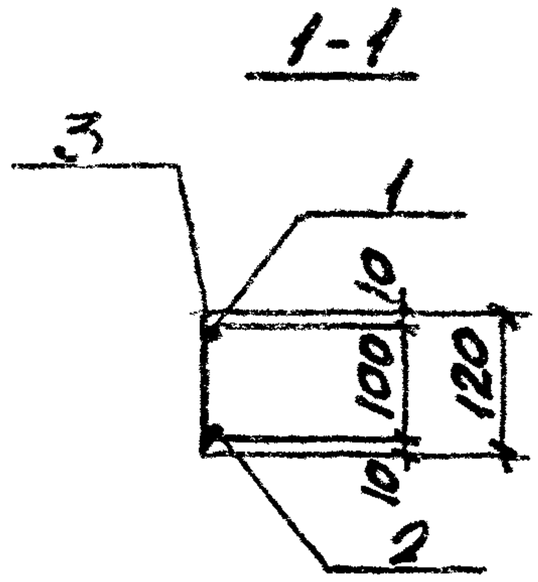


| Марка | Поз. | Наименование | Кол. | Масса ед., кг | Общая масса, кг |
|---|---|---|---|---|---|
| Кр1 | 1 | ф18 AIII ℓ = 2420 | 1 | 4.84 | 6,3 |
| | 2 | ф8 AI ℓ = 2420 | 1 | 0,96 | |
| | 3 | ф6 AI, ℓ = 120 | 18 | 0,03 | |
| Кр1-1 | 1 | ф16 AIII, ℓ = 2420 | 1 | 3,82 | 5,3 |
| | 2 | ф8 AI, ℓ = 2420 | 1 | 0,96 | |
| | 3 | ф6 AI, ℓ = 120 | 18 | 0,03 | |
| Кр1-2 | 1 | ф14 AIII ℓ = 2420 | 1 | 2,92 | 4,4 |
| | 2 | ф8 AI, ℓ = 2420 | 1 | 0,96 | |
| | 3 | ф6 AI, ℓ = 120 | 18 | 0,03 | |
| Кр1-3 | 1 | ф12 AIII, ℓ = 2420 | 1 | 2,15 | 3,7 |
| | 2 | ф8 AI ℓ = 2420 | 1 | 0,96 | |
| | 3 | ф6 AI ℓ = 120 | 18 | 0,03 | |

Арматура классов AIII, AI по ГОСТ 5781-82

Инв.№ подл. | Подпись и дата | Взам.инв.№

| | | | |
|---|---|---|---|
| Нач.отд. | Бродский | | |
| Н.контр. | Уманцева | | |
| Гл.спец. | Коротецкий | | |
| Рук.гр. | Чумакова | | |
| Вед.инж. | Уманцева | | |
| Ст.инж. | Гурович | | |
| Провер. | Фомичев | | |

3.006.1-2.87.3-113

Каркас плоский Кр1

| Стадия | Лист | Листов |
|---|---|---|
| Р | | 1 |

Харьковский Промстройниипроект



https://zavodjbi.com/

https://zavodjbi.com/



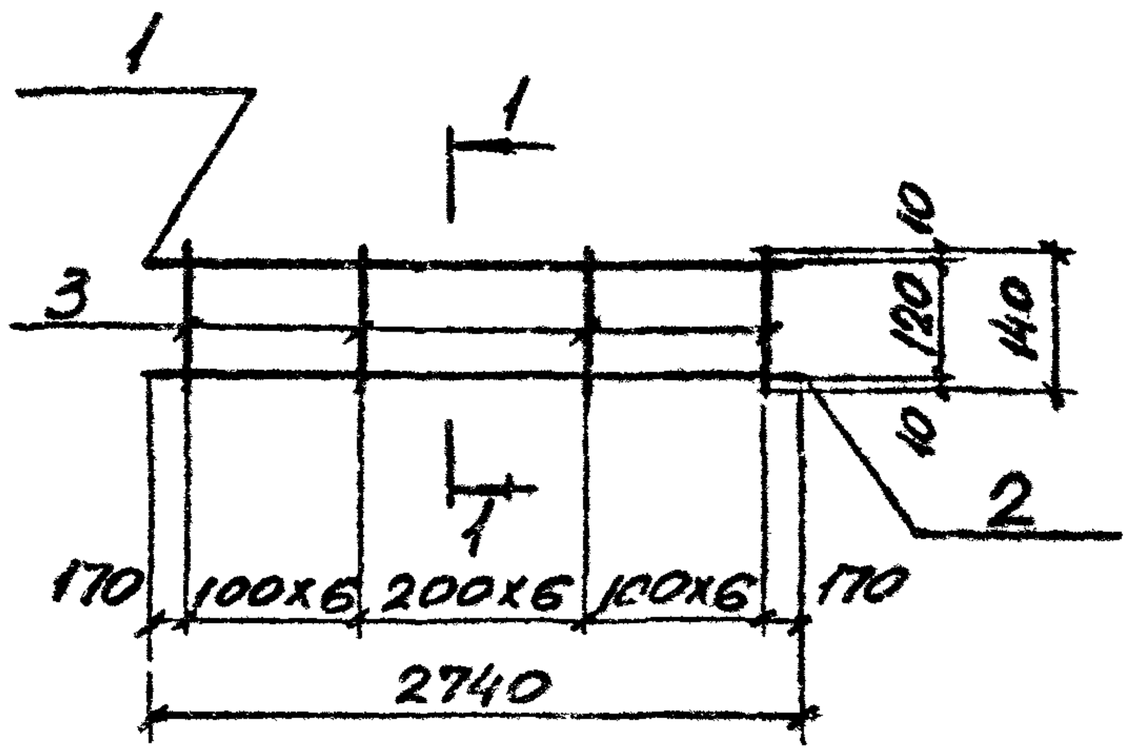


1-1

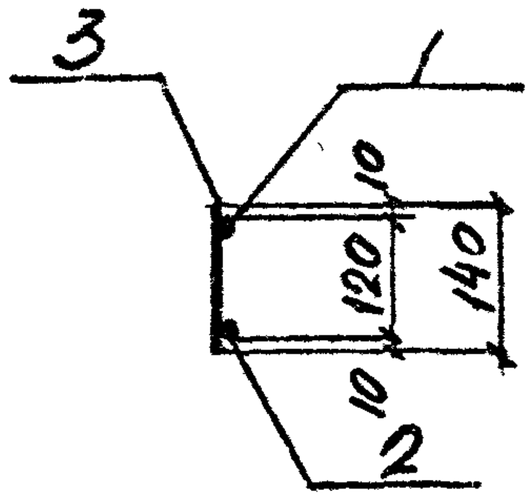


| Марка | Поз. | Наименование | Кол. | Масса, ед., кг | Общая масса, кг |
|---|---|---|---|---|---|
| Кр2 | 1 | ф18АIII, ℓ=2740 | 1 | 5,47 | 7.1 |
| | 2 | ф8АI, ℓ=2740 | 1 | 1.08 | |
| | 3 | ф6АI, ℓ=140 | 19 | 0,03 | |
| Кр2-1 | 1 | ф16АIII, ℓ=2740 | 1 | 4.32 | 6,0 |
| | 2 | ф8АI, ℓ=2740 | 1 | 1.08 | |
| | 3 | ф6АI, ℓ=140 | 19 | 0,03 | |
| Кр2-2 | 1 | ф14АIII, ℓ=2740 | 1 | 3.31 | 5,0 |
| | 2 | ф8АI, ℓ=2740 | 1 | 1.08 | |
| | 3 | ф6АI, ℓ=140 | 19 | 0.03 | |

Арматура классов А-III, А-I по ГОСТ 5781-82

Инв.№подл. | Подпись и дата | Взам.инв.№

| | | | |
|---|---|---|---|
| Нач.отд. | Бродский | | |
| Н.контр. | Уманцева | | |
| Гл.спец. | Коротецкий | | |
| Рук.гр. | Чумакова | | |
| Вед.инж. | Уманцева | | |
| Ст.инж. | Гурович | | |
| Провер. | Фотиченко | | |

3.006.1-2.87.3-114

Каркас плоский Кр2

| Стадия | Лист | Листов |
|---|---|---|
| Р | | 1 |

Харьковский Промстройниипроект



Формат А4

https://zavodjbi.com/

https://zavodjbi.com/



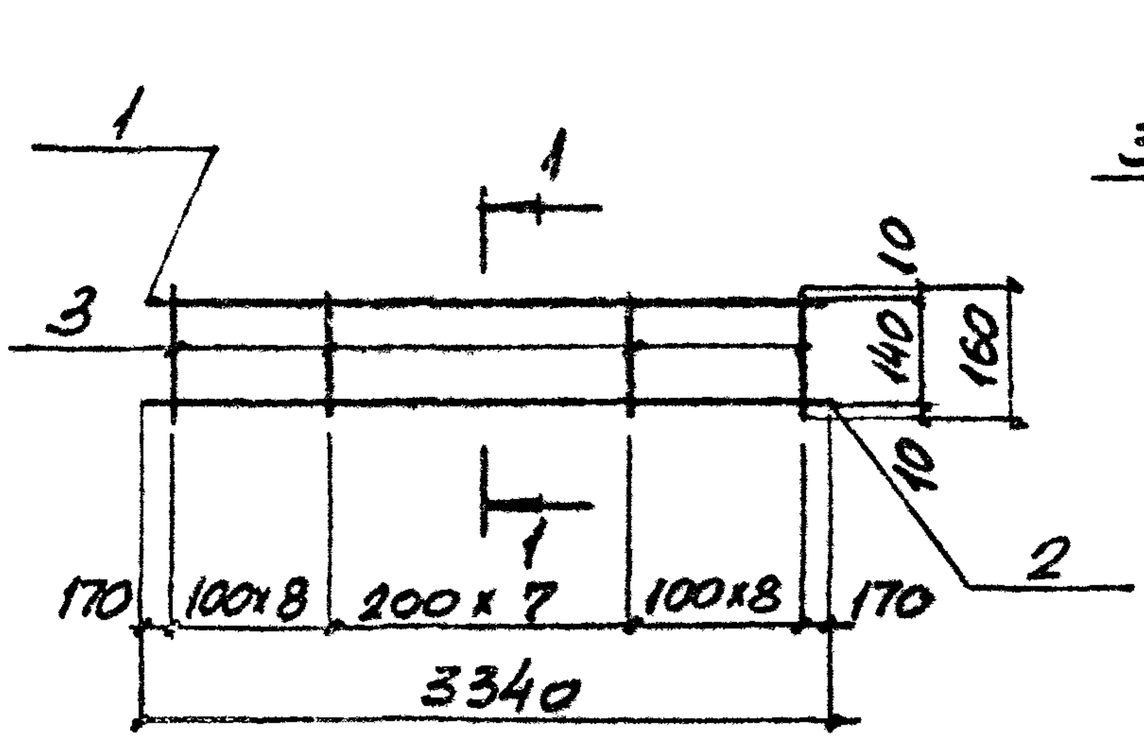


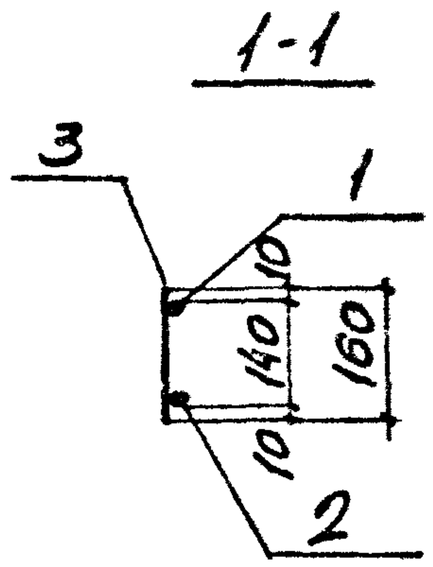


| Марка | Поз | Наименование | Кол. | Масса ед., кг | Общая масса, кг |
|---|---|---|---|---|---|
| Кр3 | 1 | ф 18 AIII, ℓ = 3340 | 1 | 6.67 | 9.0 |
| | 2 | ф 8 AI, ℓ = 3340 | 1 | 1.32 | |
| | 3 | ф 6 AI, ℓ = 160 | 24 | 0,04 | |
| Кр3-1 | 1 | ф 20 AIII, ℓ = 3340 | 1 | 8,24 | 11,0 |
| | 2 | ф 8 AI, ℓ = 3340 | 1 | 1,32 | |
| | 3 | ф 8 AI, ℓ = 160 | 24 | 0.06 | |
| Кр3-2 | 1 | ф 22 AIII, ℓ = 3340 | 1 | 9.97 | 12.7 |
| | 2 | ф 8 AI, ℓ = 3340 | 1 | 1.32 | |
| | 3 | ф 8 AI, ℓ = 160 | 24 | 0.06 | |
| Кр3-3 | 1 | ф 16 AIII, ℓ = 3340 | 1 | 5.27 | 7.6 |
| | 2 | ф 8 AI, ℓ = 3340 | 1 | 1.32 | |
| | 3 | ф 6 AI, ℓ = 160 | 24 | 0.04 | |

Арматура классов A-III, A-I по Гост 5781-82

Инв. № подл. | Подпись и дата | Взам. инв. №

| | | | | |
|---|---|---|---|---|
| Нач. отд. | Бродский | | | 3.006.1-2.87.3-115 |
| Н. контр. | Уманцева | | | |
| Гл. спец. | Коротецкий | | | |
| Рук. гр. | Ульянова | | | |
| Авт. пр. | Уманцева | | | Каркас плоский Кр3 |
| Ст. инж. | Гровнич | | | |
| Проверил | Фомичёв | | | |

| Стадия | Лист | Листов |
|---|---|---|
| Р | | 1 |

Харьковский Промстройниипроект



Формат А4

https://zavodjbi.com/

https://zavodjbi.com/



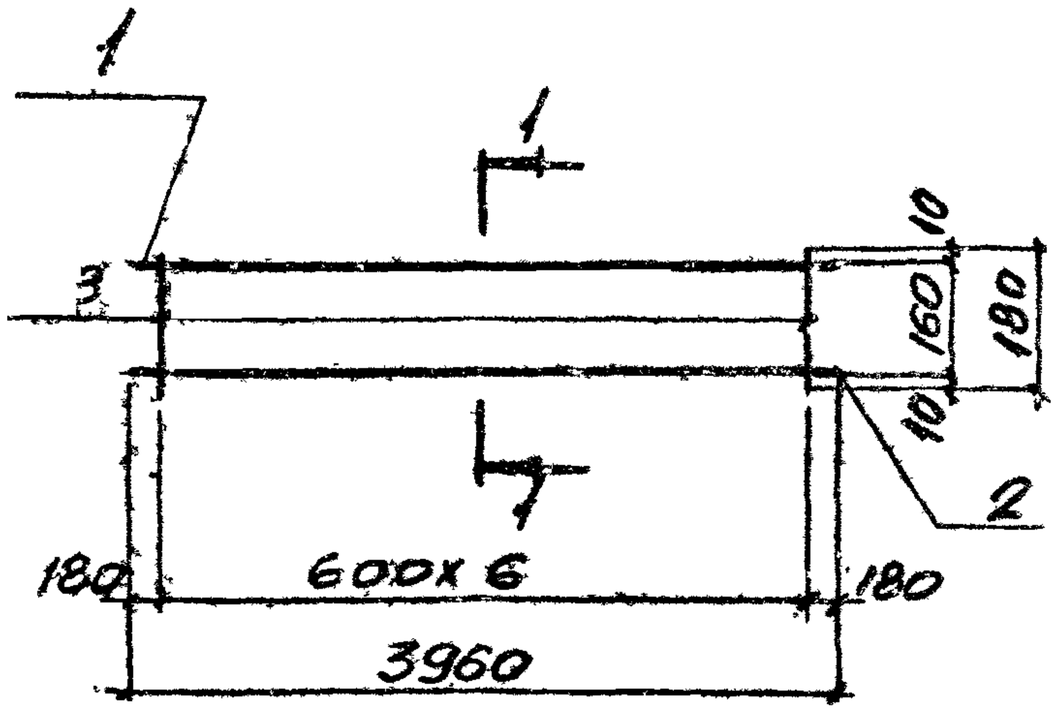


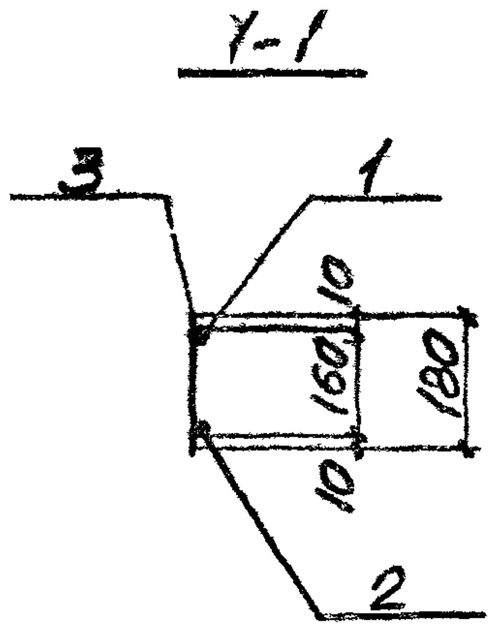


| Марка | Поз | Наименование | Кол. | Масса ед., кг | Общая масса, кг |
|---|---|---|---|---|---|
| Кр 4 | 1 | ф20АIII, ℓ=3960 | 1 | 9,77 | 11,6 |
| | 2 | ф8АI, ℓ=3960 | 1 | 1.56 | |
| | 3 | ф6АI, ℓ=180 | 7 | 0,04 | |

Арматура классов А-III, А-I по Гост 5781-82

Инв.№подл. | Подпись и дата | Взам.инв.№

| | | | | | |
|---|---|---|---|---|---|
| Нач.отд. | Бродский | | | 3.006.1-2.87.3-116 | |
| Н.контр. | Уманцева | | | | |
| Гл.спец. | Городецкий | | | | |
| Рук.гр. | Чайкина | | | | |
| Гл.инж.пр. | Уманцева | | | | |
| Ст.инж. | Гуровец | | | | |
| Провер. | Фомичов | | | | |

Каркас плоский Кр 4

| Стадия | Лист | Листов |
|---|---|---|
| Р | | 1 |

Харьковский Промстройниипроект

22991-04 125

Формат А4

https://zavodjbi.com/

https://zavodjbi.com/



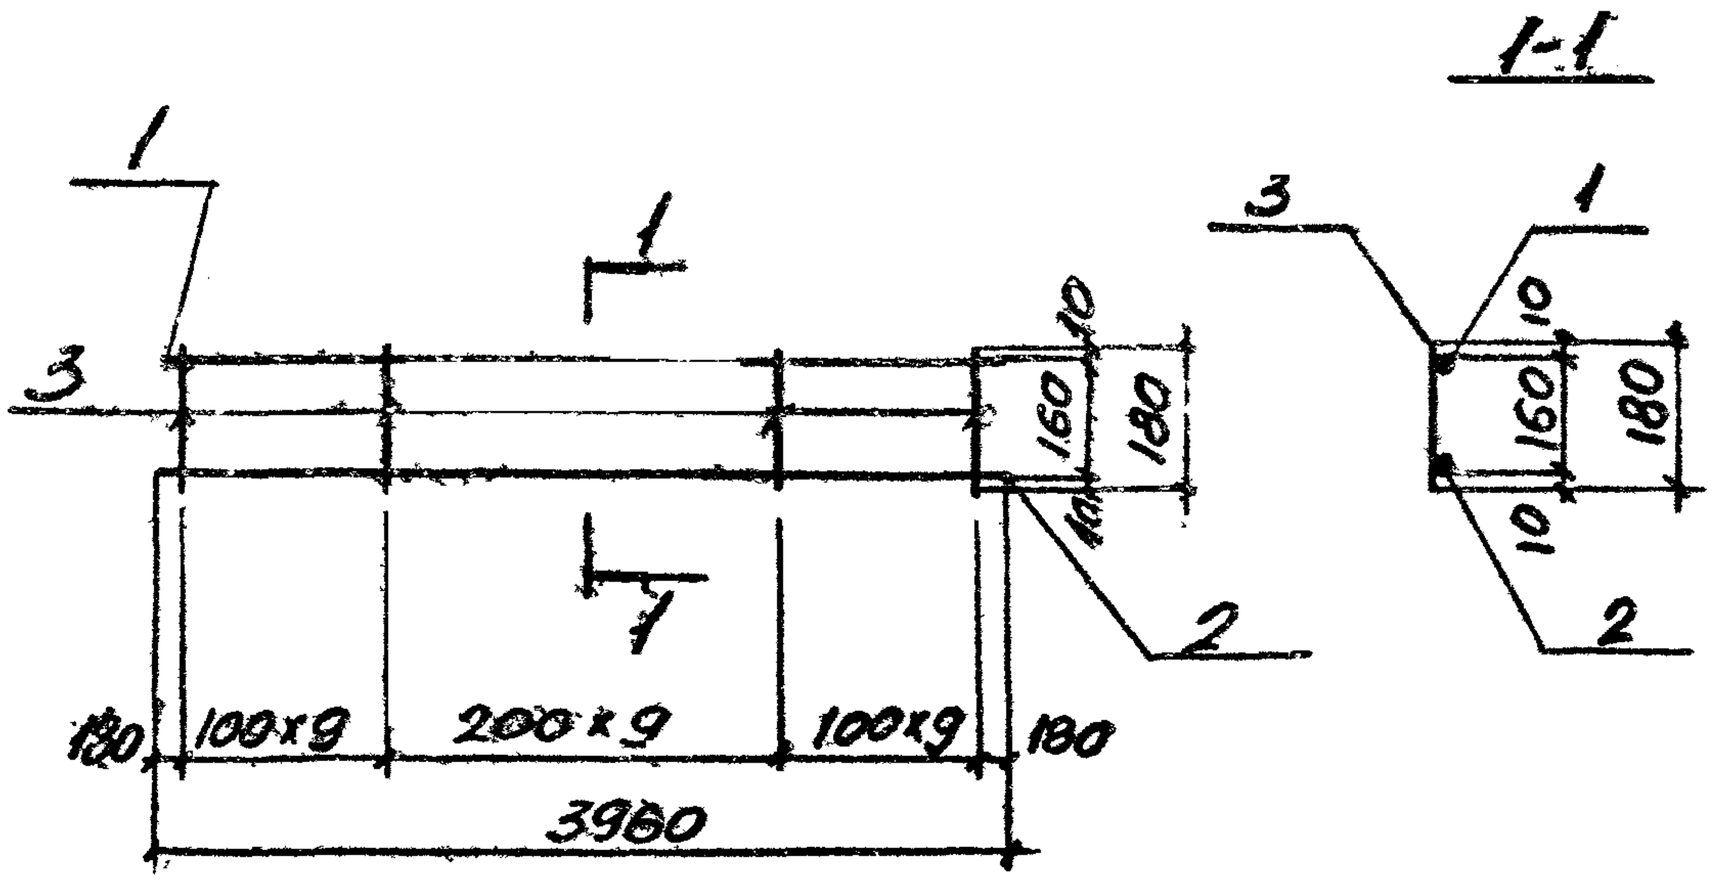


| Марка | Поз | Наименование | Кол. | Масса ед., кг | Общая масса, кг |
|---|---|---|---|---|---|
| Кр5 | 1 | ф 22 AIII, ℓ=3960 | 1 | 11.82 | 15,3 |
| | 2 | ф 8 AI, ℓ=3960 | 1 | 1,56 | |
| | 3 | ф 8 AI, ℓ= 180 | 28 | 0,07 | |
| Кр5-1 | 1 | ф 25 AIII, ℓ=3960 | 1 | 15,25 | 18,8 |
| | 2 | ф 8 AI, ℓ=3960 | 1 | 1,56 | |
| | 3 | ф 8 AI, ℓ= 180 | 28 | 0,07 | |
| Кр5-2 | 1 | ф 20 AIII, ℓ=3960 | 1 | 9.77 | 13,3 |
| | 2 | ф 8 AI, ℓ=3960 | 1 | 1.56 | |
| | 3 | ф 8 AI, ℓ= 180 | 28 | 0,07 | |
| Кр5-3 | 1 | ф 18 AIII, ℓ=3960 | 1 | 7.91 | 10,6 |
| | 2 | ф 8 AI, ℓ=3960 | 1 | 1,56 | |
| | 3 | ф 6 AI ℓ=180 | 28 | 0,04 | |

Арматура классов A-III, A-I по ГОСТ 5781-82

Инв.№ подл. | Подпись и дата | Взам.инв.№

| | | | | | |
|---|---|---|---|---|---|
| Нач.отд. | Бродский | | | 3.006.1-2.87.3-117 | |
| Н.контр. | Уманцева | | | | |
| Гл.спец. | Коротецкий | | | | |
| Рук.гр. | Чумакова | | | Каркас плоский Кр5 | Стадия: Р; Лист; Листов: 1 |
| Вед.инж. | Уманцева | | | | Харьковский Промстройниипроект |
| Ст.инж. | Гуровну | | | | |
| Провер | Фомичёв | | | | |

22991-04 126

Формат А4

https://zavodjbi.com/

https://zavodjbi.com/



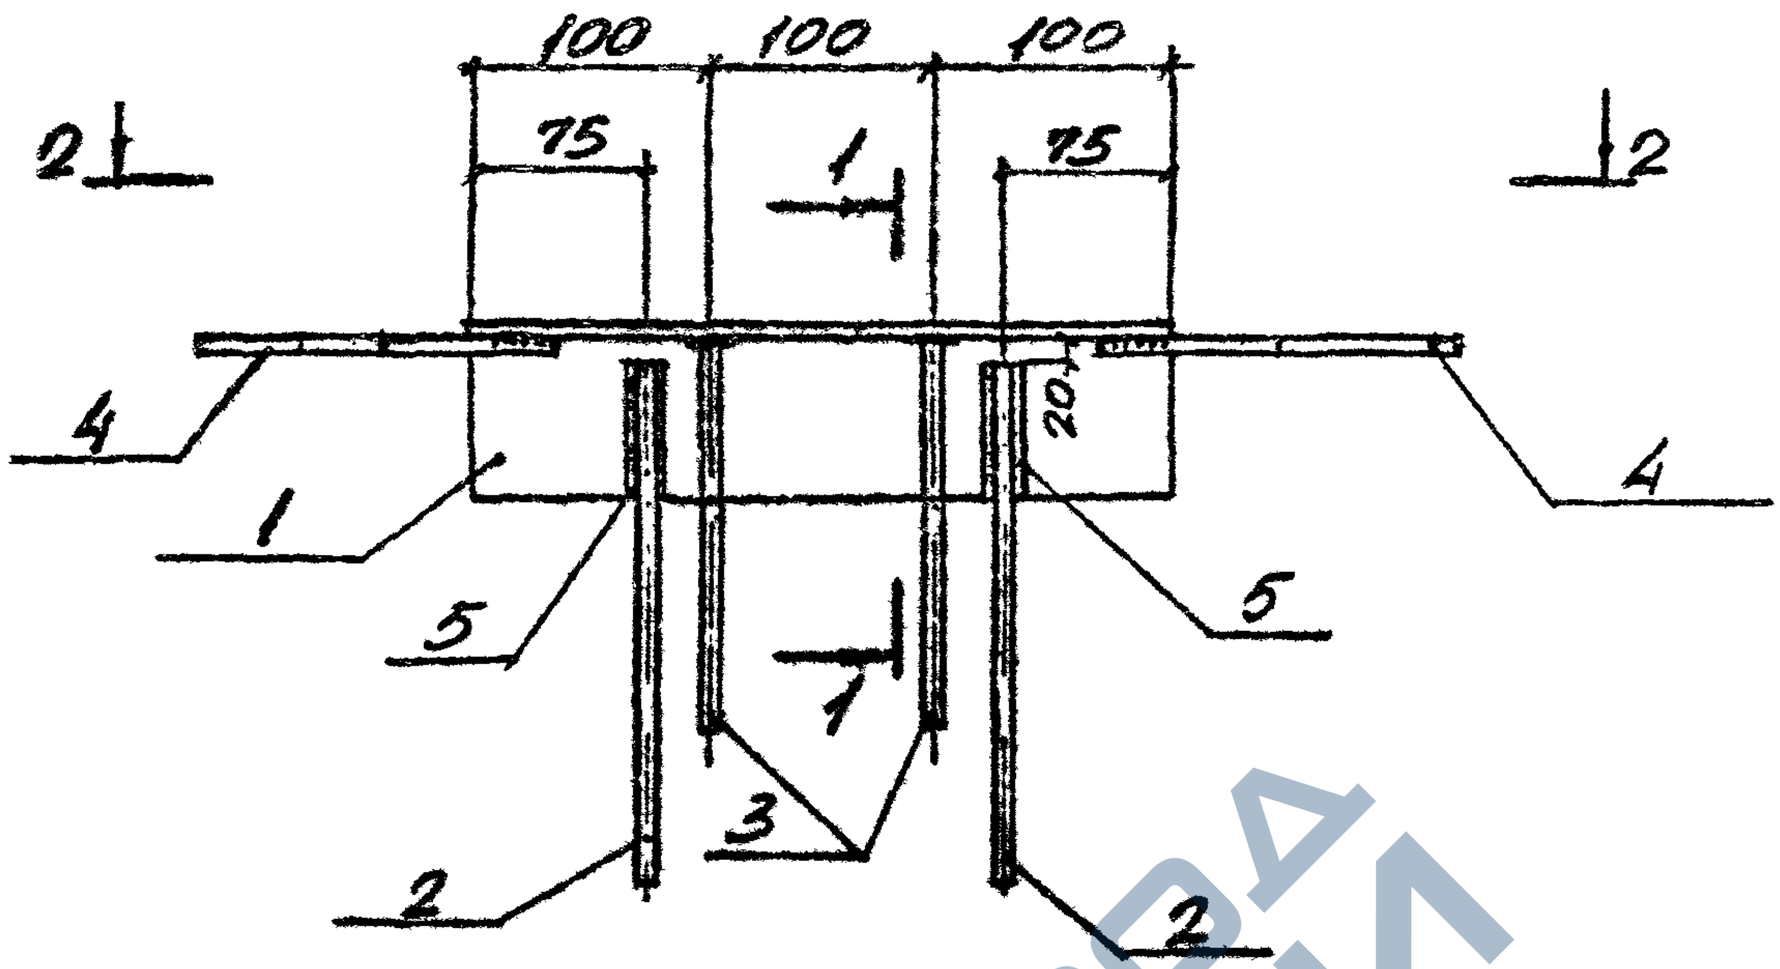


1-1

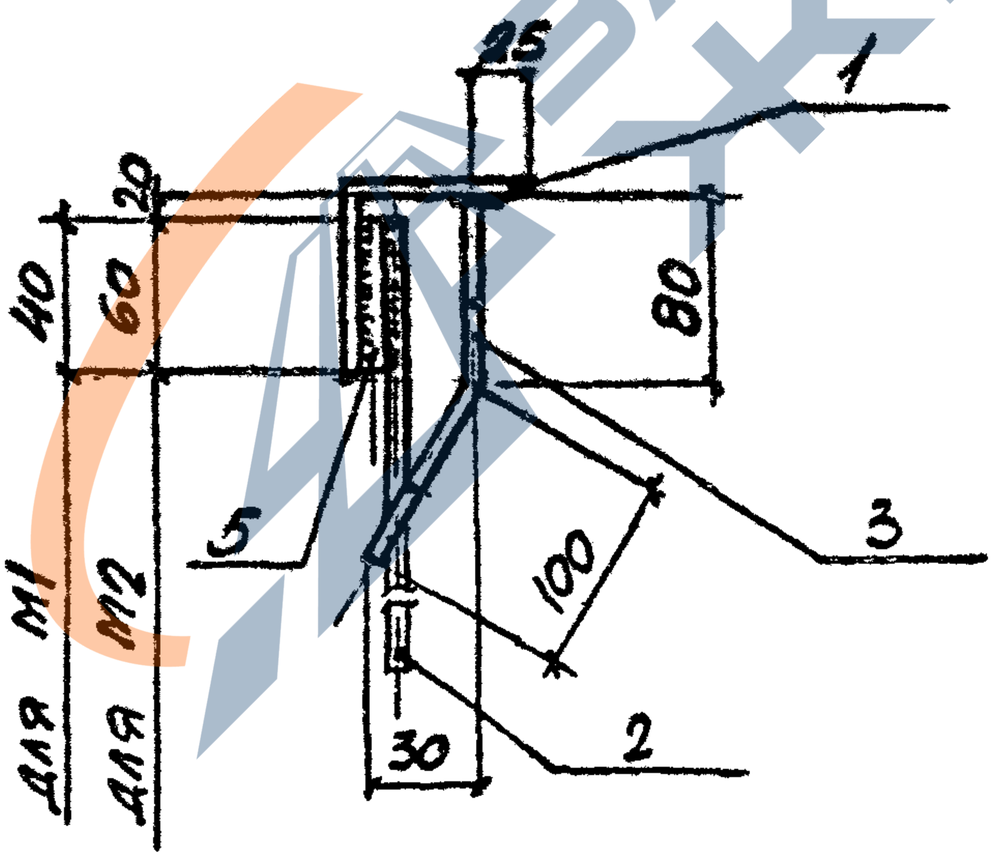


| | | | | | | |
|---|---|---|---|---|---|---|
| Нач.отд. | Бродский | | | 3.006.1-2.87.3-118 | | |
| Н.контр. | Уманцева | | | | | |
| Гл.спец. | Коротецкий | | | | | |
| Рук.гр. | Чумакова | | | Изделие закладное М1, М2 | Стадия: Р | Лист: 1 | Листов: 2 |
| Вед.инж. | Уманцева | | | | Харьковский Промстройниипроект | |
| Ст.инж. | Гуровну | | | | | |
| Провер. | Фомичов | | | | | |

Инв.№подл. | Подпись и дата | Взам.инв.№

22991-04 127

Формат А4

https://zavodjbi.com/

https://zavodjbi.com/



2-2

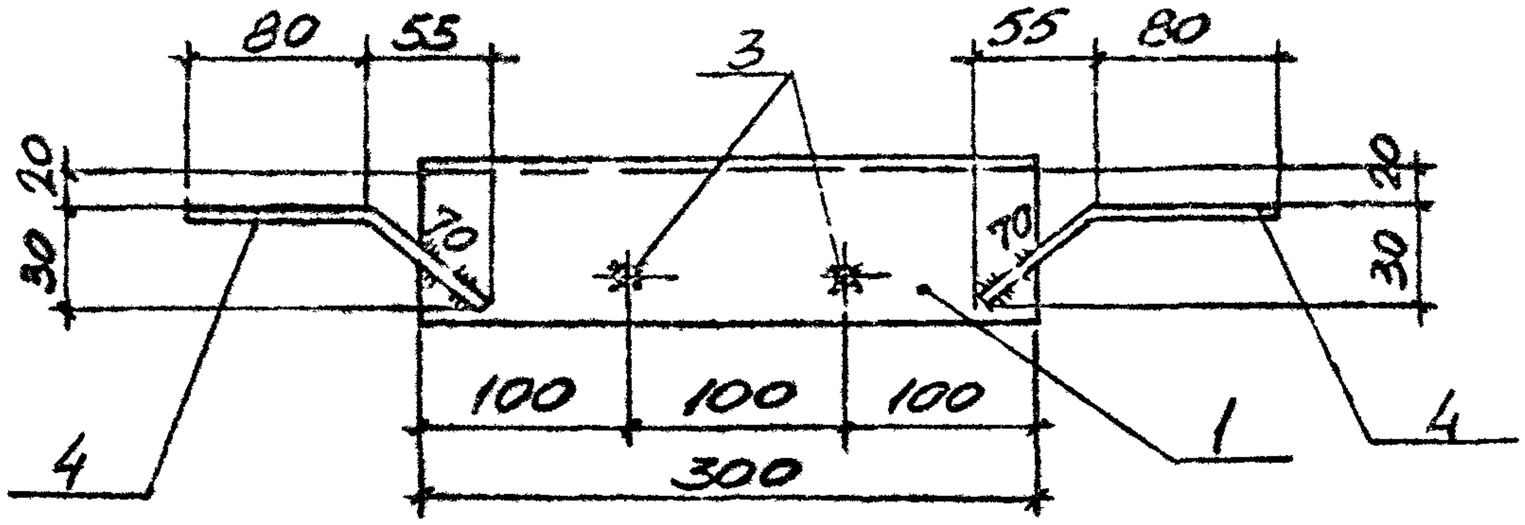


| Марка | Поз | Наименование | Кол. | Масса ед., кг | Общая масса, кг |
|---|---|---|---|---|---|
| М1 | 1 | Уголок $\frac{63\times5\ ГОСТ\ 8509\text{-}72^{*}}{Вст3кп2\ ГОСТ\ 380\text{-}71^{*}}$ | | | 2,0 |
| | | $\ell$ = 300 | 1 | 1.44 | |
| | | Арматура ГОСТ 5781-82 | | | |
| | 2 | ф8 А III, $\ell$ = 300 | 2 | 0,12 | |
| | 3 | ф8 А III, $\ell$ = 180 | 2 | 0,07 | |
| | 4 | ф8 А III, $\ell$ = 150 | 2 | 0,06 | |
| | 5 | ф14 А I, $\ell$ = 40 | 2 | 0,05 | |
| М2 | 1 | Уголок $\frac{80\times6\ ГОСТ\ 8509\text{-}72^{*}}{Вст3кп2\ ГОСТ\ 380\text{-}71^{*}}$ | | | 2,8 |
| | | $\ell$ = 300 | 1 | 2,21 | |
| | | Арматура ГОСТ 5781-82 | | | |
| | 2 | ф8 А III, $\ell$ = 300 | 2 | 0,12 | |
| | 3 | ф8 А III, $\ell$ = 180 | 2 | 0,07 | |
| | 4 | ф8 А III, $\ell$ = 150 | 2 | 0,06 | |
| | 5 | ф14 А I, $\ell$ = 60 | 2 | 0,07 | |

Инв. № подл. | Подпись и дата | Взам. инв. №



https://zavodjbi.com/

https://zavodjbi.com/



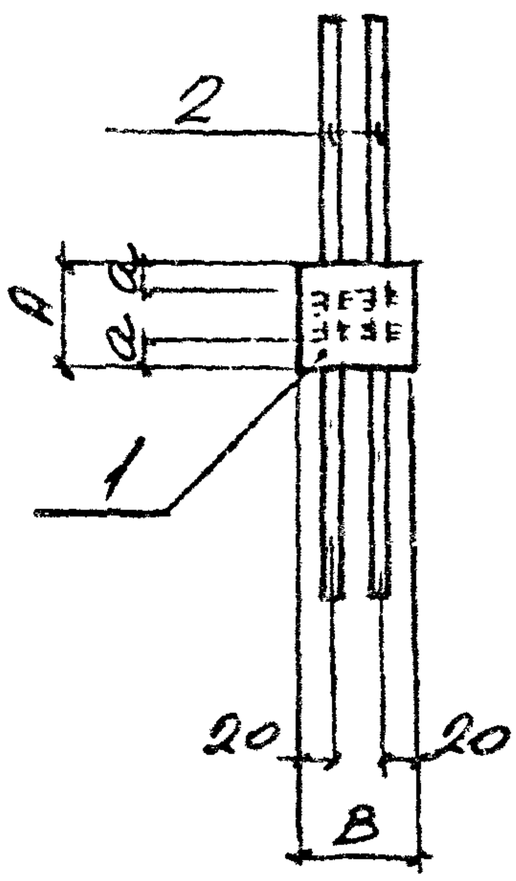


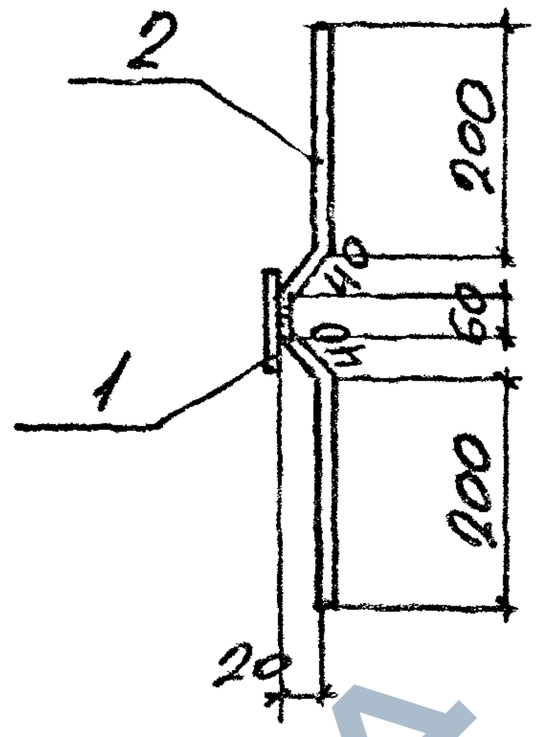


| Марка | Размеры, мм | | |
|---|---|---|---|
| | A | B | a |
| М3 | 80 | 100 | 10 |
| М5 | 100 | 80 | 20 |

| Марка | Поз | Наименование | Кол. | Масса ед., кг | Общая масса, кг |
|---|---|---|---|---|---|
| М3 | 1 | Полоса $\frac{80\times6\ \text{ГОСТ}\ 103\text{-}76^{*}}{\text{Ст3кп2 ГОСТ}\ 380\text{-}71^{*}}$ | | | 0,8 |
| | | $\ell = 100$ | 1 | 0,40 | |
| | 2 | Арматура ГОСТ 5781-82 | | | |
| | | ф8А III, $\ell = 540$ | 2 | 0,21 | |
| М5 | 1 | Полоса $\frac{100\times6\ \text{ГОСТ}\ 103\text{-}76^{*}}{\text{Ст3кп2 ГОСТ}\ 380\text{-}71^{*}}$ | | | 0,8 |
| | | $\ell = 80$ | 1 | 0,40 | |
| | 2 | Арматура ГОСТ 5781-82 | | | |
| | | ф8А III, $\ell = 540$ | 2 | 0,21 | |

| | | |
|---|---|---|
| Гл.инж.отд. | Бродский | |
| Н.контр. | Уманцева | |
| Гл.спец. | Сергеенко | |
| Рук.гр. | Сергеенко | |
| Ст.инж. | Уманцева | |
| Ст.инж. | Гуровец | |
| Провер. | Фомичёв | |

Инв.№ подл. | Подпись и дата | Взам.инв.№

3.006.1-2.87.3-119

| Стадия | Лист | Листов |
|---|---|---|
| Р | | 1 |

Изделие закладное М3, М5

Харьковский Промстройниипроект



Формат А4

https://zavodjbi.com/

https://zavodjbi.com/



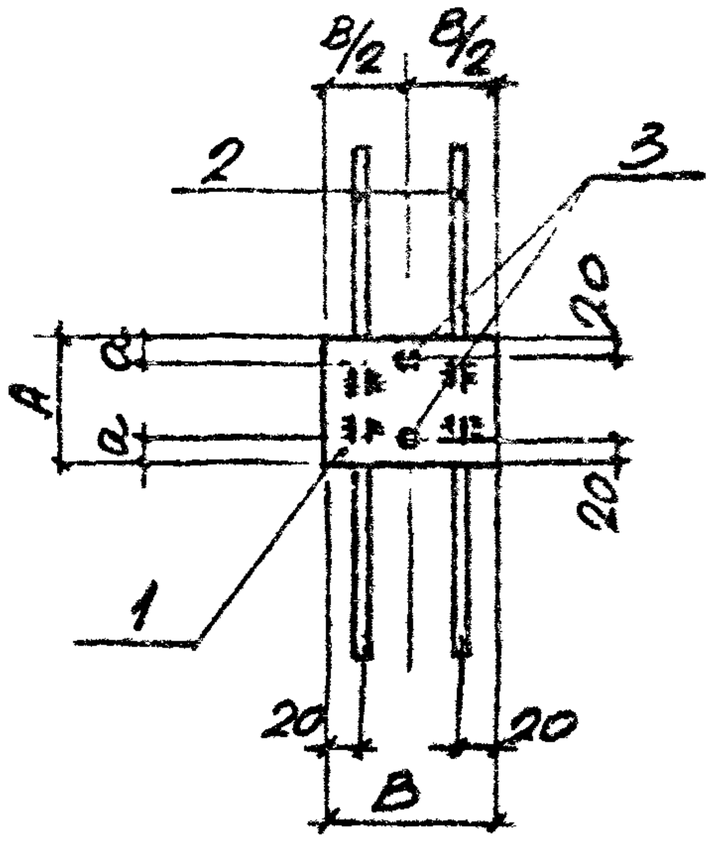


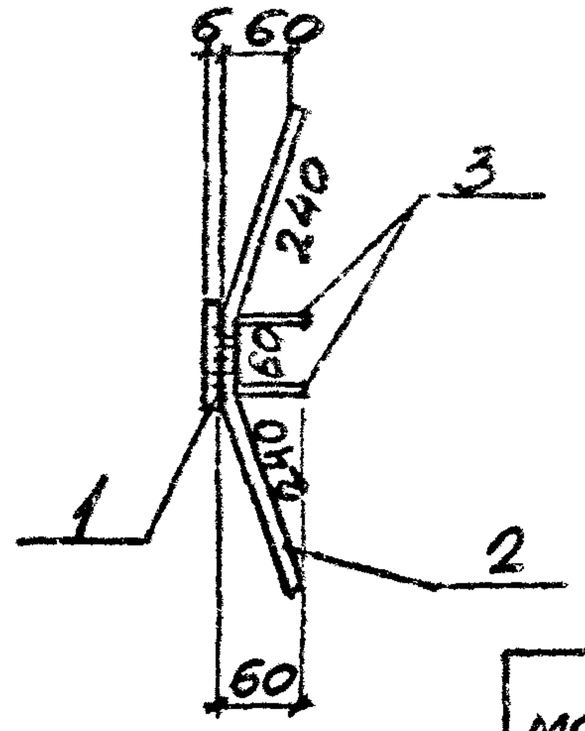


| МАРКА | РАЗМЕРЫ, мм | | |
|---|---|---|---|
| | А | В | а |
| М4 | 80 | 100 | 10 |
| М6 | 100 | 80 | 20 |

| МАРКА | Поз. | НАИМЕНОВАНИЕ | Кол. | МАССА ЕД., кг | ОБЩАЯ МАССА, кг |
|---|---|---|---|---|---|
| М4 | 1 | Полоса 80х6 ГОСТ 103-76* / Вст3кп2 ГОСТ 380-71* | | | |
| | | $\ell$ = 100 | 1 | 0,40 | 0,9 |
| | | Арматура ГОСТ 5781-82 | | | |
| | 2 | ф8А III, $\ell$ = 540 | 2 | 0,21 | |
| | 3 | ф8А III, $\ell$ = 60 | 2 | 0,02 | |
| М6 | 1 | Полоса 100х6 ГОСТ 103-76* / Вст3кп2 ГОСТ 380-71* | | | |
| | | $\ell$ = 80 | 1 | 0,40 | 0,9 |
| | | Арматура ГОСТ 5781-82 | | | |
| | 2 | ф8А III, $\ell$ = 540 | 2 | 0,21 | |
| | 3 | ф8А III, $\ell$ = 60 | 2 | 0,02 | |

| | | | |
|---|---|---|---|
| Инв.№ подл. | Подпись и дата | Взам.инв.№ | |

| | | | |
|---|---|---|---|
| Нач.отд. | Бродский | | |
| Н.контр. | Умянцева | | |
| Гл.спец. | Коротецкий | | |
| Рук.гр. | Чумакова | | |
| Ед.ин. | Умянцева | | |
| Ст.инж. | Гуровну | | |
| Провер. | Фомичёв | | |

3.006.1-2.87.3-120

Изделие закладное
М4, М6

| Стадия | Лист | Листов |
|---|---|---|
| Р | | 1 |

Харьковский Промстройниипроект



Формат А4

https://zavodjbi.com/

https://zavodjbi.com/



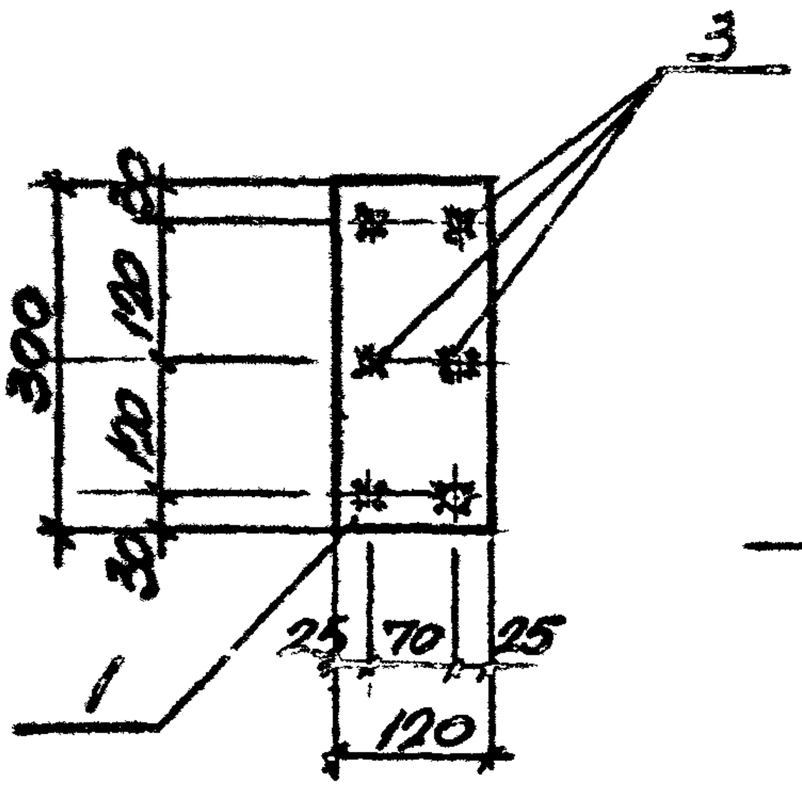


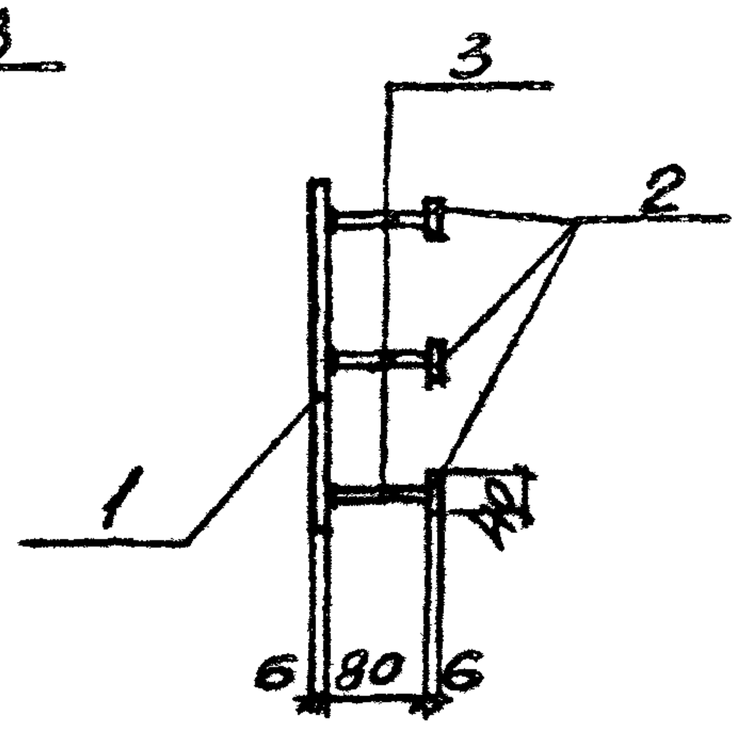


| Марка | Поз. | Наименование | Кол. | Масса ед., кг | Общая масса, кг |
|---|---|---|---|---|---|
| М7 | 1 | Полоса $\frac{120\times6\ \text{ГОСТ}\ 103\text{-}76^{*}}{\text{ВСТ3кп2 ГОСТ}\ 380\text{-}71^{*}}$ | | | 2,4 |
| | | $\ell = 300$ | 1 | 1,69 | |
| | 2 | Полоса $\frac{40\times6\ \text{ГОСТ}\ 103\text{-}76^{*}}{\text{ВСТ3кп2 ГОСТ}\ 380\text{-}71^{*}}$ | | | |
| | | $\ell = 40$ | 6 | 0,08 | |
| | 3 | Арматура ГОСТ 5781-82 | | | |
| | | ф8 АIII $\ell = 80$ | 6 | 0.03 | |

| | | | | | |
|---|---|---|---|---|---|
| Инв.№ подл. | Подпись и дата | Взам.инв.№ | | | |
| Нач.отд. | Бродский | | | 3.006.1-2.87.3-121 | |
| Н.контр. | Умянцева | | | | |
| Гл.спец. | Коротецкий | | | | |
| Рук.гр. | Чумакова | | | Изделие закладное М7 | Стадия Р; Лист; Листов 1 |
| Вед.инж. | Умянцева | | | | |
| Ст.инж. | Гуровну | | | | Харьковский Промстройниипроект |
| Провер. | Фомичёв | | | | |

22991-04 131

Формат А4

https://zavodjbi.com/

https://zavodjbi.com/



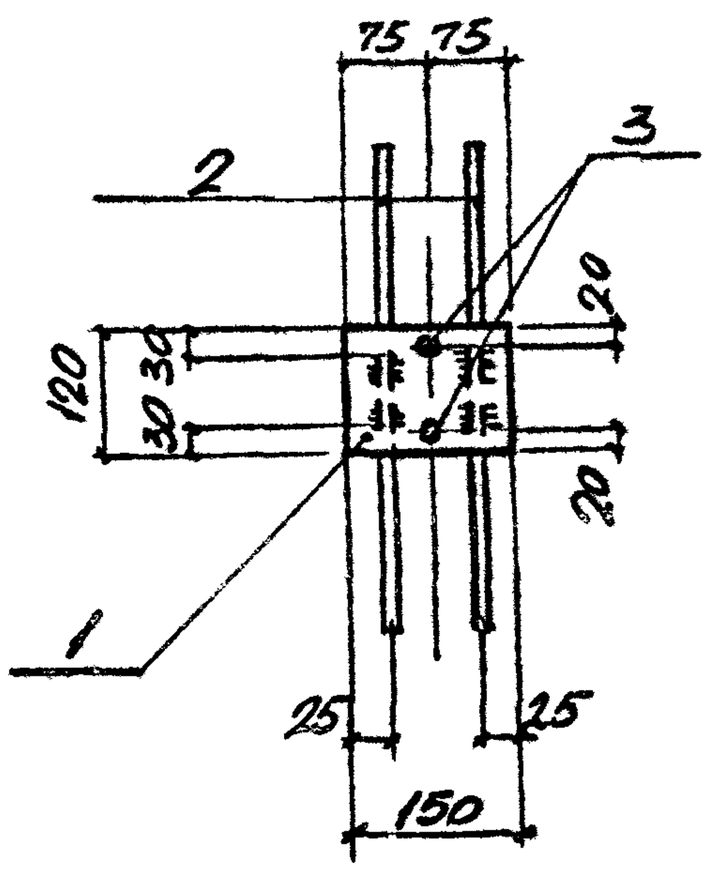


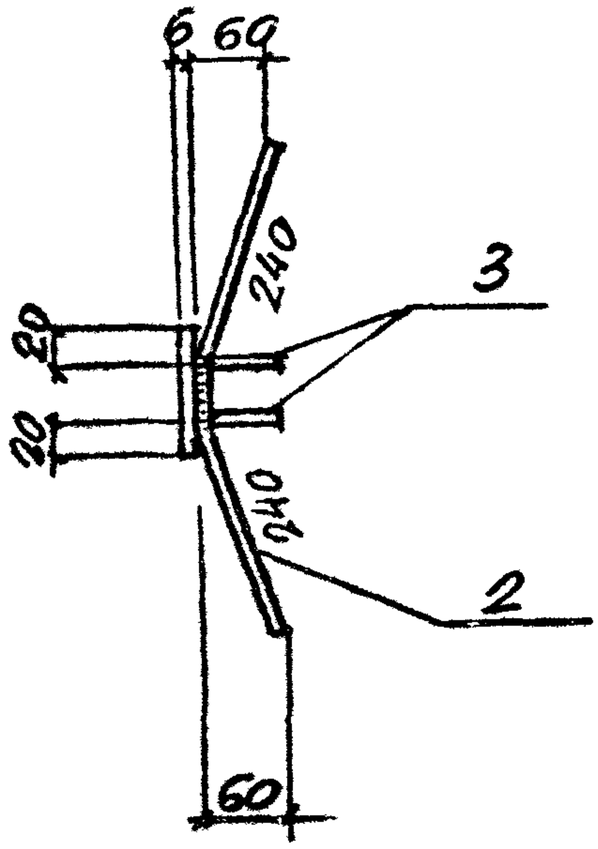


| Марка | Поз. | Наименование | Кол. | Масса ед., кг | Общая масса, кг |
|---|---|---|---|---|---|
| М8 | 1 | Полоса $\frac{120\times6\ ГОСТ\ 103\text{-}76^{*}}{Вст3кп2\ ГОСТ\ 380\text{-}71^{*}}$ | | | 1.3 |
| | | $\ell = 150$ | 1 | 0,80 | |
| | 2 | Арматура ГОСТ 5781-82 | | | |
| | | ф8AII, $\ell = 540$ | 2 | 0,21 | |
| | 3 | ф8AIII, $\ell = 60$ | 2 | 0,02 | |

| | | | | |
|---|---|---|---|---|
| Нач.отд. | Бродский | | 3.006.1-2.87.3-122 | |
| Н.контр. | Уманцева | | | |
| Гл.спец. | Коротецкий | | | |
| Рук.гр. | Чумакова | | Изделие закладное М8 | Стадия: Р; Лист: ; Листов: 1 |
| Вед.инж. | Уманцева | | | Харьковский Промстройниипроект |
| Ст.инж. | Гуровец | | | |
| Провер. | Фомичёв | | | |

Инв.№ подл. | Подпись и дата | Взам.инв.№



https://zavodjbi.com/

https://zavodjbi.com/



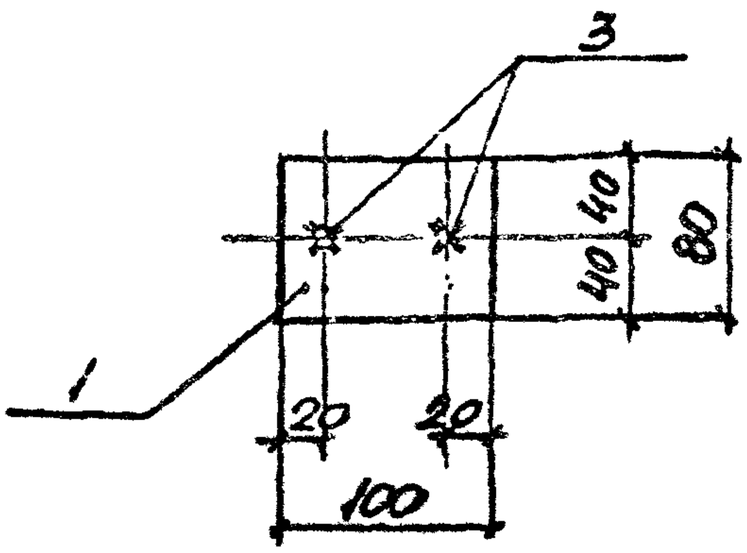


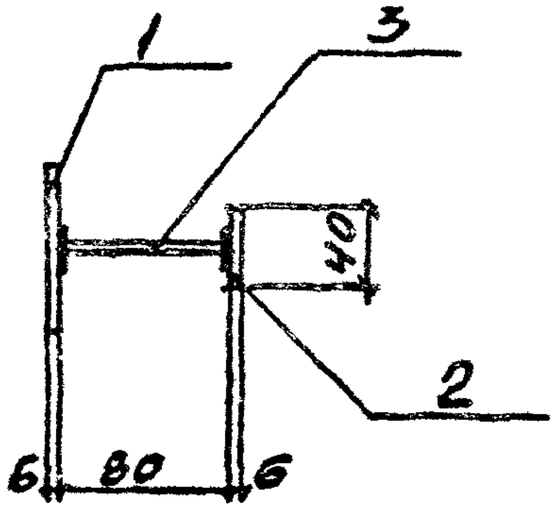


| Марка | Поз | Наименование | Кол. | Масса ед., кг | Общая масса, кг |
|---|---|---|---|---|---|
| МЭ | 1 | Полоса $\frac{80\times6\ ГОСТ\ 103\text{-}76^{*}}{ВСт3кп2\ ГОСТ\ 380\text{-}71^{*}}$ | | | 0,6 |
| | | $\ell = 100$ | 1 | 0,40 | |
| | 2 | Полоса $\frac{40\times6\ ГОСТ\ 103\text{-}76^{*}}{ВСт3кп2\ ГОСТ\ 380\text{-}71^{*}}$ | | | |
| | | $\ell = 40$ | 2 | 0.08 | |
| | 3 | Арматура ГОСТ 5781-82 | | | |
| | | ф 8 А III $\ell = 80$ | 2 | 0.03 | |

| | | | |
|---|---|---|---|
| Инв.№подл. / Подпись и дата / Взам.инв.№ | | | |
| Нач.отд. | Бродский | | 3.0061-2.87.3-123 |
| Н.контр. | Уманцева | | |
| Гл.спец. | Коротецкий | | |
| Рук.гр. | Чумакова | | Изделие закладное МЭ |
| Вед.инж. | Уманцева | | Стадия: Р; Лист: ; Листов: 1 |
| Ст.инж. | Гурович | | Харьковский Промстройниипроект |
| Пробер. | Фомичев | | |



Формат А4

https://zavodjbi.com/

https://zavodjbi.com/



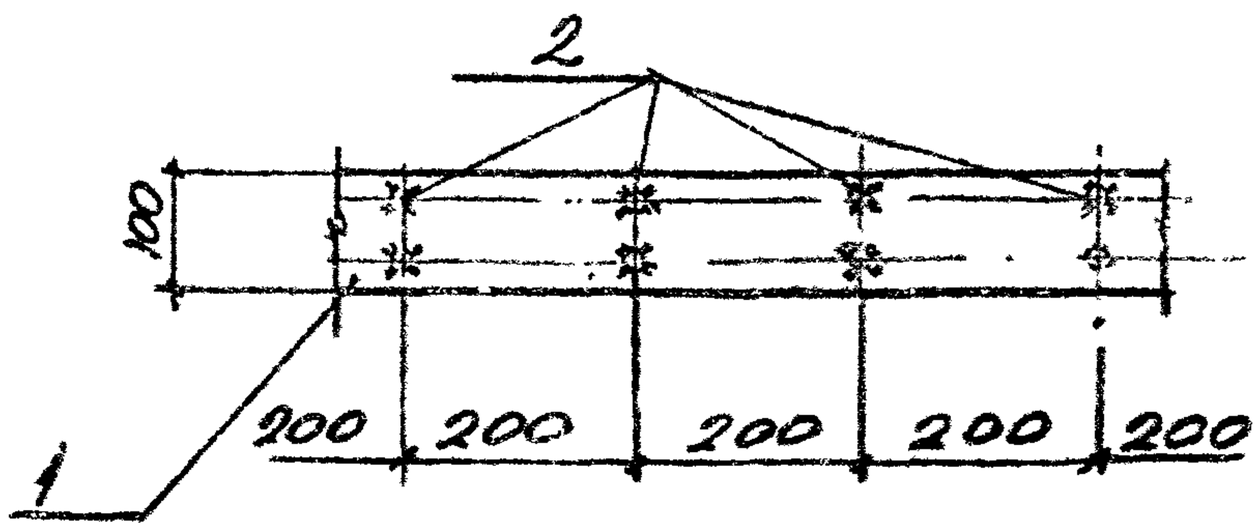


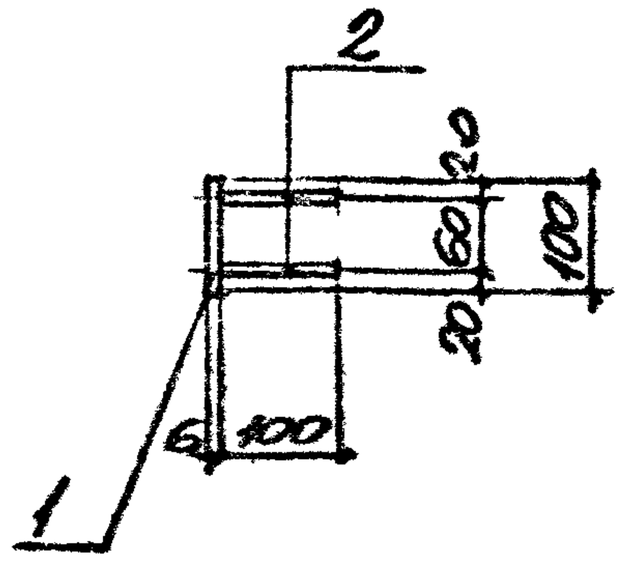


| Марка | Поз. | Наименование | Кол. | Масса ед., кг | Общая масса, кг |
|---|---|---|---|---|---|
| М10 | 1 | Полоса $\frac{100\times6\ \text{ГОСТ}\ 103\text{-}76^{*}}{\text{Ст}\ 3\ \text{кп}\ 2\ \text{ГОСТ}\ 380\text{-}71}$ | | | |
| | | $\ell = 1000$ | 1 | 4.71 | 5.1 |
| | 2 | Арматура ГОСТ 5781-82 | | | |
| | | ф8 AIII, $\ell = 100$ | 10 | 0.04 | |

| | | | | | | |
|---|---|---|---|---|---|---|
| Инв.№ подл. | Подпись и дата | Взам. инв. № | Нач. отд. | Еродский | | |
| | | | Н. контр. | Уманцева | | |
| | | | Гл. спец. | Коротецкий | | |
| | | | Рук. гр. | Чумакова | | |
| | | | Вед. инж. | Уманцева | | |
| | | | Т. инж. | Урович | | |
| | | | Провер. | Фомичёв | | |

3.006.1-2.87.3-124

Изделие закладное М10

| Стадия | Лист | Листов |
|---|---|---|
| Р | | 1 |

Харьковский Промстройниипроект



Формат А4

https://zavodjbi.com/

https://zavodjbi.com/



Рис. 1

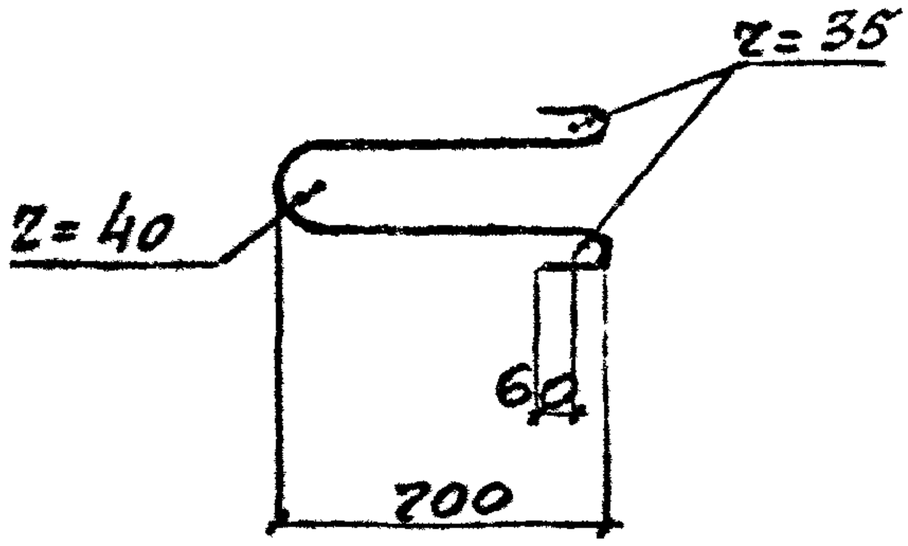


Рис. 2

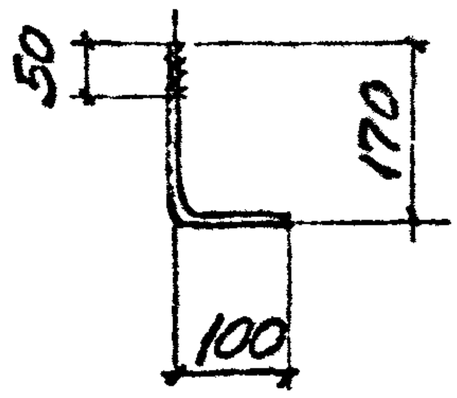


Рис. 3

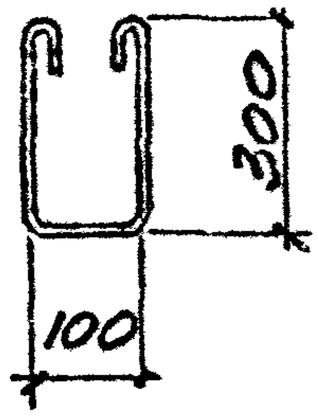


Рис. 4

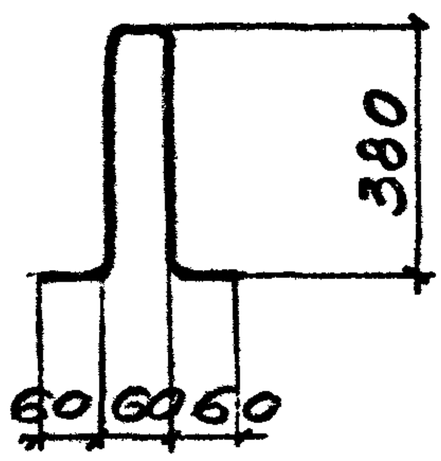


| Марка | Рис. | Наименование | | Общая масса, кг |
|---|---|---|---|---|
| | 1 | Арматура ГОСТ 5781-82 | | |
| НУП1 | | ф20АI, | ℓ = 1750 | 4.3 |
| М11 | 2 | ф12АI, | ℓ = 270 | 0,2 |
| М14 | 3 | ф10АI, | ℓ = 850 | 0,5 |
| М15 | 4 | ф10АI, | ℓ = 900 | 0.6 |

| | | | |
|---|---|---|---|
| Нач. отд. | Бродский | | 3.006.1-2.87.3-125 |
| Н. контр. | Уманцева | | |
| Гл. спец. | Коротецкий | | |
| Рук. гр. | Чумакова | | Изделие закладное НУП1, М11, М14, М15. |
| Вед. инж. | Уманцева | | |
| Ст. инж. | Гурович | | |
| Провер. | Фомичев | | |

| Стадия | Лист | Листов |
|---|---|---|
| Р | | 1 |

Харьковский Промстройниипроект

Инв. № подл. | Подпись и дата | Взам. инв. №

22991-04 135

Формат А4

https://zavodjbi.com/

https://zavodjbi.com/



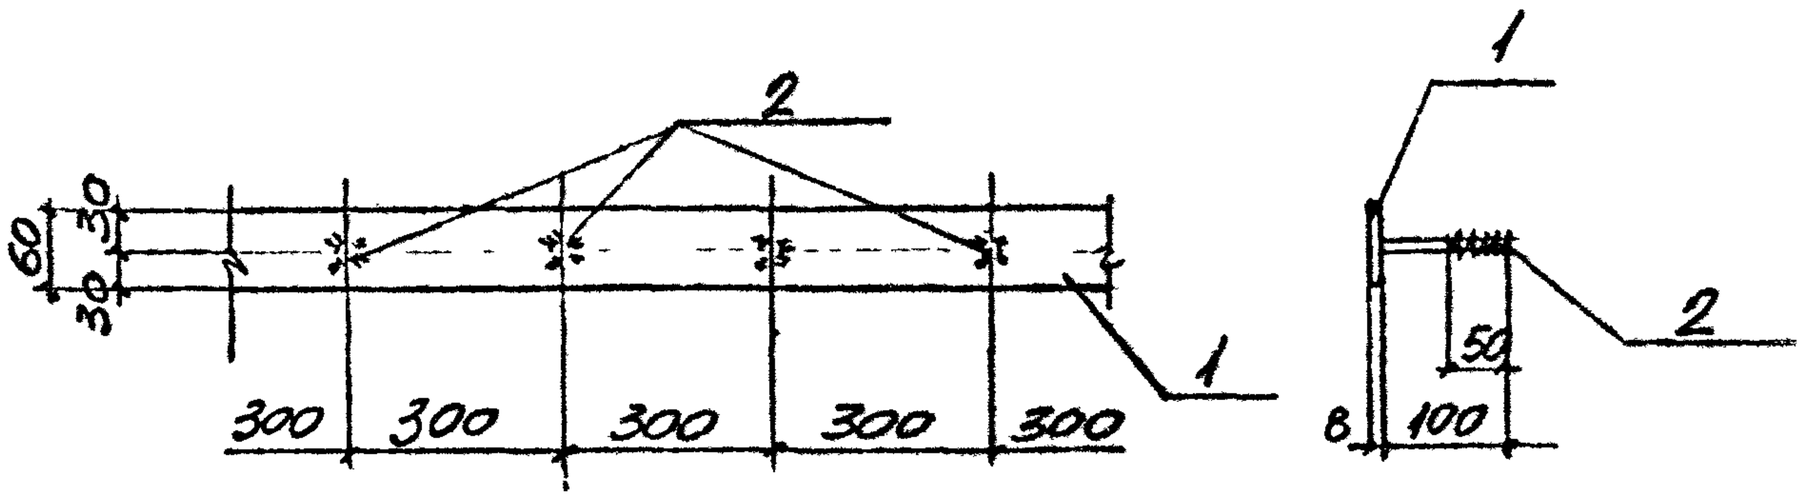


| Марка | Поз | Наименование | Кол. | Масса ед., кг | Общая масса, кг |
|---|---|---|---|---|---|
| М 12 | 1 | Полоса $\frac{60\times8\ \text{ГОСТ}\ 103\text{-}76^{*}}{\text{Вст3кп2 ГОСТ}\ 380\text{-}71^{*}}$ | | | 4.1 |
| | | $l = 1000$ | 1 | 3.77 | |
| | 2 | Арматура ГОСТ 5781-82 | | | |
| | | ф12 AI, $l = 100$ | 4 | 0.09 | |

| | | | |
|---|---|---|---|
| Нач. отд. | Бродский | | |
| Н. контр. | Умянцева | | |
| Гл. спец. | Коротецкий | | |
| Рук. гр. | Чумакова | | |
| Вед. инж. | Умянцева | | |
| Ст. инж. | Гурович | | |
| Провер | Фомичев | | |

3.006.1-2.87.3-126

Изделие закладное М 12

| Стадия | Лист | Листов |
|---|---|---|
| Р | | 1 |

Харьковский Промстройниипроект

Инв. № подл. | Подпись и дата | Взам. инв. №

22991-04 136

Формат А4

https://zavodjbi.com/

https://zavodjbi.com/



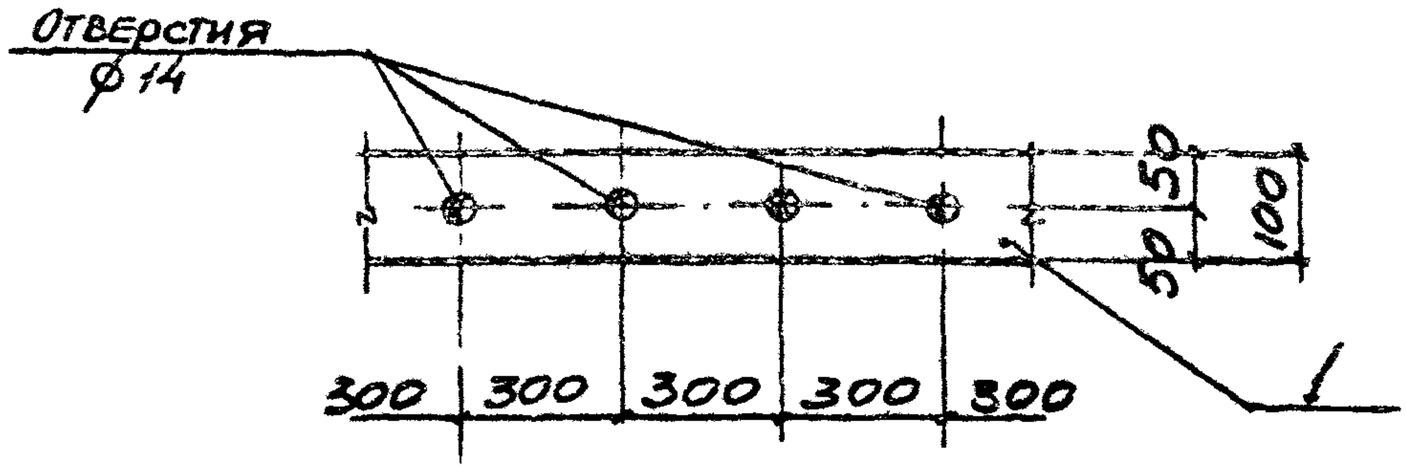


| Марка | Поз | Наименование | Кол. | Масса ед., кг | Общая масса, кг |
|---|---|---|---|---|---|
| М13 | 1 | Полоса 100х8 ГОСТ 103-76* / Вст3кп2 ГОСТ 380-71* | | | 6,3 |
| | | | | | |
| | | ℓ=1000 | 1 | 6,3 | |

Взам. инв. № | Подпись и дата | Инв. № подл.

| | | | |
|---|---|---|---|
| Нач. отд. | Бродский | | |
| Н. контр. | Уманцева | | |
| Гл. спец. | Коротецкий | | |
| Рук. гр. | Чумакова | | |
| Вед. инж. | Уманцева | | |
| Ст. инж. | Гуровну | | |
| Провер. | Фомичев | | |

3.006.1-2.87.3-127

Изделие закладное М13

| Стадия | Лист | Листов |
|---|---|---|
| Р | | 1 |

Харьковский Промстройниипроект

22991-04 137

Формат А4

https://zavodjbi.com/

https://zavodjbi.com/



МС 1, МС 2

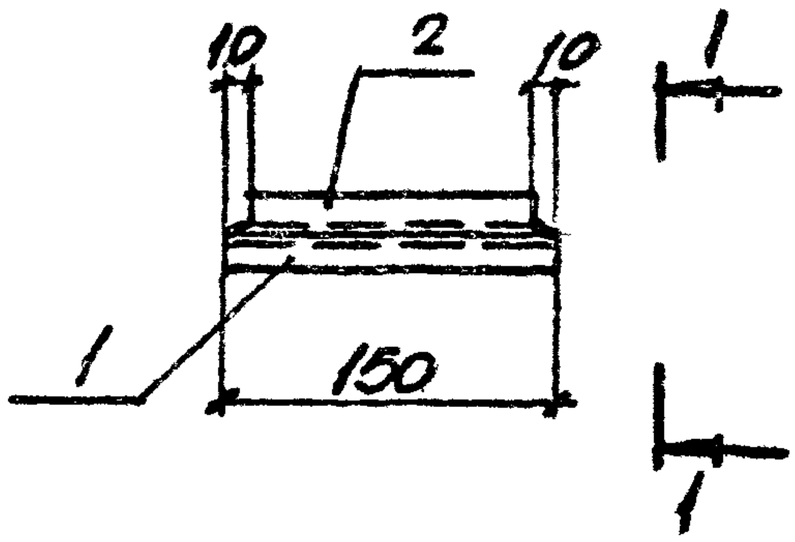


1-1

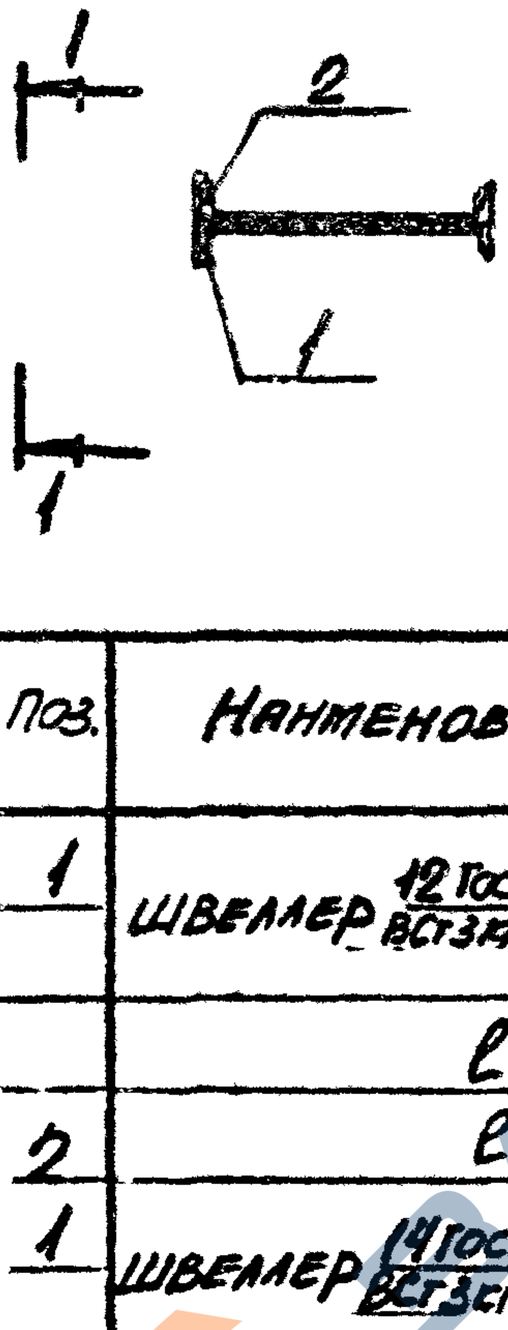


МС 3, МС 4

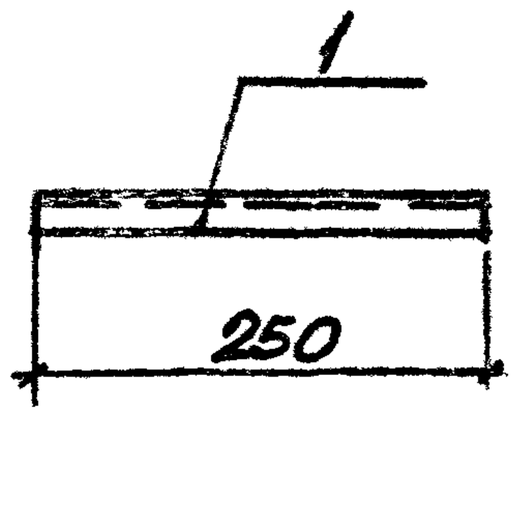


| Марка | Поз. | Наименование | Кол. | Масса ед., кг | Общая масса, кг |
|---|---|---|---|---|---|
| МС 1 | 1 | Швеллер 12 ГОСТ 8240-72* / ВСт3кп2 ГОСТ 380-71* | | | 2,9 |
| | | l = 150 | 1 | 1,56 | |
| | 2 | l = 130 | 1 | 1,35 | |
| МС 2 | 1 | Швеллер 14 ГОСТ 8240-72* / ВСт3сп2 ГОСТ 380-71* | | | 3,5 |
| | | l = 150 | 1 | 1,85 | |
| | 2 | l = 130 | 1 | 1,60 | |
| МС 3 | 1 | Швеллер 14 ГОСТ 8240-72* / ВСт3сп2 ГОСТ 380-71* | | | 3,1 |
| | | l = 250 | 1 | 3,10 | |
| МС 4 | 1 | Швеллер 16 ГОСТ 8240-72* / ВСт3пс6-1 ТУ 14-1-3023-80 | | | 3,6 |
| | | l = 250 | 1 | 3,60 | |

Инв. № подл. | Подпись и дата | Взам. инв. №

| | | | | | |
|---|---|---|---|---|---|
| Нач. отд. | Бродский | | | 3.006.1-2.87.3-128. | |
| Н. контр. | Уманцева | | | | |
| Гл. спец. | Коротецкий | | | | |
| Рук. гр. | Чумакова | | | | |
| Вед. инж. | Уманцева | | | Изделие соединительное МС1... МС4 | Стадия: Р; Лист: ; Листов: 1 |
| Ст. инж. | Гурович | | | | Харьковский Промстройниипроект |
| Провер. | Фомичев | | | | |



Формат А4

https://zavodjbi.com/

https://zavodjbi.com/



Рис. 1

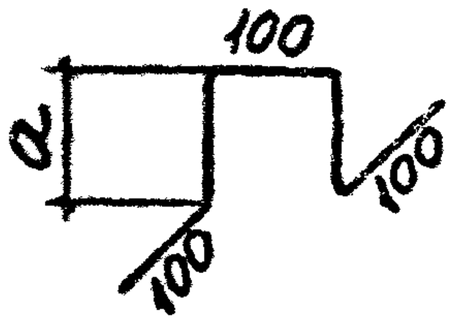


Рис. 2

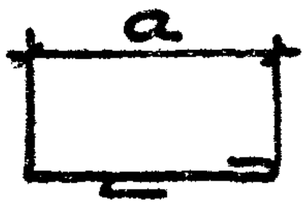


Рис. 3

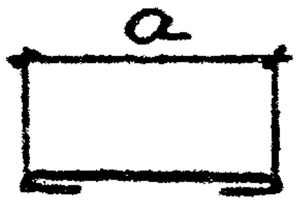


Рис. 4

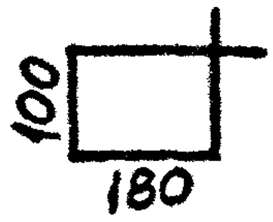


| Марка | Рис. | a, мм |
|---|---|---|
| Ф 1 | 1 | 90 |
| Ф 2 | | 110 |
| Ф 3 | | 130 |
| Ф 4 | | 150 |
| Ф 5 | | 170 |
| Ф 6 | | 70 |
| Ст 1 | 2 | 150 |
| Ст 2 | | 180 |
| Ст 3 | | 210 |
| Ст 4 | 3 | 5900 |
| Ст 5 | | 2900 |
| Ст 6 | | 650 |
| Ст 7 | 4 | — |

| Марка | Наименование | | Общая масса, кг |
|---|---|---|---|
| | Арматура Гост 5781-82 | | |
| Ф 1 | ф6 AI, | ℓ = 500 | 0,11 |
| Ф 2 | ф8 AI, | ℓ = 540 | 0,21 |
| Ф 3 | ф8 AI, | ℓ = 580 | 0,23 |
| Ф 4 | ф10 AI, | ℓ = 620 | 0,38 |
| Ф 5 | ф10 AI, | ℓ = 660 | 0,41 |
| Ф 6 | ф6 AI, | ℓ = 460 | 0,10 |
| | Арматура Гост 6727-80* | | |
| Ст 1 | ф4 Вр-I, | ℓ = 200 | 0,02 |
| Ст 2 | ф4 Вр-I, | ℓ = 230 | 0,02 |
| Ст 3 | ф4 Вр-I, | ℓ = 260 | 0,02 |
| | Арматура Гост 5781-82 | | |
| Ст 4 | ф6 AI, | ℓ = 6000 | 1,33 |
| Ст 5 | ф6 AI, | ℓ = 3000 | 0,67 |
| Ст 6 | ф6 AI, | ℓ = 750 | 0,17 |
| Ст 7 | ф8 AI, | ℓ = 700 | 0,28 |

Инв.№ подл. | Подп. и дата | Взам. инв. №

| | | | |
|---|---|---|---|
| Нач. отд. | Бродский | | |
| Н. контр. | Уманцева | | |
| Гл. спец. | Коротецкий | | |
| Рук. гр. | Чумакова | | |
| Вед. инж. | Уманцева | | |
| Ст. инж. | Гуровму | | |
| Провер | Фомичёв | | |

3.006.1-2.87.3-129

Стержень арматурный, гнутый

| Стадия | Лист | Листов |
|---|---|---|
| Р | | 1 |

Харьковский Промстройниипроект



https://zavodjbi.com/