https://zavodjbi.com/

ТИПОВЫЕ МАТЕРИАЛЫ ДЛЯ ПРОЕКТИРОВАНИЯ

902-09-46.88

КАМЕРЫ И КОЛОДЦЫ ДОЖДЕВОЙ КАНАЛИЗАЦИИ

АЛЬБОМ IV

КОЛОДЦЫ ПРЯМОУГОЛЬНЫЕ ДЛЯ ТРУБ d_y = 300 — 1600 мм

23831-04
ЦЕНА 4-56

https://zavodjbi.com/

https://zavodjbi.com/

ТИПОВЫЕ МАТЕРИАЛЫ ДЛЯ ПРОЕКТИРОВАНИЯ

902-09-46.88

КАМЕРЫ И КОЛОДЦЫ ДОЖДЕВОЙ КАНАЛИЗАЦИИ

СОСТАВ ПРОЕКТА:

Альбом I – Пояснительная записка
Альбом II – Дождеприемные колодцы
Альбом III – Колодцы круглые для труб d_y=300-1200мм
Альбом IV – Колодцы прямоугольные для труб d_y=300-1600мм
Альбом V – Катеры перепадные для труб d_y=300-1600мм
Альбом VI – Строительные изделия для армирования перепадных катер.

АЛЬБОМ IV

Разработаны проектным институтом
„Гипрокоммундортранс" МЖКХ РСФСР

Главный инженер института В.И. Макаров
Главный инженер проекта Л.Н. Львов

Утвержден и введен в действие министерством
жилищно-коммунального хозяйства РСФСР
Приказ № 70 - от 20.03. 1989 г.

© ЦИТП Госстроя СССР, 1989

https://zavodjbi.com/

https://zavodjbi.com/

Обозначение	Наименование	Стр.
1	2	3
Архитектурно-строительные решения		
АС-1	Колодцы линейные для труб dy=300-600мм.	4
АС-2	Колодцы линейные для труб dy=300-600мм.	
	Таблица 1.	5
АС-3	Колодцы линейные для труб dy=800-1600мм.	6
АС-4	Колодцы линейные для труб dy=800-1600мм.	
	Таблица 2.	7
АС-5	Продолжение таблицы 2.	8
АС-6	Колодцы поворотные для труб dy=300-600мм.	
	Углы поворота и рекомендуемые радиусы.	
	Таблица 3.	9
АС-7	Колодцы поворотные для труб dy=300-600мм.	
	Таблица 4.	10
АС-8	Колодцы поворотные для труб dy=800-1000мм.	
	Углы поворота и рекомендуемые радиусы.	
	Таблица 5.	11
АС-9	Колодцы поворотные для труб dy=800-1000мм.	
	Таблица 6.	12
АС-10	Колодцы узловые с одним присоединением	
	для труб dy=300-600мм.	13
АС-11	Колодцы узловые с одним присоединени-	
	ем для труб dy=300-600мм. Таблица 7.	14
АС-12	Колодцы узловые с одним присоединени-	
	ем для труб dy=800-1600мм.	15
АС-13	Колодцы узловые с одним присоединением	
	для труб dy=800-1600мм. Таблица 8.	16
АС-14	Продолжение таблицы 8.	17

Обозначение	Наименование	Стр.
1	2	3
АС-15	Продолжение таблицы 8.	18
АС-16	Колодцы узловые с двумя присоединени-	
	ями для труб dy=300-600мм.	19
АС-17	Колодцы узловые с двумя присоедине-	
	ниями для труб dy=300-600мм, Таблица 9	20
АС-18	Колодцы узловые с двумя присоединени-	
	ями для труб dy=800-1600мм.	21
АС-19	Колодцы узловые с двумя присоединени-	
	ями для труб dy=800-1600мм. Таблица 10.	22
АС-20	Продолжение таблицы 10.	23
АС-21	Продолжение таблицы 10.	24
АС-22	Продолжение таблицы 10.	25
АС-23	План перекрытия колодцев.	26
АС-24	Дополнительные мероприятия.	27
АС-25	Дополнительные мероприятия. Таблица 11	28
АС-26	Продолжение таблицы 11.	29
АС-27	Конструкция горловины d=700мм.	30
АС-28	Горловина d=700мм. Таблица 12.	31
АС-29	Продолжение таблицы 12.	32
АС-30	Продолжение таблицы 12.	33
АС-31	Продолжение таблицы 12.	34

https://zavodjbi.com/

1	2	3
АС-32	Конструкция горловины d=1000 мм	35
АС-33	Горловина d=1000 мм Таблица 13	36
АС-34	Продолжение таблицы 13	37
АС-35	Продолжение таблицы 13	38
АС-36	Продолжение таблицы 13	39
АС-37	Горловина d=1000 мм Таблица 14	40
АС-38	Продолжение таблицы 14	41
АС-39	Продолжение таблицы 14	42
АС-40	Продолжение таблицы 14	43
АС-41	Горловина d=1000 мм Таблица 15	44
АС-42	Продолжение таблицы 15	45
АС-43	Продолжение таблицы 15	46
АС-44	Продолжение таблицы 15	47
АС-45	Привязка колодцев. Таблицы 16,17	
	Пример расчета	48
АС-46	Узлы заделки труб, крепления стре-	
	мянки и устройство лотка колодца	49
	Строительные изделия	
К.Ж.И.1	Сетка С1÷С6	50
К.Ж.И.2	Плита перекрытия ПО2-1	51
К.Ж.И.3	Плита перекрытия ПО3-1	52
К.Ж.И.4	Плита перекрытия ПО4-1	53
К.Ж.И.5	Ведомость расхода стали на элемент	54
К.Ж.И.6	Сетка С7÷С9	55
К.Ж.И.7	Стремянка Ст1÷Ст5	56
К.Ж.И.8	Люк канализационный 1000х1000мм	
	Эскизный чертеж общего вида	57
	Технические условия	58

Условные обозначения марок колодцев

ДПЛ-1 – дождевой, прямоугольный, линейный, порядковый номер-1

ДПП-1 – дождевой, прямоугольный, поворотный порядковый номер-1

ДПУ1-1 – дождевой, прямоугольный, узловой с одним присоединением, порядковый номер-1.

ДПУ2-1 – дождевой, прямоугольный узловой с двумя присоединениями, порядковый номер-1.

https://zavodjbi.com/

https://zavodjbi.com/

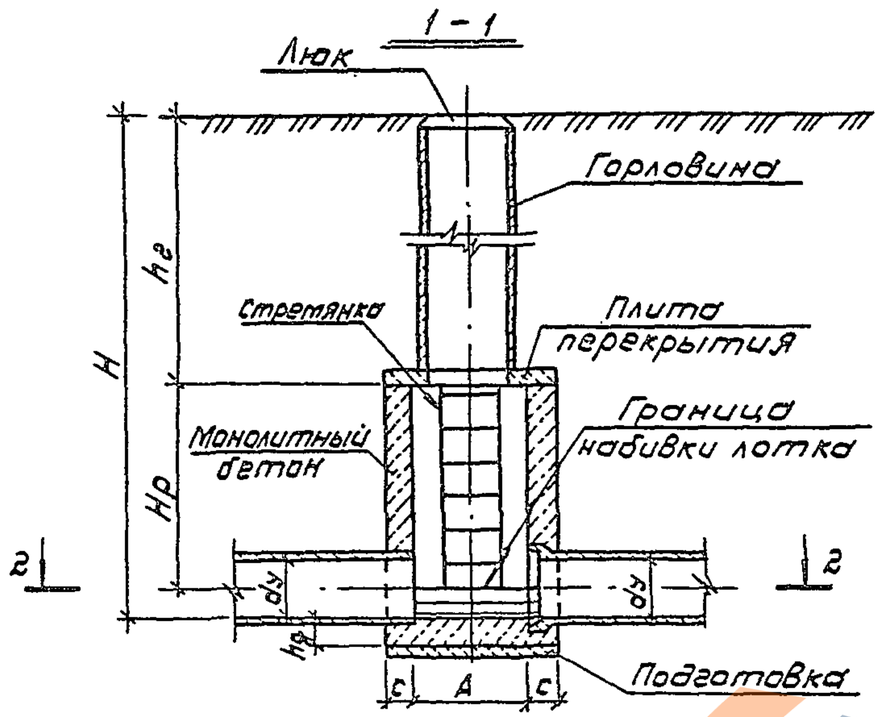

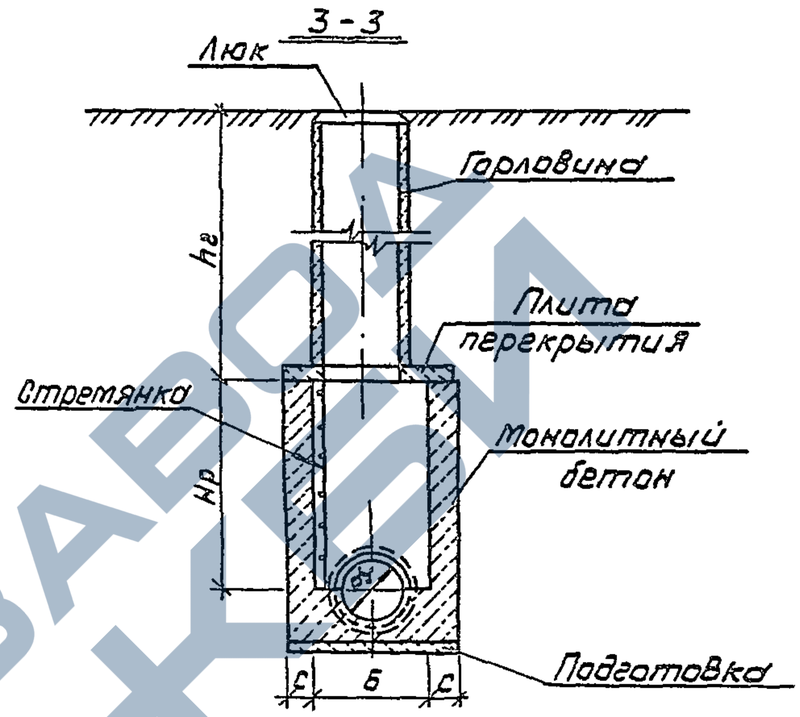

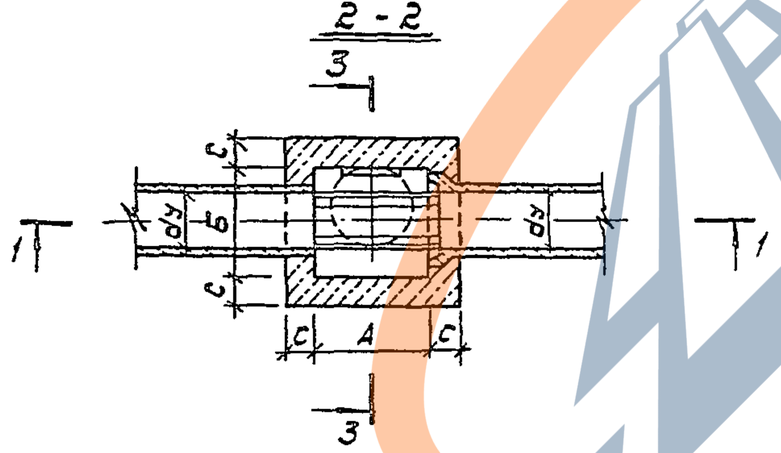

1. Конструкция и набор элементов устройства горловины даны на листах АС-27÷АС-44
2. Дополнительные мероприятия и материал подготовки даны на листах АС-24-АС-25.
3. План перекрытия колодцев дан на листе АС-23.

				ТМП 902-09-46.88			АС
Нач. отд.	Ширинский		06.88	Колодцы прямоугольные для труб dу=300-1600мм	Стадия	Лист	Листов
Н. контр.	Аверин		06.88		РП	1	46
Гл. спец.	Дусяцкий		06.88				
Нач. гр.	Аверин		06.88	Колодцы линейные для труб dу=300-600мм	МЖКХ РСФСР Гипрокоммундортранс г. Москва		
Инж. Ікат	Генькенева		06.88				
Исполн.	Сачкова		06.88				

23831-04 5 копировал: Формат: А3

https://zavodjbi.com/

https://zavodjbi.com/

Таблица 1

Марка колодца	Глубина заложения колодца H, м	Диаметр трубы, мм: подводящей d_{y1}	Диаметр трубы, мм: отводящей d_{y2}	Размеры колодца в плане, мм: А	Размеры колодца в плане, мм: Б	Высота рабочей части H_p, мм	Толщина днища $h_д$, мм	Толщина стен С, мм: сухой грунт	Толщина стен С, мм: мокрый грунт	Толщина стен С, мм: грунт II типа по просад.	Монолитный бетон В15, м³: сухой грунт	Монолитный бетон В15, м³: мокрый грунт	Монолитный бетон В15, м³: грунт II типа по просад.	Подготовка, м³: сухой грунт	Подготовка, м³: мокрый грунт	Подготовка, м³: грунт II типа по просад.	Стяжка кг / Заливок бет.
ДПЛ-1	2.26÷4.00	300	300	1000	1000	1800	250	250	250	250	3,08	3,08	3,08	0,22	0,22	0,22	СТ2-17,23 / 2.40
	4.00÷5.00					1800	250	250	300	250	3,08	3,76	3,08	0,22	0,26	0,22	
	5.00÷6.31					1800	250	250	350	250	3,08	4,47	3,08	0,22	0,29	0,22	
ДПЛ-2	2.31÷4.00	400	400	1000	1000	1800	250	250	250	250	3,10	3,10	3,10	0,22	0,22	0,22	СТ3-20.47 / 2.40
	4.00÷5.00					1800	250	250	300	250	3,10	3,78	3,10	0,22	0,26	0,22	
	5.00÷6.45					1800	250	250	350	250	3,10	4,50	3,10	0,22	0,29	0,22	
ДПЛ-3	2.36÷4.00	500	500	1000	1000	1800	250	250	250	250	3,12	3,12	3,12	0,22	0,22	0,22	СТ4-22.19 / 2.40
	4.00÷5.00					1800	250	250	300	250	3,12	3,81	3,12	0,22	0,26	0,22	
	5.00÷6.56					1800	250	250	350	250	3,12	4,54	3,12	0,22	0,29	0,22	
ДПЛ-4	2.41÷4.00	600	600	1000	1000	1800	250	250	250	250	3,14	3,14	3,14	0,22	0,22	0,22	СТ4-22.19 / 2.40
	4.00÷5.00					1800	250	250	300	250	3,14	3,83	3,14	0,22	0,26	0,22	
	5.00÷6.66					1800	250	250	350	250	3,14	4,56	3,14	0,22	0,29	0,22	

				ТМП 902-09-46.88	АС
Нач.отд.	Ширинский		06.88	Колодцы прямоугольные для труб d_y = 300-1600мм	Стадия: РП; Лист: 2; Листов:
Н.контр.	Аверин		06.88		
Гл.спец.	Дусяцкий		06.88		
Нач.гр.	Аверин		06.88	Колодцы линейные для труб d_y=300-600мм Таблица 1.	МЖКХ РСФСР Гипрокоммундортранс г. Москва
Инж.I кат.	Генькендва		06.88		
Исполн.	Сачкова		06.88		

Копировал: АЛЖФ-23831-04 6 Формат: А3

https://zavodjbi.com/

https://zavodjbi.com/

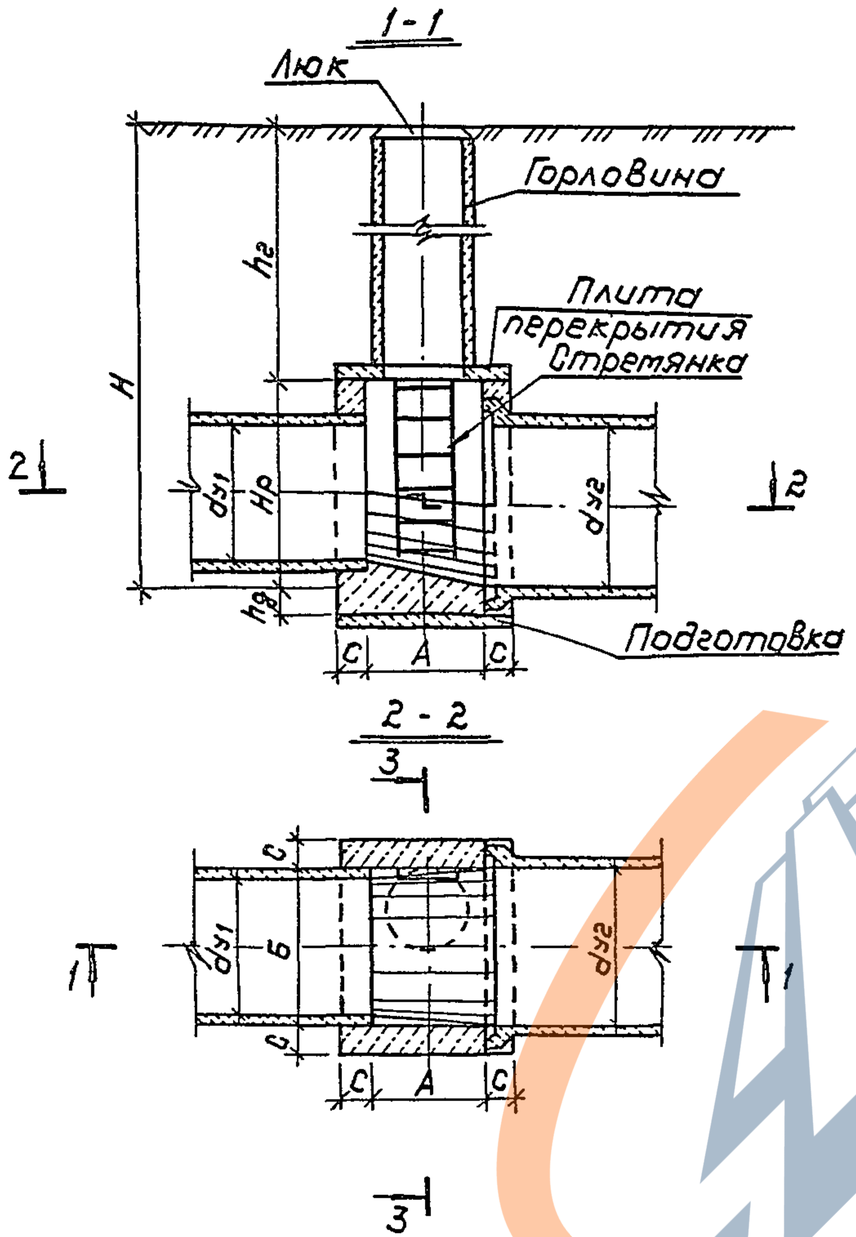

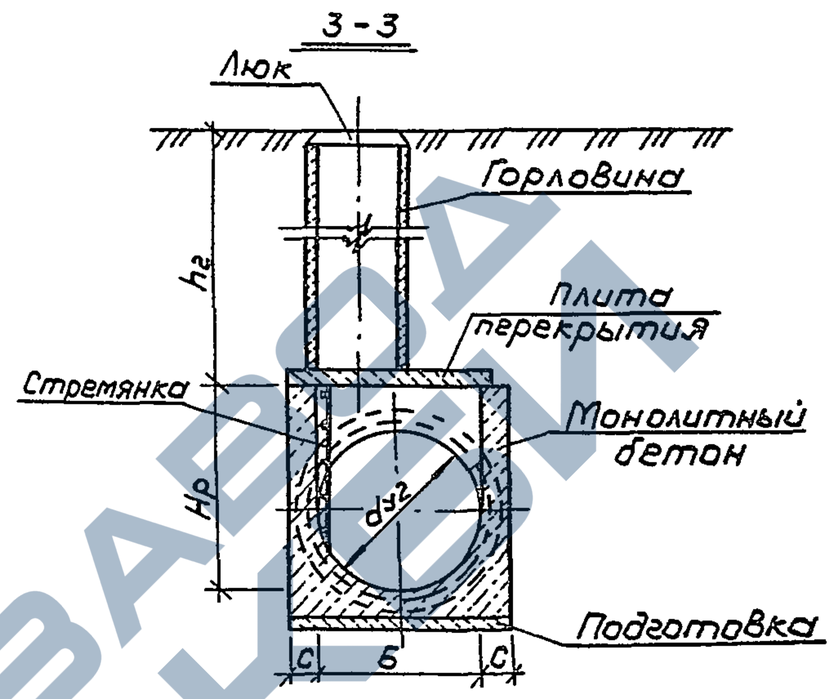

1. Конструкция и набор элементов устройства горловины даны на листах АС-27÷АС-44.
2. Дополнительные мероприятия и материал подготовки даны на листах АС-24÷АС-25
3. План перекрытия колодцев дан на листе АС-23.

				ТМП 902-09-46.88 АС			
Нач.отд	Ширинский		06.88	Колодцы прямоугольные для труб dу=300-1600мм	Стадия	Лист	Листов
Н.контр.	Аверин		06.88		РП	3	
Гл.спец.	Дусяцкий		06.88				
Нач.гр.	Аверин		06.88	Колодцы линейные для труб dу=800-1600мм	МЖКХ РСФСР Гипрокоммундортранс г. Москва		
Инж.Ikat	Генькеева		06.88				
Исполн.	Сачкова		06.88				

23831-04 7

копировал: Лунд- формат: А3

https://zavodjbi.com/

https://zavodjbi.com/

Таблица 2

Марка колодца	Глубина заложения колодца H, м	Диаметр труб: подводящей dy1, мм	Диаметр труб: отводящей dy2, мм	Размеры колодца в плане, мм: А	Размеры колодца в плане, мм: Б	Высота рабочей части Hр, мм	Толщина днища hд, мм	Толщина стен с, мм: сухой грунт	Толщина стен с, мм: мокрый грунт	Толщина стен с, мм: грунт II типа по просад.	Монолитный бетон В15, м³: сухой грунт	Монолитный бетон В15, м³: мокрый грунт	Монолитный бетон В15, м³: грунт II типа по просад.	Подготовка, м³: сухой грунт	Подготовка, м³: мокрый грунт	Подготовка, м³: грунт II типа по просад.	Отметка Зак. дет. К
1	2	3	4	5	6	7	8	9	10	11	12	13	14	15	16	17	18
ДПЛ-5	2,11÷4,00	600	800	1000	1000	1800	250	250	250	250	2,79	2,79	2,79	0,22	0,22	0,22	СТ1-18.96/2.40
	4,00÷5,00					1800	250	250	300	250	2,79	3,37	2,79	0,22	0,26	0,22	
	5,00÷6,88					1800	250	250	350	250	2,79	3,99	2,79	0,22	0,29	0,22	
ДПЛ-6	2,11÷4,00	800		1000	1000	1800	250	250	250	250	2,60	2,60	2,60	0,22	0,22	0,22	СТ1-18.96/2.40
	4,00÷5,00					1800	250	250	300	250	2,60	3,16	2,60	0,22	0,26	0,22	
	5,00÷6,90					1800	250	250	350	250	2,60	3,77	2,60	0,22	0,29	0,22	
ДПЛ-7	2,11÷4,00		1000	1000	1000	1800	300	250	250	250	2,69	2,69	2,69	0,22	0,22	0,22	СТ1-18.96/2.40
	4,00÷5,00					1800	300	250	300	250	2,69	3,25	2,69	0,22	0,26	0,22	
	5,00÷7,10					1800	300	250	350	250	2,69	3,85	2,69	0,22	0,29	0,22	
ДПЛ-8	2,11÷4,00	1000		1000	1000	1800	300	250	250	250	2,47	2,47	2,47	0,22	0,22	0,22	СТ1-18.96/2.40
	4,00÷5,00					1800	300	250	300	250	2,47	3,01	2,47	0,22	0,26	0,22	
	5,00÷7,10					1800	300	250	350	250	2,47	3,58	2,47	0,22	0,29	0,22	
ДПЛ-9	2,11÷4,00		1200	1000	1200	1800	300	250	250	250	2,82	2,82	2,82	0,26	0,26	0,26	СТ1-18.96/2.40
	4,00÷5,00					1800	300	250	300	250	2,82	3,38	2,82	0,26	0,29	0,26	
	5,00÷7,31					1800	300	250	350	250	2,82	3,98	2,82	0,26	0,32	0,26	

Нач.отд.	Ширинский		06.88
Н.контр.	Аверин		06.88
Гл.спец.	Дусяцкий		06.88
Нач.гр.	Аверин		06.88
Инж.1кат.	Геньюкенева		06.88
Исполн.	Сочкова		06.88

ТМП 902-09-46.88 АС

Колодцы прямоугольные для труб dy=300÷1600мм

Колодцы линейные для труб dy=800÷1600 мм

Таблица 2

Стадия	Лист	Листов
РП	4	

МЖКХ РСФСР
Гипрокоммундортранс
г. Москва

23831-04 8

https://zavodjbi.com/

https://zavodjbi.com/

Продолжение таблицы 2

1	2	3	4	5	6	7	8	9	10	11	12	13	14	15	16	17	18
ДПЛ-10	2.11÷4.00	1200	1200	1000	1200	1800	300	250	250	250	2.55	2.55	2.55	0.26	0.26	0.26	СТ 1-18.96 / 2.40
	4.00÷5.00					1800	300	250	300	250	2.55	3,10	2.55	0,26	0,29	0,26	
	5.00÷7.31					1800	300	250	350	250	2.55	3,67	2.55	0,26	0,32	0.26	
ДПЛ-11	2.31÷4.00		1400	1000	1400	2000	300	250	250	250	3.22	3,22	3,22	0,28	0,28	0,28	СТ3-20.47 / 2.40
	4.00÷5.00					2000	300	250	300	250	3.22	3.86	3.22	0.28	0,32	0.28	
	5.00÷7.51					2000	300	250	350	250	3.22	4.53	3.22	0.28	0,36	0,28	
ДПЛ-12	2.31÷4.00	1400		1000	1400	2000	300	250	250	250	2.93	2.93	2.93	0.28	0.28	0,28	СТ3-20.47 / 2.40
	4.00÷5.00					2000	300	250	300	250	2,93	3.53	2,93	0,28	0,32	0.28	
	5.00÷7.51					2000	300	250	350	250	2.93	4, 18	2.93	0,28	0,36	0,28	
ДПЛ-13	2.51÷4.00		1600	1000	1600	2200	300	250	250	250	3.56	3.56	3.56	0,32	0,32	0,32	СТ5-22.95 / 2.40
	4.00÷5.00					2200	300	250	300	250	3.56	4,24	3.56	0,32	0.35	0,32	
	5.00÷7.72					2200	300	250	350	250	3.56	4, 98	3,56	0,32	0.39	0,32	
ДПЛ-14	2.51÷4.00	1600		1000	1600	2200	300	250	250	250	3.31	3,31	3.31	0,32	0,32	0,32	СТ5-22.95 / 2.40
	4.00÷5.00					2200	300	250	300	250	3.31	3.95	3.31	0,32	0,35	0,32	
	5.00÷7.72					2200	300	250	350	250	3.31	4,67	3.31	0,32	0,39	0,32	

			ТМП 902-09-46.88 АС
Нач.отд	Ширинский		06.88
Н.контр.	Аверин		06.88
Гл.спец.	Дусяцкий		06.88
Нач.гр.	Аверин		06.88
Инж.кат.	Генькеева		06.88
Исполн.	Сачкова		06.88

Колодцы прямоугольные для труб d_y=300÷1600 мм

Продолжение таблицы 2

Стадия	Лист	Листов
РП	5	

МЖКХ РСФСР Гипрокоммундортранс г. Москва

23831-04 9

https://zavodjbi.com/

https://zavodjbi.com/

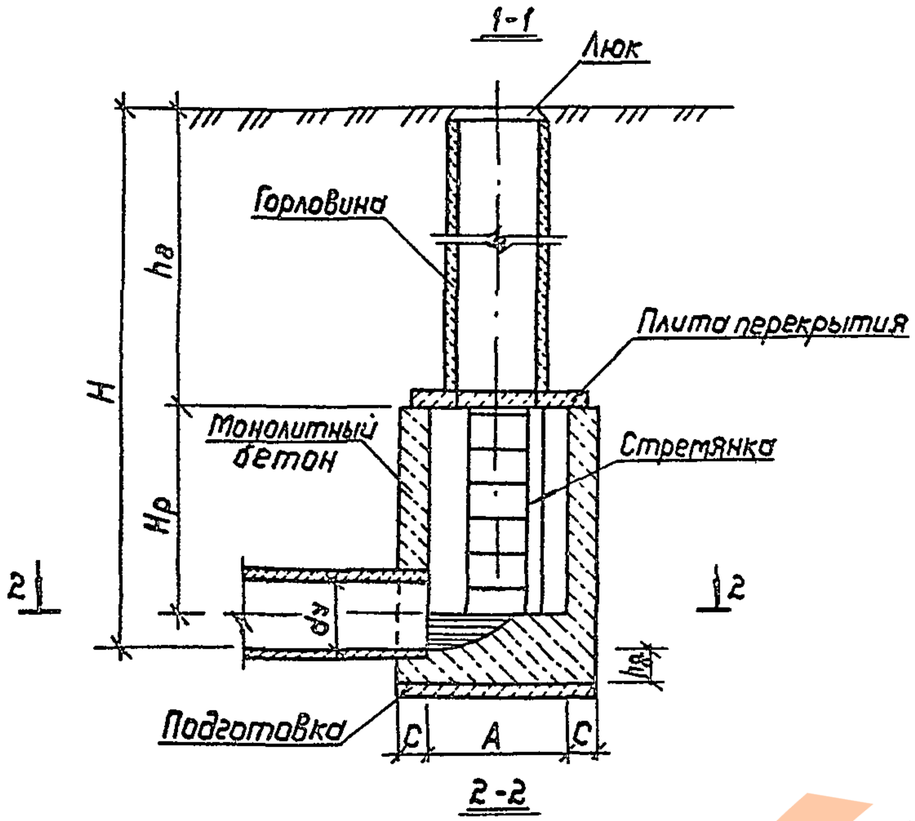

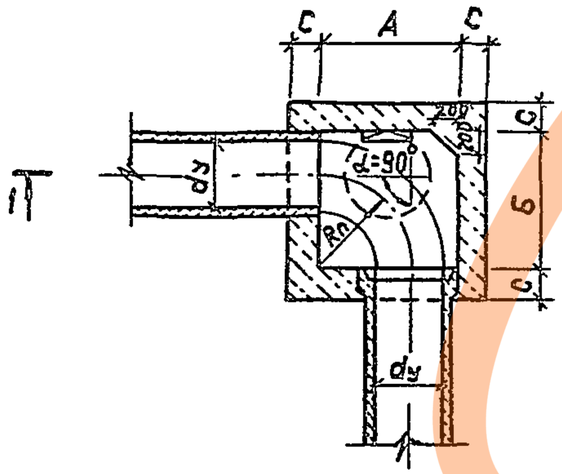

Углы поворота и рекомендуемые радиусы

Таблица 3

Марка колодца	Размер колодца в плане А×Б, мм	Диаметр трубы dy, мм	Угол поворота α, град.	Радиус поворота Rп, мм	
				1,5 dy	2,0 dy
ДПП-1	1000×1000	300	90	—	600
ДПП-2		400		—	800
ДПП-3		500		750	—
ДПП-4	1200×1200	600		900	—

1. Конструкция и набор элементов устройства горловины даны на листах АС-27 ÷ АС-44.
2. Дополнительные мероприятия и материал подготовки даны на листах АС-24-АС-25.
3. План перекрытия колодцев дан на листе АС-23.

				ТМП 902-09-46.88			
							АС
Нач.отд.	Ширинский		06.88	Колодцы прямоугольные для труб dy=300-1600мм	Стадия	Лист	Листов
Н.контр.	Аверин		06.88		РП	6	
Гл.спец.	Дусяцкий		06.88				
Нач.гр.	Аверин		06.88	Колодцы поворотные для труб dy=300-600мм. Углы поворота и рекомендуемые радиусы. Таблица 3	МЖКХ РСФСР Гипрокоммундортранс г. Москва		
Инж.Ткат.	Генькенева		06.88				
Исполн.	Генькенев		06.88				

23831-04 10

Копировал: [illegible] Формат: А3

https://zavodjbi.com/

https://zavodjbi.com/

Таблица 4

Марка колодца	Глубина заложения колодца H, м	Диаметр трубы, мм		Размеры колодца в плане, мм		Высота рабочей части Hр, мм	Толщина днища hд, мм	Толщина стен с, мм			Монолитный бетон В15, м³			Подготовка, м³			Отправная Зака.дет.
		Подводящей dу1	отводящей dу2	А	Б			Сухой грунт	Мокрый грунт	Грунт II типа по просад.	Сухой грунт	Мокрый грунт	Грунт II типа по просадочности	Сухой грунт	Мокрый грунт	Грунт II типа по просадочности	
ДПП-1	2,26÷4,00	300	300	1000	1000	1800	250	250	250	250	3,12	3,12	3,12	0,22	0,22	0,22	ст2-20.09 / 2.40
	4,00÷5,00						250	250	250	250	3,12	3,12	3,12	0,22	0,22	0,22	
	5,00÷6,31						250	250	250	250	3,12	3,12	3,12	0,22	0,22	0,22	
ДПП-2	2,31÷4,00	400	400	1000	1000	1800	250	250	250	250	3,12	3,12	3,12	0,22	0,22	0,22	ст3-20.47 / 2.40
	4,00÷5,00						250	250	250	250	3,12	3,12	3,12	0,22	0,22	0,22	
	5,00÷6,45						250	250	250	250	3,12	3,12	3,12	0,22	0,22	0,22	
ДПП-3	2,36÷4,00	500	500	1000	1000	1800	250	250	250	250	3,14	3,14	3,14	0,29	0,29	0,29	ст4-22.19 / 2.40
	4,00÷5,00						250	250	250	250	3,14	3,14	3,14	0,29	0,29	0,29	
	5,00÷6,56						250	250	250	250	3,14	3,14	3,14	0,29	0,29	0,29	
ДПП-4	2,41÷4,00	600	600	1200	1200	1800	250	250	250	250	3,86	3,86	3,86	0,29	0,29	0,29	ст4-22.19 / 2.40
	4,00÷5,00						300	250	250	250	4,01	4,01	4,01	0,29	0,29	0,29	
	5,00÷6,66						350	250	250	250	4,15	4,15	4,15	0,29	0,29	0,29	

				ТМП 902-09-46.88	АС
Нач.отд.	Ширинский		06.88	Колодцы прямоугольные для труб dу=300÷1600 мм	Стадия: РП; Лист: 7; Листов:
Н.контр.	Аверин		06.88		
Гл.спец.	Дусяцкий		06.88		
Нач.гр.	Аверин		06.88	Колодцы поворотные для труб dу=300-600 мм Таблица 4	МЖКХ РСФСР Гипрокоммундортранс г. Москва
Инж.1кат.	Генькеева		06.88		
Исполн.	Генькеев		06.88		

23831-04 11

копировал: [illegible] формат: А3

https://zavodjbi.com/

https://zavodjbi.com/

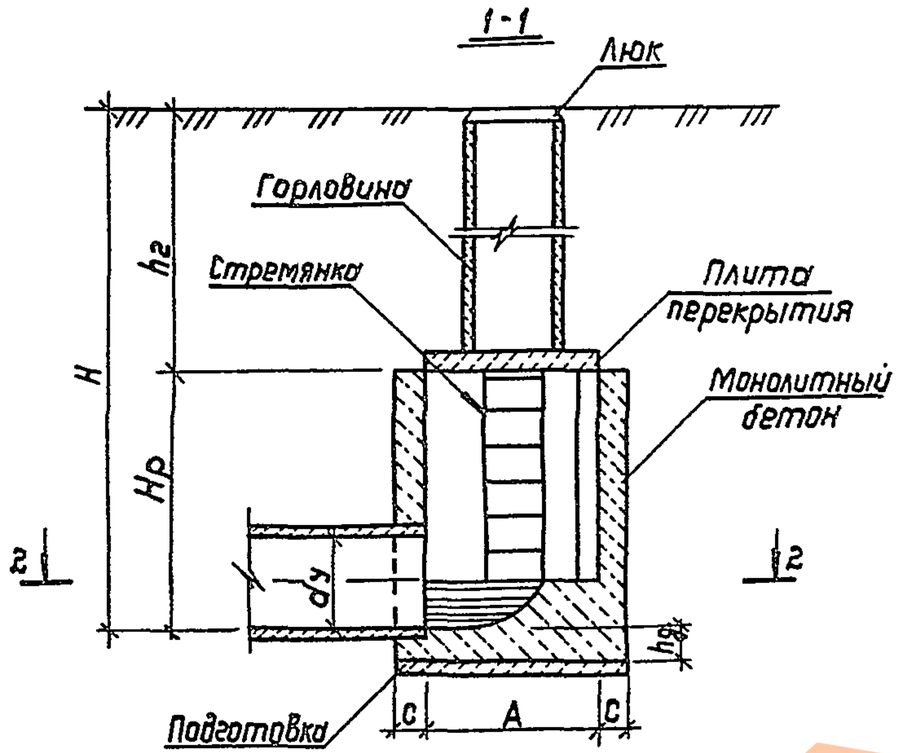

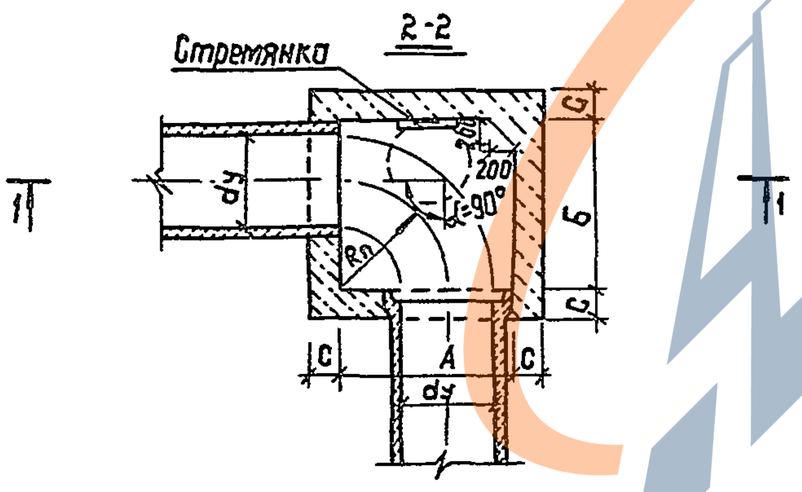

Углы поворота и рекомендуемые радиусы

Таблица 5

Марка колодца	Размеры колодца в плане А×Б, мм	Диаметр трубы dy, мм	Угол поворота α, град	Радиус поворота $R_п = 1{,}0\,d_y$, мм
ДПП-5	1200×1200	800	90	800
ДПП-6	1500×1500	1000		1000

1. Конструкция и набор элементов устройства горловины даны на листах АС-27÷АС-44
2. Дополнительные мероприятия и материал подготовки даны на листах АС-24÷АС-25.
3. План перекрытия колодцев дан на листе АС-23.

				ТМП 902-09-46.88			
					АС		
Нач.отд.	Ширинский		06.88	Колодцы прямоугольные для труб dy=300-1600мм	Стадия	Лист	Листов
Н.контр.	Аверин		06.88		РП	8	
Гл.спец.	Дусяцкий		06.88				
Нач.гр.	Аверин		06.88	Колодцы поворотные для труб dy=800-1000мм. Углы поворота и рекомендуемые радиусы. Таблица 5	МЖКХ РСФСР Гипрокоммундортранс г. Москва		
Инж.Iкат.	Генькенева		06.88				
Исполн.	Генькенев		06.88				

23831-04 12

Копировал: Лазер- Формат: А3

https://zavodjbi.com/

https://zavodjbi.com/

Таблица 6

Марка колодца	Глубина заложения колодца H, м	Диаметр трубы, мм: подводящей d_{y1}	Диаметр трубы, мм: отводящей d_{y2}	Размеры колодца в плане, мм: А	Размеры колодца в плане, мм: Б	Высота рабочей части $H_р$, мм	Толщина днища $h_д$, мм	Толщина стен с, мм: сухой грунт	Толщина стен с, мм: мокрый грунт	Толщина стен с, мм: грунт II типа по прос.	Монолитный бетон В15, м³: сухой грунт	Монолитный бетон В15, м³: мокрый грунт	Монолитный бетон В15, м³: грунт II типа по прос.	Подготовка м³: сухой грунт	Подготовка м³: мокрый грунт	Подготовка м³: грунт II типа по прос.	Стремянки, кг: Ст 1 - 18.96 / Закл. дет. 2.40
ДПП-5	2,11÷4,00	800	800	1200	1200	1800	250	250	250	250	3,27	3,27	3,27	0,29	0,29	0,29	Ст 1 - 18.96 / 2.40
	4,00÷5,00						300	250	250	250	3,42	3,42	3,42	0,29	0,29	0,29	
	5,00÷6,90						350	250	250	250	3,56	3,56	3,56	0,29	0,29	0,29	
ДПП-6	2,11÷4,00	1000	1000	1500	1500	1800	300	250	250	250	4,34	4,34	4,34	0,40	0,40	0,40	Ст 1 - 18.96 / 2.40
	4,00÷5,00						350	250	250	250	4,54	4,54	4,54	0,40	0,40	0,40	
	5,00÷7,31						350	250	300	250	4,54	5,19	4,54	0,40	0,44	0,40	

				ТМП 902-09-46.88	АС
Нач.отд.	Ширинский		06.88	Колодцы прямоугольные для труб d_y=300÷1600мм	Стадия: РП; Лист: 9; Листов:
Н.контр.	Аверин		06.88		
Гл.спец.	Дусяцкий		06.88		
Нач.гр.	Аверин		06.88	Колодцы поворотные для труб d_y= 800÷1000 мм Таблица 6	МЖКХ РСФСР Гипрокоммундортранс г. Москва
Инж.Кат.	Гренькенева		06.88		
Исполн.	Гренькенев		06.88		

23831-04 13

Копировал: Лядец Формат: А3

https://zavodjbi.com/

https://zavodjbi.com/

1 - 1

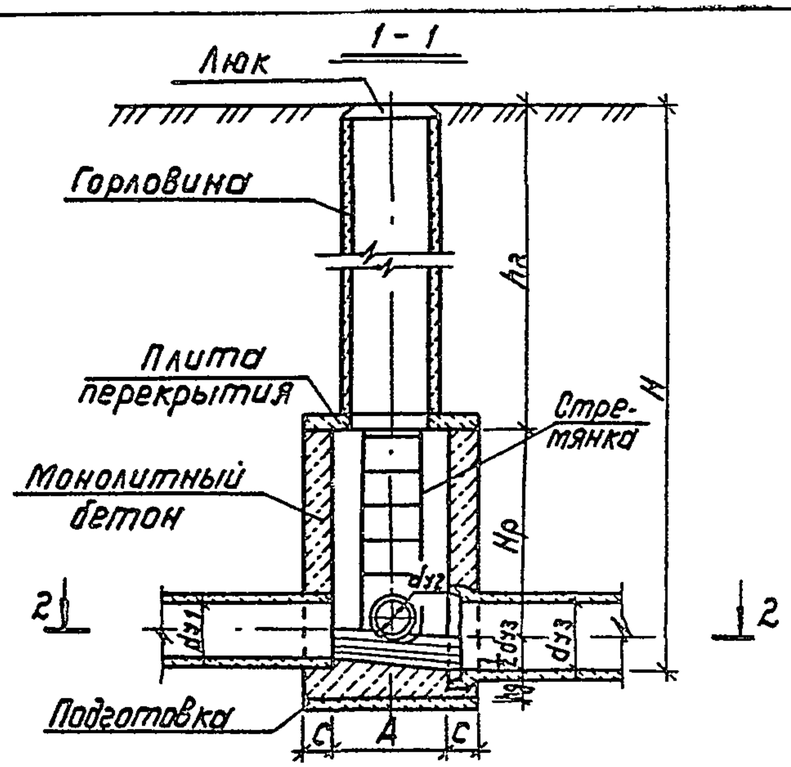

2 - 2

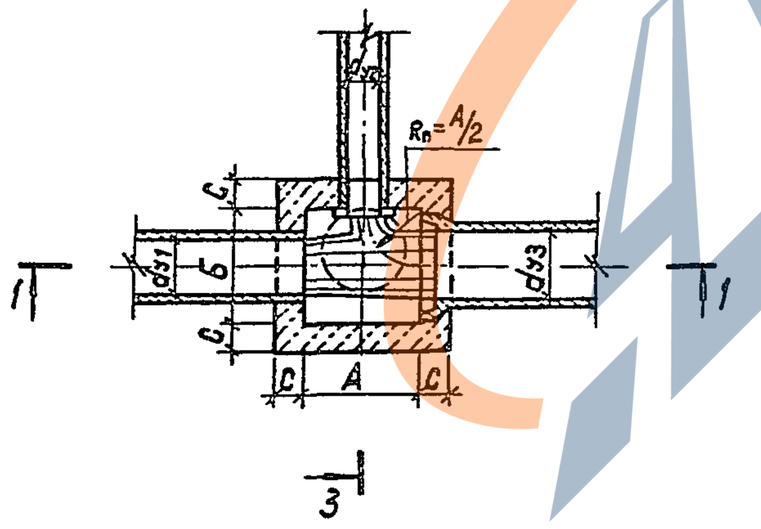

3 - 3

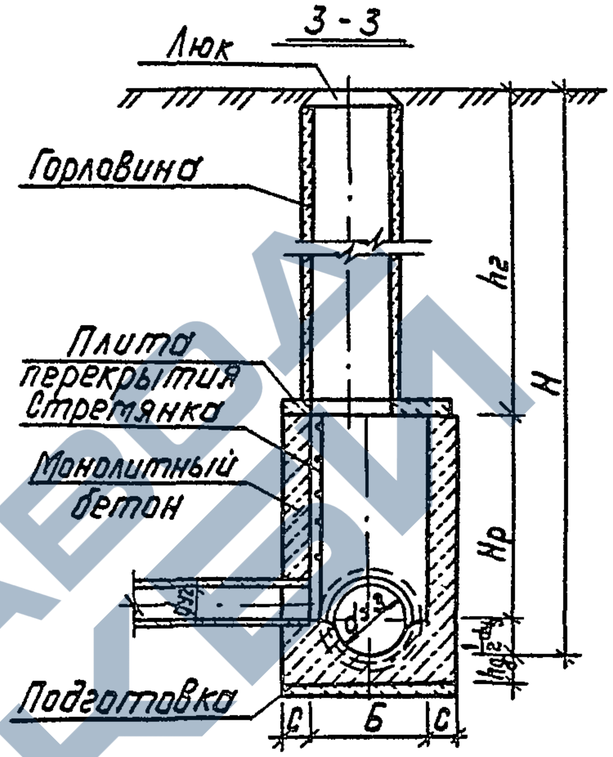

1. Конструкция и набор элементов устройства горловины даны на листах АС-27÷АС-44
2. Дополнительные мероприятия и материал подготовки даны на листах АС-24-АС-25.
3. План перекрытия колодцев дан на листе АС-23

				ТМП 902-09-46.88			
					АС		
Нач.отд.	Ширинский		06.88	Колодцы прямоугольные для труб dу=300÷1600мм	Стадия	Лист	Листов
Н.контр.	Аверин		06.88		РП	10	
Гл.спец.	Дусяцкий		06.88				
Нач.гр.	Аверин		06.88	Колодцы узловые с одним присоединением для труб dу=300÷600 мм	МЖКХ РСФСР Гипрокоммундортранс г. Москва		
Инж.Ікат	Гнькренева		06.88				
Исполн.	Сачкова		06.88				

23831-04 14

копировал: Лдед- формат: А3

https://zavodjbi.com/

https://zavodjbi.com/

Таблица 7

Марка колодца	Глубина заложения колодца Н мм	Диаметр труб, мм: подводящей dу1	присоединяемый dу2	отводящей dу3	Размеры колодца в плане, мм: А	Б	Высота рабочей части Нр, мм	Толщина днища, hд, мм	Толщина стен С, мм: сухой грунт	мокрый грунт	грунт II типа по дорожн.	Монолитный бетон В15, м³: сухой грунт	мокрый грунт	грунт II типа по дорожн.	Подготовка м³: сухой грунт	мокрый грунт	грунт II типа по дорожн.	Отмятка / Заклад. дет.
ДПУ1-1	2,31÷4,00	300	300	400	1000	1000	1800	250	250	250	250	3,16	3,16	3,16	0,22	0,22	0,22	СТ3-2047 / 2.40
	4,00÷5,00						1800	250	250	300	250	3,16	3,84	3,16	0,22	0,26	0,22	
	5,00÷6,40						1800	250	250	350	250	3,16	4,56	3,16	0,22	0,29	0,22	
ДПУ1-2	2,36÷4,00	400		500	1000	1000	1800	250	250	250	250	3,18	3,18	3,18	0,22	0,22	0,22	СТ4-22.19 / 2.40
	4,00÷5,00						1800	250	250	300	250	3,18	3,87	3,18	0,22	0,26	0,22	
	5,00÷6,50						1800	250	250	350	250	3,18	4,60	3,18	0,22	0,29	0,22	
ДПУ1-3	2,41÷4,00		400		1000	1000	1800	250	250	250	250	3,24	3,24	3,24	0,22	0,22	0,22	СТ4-22.19 / 2.40
	4,00÷5,00						1800	250	250	300	250	3,24	3,93	3,24	0,22	0,26	0,22	
	5,00÷6,60						1800	250	250	350	250	3,24	4,66	3,24	0,22	0,29	0,22	
ДПУ1-4	2,41÷4,00	500	300	600	1000	1000	1800	250	250	250	250	3,20	3,20	3,20	0,22	0,22	0,22	СТ4-22.19 / 2.40
	4,00÷5,00						1800	250	250	300	250	3,20	3,89	3,20	0,22	0,26	0,22	
	5,00÷6,60						1800	250	250	350	250	3,20	4,48	3,20	0,22	0,29	0,22	
ДПУ1-5	2,41÷4,00		400		1000	1000	1800	250	250	250	250	3,17	3,17	3,17	0,22	0,22	0,22	СТ4-22.19 / 2.40
	4,00÷5,00						1800	250	250	300	250	3,17	3,85	3,17	0,22	0,26	0,22	
	5,00÷6,60						1800	250	250	350	250	3,17	4,58	3,17	0,22	0,29	0,22	

			ТМП 902-09-46.88 АС
Нач.отд.	Ширинский		06.88
Н.контр.	Аверин		06.88
Гл.спец.	Дусяцкий		06.88
Нач.гр.	Аверин		06.88
Инж.Ткп	Генькенева		06.88
Исполн.	Сачкова		06.88

Колодцы прямоугольные для труб dу=300÷1600мм

Колодцы узловые с одним присоединением для труб dу=300÷600мм Таблица 7.

Стадия	Лист	Листов
РП	11	

МЖКХ РСФСР Гипрокоммундортранс г. Москва

23831-04 15

копировал: Ажа-

Формат: А3

https://zavodjbi.com/

https://zavodjbi.com/

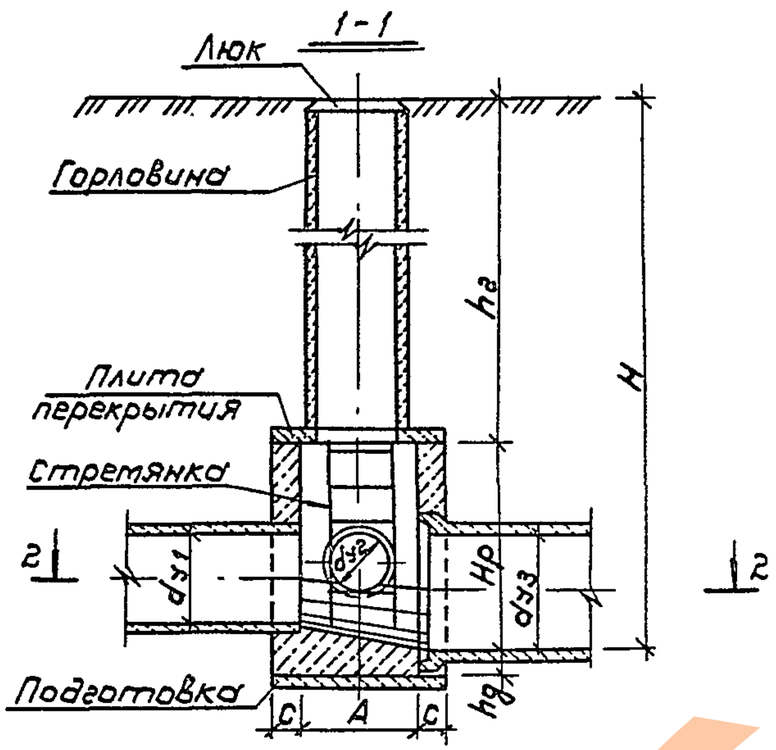

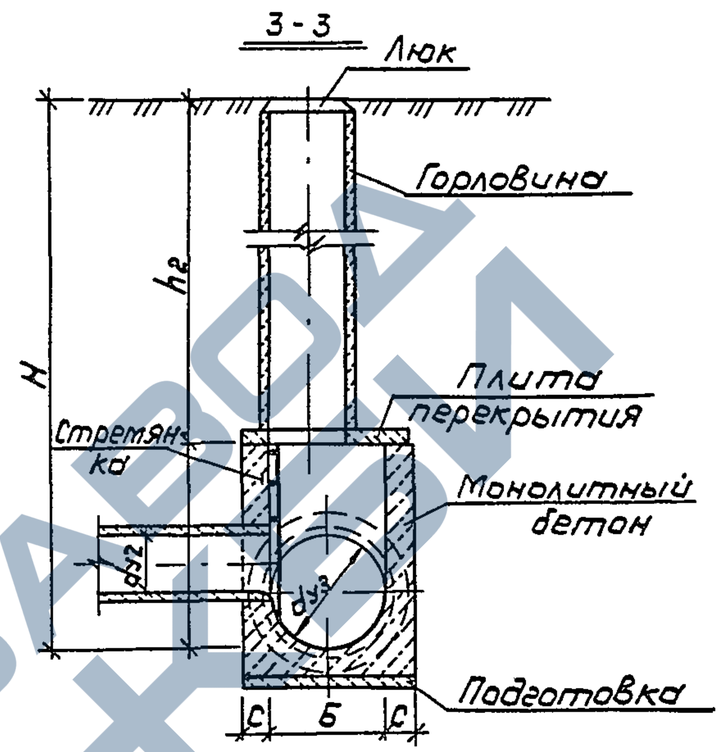

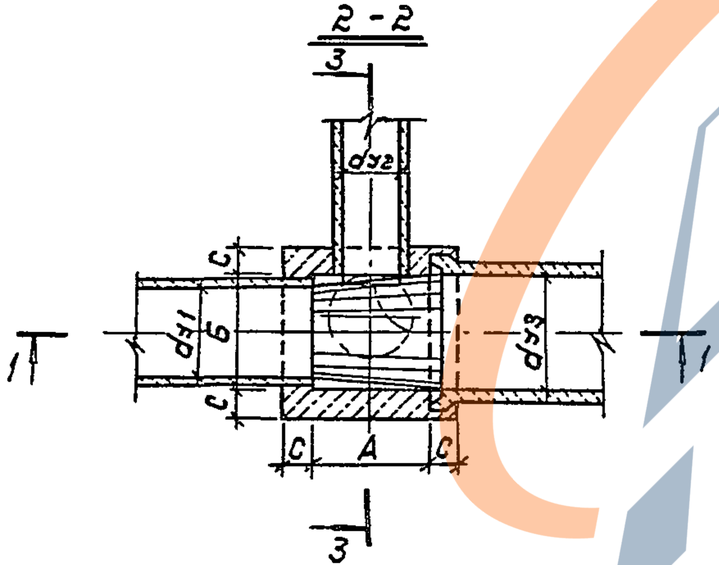

1. Конструкция и набор элементов устройства горловины даны на листах АС-27÷АС-44
2. Дополнительные мероприятия и материал подготовки даны на листах АС-24÷АС-25
3. План перекрытия колодцев дан на листе АС-23.

				ТМП 902-09-46.88 АС			
Нач.отд.	Ширинский		06.88	Колодцы прямоугольные для труб dу=300-1600мм	Стадия	Лист	Листов
Н.контр.	Аверин		06.88		РП	12	
Гл.спец.	Дусяцкий		06.88				
Нач.гр.	Аверин		06.88	Колодцы узловые с одним присоединением для труб dу = 800 - 1600мм	МЖКХ РСФСР Гипракоммундортранс г. Москва		
Инж.Ткач	Гренькенева		06.88				
Исполн.	Сачкова		06.88				

23831-04 16

копировал: Лдд- формат: А3

https://zavodjbi.com/

https://zavodjbi.com/

Таблица 8

Марка колодца	Глубина заложения колодца H, мм	Диаметр труб, мм			Размеры колодца в плане, мм		Высота рабочей части Hр, мм	Толщина днища hд, мм	Толщина стен с, мм			Монолитный бетон В15, м³			Подготовка, м³			Отметка лотка Зак.дет.
		подводящей d_{y1}	присоединяемой d_{y2}	отводящей d_{y3}	А	Б			сухой грунт	мокрый грунт	грунт II типа по просад.	сухой грунт	мокрый грунт	грунт II типа по просад.	сухой грунт	мокрый грунт	грунт II типа по просад.	
1	2	3	4	5	6	7	8	9	10	11	12	13	14	15	16	17	18	19
ДПУ1-6	2,11÷4,00	600	300	800	1000	1000	1800	250	250	250	250	2,77	2,77	2,77	0,22	0,22	0,22	СТ1-18.96/2.40
	4,00÷5,00						1800	250	250	300	250	2,77	3,35	2,77	0,22	0,26	0,22	
	5,00÷6,90						1800	250	250	350	250	2,77	3,96	2,77	0,22	0,29	0,22	
ДПУ1-7	2,11÷4,00		400		1000	1000	1800	250	250	250	250	2,74	2,74	2,74	0,22	0,22	0,22	СТ1-18.96/2.40
	4,00÷5,00						1800	250	250	300	250	2,74	3,31	2,74	0,22	0,26	0,22	
	5,00÷6,90						1800	250	250	350	250	2,74	3,92	2,74	0,22	0,29	0,22	
ДПУ1-8	2,11÷4,00		500		1000	1000	1800	250	250	250	250	2,71	2,71	2,71	0,22	0,22	0,22	СТ1-18.96/2.40
	4,00÷5,00						1800	250	250	300	250	2,71	3,28	2,71	0,22	0,26	0,22	
	5,00÷6,90						1800	250	250	350	250	2,71	3,88	2,71	0,22	0,29	0,22	
ДПУ1-9	2,11÷4,00	800	300	1000	1000	1000	1800	300	250	250	250	2,67	2,67	2,67	0,22	0,22	0,22	СТ1-18.96/2.40
	4,00÷5,00						1800	300	250	300	250	2,67	3,23	2,67	0,22	0,26	0,22	
	5,00÷7,10						1800	300	250	350	250	2,67	3,82	2,67	0,22	0,29	0,22	
ДПУ1-10	2,11÷4,00		400		1000	1000	1800	300	250	250	250	2,64	2,64	2,64	0,22	0,22	0,22	СТ1-18.96/2.40
	4,00÷5,00						1800	300	250	300	250	2,64	3,19	2,64	0,22	0,26	0,22	
	5,00÷7,10						1800	300	250	350	250	2,64	3,78	2,64	0,22	0,29	0,22	

ТМП 902-09-46.88 АС

Нач.отд	Ширинский		06.88
Н.контр.	Аверин		06.88
Гл.спец.	Дусяцкий		06.88
Нач.гр.	Аверин		06.88
Инж.1кат	Генькелева		06.88
Исполн.	Сачкова		06.88

Колодцы прямоугольные для труб d_y = 300÷1600мм

Колодцы узловые с одним присоединением для труб d_y=800÷1600мм Таблица 8

Стадия	Лист	Листов
РП	13	

МЖКХ РСФСР Гипрокоммундортранс г. Москва

23831-04 17

https://zavodjbi.com/

https://zavodjbi.com/

Продолжение таблицы 8

1	2	3	4	5	6	7	8	9	10	11	12	13	14	15	16	17	18	19
ДПУ1-11	2,11÷4,00	800	500	1000	1000	1000	1800	300	250	250	250	2,61	2,61	2,61	0,22	0,22	0,22	СТ1-18.96/2.40
	4,00÷5,00						1800	300	250	300	250	2,61	3,17	2,61	0,22	0,26	0,22	
	5,00÷7,10						1800	300	250	350	250	2,61	3,74	2,61	0,22	0,29	0,22	
ДПУ1-12	2,11÷4,00	1000	300	1200	1000	1200	1800	300	250	250	250	2,80	2,80	2,80	0,26	0,26	0,26	СТ1-18.96/2.40
	4,00÷5,00						1800	300	250	300	250	2,80	3,36	2,80	0,26	0,29	0,26	
	5,00÷7,30						1800	300	250	350	250	2,80	3,96	2,80	0,26	0,32	0,26	
ДПУ1-13	2,11÷4,00		400		1000	1200	1800	300	250	250	250	2,77	2,77	2,77	0,26	0,26	0,26	СТ1-18.96/2.40
	4,00÷5,00						1800	300	250	300	250	2,77	3,32	2,77	0,26	0,29	0,26	
	5,00÷7,30						1800	300	250	350	250	2,77	3,91	2,77	0,26	0,32	0,26	
ДПУ1-14	2,11÷4,00		500		1000	1200	1800	300	250	250	250	2,74	2,74	2,74	0,26	0,26	0,26	СТ1-18.96/2.40
	4,00÷5,00						1800	300	250	300	250	2,74	3,29	2,74	0,26	0,29	0,26	
	5,00÷7,30						1800	300	250	350	250	2,74	3,87	2,74	0,26	0,32	0,26	
ДПУ1-15	2,31÷4,00	1200	300	1400	1000	1400	2000	300	250	250	250	3,20	3,20	3,20	0,28	0,28	0,28	СТ-3-20.47/2.40
	4,00÷5,00						2000	300	250	300	250	3,20	3,84	3,20	0,28	0,32	0,28	
	5,00÷7,50						2000	300	250	350	250	3,20	4,50	3,20	0,28	0,36	0,28	

				ТМП 902-09-46.88 АС		
Нач.отд.	Ширинский		06.88	Колодцы прямоугольные для труб d_y = 300÷1600мм	Стадия: РП	Лист: 14	Листов:
Н.контр.	Аверин		06.88				
Гл.спец.	Дусяцкий		06.88				
Нач.гр.	Аверин		06.88	Продолжение таблицы 8.	МЖКХ РСФСР Гипрокоммундортранс г. Москва	
Инж.1кат.	Генькечева		06.88			
Исполн.	Сачкова		06.88			

23831-04 18

https://zavodjbi.com/

https://zavodjbi.com/

Продолжение таблицы 8

1	2	3	4	5	6	7	8	9	10	11	12	13	14	15	16	17	18	19
ДПУ1-16	2.31÷4.00	1200	400	1400	1000	1400	2000	300	250	250	250	3,17	3,17	3,17	0.28	0.28	0.28	СТ3-20.47 / 2.40
	4.00÷5.00						2000	300	250	300	250	3,17	3,80	3,17	0.28	0,32	0.28	
	5.00÷7.50						2000	300	250	350	250	3,17	4,46	3,17	0.28	0,36	0,28	
ДПУ1-17	2.31÷4.00		500		1000	1400	2000	300	250	250	250	3,14	3,14	3,14	0,28	0,28	0,28	СТ3-20.47 / 2.40
	4.00÷5.00						2000	300	250	300	250	3.14	3,77	3,14	0.28	0.32	0,28	
	5.00÷7.50						2000	300	250	350	250	3,14	4,42	3,14	0,28	0,36	0,28	
ДПУ1-18	2.51÷4.00	1400	300	1600	1000	1600	2200	300	250	250	250	3.55	3,55	3,55	0,32	0.32	0.32	СТ5-22.95 / 2.40
	4.00÷5.00						2200	300	250	300	250	3,55	4,22	3,55	0.32	0,35	0,32	
	5,00÷7.70						2200	300	250	350	250	3,55	4,96	3,55	0.32	0,39	0,32	
ДПУ1-19	2,51÷4,00		400		1000	1600	2200	300	250	250	250	3.52	3,52	3,52	0,32	0.32	0,32	СТ5-22.95 / 2.40
	4.00÷5.00						2200	300	250	300	250	3.52	4,18	3,52	0.32	0,35	0.32	
	5,00÷7.70						2200	300	250	350	250	3,52	4,91	3,52	0.32	0,39	0,32	
ДПУ1-20	2.51÷4.00		500		1000	1600	2200	300	250	250	250	3,49	3,49	3,49	0,32	0,32	0,32	СТ5-22.95 / 2.40
	4.00÷5.00						2200	300	250	300	250	3,49	4,15	3,49	0,32	0,35	0,32	
	5,00÷7.70						2200	300	250	350	250	3,49	4,87	3,49	0,32	0,39	0,32	

			ТМП 902-09-46.88 АС
Нач.отд	Ширанский		06.88
Н.контр.	Аверин		06.88
Гл.спец.	Дугяцкий		06.88
Нач.гр.	Аверин		06.88
Инж-Iкат.	Гренькенева		06.88
Исполн.	Сочкова		06.88

Колодцы прямоугольные для труб dу=300÷1600 мм

Продолжение таблицы 8

Стадия	Лист	Листов
РП	15	

МЖКХ РСФСР Гипрокоммундортранс г. Москва

https://zavodjbi.com/

https://zavodjbi.com/

1 - 1

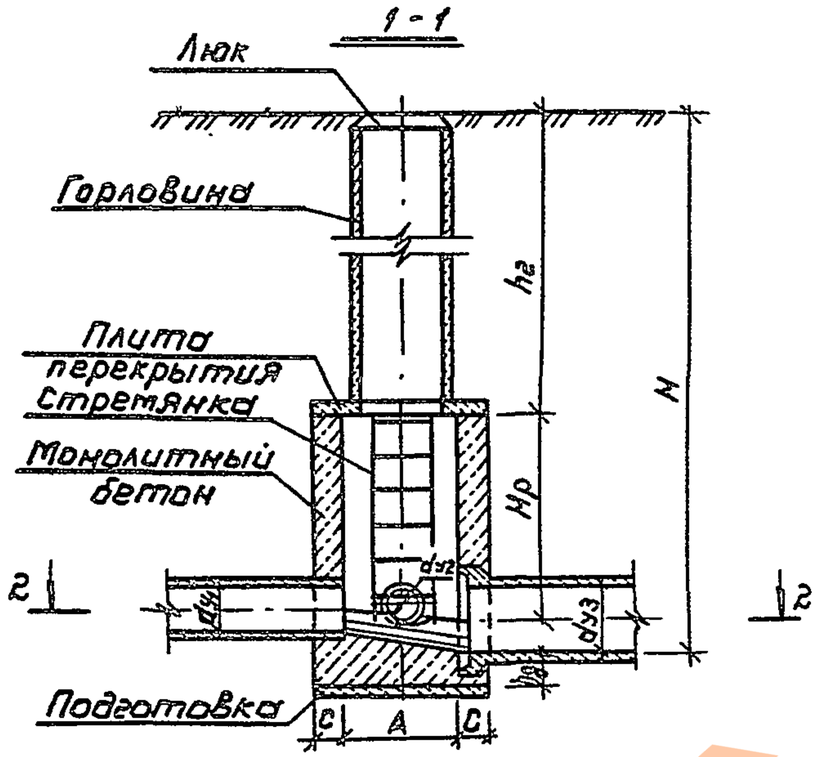

3 - 3

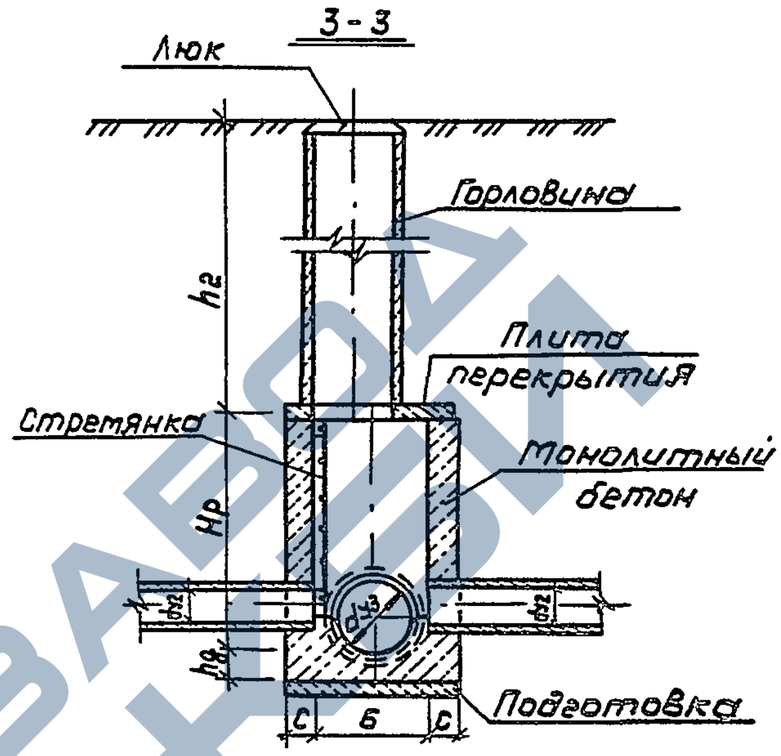

2 - 2

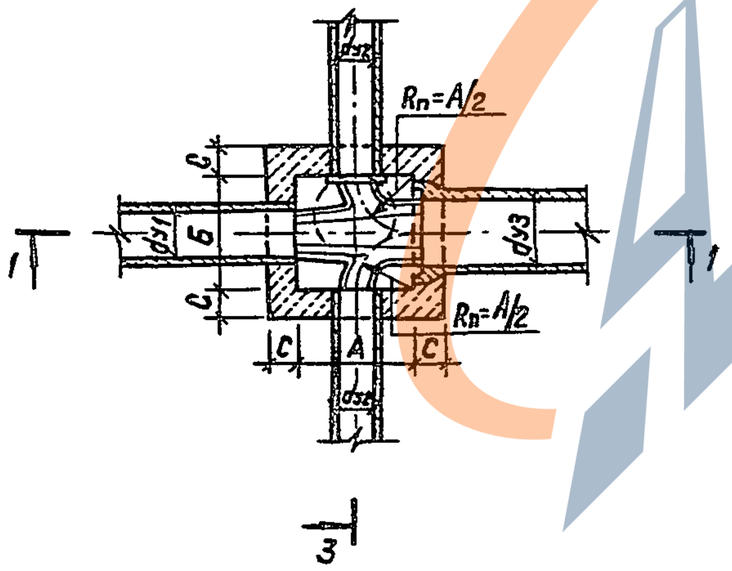

1. Конструкция и набор элементов устройства горловины даны на листах АС-27÷АС-44.
2. Дополнительные мероприятия и материал подготовки даны на листах АС-24-АС-25
3. План перекрытия колодцев дан на листе АС-23

				ТМП 902-09-46.88			АС
Нач.отд.	Ширинский		06.88	Колодцы прямоугольные для труб dу=300-1600мм	Стадия	Лист	Листов
Н.контр.	Аверин		06.88		РП	16	
Гл.спец.	Дусяцкий		06.88				
Нач.гр.	Аверин		06.88	Колодцы узловые с двумя присоединениями для труб dу=300-600мм	МЖКХ РСФСР Гипрокоммундортранс г. Москва		
Инж.Ткат	Генькенева		06.88				
Исполн.	Сачкова		06.88				

23831-04 20

Копировал: [illegible] Формат: А3

https://zavodjbi.com/

https://zavodjbi.com/

Таблица 9

Марка колодца	Глубина заложения колодца H, мм	Диаметр труб, мм			Размеры колодца в плане, мм		Высота рабочей части Hр, мм	Толщина днища hд, мм	Толщина стен C, мм			Монолитный бетон В15, м³			Подготовка, м³			Отправная марка эскиз. дет.
		подводящей dy1	присоединяемой dy2	отводящей dy3	А	Б			Сухой грунт	Мокрый грунт	Грунт II типа по просад.	Сухой грунт	Мокрый грунт	Грунт II типа по просад.	Сухой грунт	Мокрый грунт	Грунт II типа по просад.	
ДПУ2-1	2,36÷4,00	300	300	500	1000	1000	1800	250	250	250	250	3,23	3,23	3,23	0,22	0,22	0,22	С74-22.19 2,40
	4,00÷5,00						1800	250	250	300	250	3,23	3,92	3,23	0,22	0,26	0,22	
	5,00÷6,50						1800	250	250	350	250	3,23	4,65	3,23	0,22	0,29	0,22	
ДПУ2-2	2,41÷4,00	400		600	1000	1000	1800	250	250	250	250	3,25	3,25	3,25	0,22	0,22	0,22	С74-22.19 2,40
	4,00÷5,00						1800	250	250	300	250	3,25	3,99	3,25	0,22	0,26	0,22	
	5,00÷6,60						1800	250	250	350	250	3,25	4,73	3,25	0,22	0,29	0,22	

				ТМП 902-09-46.88	АС
Нач.отд.	Щиринский		06.88	Колодцы прямоугольные для труб dy=300÷1600мм	Стадия: РП; Лист: 17; Листов:
Н.контр.	Аверин		06.88		
Гл.спец.	Дусяцкий		06.88		
Нач.гр.	Аверин		06.88	Колодцы узловые с двумя присоединениями для труб dy=300÷600мм. Таблица 9.	МЖКХ РСФСР Гипрокоммундортранс г. Москва
Инж.I кат.	Генькенева		06.88		
Исполн.	Сачкова		06.88		

23831-04 21

Копировал: [illegible] Формат: А3

https://zavodjbi.com/

https://zavodjbi.com/

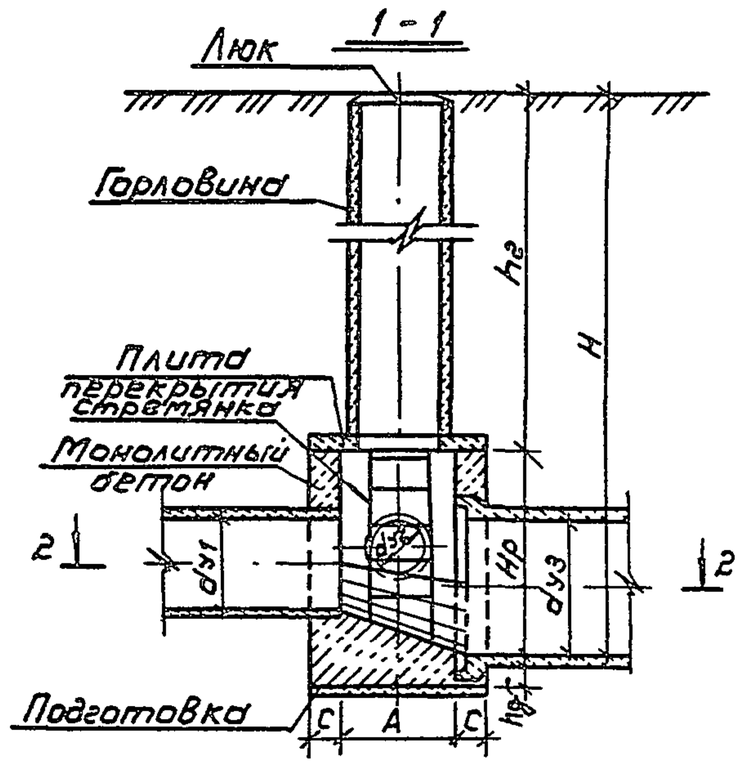

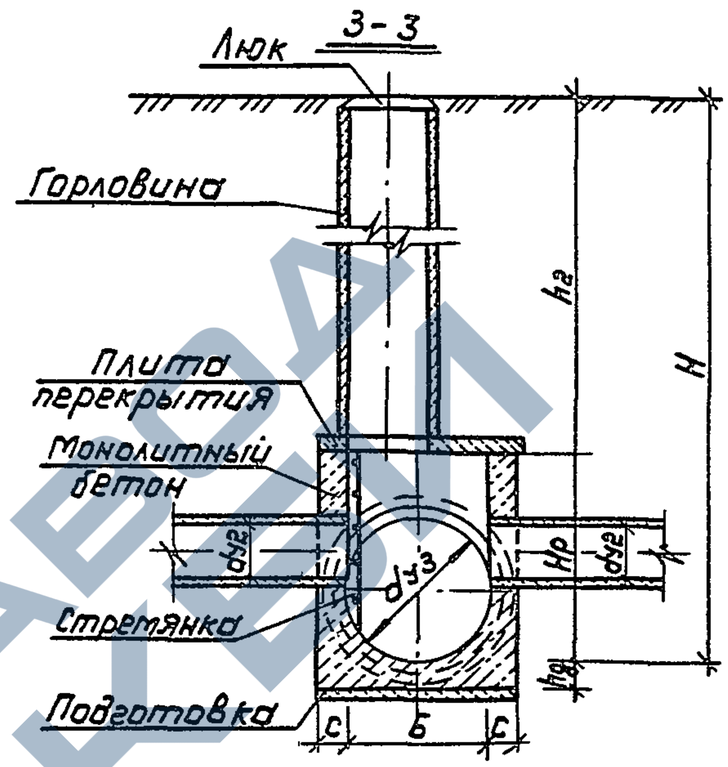

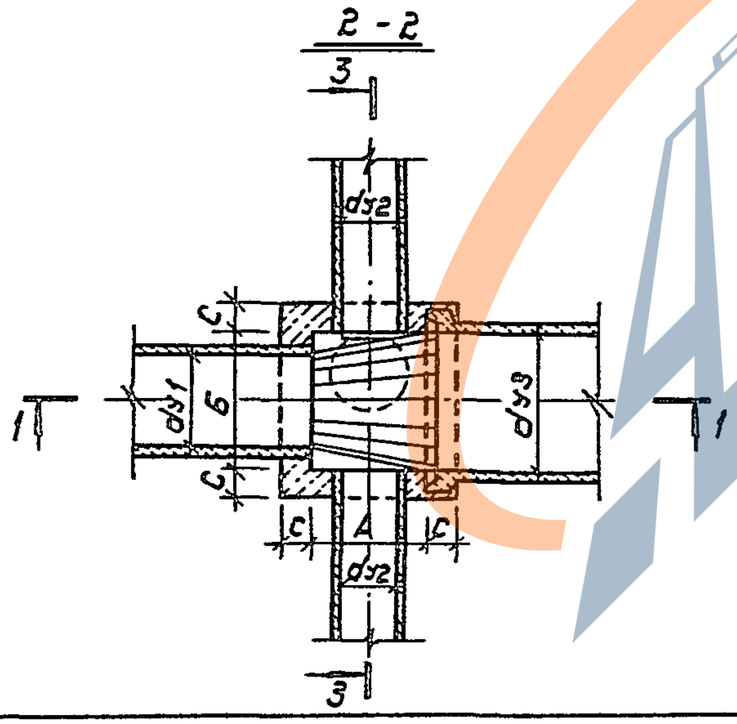

1. Конструкция и набор элементов устройства горловины даны на листах АС-27÷АС-44.
2. Дополнительные мероприятия и материал подготовки даны на листах АС-24-АС-25.
3. План перекрытия колодцев дан на листе АС-23

				ТМП 902-09-46.88		АС	
Нач.отд.	Ширинский		06.88	Колодцы прямоугольные для труб dу=300÷1600мм	Стадия	Лист	Листов
Н.контр.	Аверин		06.88		РП	18	
Гл.спец.	Дуськцкий		06.88				
Нач.гр.	Аверин		06.88	Колодцы узловые с двумя присоединениями для труб dу=800÷1600мм	МЖКХ РСФСР Гипрокоммундортранс г. Москва		
Инж.1кат.	Генькерва		06.88				
Исполн.	Сачкова		06.88				

23831-04 22

копировал: Ларч- Формат: А3

https://zavodjbi.com/

https://zavodjbi.com/

Таблица 10

Марка колодца	Глубина заложения колодца H, мм	Диаметр труб, мм			Размеры колодца в плане, мм		Высота рабочей части Hр, мм	Толщина днища hд, мм	Толщина стен С, мм			Монолитный бетон В15, м³			Подготовка, м³			Отметка заклад. кг
		подводящей dу1	присоединяемой dу2	отводящей dу3	А	Б			сухой грунт	мокрый грунт	грунт II типа по просад.	сухой грунт	мокрый грунт	грунт II типа по просад.	сухой грунт	мокрый грунт	грунт II типа по просад.	
1	2	3	4	5	6	7	8	9	10	11	12	13	14	15	16	17	18	19
ДПУ2-3	2,11÷4,00	400	400	800	1000	1000	1800	250	250	250	250	2,84	2,84	2,84	0,22	0,22	0,22	СТ1-18.96 2.40
	4,00÷5,00						1800	250	250	300	250	2,84	3,41	2,84	0,22	0,26	0,22	
	5,00÷6,90						1800	250	250	350	250	2,84	4,02	2,84	0,22	0,29	0,22	
ДПУ2-4	2,11÷4,00	500	300		1000	1000	1800	250	250	250	250	2,83	2,83	2,83	0,22	0,22	0,22	СТ-1-18.96 2.40
	4,00÷5,00						1800	250	250	300	250	2,83	3,40	2,83	0,22	0,26	0,22	
	5,00÷6,90						1800	250	250	350	250	2,83	4,13	2,83	0,22	0,29	0,22	
ДПУ2-5	2,11÷4,00		400		1000	1000	1800	250	250	250	250	2,77	2,77	2,77	0,22	0,22	0,22	СТ1-18.96 2.40
	4,00÷5,00						1800	250	250	300	250	2,77	3,32	2,77	0,22	0,26	0,22	
	5,00÷6,90						1800	250	250	350	250	2,77	4,04	2,77	0,22	0,29	0,22	
ДПУ2-6	2,11÷4,00		500	1000	1000	1000	1800	300	250	250	250	2,82	2,82	2,82	0,22	0,22	0,22	СТ1-18.96 2.40
	4,00÷5,00						1800	300	250	300	250	2,82	3,37	2,82	0,22	0,26	0,22	
	5,00÷7,10						1800	300	250	350	250	2,82	4,26	2,82	0,22	0,29	0,22	
ДПУ2-7	2,11÷4,00	600	300		1000	1000	1800	300	250	250	250	2,85	2,85	2,85	0,22	0,22	0,22	СТ1-18.96 2.40
	4,00÷5,00						1800	300	250	300	250	2,85	3,42	2,85	0,22	0,26	0,22	
	5,00÷7,10						1800	300	250	350	250	2,85	4,08	2,85	0,22	0,29	0,22	

ТМП 902-09-46.88 АС

Нач.отд.	Ширинский		06.88
Н.контр.	Аверин		06.88
Гл.спец.	Дусяцкий		06.88
Нач.гр.	Аверин		06.88
Инж.1кат.	Гень'кенева		06.88
Исполн.	Сачкова		06.88

Колодцы прямоугольные для труб dу=300÷1600мм

Колодцы узловые с двумя присоединениями для труб dу=800÷1600мм. Таблица 10.

Стадия	Лист	Листов
РП	19	

МЖКХ РСФСР Гипрокоммундортранс г. Москва

23831-04 23

Копировал: Лядо- Формат: А3

https://zavodjbi.com/

https://zavodjbi.com/

Продолжение таблицы 10

1	2	3	4	5	6	7	8	9	10	11	12	13	14	15	16	17	18	19
ДПУ2-8	2,11÷4,00	600	400	1000	1000	1000	1800	300	250	250	250	2,79	2,79	2,79	0,22	0,22	0,22	СТ1-18.96 2.40
	4,00÷5,00						1800	300	250	300	250	2,79	3,35	2,79	0,22	0,26	0,22	
	5,00÷7,10						1800	300	250	350	250	2,79	3,99	2,79	0,22	0,29	0,22	
ДПУ2-9	2,11÷4,00		500		1000	1000	1800	300	250	250	250	2,80	2,80	2,80	0,22	0,22	0,22	СТ1-18.96 2.40
	4,00÷5,00						1800	300	250	300	250	2,80	3,36	2,80	0,22	0,26	0,22	
	5,00÷7,10						1800	300	250	350	250	2,80	4,01	2,80	0,22	0,29	0,22	
ДПУ2-10	2,11÷4,00	800	300	1000	1000	1000	1800	300	250	250	250	2,65	2,65	2,65	0,22	0,22	0,22	СТ1-18.96 2.40
	4,00÷5,00						1800	300	250	300	250	2,65	3,21	2,65	0,22	0,26	0,22	
	5,00÷7,10						1800	300	250	350	250	2,65	3,80	2,65	0,22	0,29	0,22	
ДПУ2-11	2,11÷4,00		400		1000	1000	1800	300	250	250	250	2,59	2,59	2,59	0,22	0,22	0,22	СТ1-18.96 2.40
	4,00÷5,00						1800	300	250	300	250	2,59	3,13	2,59	0,22	0,26	0,22	
	5,00÷7,10						1800	300	250	350	250	2,59	3,71	2,59	0,22	0,29	0,22	
ДПУ2-12	2,11÷4,00		500	1200	1000	1200	1800	300	250	250	250	2,91	2,91	2,91	0,26	0,26	0,26	СТ1-18.96 2.40
	4,00÷5,00						1800	300	250	300	250	2,91	3,46	2,91	0,26	0,29	0,26	
	5,00÷7,30						1800	300	250	350	250	2,91	4,06	2,91	0,26	0,32	0,26	

				ТМП 902-09-46.88	АС
Нач.отд.	Ширинский		06.88	Колодцы прямоугольные для труб dу=300÷1600мм	Стадия: РП; Лист: 20; Листов:
Н.контр.	Аверин		06.88		
Гл.спец.	Дусяцкий		06.88		
Нач.гр.	Аверин		06.88	Продолжение таблицы 10	МЖКХ РСФСР Гипрокоммундортранс г. Москва
Инж.1кат.	Генькенева		06.88		
Исполн.	Сачкова		06.88		

23831-04 24

копировал: [illegible] формат: А3

https://zavodjbi.com/

https://zavodjbi.com/

Продолжение таблицы 10

1	2	3	4	5	6	7	8	9	10	11	12	13	14	15	16	17	18	19
ДПУ2-13	2,11÷4,00	1000	300	1200	1000	1200	1800	300	250	250	250	2,78	2,78	2,78	0,26	0,26	0,26	СТ1-18.96 / 2.40
	4,00÷5,00						1800	300	250	300	250	2,78	3,34	2,78	0,26	0,29	0,26	
	5,00÷7,30						1800	300	250	350	250	2,78	3,93	2,78	0,26	0,32	0,26	
ДПУ2-14	2,11÷4,00		400		1000	1200	1800	300	250	250	250	2,72	2,72	2,72	0,26	0,26	0,26	СТ1-18.96 / 2.40
	4,00÷5,00						1800	300	250	300	250	2,72	3,26	2,72	0,26	0,29	0,26	
	5,00÷7,30						1800	300	250	350	250	2,72	3,84	2,72	0,26	0,32	0,26	
ДПУ2-15	2,11÷4,00		500		1000	1200	1800	300	250	250	250	2,67	2,67	2,67	0,26	0,26	0,26	СТ1-18.96 / 2.40
	4,00÷5,00						1800	300	250	300	250	2,67	2,67	2,67	0,26	0,29	0,26	
	5,00÷7,30						1800	300	250	350	250	2,67	2,67	2,67	0,26	0,32	0,26	
ДПУ2-16	2,31÷4,00	1200	300	1400	1000	1400	2000	300	250	250	250	3,18	3,18	3,18	0,28	0,28	0,28	СТ3-20.47 / 2.40
	4,00÷5,00						2000	300	250	300	250	3,18	3,82	3,18	0,28	0,32	0,28	
	5,00÷7,50						2000	300	250	350	250	3,18	4,48	3,18	0,28	0,36	0,28	
ДПУ2-17	2,31÷4,00		400		1000	1400	2000	300	250	250	250	3,12	3,12	3,12	0,28	0,28	0,28	СТ3-20.47 / 2.40
	4,00÷5,00						2000	300	250	300	250	3,12	3,74	3,12	0,28	0,32	0,28	
	5,00÷7,50						2000	300	250	350	250	3,12	4,39	3,12	0,28	0,36	0,28	

ТМП 902-09-46.88 АС

Нач.отд.	Ширинский		06.88
Н.контр.	Аверин		06.88
Гл.спец.	Дусяцкий		06.88
Нач.гр.	Аверин		06.88
Инж.1кат.	Генькенева		06.88
Исполн.	Сачкова		06.88

Колодцы прямоугольные для труб d_y=300÷1600мм

Продолжение таблицы 10

Стадия	Лист	Листов
РП	21	

МЖКХ РСФСР Гипрокоммундортранс г. Москва

23831-04 25

Копировал: Alfa- Формат: А3

https://zavodjbi.com/

https://zavodjbi.com/

Продолжение таблицы 10

1	2	3	4	5	6	7	8	9	10	11	12	13	14	15	16	17	18	19
ДПУ2-18	2.31÷4.00	1200	500	1400	1000	1400	2000	300	250	250	250	3,07	3.07	3.07	0.28	0.28	0.28	СТ3-20.47 / 2.40
	4.00÷5.00						2000	300	250	300	250	3.07	3.68	3.07	0.28	0.32	0.28	
	5.00÷7.50						2000	300	250	350	250	3.07	3,77	3.07	0.28	0.36	0.28	
ДПУ2-19	2.51÷4.00	1400	300	1600	1000	1600	2200	300	250	250	250	3,53	3,53	3.53	0.32	0.32	0.32	СТ5-22.95 / 2.40
	4.00÷5.00						2200	300	250	300	250	3.53	4.20	3.53	0.32	0.35	0.32	
	5.00÷7.70						2200	300	250	350	250	3.53	4.93	3.53	0.32	0.39	0.32	
ДПУ2-20	2.51÷4.00		400		1000	1600	2200	300	250	250	250	3.47	3.47	3.47	0.32	0.32	0.32	СТ5-22.95 / 2.40
	4.00÷5.00						2200	300	250	300	250	3.47	4.12	3.47	0.32	0.35	0.32	
	5.00÷7.70						2200	300	250	350	250	3.47	4.84	3.47	0.32	0.39	0.32	
ДПУ2-21	2.51÷4.00	1600	300		1000	1600	2200	300	250	250	250	3.27	3.27	3.27	0.32	0.32	0.32	СТ5-22.95 / 2.40
	4.00÷5.00						2200	300	250	300	250	3.27	3.91	3.27	0.32	0.35	0.32	
	5.00÷7.70						2200	300	250	350	250	3.27	4.62	3.27	0.32	0.39	0.32	

				ТМП 902-09-46.88 АС		
Нач.отд.	Ширинский		06.88	Колодцы прямоугольные для труб dy=300÷1600мм	Стадия	Лист	Листов
Н.контр.	Аверин		06.88		РП	22	
Гл.спец.	Дуськцкий		06.88				
Нач.гр.	Аверин		06.88				
Инж.Iкат	Генькенева		06.88	Продолжение таблицы 10	МЖКХ РСФСР Гипрокоммундортранс г.Москва	
Исполн.	Сачкова		06.88			

23831-ПЧ 26

https://zavodjbi.com/

https://zavodjbi.com/

А×Б = 1000 × 1000

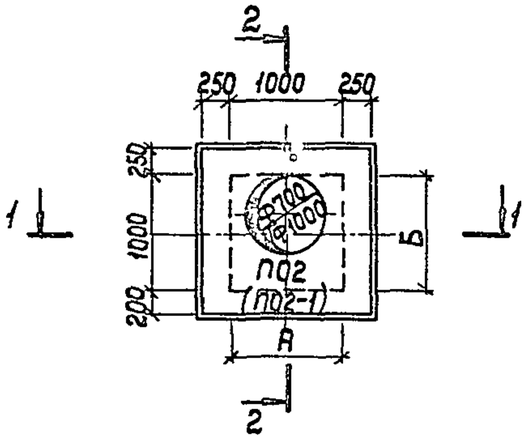

А×Б = 1000 × 1200

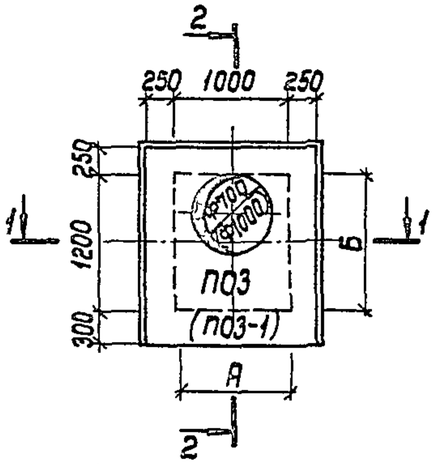

А×Б = 1000 × 1400

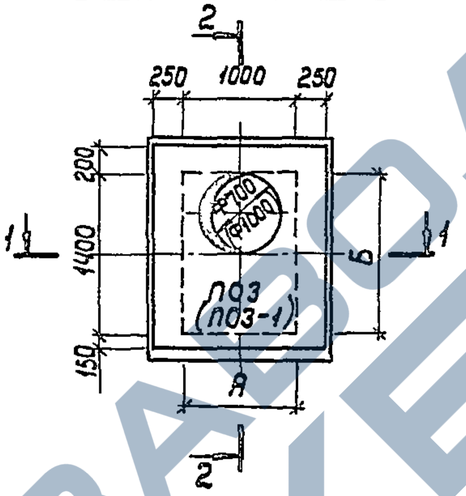

1 – 1

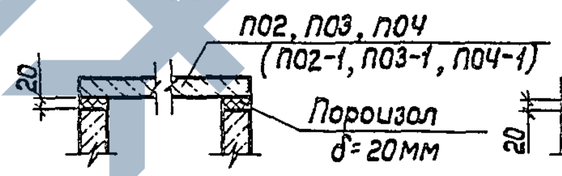

А×Б = 1000 × 1600

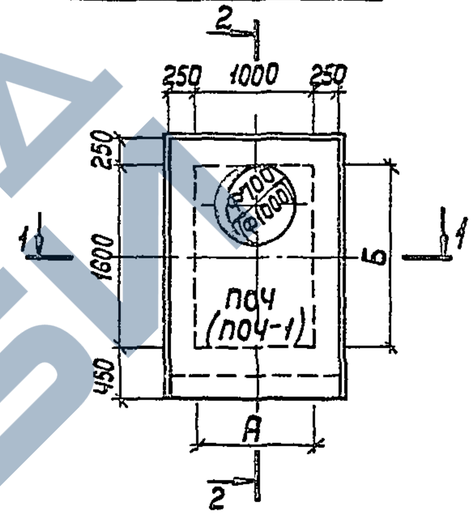

2 – 2

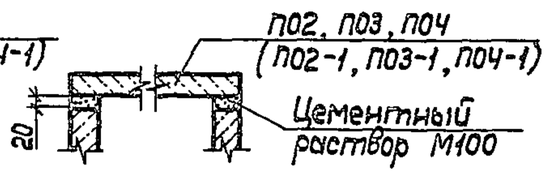

А×Б = 1200 × 1200

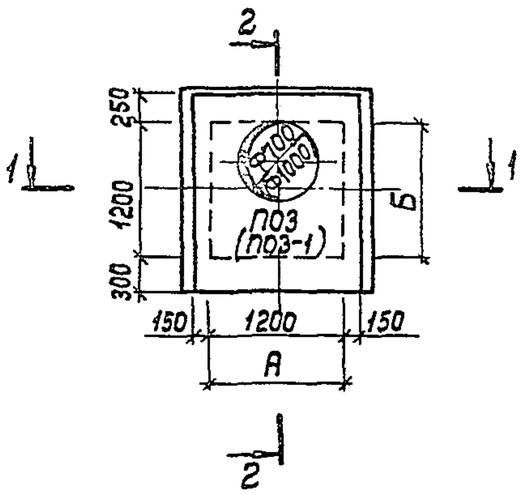

А×Б = 1500 × 1500

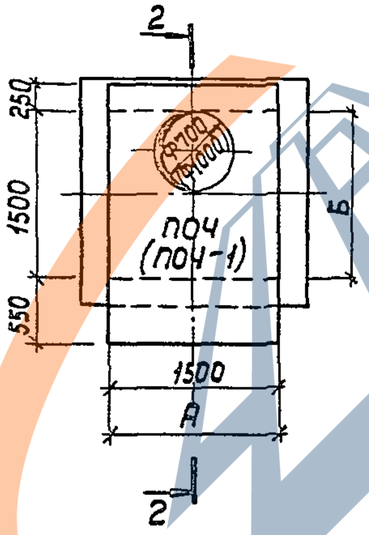

				ТМП 902-09-46.88 АС		
Нач.отд.	Ширинский		05.88	Колодцы прямоугольные для труб dy=300÷1600 мм	Стадия: РП	Лист: 23	Листов:
Н. контр.	Дверин		05.88				
Гл.спец.	Дусяцкий		05.88				
Нач. гр.	Аверин		05.88	План перекрытия колодцев.	МЖКХ РСФСР Гипрокоммундортранс г. Москва	
Инж. I кат.	Генькенева		05.88			
Исполн.	Сачкова		05.88			

Копировал: 23831-04 27 Формат: А3

https://zavodjbi.com/

https://zavodjbi.com/

Колодец для непросадочных сухих грунтов

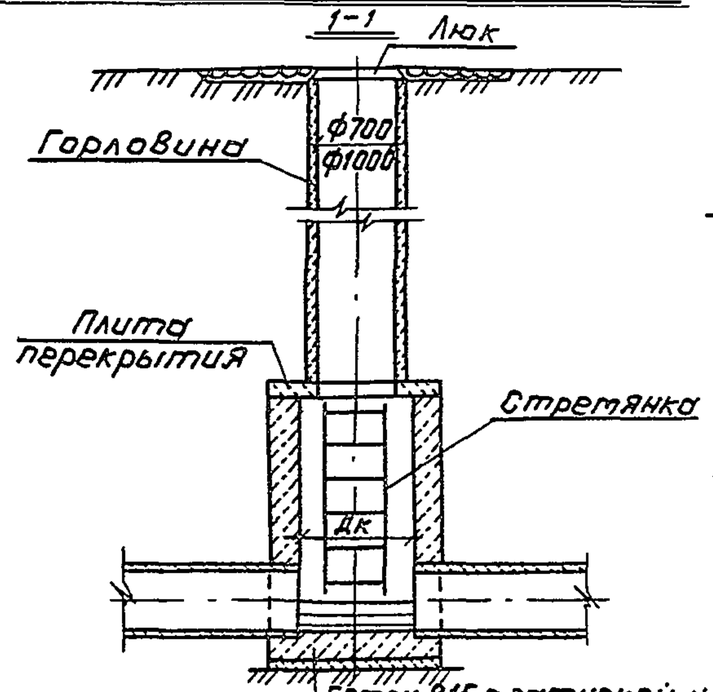

Бетон В15 с затиркой и железнением поверхности лотка
Бетонная подготовка
В 3,5 - 100 мм

Колодец для мокрых грунтов

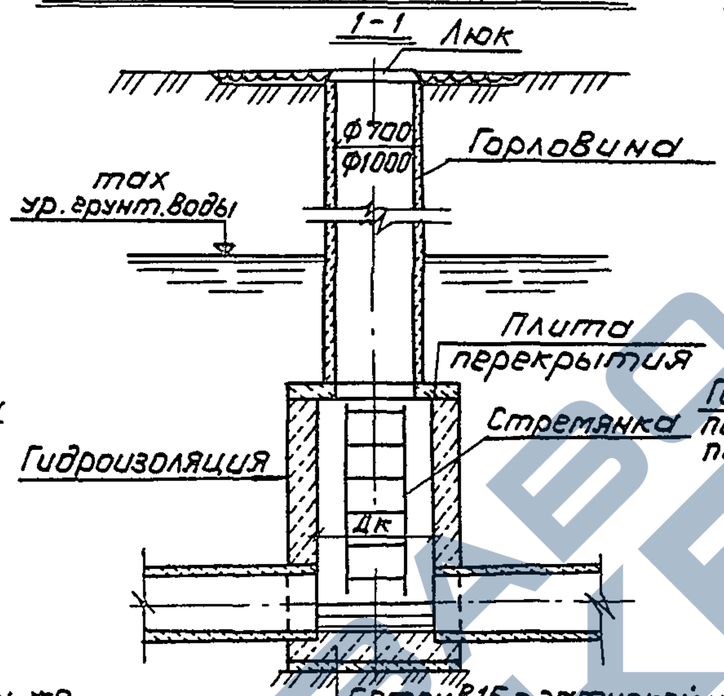

Бетон В15 с затиркой и железнением поверхности лотка
Гидроизоляция δ = 10 мм
Бетонная подготовка В3,5-100мм

Колодец для грунта II типа по просадочности

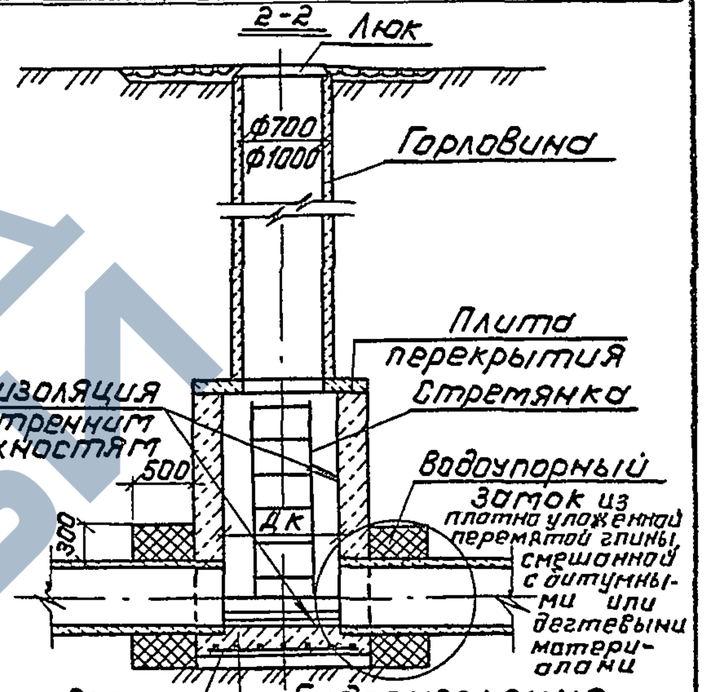

Гидроизоляция
Бетон В15 с затиркой и железнением поверхности лотка
Бетонная подготовка В3,5-100мм
Уплотненный грунт

Гидроизоляция горловины $Вт^2$ на 1 п.м.

Грунтовые условия	Диаметр горловины мм	
	700	1000
Грунт мокрый	2,64	3,64
Грунт II типа по просадочности	2,20	3,14

План колодцев

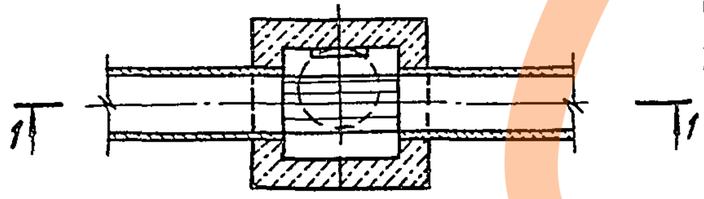

а-а

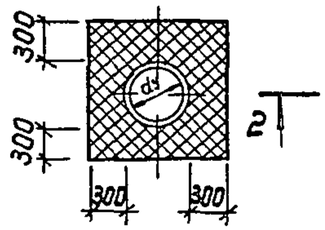

План колодца

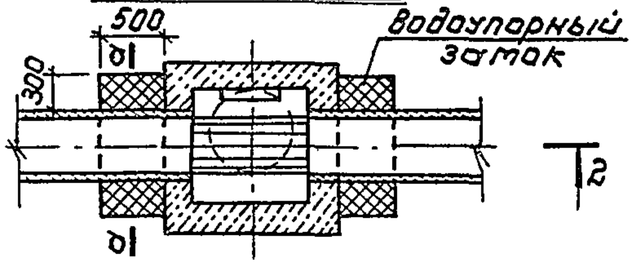

1. Детали устройства колодца даны на листе АС-46.
2. Все сборные элементы устанавливаются на цементно-песчаном растворе М100.
3. Основные положения по уплотнению и подготовке основания, а также по устройству гидроизоляции указаны в пояснительной записке.

ТМП 902-09-46.88 АС

Нач.отд.	Ширинский		06.88	Колодцы прямоугольные для труб dу=300÷1600мм	Стадия	Лист	Листов
Н.контр.	Аверин		06.88		РП	24	
Гл.спец.	Дусяцкий		06.88	Дополнительные мероприятия	МЖКХ РСФСР Гипрокоммундортранс г. Москва		
Нач.гр.	Аверин		06.88				
Инж.1кат.	Генькеева		06.88				
Исполн.	Сачкова		06.88				

копировал: Лдед- 23831-04 28 формат: А3

https://zavodjbi.com/

https://zavodjbi.com/

Таблица 11

Схемы присоедин.	Марка колодца	Мокрый грунт: Гидроизоляц. днища, м²	Мокрый грунт: Гидроизоляц. стен, м²	Грунт II типа по просадочности: Гидроизоляц. м²	Грунт II типа по просадочности: Водоупорн. замок, м³	Грунт II типа по просадочности: Уплотненный грунт, м²	Грунт II типа по просадочности: Арм. сетка марка / кг
1	2	3	4	5	6	7	8
Колодцы линейные	ДПЛ-1	2,56	14,84	8,92	0,80	2,56	С1 / 11,46
	ДПЛ-2	2,56	14,91	8,85	1,02	2,56	С1 / 11,46
	ДПЛ-3	2,56	15,02	8,80	1,18	2.56	С1 / 11,46
	ДПЛ-4	2,56	15.13	8,76	1,34	2.56	С1 / 11,46
	ДПЛ-5	2,56	12.89	7.25	1,53	2,56	С1 / 11.46
	ДПЛ-6	2,56	12.57	6,95	1,72	2.56	С1 / 11.46
	ДПЛ-7	2,56	12.19	6.60	1,92	2.56	С1 / 11.46
	ДПЛ-8	2,56	11.76	6.26	2,12	2.56	С1 / 11.46
	ДПЛ-9	2,88	12,81	6,69	2,31	2.88	С2 / 12,74
	ДПЛ-10	2,88	12,35	6.40	2.50	2.88	С2 / 12.74
	ДПЛ-11	3.20	14,04	7,72	2.68	3.20	С3 / 14,74
	ДПЛ-12	3.20	13,56	7,40	2.86	3.20	С3 / 14,74
	ДПЛ-13	3.52	16.59	8,76	3,08	3.52	С4 / 16,12
	ДПЛ-14	3.52	15,99	8.35	3.30	3.52	С4 / 16.12

1	2	3	4	5	6	7	8
Колодцы поворотные	ДПП-1	2,56	14,84	8.91	0,80	2.56	С1 / 11.46
	ДПП-2	2.56	14,91	8,91	1,02	2.56	С1 / 11.46
	ДПП-3	2.56	15,02	8,85	1.18	2.56	С1 / 11.46
	ДПП-4	3.24	17.59	9,78	1,34	3,24	С5 / 14,34
	ДПП-5	3.24	14,79	9,08	1,72	3,24	С5 / 14,34
	ДПП-6	4,41	17.45	11.24	2,12	4,41	С6 / 20.02

1. Материалы дополнительных мероприятий даны в пояснительной записке.
2. Гидроизоляция горловины дана на листе АС-24.

				ТМП 902-09-46.88		АС
Нач. отд	Ширинский		06.88	Колодцы прямоугольные для труб d_y=300÷1600мм	Стадия: РП	Лист: 25	Листов:
Н. контр.	Аверин		06.88				
Гл. спец.	Дубяцкий		06.88				
Нач. гр.	Аверин		06.88	Дополнительные мероприятия Таблица 11	МЖКХ РСФСР Гипрокоммундортранс г. Москва		
Инж. Iкат.	Гренькенева		06.88				
Исполн.	Гренькенев		06.88				

https://zavodjbi.com/

https://zavodjbi.com/

Продолжение таблицы 11

1	2	3	4	5	6	7	8
Колодцы узловые с одним присоединением	ДПУ1-1	2.56	14.96	8.02	1.31	2.56	С1 / 11.46
	ДПУ1-2	2.56	15.05	8.83	1.50	2.56	С1 / 11.46
	ДПУ1-3	2.56	15.14	8.76	1.69	2.56	С1 / 11.46
	ДПУ1-4	2.56	15.16	8.78	1.66	2.56	С1 / 11.46
	ДПУ1-5	2.56	14.04	8.73	1.77	2.56	С1 / 11.46
	ДПУ1-6	2.56	12.82	6.84	1.93	2.56	С1 / 11.46
	ДПУ1-7	2.56	12.70	6.65	2.04	2.56	С1 / 11.46
	ДПУ1-8	2.56	12.59	6.47	2.12	2.56	С1 / 11.46
	ДПУ1-9	2.56	12.10	6.58	2.32	2.56	С1 / 11.46
	ДПУ1-10	2.56	11.98	6.52	2.43	2.56	С1 / 11.46
	ДПУ1-11	2.56	11.87	6.44	2.51	2.56	С1 / 11.46
	ДПУ1-12	2.88	12.74	6.32	2.71	2.88	С2 / 12.82
	ДПУ1-13	2.88	12.62	6.26	2.82	2.88	С2 / 12.82
	ДПУ1-14	2.88	12.51	6.26	2.90	2.88	С2 / 12.82
	ДПУ1-15	3.20	13.96	7.31	3.08	3.20	С3 / 14.74
	ДПУ1-16	3.20	13.84	7.25	3.19	3.20	С3 / 14.74
	ДПУ1-17	3.20	13.73	7.20	3.27	3.20	С3 / 14.74
	ДПУ1-18	3.52	19.18	8.34	3.48	3.52	С4 / 16.12
	ДПУ1-19	3.52	19.06	8.25	3.59	3.52	С4 / 16.12
	ДПУ1-20	3.52	18.95	8.32	3.67	3.52	С4 / 16.12

1	2	3	4	5	6	7	8
Колодцы узловые с двумя присоединениями	ДПУ2-1	2.56	13.10	8.80	1,79	2.56	С1 / 11.46
	ДПУ2-2	2.56	13.19	8.96	1.98	2.56	С1 / 11.46
	ДПУ2-3	2.56	12.71	8.60	2.39	2.56	С1 / 11.46
	ДПУ2-4	2.56	12.85	6.76	2.25	2.56	С1 / 11.46
	ДПУ2-5	2.56	12.60	6.66	2.47	2.56	С1 / 11.46
	ДПУ2-6	2.56	11.98	6.61	2.83	2.56	С1 / 11.46
	ДПУ2-7	2.56	12.34	6.07	2.53	2.56	С1 / 11.46
	ДПУ2-8	2.56	12.09	5.96	2.75	2.56	С1 / 11.46
	ДПУ2-9	2.56	11.88	5.86	2.91	2.56	С1 / 11.46
	ДПУ2-10	2.56	12.02	5.88	2.72	2.56	С1 / 11.46
	ДПУ2-11	2.56	11.78	6.03	2.94	2.56	С1 / 11.46
	ДПУ2-12	2.88	12.61	5.93	3.29	2.88	С2 / 12.82
	ДПУ2-13	2.88	13.12	6.30	3.11	2.88	С2 / 12.82
	ДПУ2-14	2.88	12.87	6.18	3.33	2.88	С2 / 12.82
	ДПУ2-15	2.88	12.66	6.08	3.49	2.88	С2 / 12.82
	ДПУ2-16	3.20	13.89	7.28	3.48	3.20	С3 / 14.74
	ДПУ2-17	3.20	13.64	7.16	3.70	3.20	С3 / 14.74
	ДПУ2-18	3.20	13.43	7.06	3.86	3.20	С3 / 14.74
	ДПУ2-19	3.52	16.45	8.28	3.88	3.52	С4 / 16.12
	ДПУ2-20	3.52	16.20	8.16	4.10	3.52	С4 / 16.12
	ДПУ2-21	3.52	15.85	8.28	4.10	3.52	С4 / 16.12

ТМП 902-09-46.88 АС

Нач.отд.	Ширинский		06.88
Н.контр.	Аверин		06.88
Гл.спец.	Дусяцкий		06.88
Нач.гр.	Аверин		06.88
Инж.1кат.	Генькенева		06.88
Исполн.	Генькенев		06.88

Колодцы прямоугольные для труб d_y=300÷1600мм

Стадия	Лист	Листов
РП	26	

Продолжение таблицы 11.

МЖКХ РСФСР Гипрокоммундортранс г. Москва

23831-04 30

Копировал: Ашед- Формат: А3

https://zavodjbi.com/

https://zavodjbi.com/

I Горловина колодца для временной нагрузки 9,8 кПа (1000 кгс/м²)

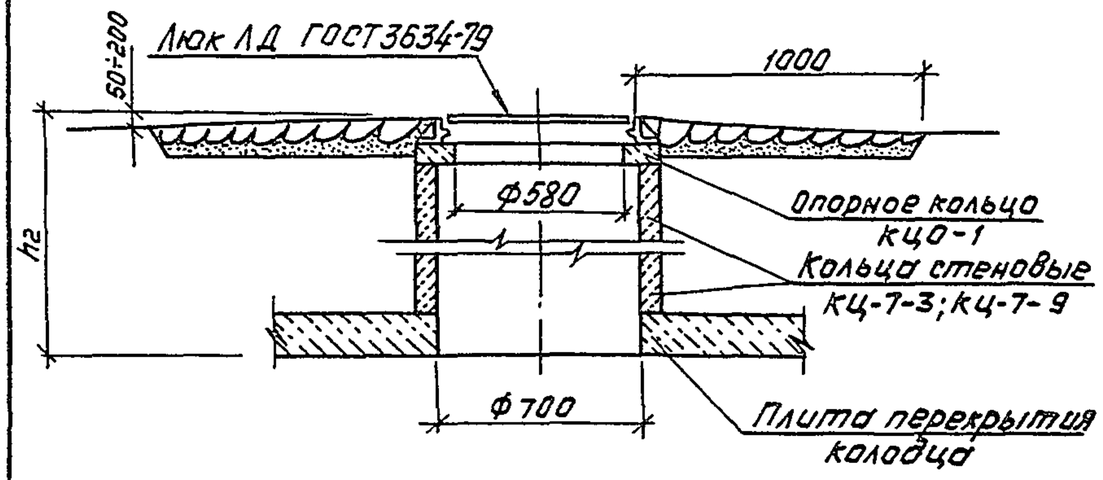

II Горловина колодца для временной нагрузки НК-80.А-11

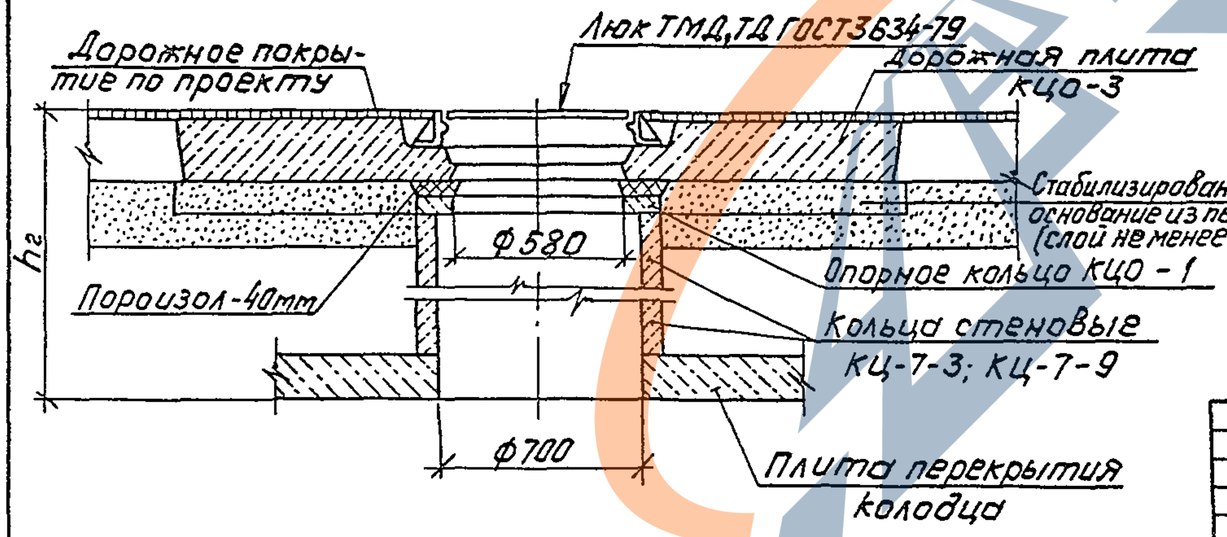

1. Высота горловин I и II типов при необходимости регулируется с помощью опорных колец КЦО-1
2. Горловины I типа устраиваются для колодцев, расположенных вне проезжей части дорог, горловины II типа - для колодцев, расположенных на автомобильных дорогах городов.

				ТМП 902-09-46.88 АС			
Нач.отд.	Ширинский		06.86	Колодцы прямоугольные для труб dу=300÷1600мм	Стадия	Лист	Листов
Н.контр.	Аверин		06.86		РП	27	
Гл.спец.	Дусяцкий		06.86				
Нач.гр.	Аверин		06.86	Конструкция горловины d = 700 мм	МЖКХ РСФСР Гипрокоммундортранс г. Москва		
Инж. Ikon	Генькарева		06.86				
Исполн.	Генькенев		06.86				

23831-04 31

копировал: [illegible] формат: А3

https://zavodjbi.com/

https://zavodjbi.com/

Таблица 12

Высота горловины hг мм	Сборные железобетонные элементы ГОСТ 8020-80, серия 3.900-3 Выпуск 7; серия 3.006.1-2.87																												Люк чугун, шт. ГОСТ 3634-79 ЛД,ТД,ТДМ	
	Для колодца А×Б = 1000×1000										Для колодца А×Б=1000×1200,1000×1400,1200×1200										Для колодца А×Б=1000×1600, 1500×1500									
	КЦО-1 шт		КЦО-3 шт		КЦ-7-3 шт		КЦ-7-9 шт		ПО2 шт		КЦО-1		КЦО-3		КЦ-7-3		КЦ-7-9		ПО3		КЦО-1		КЦО-3		КЦ-7-3		КЦ-7-9		ПО4		
	I	II	I	II	I	II	I	II	I	II	I	II	I	II	I	II	I	II	I	II	I	II	I	II	I	II	I	II	I	II	I	II
1	2	3	4	5	6	7	8	9	10	11	12	13	14	15	16	17	18	19	20	21	22	23	24	25	26	27	28	29	30	31	32	33
650 — 700	2-3	4-5	—	1	1	—	—	—	1	1	1-2	4-5	—	1	1	—	—	—	1	1	1-2	4	—	1	1	—	—	—	1	1	1	1
710 — 750	3-4	1	—	1	1	1	—	—	1	1	2-3	1	—	1	1	1	—	—	1	1	2	4-5	—	1	1	—	—	—	1	1	1	1
760 — 800	4	1-2	—	1	1	1	—	—	1	1	3-4	1-2	—	1	1	1	—	—	1	1	3	1	—	1	1	1	—	—	1	1	1	1
810 — 850	4-5	2-3	—	1	1	1	—	—	1	1	4	2-3	—	1	1	1	—	—	1	1	3-4	2	—	1	1	1	—	—	1	1	1	1
860 — 900	1	3	—	1	2	1	—	—	1	1	4-5	3	—	1	1	1	—	—	1	1	4-5	2-3	—	1	1	1	—	—	1	1	1	1
910 — 950	1-2	4	—	1	2	1	—	—	1	1	1	4	—	1	2	1	—	—	1	1	1	3-4	—	1	2	1	—	—	1	1	1	1
960 — 1000	2-3	4-5	—	1	2	1	—	—	1	1	1-2	4-5	—	1	2	1	—	—	1	1	1-2	4	—	1	2	1	—	—	1	1	1	1
1010 — 1050	3-4	1	—	1	2	2	—	—	1	1	2-3	1	—	1	2	2	—	—	1	1	2	4-5	—	1	2	1	—	—	1	1	1	1
1060 — 1100	4	1-2	—	1	2	2	—	—	1	1	3-4	1-2	—	1	2	2	—	—	1	1	3	1	—	1	2	2	—	—	1	1	1	1
1110 — 1150	4-5	2-3	—	1	2	2	—	—	1	1	4	2-3	—	1	2	2	—	—	1	1	3-4	2	—	1	2	2	—	—	1	1	1	1
1160 — 1200	1	3	—	1	—	2	1	—	1	1	4-5	3	—	1	2	2	—	—	1	1	4-5	2-3	—	1	2	2	—	—	1	1	1	1
1210 — 1250	1-2	4	—	1	—	2	1	—	1	1	1	4	—	1	—	2	1	—	1	1	1	3-4	—	1	—	2	1	—	1	1	1	1
1260 — 1300	2-3	4-5	—	1	—	2	1	—	1	1	1-2	4-5	—	1	—	2	1	—	1	1	1-2	4	—	1	—	2	1	—	1	1	1	1
1310 — 1350	3-4	1	—	1	—	—	1	1	1	1	2-3	1	—	1	—	—	1	1	1	1	2	4-5	—	1	—	2	1	—	1	1	1	1
1360 — 1400	4	1-2	—	1	—	—	1	1	1	1	3-4	1-2	—	1	—	—	1	1	1	1	3	1	—	1	—	—	1	1	1	1	1	1
1410 — 1450	4-5	2-3	—	1	—	—	1	1	1	1	4	2-3	—	1	—	—	1	1	1	1	3-4	2	—	1	—	—	1	1	1	1	1	1
1460 — 1500	1	3	—	1	1	—	1	1	1	1	4-5	3	—	1	—	—	1	1	1	1	4-5	2-3	—	1	—	—	1	1	1	1	1	1
1510 — 1550	1-2	4	—	1	1	—	1	1	1	1	1	4	—	1	1	—	1	1	1	1	1	3-4	—	1	1	—	1	1	1	1	1	1

				ТМП 902-09-46.88		АС
Нач.отд.	Ширинский		06.88	Колодцы прямоугольные для труб dy=300÷1600мм	Стадия	Лист	Листов
Н.контр.	Аверин		06.88		РП	28	
Гл.спец.	Дусяцкий		06.88	Горловина d=700мм Таблица 12	МЖКХ РСФСР Гипрокоммунавтотранс г. Москва		
Нач.гр.	Аверин		06.88				
Инж.Ikon	Генькечева		06.88				
Исполн.	Генькечев		06.88				

23831-04 32

Копировал: Ладыга- Формат: А3

https://zavodjbi.com/

https://zavodjbi.com/

Продолжение таблицы 12

1	2	3	4	5	6	7	8	9	10	11	12	13	14	15	16	17	18	19	20	21	22	23	24	25	26	27	28	29	30	31	32	33
1560 — 1600	2-3	4-5	—	1	1	—	1	1	1	1	1-2	4-5	—	1	1	—	1	1	1	1	1-2	4	—	1	1	—	1	1	1	1	1	1
1610 — 1650	3-4	1	—	1	1	1	1	1	1	1	2-3	1	—	1	1	1	1	1	1	1	2	4-5	—	1	1	—	1	1	1	1	1	1
1660 — 1700	4	1-2	—	1	1	1	1	1	1	1	3-4	1-2	—	1	1	1	1	1	1	1	3	1	—	1	1	1	1	1	1	1	1	1
1710 — 1750	4-5	2-3	—	1	1	1	1	1	1	1	4	2-3	—	1	1	1	1	1	1	1	3-4	2	—	1	1	1	1	1	1	1	1	1
1760 — 1800	1	3	—	1	2	1	1	1	1	1	4-5	3	—	1	1	1	1	1	1	1	4-5	2-3	—	1	1	1	1	1	1	1	1	1
1810 — 1850	1-2	4	—	1	2	1	1	1	1	1	1	4	—	1	2	1	1	1	1	1	1	3-4	—	1	2	1	1	1	1	1	1	1
1860 — 1900	2-3	4-5	—	1	2	1	1	1	1	1	1-2	4-5	—	1	2	1	1	1	1	1	1-2	4	—	1	2	1	1	1	1	1	1	1
1910 — 1950	3-4	1	—	1	2	2	1	1	1	1	2-3	1	—	1	2	2	1	1	1	1	2	4-5	—	1	2	1	1	1	1	1	1	1
1960 — 2000	4	1-2	—	1	2	2	1	1	1	1	3-4	1-2	—	1	2	2	1	1	1	1	3	1	—	1	2	2	1	1	1	1	1	1
2010 — 2050	4-5	2-3	—	1	2	2	1	1	1	1	4	2-3	—	1	2	2	1	1	1	1	3-4	2	—	1	2	2	1	1	1	1	1	1
2060 — 2100	1	3	—	1	—	2	2	1	1	1	4-5	3	—	1	2	2	1	1	1	1	4-5	2-3	—	1	2	2	1	1	1	1	1	1
2110 — 2150	1-2	4	—	1	—	2	2	1	1	1	1	3	—	1	—	2	2	1	1	1	1	3-4	—	1	—	2	2	1	1	1	1	1
2160 — 2200	2-3	4-5	—	1	—	2	2	1	1	1	1-2	4-5	—	1	—	2	2	1	1	1	1-2	4	—	1	—	2	2	1	1	1	1	1
2210 — 2250	3-4	3-4	—	1	—	2	2	1	1	2	2-3	3	—	1	—	2	2	1	1	2	2	2	—	1	—	2	2	1	1	2	1	1
2260 — 2300	4	4	—	1	—	2	2	1	1	2	3-4	3-4	—	1	—	2	2	1	1	2	3	2-3	—	1	—	2	2	1	1	2	1	1
2310 — 2350	4-5	4-5	—	1	—	2	2	1	1	2	4	4-5	—	1	—	2	2	1	1	2	3-4	3-4	—	1	—	2	2	1	1	2	1	1
2360 — 2400	1	1	—	1	1	—	2	2	1	2	4-5	1	—	1	—	—	2	2	1	2	4-5	4	—	1	—	2	2	1	1	2	1	1
2410 — 2450	1-2	1-2	—	1	1	—	2	2	1	2	1	1-2	—	1	1	—	2	2	1	2	1	4-5	—	1	1	2	2	1	1	2	1	1
2460 — 2500	2-3	2-3	—	1	1	—	2	2	1	2	1-2	2-3	—	1	1	—	2	2	1	2	1-2	1	—	1	1	—	2	2	1	2	1	1
2510 — 2550	3-4	3-4	—	1	1	—	2	2	1	2	2-3	3	—	1	1	—	2	2	1	2	2	2	—	1	1	—	2	2	1	2	1	1
2560 — 2600	4	4	—	1	1	—	2	2	1	2	3-4	3-4	—	1	1	—	2	2	1	2	3	2-3	—	1	1	—	2	2	1	2	1	1
2610 — 2650	4-5	4-5	—	1	1	—	2	2	1	2	4	4-5	—	1	1	—	2	2	1	2	3-4	3-4	—	1	1	—	2	2	1	2	1	1
2660 — 2700	1	1	—	1	2	1	2	2	1	2	4-5	1	—	1	1	1	2	2	1	2	4-5	4	—	1	1	—	2	2	1	2	1	1
2710 — 2750	1-2	1-2	—	1	2	1	2	2	1	2	1	1-2	—	1	2	1	2	2	1	2	1	4-5	—	1	2	—	2	2	1	2	1	1
2760 — 2800	2-3	2-3	—	1	2	1	2	2	1	2	1-2	2-3	—	1	2	1	2	2	1	2	1-2	1	—	1	2	1	2	2	1	2	1	1
2810 — 2850	3-4	3-4	—	1	2	1	2	2	1	2	2-3	3	—	1	2	1	2	2	1	2	2	2	—	1	2	1	2	2	1	2	1	1

				ТМП 902-09-46.88 АС	
Нач.отд.	Ширинский		06.88	Колодцы прямоугольные для труб dy=300÷1600мм	Стадия: РП; Лист: 29; Листов:
Н.контр.	Аверин		06.88		
Гл.спец.	Дусяцкий		06.88		
Нач.гр.	Аверин		06.88	Продолжение таблицы 12	МЖКХ РСФСР Гипрокоммундортранс г. Москва
Инж.1кат.	Генькенева		06.88		
Исполн.	Генькенев		06.88		

23831-04 33

Копировал: Гуфф- Формат: А3

https://zavodjbi.com/

https://zavodjbi.com/

Продолжение таблицы 12

1	2	3	4	5	6	7	8	9	10	11	12	13	14	15	16	17	18	19	20	21	22	23	24	25	26	27	28	29	30	31	32	33
2860 — 2900	4	4	—	1	2	1	2	2	1	2	3-4	3-4	—	1	2	1	2	2	1	2	3	2-3	—	1	2	1	2	2	1	2	1	1
2910 — 2950	4-5	4-5	—	1	2	1	2	2	1	2	4	4-5	—	1	2	1	2	2	1	2	3-4	3-4	—	1	2	1	2	2	1	2	1	1
2960 — 3000	1	1	—	1	—	2	3	2	1	2	4-5	1	—	1	2	2	2	2	1	2	4-5	4	—	1	2	1	2	2	1	2	1	1
3010 — 3050	1-2	1-2	—	1	—	2	3	2	1	2	1	1-2	—	1	—	2	3	2	1	2	1	4-5	—	1	—	1	3	2	1	2	1	1
3060 — 3100	2-3	2-3	—	1	—	2	3	2	1	2	1-2	2-3	—	1	—	2	3	2	1	2	1-2	1	—	1	—	2	3	2	1	2	1	1
3110 — 3150	3-4	3-4	—	1	—	2	3	2	1	2	2-3	3	—	1	—	2	3	2	1	2	2	2	—	1	—	2	3	2	1	2	1	1
3160 — 3200	4	4	—	1	—	2	3	2	1	2	3-4	3-4	—	1	—	2	3	2	1	2	3	2-3	—	1	—	2	3	2	1	2	1	1
3210 — 3250	3	4-5	—	1	—	2	3	2	2	2	1-2	4-5	—	1	—	2	3	2	2	2	1	3-4	—	1	—	2	3	2	2	2	1	1
3260 — 3300	3-4	1	—	1	—	—	3	3	2	2	2-3	1	—	1	—	—	3	3	2	2	1-2	4	—	1	—	2	3	2	2	2	1	1
3310 — 3350	4-5	1-2	—	1	—	—	3	3	2	2	3-4	1-2	—	1	—	—	3	3	2	2	2-3	4-5	—	1	—	2	3	2	2	2	1	1
3360 — 3400	1	2-3	—	1	1	—	3	3	2	2	4	2-3	—	1	—	—	3	3	2	2	3	1	—	1	—	—	3	3	2	2	1	1
3410 — 3450	1-2	3-4	—	1	1	—	3	3	2	2	4-5	3	—	1	—	—	3	3	2	2	3-4	2	—	1	—	—	3	3	2	2	1	1
3460 — 3500	2	4	—	1	1	—	3	3	2	2	1	3-4	—	1	1	—	3	3	2	2	4-5	2-3	—	1	—	—	3	3	2	2	1	1
3510 — 3550	3	4-5	—	1	1	—	3	3	2	2	1-2	4-5	—	1	1	—	3	3	2	2	1	3-4	—	1	1	—	3	3	2	2	1	1
3560 — 3600	3-4	1	—	1	1	1	3	3	2	2	2-3	1	—	1	1	1	3	3	2	2	1-2	4	—	1	1	—	3	3	2	2	1	1
3610 — 3650	4-5	1-2	—	1	1	1	3	3	2	2	3-4	1-2	—	1	1	1	3	3	2	2	2-3	4-5	—	1	1	—	3	3	2	2	1	1
3660 — 3700	1	2-3	—	1	2	1	3	3	2	2	4	2-3	—	1	1	1	3	3	2	2	3	1	—	1	1	1	3	3	2	2	1	1
3710 — 3750	1-2	3-4	—	1	2	1	3	3	2	2	4-5	3	—	1	1	1	3	3	2	2	3-4	2	—	1	1	1	3	3	2	2	1	1
3760 — 3800	2	4	—	1	2	1	3	3	2	2	1	3-4	—	1	2	1	3	3	2	2	4-5	2-3	—	1	1	1	3	3	2	2	1	1
3810 — 3850	3	4-5	—	1	2	1	3	3	2	2	1-2	4-5	—	1	2	1	3	3	2	2	1	3-4	—	1	2	1	3	3	2	2	1	1
3860 — 3900	3-4	1	—	1	2	2	3	3	2	2	2-3	1	—	1	2	2	3	3	2	2	1-2	4	—	1	2	1	3	3	2	2	1	1
3910 — 3950	4-5	1-2	—	1	2	2	3	3	2	2	3-4	1-2	—	1	2	2	3	3	2	2	2-3	4-5	—	1	2	1	3	3	2	2	1	1
3960 — 4000	1	2-3	—	1	—	2	4	3	2	2	4	2-3	—	1	2	2	3	3	2	2	3	1	—	1	2	2	3	3	2	2	1	1
4010 — 4050	1-2	3-4	—	1	—	2	4	3	2	2	4-5	3	—	1	2	2	3	3	2	2	3-4	2	—	1	2	2	3	3	2	2	1	1
4060 — 4100	2	4	—	1	—	2	4	3	2	2	1	3-4	—	1	—	2	4	3	2	2	4-5	2-3	—	1	2	2	3	3	2	2	1	1
4110 — 4150	3	4-5	—	1	—	2	4	3	2	2	1-2	4-5	—	1	—	2	4	3	2	2	1	3-4	—	1	—	2	4	3	2	2	1	1

Нач.отд.	Ширинский		06.88
Н.контр.	Аверин		06.88
Гл.спец.	Гусяцкий		06.88
Нач.гр.	Аверин		06.88
Инж.1кат.	Генькенева		06.88
Исполн.	Генькенев		06.88

ТМП 902-09-46.88 АС

Колодцы прямоугольные для труб d_y=300÷1600мм

Продолжение таблицы 12

Стадия	Лист	Листов
РП	30	

МЖКХ РСФСР Гипрокоммундортранс г. Москва

23831-04 34

Копировал: Ларч- Формат: А3

https://zavodjbi.com/

https://zavodjbi.com/

Продолжение таблицы 12

1	2	3	4	5	6	7	8	9	10	11	12	13	14	15	16	17	18	19	20	21	22	23	24	25	26	27	28	29	30	31	32	33
4160 — 4200	3-4	1	—	1	—	—	4	4	2	2	2-3	1	—	1	—	—	4	4	2	2	1-2	4	—	1	—	2	4	3	2	2	1	1
4210 — 4250	4-5	1-2	—	1	—	—	4	4	2	2	3-4	1-2	—	1	—	—	4	4	2	2	2-3	4-5	—	1	—	2	4	3	2	2	1	1
4260 — 4300	1	2-3	—	1	1	—	4	4	2	2	4	2-3	—	1	—	—	4	4	2	2	3	1	—	1	—	—	4	4	2	2	1	1
4310 — 4350	1-2	3-4	—	1	1	—	4	4	2	2	4-5	3	—	1	—	—	4	4	2	2	3-4	2	—	1	—	—	4	4	2	2	1	1
4360 — 4400	2	4	—	1	1	—	4	4	2	2	1	3-4	—	1	1	—	4	4	2	2	4-5	2-3	—	1	—	—	4	4	2	2	1	1
4410 — 4450	3	4-5	—	1	1	—	4	4	2	2	1-2	4-5	—	1	1	—	4	4	2	2	1	3-4	—	1	1	—	4	4	2	2	1	1
4460 — 4500	3-4	1	—	1	1	1	4	4	2	2	2-3	1	—	1	1	1	4	4	2	2	1-2	4	—	1	1	—	4	4	2	2	1	1
4510 — 4550	4-5	1-2	—	1	1	1	4	4	2	2	3-4	1-2	—	1	1	1	4	4	2	2	2-3	4-5	—	1	1	—	4	4	2	2	1	1
4560 — 4600	1	2-3	—	1	2	1	4	4	2	2	4	2-3	—	1	1	1	4	4	2	2	3	1	—	1	1	1	4	4	2	2	1	1
4610 — 4650	1-2	3-4	—	1	2	1	4	4	2	2	4-5	3	—	1	1	1	4	4	2	2	3-4	2	—	1	1	1	4	4	2	2	1	1
4660 — 4700	2	4	—	1	2	1	4	4	2	2	1	3-4	—	1	2	1	4	4	2	2	4-5	2-3	—	1	1	1	4	4	2	2	1	1
4710 — 4750	3	4-5	—	1	2	1	4	4	2	2	1-2	4-5	—	1	2	1	4	4	2	2	1	3-4	—	1	2	1	4	4	2	2	1	1
4760 — 4800	3-4	1	—	1	2	2	4	4	2	2	2-3	1	—	1	2	2	4	4	2	2	1-2	4	—	1	2	1	4	4	2	2	1	1
4810 — 4850	4-5	1-2	—	1	2	2	4	4	2	2	3-4	1-2	—	1	2	2	4	4	2	2	2-3	4-5	—	1	2	1	4	4	2	2	1	1
4860 — 4900	1	2-3	—	1	—	2	5	4	2	2	4	2-3	—	1	2	2	4	4	2	2	3	1	—	1	2	2	4	4	2	2	1	1
4910 — 4950	1-2	3-4	—	1	—	2	5	4	2	2	4-5	3	—	1	2	2	4	4	2	2	3-4	2	—	1	2	2	4	4	2	2	1	1
4960 — 5000	2	4	—	1	—	2	5	4	2	2	1	3-4	—	1	—	2	5	4	2	2	4-5	2-3	—	1	2	2	4	4	2	2	1	1
5010 — 5050	3	4-5	—	1	—	2	5	4	2	2	1-2	4-5	—	1	—	2	5	4	2	2	1	3-4	—	1	—	2	5	4	2	2	1	1
5060 — 5100	3-4	1	—	1	—	—	5	5	2	2	2-3	1	—	1	—	—	5	5	2	2	1-2	4	—	1	—	2	5	4	2	2	1	1
5110 — 5150	4-5	1-2	—	1	—	—	5	5	2	2	3-4	1-2	—	1	—	—	5	5	2	2	2-3	4-5	—	1	—	2	5	4	2	2	1	1
5160 — 5200	1	2-3	—	1	1	—	5	5	2	2	4	2-3	—	1	—	—	5	5	2	2	3	1	—	1	—	—	5	5	2	2	1	1
5210 — 5250	1-2	3-4	—	1	1	—	5	5	2	2	4-5	3	—	1	—	—	5	5	2	2	3-4	2	—	1	—	—	5	5	2	2	1	1
5260 — 5300	2	4	—	1	1	—	5	5	2	2	1	3-4	—	1	1	—	5	5	2	2	4-5	2-3	—	1	—	—	5	5	2	2	1	1
5310 — 5350	3	4-5	—	1	1	—	5	5	2	2	1-2	4-5	—	1	1	—	5	5	2	2	1	3-4	—	1	1	—	5	5	2	2	1	1
5360 — 5400	3-4	1	—	1	1	1	5	5	2	2	2-3	1	—	1	1	1	5	5	2	2	1-2	4	—	1	1	—	5	5	2	2	1	1
5410 — 5450	4-5	1-2	—	1	1	1	5	5	2	2	3-4	1-2	—	1	1	1	5	5	2	2	2-3	4-5	—	1	1	—	5	5	2	2	1	1
5460 — 5500	1	2-3	—	1	2	1	5	5	2	2	4	2-3	—	1	1	1	5	5	2	2	3	1	—	1	1	1	5	5	2	2	1	1

			ТМП 902-09-46.88 АС
Нач.отд.	Ширинский		05.88
Н.контр.	Аверин		06.88
Гл.спец.	Дусяцкий		06.88
Нач.гр.	Аверин		06.88
Инж.Iкат	Генькеева		06.88
Исполн.	Генькеев		06.88

Колодцы прямоугольные для труб dу=300÷1600мм

Продолжение таблицы 12

Стадия	Лист	Листов
РП	31	

МЖКХ РСФСР Гипрокоммунавтотранс г.Москва

23831-04 35

Копировал: Фрагм. Формат: А3

https://zavodjbi.com/

https://zavodjbi.com/

I Горловина колодца для временной нагрузки 9,8 кПа (1000 кгс/м²)

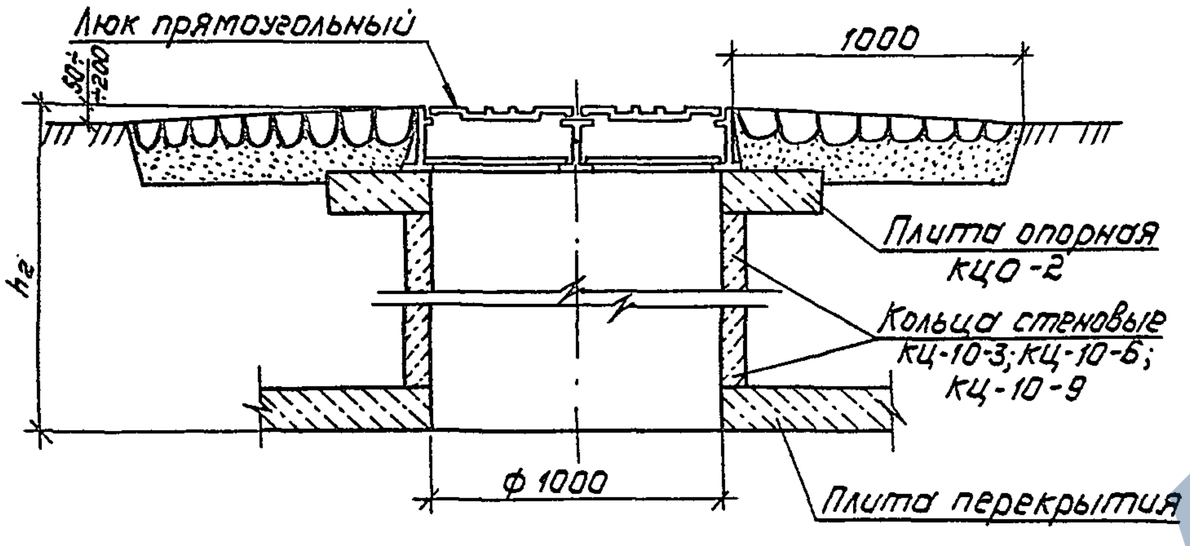

II Горловина колодца для временной нагрузки НК-80, А-11

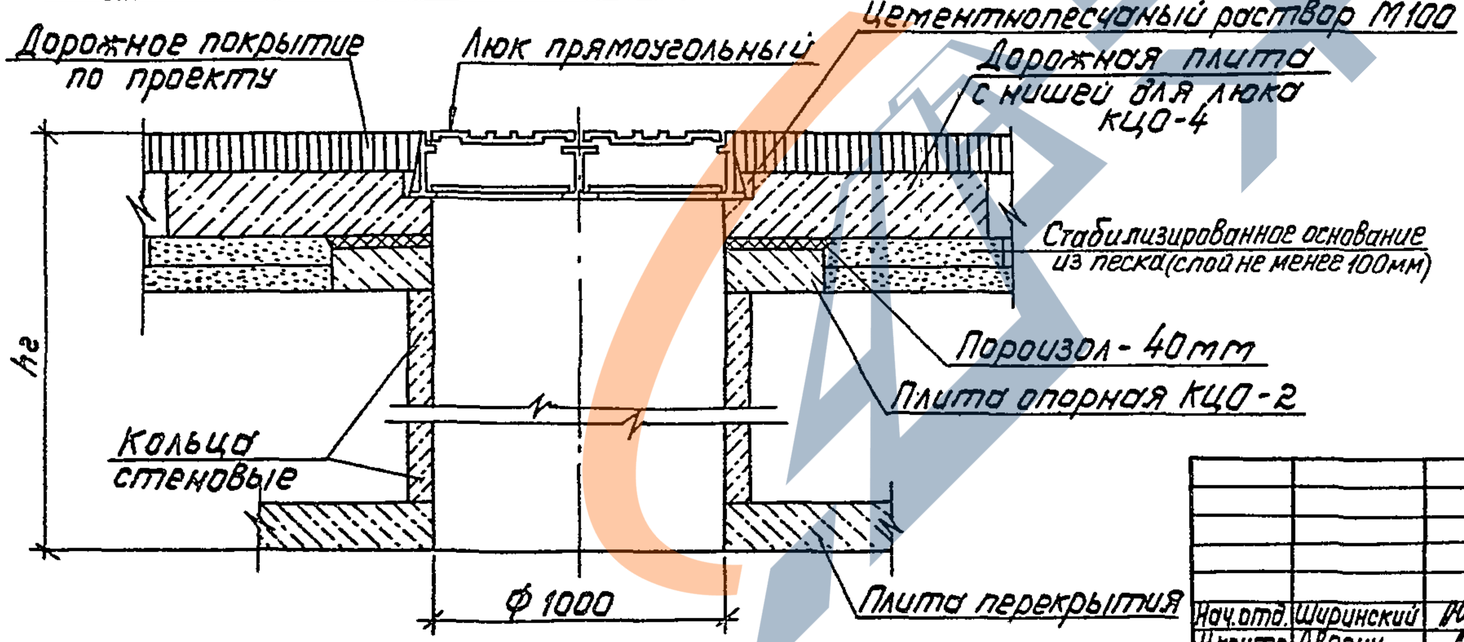

1. Высота горловин I и II типов при необходимости регулируется с помощью набетонки из бетона В15.
2. Горловины I типа устраиваются для колодцев, расположенных вне проезжей части дорог, горловины II типа - для колодцев, расположенных на автомобильных дорогах городов.

				ТМП 902-09-46.88 АС			
Нач.отд.	Ширинский		06.88	Колодцы прямоугольные для труб d_y=300÷1600мм	Стадия	Лист	Листов
Н.контр.	Аверин		06.88		РП	32	
Гл.спец.	Дусяцкий		06.88				
Нач.гр.	Аверин		06.88	Конструкция горловины d = 1000 мм	МЖКХ РСФСР Гипрокоммундортранс г. Москва		
Инж.Iкат.	Генькенева		06.88				
Исполн.	Генькенев		06.88				

23831-04 36

Копировал: Федь - Формат: А3

https://zavodjbi.com/

https://zavodjbi.com/

Таблица 13

Высота горловины hг мм	Сборные железобетонные элементы ГОСТ 8020-80 сер.3.900-3 вып.7										Инд.изготовл.		Люк прямоуг. 1,0×1,0 шт		Монолитный бетон В15			
	Для колодца А×Б = 1000×1000														h мм		м³	
	КЦО-2 шт		КЦО-4 шт		КЦ-10-3 шт		КЦ-10-6 шт		КЦ-10-9 шт		ПО2-1 шт							
	I	II	I	II	I	II	I	II	I	II	I	II	I	II	I	II	I	II
1	2	3	4	5	6	7	8	9	10	11	12	13	14	15	16	17	18	19
650 — 700	2	1	—	1	—	—	—	—	—	—	1	1	1	1	8	8	0,17	0,17
710 — 750	1	2	—	1	1	—	—	—	—	—	1	1	1	1	—	—	—	—
760 — 800	1	2	—	1	1	—	—	—	—	—	1	1	1	1	3	3	0,06	0,06
810 — 850	1	2	—	1	1	—	—	—	—	—	1	1	1	1	8	8	0,17	0,17
860 — 900	2	1	—	1	1	1	—	—	—	—	1	1	1	1	—	—	—	—
910 — 950	2	1	—	1	1	1	—	—	—	—	1	1	1	1	3	3	0,06	0,06
960 — 1000	2	1	—	1	1	1	—	—	—	—	1	1	1	1	8	8	0,17	0,17
1010 — 1050	1	2	—	1	—	1	1	—	—	—	1	1	1	1	—	—	—	—
1060 — 1100	1	2	—	1	—	1	1	—	—	—	1	1	1	1	3	3	0,06	0,06
1110 — 1150	1	2	—	1	—	1	1	—	—	—	1	1	1	1	8	8	0,17	0,17
1160 — 1200	2	1	—	1	—	—	1	1	—	—	1	1	1	1	—	—	—	—
1210 — 1250	2	1	—	1	—	—	1	1	—	—	1	1	1	1	3	3	0,06	0,06
1260 — 1300	2	1	—	1	—	—	1	1	—	—	1	1	1	1	8	8	0,17	0,17
1310 — 1350	1	2	—	1	—	—	—	1	1	—	1	1	1	1	—	—	—	—
1360 — 1400	1	2	—	1	—	—	—	1	1	—	1	1	1	1	3	3	0,06	0,06
1410 — 1450	1	2	—	1	—	—	—	1	1	—	1	1	1	1	8	8	0,17	0,17
1460 — 1500	2	1	—	1	—	—	—	—	1	1	1	1	1	1	—	—	—	—
1510 — 1550	2	1	—	1	—	—	—	—	1	1	1	1	1	1	3	3	0,06	0,06
1560 — 1600	2	1	—	1	—	—	—	—	1	1	1	1	1	1	8	8	0,17	0,17
1610 — 1650	1	2	—	1	1	—	—	—	1	1	1	1	1	1	—	—	—	—

Нач.отд.	Ширинский		06.88
Н.контр.	Аверин		06.88
Гл.спец.	Дусяцкий		06.88
Нач.гр.	Аверин		06.88
Инж.кат.	Геньхенева		06.88
Исполн.	Геньхенев		06.88

ТМП 902-09-46.88 АС

Колодцы прямоугольные для труб d_y=300÷1600мм

Горловина d=1000мм Таблица 13

Стадия	Лист	Листов
РП	33	

МЖКХ РСФСР Гипрокоммундортранс г. Москва

23831-04 37

Копировал: Ларц. Формат: А3

https://zavodjbi.com/

https://zavodjbi.com/

Продолжение таблицы 13

1	2	3	4	5	6	7	8	9	10	11	12	13	14	15	16	17	18	19
1660 — 1700	1	2	—	1	1	—	—	—	1	1	1	1	1	1	3	3	0,06	0,06
1710 — 1750	1	2	—	1	1	—	—	—	1	1	1	1	1	1	8	8	0,17	0,17
1760 — 1800	2	1	—	1	1	1	—	—	1	1	1	1	1	1	—	—	—	—
1810 — 1850	2	1	—	1	1	1	—	—	1	1	1	1	1	1	3	3	0,06	0,06
1860 — 1900	2	1	—	1	1	1	—	—	1	1	1	1	1	1	8	8	0,17	0,17
1910 — 1950	1	2	—	1	—	1	1	—	1	1	1	1	1	1	—	—	—	—
1960 — 2000	1	2	—	1	—	1	1	—	1	1	1	1	1	1	3	3	0,06	0,06
2010 — 2050	1	2	—	1	—	1	1	—	1	1	1	1	1	1	8	8	0,17	0,17
2060 — 2100	2	1	—	1	—	—	1	1	1	1	1	1	1	1	—	—	—	—
2110 — 2150	2	1	—	1	—	—	1	1	1	1	1	1	1	1	3	3	0,06	0,06
2160 — 2200	2	1	—	1	—	—	1	1	1	1	1	1	1	1	8	8	0,17	0,17
2210 — 2250	1	1	—	1	—	—	—	1	2	1	1	2	1	1	—	1	—	0,02
2260 — 2300	1	1	—	1	—	—	—	1	2	1	1	2	1	1	3	6	0,06	0,13
2310 — 2350	1	1	—	1	—	—	—	1	2	1	1	2	1	1	8	11	0,17	0,23
2360 — 2400	2	2	—	1	—	—	—	1	2	1	1	2	1	1	—	1	—	0,02
2410 — 2450	2	2	—	1	—	—	—	1	2	1	1	2	1	1	3	6	0,06	0,13
2460 — 2500	2	2	—	1	—	—	—	1	2	1	1	2	1	1	8	11	0,17	0,23
2510 — 2550	1	1	—	1	1	—	—	—	2	2	1	2	1	1	—	1	—	0,02
2560 — 2600	1	1	—	1	1	—	—	—	2	2	1	2	1	1	3	6	0,06	0,13
2610 — 2650	1	1	—	1	1	—	—	—	2	2	1	2	1	1	8	11	0,17	0,23
2660 — 2700	2	2	—	1	1	—	—	—	2	2	1	2	1	1	—	1	—	0,02
2710 — 2750	2	2	—	1	1	—	—	—	2	2	1	2	1	1	3	6	0,06	0,13
2760 — 2800	2	2	—	1	1	—	—	—	2	2	1	2	1	1	8	11	0,17	0,23
2810 — 2850	1	1	—	1	—	1	1	—	2	2	1	2	1	1	—	1	—	0,02
2860 — 2900	1	1	—	1	—	1	1	—	2	2	1	2	1	1	3	6	0,06	0,13
2910 — 2950	1	1	—	1	—	1	1	—	2	2	1	2	1	1	8	11	0,17	0,23

ТМП 902-09-46.88 АС

Нач.отд.	Ширинский		06.88
Н.контр.	Аверин		06.88
Гл.спец.	Дусяцкий		06.88
Нач.гр.	Аверин		06.88
Инж.Кат	Генькеева		06.88
Исполн.	Генькеев		06.88

Колодцы прямоугольные для труб d_y=300÷1600мм

Стадия	Лист	Листов
РП	34	

Продолжение таблицы 13

МЖКХ РСФСР
Гипрокоммундортранс
г. Москва

23831-04 38

Копировал: [illegible] Формат: А3

https://zavodjbi.com/

https://zavodjbi.com/

Продолжение таблицы 13

1	2	3	4	5	6	7	8	9	10	11	12	13	14	15	16	17	18	19
2960 — 3000	2	2	—	1	—	1	1	—	2	2	1	2	1	1	—	1	—	0,02
3010 — 3050	2	2	—	1	—	1	1	—	2	2	1	2	1	1	3	6	0,06	0,13
3060 — 3100	2	2	—	1	—	1	1	—	2	2	1	2	1	1	8	11	0,17	0,23
3110 — 3150	1	1	—	1	—	—	—	1	3	2	1	2	1	1	—	1	—	0,02
3160 — 3200	1	1	—	1	—	—	—	1	3	2	1	2	1	1	3	6	0,06	0,13
3210 — 3250	2	1	—	1	—	—	1	1	2	2	2	2	1	1	11	11	0,23	0,23
3260 — 3300	1	2	—	1	—	—	—	1	3	2	2	2	1	1	1	1	0,02	0,02
3310 — 3350	1	2	—	1	—	—	—	1	3	2	2	2	1	1	6	6	0,13	0,13
3360 — 3400	1	2	—	1	—	—	—	1	3	2	2	2	1	1	11	11	0,23	0,23
3410 — 3450	2	1	—	1	—	—	—	—	3	3	2	2	1	1	1	1	0,02	0,02
3460 — 3500	2	1	—	1	—	—	—	—	3	3	2	2	1	1	6	6	0,13	0,13
3510 — 3550	2	1	—	1	—	—	—	—	3	3	2	2	1	1	11	11	0,23	0,23
3560 — 3600	1	2	—	1	1	—	—	—	3	3	2	2	1	1	1	1	0,02	0,02
3610 — 3650	1	2	—	1	1	—	—	—	3	3	2	2	1	1	6	6	0,13	0,13
3660 — 3700	1	2	—	1	1	—	—	—	3	3	2	2	1	1	11	11	0,23	0,23
3710 — 3750	2	1	—	1	1	1	—	—	3	3	2	2	1	1	1	1	0,02	0,02
3760 — 3800	2	1	—	1	1	1	—	—	3	3	2	2	1	1	6	6	0,13	0,13
3810 — 3850	2	1	—	1	1	1	—	—	3	3	2	2	1	1	11	11	0,23	0,23
3860 — 3900	1	2	—	1	—	1	1	—	3	3	2	2	1	1	1	1	0,02	0,02
3910 — 3950	1	2	—	1	—	1	1	—	3	3	2	2	1	1	6	6	0,13	0,13
3960 — 4000	1	2	—	1	—	1	1	—	3	3	2	2	1	1	11	11	0,23	0,23
4010 — 4050	2	1	—	1	—	—	1	1	3	3	2	2	1	1	1	1	0,02	0,02
4060 — 4100	2	1	—	1	—	—	1	1	3	3	2	2	1	1	6	6	0,13	0,13
4110 — 4150	2	1	—	1	—	—	1	1	3	3	2	2	1	1	11	11	0,23	0,23
4160 — 4200	1	2	—	1	—	—	—	1	4	3	2	2	1	1	1	1	0,02	0,02
4210 — 4250	1	2	—	1	—	—	—	1	4	3	2	2	1	1	6	6	0,13	0,13

ТМП 902-09-46.88 АС

Нач.отд.	Ширинский		06.88
Н.контр.	Аверин		06.88
Гл.спец.	Дусяцкий		06.88
Нач.гр.	Аверин		06.88
Инж.Iкат	Геньхенева		06.88
Исполн.	Геньхенев		06.88

Колодцы прямоугольные для труб $d_у$=300÷1600мм

Стадия	Лист	Листов
РП	35	

Продолжение таблицы 13

МЖКХ РСФСР
Гипракоммундортранс
г. Москва

Копировал: Авед. 23831-04 39 Формат: А3

https://zavodjbi.com/

https://zavodjbi.com/

Продолжение таблицы 13

1	2	3	4	5	6	7	8	9	10	11	12	13	14	15	16	17	18	19
4260 – 4300	1	2	—	1	—	—	—	1	4	3	2	2	1	1	11	11	0,23	0,23
4310 – 4350	2	1	—	1	—	—	—	—	4	4	2	2	1	1	1	1	0,02	0,02
4360 – 4400	2	1	—	1	—	—	—	—	4	4	2	2	1	1	6	6	0,13	0,13
4410 – 4450	2	1	—	1	—	—	—	—	4	4	2	2	1	1	11	11	0,23	0,23
4460 – 4500	1	2	—	1	1	—	—	—	4	4	2	2	1	1	1	1	0,02	0,02
4510 – 4550	1	2	—	1	1	—	—	—	4	4	2	2	1	1	6	6	0,13	0,13
4560 – 4600	1	2	—	1	1	—	—	—	4	4	2	2	1	1	11	11	0,23	0,23
4610 – 4650	2	1	—	1	1	1	—	—	4	4	2	2	1	1	1	1	0,02	0,02
4660 – 4700	2	1	—	1	1	1	—	—	4	4	2	2	1	1	6	6	0,13	0,13
4710 – 4750	2	1	—	1	1	1	—	—	4	4	2	2	1	1	11	11	0,23	0,23
4760 – 4800	1	2	—	1	—	1	1	—	4	4	2	2	1	1	1	1	0,02	0,02
4810 – 4850	1	2	—	1	—	1	1	—	4	4	2	2	1	1	6	6	0,13	0,13
4860 – 4900	1	2	—	1	—	1	1	—	4	4	2	2	1	1	11	11	0,23	0,23
4910 – 4950	2	1	—	1	—	—	1	1	4	4	2	2	1	1	1	1	0,02	0,02
4960 – 5000	2	1	—	1	—	—	1	1	4	4	2	2	1	1	6	6	0,13	0,13
5010 – 5050	2	1	—	1	—	—	1	1	4	4	2	2	1	1	11	11	0,23	0,23
5060 – 5100	1	2	—	1	—	—	—	1	5	4	2	2	1	1	1	1	0,02	0,02
5110 – 5150	1	2	—	1	—	—	—	1	5	4	2	2	1	1	6	6	0,13	0,13
5160 – 5200	1	2	—	1	—	—	—	1	5	4	2	2	1	1	11	11	0,23	0,23
5210 – 5250	2	1	—	1	—	—	—	—	5	5	2	2	1	1	1	1	0,02	0,02
5260 – 5300	2	1	—	1	—	—	—	—	5	5	2	2	1	1	6	6	0,13	0,13
5310 – 5350	2	1	—	1	—	—	—	—	5	5	2	2	1	1	11	11	0,23	0,23
5360 – 5400	1	2	—	1	1	—	—	—	5	5	2	2	1	1	1	1	0,02	0,02
5410 – 5450	1	2	—	1	1	—	—	—	5	5	2	2	1	1	6	6	0,13	0,13
5460 – 5500	1	2	—	1	1	—	—	—	5	5	2	2	1	1	11	11	0,23	0,23

Нач.отд.	Ширинский		06.88
Н.контр.	Аверин		06.88
Гл.спец.	Дусяцкий		06.88
Нач.гр.	Аверин		06.88
Инж.Ікат	Генькенева		06.88
Исполн.	Генькенев		06.88

ТМП 902-09-46.88 АС

Колодцы прямоугольные для труб dy=300÷1600мм

Стадия	Лист	Листов
РП	36	

Продолжение таблицы 13

МЖКХ РСФСР
Гипрокоммундортранс г. Москва

23831-04 40

Копировал: Лдед- Формат: А3

https://zavodjbi.com/

https://zavodjbi.com/

Таблица 14

Высота горловины hг мм	Сборные железобетонные элементы ГОСТ 8020-80, сер. 3.900-3 вып.1										Инд. изгот.		Люк прямоуг. 1,0×1,0 шт		Монолитный бетон В15			
	Для колодца А×Б = 1000×1200, 1000×1400, 1200×1200														h мм		м³	
	КЦО-2 шт		КЦО-4 шт		КЦ-10-3 шт		КЦ-10-6 шт		КЦ-10-9 шт		Поз-1 шт							
	I	II	I	II	I	II	I	II	I	II	I	II	I	II	I	II	I	II
1	2	3	4	5	6	7	8	9	10	11	12	13	14	15	16	17	18	19
650 — 700	2	1	—	1	—	—	—	—	—	—	1	1	1	1	4	4	0,08	0,08
710 — 750	2	1	—	1	—	—	—	—	—	—	1	1	1	1	9	9	0,19	0,19
760 — 800	1	2	—	1	1	—	—	—	—	—	1	1	1	1	—	—	—	—
810 — 850	1	2	—	1	1	—	—	—	—	—	1	1	1	1	4	4	0,08	0,08
860 — 900	1	2	—	1	1	—	—	—	—	—	1	1	1	1	9	9	0,019	0,19
910 — 950	2	1	—	1	1	1	—	—	—	—	1	1	1	1	—	—	—	—
960 — 1000	2	1	—	1	1	1	—	—	—	—	1	1	1	1	4	4	0,08	0,08
1010 — 1050	2	1	—	1	1	1	—	—	—	—	1	1	1	1	9	9	0,19	0,19
1060 — 1100	1	2	—	1	—	1	1	—	—	—	1	1	1	1	—	—	—	—
1110 — 1150	1	2	—	1	—	1	1	—	—	—	1	1	1	1	4	4	0,08	0,08
1160 — 1200	1	2	—	1	—	1	1	—	—	—	1	1	1	1	9	9	0,19	0,19
1210 — 1250	2	1	—	1	—	—	1	1	—	—	1	1	1	1	—	—	—	—
1260 — 1300	2	1	—	1	—	—	1	1	—	—	1	1	1	1	4	4	0,08	0,08
1310 — 1350	2	1	—	1	—	—	1	1	—	—	1	1	1	1	9	9	0,19	0,19
1360 — 1400	1	2	—	1	—	—	—	1	1	—	1	1	1	1	—	—	—	—
1410 — 1450	1	2	—	1	—	—	—	1	1	—	1	1	1	1	4	4	0,08	0,08
1460 — 1500	1	2	—	1	—	—	—	1	1	—	1	1	1	1	9	9	0,19	0,19
1510 — 1550	2	1	—	1	—	—	—	—	1	1	1	1	1	1	—	—	—	—
1560 — 1600	2	1	—	1	—	—	—	—	1	1	1	1	1	1	4	4	0,08	0,08
1610 — 1650	2	1	—	1	—	—	—	—	1	1	1	1	1	1	9	9	0,19	0,19

ТМП 902-09-46.88 АС

Нач.отд.	Ширинский		06.88
Н.контр.	Аверин		06.88
Гл.спец.	Дусяцкий		06.88
Нач.гр.	Аверин		06.88
Инж.Iкат	Генькенева		06.88
Исполн.	Генькенев		06.88

Колодцы прямоугольные для труб dy = 300÷1600 мм

Горловина d = 1000 мм
Таблица 14

Стадия	Лист	Листов
РП	37	

МЖКХ РСФСР
Гипрокоммундортранс
г. Москва

23831-04 41

Копировал: Мжеч — Формат: А3

https://zavodjbi.com/

https://zavodjbi.com/

Продолжение таблицы 14

1	2	3	4	5	6	7	8	9	10	11	12	13	14	15	16	17	18	19
1660 – 1700	1	2	—	1	—	—	—	—	1	1	1	1	1	1	—	—	—	—
1710 – 1750	1	2	—	1	—	—	—	—	1	1	1	1	1	1	4	4	0,08	0,08
1760 – 1800	1	2	—	1	—	—	—	—	1	1	1	1	1	1	9	9	0,19	0,19
1810 – 1850	2	1	—	1	—	1	—	—	1	1	1	1	1	1	—	—	—	—
1860 – 1900	2	1	—	1	—	1	—	—	1	1	1	1	1	1	4	4	0,08	0,08
1910 – 1950	2	1	—	1	—	1	—	—	1	1	1	1	1	1	9	9	0,19	0,19
1960 – 2000	1	2	—	1	—	1	1	—	1	1	1	1	1	1	—	—	—	—
2010 – 2050	1	2	—	1	—	1	1	—	1	1	1	1	1	1	4	4	0,08	0,08
2060 – 2100	1	2	—	1	—	1	1	—	1	1	1	1	1	1	9	9	0,19	0,19
2110 – 2150	2	1	—	1	—	—	1	1	1	1	1	1	1	1	—	—	—	—
2160 – 2200	2	1	—	1	—	—	1	1	1	1	1	1	1	1	4	4	0,08	0,08
2210 – 2250	2	2	—	1	—	1	1	—	1	1	1	2	1	1	9	8	0,19	0,17
2260 – 2300	1	1	—	1	—	—	—	1	2	1	1	2	1	1	—	—	—	—
2310 – 2350	1	1	—	1	—	—	—	1	2	1	1	2	1	1	4	3	0,08	0,06
2360 – 2400	1	1	—	1	—	—	—	1	2	1	1	2	1	1	9	8	0,19	0,17
2410 – 2450	2	2	—	1	—	—	—	1	2	1	1	2	1	1	—	—	—	—
2460 – 2500	2	2	—	1	—	—	—	1	2	1	1	2	1	1	4	3	0,08	0,06
2510 – 2550	2	2	—	1	—	—	—	1	2	1	1	2	1	1	9	8	0,19	0,17
2560 – 2600	1	1	—	1	1	—	—	—	2	2	1	2	1	1	—	—	—	—
2610 – 2650	1	1	—	1	1	—	—	—	2	2	1	2	1	1	4	3	0,08	0,06
2660 – 2700	1	1	—	1	1	—	—	—	2	2	1	2	1	1	9	8	0,19	0,17
2710 – 2750	2	2	—	1	1	—	—	—	2	2	1	2	1	1	—	—	—	—
2760 – 2800	2	2	—	1	1	—	—	—	2	2	1	2	1	1	4	3	0,08	0,06
2810 – 2850	2	2	—	1	1	—	—	—	2	2	1	2	1	1	9	8	0,19	0,17
2860 – 2900	1	1	—	1	—	1	1	—	2	2	1	2	1	1	—	—	—	—
2910 – 2950	1	1	—	1	—	1	1	—	2	2	1	2	1	1	4	3	0,08	0,06

ТМП 902-09-46.88 АС

Нач.отд.	Ширинский		06.88
Н.контр.	Аверин		06.88
Гл.спец.	Дусяцкий		06.88
Нач.гр.	Аверин		06.88
Инж.Ткат.	Генькенева		06.88
Исполн.	Генькенев		06.88

Колодцы прямоугольные для труб dу=300÷1600мм

Продолжение таблицы 14.

Стадия	Лист	Листов
РП	38	

МЖКХ РСФСР
Гипрокоммундортранс
г. Москва

23831-04 42

Копировал: Ларч- Формат: А3

https://zavodjbi.com/

https://zavodjbi.com/

Продолжение таблицы 14

1	2	3	4	5	6	7	8	9	10	11	12	13	14	15	16	17	18	19
2960 — 3000	1	1	—	1	—	1	1	—	2	2	1	2	1	1	9	8	0,19	0,16
3010 — 3050	2	2	—	1	—	1	1	—	2	2	1	2	1	1	—	—	—	—
3060 — 3100	2	2	—	1	—	1	1	—	2	2	1	2	1	1	4	3	0,08	0,06
3110 — 3150	2	2	—	1	—	1	1	—	2	2	1	2	1	1	9	8	0,19	0,17
3160 — 3200	1	1	—	1	—	—	—	1	3	2	1	2	1	1	—	—	—	—
3210 — 3250	2	1	—	1	—	—	1	1	2	2	2	2	1	1	3	3	0,06	0,06
3260 — 3300	2	1	—	1	—	—	1	1	2	2	2	2	1	1	8	8	0,17	0,17
3310 — 3350	1	2	—	1	—	—	—	1	3	2	2	2	1	1	—	—	—	—
3360 — 3400	1	2	—	1	—	—	—	1	3	2	2	2	1	1	3	3	0,06	0,06
3410 — 3450	1	2	—	1	—	—	—	1	3	2	2	2	1	1	8	8	0,17	0,17
3460 — 3500	2	1	—	1	—	—	—	—	3	3	2	2	1	1	—	—	—	—
3510 — 3550	2	1	—	1	—	—	—	—	3	3	2	2	1	1	3	3	0,06	0,06
3560 — 3600	2	1	—	1	—	—	—	—	3	3	2	2	1	1	8	8	0,17	0,17
3610 — 3650	1	2	—	1	1	—	—	—	3	3	2	2	1	1	—	—	—	—
3660 — 3700	1	2	—	1	1	—	—	—	3	3	2	2	1	1	3	3	0,06	0,06
3710 — 3750	1	2	—	1	1	—	—	—	3	3	2	2	1	1	8	8	0,17	0,17
3760 — 3800	2	1	—	1	1	1	—	—	3	3	2	2	1	1	—	—	—	—
3810 — 3850	2	1	—	1	1	1	—	—	3	3	2	2	1	1	3	3	0,06	0,06
3860 — 3900	2	1	—	1	1	1	—	—	3	3	2	2	1	1	8	8	0,17	0,17
3910 — 3950	1	2	—	1	—	1	1	—	3	3	2	2	1	1	—	—	—	—
3960 — 4000	1	2	—	1	—	1	1	—	3	3	2	2	1	1	3	3	0,06	0,06
4010 — 4050	1	2	—	1	—	1	1	—	3	3	2	2	1	1	8	8	0,17	0,17
4060 — 4100	2	1	—	1	—	—	1	1	3	3	2	2	1	1	—	—	—	—
4110 — 4150	2	1	—	1	—	—	1	1	3	3	2	2	1	1	3	3	0,06	0,06
4160 — 4200	2	1	—	1	—	—	1	1	3	3	2	2	1	1	8	8	0,17	0,17
4210 — 4250	1	2	—	1	—	—	—	1	4	3	2	2	1	1	—	—	—	—

ТМП 902-09-46.88 АС

Нач.отд.	Ширинский		06.88
Н.контр.	Аверин		06.88
Гл.спец.	Дусяцкий		06.88
Нач.гр.	Аверин		06.88
Инж.1кат	Генькенева		06.88
Исполн.	Генькенев		06.88

Колодцы прямоугольные для труб dу=300÷1600мм

Стадия	Лист	Листов
РП	39	

Продолжение таблицы 14

МЖКХ РСФСР
Гипрокоммундортранс
г. Москва

23831-04 43

Копировал: ЛЖЦ- Формат: А3

https://zavodjbi.com/

https://zavodjbi.com/

Продолжение таблицы 14

1	2	3	4	5	6	7	8	9	10	11	12	13	14	15	16	17	18	19
4260 – 4300	1	2	–	1	–	–	–	1	4	3	2	2	1	1	3	3	0,06	0,06
4310 – 4350	2	2	–	1	–	–	–	1	4	3	2	2	1	1	8	8	0,17	0,17
4360 – 4400	2	1	–	1	–	–	–	–	4	4	2	2	1	1	–	–	–	–
4410 – 4450	2	1	–	1	–	–	–	–	4	4	2	2	1	1	3	3	0,06	0,06
4460 – 4500	1	1	–	1	–	–	–	–	4	4	2	2	1	1	8	8	0,17	0,17
4510 – 4550	1	2	–	1	1	–	–	–	4	4	2	2	1	1	–	–	–	–
4560 – 4600	1	2	–	1	1	–	–	–	4	4	2	2	1	1	3	3	0,06	0,06
4610 – 4650	2	2	–	1	1	–	–	–	4	4	2	2	1	1	8	8	0,17	0,17
4660 – 4700	2	1	–	1	1	1	–	–	4	4	2	2	1	1	–	–	–	–
4710 – 4750	2	1	–	1	1	1	–	–	4	4	2	2	1	1	3	3	0,06	0,06
4760 – 4800	1	1	–	1	1	1	–	–	4	4	2	2	1	1	8	8	0,17	0,17
4810 – 4850	1	2	–	1	–	1	1	–	4	4	2	2	1	1	–	–	–	–
4860 – 4900	1	2	–	1	–	1	1	–	4	4	2	2	1	1	3	3	0,06	0,06
4910 – 4950	2	2	–	1	–	1	1	–	4	4	2	2	1	1	8	8	0,17	0,17
4960 – 5000	2	1	–	1	–	–	1	1	4	4	2	2	1	1	–	–	–	–
5010 – 5050	2	1	–	1	–	–	1	1	4	4	2	2	1	1	3	3	0,06	0,06
5060 – 5100	1	1	–	1	–	–	1	1	4	4	2	2	1	1	8	8	0,17	0,17
5110 – 5150	1	2	–	1	–	–	–	1	5	4	2	2	1	1	–	–	–	–
5160 – 5200	1	2	–	1	–	–	–	1	5	4	2	2	1	1	3	3	0,06	0,06
5210 – 5250	2	2	–	1	–	–	–	1	5	4	2	2	1	1	8	8	0,17	0,17
5260 – 5300	2	1	–	1	–	–	–	–	5	5	2	2	1	1	–	–	–	–
5310 – 5350	2	1	–	1	–	–	–	–	5	5	2	2	1	1	3	3	0,06	0,06
5360 – 5400	1	1	–	1	–	–	–	–	5	5	2	2	1	1	8	8	0,17	0,17
5410 – 5450	1	2	–	1	1	–	–	–	5	5	2	2	1	1	–	–	–	–
5460 – 5500	1	2	–	1	1	–	–	–	5	5	2	2	1	1	3	3	0,06	0,06

ТМП 902-09-46.88 АС

Нач.отд.	Ширинский		06.88
Н.контр.	Аверин		06.88
Гл.спец.	Дусяцкий		06.88
Нач.гр.	Аверин		06.88
Инж.кат.	Геньгенева		06.88
Исполн.	Геньгенев		06.88

Колодцы прямоугольные для труб $d_у$=300÷1600мм

Стадия	Лист	Листов
РП	40	

Продолжение таблицы 14

МЖКХ РСФСР Гипрокоммундортранс г. Москва

23831-04 44

Копировал: Ларф- Формат: А3

https://zavodjbi.com/

https://zavodjbi.com/

Таблица 15

Высота горловины hг мм	Сборные железобетонные элементы ГОСТ 8020-80, сер. 3-900-3 вып.7										Инд. изгот.		Люк прямоуг. 1,0×1,0 м шт		Монолитный бетон В15			
	Для колодца А×Б = 1000×1600, 1500×1500														h мм		м³	
	КЦ0-2 шт		КЦ0-4 шт		КЦ-10-3 шт		КЦ-10-6 шт		КЦ-10-9 шт		ПО4-1 шт							
	I	II	I	II	I	II	I	II	I	II	I	II	I	II	I	II	I	II
1	2	3	4	5	6	7	8	9	10	11	12	13	14	15	16	17	18	19
650 – 700	2	1	—	1	—	—	—	—	—	—	1	1	1	1	—	—	—	—
710 – 750	2	1	—	1	—	—	—	—	—	—	1	1	1	1	5	5	0,10	0,10
760 – 800	2	1	—	1	—	—	—	—	—	—	1	1	1	1	10	10	0,21	0,21
810 – 850	1	2	—	1	1	—	—	—	—	—	1	1	1	1	—	—	—	—
860 – 900	1	2	—	1	1	—	—	—	—	—	1	1	1	1	5	5	0,10	0,10
910 – 950	1	2	—	1	1	—	—	—	—	—	1	1	1	1	10	10	0,21	0,21
960 – 1000	2	1	—	1	1	1	—	—	—	—	1	1	1	1	—	—	—	—
1010 – 1050	2	1	—	1	1	1	—	—	—	—	1	1	1	1	5	5	0,10	0,10
1060 – 1100	2	1	—	1	1	1	—	—	—	—	1	1	1	1	10	10	0,21	0,21
1110 – 1150	1	2	—	1	—	1	1	—	—	—	1	1	1	1	—	—	—	—
1160 – 1200	1	2	—	1	—	1	1	—	—	—	1	1	1	1	5	5	0,10	0,10
1210 – 1250	1	2	—	1	—	1	1	—	—	—	1	1	1	1	10	10	0,21	0,21
1260 – 1300	2	1	—	1	—	—	1	1	—	—	1	1	1	1	—	—	—	—
1310 – 1350	2	1	—	1	—	—	1	1	—	—	1	1	1	1	5	5	0,10	0,10
1360 – 1400	2	1	—	1	—	—	1	1	—	—	1	1	1	1	10	10	0,21	0,21
1410 – 1450	1	2	—	1	—	—	—	1	1	—	1	1	1	1	—	—	—	—
1460 – 1500	1	2	—	1	—	—	—	1	1	—	1	1	1	1	5	5	0,10	0,10
1510 – 1550	1	2	—	1	—	—	—	1	1	—	1	1	1	1	10	10	0,21	0,21
1560 – 1600	2	1	—	1	—	—	—	—	1	1	1	1	1	1	—	—	—	—
1610 – 1650	2	1	—	1	—	—	—	—	1	1	1	1	1	1	5	5	0,10	0,10

				ТМП 902-09-46.88	АС
Нач.отд.	Ширинский		06.88	Колодцы прямоугольные для труб dу=300÷1600мм	Стадия: РП; Лист: 41; Листов:
Н.контр.	Аверин		06.88		
Гл.спец.	Дусяцкий		06.88		
Нач.гр.	Аверин		06.88	Горловина d=1000 мм Таблица 15	МЖКХ РСФСР Гипрокоммундортранс г. Москва
Инж1кат.	Гренькенева		06.88		
Исполн.	Гренькенев		06.88		

23831-04 45

Копировал: Лядец- Формат: А3

https://zavodjbi.com/

https://zavodjbi.com/

Продолжение таблицы 15

1	2	3	4	5	6	7	8	9	10	11	12	13	14	15	16	17	18	19
1660 — 1700	2	1	—	1	—	—	—	—	1	1	1	1	1	1	10	10	0,21	0,21
1710 — 1750	1	2	—	1	1	—	—	—	1	1	1	1	1	1	—	—	—	—
1760 — 1800	1	2	—	1	1	—	—	—	1	1	1	1	1	1	5	5	0,10	0,10
1810 — 1850	1	2	—	1	1	—	—	—	1	1	1	1	1	1	10	10	0,21	0,21
1860 — 1900	2	1	—	1	1	1	—	—	1	1	1	1	1	1	—	—	—	—
1910 — 1950	2	1	—	1	1	1	—	—	1	1	1	1	1	1	5	5	0,10	0,10
1960 — 2000	2	1	—	1	1	1	—	—	1	1	1	1	1	1	10	10	0,21	0,21
2010 — 2050	1	2	—	1	—	1	1	—	1	1	1	1	1	1	—	—	—	—
2060 — 2100	1	2	—	1	—	1	1	—	1	1	1	1	1	1	5	5	0,10	0,10
2110 — 2150	1	2	—	1	—	1	1	—	1	1	1	1	1	1	10	10	0,21	0,21
2160 — 2200	2	1	—	1	—	—	1	1	1	1	1	1	1	1	—	—	—	—
2210 — 2250	2	2	—	1	—	1	1	—	1	1	1	2	1	1	5	—	0,10	—
2260 — 2300	2	2	—	1	—	1	1	—	1	1	1	2	1	1	10	5	0,21	0,10
2310 — 2350	1	2	—	1	—	1	—	—	2	1	1	2	1	1	—	10	—	0,21
2360 — 2400	1	1	—	1	—	—	—	1	2	1	1	2	1	1	5	—	0,10	—
2410 — 2450	1	1	—	1	—	—	—	1	2	1	1	2	1	1	10	5	0,21	0,10
2460 — 2500	2	1	—	1	—	—	—	1	2	1	1	2	1	1	—	10	—	0,21
2510 — 2550	2	2	—	1	—	—	—	1	2	1	1	2	1	1	5	—	0,10	—
2560 — 2600	2	2	—	1	—	—	—	1	2	1	1	2	1	1	10	5	0,21	0,10
2610 — 2650	1	2	—	1	1	—	—	1	2	1	1	2	1	1	—	10	—	0,21
2660 — 2700	1	1	—	1	1	—	—	—	2	2	1	2	1	1	5	—	0,10	—
2710 — 2750	1	1	—	1	1	—	—	—	2	2	1	2	1	1	10	5	0,21	0,10
2760 — 2800	2	1	—	1	1	—	—	—	2	2	1	2	1	1	—	10	—	0,21
2810 — 2850	2	2	—	1	1	—	—	—	2	2	1	2	1	1	5	—	0,10	—
2860 — 2900	2	2	—	1	1	—	—	—	2	2	1	2	1	1	10	5	0,21	0,10
2910 — 2950	1	2	—	1	—	—	1	—	2	2	1	2	1	1	—	10	—	0,21

ТМП 902-09-46.88 АС

Нач.отд.	Ширинский		06.88
Н.контр.	Аверин		06.88
Гл.спец.	Дугяцкий		06.88
Нач.гр.	Аверин		06.88
Инж.кат.	Генькенева		06.88
Исполн.	Генькенев		06.88

Колодцы прямоугольные для труб dу=300÷1600мм

Продолжение таблицы 15

Стадия	Лист	Листов
РП	42	

МЖКХ РСФСР Гипрокоммундортранс г. Москва

23831-04 46

Копировал: Фрагм. Формат: А3

https://zavodjbi.com/

https://zavodjbi.com/

Продолжение таблицы 15

1	2	3	4	5	6	7	8	9	10	11	12	13	14	15	16	17	18	19
2960 — 3000	1	1	—	1	—	1	1	—	2	2	1	2	1	1	5	—	0,10	—
3010 — 3050	1	1	—	1	—	1	1	—	2	2	1	2	1	1	10	5	0,21	0,10
3060 — 3100	2	1	—	1	—	1	1	—	2	2	1	2	1	1	—	10	—	0,21
3110 — 3150	2	2	—	1	—	1	1	—	2	2	1	2	1	1	5	—	0,10	—
3160 — 3200	2	2	—	1	—	1	1	—	2	2	1	2	1	1	10	5	0,21	0,10
3210 — 3250	1	2	—	1	—	1	1	—	2	2	2	2	1	1	10	10	0,21	0,21
3260 — 3300	2	1	—	1	—	—	1	1	2	2	2	2	1	1	—	—	—	—
3310 — 3350	2	1	—	1	—	—	1	1	2	2	2	2	1	1	5	5	0,10	0,10
3360 — 3400	2	1	—	1	—	—	1	1	2	2	2	2	1	1	10	10	0,21	0,21
3410 — 3450	1	2	—	1	—	—	—	1	3	2	2	2	1	1	—	—	—	—
3460 — 3500	1	2	—	1	—	—	—	1	3	2	2	2	1	1	5	5	0,10	0,10
3510 — 3550	1	2	—	1	—	—	—	1	3	2	2	2	1	1	10	10	0,21	0,21
3560 — 3600	2	1	—	1	—	—	—	—	3	3	2	2	1	1	—	—	—	—
3610 — 3650	2	1	—	1	—	—	—	—	3	3	2	2	1	1	5	5	0,10	0,10
3660 — 3700	2	1	—	1	—	—	—	—	3	3	2	2	1	1	10	10	0,21	0,21
3710 — 3750	1	2	—	1	1	—	—	—	3	3	2	2	1	1	—	—	—	—
3760 — 3800	1	2	—	1	1	—	—	—	3	3	2	2	1	1	5	5	0,10	0,10
3810 — 3850	1	2	—	1	1	—	—	—	3	3	2	2	1	1	10	10	0,21	0,21
3860 — 3900	2	1	—	1	1	1	—	—	3	3	2	2	1	1	—	—	—	—
3910 — 3950	2	1	—	1	1	1	—	—	3	3	2	2	1	1	5	5	0,10	0,10
3960 — 4000	2	1	—	1	1	1	—	—	3	3	2	2	1	1	10	10	0,21	0,21
4010 — 4050	1	2	—	1	—	1	1	—	3	3	2	2	1	1	—	—	—	—
4060 — 4100	1	2	—	1	—	1	1	—	3	3	2	2	1	1	5	5	0,10	0,10
4110 — 4150	1	2	—	1	—	1	1	—	3	3	2	2	1	1	10	10	0,21	0,21
4160 — 4200	2	1	—	1	—	—	1	1	3	3	2	2	1	1	—	—	—	—
4210 — 4250	2	1	—	1	—	—	1	1	3	3	2	2	1	1	5	5	0,10	0,10

ТМП 902-09-46.88 АС

Нач.отд.	Ширинский		06.88
Н.контр.	Аверин		06.88
Гл.спец.	Дусяцкий		06.88
Нач.гр.	Аверин		06.88
Инж.Ikот.	Генькенева		06.88
Исполн.	Генькенев		06.88

Колодцы прямоугольные для труб dy=300÷1600мм

Продолжение таблицы 15

Стадия	Лист	Листов
РП	43	

МЖКХ РСФСР Гипрокоммундортранс г. Москва

23831-04 47

Копировал: ИЖФ- Формат: А3

https://zavodjbi.com/

https://zavodjbi.com/

Продолжение таблицы 15

1	2	3	4	5	6	7	8	9	10	11	12	13	14	15	16	17	18	19
4260 – 4300	2	1	–	1	–	–	1	1	3	3	2	2	1	1	10	10	0,21	0,21
4310 – 4350	1	2	–	1	–	–	–	1	4	3	2	2	1	1	–	–	–	–
4360 – 4400	1	2	–	1	–	–	–	1	4	3	2	2	1	1	5	5	0,10	0,10
4410 – 4450	1	2	–	1	–	–	–	1	4	3	2	2	1	1	10	10	0,21	0,21
4460 – 4500	2	1	–	1	–	–	–	–	4	4	2	2	1	1	–	–	–	–
4510 – 4550	2	1	–	1	–	–	–	–	4	4	2	2	1	1	5	5	0,10	0,10
4560 – 4600	2	1	–	1	–	–	–	–	4	4	2	2	1	1	10	10	0,21	0,21
4610 – 4650	1	2	–	1	1	–	–	–	4	4	2	2	1	1	–	–	–	–
4660 – 4700	1	2	–	1	1	–	–	–	4	4	2	2	1	1	5	5	0,10	0,10
4710 – 4750	1	2	–	1	1	–	–	–	4	4	2	2	1	1	10	10	0,21	0,21
4760 – 4800	2	1	–	1	1	1	–	–	4	4	2	2	1	1	–	–	–	–
4810 – 4850	2	1	–	1	1	1	–	–	4	4	2	2	1	1	5	5	0,10	0,10
4860 – 4900	2	1	–	1	1	1	–	–	4	4	2	2	1	1	10	10	0,21	0,21
4910 – 4950	1	2	–	1	–	1	1	–	4	4	2	2	1	1	–	–	–	–
4960 – 5000	1	2	–	1	–	1	1	–	4	4	2	2	1	1	5	5	0,10	0,10
5010 – 5050	1	2	–	1	–	1	1	–	4	4	2	2	1	1	10	10	0,21	0,21
5060 – 5100	2	1	–	1	–	–	1	1	4	4	2	2	1	1	–	–	–	–
5110 – 5150	2	1	–	1	–	–	1	1	4	4	2	2	1	1	5	5	0,10	0,10
5160 – 5200	2	1	–	1	–	–	1	1	4	4	2	2	1	1	10	10	0,21	0,21
5210 – 5250	1	2	–	1	–	–	–	1	5	4	2	2	1	1	–	–	–	–
5260 – 5300	1	2	–	1	–	–	–	1	5	4	2	2	1	1	5	5	0,10	0,10
5310 – 5350	1	2	–	1	–	–	–	1	5	4	2	2	1	1	10	10	0,21	0,21
5360 – 5400	2	1	–	1	–	–	–	–	5	5	2	2	1	1	–	–	–	–
5410 – 5450	2	1	–	1	–	–	–	–	5	5	2	2	1	1	5	5	0,10	0,10
5460 – 5500	2	1	–	1	–	–	–	–	5	5	2	2	1	1	10	10	0,21	0,21

ТМП 902-09-46.88 АС

Нач.отд	Ширинский		06.88
Н.контр	Аверин		06.88
Гл.спец.	Дусяцкий		06.88
Нач.гр.	Аверин		06.88
Инж.1кат	Генькенева		06.88
Исполн.	Генькенев		06.88

Колодцы прямоугольные для труб d_y=300÷1600 мм

Стадия	Лист	Листов
РП	44	

Продолжение таблицы 15

МЖКХ РСФСР
Гипрокоммунавтотранс
г. Москва

23831-04 4В

копировал: Мяед-

формат: А3

https://zavodjbi.com/

https://zavodjbi.com/

Форма таблицы, заполняемой при привязке

Таблица 16

№ колодца по профилю	Грунтовые условия	Марка колодца	Полная глубина колодца по профилю H, мм	Размеры колодца в плане, мм		Высота рабочей части Hр, мм	Высота горловины hг, мм	Расход материалов																		Примечания
				А	Б			монолитный бетон В15, м³	Плита перекрытия: Сб. ж. б. элементы ГОСТ 8020-80, сер. 3.900-3 вып.7, сер. 3.006.1-2.87 — ПО2	ПО3	ПО4	902-09-46.88 — ПО2-1	ПО3-1	ПО4-1	КЦО-1	КЦО-2	КЦО-4	КЦ-7-3	КЦ-7-9	КЦ-10-3	КЦ-10-6	КЦ-10-9	Тип люка	Горловина: Стремянка, кг	Сборный железобетон В15, м³	Сборный железобетон В22,5, м³	Монолитный бетон В3,5 (подготовка) м³	Гидроизоляция стен/днища, м²	
1	2	3	4	5	6	7	8	9	10	11	12	13	14	15	16	17	18	19	20	21	22	23	24	25	26	27	28	29	30
	мокр	ДПЛ-10	3250	1000	1200	1800	1550	2,55	—	1	—	—	—	—	1	—	—	1	1	—	—	—	ЛД	16,16	0,22	0,36	0,12	12,35 / 2,88	

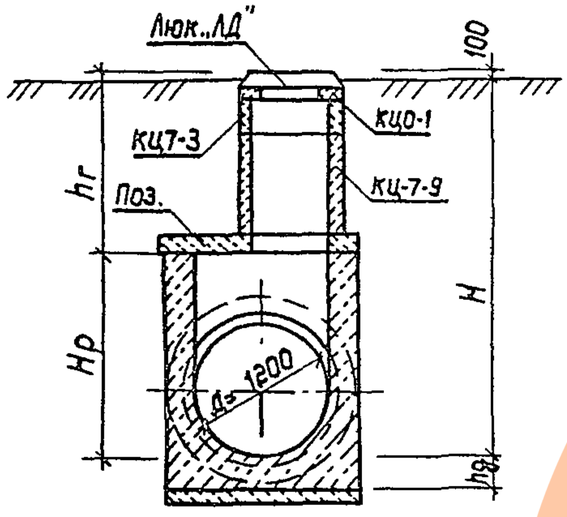

Пример расчета

Исходные данные: колодец линейный; полная глубина заложения по профилю-3,25м; диаметр подводящего и отводящего трубопроводов-1200мм, грунт мокрый; колодец вне проезжей части (нагрузка-1000кгс/м²) диаметр люка-700 мм.

По таблице 2 на листе АС-4 выбираем колодец ДПЛ-10. Его размеры в плане А×Б=1000×1200мм. Hр=1800мм; толщина стен С=250мм; толщина днища $h_д$=300мм; объем монолитного бетона-2,55 м³, подготовка-0,26м³, стремянка-18,00кг.

По листу АС-25 для колодца в мокрых грунтах: материал подготовки-бетон В3,5; Гидроизоляция наружных поверхностей стен-12,35м², днища колодца-2,88м².

По листу АС-23 определяем марку плиты перекрытия - по 3.

Глубина заложения по профилю складывается из $H_р + h_г = H$; отсюда $h_г = H + 0,1 - H_р = 3,25 + 0,1 - 1,8 = 1,55$ м.

По листам АС-27÷АС-31 определяем тип горловины-I и производим выборку элементов горловины: люк „ЛД"-1шт; КЦО-1—1шт, КЦ-7-3 — 1шт; КЦ-7-9 — 1шт; ПО3 — 1шт.

Форма выборки сборных железобетонных изделий смотровых колодцев

Таблица 17

№ листа заготовит. чертежа или ГОСТ		ГОСТ 8020-80; серия 3.006.1-2.87										Всего м³
Марка изделия		ПО3	КЦО-1	КЦ-7-3	КЦ-7-9							
Количество шт		1	1	1	1							
Объем сб. железобетона м³	1шт	0,36	0,02	0,05	0,15							0,58
	всех	0,36	0,02	0,05	0,15							

Количество граф принимается соответственно количеству различных марок изделий.

				ТМП 902-09-46.88		АС
Нач. отд.	Ширинский		06.88	Колодцы прямоугольные для труб $d_у$=300÷1600мм	Стадия: РП	Лист: 45	Листов:
К. контр.	Аверин		06.88				
Гл. спец.	Дусяцкий		06.88				
Нач. гр.	Аверин		06.88	Привязка колодцев Таблицы 16,17. Пример расчета	Госкомитет РСФСР по гражданскому строительству, архитектуре и градостроительству Гипрокоммунавтотранс г. Москва	
Инж. 1 кат.	Генькенева		06.88			
Исполн.	Генькенев		06.88			

23831-04 49

Копировал: ЛЖЧ-

Формат: А3

https://zavodjbi.com/

https://zavodjbi.com/

Заделка труб в непросадочных сухих грунтах

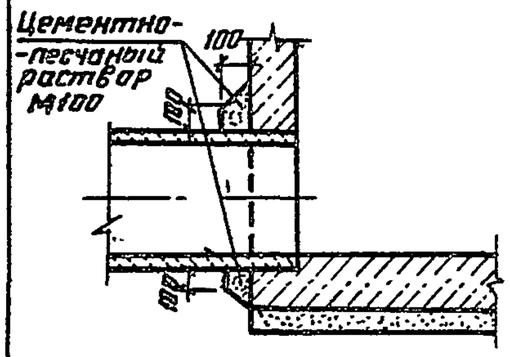

Заделка труб в мокрых грунтах

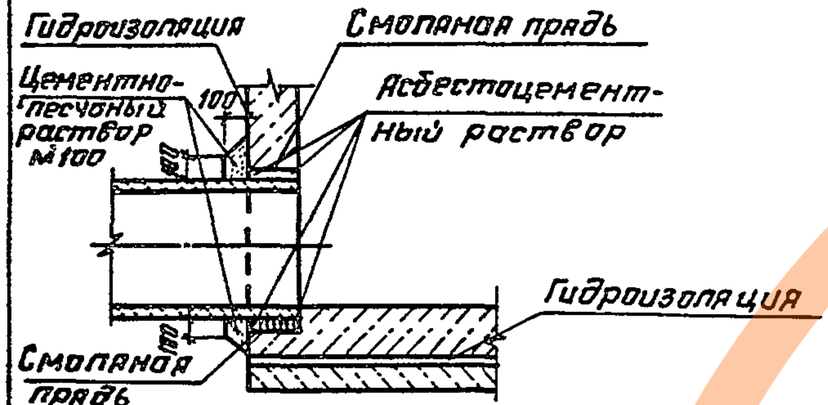

Заделка труб для грунта II типа по просадочности

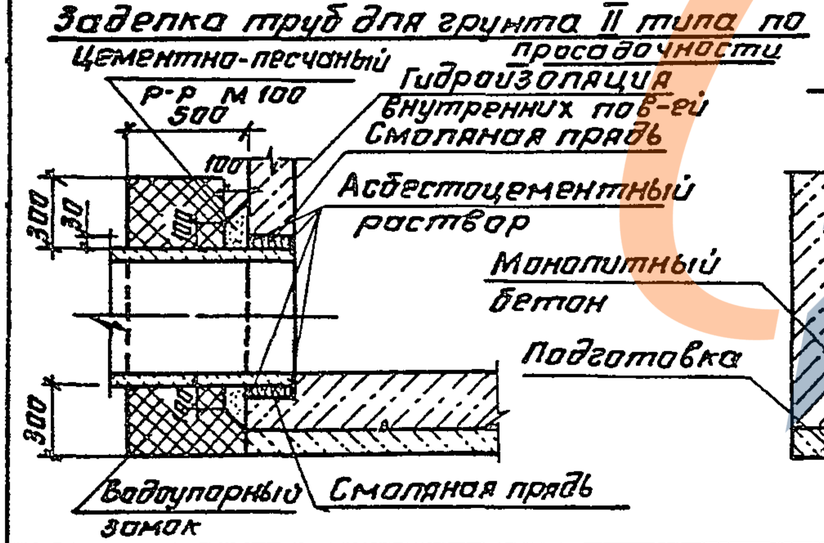

Крепление стремянки

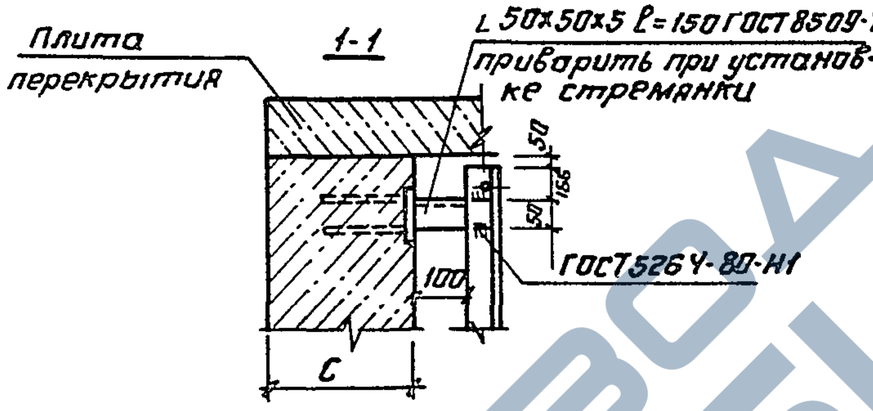

План

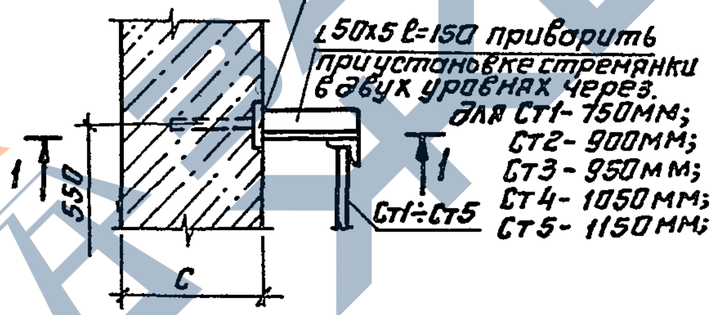

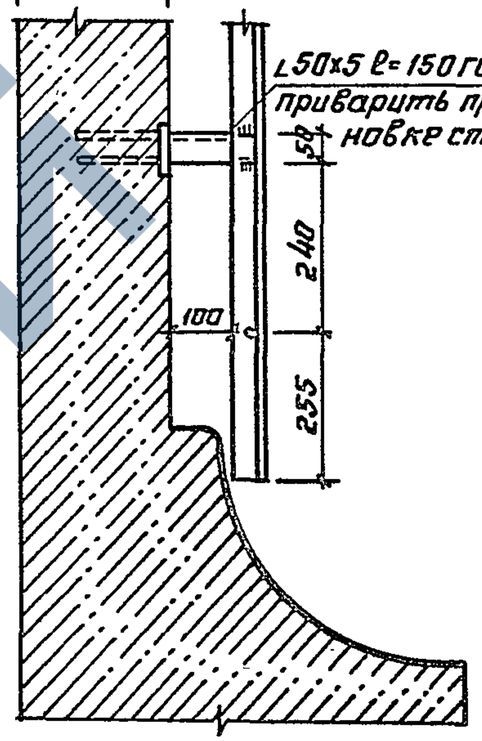

Деталь лотка

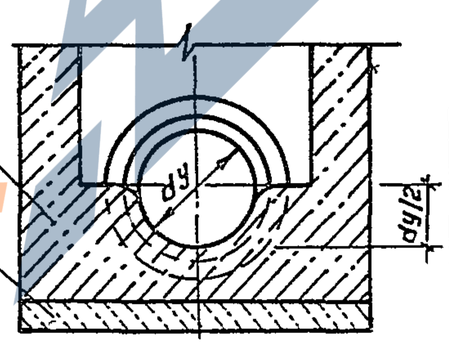

				ТМП 902-09-46.88	АС
Нач.отд	Ширинский		06.88	Колодцы прямоугольные для труб dy=300÷1600мм	Стадия: РП; Лист: 46; Листов:
Н.контр	Аверин		06.88		
Гл.спец	Дуфицкий		06.88		
Нач.гр.	Аверин		06.88	Узлы заделки труб, крепления стремянки и устройство лотка колодца.	МЖКХ РСФСР Гипрокоммундортранс г. Москва
Инж.Ік	Генькенева		06.88		
Испол.	Сочкова		06.88		

Копировал: Ку. 23831-04 50 Формат: А3.

https://zavodjbi.com/

https://zavodjbi.com/

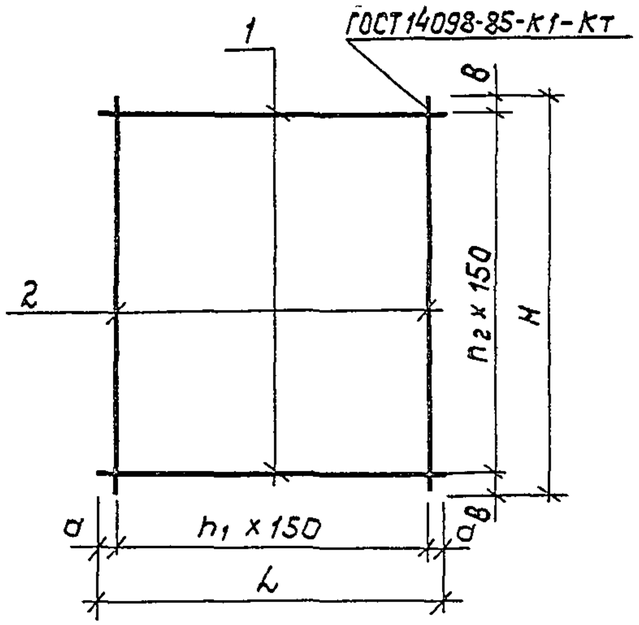

Обозначение	Марка	Размеры, мм				Кол-во, шт		Масса, кг
		L	H	a	в	n1	n2	
902-09-46.88 КЖИ.1	С1	1450	1450	50	50	9	9	11,46
902-09-46.88 -01	С2	1450	1650	50	75	9	10	12,82
902-09-46.88 -02	С3	1450	1850	50	25	9	12	14,74
902-09-46.88 -03	С4	1450	2050	50	50	9	13	16.12
902-09-46.88 -04	С5	1650	1650	75	75	10	10	14.34
902-09-46.88 -05	С6	1950	1950	75	75	12	12	20,02

Форм.	Зона	Позиц.	Обозначение	Наименование	Кол-во	Приме-чания
				Документация		
А4			902-09-46.88 ТУ	Технические условия		
			Переменные данные	для исполнений		
				КЖИ.1		

Форм.	Зона	Позиц.	Обозначение	Наименование	Кол-во	Приме-чания
				Детали		
Б4		1	902-09-46.88 КЖИ.1.1	А-III-8-ГОСТ 5781-82*ℓ=1450	10	0.57кг
Б4		2	902-09-46.88 КЖИ.1.2	А-III-8-ГОСТ 5781-82*ℓ=1450	10	0.57кг
				КЖИ.1-01		
				Детали		
Б4		1	902-09-46.88 КЖИ.1-01.1	А-III-8-ГОСТ 5781-82*ℓ=1450	11	0,57кг
Б4		2	902-09-46.88 -01.2	А-III-8-ГОСТ 5781-82*ℓ=1650	10	0,65кг
				КЖИ.1-02		
				Детали		
Б4		1	902-09-46.88 КЖИ.1-02.1	А-III-8-ГОСТ 5781-82*ℓ=1450	13	0.57кг
Б4		2	902-09-46.88 -02.2	А-III-8-ГОСТ 5781-82*ℓ=1850	10	0,73кг
				КЖИ.1-03		
				Детали		
Б4		1	902-09-46.88 КЖИ.1-03.1	А-III-8-ГОСТ 5781-82*ℓ=1450	14	0,57кг
Б4		2	902-09-46.88 -03.2	А-III-8-ГОСТ 5781-82*ℓ=2050	10	0,81кг
				КЖИ.1-04		
				Детали		
Б4		1	902-09-46.88 КЖИ.1-04.1	А-III-8-ГОСТ 5781-82*ℓ=1650	11	0,65кг
Б4		2	902-09-46.88 -04.2	А-III-8-ГОСТ 5781-82*ℓ=1650	11	0,65кг
				КЖИ.1-05		
				Детали		
Б4		1	902-09-46.88 КЖИ.1-05.1	А-III-8-ГОСТ 5781-82*ℓ=1950	13	0,77кг
Б4		2	902-09-46.88 -05.2	А-III-8-ГОСТ 5781-82*ℓ=1950	13	0,77кг

Нач.отд	Ширинский		06.88
Н.контр	Аверин		06.88
Гл.спец.	Дусяцкий		06.88
Рук.гр.	Аверин		06.88
Инж.Ихот	Генькенева		06.88
Исполн.	Генькенев		06.88

ТМП 902-09-46.88 КЖИ.1

Сетка С1÷С6

Стадия	Масса	Масшт.
РП	См.табл.	б/м
Лист	Листов 1	

МЖКХ РСФСР Гипрокоммунспецтранс г. Москва

23831-04 51

Копировал: [illegible]

Формат: А3

https://zavodjbi.com/

https://zavodjbi.com/

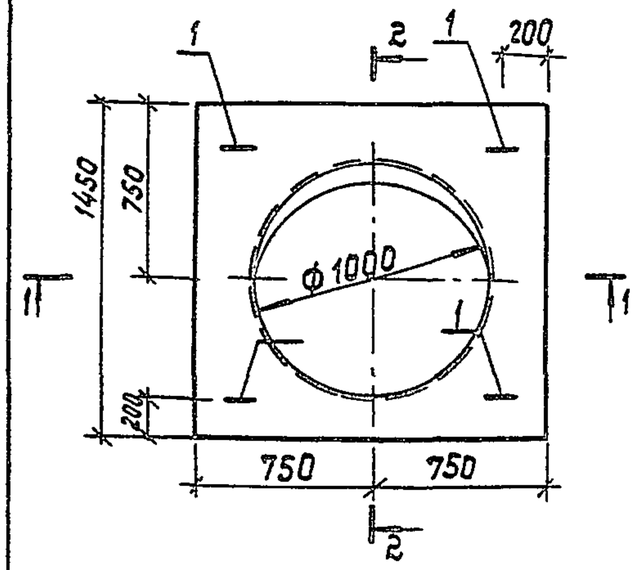

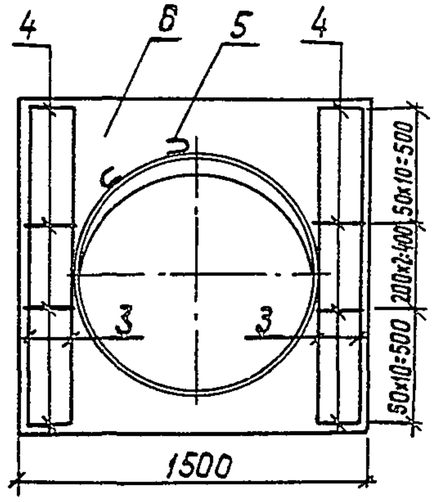

1-1

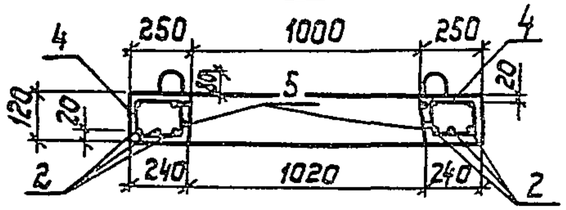

2-2, повернуто

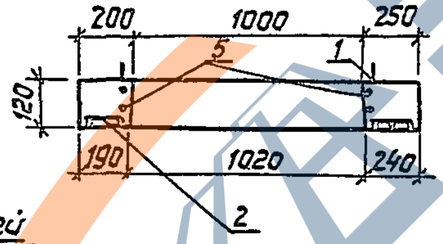

Ведомость деталей

Поз.	Эскиз
4	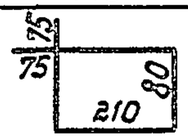
5	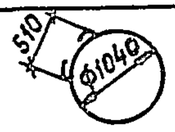

Форм.	Зона	Позиц.	Обозначение		Наименование	Кол-во	Примеч.
					Документация		
А4			902-09-46.88	ТУ	Технические условия		
А3			902-09-46.88	КЖ.И.5	Ведомость расхода стали		
					Плита перекрытия ПО2-1		
					Сборочные единицы		
					Изделие закладное		
		1	1.400-9		УП2-1	4	
А3		2	902-09-46.88	КЖИ.6	Сетка арматурная С7	1	
					Детали		
Б4		3	902-09-46.88	КЖИ.2.1	А-III-6-ГОСТ 5781-82* ℓ=1440	4	0.32 кг
Б4		4	902-09-46.88	КЖИ.2.2	А-I-6-ГОСТ 5781-82* ℓ=730	46	0.16 кг
Б4		5	902-09-46.88	КЖИ.2.3	А-I-12-ГОСТ 5781-82* ℓ=3930	2	3.49 кг
					Материалы		
		6			Бетон В 22.5	0,17	м³

Нач.отд.	Ширинский		06.88
Н.контр.	Аверин		06.88
Гл.спец.	Дусяцкий		06.88
Нач.гр.	Аверин		06.88
Инж.1кат.	Генькенева		06.88
Исполн.	Генькенев		06.88

ТМП 902-09-46.88 КЖИ2

Плита перекрытия ПО2-1

Стадия	Масса	Масшт.
РП	425	1:25
Лист	Листов 1	

МЖКХ РСФСР Гипрокоммундортранс г. Москва

23831-04 52

копировал: Ивд- Формат: А3

https://zavodjbi.com/

https://zavodjbi.com/

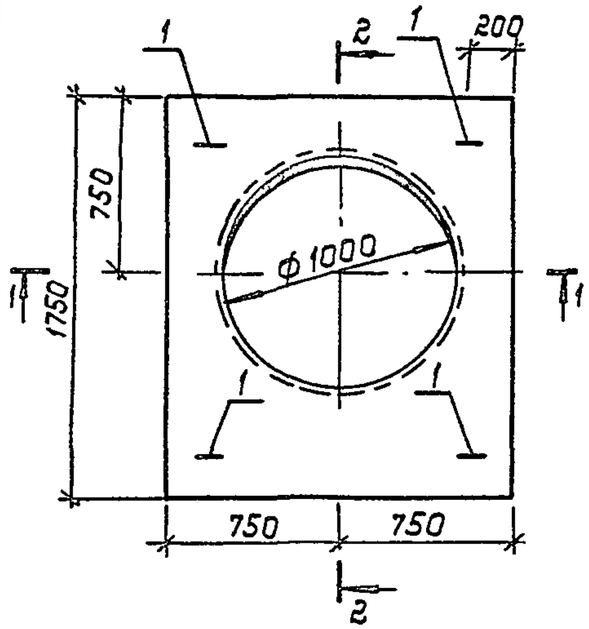

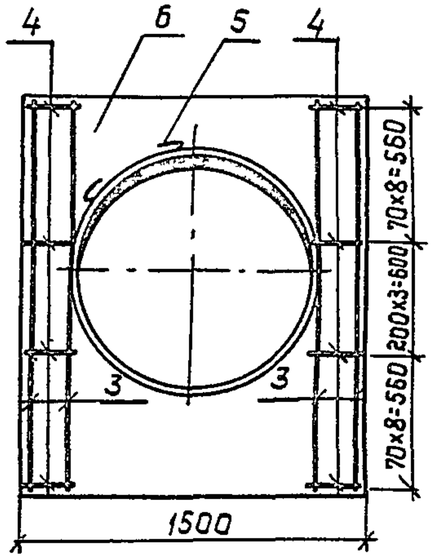

1-1

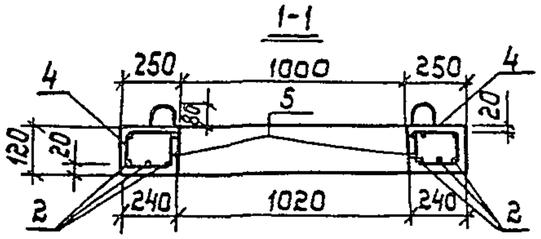

2-2 , повернуто

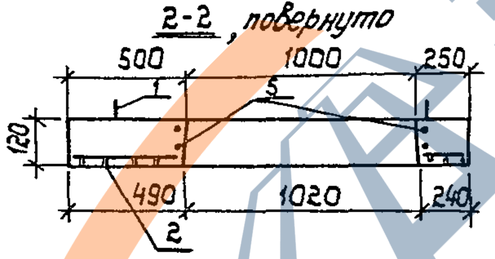

Ведомость деталей

Поз.	Эскиз
4	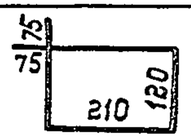
5	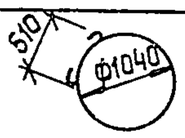

Форм.	Зона	Позиц.	Обозначение	Наименование	Кол-во	Примеч.
				Документация		
А4			902-09-46.88 ТУ	Технические условия		
А3			902-09-46.88 КЖ.И.5	Ведомость расхода стали		
				Плита перекрытия ПО3-1		
				Сборочные единицы		
				Изделие закладное		
		1	1.400-9	УП 2-1	4	
А3		2	902-09-46.88 КЖИ.6-01	Сетка арматурная С8	1	
				Детали		
Б4		3	902-09-46.88 КЖИ.3.1	А-III-10-ГОСТ 5781-82* ℓ=1740	4	1,07кг
Б4		4	902-09-46.88 КЖИ.3.2	А-I-6-ГОСТ 5781-82* ℓ=810	40	0,18кг
Б4		5	902-09-46.88 КЖИ.3.3	А-I-12-ГОСТ 5781-82* ℓ=3930	2	3,49кг
				Материалы		
		6		Бетон В22,5	0,29	м³

Нач.отд.	Ширинский		06.88
Н.контр	Аверин		06.88
Гл.спец.	Дусяцкий		06.88
Нач.гр.	Аверин		06.88
Инж.1кат	Генькенева		06.88
Исполн.	Генькенев		06.88

ТМП 902-09-46.88 КЖИ.3

Плита перекрытия ПО3-1

Стадия	Масса	Масшт.
РП	725	1:25
Лист	Листов 1	

МЖКХ РСФСР Гипрокоммундортранс г. Москва

ЗАВОД ЖБИ

https://zavodjbi.com/

https://zavodjbi.com/

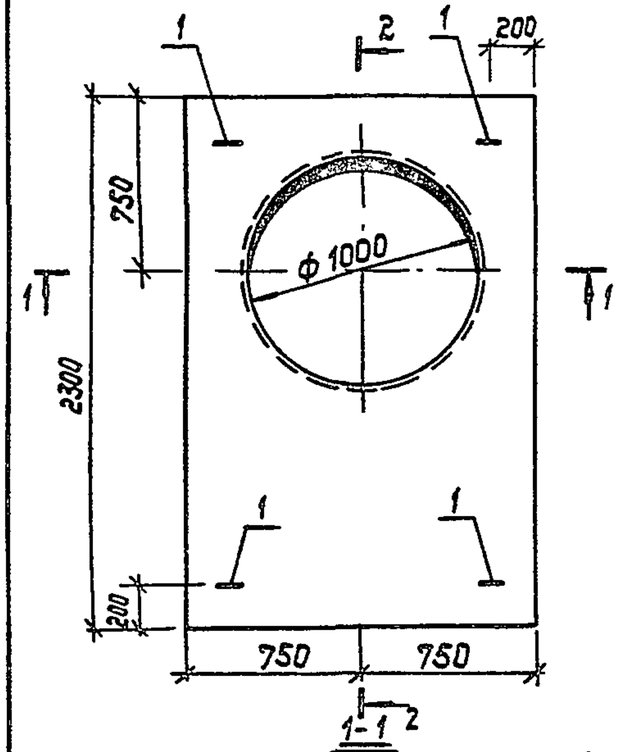

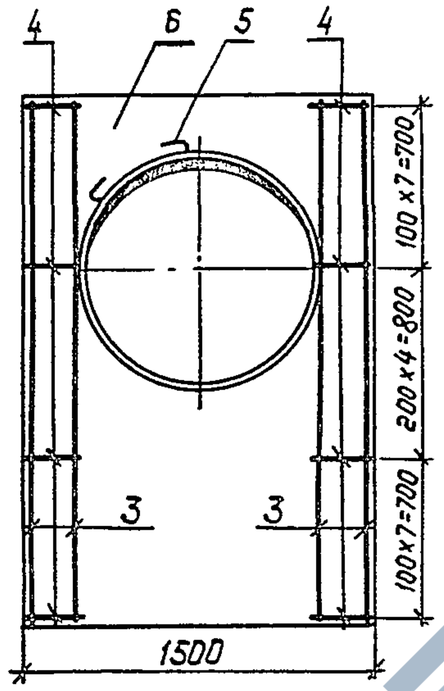

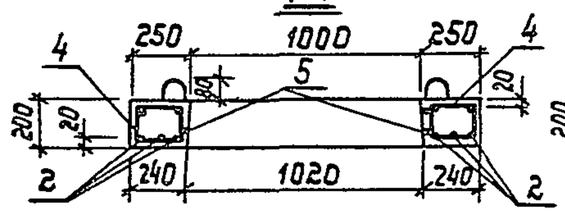

2-2, повернуто

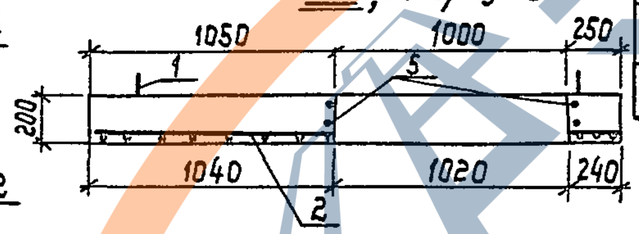

Ведомость деталей

Поз.	Эскиз
4	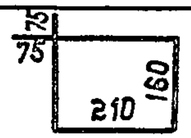
5	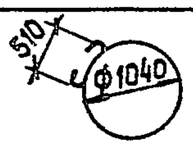

Форм.	Зона	Позиц.	Обозначение	Наименование	Кол-во	Примеч.
				Документация		
А4			902-09-46.88 ТУ	Технические условия		
А3			902-09-46.88 КЖ.И.5	Ведомость расхода стали		
				Плита перекрытия П04-1		
				Сборочные единицы		
				Изделие закладное		
		1	1.400-9	УП2-3	4	
А3		2	902-09-46.88 КЖИ.6-02	Сетка арматурная С9	1	
				Детали		
БЧ		3	902-09-46.88 КЖИ.4.1	А-III-10-ГОСТ5781-82* ℓ=2290	4	1.41кг
БЧ		4	902-09-46.88 КЖИ.4.2	А-I-6-ГОСТ5781-82* ℓ=890	38	0.20кг
БЧ		5	902-09-46.88 КЖИ.4.3	А-I-12-ГОСТ5781-82* ℓ=3930	2	3.49кг
				Материалы		
		6		Бетон В22.5	0.53	м³

Нач.отд.	Ширинский		06.88
Н.контр	Аверин		06.88
Гл.спец.	Дуськцкий		06.88
Нач.гр.	Аверин		06.88
Инж.Ткат	Генькенева		06.88
Исполн.	Генькенев		06.88

ТМП 902-09-46.88 КЖИ.4

Плита перекрытия П04-1

Стадия	Масса	Масшт.
РП	1325	1:25
Лист	Листов 1	

МЖКХ РСФСР Гипрокоммундортранс г. Москва

23831-04 54

копировал: [illegible] формат: А3

https://zavodjbi.com/

https://zavodjbi.com/

Ведомость расхода стали на элемент, кг

Марка элемента	Изделия арматурные										Изделия закладные				Общий расход
	Арматура класса										Арматура класса				
	A-III						A-I				A-I				
	ГОСТ 5781-82*						ГОСТ 5781-82*				ГОСТ 5781-82*				
	ф6	ф10	ф14	ф16	ф18	Итого	ф6	ф12	Итого	Всего	ф8	ф12	Итого	Всего	
ПО2-1	4,67	—	10,44	—	—	15,11	7.36	6,98	14,34	29,45	1,2	—	1,2	1,2	30,65
ПО3-1	4,41	4,28	—	16,50	—	25,19	7,20	6,98	14,18	39,37	1,2	—	1,2	1,2	40,57
ПО4-1	6,47	5,64	—	—	27,48	39,59	7,60	6,98	14,58	54,17	—	3,5	3,5	3,5	57,67

Нач.отд.	Ширинский		06.88
Н.контр.	Аверин		06.88
Гл.спец.	Дусяцкий		06.88
Нач. гр.	Аверин		06.88
Инж.1кат.	Геньюкенева		06.88
Исполн.	Геньюкенев		06.88

ТМП 902-09-46.88 КЖ.И5

Ведомость расхода стали на элемент

Стадия	Лист	Листов
РП		4

МЖКХ РСФСР
Гипрокоммундортранс
г. Москва

23831-04 55

Копировал: Ларед. Формат: А3

https://zavodjbi.com/

https://zavodjbi.com/

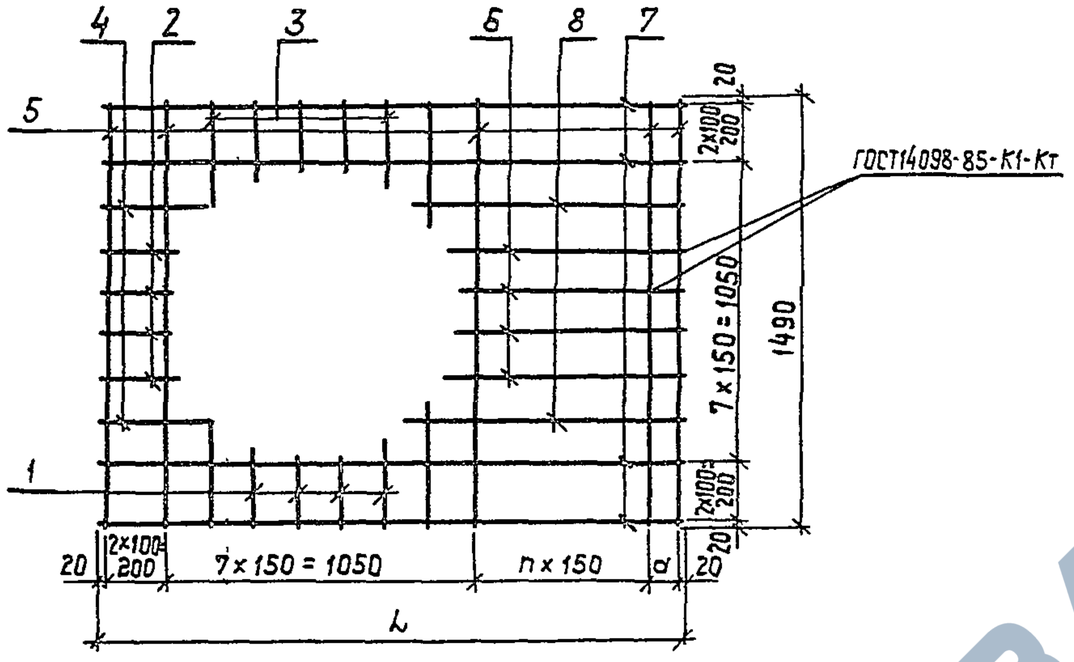

Обозначение	Марка	Размеры, мм		кол-во, шт	Масса, кг
		L	a	n	
902-09-46.88 КЖИ.5	С 7	1440	0	1	12,24
902-09-46.88 -01	С 8	1740	0	3	20,81
902-09-46.88 -02	С 9	2290	100	6	29,36

Форм.	Зона	Позиц.	Обозначение	Наименование	Кол-во	Примечания
				Документация		
А4			902-09-46.88 ТУ	Технические условия		
				Детали		
Б4		1	902-09-46.88 КЖ.И. Б.1	А-III-6-ГОСТ 5781-82* ℓ=265	8	0,06 кг
Б4		2	902-09-46.88 КЖ.И. Б.2	А-III-6-ГОСТ 5781-82* ℓ=290	4	0,06 кг
Б4		3	902-09-46.88 КЖ.И. Б.3	А-III-6-ГОСТ 5781-82* ℓ=445	4	0,10 кг
Б4		4	902-09-46.88 КЖ.И. Б.4	А-III-6-ГОСТ 5781-82* ℓ=440	2	0,10 кг

Форм.	Зона	Позиц.	Обозначение	Наименование	Кол-во	Примечания
				Переменные данные для исполнений		
				КЖ.И.Б		
				Детали		
Б4		5	902-09-46.88 КЖ.И.Б.1	А-III-6-ГОСТ 5781-82* ℓ=1490	5	0,33 кг
Б4		6	902-09-46.88 КЖ.И.Б.2	А-III-6-ГОСТ 5781-82* ℓср=250	4	0,06 кг
Б4		7	902-09-46.88 КЖ.И.Б.3	А-III-14-ГОСТ 5781-82* ℓ=1440	6	1,74 кг
Б4		8	902-09-46.88 КЖ.И.Б.4	А-III-6-ГОСТ 5781-82* ℓ=395	2	0,09 кг
				КЖИ.Б-01		
				Детали		
Б4		5	902-09-46.88 КЖ.И.Б-01.1	А-III-6-ГОСТ 5781-82* ℓ=1490	7	0,33 кг
Б4		6	902-09-46.88 КЖ.И.Б-01.2	А-III-6-ГОСТ 5781-82* ℓср=550	4	0,12 кг
Б4		7	902-09-46.88 КЖ.И.Б-01.3	А-III-16-ГОСТ 5781-82* ℓср=1740	6	2,75 кг
Б4		8	902-09-46.88 КЖ.И.Б-01.4	А-III-6-ГОСТ 5781-82* ℓ=695	2	0,15 кг
				КЖИ.Б-02		
				Детали		
Б4		5	902-09-46.88 КЖ.И.Б-02.1	А-III-6-ГОСТ 5781-82* ℓ=1490	11	0,33 кг
Б4		6	902-09-46.88 КЖ.И.Б-02.2	А-III-6-ГОСТ 5781-82* ℓср=1100	4	0,24 кг
Б4		7	902-09-46.88 КЖ.И.Б-02.3	А-III-18-ГОСТ 5781-82* ℓ=2290	6	4,58 кг
Б4		8	902-09-46.88 КЖ.И.Б-02.4	А-III-6-ГОСТ 5781-82* ℓ=1245	2	0,28 кг

Нач.отд.	Ширинский		06.88
Н.контр.	Аверин		06.88
Гл.спец.	Дуськицкий		06.88
Нач.гр.	Аверин		06.88
Инж.1кат.	Генькенева		06.88
Исполн.	Генькенев		06.88

ТМП 902-09-46.88 КЖ.И.Б

Сетка С7÷С9

Стадия	Масса	Масшт.
РП	Смтабл	б/м
Лист	Листов 1	

МЖКХ РСФСР
Гипрокоммундортранс
г. Москва

23831-04 56

копировал: Фармат: А3

https://zavodjbi.com/

https://zavodjbi.com/

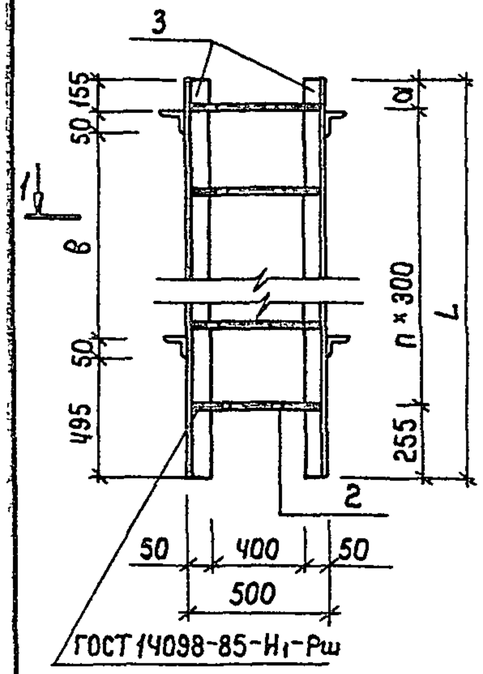

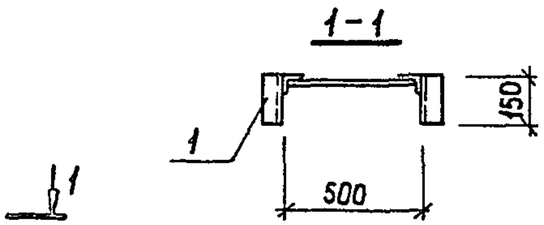

Обозначение	Марка	Размеры, мм L	а	в	Кол. шт. n	Масса, кг
902-09-46.88 КЖ.И.7	Ст1	1500	45	750	4	18,44
902-09-46.88 -01	Ст2	1650	195	900	4	19,57
902-09-46.88 -02	Ст3	1700	245	950	4	19,95
902-09-46.88 -03	Ст4	1800	45	1050	5	21,67
902-09-46.88 -04	Ст5	1900	145	1150	5	22,43

Формат	Зона	Позиц.	Обозначение	Наименование	Кол.	Прим.
				Детали		
БЧ		1	902-09-46.88 КЖ.И.7	Уголок 50×50×5 ГОСТ 8509-86 / ст. 3сп ГОСТ 535-79*		
				е=150	4	0,57кг
			Переменные данные	для исполнений		
				КЖ.И.7		
				Детали		
БЧ		2	902-09-46.88 КЖ.И.7.1	А-I-18 ГОСТ 5781-82* е=485	5	0,97кг
БЧ		3	902-09-46.88 КЖ.И.7.2	Уголок 50×50×5 ГОСТ 8509-86 / ст. 3сп ГОСТ 535-79*		
				е=1500	2	5,65кг
				КЖ.И.7-01		
				Детали		
БЧ		2	902-09-46.88 КЖ.И.7-01.1	А-I-18 ГОСТ 5781-82* е=485	5	0,97кг
БЧ		3	902-09-46.88 -01.2	Уголок 50×50×5 ГОСТ 8509-86 / ст. 3сп ГОСТ 535-79*		
				е=1650	2	5,65кг
				КЖ.И.7-02		
				Детали		
БЧ		2	902-09-46.88 КЖ.И.7-02.1	А-I-18 ГОСТ 5781-82* е=485	5	0,97кг
БЧ		3	902-09-46.88 -02.2	Уголок 50×50×5 ГОСТ 8509-86 / ст. 3сп ГОСТ 535-79*		
				е=1700	2	6,11кг
				КЖ.И.7-03		
				Детали		
БЧ		2	902-09-46.88 КЖ.И.7-03.1	А-I-18 ГОСТ 5781-82* е=485	6	0,97кг
БЧ		3	902-09-46.88 -03.2	Уголок 50×50×5 ГОСТ 8509-86 / ст. 3сп ГОСТ 535-79*		
				е=1800	2	6,78кг
				КЖ.И.7-04		
				Детали		
БЧ		2	902-09-46.88 КЖ.И.7-04.1	А-I-18 ГОСТ 5781-82* е=485	6	0,97кг
БЧ		3	902-09-46.88 -04.2	Уголок 50×50×5 ГОСТ 8509-86 / ст. 3сп ГОСТ 535-79*		
				е=1900	2	7,16кг

1. Стремянку покрыть антикоррозийным каменноугольным лаком (ГОСТ 1709-75*).
2. Поз. 1 приварить при установке стремянки.

Нач.отд.	Ширинский		05.88
Н.контр.	Аверин		05.88
Гл.спец.	Дусяцкий		05.88
Нач.гр.	Аверин		05.88
Исполн.	Генькенева		05.88
			05.88

ТМП 902-09-46.88 КЖ.И.7

Стремянка
Ст 1 ÷ Ст 5

Стадия	Масса	Масшт.
РП	См.табл.	1:20
Лист	Листов 1	

МЖКХ РСФСР
Гипрокоммундортранс
г. Москва

Копировал: 23831-04 57 Формат: А3

https://zavodjbi.com/

https://zavodjbi.com/

А - А

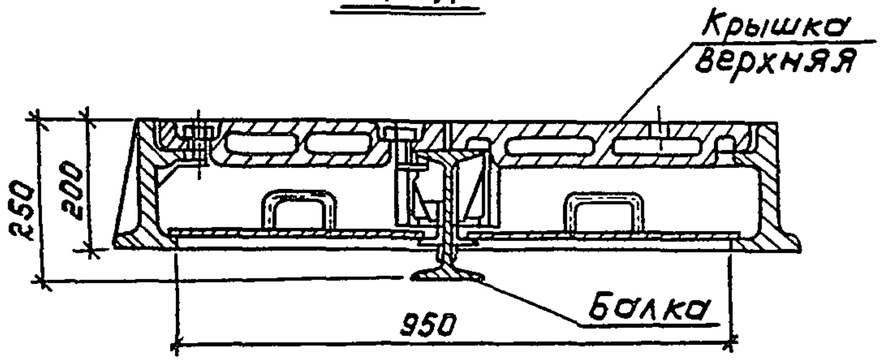

Б - Б повернуто

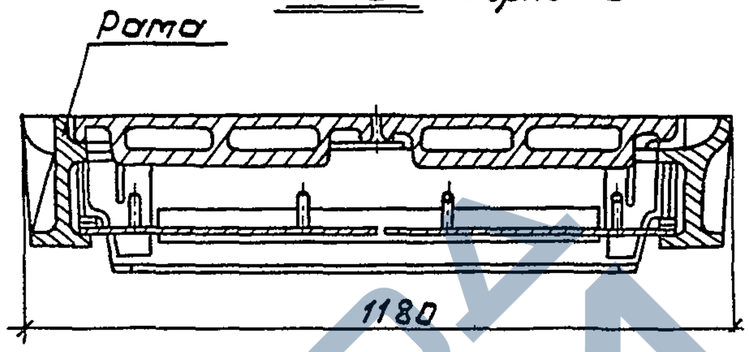

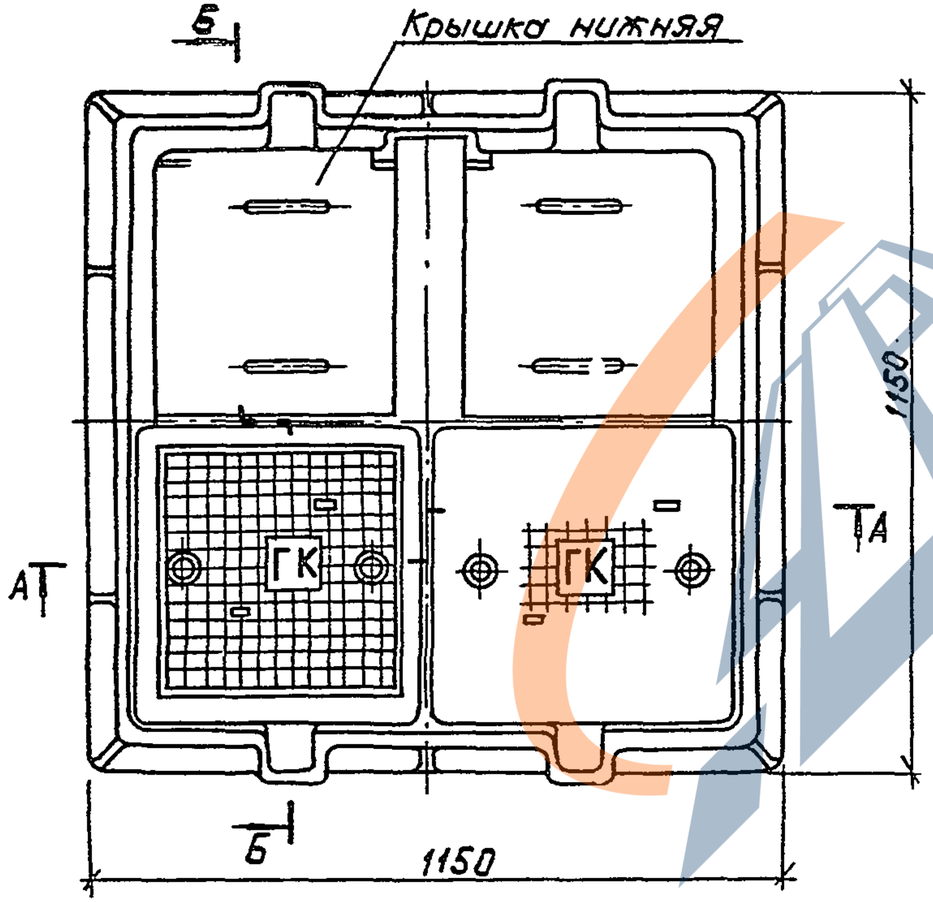

1. При разработке данного чертежа использованы чертежи завода по ремонту башенных кранов Главмостстроя (г. Москва), изготавливающего аналогичные люки для г. Москвы.
2. При расчете люка принята нормативная колесная нагрузка НК-80.

				ТМП 902-09-46.88	КЖИ.В	
				Люк канализационный 1000×1000. Эскизный чертеж общего вида	Стадия: РП	Масса: 613	Масшт.: 1:10
Нач.отд.	Ширинский		06.88		Лист	Листов 1
Н.контр.	Аверин		06.88			
Гл.спец.	Дусяцкий		06.88			
Нач.гр.	Аверин		06.88		МЖКХ РСФСР Гипрокоммундортранс г. Москва	
Инж.Ікат	Генькенева		06.88			
Исполн.	Сачкова		06.88			

23831-04 58

копировал: [illegible] формат: А3

https://zavodjbi.com/

https://zavodjbi.com/

Материалы, применяемые для приготовления бетона, должны соответствовать действующим стандартам и требованиям проекта.
Сборные железобетонные изделия приняты из бетона класса В 22,5 по прочности, монолитные бетонные и железобетонные — В15.
Марка бетона по морозостойкости и водонепроницаемости:

Марка бетона по морозостойкости при расчетной зимней температуре наружного воздуха [1] — для конструкций, находящихся в зоне сезонного промерзания				Марка бетона по водонепроницаемости при градиентах напора [2]		
-5°С и выше	от -5°С до -20°С	от -20°С до -40°С	ниже -40°С	до 30	30-50	более 50
F50	F50	F75	F100	W4	W6	W8

1 — расчетная зимняя температура наружного воздуха принимается как средняя температура воздуха наиболее холодной пятидневки.
2 — градиент напора — отношение величины гидростатического напора к толщине конструкции.
Арматура принята классов А-I, А-III.
Для монтажных петель применяется сталь класса А-I марок Вст 3 пс 2 или Вст 3 сп 2.
Арматурные сетки изготавливаются с помощью точечной электросварки в соответствии с ГОСТ 14098-85.
Сварка стержней в сетках производится во всех точках пересечения.

Инв. № подл. | Подпись и дата | Взам. инв. №

				ТМП 902-09-46.88	ТУ
Нач. отд.	Ширинский		06.88		
Н. контр.	Аверин		06.88	Технические условия	Стадия: Рп; Лист: ; Листов: 1
Гл. спец.	Дусяцкий		06.88		МЖКХ РСФСР Гипрокоммундортранс г. Москва
Нач. гр.	Аверин		06.88		
Исполн.	Генькенева		06.88		

Копировал: Ук 23831-04 59 Формат: А4

https://zavodjbi.com/