https://zavodjbi.com/

СЕРИЯ 1.424.1-6/89

КОЛОННЫ ЖЕЛЕЗОБЕТОННЫЕ ПРЯМОУГОЛЬНОГО СЕЧЕНИЯ С ПРОХОДАМИ В УРОВНЕ КРАНОВЫХ ПУТЕЙ ДЛЯ ОДНОЭТАЖНЫХ ПРОИЗВОДСТВЕННЫХ ЗДАНИЙ ВЫСОТОЙ 10,8 - 14,4 М, ОБОРУДОВАННЫХ МОСТОВЫМИ ОПОРНЫМИ КРАНАМИ ГРУЗОПОДЪЕМНОСТЬЮ ДО 32 ТОНН

ВЫПУСК 6 с

АРМАТУРНЫЕ И ЗАКЛАДНЫЕ ИЗДЕЛИЯ КОЛОНН ДЛЯ ЗДАНИЙ С РАСЧЕТНОЙ СЕЙСМИЧНОСТЬЮ 7 И 8 БАЛЛОВ

РАБОЧИЕ ЧЕРТЕЖИ

ЧАСТЬ 2 (СТР 103... 189)

24364-04
ЦЕНА 6-76

https://zavodjbi.com/

https://zavodjbi.com/


ЦЕНТРАЛЬНЫЙ ИНСТИТУТ ТИПОВОГО ПРОЕКТИРОВАНИЯ
ГОССТРОЯ СССР


Москва А 445 Смольная ул 22

Сдано в печать VII 1990 года

Заказ № 7071 Тираж 2300 экз

https://zavodjbi.com/

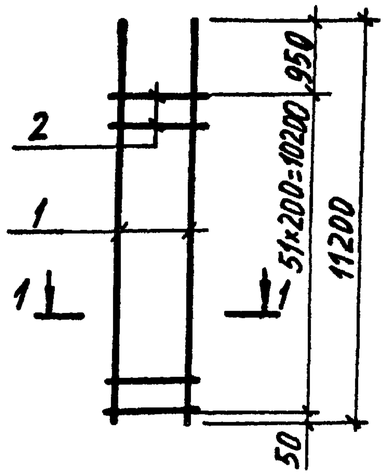

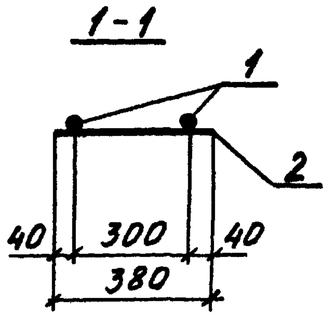

Марка каркаса	Поз.	Наименование		Кол.	Масса ед., кг	Общая масса, кг
1КР112С	1	Ф22АIII	ℓ=11200	2	33,4	71,0
	2	Ф6АI	ℓ= 380	52	0,08	
1КР112С-1	1	Ф25АIII	ℓ=11200	2	43,1	94,0
	2	Ф8АI	ℓ= 380	52	0,15	
1КР112С-2	1	Ф28АIII	ℓ=11200	2	54,1	116,0
	2	Ф8АI	ℓ= 380	52	0,15	
1КР112С-3	1	Ф32АIII	ℓ=11200	2	70,7	149,2
	2	Ф8АI	ℓ= 380	52	0,15	

Арматура класса А-I и А-III по ГОСТ 5781-82


Нач. отд.	Агранович		
Н. контр.	Кудричевская		
Гл. спец.	Савранский		
Зав. гр.	Кудричевская		
Исполн.	Соколова		
Провер.	Копина		


1.424.1-6/89.6С-47

Каркас
1КР112С;
1КР112С-1...1КР112С-3

Стадия	Лист	Листов
Р		1

ХАРЬКОВСКИЙ ПРОМСТРОЙНИИПРОЕКТ

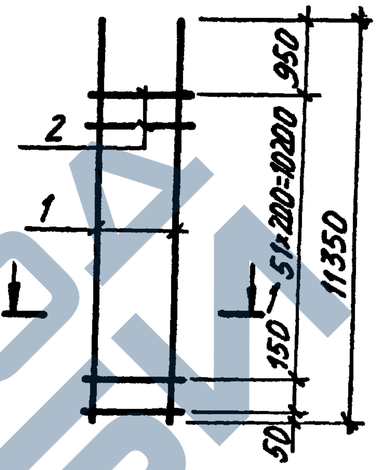

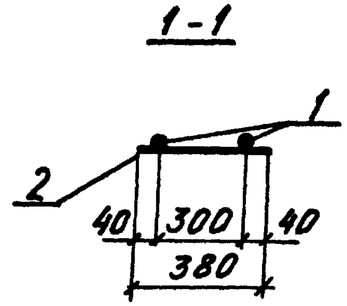

Марка каркаса	Поз.	Наименование		Кол.	Масса ед., кг	Общая масса, кг
1КР113С	1	Ф22АIII	ℓ=11350	2	33,8	71,8
	2	Ф6АI	ℓ= 380	53	0,08	
1КР113С-1	1	Ф25АIII	ℓ=11350	2	43,7	95,4
	2	Ф8АI	ℓ= 380	53	0,15	
1КР113С-2	1	Ф28АIII	ℓ=11350	2	54,8	117,6
	2	Ф8АI	ℓ= 380	53	0,15	
1КР113С-3	1	Ф32АIII	ℓ=11350	2	71,6	151,2
	2	Ф8АI	ℓ= 380	53	0,15	

Арматура класса А-I и А-III по ГОСТ 5781-82

Нач. отд.	Агранович		
Н. контр.	Кудричевская		
Гл. спец.	Савранский		
Зав. гр.	Кудричевская		
Исполн.	Соколова		
Провер.	Копина		

1.424.1-6/89.6С-48

Каркас
1КР113С;
1КР113С-1... 1КР113С-3


Стадия	Лист	Листов
Р		1


ХАРЬКОВСКИЙ ПРОМСТРОЙНИИПРОЕКТ

Взам. инв. №

Подпись и дата

Инв. № подл.

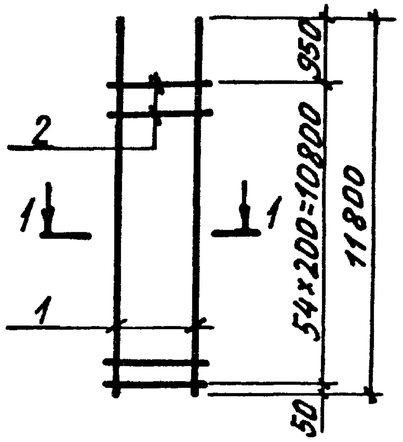

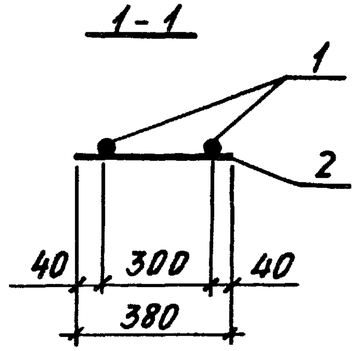

Марка каркаса	Поз.	Наименование		Кол.	Масса ед., кг	Общая масса, кг
1КР118С	1	⌀22AIII	ℓ=11800	2	35,2	74,8
	2	⌀ 6AI	ℓ= 380	55	0,08	
1КР118С-1	1	⌀25AIII	ℓ=11800	2	45,4	99,1
	2	⌀ 8AI	ℓ= 380	55	0,15	
1КР118С-2	1	⌀28AIII	ℓ=11800	2	57,0	122,3
	2	⌀ 8AI	ℓ= 380	55	0,15	
1КР118С-3	1	⌀32AIII	ℓ=11800	2	74,5	157,3
	2	⌀ 8AI	ℓ= 380	55	0,15	

Арматура класса A-I и A-III по ГОСТ 5781-82


Нач. отд.	Агранович		
Н. контр.	Кудрявская		
Гл. спец.	Савранский		
Зав. гр.	Кудрявская		
Исполн.	Соколова		
Провер.	Копина		


1424.1-6/89 6С-49

Каркас 1КР118С; 1КР118С-1... 1КР118С-3

Стадия	Лист	Листов
Р		1

ХАРЬКОВСКИЙ ПРОМСТРОЙНИИПРОЕКТ

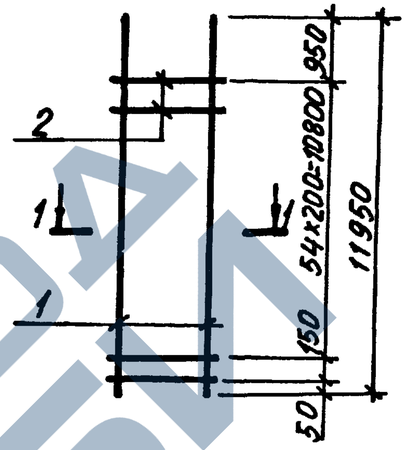

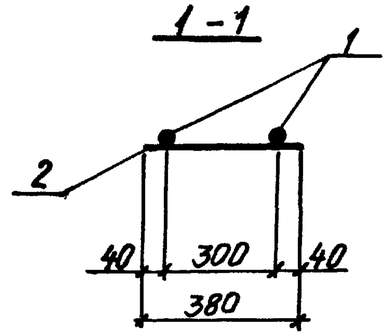

Марка каркаса	Поз.	Наименование		Кол	Масса ед, кг	Общая масса, кг
1КР119С	1	Ф22AIII	ℓ=11950	2	35,6	75,7
	2	Ф6AI	ℓ= 380	56	0,08	
1КР119С-1	1	Ф25AIII	ℓ=11950	2	46,0	100,4
	2	Ф8AI	ℓ= 380	56	0,15	
1КР119С-2	1	Ф28AIII	ℓ=11950	2	57,7	123,8
	2	Ф8AI	ℓ= 380	56	0,15	
1КР119С-3	1	Ф32AIII	ℓ=11950	2	75,4	159,2
	2	Ф8AI	ℓ= 380	56	0,15	

Арматура класса A-I и A-III по ГОСТ 5781-82

Нач. отд.	Агранович		
Н. контр.	Кудрявская		
Гл. спец.	Савранский		
Зав. гр.	Кудрявская		
Исполн.	Соколова		
Провер.	Копина		


1.424.1-6/89.6С-50


Каркас 1КР119С; 1КР119С-1... 1КР119С-3

Стадия	Лист	Листов
Р		1

ХАРЬКОВСКИЙ ПРОМСТРОЙНИИПРОЕКТ

Инв № подл. | Подпись и дата | Взам инв №

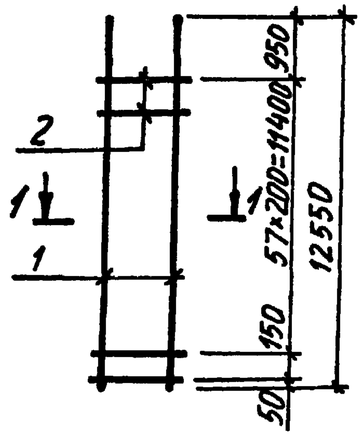

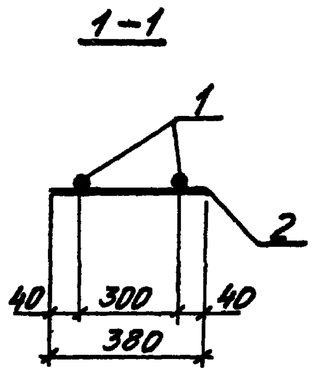

Марка каркаса	Поз.	Наименование	Кол.	Масса ед., кг	Общая масса, кг
1КР125С	1	Ф22АIII ℓ=12550	2	37,4	79,5
	2	Ф6АI ℓ= 380	59	0,08	
1КР125С-1	1	Ф25АIII ℓ=12550	2	48,3	105,5
	2	Ф8АI ℓ= 380	59	0,15	
1КР125С-2	1	Ф28АIII ℓ=12550	2	60,6	130,1
	2	Ф8АI ℓ= 380	59	0,15	
1КР125С-3	1	Ф32АIII ℓ=12550	2	79,2	167,3
	2	Ф8АI ℓ= 380	59	0,15	

Арматура класса А-I и А-III по ГОСТ 5781-82


Нач. отд.	Агранович		
Н. контр.	Кудричевская		
Гл. спец.	Савранский		
Зав. гр.	Кудричевская		
Исполн.	Соколова		
Провер.	Копина		


1.424.1-6/89. 5С-51

Каркас 1КР125С; 1КР125С-1...1КР125С-3

Стадия	Лист	Листов
Р		1

ХАРЬКОВСКИЙ ПРОМСТРОЙНИИПРОЕКТ

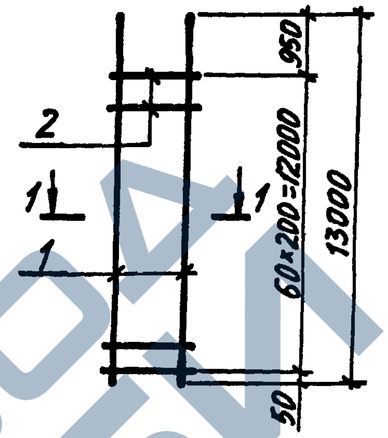

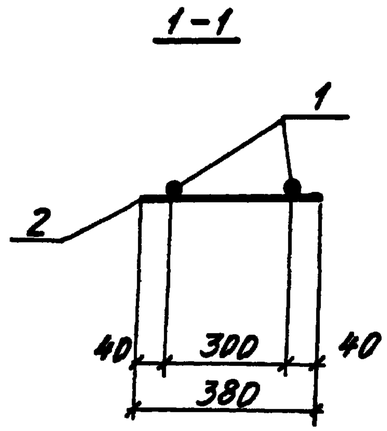

Марка каркаса	Поз.	Наименование	Кол.	Масса ед., кг	Общая масса, кг
1КР130С	1	Ф22АIII ℓ=13000	2	38,7	82,3
	2	Ф6АI ℓ= 380	61	0,08	
1КР130С-1	1	Ф25АIII ℓ=13000	2	50,0	109,2
	2	Ф8АI ℓ= 380	61	0,15	
1КР130С-2	1	Ф28АIII ℓ=13000	2	62,8	134,8
	2	Ф8АI ℓ= 380	61	0,15	
1КР130С-3	1	Ф32АIII ℓ=13000	2	82,0	173,2
	2	Ф8АI ℓ= 380	61	0,15	

Арматура класса А-I и А-III по ГОСТ 5781-82

Инв. № подл. | Подпись и дата | Взам. инв. №

Нач. отд.	Агранович		
Н. контр.	Кудричевская		
Гл спец.	Савранский		
Зав. гр.	Кудричевская		
Исполн.	Соколова		
Провер	Копина		


1.424.1-6/89. 6С-52

Каркас 1КР130С; 1КР130С-1...1КР130С-3


Стадия	Лист	Листов
Р		1

ХАРЬКОВСКИЙ ПРОМСТРОЙНИИПРОЕКТ


1КР131С; 1КР131С-1... 1КР131С-3

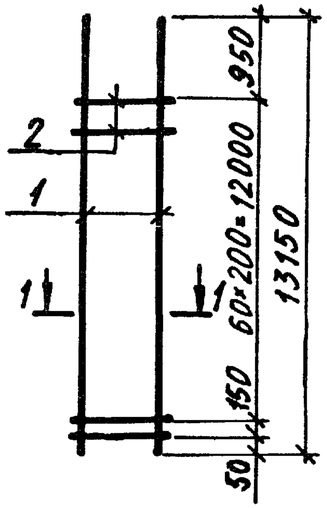

1КР137С; 1КР137С-1

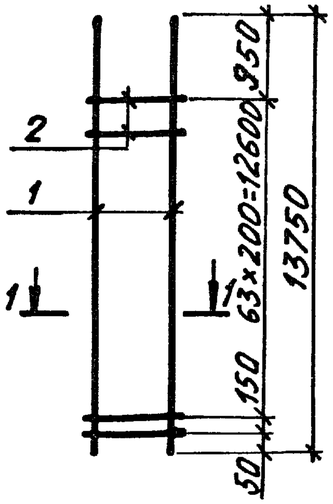

1 – 1

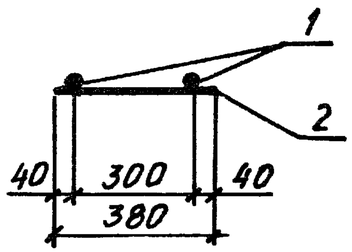


Марка каркаса	Поз.	Наименование	Кол.	Масса ед., кг	Общая масса, кг
1КР131С	1	ф22 AIII ℓ=13150	2	39,2	83,4
	2	ф6 AI ℓ= 380	62	0,08	
1КР131С-1	1	ф25 AIII ℓ=13150	2	50,6	110,5
	2	ф8 AI ℓ= 380	62	0,15	
1КР131С-2	1	ф28 AIII ℓ=13150	2	63,5	136,3
	2	ф8 AI ℓ= 380	62	0,15	
1КР131С-3	1	ф32 AIII ℓ=13150	2	83,0	175,3
	2	ф8 AI ℓ= 380	62	0,15	
1КР137С	1	ф25 AIII ℓ=13750	2	52,9	115,6
	2	ф8 AI ℓ= 380	65	0,15	
1КР137С-1	1	ф28 AIII ℓ=13750	2	66,4	142,6
	2	ф8 AI ℓ= 380	65	0,15	


Арматура класса A-I и A-III по ГОСТ 5781-82

Нач. отд.	Агранович		1.424.1-6/89. 6С-53
Н. контр.	Кудричевская		
Гл. спец.	Савранский		
Зав. гр.	Кудричевская		Каркас 1КР131С; 1КР131С-1...1КР131С-3; 1КР137С; 1КР137С-1
Исполн.	Соколова		Стадия Р; Лист; Листов 1
Провер.	Колина		ХАРЬКОВСКИЙ ПРОМСТРОЙНИИПРОЕКТ


1КР137С-2; 1КР137С-3

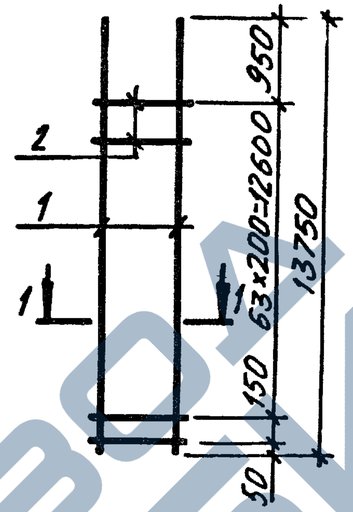

1КР142С; 1КР142С-1... 1КР142С3

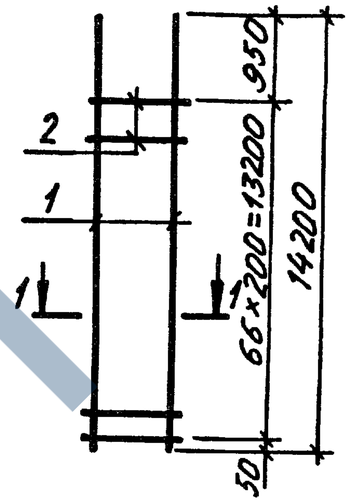

1 – 1

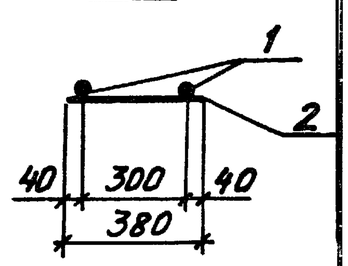



Марка каркаса	Поз.	Наименование	Кол.	Масса ед., кг	Общая масса, кг
1КР137С-2	1	ф32 AIII ℓ=13750	2	86,8	183,4
	2	ф8 AI ℓ= 380	65	0,15	
1КР137С-3	1	ф22 AIII ℓ=13750	2	41,0	87,2
	2	ф6 AI ℓ=380	65	0,08	
1КР142С	1	ф25 AIII ℓ=14200	2	54,8	119,7
	2	ф8 AI ℓ= 380	67	0,15	
1КР142С-1	1	ф28 AIII ℓ=14200	2	68,6	147,3
	2	ф8 AI ℓ= 380	67	0,15	
1КР142С-2	1	ф32 AIII ℓ=14200	2	89,6	189,3
	2	ф8 AI ℓ= 380	67	0,15	
1КР142С-3	1	ф22 AIII ℓ=14200	2	42,3	90,0
	2	ф6 AI ℓ= 380	67	0,08	

Арматура класса A-I и A-III по ГОСТ 5781-82

Инв. № подл. | Подпись и дата | Взам. инв. №

Нач. отд.	Агранович		1.424.1-6/89. 6С-54
Н. контр.	Кудричевская		
Гл. спец.	Савранский		
Зав. гр.	Кудричевская		Каркас 1КР137С-2; 1КР137С-3; 1КР142С; 1КР142С-1... 1КР142С-3
Исполн.	Соколова		Стадия Р; Лист; Листов 1
Провер.	Колина		ХАРЬКОВСКИЙ ПРОМСТРОЙНИИПРОЕКТ

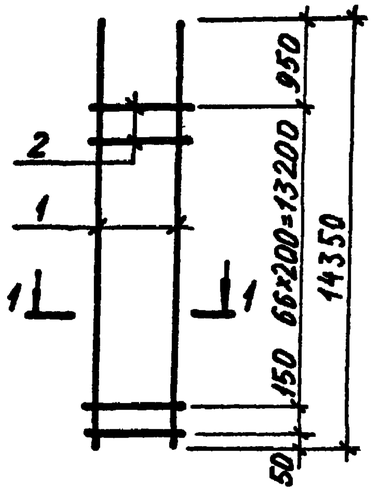

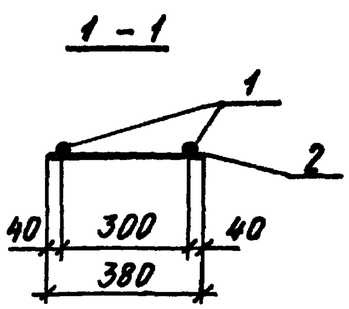

Марка каркаса	Поз.	Наименование	Кол.	Масса ед., кг	Общая масса, кг
1КР143С	1	Ф 25 А III ℓ=14350	2	55,2	120,6
	2	Ф 8 А I ℓ= 380	68	0,15	
1КР143С-1	1	Ф 28 А III ℓ=14350	2	69,3	148,8
	2	Ф 8 А I ℓ= 380	68	0,15	
1КР143С-2	1	Ф 32 А III ℓ=14350	2	90,5	191,2
	2	Ф 8 А I ℓ= 380	68	0,15	
1КР143С-3	1	Ф 22 А III ℓ=14350	2	42,8	91,1
	2	Ф 6 А I ℓ= 380	68	0,08	

Арматура класса А-I и А-III по ГОСТ 5781-82


Нач. отд.	Агранович		
Н. контр.	Кудричевская		
Гл. спец.	Савранский		
Зав. гр.	Кудричевская		
Исполн.	Соколова		
Провер.	Копина		


1.424.1-6/89.6С-55

Каркас
1КР143С;
1КР143С-1...1КР143С-3

Стадия	Лист	Листов
Р		1

ХАРЬКОВСКИЙ ПРОМСТРОЙНИИПРОЕКТ

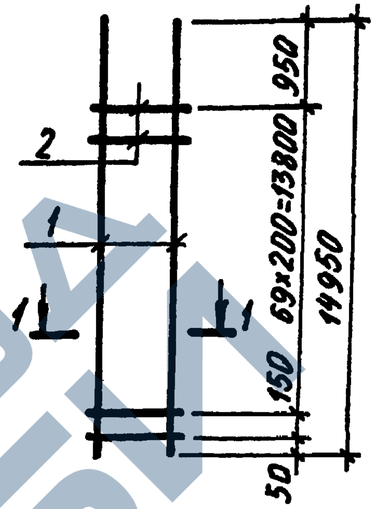

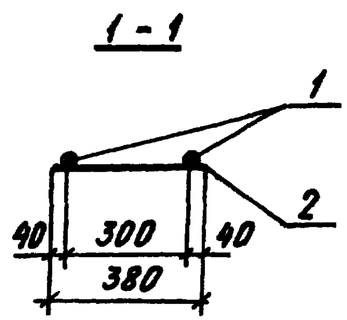

Марка каркаса	Поз.	Наименование	Кол.	Масса ед., кг	Общая масса, кг
1КР149С	1	Ф 25 А III ℓ=14950	2	57,6	125,9
	2	Ф 8 А I ℓ= 380	71	0,15	
1КР149С-1	1	Ф 28 А III ℓ=14950	2	72,2	155,1
	2	Ф 8 А I ℓ= 380	71	0,15	
1КР149С-2	1	Ф 32 А III ℓ=14950	2	94,3	199,3
	2	Ф 8 А I ℓ= 380	71	0,15	
1КР149С-3	1	Ф 22 А III ℓ=14950	2	44,6	184,1
	2	Ф 6 А I ℓ= 380	71	0,08	

Арматура класса А-I и А-III по ГОСТ 5781-82

Инв. № подл. | Подпись и дата | Взам. инв. №


Нач. отд.	Аграновичч		
Н. контр.	Кудричевская		
Гл. спец.	Савранский		
Зав. гр.	Кудричевская		
Исполн.	Соколова		
Провер.	Копина		

1.424.1-6/89.6С-56

Каркас
1КР149С;
1КР149С-1...1КР149С-3

Стадия	Лист	Листов
Р		1

ХАРЬКОВСКИЙ ПРОМСТРОЙНИИПРОЕКТ

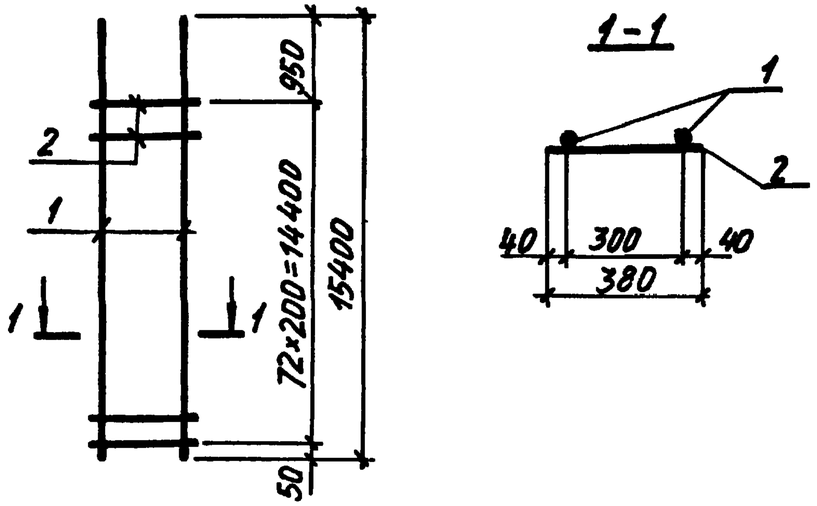

Марка каркаса	Поз	Наименование	Кол.	Масса ед., кг	Общая масса, кг
1КР154С	1	ф25АIII ℓ=15400	2	59,4	129,8
	2	ф8АI ℓ= 380	73	0,15	
1КР154С-1	1	ф28АIII ℓ=15400	2	74,4	159,8
	2	ф8АI ℓ= 380	73	0,15	
1КР154С-2	1	ф32АIII ℓ=15400	2	97,2	205,4
	2	ф8АI ℓ= 380	73	0,15	
1КР154С-3	1	ф22АIII ℓ=15400	2	45,9	97,6
	2	ф6АI ℓ= 380	73	0,08	

Арматура класса А-I и А-III по ГОСТ 5781-82


Нач. отд.	Агранович		
Н. контр.	Кудричевская		
Гл. спец.	Савранский		
Зав. гр.	Кудричевская		
Исполн.	Соколова		
Провер.	Колина		


1.424.1-6/89. 6С-57

Каркас
1КР154С;
1КР154С-1...1КР154С-3

Стадия	Лист	Листов
Р		1

ХАРЬКОВСКИЙ ПРОМСТРОЙНИИПРОЕКТ

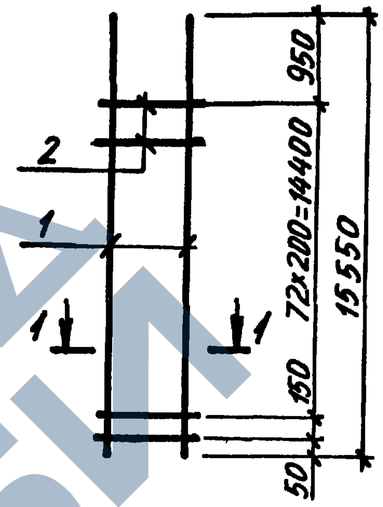

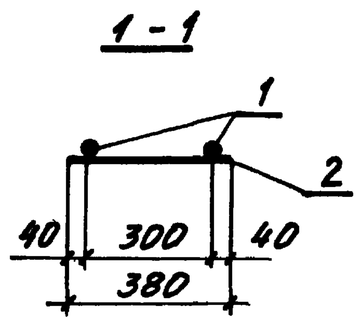

Марка каркаса	Поз	Наименование	Кол.	Масса ед., кг	Общая масса, кг
1КР155С	1	ф25АIII ℓ=15550	2	59,9	130,9
	2	ф8АI ℓ= 380	74	0,15	
1КР155С-1	1	ф28АIII ℓ=15550	2	75,1	161,3
	2	ф8АI ℓ= 380	74	0,15	
1КР155С-2	1	ф32АIII ℓ=15550	2	98,1	207,3
	2	ф8АI ℓ= 380	74	0,15	
1КР155С-3	1	ф22АIII ℓ=15550	2	46,3	98,5
	2	ф6АI ℓ= 380	74	0,08	

Арматура класса А-I и А-III по ГОСТ 5781-82

Инв. № подл. | Подпись и дата | Взам. инв. №

Нач. отд.	Агранович		
Н. контр.	Кудричевская		
Гл. спец.	Савранский		
Зав. гр.	Кудричевская		
Исполн.	Соколова		
Провер.	Колина		


1424 1-6/89 6С-58

Каркас
1КР155С;
1КР155С-1...1КР155С-3

Стадия	Лист	Листов
Р		1

ХАРЬКОВСКИЙ ПРОМСТРОЙНИИПРОЕКТ

https://zavodjbi.com/

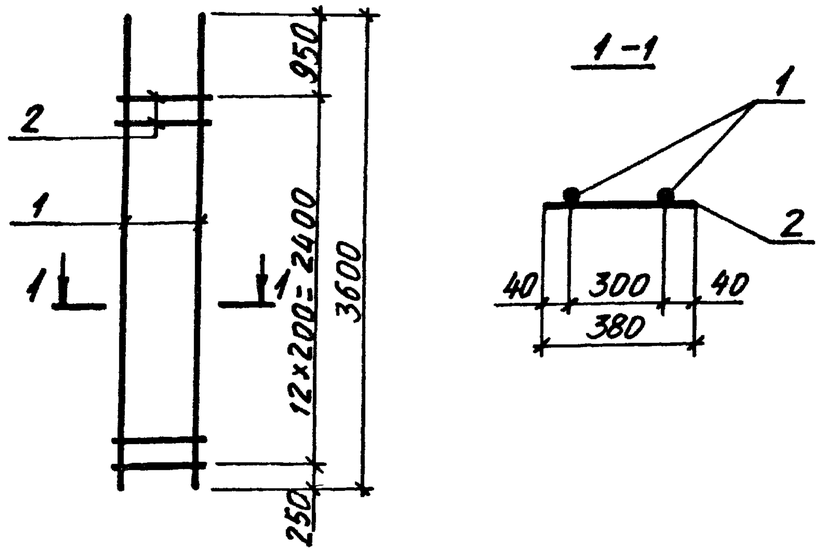

Марка каркаса	Поз.	Наименование	Кол.	Масса ед., кг	Общая масса, кг
1КР36С	1	Ф22 AIII ℓ=3600	2	10,7	22,4
	2	Ф6 AI ℓ= 380	13	0,08	
1КР36С-1	1	Ф25 AIII ℓ=3600	2	13,9	29,8
	2	Ф8 AI ℓ= 380	13	0,15	
1КР36С-2	1	Ф28 AIII ℓ=3600	2	17,4	36,8
	2	Ф8 AI ℓ= 380	13	0,15	
1КР36С-3	1	Ф32 AIII ℓ=3600	2	22,7	47,4
	2	Ф8 AI ℓ= 380	13	0,15	
1КР36С-4	1	Ф36 AIII ℓ=3600	2	28,8	60,6
	2	Ф10 AI ℓ= 380	13	0,23	
1КР36С-5	1	Ф40 AIII ℓ=3600	2	35,5	74,0
	2	Ф10 AI ℓ= 380	13	0,23	

Арматура класса A-I и A-III по ГОСТ 5781-82


Нач. отд.	Агранович		
Н. контр.	Кудричевская		
Гл. спец.	Савранский		
Зав. гр.	Кудричевская		
Исполн.	Соколова		
Провер.	Копина		


1.424.1-6/89. 6С-59

Каркас 1КР36С; 1КР36С-1... 1КР36С-5

Стадия	Лист	Листов
Р		1

ХАРЬКОВСКИЙ ПРОМСТРОЙНИИПРОЕКТ

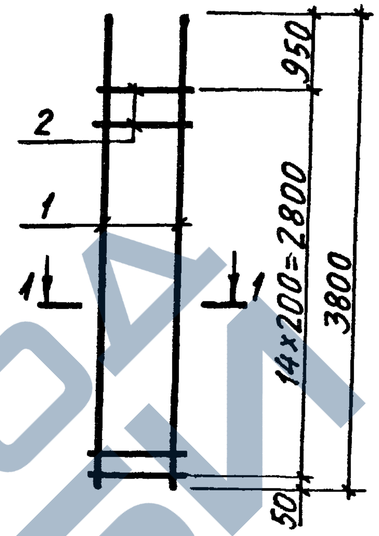

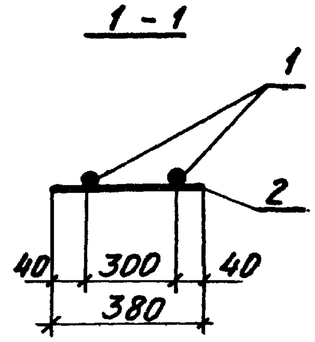

Марка каркаса	Поз.	Наименование	Кол.	Масса ед., кг	Общая масса, кг
1КР38С	1	Ф22 AIII ℓ= 3800	2	11,3	23,8
	2	Ф6 AI ℓ= 380	15	0.08	
1КР38С-1	1	Ф25 AIII ℓ=3800	2	14,6	31,5
	2	Ф8 AI ℓ= 380	15	0,15	
1КР38С-2	1	Ф28 AIII ℓ=3800	2	18,4	39,1
	2	Ф8 AI ℓ= 380	15	0,15	
1КР38С-3	1	Ф32 AIII ℓ=3800	2	24,0	50,3
	2	Ф8 AI ℓ= 380	15	0,15	
1КР38С-4	1	Ф36 AIII ℓ=3800	2	30,4	64,3
	2	Ф10 AI ℓ= 380	15	0.23	
1КР38С-5	1	Ф40 AIII ℓ=3800	2	37,5	78,5
	2	Ф10 AI ℓ= 380	15	0,23	

Арматура класса A-I и A-III по ГОСТ 5781-82

Взам. инв. № | Подпись и дата | Инв. № подл.


Нач. отд.	Агранович		
Н. контр.	Кудричевская		
Гл. спец.	Савранский		
Зав. гр.	Кудричевская		
Исполн.	Соколова		
Провер.	Копина		


1.424.1-6/89. 6С-60

Каркас 1КР38С; 1КР38С-1... 1КР38С-5

Стадия	Лист	Листов
Р		1

ХАРЬКОВСКИЙ ПРОМСТРОЙНИИПРОЕКТ

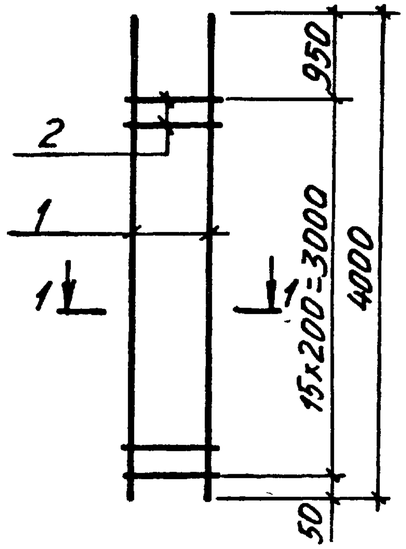

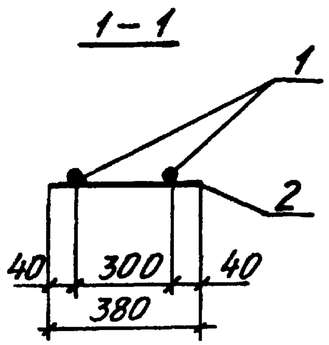

Марка каркаса	Поз	Наименование	Кол	Масса ед., кг	Общая масса, кг
1КР40С	1	Ø22AIII ℓ=4000	2	11,9	25,1
	2	Ø6AI ℓ=380	16	0,08	
1КР40С-1	1	Ø25AIII ℓ=4000	2	15,4	33,2
	2	Ø8AI ℓ=380	16	0,15	
1КР40С-2	1	Ø28AIII ℓ=4000	2	19,3	41,0
	2	Ø8AI ℓ=380	16	0,15	
1КР40С-3	1	Ø32AIII ℓ=4000	2	25,2	52,8
	2	Ø8AI ℓ=380	16	0,15	
1КР40С-4	1	Ø36AIII ℓ=4000	2	32,0	67,7
	2	Ø10AI ℓ=380	16	0,23	
1КР40С-5	1	Ø40AIII ℓ=4000	2	39,5	82,7
	2	Ø10AI ℓ=380	16	0,23	

Арматура класса A-I и A-III по ГОСТ 5781-82


Нач. отд.	Агранович		
Н. контр.	Кудричевская		
Гл. спец.	Савранский		
Зав. гр.	Кудричевская		
Исполн.	Соколова		
Провер.	Копина		


1.424.1-6/89. 6С-61

Каркас 1КР40С; 1КР40С-1... 1КР40С-5

Стадия	Лист	Листов
Р		1

ХАРЬКОВСКИЙ ПРОМСТРОЙНИИПРОЕКТ

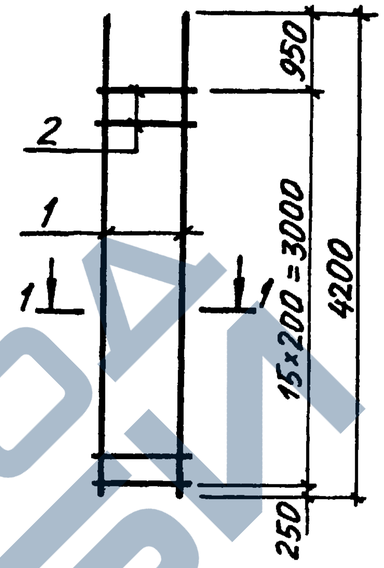

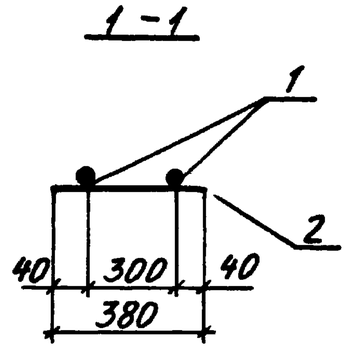

Марка каркаса	Поз	Наименование	Кол	Масса ед., кг	Общая масса, кг
1КР42С	1	Ø22AIII ℓ=4200	2	12,5	26,3
	2	Ø6AI ℓ=380	16	0,08	
1КР42С-1	1	Ø25AIII ℓ=4200	2	16,2	34,8
	2	Ø8AI ℓ=380	16	0,15	
1КР42С-2	1	Ø28AIII ℓ=4200	2	20,3	43,0
	2	Ø8AI ℓ=380	16	0,15	
1КР42С-3	1	Ø32AIII ℓ=4200	2	26,5	55,4
	2	Ø8AI ℓ=380	16	0,15	
1КР42С-4	1	Ø36AIII ℓ=4200	2	33,6	70,9
	2	Ø10AI ℓ=380	16	0,23	
1КР42С-5	1	Ø40AIII ℓ=4200	2	41,5	86,7
	2	Ø10AI ℓ=380	16	0,23	

Арматура класса A-I и A-III по ГОСТ 5781-82

Инв. № подл. | Подпись и дата | Взам. инв. №


Нач. отд.	Агранович		
Н. контр.	Кудричевская		
Гл. спец.	Савранский		
Зав. гр.	Кудричевская		
Исполн.	Соколова		
Провер.	Копина		


1.424.1-6/89. 6С-62

Каркас 1КР42С; 1КР42С-1... 1КР42С-5

Стадия	Лист	Листов
Р		1

ХАРЬКОВСКИЙ ПРОМСТРОЙНИИПРОЕКТ

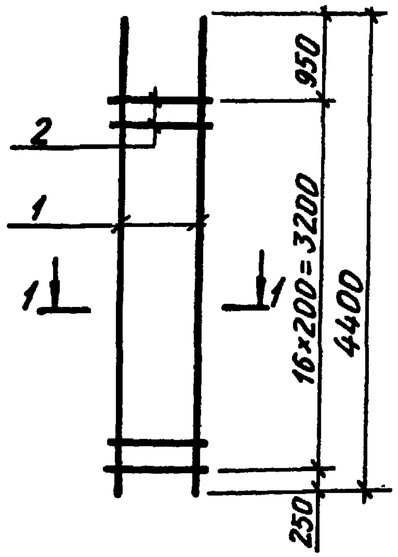

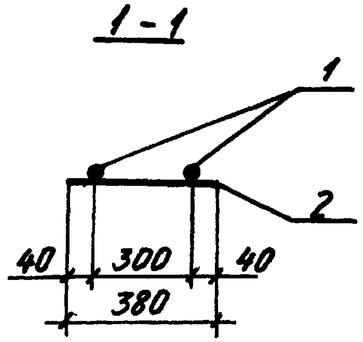

Марка каркаса	Поз.	Наименование	Кол.	Масса ед., кг	Общая масса, кг
1КР44С	1	Ø22AIII ℓ=4400	2	13,1	27,6
	2	Ø6AI ℓ=380	17	0,08	
1КР44С-1	1	Ø25AIII ℓ=4400	2	16,9	36,4
	2	Ø8AI ℓ=380	17	0,15	
1КР44С-2	1	Ø28AIII ℓ=4400	2	21,3	45,2
	2	Ø8AI ℓ=380	17	0,15	
1КР44С-3	1	Ø32AIII ℓ=4400	2	27,8	58,2
	2	Ø8AI ℓ=380	17	0,15	
1КР44С-4	1	Ø36AIII ℓ=4400	2	35,2	74,3
	2	Ø10AI ℓ=380	17	0,23	
1КР44С-5	1	Ø40AIII ℓ=4400	2	43,4	90,7
	2	Ø10AI ℓ=380	17	0,23	

Арматура класса A-I и A-III по ГОСТ 5781-82


Нач. отд.	Агранович		
Н. контр.	Кудричевская		
Гл. спец.	Савранский		
Зав. гр.	Кудричевская		
Исполн.	Соколова		
Провер.	Копина		


1.424.1-6/89. 6С-63

Каркас 1КР44С; 1КР44С-1... 1КР44С-5

Стадия	Лист	Листов
Р		1

ХАРЬКОВСКИЙ ПРОМСТРОЙНИИПРОЕКТ

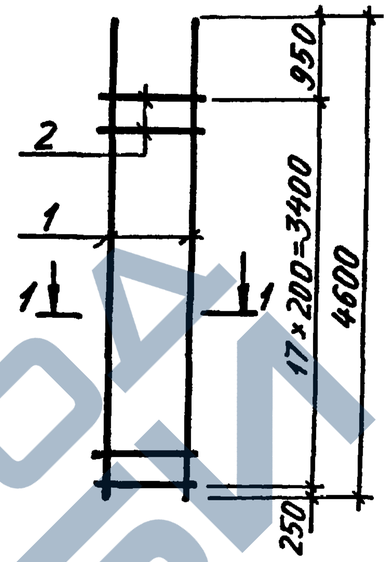

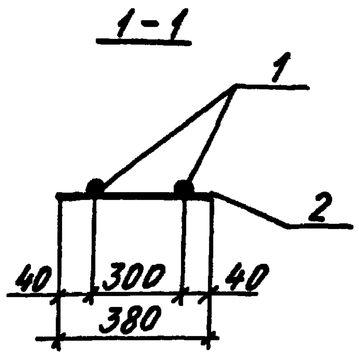

Марка каркаса	Поз.	Наименование	Кол.	Масса ед., кг	Общая масса, кг
1КР46С	1	Ø22AIII ℓ=4600	2	13,7	28,8
	2	Ø6AI ℓ=380	18	0,08	
1КР46С-1	1	Ø25AIII ℓ=4600	2	17,7	38,1
	2	Ø8AI ℓ=380	18	0,15	
1КР46С-2	1	Ø28AIII ℓ=4600	2	22,2	47,1
	2	Ø8AI ℓ=380	18	0,15	
1КР46С-3	1	Ø32AIII ℓ=4600	2	29,0	60,7
	2	Ø8AI ℓ=380	18	0,15	
1КР46С-4	1	Ø36AIII ℓ=4600	2	36,8	77,7
	2	Ø10AI ℓ=380	18	0,23	
1КР46С-5	1	Ø40AIII ℓ=4600	2	45,4	94,9
	2	Ø10AI ℓ=380	18	0,23	

Арматура класса A-I и A-III по ГОСТ 5781-82

Инв. № подл. | Подпись и дата | Взам. инв. №

Нач. отд.	Агранович		
Н. контр.	Кудричевская		
Гл. спец.	Савранский		
Зав. гр	Кудричевская		
Исполн.	Соколова		
Провер.	Копина		


1.424.1-6/89. 6С-64


Каркас 1КР46С; 1КР46С-1... 1КР46С-5

Стадия	Лист	Листов
Р		1

ХАРЬКОВСКИЙ ПРОМСТРОЙНИИПРОЕКТ

https://zavodjbi.com/

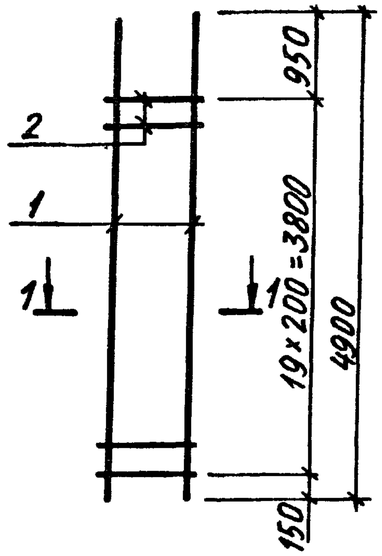

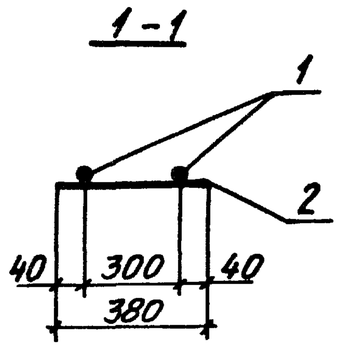

Марка каркаса	Поз.	Наименование	Кол.	Масса ед., кг	Общая масса, кг
1КР49С	1	Ф22АIII ℓ=4900	2	14,6	30,8
	2	Ф6АI ℓ= 380	20	0,08	
1КР49С-1	1	Ф25АIII ℓ=4900	2	18,9	40,8
	2	Ф8АI ℓ= 380	20	0,15	
1КР49С-2	1	Ф28АIII ℓ=4900	2	23,7	50,4
	2	Ф8АI ℓ= 380	20	0,15	
1КР49С-3	1	Ф32АIII ℓ=4900	2	30,9	64,8
	2	Ф8АI ℓ= 380	20	0,15	
1КР49С-4	1	Ф36АIII ℓ=4900	2	39,2	83,0
	2	Ф10АI ℓ= 380	20	0,23	
1КР49С-5	1	Ф40АIII ℓ=4900	2	48,4	101,4
	2	Ф10АI ℓ= 380	20	0,23	

Арматура класса А-I и А-III по ГОСТ 5781-82


Нач. отд.	Агранович		
Н. контр.	Кудричевская		
Гл. спец.	Савранский		
Зав. гр.	Кудричевская		
Исполн.	Соколова		
Провер.	Копина		


1.424.1-6/89. 6С-65

Каркас 1КР49С; 1КР49С-1... 1КР49С-5

Стадия	Лист	Листов
Р		1

ХАРЬКОВСКИЙ ПРОМСТРОЙНИИПРОЕКТ

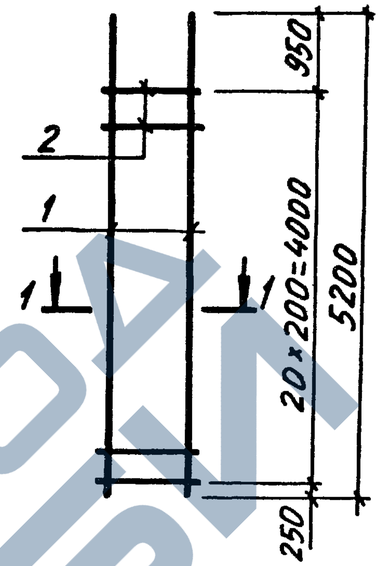

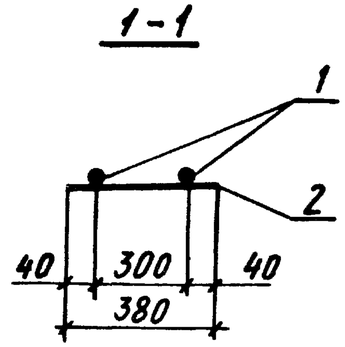

Марка каркаса	Поз	Наименование	Кол	Масса ед., кг	Общая масса, кг
1КР52С	1	Ф22АIII ℓ=5200	2	15,5	32,7
	2	Ф6АI ℓ= 380	21	0,08	
1КР52С-1	1	Ф25АIII ℓ=5200	2	20,0	43,2
	2	Ф8АI ℓ= 380	21	0,15	
1КР52С-2	1	Ф28АIII ℓ=5200	2	25,1	53,4
	2	Ф8АI ℓ= 380	21	0,15	
1КР52С-3	1	Ф32АIII ℓ=5200	2	32,8	68,8
	2	Ф8АI ℓ= 380	21	0,15	
1КР52С-4	1	Ф36АIII ℓ=5200	2	41,5	87,8
	2	Ф10АI ℓ= 380	21	0,23	
1КР52С-5	1	Ф40АIII ℓ=5200	2	51,3	107,4
	2	Ф10АI ℓ= 380	21	0,23	

Арматура класса А-I и А-III по ГОСТ 5781-82

Инв. № подл. | Подпись и дата | Взам. инв. №


Нач. отд.	Агранович		
Н. контр.	Кудричевская		
Гл. спец.	Савранский		
Зав. гр.	Кудричевская		
Исполн.	Соколова		
Провер.	Копина		

1.424.1-6/89. 6С-66

Каркас 1КР52С; 1КР52С-1... 1КР52С-5

Стадия	Лист	Листов
Р		1

ХАРЬКОВСКИЙ ПРОМСТРОЙНИИПРОЕКТ

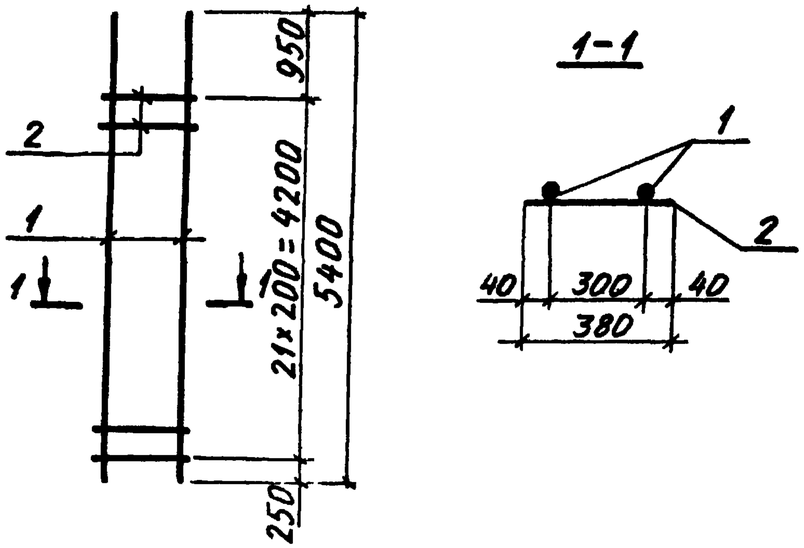

Марка каркаса	Поз.	Наименование	Кол.	Масса ед., кг	Общая масса, кг
1КР54С	1	Ф22АIII ℓ=5400	2	16,1	34,0
	2	Ф6АI ℓ= 380	22	0,08	
1КР54С-1	1	Ф25АIII ℓ=5400	2	20,8	44,9
	2	Ф8АI ℓ= 380	22	0,15	
1КР54С-2	1	Ф28АIII ℓ=5400	2	26,1	55,5
	2	Ф8АI ℓ= 380	22	0,15	
1КР54С-3	1	Ф32АIII ℓ=5400	2	34,1	71,5
	2	Ф8АI ℓ= 380	22	0,15	
1КР54С-4	1	Ф36АIII ℓ=5400	2	43,1	91,3
	2	Ф10АI ℓ= 380	22	0,23	
1КР54С-5	1	Ф40АIII ℓ=5400	2	53,3	111,7
	2	Ф10АI ℓ= 380	22	0,23	

Арматура класса А-I и А-III по ГОСТ 5781-82


Нач. отд.	Агранович		
Н. контр.	Кудричевская		
Гл. спец.	Савранский		
Зав. гр.	Кудричевская		
Испол н.	Соколова		
Провер.	Копина		


1.424.1-6/89. 6С-67

Каркас 1КР54С; 1КР54С-1... 1КР54С-5

Стадия	Лист	Листов
Р		1

ХАРЬКОВСКИЙ ПРОМСТРОЙНИИПРОЕКТ

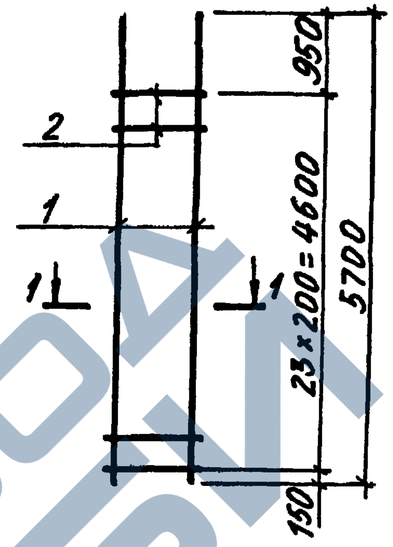

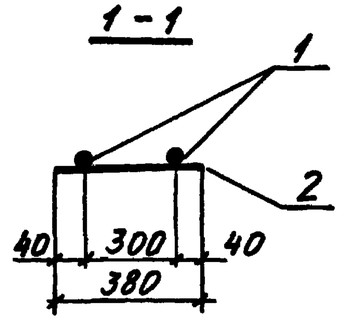

Марка каркаса	Поз.	Наименование	Кол.	Масса ед., кг	Общая масса, кг
1КР57С	1	Ф22АIII ℓ=5700	2	17,0	35,9
	2	Ф6АI ℓ= 380	24	0,08	
1КР57С-1	1	Ф25АIII ℓ=5700	2	21,9	47,4
	2	Ф8АI ℓ= 380	24	0,15	
1КР57С-2	1	Ф28АIII ℓ=5700	2	27,5	58,6
	2	Ф8АI ℓ= 380	24	0,15	
1КР57С-3	1	Ф32АIII ℓ=5700	2	36,0	75,6
	2	Ф8АI ℓ= 380	24	0,15	
1КР57С-4	1	Ф36АIII ℓ=5700	2	45,5	96,5
	2	Ф10АI ℓ= 380	24	0,23	
1КР57С-5	1	Ф40АIII ℓ=5700	2	56,3	118,1
	2	Ф10АI ℓ= 380	24	0,23	

Арматура класса А-I и А-III по ГОСТ 5781-82

Инв. № подл. | Подпись и дата | Взам. инв. №


Нач. отд.	Аграновичч		
Н. контр.	Кудричевская		
Гл. спец.	Савранский		
Зав. гр.	Кудричевская		
Испол н.	Соколова		
Провер.	Копина		


1.424.1-6/89. 6С-68

Каркас 1КР57С; 1КР57С-1... 1КР57С-5

Стадия	Лист	Листов
Р		1

ХАРЬКОВСКИЙ ПРОМСТРОЙНИИПРОЕКТ

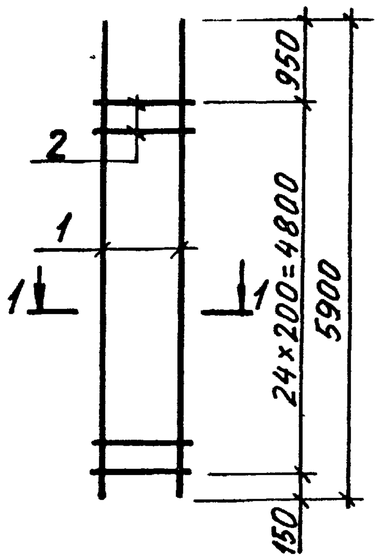

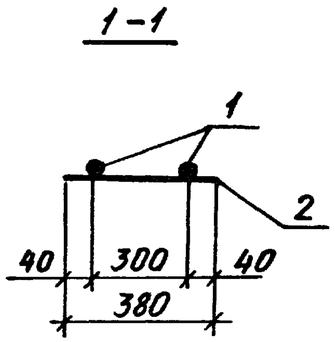

Марка каркаса	Поз.	Наименование	Кол.	Масса ед., кг	Общая масса, кг
1КР59С	1	Ø22 А III ℓ=5900	2	17,6	37,2
	2	Ø6 А I ℓ= 380	25	0,08	
1КР59С-1	1	Ø25 А III ℓ=5900	2	22,7	49,2
	2	Ø8 А I ℓ= 380	25	0,15	
1КР59С-2	1	Ø28 А III ℓ=5900	2	28,5	60,8
	2	Ø8 А I ℓ= 380	25	0,15	
1КР59С-3	1	Ø32 А III ℓ=5900	2	37,2	78,2
	2	Ø8 А I ℓ= 380	25	0,15	
1КР59С-4	1	Ø36 А III ℓ= 5900	2	47,1	100,0
	2	Ø10 А I ℓ= 380	25	0,23	
1КР59С-5	1	Ø40 А III ℓ=5900	2	58,2	122,2
	2	Ø10 А I ℓ= 380	25	0,23	

Арматура класса А-I и А-III по ГОСТ 5781-82


Нач. отд.	Агранович	
Н. контр.	Кудричевская	
Гл. спец.	Савранский	
Зав. гр.	Кудричевская	
Исполн.	Соколова	
Провер.	Копина	


1.424.1-6/89 6С-69

Каркас
1КР59С;
1КР59С-1...1КР59С-5

Стадия	Лист	Листов
Р		1

ХАРЬКОВСКИЙ ПРОМСТРОЙНИИПРОЕКТ

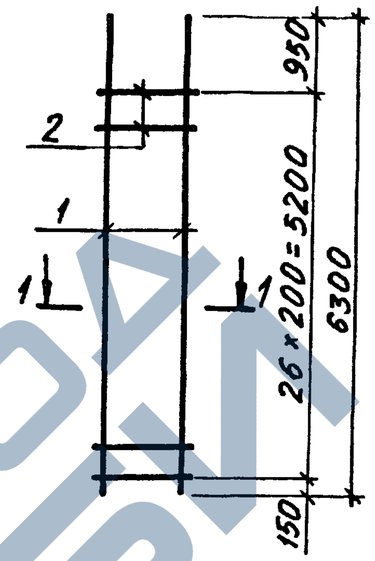

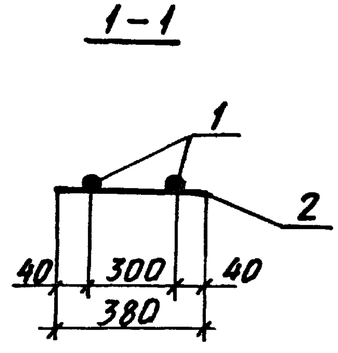

Марка каркаса	Поз	Наименование	Кол	Масса ед., кг	Общая масса, кг
1КР 63С	1	Ø22 А III ℓ=6300	2	18,8	39,8
	2	Ø6 А I ℓ= 380	27	0,08	
1КР 63С-1	1	Ø25 А III ℓ= 6300	2	24,3	52,7
	2	Ø8 А I ℓ= 380	27	0,15	
1КР 63С-2	1	Ø28 А III ℓ=6300	2	30,4	64,9
	2	Ø8 А I ℓ= 380	27	0,15	
1КР 63С-3	1	Ø32 А III ℓ= 6300	2	39,8	83,7
	2	Ø8 А I ℓ= 380	27	0,15	
1КР 63С-4	1	Ø36 А III ℓ=6300	2	50,3	106,8
	2	Ø10 А I ℓ= 380	27	0,23	
1КР 63С-5	1	Ø40 А III ℓ=6300	2	62,2	130,6
	2	Ø10 А I ℓ= 380	27	0,23	

Арматура класса А-I и А-III по ГОСТ 5781-82

Инв. № подл. | Подпись и дата | Взам. инв. №


Нач. отд.	Агранович	
Н. контр.	Кудричевская	
Гл. спец.	Савранский	
Зав. гр.	Кудричевская	
Исполн.	Соколова	
Провер.	Копина	


1.424.1-6/89. 6С-70

Каркас
1КР 63С;
1КР63С-1...1КР 63С-5

Стадия	Лист	Листов
Р		1

ХАРЬКОВСКИЙ ПРОМСТРОЙНИИПРОЕКТ

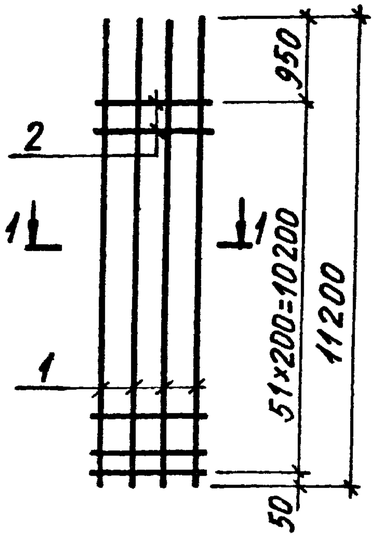


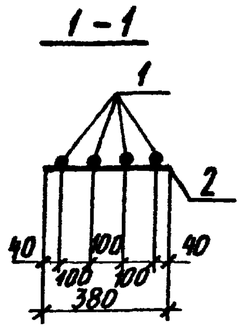


Марка каркаса	Поз.	Наименование	Кол.	Масса ед., кг	Общая масса, кг
2КР112С	1	ф25 А III ℓ=11200	4	43,1	180,2
	2	ф8 А I ℓ= 380	52	0,15	
2КР112С-1	1	ф28 А III ℓ=11200	4	54,1	224,2
	2	ф8 А I ℓ= 380	52	0,15	
2КР112С-2	1	ф32 А III ℓ=11200	4	70,7	290,6
	2	ф8 А I ℓ= 380	52	0,15	
2КР112С-3	1	ф22 А III ℓ=11200	4	33,4	137,8
	2	ф6 А I ℓ= 380	52	0,08	

Арматура класса А-I и А-III по ГОСТ 5781-82

Нач. отд.	Агранович		1.424.1-6/89. 6С-71
Н. контр.	Кудричевская		
Гл. спец.	Савранский		
Зав. гр.	Кудричевская		Каркас 2КР 112С, 2КР112С-1...2КР112С-3
Исполн.	Соколова		Стадия Р; Лист; Листов 1
Провер.	Копина		Харьковский Промстройниипроект

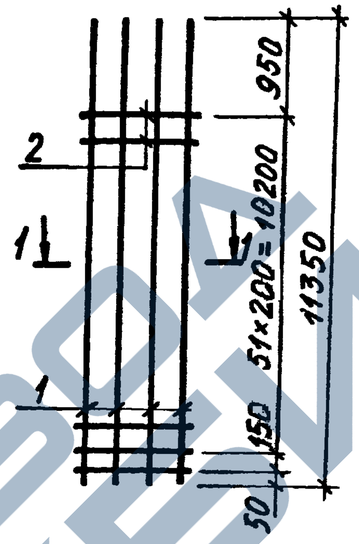

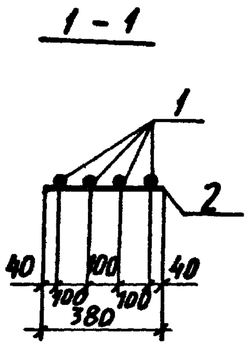



Марка каркаса	Поз.	Наименование	Кол.	Масса ед., кг	Общая масса, кг
2КР113С	1	ф25 А III ℓ=11350	4	43,7	182,8
	2	ф8 А I ℓ= 380	53	0,15	
2КР113С-1	1	ф28 А III ℓ=11350	4	54,8	227,2
	2	ф8 А I ℓ= 380	53	0,15	
2КР113С-2	1	ф32 А III ℓ=11350	4	71,6	294,4
	2	ф8 А I ℓ= 380	53	0,15	
2КР113С-3	1	ф22 А III ℓ=11350	4	33,8	139,4
	2	ф6 А I ℓ= 380	53	0,08	

Арматура класса А-I и А-III по ГОСТ 5781-82

Инв. № подл. | Подпись и дата | Взам. инв. №

Нач. отд.	Агранович		1.424.1-6/89. 6С-72
Н. контр.	Кудричевская		
Гл. спец.	Савранский		
Зав. гр.	Кудричевская		Каркас 2КР113С; 2КР113С-1...2КР113С-3
Исполн.	Соколова		Стадия Р; Лист; Листов 1
Провер.	Копина		Харьковский Промстройниипроект

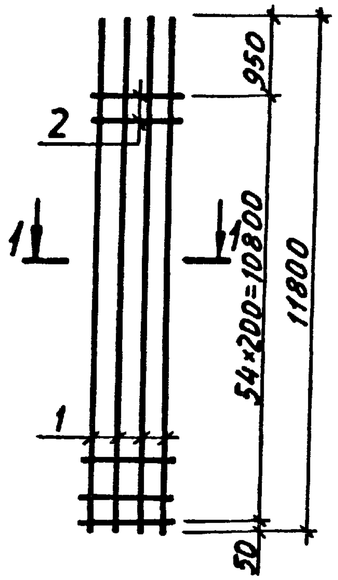


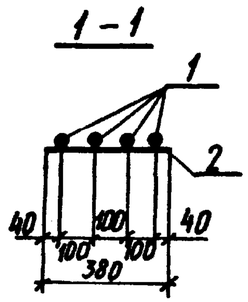


Марка каркаса	Поз.	Наименование		Кол.	Масса, ед., кг	Общая масса, кг
2КР118С	1	⌀25AIII	ℓ=11800	4	45,4	189,9
	2	⌀8AI	ℓ=380	55	0,15	
2КР118С-1	1	⌀28AIII	ℓ=11800	4	57,0	236,3
	2	⌀8AI	ℓ=380	55	0,15	
2КР118С-2	1	⌀32AIII	ℓ=11800	4	74,5	306,3
	2	⌀8AI	ℓ=380	55	0,15	
2КР118С-3	1	⌀22AIII	ℓ=11800	4	35,2	145,2
	2	⌀6AI	ℓ=380	55	0,08	

Арматура класса AI и AIII по ГОСТ 5781-82

Нач. отд.	Агранович		1.424.1-6/89. 6С-73
Н. контр.	Кудричевская		
Гл. спец.	Савранский		
Зав. гр.	Кудричевская		Каркас 2КР 118С; 2КР 118С-1... 2КР118С-3
Исполн.	Соколова		Стадия: Р; Лист: ; Листов: 1
Провер.	Копина		Харьковский Промстройниипроект

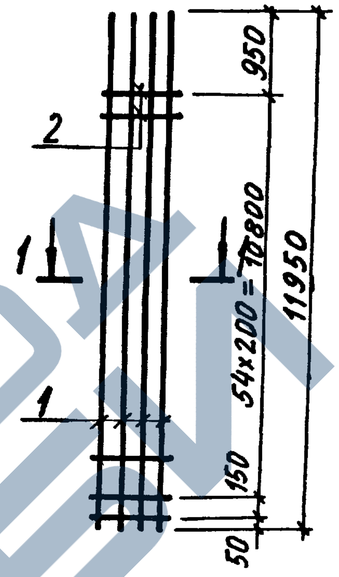

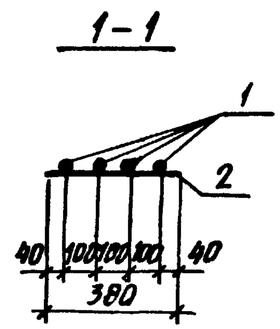


Марка каркаса	Поз.	Наименование		Кол.	Масса, ед., кг	Общая масса, кг
2КР119С	1	⌀25AIII	ℓ=11950	4	46,0	192,4
	2	⌀8AI	ℓ=380	56	0,15	
2КР119С-1	1	⌀28AIII	ℓ=11950	4	57,7	239,2
	2	⌀8AI	ℓ=380	56	0,15	
2КР119С-2	1	⌀32AIII	ℓ=11950	4	75,4	310,0
	2	⌀8AI	ℓ=380	56	0,15	
2КР119С-3	1	⌀22AIII	ℓ=11950	4	35,6	146,9
	2	⌀6AI	ℓ=380	56	0,08	


Арматура класса AI и AIII по ГОСТ 5781-82

Инв. № подл. | Подпись и дата | Взам. инв. №

Нач. отд.	Агранович		1.424.1-6/89. 6С-74
Н. контр.	Кудричевская		
Гл. спец.	Савранский		
Зав. гр.	Кудричевская		Каркас 2КР119С; 2КР119С-1... 2КР119С-3
Исполн.	Соколова		Стадия: Р; Лист: ; Листов: 1
Провер.	Копина		Харьковский Промстройниипроект

https://zavodjbi.com/

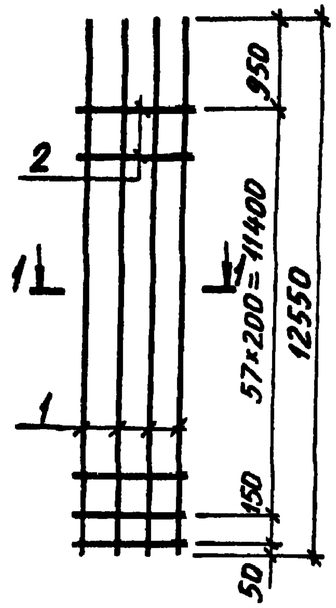

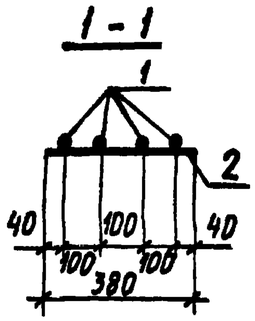

Марка каркаса	Поз.	Наименование		Кол.	Масса ед., кг	Общая масса, кг
2КР125С	1	ф25А III	ℓ=12550	4	48,3	202,1
	2	ф8АI	ℓ= 380	59	0,15	
2КР125С-1	1	ф28А III	ℓ=12550	4	60,6	251,3
	2	ф8АI	ℓ= 380	59	0,15	
2КР125С-2	1	ф32А III	ℓ=12550	4	79,2	325,7
	2	ф8АI	ℓ= 380	59	0,15	
2КР125С-3	1	ф22А III	ℓ=12550	4	37,4	154,3
	2	ф6АI	ℓ= 380	59	0,08	

Арматура класса А-I и А-III по ГОСТ 5781-82


Нач. отд.	Агранович		
Н. контр.	Кудричевская		
Гл. спец.	Савранский		
Зав. гр.	Кудричевская		
Исполн.	Соколова		
Провер.	Копина		


1.424.1-6/89. 6С-75

Каркас 2КР125С; 2КР125С-1... 2КР125С-3

Стадия	Лист	Листов
Р		1

ХАРЬКОВСКИЙ ПРОМСТРОЙНИИПРОЕКТ

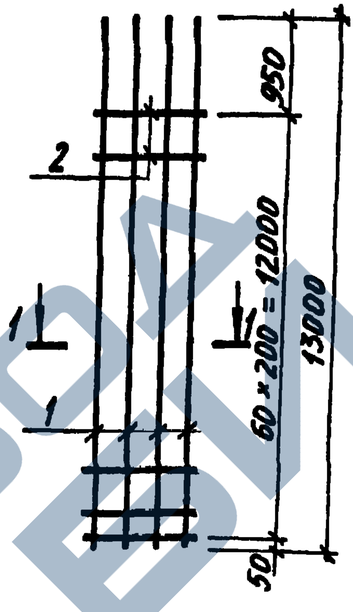

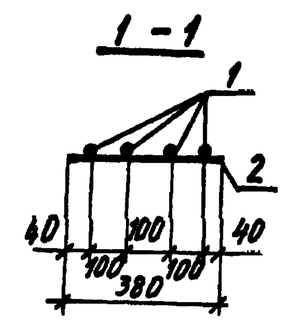

Марка каркаса	Поз.	Наименование		Кол.	Масса ед., кг	Общая масса, кг
2КР130С	1	ф25А III	ℓ=13000	4	50,0	209,6
	2	ф8АI	ℓ= 380	61	0,15	
2КР130С-1	1	ф28А III	ℓ=13000	4	62,8	260,4
	2	ф8АI	ℓ= 380	61	0,15	
2КР130С-2	1	ф32А III	ℓ=13000	4	82,0	337,2
	2	ф8АI	ℓ= 380	61	0,15	
2КР130С-3	1	ф22А III	ℓ=13000	4	38,7	159,7
	2	ф6АI	ℓ= 380	61	0,08	

Арматура класса А-I и А-III по ГОСТ 5781-82

Инв. № подл. | Подпись и дата | Взам. инв. №

Нач. отд.	Агранович		
Н. контр.	Кудричевская		
Гл. спец.	Савранский		
Зав. гр.	Кудричевская		
Исполн.	Соколова		
Провер.	Копина		


1.424.1-6/89. 6С-76


Каркас 2КР130С; 2КР130С-1... 2КР130С-3

Стадия	Лист	Листов
Р		1

ХАРЬКОВСКИЙ ПРОМСТРОЙНИИПРОЕКТ

https://zavodjbi.com/

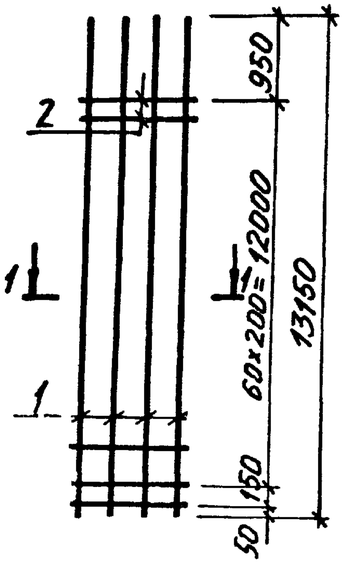


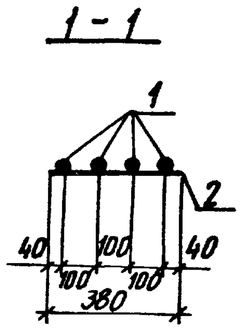


Марка каркаса	Поз.	Наименование		Кол.	Масса ед., кг	Общая масса, кг
2КР131С	1	ф25А III	ℓ=13150	4	50,6	211,7
	2	ф8А I	ℓ= 380	62	0,15	
2КР131С-1	1	ф28А III	ℓ=13150	4	63,5	263,3
	2	ф8А I	ℓ= 380	62	0,15	
2КР131С-2	1	ф32А III	ℓ=13150	4	83,0	341,3
	2	ф8А I	ℓ= 380	62	0,15	
2КР131С-3	1	ф22А III	ℓ=13150	4	39,2	161,8
	2	ф6А I	ℓ= 380	62	0,08	

Арматура класса А-I и А-III по ГОСТ 5781-82

Нач.отд.	Агранович		1.424.1-6/89. 6С-77
Н.контр.	Кудричевская		
Гл. спец.	Савранский		Каркас 2КР131С; 2КР131С-1... 2КР131С-3
Зав. гр.	Кудричевская		Стадия Р; Лист; Листов 1
Исполн.	Соколова		ХАРЬКОВСКИЙ ПРОМСТРОЙНИИПРОЕКТ
Провер.	Копина		

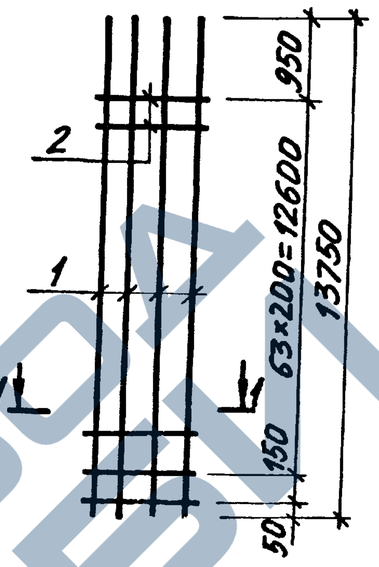

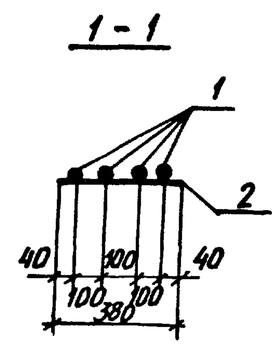



Марка каркаса	Поз.	Наименование		Кол.	Масса ед., кг	Общая масса, кг
2КР137С	1	ф25А III	ℓ=13750	4	52,9	221,4
	2	ф8А I	ℓ= 380	65	0,15	
2КР137С-1	1	ф28А III	ℓ=13750	4	66,4	275,4
	2	ф8А I	ℓ= 380	65	0,15	
2КР137С-2	1	ф32А III	ℓ=13750	4	86,8	357,0
	2	ф8А I	ℓ= 380	65	0,15	
2КР137С-3	1	ф22А III	ℓ=13750	4	41,0	169,2
	2	ф6А I	ℓ= 380	65	0,08	

Арматура класса А-I и А-III по ГОСТ 5781-82

Инв.№подл. | Подпись и дата | Взам.инв.№

Нач.отд.	Агранович		1.424.1-6/89. 6С-78
Н.контр.	Кудричевская		
Гл. спец.	Савранский		Каркас 2КР137С; 2КР137С-1... 2КР137С-3
Зав. гр.	Кудричевская		Стадия Р; Лист; Листов 1
Исполн.	Соколова		ХАРЬКОВСКИЙ ПРОМСТРОЙНИИПРОЕКТ
Провер.	Копина		

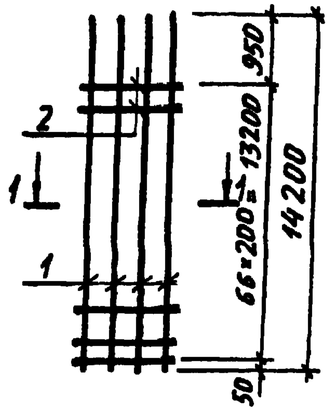


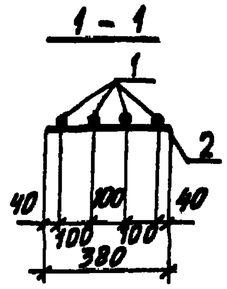


Марка каркаса	Поз.	Наименование	Кол.	Масса, ед., кг	Общая масса, кг
2КР142С	1	Ф25АIII ℓ=14200	4	54,7	228,9
	2	Ф8АI ℓ= 380	67	0,15	
2КР142С-1	1	Ф28АIII ℓ=14200	4	68,6	284,5
	2	Ф8АI ℓ= 380	67	0,15	
2КР142С-2	1	Ф32АIII ℓ=14200	4	89,6	368,5
	2	Ф8АI ℓ= 380	67	0,15	
2КР142С-3	1	Ф22АIII ℓ=14200	4	42,3	174,6
	2	Ф6АI ℓ= 380	67	0,08	

Арматура класса А-I и А-III по ГОСТ 5781-82

Нач. отд.	Агранович			1.424.1-6/89.6С-79	
Гл. констр.	Кудричевская				
Гл. спец.	Савранский				
Зав. гр.	Кудричевская			Каркас 2КР142С; 2КР142С-1...2КР142С-3	Стадия: Р; Лист: ; Листов: 1
Исполн.	Соколова				Харьковский Промстройниипроект
Провер.	Копина				

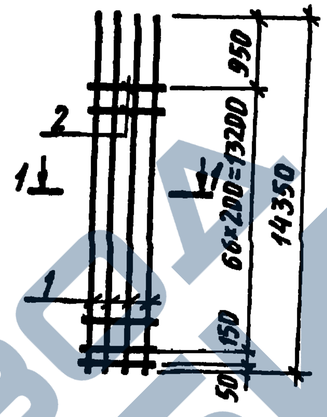

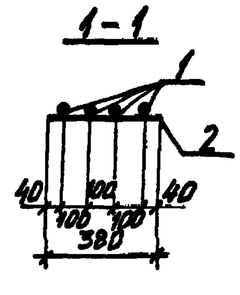


Марка каркаса	Поз.	Наименование	Кол.	Масса, ед., кг	Общая масса, кг
2КР143С	1	Ф25АIII ℓ=14350	4	55,2	231,0
	2	Ф 8АI ℓ= 380	68	0,15	
2КР143С-1	1	Ф 28АIII ℓ=14350	4	69,3	287,4
	2	Ф 8АI ℓ= 380	68	0,15	
2КР143С-2	1	Ф 32АIII ℓ=14350	4	90,5	372,2
	2	Ф8АI ℓ= 380	68	0,15	
2КР143С-3	1	Ф22АIII ℓ=14350	4	42,8	176,6
	2	Ф 6АI ℓ= 380	68	0,08	

Арматура класса А-I и А-III по ГОСТ 5781-82


Инв. № подл. | Подпись и дата | Взам. инв. №

Нач. отд.	Агранович			1.424.1-6/89.6С-80	
Н. контр.	Кудричевская				
Гл. спец.	Савранский				
Зав. гр.	Кудричевская			Каркас 2КР143С; 2КР143С-1...2КР143С-3	Стадия: Р; Лист: ; Листов: 1
Исполн.	Соколова				Харьковский Промстройниипроект
Провер.	Копина				


2КР149С; 2КР149С-1... 2КР149С-3

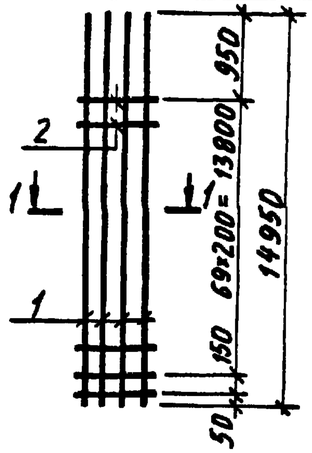

2КР154С; 2КР154С-1

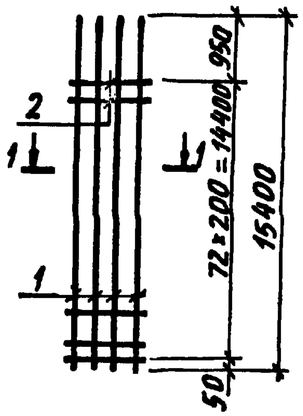

1 – 1

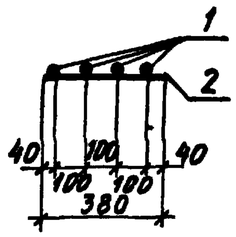

Марка каркаса	Поз.	Наименование		Кол	Масса, ед., кг	Общая масса, кг
2КР149С	1	ф25АIII	ℓ=14950	4	57,6	241,1
	2	ф8АI	ℓ= 380	71	0,15	
2КР149С-1	1	ф28АIII	ℓ=14950	4	72,2	299,5
	2	ф8АI	ℓ= 380	71	0,15	
2КР149С-2	1	ф32АIII	ℓ=14950	4	94,3	387,9
	2	ф8АI	ℓ= 380	71	0,15	
2КР149С-3	1	ф22АIII	ℓ=14950	4	44,6	184,1
	2	ф6АI	ℓ= 380	71	0,08	
2КР154С	1	ф25АIII	ℓ=15400	4	59,3	248,2
	2	ф8АI	ℓ= 380	73	0,15	
2КР154С-1	1	ф28АIII	ℓ=15400	4	74,4	308,6
	2	ф8АI	ℓ= 380	73	0,15	

Арматура класса АI и АIII по ГОСТ 5781-82

Нач. отд.	Агранович		
Н. контр.	Кудричевская		
Гл. спец.	Савранский		
Зав. гр.	Кудричевская		
Исполн.	Соколова		
Провер.	Копина		


1.424 1-6/89 6С-81

Каркас 2КР149С; 2КР149С-1...2КР149С-3 2КР154С; 2КР154С-1


Стадия	Лист	Листов
Р		1

ХАРЬКОВСКИЙ ПРОМСТРОЙНИИПРОЕКТ


2КР154С-2, 2КР154С-3

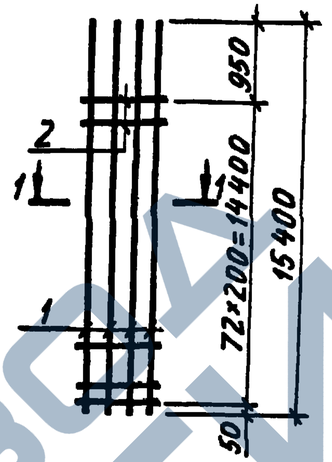

2КР155С; 2КР155С-1... 2КР155С-3

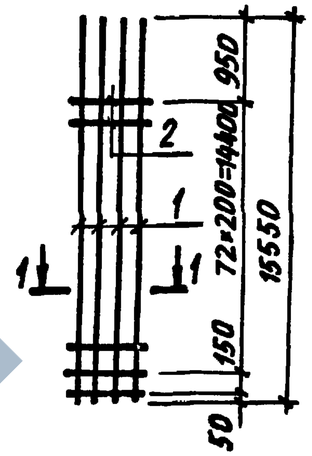

1 – 1

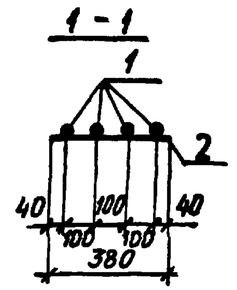

Марка каркаса	Поз	Наименование		Кол	Масса, ед, кг	Общая масса, кг
2КР154С-2	1	ф32АIII	ℓ=15400	4	97,2	399,8
	2	ф8АI	ℓ= 380	73	0,15	
2КР154С-3	1	ф22АIII	ℓ=15400	4	45,9	189,4
	2	ф6АI	ℓ= 380	73	0,08	
2КР155С	1	ф25АIII	ℓ=15550	4	59,9	250,7
	2	ф8АI	ℓ= 380	74	0,15	
2КР155С-1	1	ф28АIII	ℓ=15550	4	75,1	311,5
	2	ф8АI	ℓ= 380	74	0,15	
2КР155С-2	1	ф32АIII	ℓ=15550	4	98,1	403,5
	2	ф8АI	ℓ= 380	74	0,15	
2КР155С-3	1	ф22АIII	ℓ=15550	4	46,3	191,1
	2	ф6АI	ℓ= 380	74	0,08	

Арматура класса АI и АIII по ГОСТ 5781-82

Инв. № подл. | Подпись и дата | Взам. инв. №


Нач. отд.	Агранович		
Н. контр.	Кудричевская		
Гл. спец.	Савранский		
Зав. гр.	Кудричевская		
Исполн.	Соколова		
Провер.	Копина		


1.424.1-6/89. 6С-82

Каркас 2КР154С-2; 2КР154С-3, 2КР155С; 2КР155С-1... 2КР155С-3

Стадия	Лист	Листов
Р		1

ХАРЬКОВСКИЙ ПРОМСТРОЙНИИПРОЕКТ

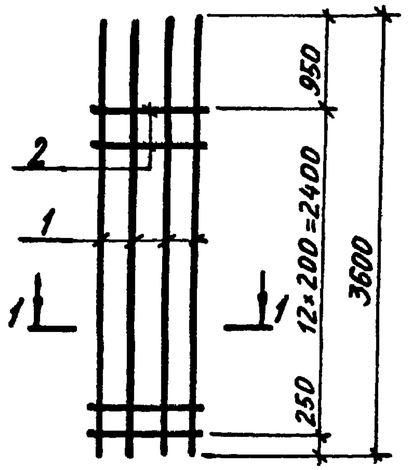


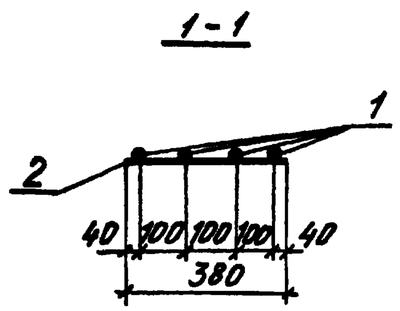


Марка каркаса	Поз.	Наименование	Кол.	Масса ед., кг	Общая масса, кг
2КР36С	1	Ø25AIII ℓ=3600	4	13,9	57,6
	2	Ø8AI ℓ= 380	13	0,15	
2КР36С-1	1	Ø28AIII ℓ=3600	4	17,4	71,6
	2	Ø8AI ℓ= 380	13	0,15	
2КР36С-2	1	Ø32AIII ℓ=3600	4	22,7	92,8
	2	Ø8AI ℓ= 380	13	0,15	
2КР36С-3	1	Ø22AIII ℓ=3600	4	10,7	43,8
	2	Ø6AI ℓ= 380	13	0,08	

Арматура класса A-I и A-III по ГОСТ 5781-82

Нач. отд.	Агранович		1.424.1-6/89. 6С-83
Н. контр.	Кудричевская		
Гл. спец.	Савранский		
Зав. гр.	Кудричевская		Каркас 2КР36С; 2КР36С-1...2КР36С-3
Исполн.	Соколова		Стадия Р; Лист; Листов 1
Провер.	Копина		ХАРЬКОВСКИЙ ПРОМСТРОЙНИИПРОЕКТ

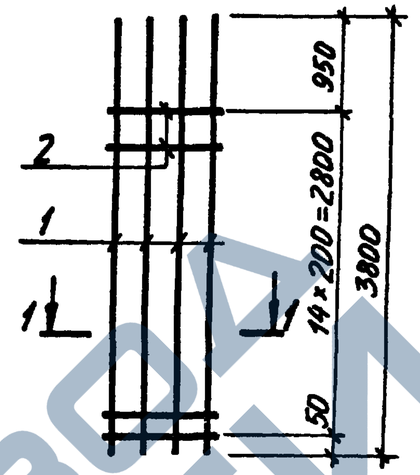

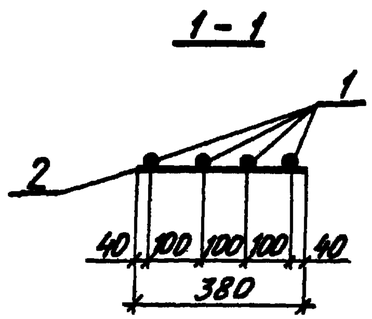


Марка каркаса	Поз.	Наименование	Кол.	Масса ед., кг	Общая масса, кг
2КР38С	1	Ø25AIII ℓ=3800	4	14,6	60,7
	2	Ø8AI ℓ= 380	15	0,15	
2КР38С-1	1	Ø28AIII ℓ=3800	4	18,4	75,9
	2	Ø8AI ℓ= 380	15	0,15	
2КР38С-2	1	Ø32AIII ℓ=3800	4	24,0	98,3
	2	Ø8AI ℓ= 380	15	0,15	
2КР38С-3	1	Ø22AIII ℓ=3800	4	11,3	46,4
	2	Ø6AI ℓ= 380	15	0,08	


Арматура класса A-I и A-III по ГОСТ 5781-82

Инв. № подл. | Подпись и дата | Взам. инв. №

Нач. отд.	Агранович		1.424.1-6/89. 6С-84
Н. контр.	Кудричевская		
Гл. спец.	Савранский		
Зав. гр.	Кудричевская		Каркас 2КР38С; 2КР38С-1...2КР38С-3
Исполн.	Соколова		Стадия Р; Лист; Листов 1
Провер.	Копина		ХАРЬКОВСКИЙ ПРОМСТРОЙНИИПРОЕКТ

https://zavodjbi.com/

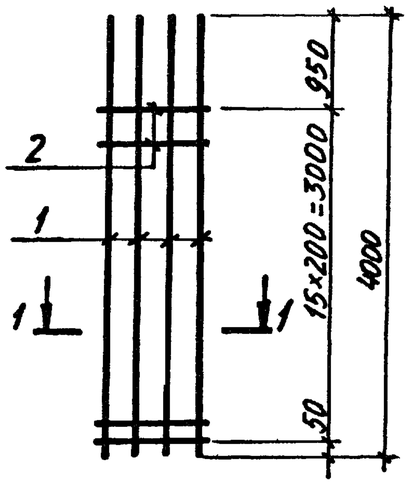

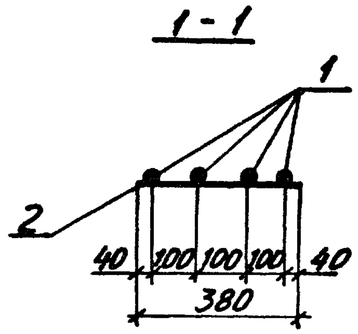

Марка каркаса	Поз.	Наименование	Кол.	Масса ед., кг	Общая масса, кг
2КР40С	1	Ø25AIII ℓ=4000	4	15,4	64,0
	2	Ø8AI ℓ= 380	16	0,15	
2КР40С-1	1	Ø28AIII ℓ=4000	4	19,3	79,6
	2	Ø8AI ℓ= 380	16	0,15	
2КР40С-2	1	Ø32AIII ℓ=4000	4	25,2	103,4
	2	Ø8AI ℓ= 380	16	0,15	
2КР40С-3	1	Ø22AIII ℓ=4000	4	11,9	48,9
	2	Ø6AI ℓ= 380	16	0,08	

Арматура класса A-I и A-III по ГОСТ 5781-82


Нач. отд.	Агранович		
Н. контр.	Кудричевская		
Гл. спец.	Савранский		
Зав. гр.	Кудричевская		
Исполн.	Соколова		
Провер.	Копина		


1.424.1-6/89. 6С-85

Каркас 2КР40С; 2КР40С-1...2КР40С-3

Стадия	Лист	Листов
Р		1

ХАРЬКОВСКИЙ ПРОМСТРОЙНИИПРОЕКТ

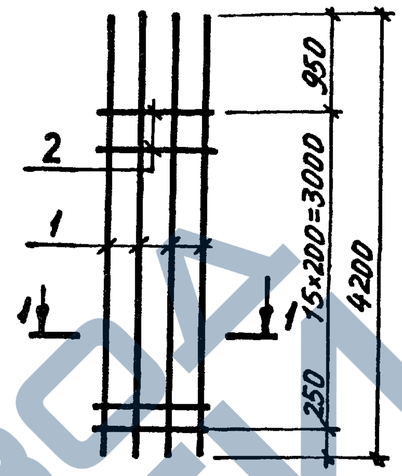

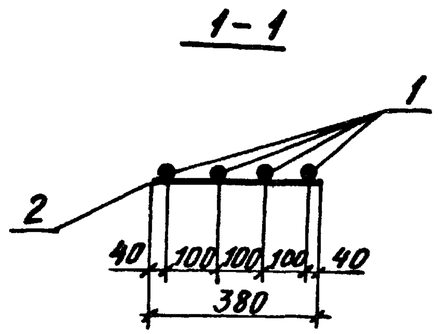

Марка каркаса	Поз.	Наименование	Кол.	Масса ед., кг	Общая масса, кг
2КР42С	1	Ø25AIII ℓ=4200	4	16,2	67,2
	2	Ø8AI ℓ= 380	16	0,15	
2КР42С-1	1	Ø28AIII ℓ=4200	4	20,3	83,6
	2	Ø8AI ℓ= 380	16	0,15	
2КР42С-2	1	Ø32AIII ℓ=4200	4	26,5	108,4
	2	Ø8AI ℓ= 380	16	0,15	
2КР42С-3	1	Ø22AIII ℓ=4200	4	12,5	51,3
	2	Ø6AI ℓ= 380	16	0,08	

Арматура класса A-I и A-III по ГОСТ 5781-82

Инв. № подл. | Подпись и дата | Взам. инв. №

Нач. отд.	Агранович		
Н. контр.	Кудричевская		
Гл. спец.	Савранский		
Зав. гр.	Кудричевская		
Исполн.	Соколова		
Провер.	Копина		


1.424.1-6/89. 6С-86


Каркас 2КР42С; 2КР42С-1...2КР42С-3

Стадия	Лист	Листов
Р		1

ХАРЬКОВСКИЙ ПРОМСТРОЙНИИПРОЕКТ

https://zavodjbi.com/

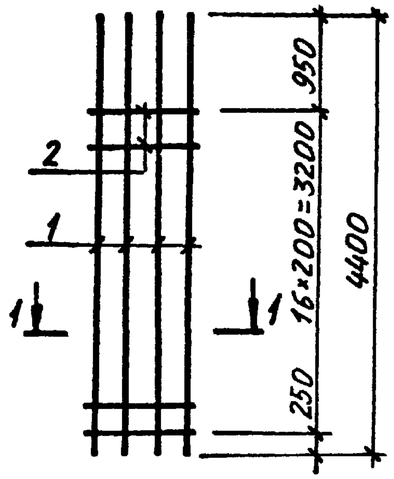

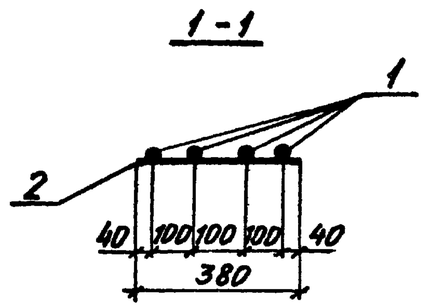

Марка каркаса	Поз.	Наименование	Кол.	Масса ед., кг	Общая масса, кг
2КР44С	1	Ø25AIII ℓ=4400	4	16,9	70,2
	2	Ø8AI ℓ= 380	17	0,15	
2КР44С-1	1	Ø28AIII ℓ=4400	4	21,3	87,8
	2	Ø8AI ℓ= 380	17	0,15	
2КР44С-2	1	Ø32AIII ℓ=4400	4	27,8	113,8
	2	Ø8AI ℓ= 380	17	0,15	
2КР44С-3	1	Ø22AIII ℓ=4400	4	13,1	53,6
	2	Ø6AI ℓ= 380	17	0,08	
2КР44С-4	1	Ø36AIII ℓ=4400	4	35,5	145,8
	2	Ø10AI ℓ= 380	17	0,23	

Арматура класса A-I и A-III по ГОСТ5781-82


Нач. отд.	Аграновин		
Н. контр.	Кудрячевская		
Гл. спец.	Савранский		
Зав. гр.	Кудрячевская		
Исполн.	Соколова		
Провер.	Копина		


1.424.1-6/89. 6С-87

Каркас 2КР44С; 2КР44С-1... 2КР44С-4

Стадия	Лист	Листов
Р		1

ХАРЬКОВСКИЙ ПРОМСТРОЙНИИПРОЕКТ

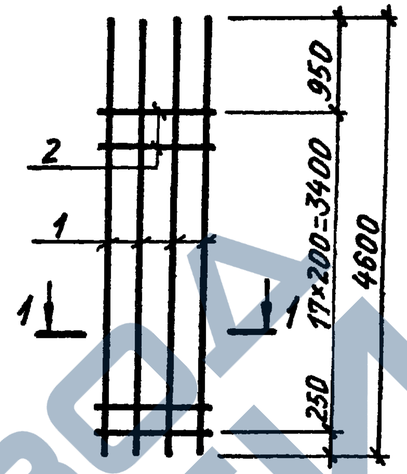

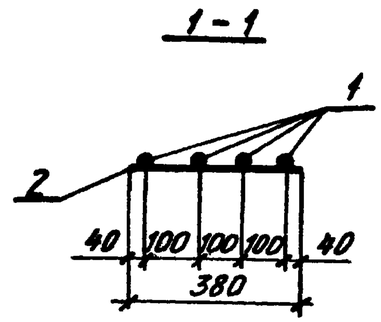

Марка каркаса	Поз.	Наименование	Кол.	Масса ед., кг	Общая масса, кг
2КР46С	1	Ø25AIII ℓ=4600	4	17,7	73,5
	2	Ø8AI ℓ= 380	18	0,15	
2КР46С-1	1	Ø28AIII ℓ=4600	4	22,2	91,3
	2	Ø8AI ℓ= 380	18	0,15	
2КР46С-2	1	Ø32AIII ℓ=4600	4	29,0	118,7
	2	Ø8AI ℓ= 380	18	0,15	
2КР46С-3	1	Ø22AIII ℓ=4600	4	13,7	56,2
	2	Ø6AI ℓ= 380	18	0,08	

Арматура класса A-I и A-III по ГОСТ5781-82

Инв. № подл. | Подпись и дата | Взам. инв. №

Нач. отд.	Аграновин		
Н. контр.	Кудрячевская		
Гл. спец.	Савранский		
Зав. гр.	Кудрячевская		
Исполн.	Соколова		
Провер.	Копина		


1.424.1-6/89. 6С-88


Каркас 2КР46С; 2КР46С-1... 2КР46С-3

Стадия	Лист	Листов
Р		1

ХАРЬКОВСКИЙ ПРОМСТРОЙНИИПРОЕКТ

https://zavodjbi.com/

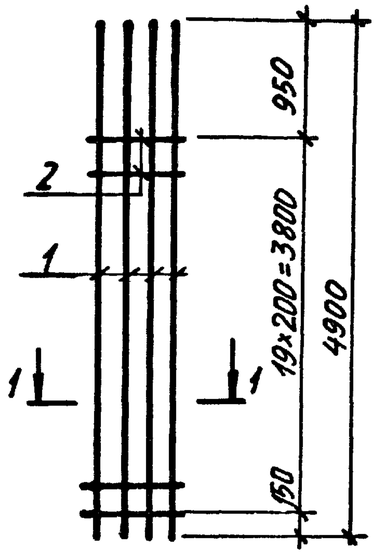


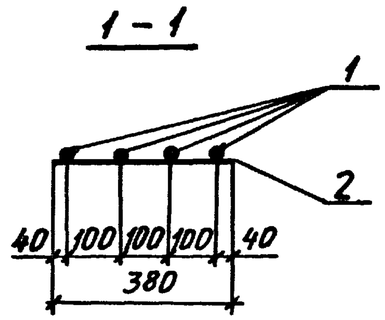


Марка каркаса	Поз.	Наименование	Кол.	Масса ед., кг	Общая масса, кг
2КР49С	1	ф 25АIII ℓ= 4900	4	18,9	78,6
	2	ф 8АI ℓ= 380	20	0,15	
2КР49С-1	1	ф 28АIII ℓ=4900	4	23,7	97,8
	2	ф 8АI ℓ= 380	20	0,15	
2КР49С-2	1	ф 32АIII ℓ=4900	4	30,9	126,6
	2	ф 8АI ℓ= 380	20	0,15	
2КР49С-3	1	ф 22АIII ℓ=4900	4	14,6	60,0
	2	ф 6АI ℓ= 380	20	0,08	

Арматура класса А-I и А-III по ГОСТ 5781-82

Нач. отд.	Агранович		1.424.1 - 6/89. 6С-89	
Н. контр.	Кудричевская			
Гл. спец.	Савранский			
Зав. гр.	Кудричевская		Каркас 2КР49С; 2КР49С-1... 2КР49С-3	Стадия: Р; Лист: ; Листов: 1
Исполн.	Соколова			Харьковский Промстройниипроект
Провер.	Копина			

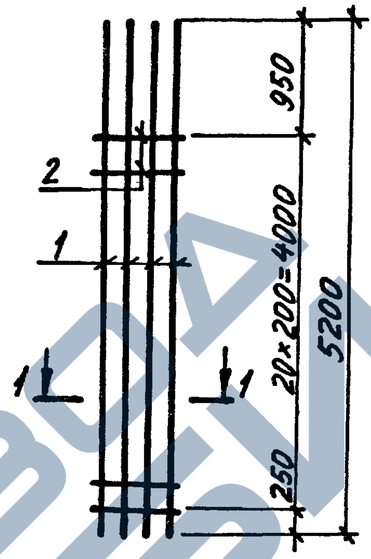

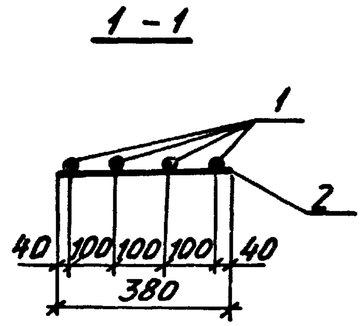



Марка каркаса	Поз.	Наименование	Кол.	Масса ед., кг	Общая масса, кг
2КР52С	1	Ø 25АIII ℓ=5200	4	20,0	83,2
	2	Ø 8АI ℓ= 380	21	0,15	
2КР52С-1	1	Ø 28АIII ℓ=5200	4	25,1	103,6
	2	Ø 8АI ℓ= 380	21	0,15	
2КР52С-2	1	Ø32АIII ℓ=5200	4	32,8	134,4
	2	Ø 8АI ℓ= 380	21	0,15	
2КР52С-3	1	Ø22АIII ℓ=5200	4	15,5	63,7
	2	Ø 6АI ℓ= 380	21	0,08	
2КР52С-4	1	Ø36АIII ℓ=5200	4	41,5	170,8
	2	Ø 10АI ℓ= 380	21	0,23	

Арматура класса А-I и А-III по ГОСТ 5781-82

Инв. № подл. | Подпись и дата | Взам. инв. №

Нач. отд.	Агранович		1.424.1-6/89. 6С-90	
Н. контр.	Кудричевская			
Гл. спец.	Савранский			
Зав. гр.	Кудричевская		Каркас 2КР52С; 2КР52С-1...2КР52С-4	Стадия: Р; Лист: ; Листов: 1
Исполн.	Соколова			Харьковский Промстройниипроект
Провер	Копина			

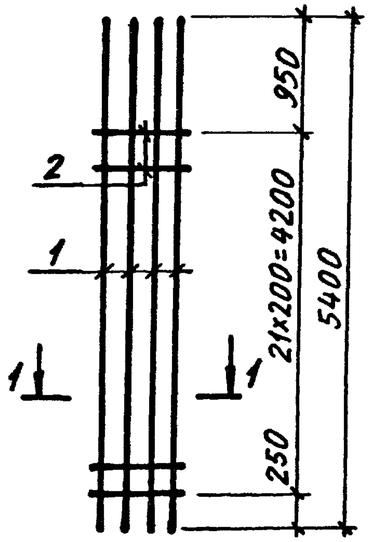


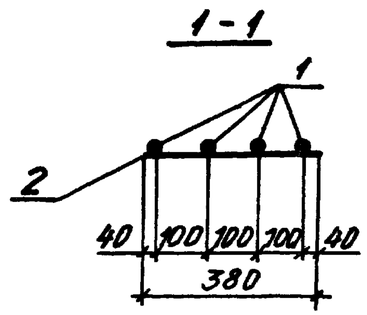


Марка каркаса	Поз.	Наименование	Кол.	Масса ед., кг	Общая масса, кг
2КР54С	1	Ø25AIII ℓ=5400	4	20,8	86,5
	2	Ø8AI ℓ=380	22	0,15	
2КР54С-1	1	Ø28AIII ℓ=5400	4	26,1	107,7
	2	Ø8AI ℓ=380	22	0,15	
2КР54С-2	1	Ø32AIII ℓ=5400	4	34,1	139,7
	2	Ø8AI ℓ=380	22	0,15	
2КР54С-3	1	Ø22AIII ℓ=5400	4	16,1	66,2
	2	Ø6AI ℓ=380	22	0,08	

Арматура класса A-I и A-III по ГОСТ 5781-82

Нач.отд.	Агранович			1.424.1-6/89.6С-91
Н.контр.	Кудричевская			
Гл.спец.	Савранский			Каркас 2КР54С; 2КР54С-1... 2КР54С-3
Зав.гр.	Кудричевская			Стадия Р; Лист; Листов 1
Исполн.	Соколова			ХАРЬКОВСКИЙ ПРОМСТРОЙНИИПРОЕКТ
Провер.	Копина			

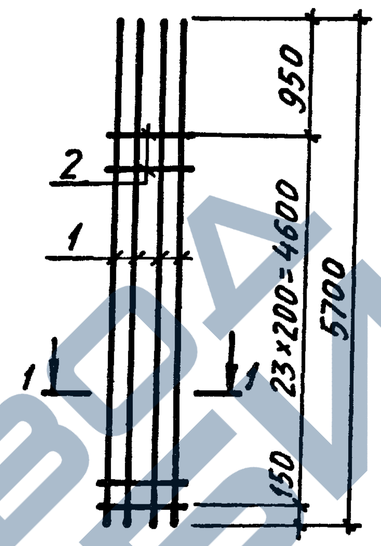

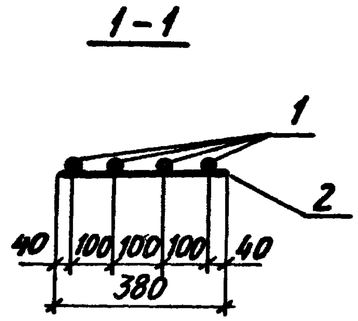


Марка каркаса	Поз.	Наименование	Кол.	Масса ед., кг	Общая масса, кг
2КР57С	1	Ø25AIII ℓ=5700	4	21,9	91,2
	2	Ø8AI ℓ=380	24	0,15	
2КР57С-1	1	Ø28AIII ℓ=5700	4	27,5	113,6
	2	Ø8AI ℓ=380	24	0,15	
2КР57С-2	1	Ø32AIII ℓ=5700	4	36,0	147,6
	2	Ø8AI ℓ=380	24	0,15	
2КР57С-3	1	Ø22AIII ℓ=5700	4	17,0	69,9
	2	Ø6AI ℓ=380	24	0,08	


Арматура класса A-I и A-III по ГОСТ 5781-82

Инв.№подл. | Подпись и дата | Взам.инв.№

Нач.отд.	Агранович			1.424.1-6/89.6С-92
Н.контр.	Кудричевская			
Гл.спец.	Савранский			Каркас 2КР57С; 2КР57С-1... 2КР57С-3
Зав.гр.	Кудричевская			Стадия Р; Лист; Листов 1
Исполн.	Соколова			ХАРЬКОВСКИЙ ПРОМСТРОЙНИИПРОЕКТ
Провер.	Копина			

https://zavodjbi.com/

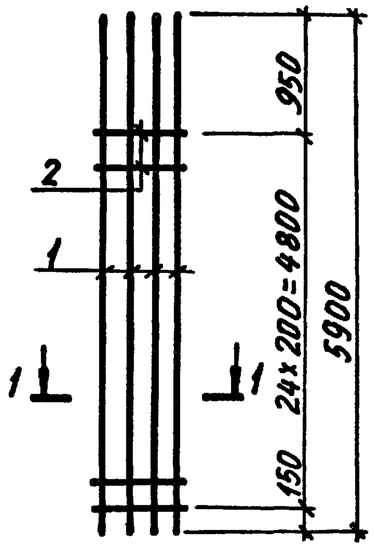

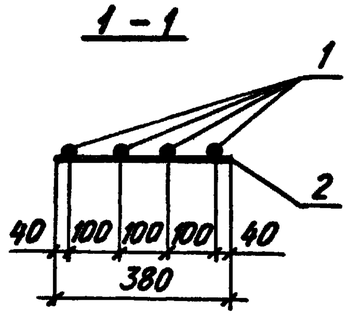

Марка каркаса	Поз	Наименование		Кол.	Масса ед., кг	Общая масса, кг
2КР59С	1	Ø25AIII	ℓ= 5900	4	22,7	94,6
	2	Ø8AI	ℓ= 380	25	0,15	
2КР59С-1	1	Ø28AIII	ℓ=5900	4	28,5	117,8
	2	Ø8AI	ℓ= 380	25	0,15	
2КР59С-2	1	Ø32AIII	ℓ=5900	4	37,2	152,6
	2	Ø8AI	ℓ= 380	25	0,15	
2КР59С-3	1	Ø22AIII	ℓ=5900	4	17,6	72,4
	2	Ø6AI	ℓ= 380	25	0,08	

Арматура класса A-I и A-III по ГОСТ 5781-82


Нач.отд.	Агранович		
Н.контр.	Кудричевская		
Гл.спец.	Савранский		
Зав.гр.	Кудричевская		
Исполн.	Соколова		
Провер.	Копина		


1.424.1-6/89. 6С-93

Каркас 2КР59С; 2КР59С-1...2КР59С-3

Стадия	Лист	Листов
Р		1

ХАРЬКОВСКИЙ ПРОМСТРОЙНИИПРОЕКТ

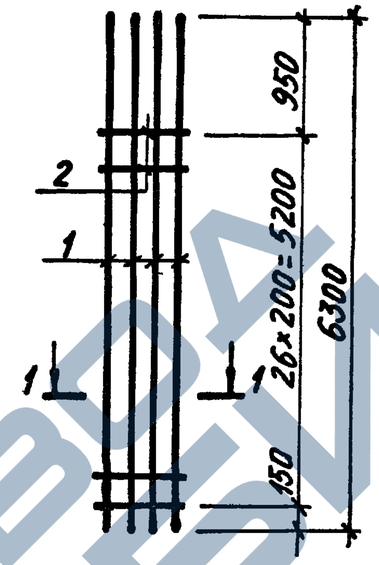

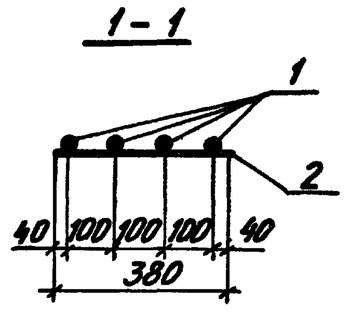

Марка каркаса	Поз.	Наименование		Кол.	Масса ед., кг	Общая масса, кг
2КР63С	1	Ø25AIII	ℓ= 6300	4	24,3	101,3
	2	Ø8AI	ℓ= 380	27	0,15	
2КР63С-1	1	Ø28AIII	ℓ=6300	4	30,4	125,7
	2	Ø8AI	ℓ= 380	27	0,15	
2КР63С-2	1	Ø32AIII	ℓ=6300	4	39,8	163,3
	2	Ø8AI	ℓ= 380	27	0,15	
2КР63С-3	1	Ø22AIII	ℓ=6300	4	18,8	77,4
	2	Ø6AI	ℓ= 380	27	0,08	

Арматура класса A-I и A-III по ГОСТ 5781-82

Инв.№ подл. | Подпись и дата | Взам. инв. №


Нач.отд.	Агранович		
Н.контр.	Кудричевская		
Гл.спец.	Савранский		
Зав.гр.	Кудричевская		
Исполн.	Соколова		
Провер.	Копина		


1.424.1-6/89. 6С-94

Каркас 2КР63С; 2КР63С-1...2КР63С-3

Стадия	Лист	Листов
Р		1

ХАРЬКОВСКИЙ ПРОМСТРОЙНИИПРОЕКТ

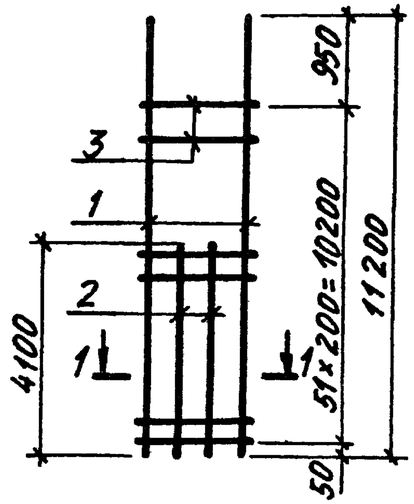

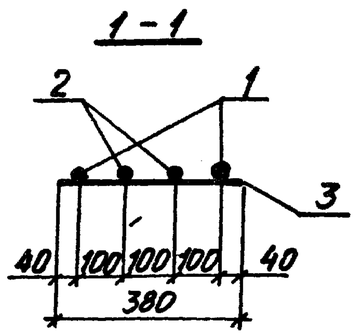

Марка каркаса	Поз.	Наименование	Кол.	Масса ед., кг	Общая масса, кг
3КР112С	1	Ø25AIII ℓ=11200	2	43,1	125,6
	2	Ø25AIII ℓ= 4100	2	15,8	
	3	Ø8AI ℓ= 380	52	0,15	
3КР112С-1	1	Ø28AIII ℓ=11200	2	54,1	155,6
	2	Ø28AIII ℓ= 4100	2	19,8	
	3	Ø8AI ℓ= 380	52	0,15	
3КР112С-2	1	Ø32AIII ℓ=11200	2	70,7	201,0
	2	Ø32AIII ℓ= 4100	2	25,9	
	3	Ø8AI ℓ= 380	52	0,15	
3КР112С-3	1	Ø22AIII ℓ=11200	2	33,4	95,4
	2	Ø22AIII ℓ= 4100	2	12,2	
	3	Ø6AI ℓ= 380	52	0,08	

Арматура класса А-I и А-III по ГОСТ 5781-82


Нач.отд.	Агранович		
Н.контр.	Кудричевская		
Гл.спец.	Савранский		
Зав.гр.	Кудричевская		
Исполн.	Соколова		
Провер.	Колина		

1.424.1-6/89. 6С-95

Каркас 3КР112С; 3КР112С-1; 3КР112С-2; 3КР112С-3

Стадия	Лист	Листов
Р		1

ХАРЬКОВСКИЙ ПРОМСТРОЙНИИПРОЕКТ

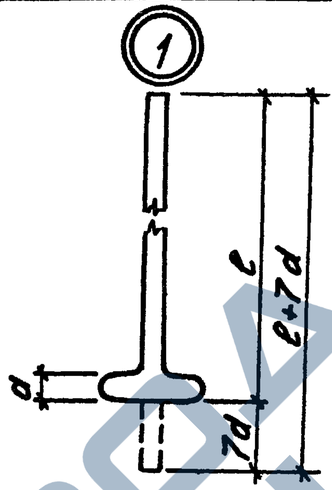

Ø, мм и класс арматуры	Длина ℓ, мм	Длина заготовки (ℓ+7d) мм	Масса, кг
36AIII	5500	5750	45,9
36AIII	6100	6350	50,7
36AIII	6500	6750	53,9
36AIII	9250	9500	75,9
36AIII	9500	9750	77,9
36AIII	9850	10100	80,7
36AIII	10100	10350	82,7
36AIII	10450	10700	85,5
36AIII	10700	10980	87,9
36AIII	11050	11330	90,3

Ø, мм и класс арматуры	Длина ℓ, мм	Длина заготовки (ℓ+7d) мм	Масса, кг
36AIII	11300	11550	92,7
36AIII	11650	11900	95,1
36AIII	11900	12150	97,1
36AIII	13750	14000	111,9
36AIII	14200	14450	115,5
36AIII	14350	14600	116,7
36AIII	14950	15200	121,4
36AIII	15400	15650	125,0
36AIII	15550	15800	126,2
40AIII	6100	6380	63,0
40AIII	6500	6780	66,9
40AIII	10450	10730	105,9
40AIII	10700	10980	108,4
40AIII	11050	11330	111,8
40AIII	11300	11580	114,3
40AIII	11650	11930	117,7
40AIII	11900	12180	120,2
40AIII	14950	15230	150,3
40AIII	15400	15680	154,8
40AIII	15550	15830	156,2

Инв.№подл. | Подпись и дата | Взам.инв.№


Нач.отд.	Агранович		
Н.контр.	Кудричевская		
Гл.спец.	Савранский		
Зав.гр.	Кудричевская		
Исполн.	Соколова		
Провер.	Колина		


1.424.1-6/89. 6С-96

Узел 1. Арматурные стержни с высаженными головками

Стадия	Лист	Листов
Р		1

ХАРЬКОВСКИЙ ПРОМСТРОЙНИИПРОЕКТ

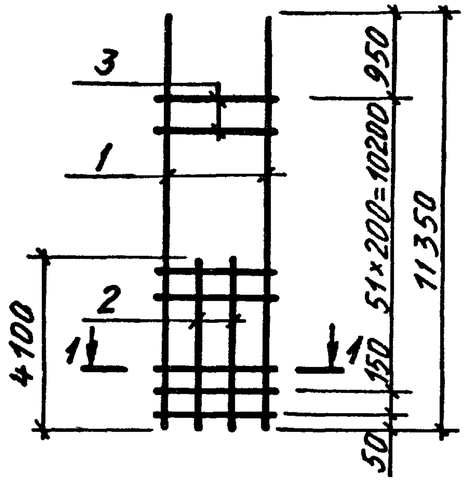


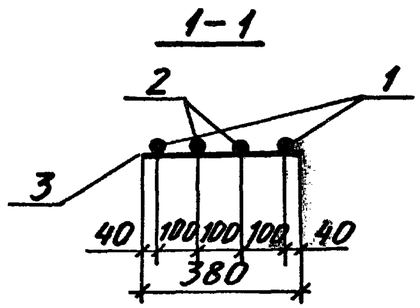


Марка каркаса	Поз.	Наименование		Кол.	Масса ед., кг	Общая масса, кг
3КР113С	1	Ø25AIII	ℓ=11350	2	43,7	127,0
	2	Ø25AIII	ℓ= 4100	2	15,8	
	3	Ø8AI	ℓ= 380	53	0,15	
3КР113С-1	1	Ø28AIII	ℓ=11350	2	54,8	157,2
	2	Ø28AIII	ℓ=4100	2	19,8	
	3	Ø8AI	ℓ= 380	53	0,15	
3КР113С-2	1	Ø32AIII	ℓ=11350	2	71,6	203,0
	2	Ø32AIII	ℓ= 4100	2	25,9	
	3	Ø8AI	ℓ= 380	53	0,15	
3КР113С-3	1	Ø22AIII	ℓ=11350	2	33,8	96,2
	2	Ø22AIII	ℓ= 4100	2	12,2	
	3	Ø6AI	ℓ= 380	53	0,08	

Арматура класса А-I и А-III по ГОСТ 5781-82

Нач. отд.	Агранович		1.424.1-6/89. 6С-97
Н. контр.	Кудричевская		
Гл. спец.	Савранский		
Зав. гр.	Кудричевская		Каркас 3КР113С; 3КР113С-1...3КР113С-3
Исполн.	Соколова		Стадия Р; Лист; Листов 1
Провер.	Колина		Харьковский Промстройниипроект

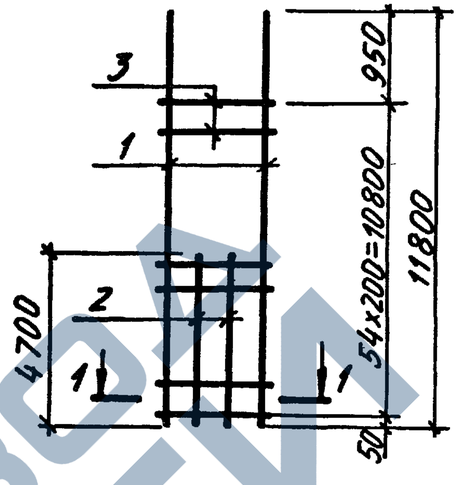

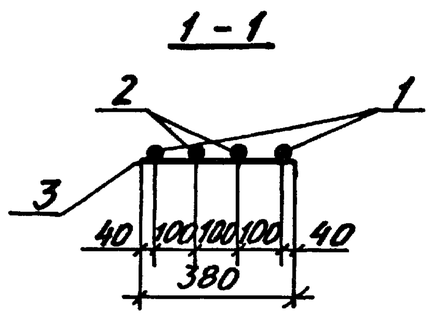



Марка каркаса	Поз.	Наименование		Кол.	Масса ед., кг	Общая масса, кг
3КР118С	1	Ø25AIII	ℓ=11800	2	45,4	135,3
	2	Ø25AIII	ℓ= 4700	2	18,1	
	3	Ø8AI	ℓ= 380	55	0,15	
3КР118С-1	1	Ø28AIII	ℓ=11800	2	57,0	167,7
	2	Ø28AIII	ℓ= 4700	2	22,7	
	3	Ø8AI	ℓ= 380	55	0,15	
3КР118С-2	1	Ø32AIII	ℓ=11800	2	74,5	216,7
	2	Ø32AIII	ℓ= 4700	2	29,7	
	3	Ø8AI	ℓ= 380	55	0,15	
3КР118С-3	1	Ø22AIII	ℓ=11800	2	35,2	102,8
	2	Ø22AIII	ℓ= 4700	2	14,0	
	3	Ø6AI	ℓ= 380	55	0,08	

Арматура класса А-I и А-III по ГОСТ 5781-82

Взам. инв. № | Подпись и дата | Инв. № подл.

Нач. отд.	Агранович		1.424.1-6/89. 6С-98
Н. контр.	Кудричевская		
Гл. спец.	Савранский		
Зав. гр.	Кудричевская		Каркас 3КР118С; 3КР118С-1...3КР118С-3
Исполн.	Соколова		Стадия Р; Лист; Листов 1
Провер.	Колина		Харьковский Промстройниипроект

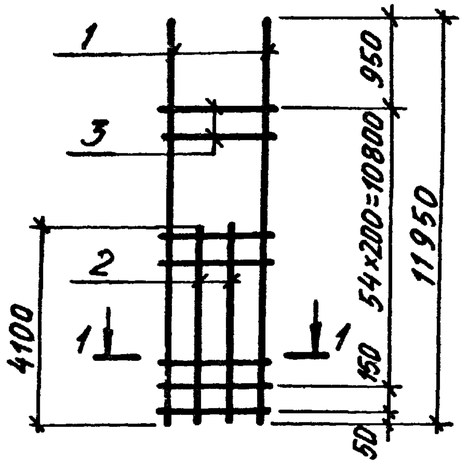

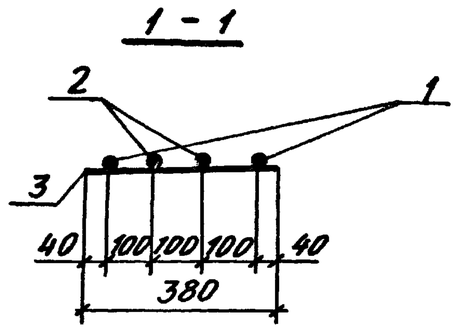

Марка каркаса	Поз.	Наименование		Кол.	Масса ед., кг	Общая масса, кг
3КР119С	1	Ø25AIII	ℓ=11950	2	46,0	132,0
	2	Ø25AIII	ℓ= 4100	2	15,8	
	3	Ø8AI	ℓ= 380	56	0,15	
3КР119С-1	1	Ø28AIII	ℓ=11950	2	57,7	163,4
	2	Ø28AIII	ℓ=4100	2	19,8	
	3	Ø8AI	ℓ= 380	56	0,15	
3КР119С-2	1	Ø32AIII	ℓ=11950	2	75,4	211,0
	2	Ø32AIII	ℓ= 4100	2	25,9	
	3	Ø8AI	ℓ= 380	56	0,15	
3КР119С-3	1	Ø22AIII	ℓ=11950	2	35,6	100,1
	2	Ø22AIII	ℓ= 4100	2	12,3	
	3	Ø6AI	ℓ= 380	56	0,08	

Арматура класса А-I и А-III по ГОСТ 5781-82


Нач. отд.	Агранович		
Н. контр.	Кудричевская		
Гл. спец.	Савранский		
Зав. гр.	Кудричевская		
Исполн.	Соколова		
Провер.	Копина		


1.424.1-6/89.ВС-99

Каркас 3КР119С; 3КР119С-1...3КР119С-3

Стадия	Лист	Листов
Р		1

ХАРЬКОВСКИЙ ПРОМСТРОЙНИИПРОЕКТ

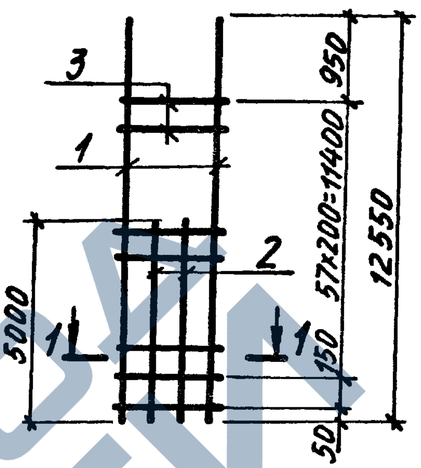

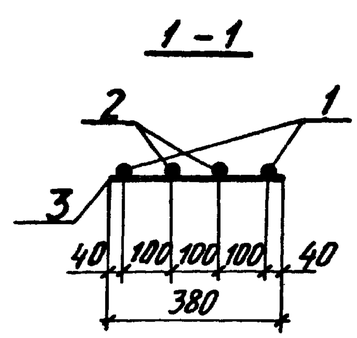

Марка каркаса	Поз.	Наименование		Кол.	Масса ед., кг	Общая масса, кг
3КР125С	1	Ø25AIII	ℓ=12550	2	48,3	144,1
	2	Ø25AIII	ℓ=5000	2	19,3	
	3	Ø8AI	ℓ= 380	59	0,15	
3КР125С-1	1	Ø28AIII	ℓ=12550	2	60,6	178,5
	2	Ø28AIII	ℓ=5000	2	24,2	
	3	Ø8AI	ℓ= 380	59	0,15	
3КР125С-2	1	Ø32AIII	ℓ=12550	2	79,2	230,5
	2	Ø32AIII	ℓ=5000	2	31,6	
	3	Ø8AI	ℓ= 380	59	0,15	
3КР125С-3	1	Ø22AIII	ℓ=12550	2	37,4	109,3
	2	Ø22AIII	ℓ=5000	2	14,9	
	3	Ø6AI	ℓ= 380	59	0,08	

Арматура класса А-I и А-III по ГОСТ 5781-82

Инв. № подл. | Подпись и дата | Взам. инв. №


Нач. отд.	Агранович		
Н. контр.	Кудричевская		
Гл. спец.	Савранский		
Зав. гр.	Кудричевская		
Исполн.	Соколова		
Провер.	Копина		


1.424.1-6/89.ВС-100

Каркас 3КР125С; 3КР125С-1... 3КР125С-3

Стадия	Лист	Листов
Р		1

ХАРЬКОВСКИЙ ПРОМСТРОЙНИИПРОЕКТ

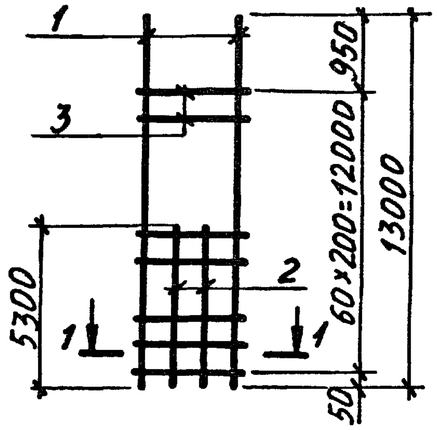

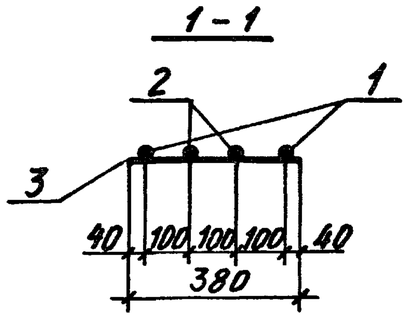

Марка каркаса	Поз.	Наименование		Кол	Масса ед., кг	Общая масса, кг
3КР130С	1	Ø25AIII	ℓ=13000	2	50,0	150,2
	2	Ø25AIII	ℓ=5300	2	20,4	
	3	Ø8AI	ℓ=380	61	0,15	
3КР130С-1	1	Ø28AIII	ℓ=13000	2	62,8	186,0
	2	Ø28AIII	ℓ=5300	2	25,6	
	3	Ø8AI	ℓ=380	61	0,15	
3КР130С-2	1	Ø32AIII	ℓ=13000	2	82,0	240,0
	2	Ø32AIII	ℓ=5300	2	33,4	
	3	Ø8AI	ℓ=380	61	0,15	
3КР130С-3	1	Ø22AIII	ℓ=13000	2	38,7	113,9
	2	Ø22AIII	ℓ=5300	2	15,8	
	3	Ø6AI	ℓ=380	61	0,08	

Арматура класса А-I и А-III по ГОСТ 5781-82


Нач. отд.	Агранович		
Н. контр.	Кудричевская		
Гл. спец.	Савранский		
Зав. гр.	Кудричевская		
Исполн.	Соколова		
Провер.	Колина		


1.424.1-6/89. 6С-101

Каркас 3КР130С; 3КР130С-1... 3КР130С-3

Стадия	Лист	Листов
Р		1

ХАРЬКОВСКИЙ ПРОМСТРОЙНИИПРОЕКТ

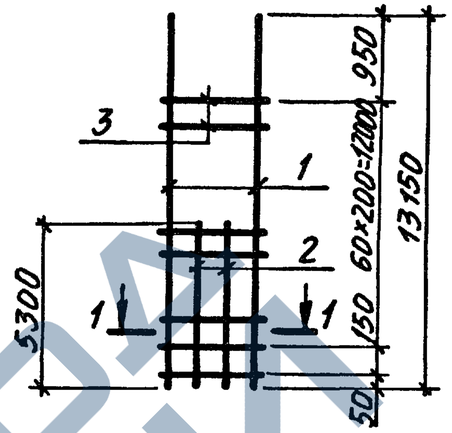

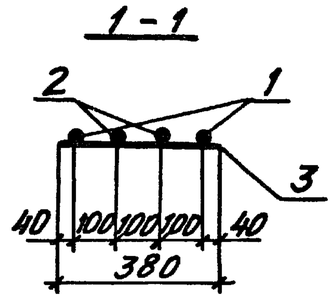

Марка каркаса	Поз	Наименование		Кол	Масса ед, кг	Общая масса, кг
3КР131С	1	Ø25AIII	ℓ=13150	2	50,6	151,3
	2	Ø25AIII	ℓ=5300	2	20,4	
	3	Ø8AI	ℓ=380	62	0,15	
3КР131С-1	1	Ø28AIII	ℓ=13150	2	63,5	187,5
	2	Ø28AIII	ℓ=5300	2	25,6	
	3	Ø8AI	ℓ=380	62	0,15	
3КР131С-2	1	Ø32AIII	ℓ=13150	2	83,0	242,1
	2	Ø32AIII	ℓ=5300	2	33,4	
	3	Ø8AI	ℓ=380	62	0,15	
3КР131С-3	1	Ø22AIII	ℓ=13150	2	39,2	115,0
	2	Ø22AIII	ℓ=5300	2	15,8	
	3	Ø6AI	ℓ=380	62	0,08	

Арматура класса А-I и А-III по ГОСТ 5781-82

Инв. № подл. | Подпись и дата | Взам. инв. №

Нач. отд.	Агранович		
Н. контр.	Кудричевская		
Гл. спец.	Савранский		
Зав. гр.	Кудричевская		
Исполн.	Соколова		
Провер.	Колина		


1.424.1-6/89. 6С-102

Каркас 3КР131С; 3КР131С-1... 3КР131С-3


Стадия	Лист	Листов
Р		1

ХАРЬКОВСКИЙ ПРОМСТРОЙНИИПРОЕКТ

3КР137С; 3КР137С-1; 3КР137С-2

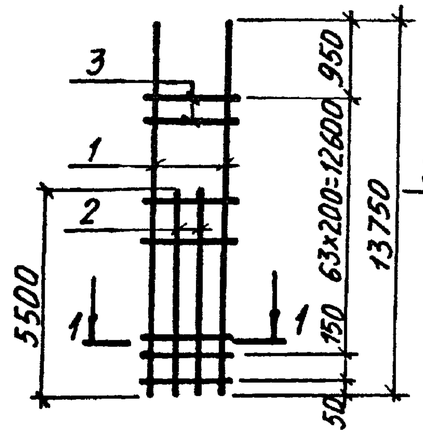

3КР137С-3

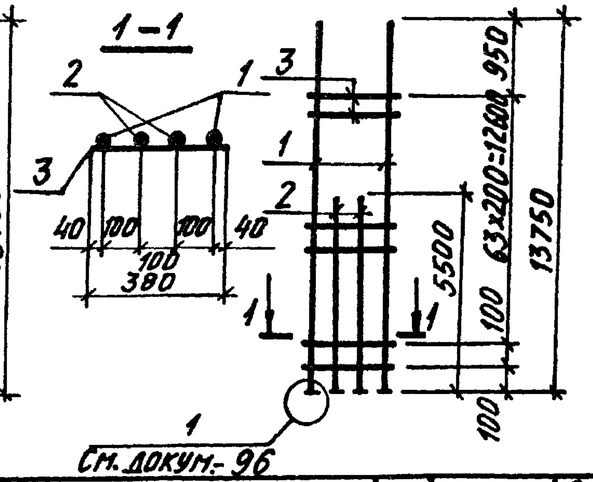

Марка каркаса	Поз.	Наименование		Кол.	Масса ед., кг	Общая масса, кг
3КР137С	1	Ø25 А III	ℓ=13750	2	52,9	158,0
	2	Ø25 А III	ℓ= 5500	2	21,2	
	3	Ø8 А I	ℓ= 380	65	0,15	
3КР137С-1	1	Ø28 А III	ℓ=13750	2	66,4	195,8
	2	Ø28 А III	ℓ= 5500	2	26,6	
	3	Ø8 А I	ℓ= 380	65	0,15	
3КР137С-2	1	Ø32 А III	ℓ=13750	2	86,8	252,8
	2	Ø32 А III	ℓ= 5500	2	34,7	
	3	Ø8 А I	ℓ= 380	65	0,15	
3КР137С-3	1	Ø36 А III	ℓ=13750	2	111,9	330,6
	2	Ø36 А III	ℓ= 5500	2	45,9	
	3	Ø10 А I	ℓ= 380	65	0,23	

1. Арматура класса А-I и А-III по ГОСТ 5781-82
2. В спецификации на каркас 3КР137С-3 масса стержней Ø36 А III приведена с учетом длины заготовки (см. докум- 96)

Нач. отд.	Агранович	
Н. контр.	Кудричевская	
Гл. спец.	Савранский	
Зав. гр.	Кудричевская	
Испол.	Соколова	
Провер.	Копина	


1.424.1-6/89. 6С-103

Каркас 3КР137С; 3КР137С-1...3КР137С-3


Стадия	Лист	Листов
Р		1

ХАРЬКОВСКИЙ ПРОМСТРОЙНИИПРОЕКТ

3КР142С; 3КР142С-1; 3КР142С-2; 3КР142С-4

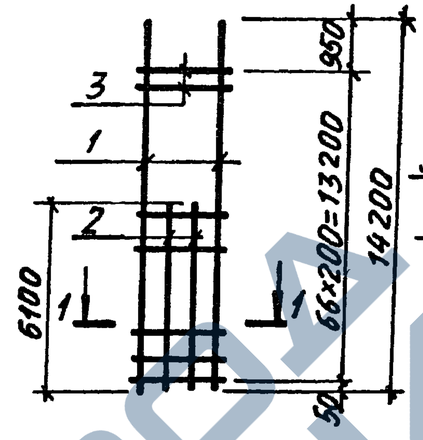

3КР137С-4

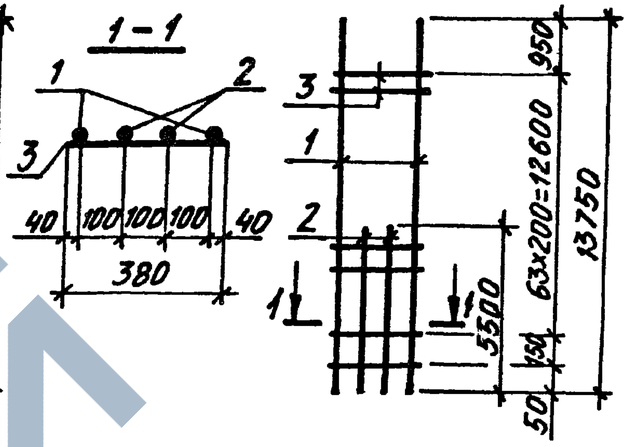

Марка каркаса	Поз.	Наименование		Кол.	Масса ед., кг	Общая масса, кг
3КР137С-4	1	Ø22 А III	ℓ=13750	2	41,0	120,0
	2	Ø22 А III	ℓ=5500	2	16,4	
	3	Ø6 А I	ℓ= 380	65	0,08	
3КР142С	1	Ø25 А III	ℓ=14200	2	54,7	166,5
	2	Ø25 А III	ℓ= 6100	2	23,5	
	3	Ø8 А I	ℓ= 380	67	0,15	
3КР142С-1	1	Ø28 А III	ℓ=14200	2	68,6	206,3
	2	Ø28 А III	ℓ= 6100	2	29,5	
	3	Ø8 А I	ℓ= 380	67	0,15	
3КР142С-2	1	Ø32 А III	ℓ=14200	2	89,6	266,3
	2	Ø32 А III	ℓ= 6100	2	38,5	
	3	Ø8 А I	ℓ= 380	67	0,15	
3КР142С-4	1	Ø22 А III	ℓ=14200	2	42,3	126,4
	2	Ø22 А III	ℓ= 6100	2	18,2	
	3	Ø6 А I	ℓ= 380	67	0,08	

Арматура класса А-I и А-III по ГОСТ 5781-82

Инв. № подл. | Подпись и дата | Взам. инв. №

Нач. отд.	Агранович	
Н. контр.	Кудричевская	
Гл. спец.	Савранский	
Зав. гр.	Кудричевская	
Испол.	Соколова	
Провер.	Копина	

1.424.1-6/89. 6С-104


Каркас 3КР137С-4; 3КР142С; 3КР142С-1; 3КР142С-2; 3КР142С-4

Стадия	Лист	Листов
Р		1


ХАРЬКОВСКИЙ ПРОМСТРОЙНИИПРОЕКТ

https://zavodjbi.com/

3КР143С; 3КР143С-1; 3КР149С-5

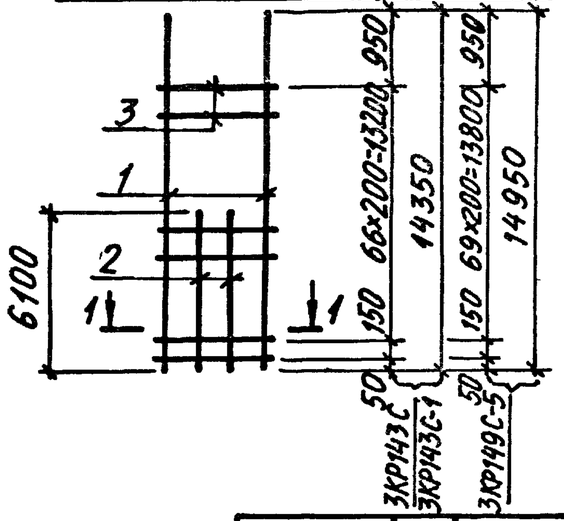

3КР142С-3

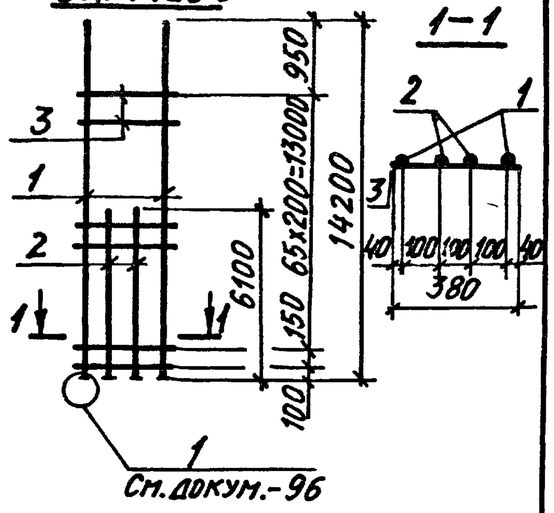

1–1

Марка каркаса	Поз.	Наименование		Кол.	Масса ед., кг	Общая масса, кг
3КР142С-3	1	Ø36AIII	ℓ=14200	2	115,5	347,8
	2	Ø36AIII	ℓ= 6100	2	50,1	
	3	Ø10AI	ℓ= 380	67	0,23	
3КР143С	1	Ø25AIII	ℓ=14350	2	55,2	167,6
	2	Ø25AIII	ℓ=6100	2	23,5	
	3	Ø8AI	ℓ= 380	68	0,15	
3КР143С-1	1	Ø28AIII	ℓ=14350	2	69,3	207,8
	2	Ø28AIII	ℓ= 6100	2	29,5	
	3	Ø8AI	ℓ= 380	68	0,15	
3КР149С-5	1	Ø22AIII	ℓ=14950	2	44,6	131,3
	2	Ø22AIII	ℓ= 6100	2	18,2	
	3	Ø6AI	ℓ= 380	71	0,08	

1. Арматура класса А-I и А-III по ГОСТ 5781-82
2. В спецификации на каркас 3КР142С-3 масса стержней Ø36AIII приведена с учетом длины заготовки (см докум- 96)

Нач.отд.	Атранович		
Н.контр.	Кудрявцевская		
Гл.спец.	Савранский		
Зав.гр.	Кудрявцевская		
Исполн.	Соколова		
Провер.	Копина		


1.424.1-6/89.6С-105

Каркас 3КР142С-3; 3КР143С; 3КР143С-1; 3КР149С-5


Стадия	Лист	Листов
Р		1

ХАРЬКОВСКИЙ ПРОМСТРОЙНИИПРОЕКТ


3КР143С-2; 3КР143С-4; 3КР149С

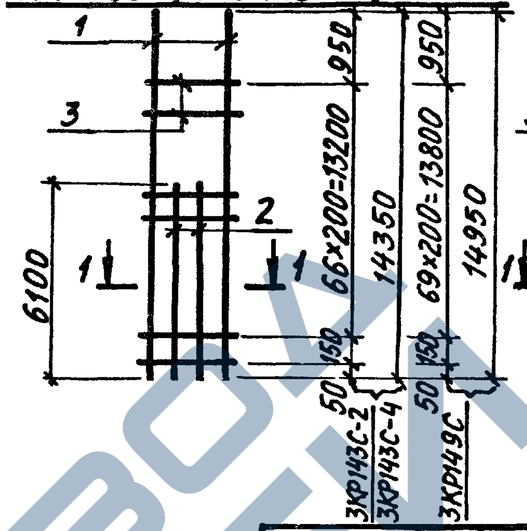

3КР143С-3

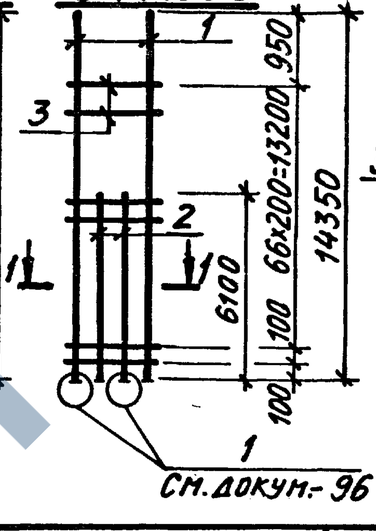

1–1

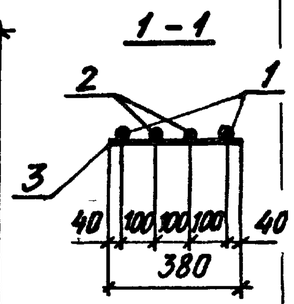

Марка каркаса	Поз.	Наименование		Кол.	Масса ед., кг	Общая масса, кг
3КР143С-2	1	Ø32AIII	ℓ=14350	2	90,5	268,2
	2	Ø32AIII	ℓ= 6100	2	38,5	
	3	Ø8AI	ℓ=380	68	0,15	
* 3КР143С-3	1	Ø36AIII	ℓ=14350	2	116,7	350,4
	2	Ø36AIII	ℓ=6100	2	50,7	
	3	Ø10AI	ℓ=380	68	0,23	
3КР143С-4	1	Ø22AIII	ℓ=14350	2	42,8	127,4
	2	Ø22AIII	ℓ=6100	2	18,2	
	3	Ø6AI	ℓ=380	68	0,08	
3КР149С	1	Ø25AIII	ℓ=14950	2	57,6	172,9
	2	Ø25AIII	ℓ=6100	2	23,5	
	3	Ø8AI	ℓ=380	71	0,15	

Арматура класса А-I и А-III по ГОСТ 5781-82

* Смотрите примечание, пункт 2 на докум- 105

Взам. инв. № | Подпись и дата | Инв. № подл.

Нач.отд.	Атранович		
Н.контр.	Кудрявцевская		
Гл.спец.	Савранский		
Зав.гр.	Кудрявцевская		
Исполн.	Соколова		
Провер.	Копина		

1.424.1-6/89.6С-106


Каркас 3КР143С-2...3КР143С-4 3КР149С

Стадия	Лист	Листов
Р		1


ХАРЬКОВСКИЙ ПРОМСТРОЙНИИПРОЕКТ

https://zavodjbi.com/


3КР149С-1; 3КР149С-2

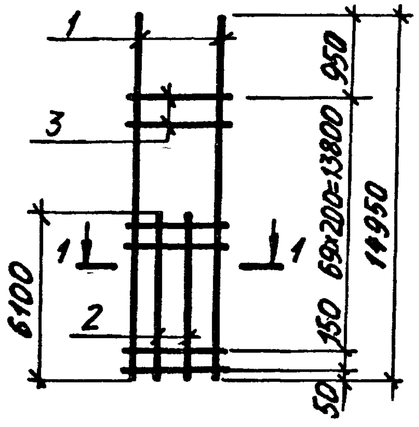

3КР149С-3; 3КР149С-4

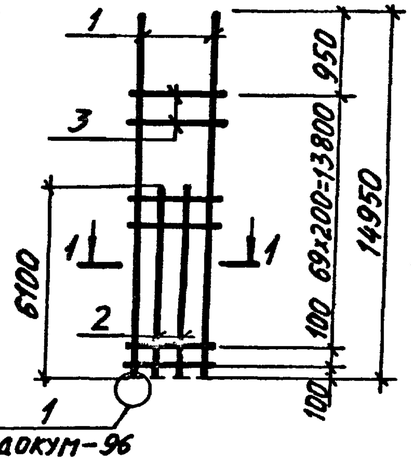

1-1

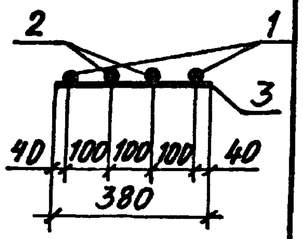

Марка каркаса	Поз.	Наименование	Кол.	Масса ед., кг	Общая масса, кг
3КР149С-1	1	Ø28 AIII ℓ=14950	2	72,2	214,1
	2	Ø28 AIII ℓ=6100	2	29,5	
	3	Ø8 AI ℓ=380	71	0,15	
3КР149С-2	1	Ø32 AIII ℓ=14950	2	94,3	276,3
	2	Ø32 AIII ℓ=6100	2	38,5	
	3	Ø8 AI ℓ=380	71	0,15	
3КР149С-3	1	Ø36 AIII ℓ=14950	2	121,4	360,5
	2	Ø36 AIII ℓ=6100	2	50,7	
	3	Ø10 AI ℓ=380	71	0,23	
3КР149С-4	1	Ø40 AIII ℓ=14950	2	150,3	442,9
	2	Ø40 AIII ℓ=6100	2	63,0	
	3	Ø10 AI ℓ=380	71	0,23	

1 Арматура класса А-I и А-III по ГОСТ 5781-82
2 В спецификации на каркасы 3КР149С-3 и 3КР149С-4 масса стержней Ø36 AIII и Ø40 AIII приведена с учетом длины заготовки (см докум.-96)

Нач. отд.	Агранович		
Н. контр.	Кудричевская		
Гл. спец.	Савранский		
Зав. гр.	Кудричевская		
Исполн.	Соколова		
Провер.	Копина		


1.424.1-6/89. 6С-107

Каркас 3КР149С-1...3КР149С-4


Стадия	Лист	Листов
Р		1

ХАРЬКОВСКИЙ ПРОМСТРОЙНИИПРОЕКТ

3КР154С, 3КР154С-1, 3КР154С-2

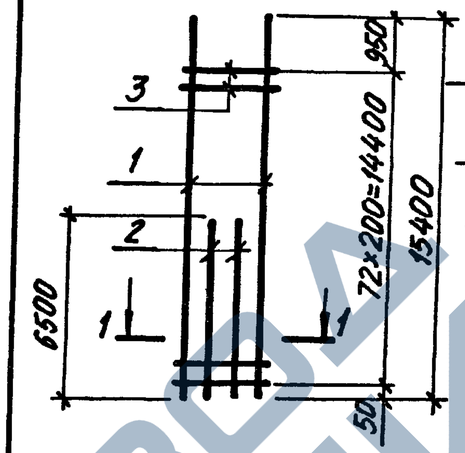

3КР154С-3

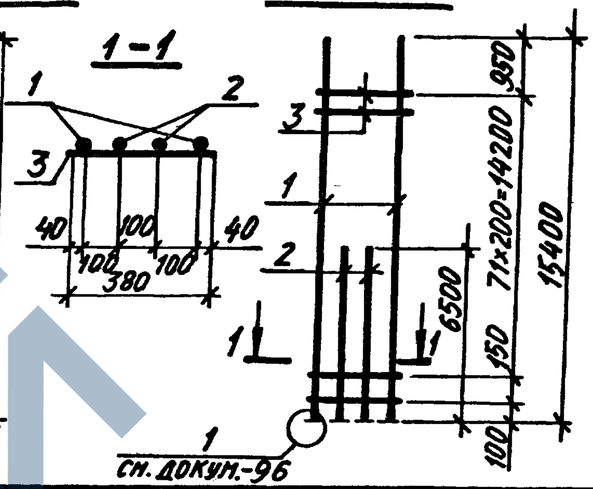

Марка каркаса	Поз.	Наименование	Кол.	Масса ед., кг	Общая масса, кг
3КР154С	1	Ø25 AIII ℓ=15400	2	59,3	179,6
	2	Ø25 AIII ℓ=6500	2	25,0	
	3	Ø8 AI ℓ=380	73	0,15	
3КР154С-1	1	Ø28 AIII ℓ=15400	2	74,4	222,6
	2	Ø28 AIII ℓ=6500	2	31,4	
	3	Ø8 AI ℓ=380	73	0,15	
3КР154С-2	1	Ø32 AIII ℓ=15400	2	97,2	287,4
	2	Ø32 AIII ℓ=6500	2	41,0	
	3	Ø8 AI ℓ=380	73	0,15	
*3КР154С-3	1	Ø36 AIII ℓ=15400	2	125,0	374,6
	2	Ø36 AIII ℓ=6500	2	53,9	
	3	Ø10 AI ℓ=380	73	0,23	

Арматура класса А-I и А-III по ГОСТ 5781-82
*Смотрите примечание пункт 2 на докум – 105

Инв. № подл. | Подпись и дата | Взам. инв. №

Нач. отд.	Агранович		
Н. контр.	Кудричевская		
Гл. спец.	Савранский		
Зав. гр.	Кудричевская		
Исполн.	Соколова		
Провер.	Копина		


1.424.1-6/89 6С-108

Каркас 3КР154С; 3КР154С-1...3КР154С-3


Стадия	Лист	Листов
Р		1

ХАРЬКОВСКИЙ ПРОМСТРОЙНИИПРОЕКТ

3КР155С; 3КР155С-1; 3КР155С-2

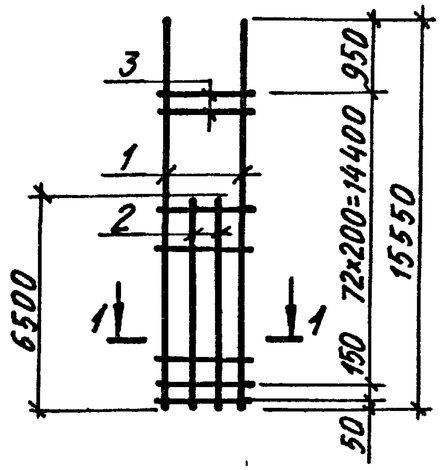

3КР154С-4

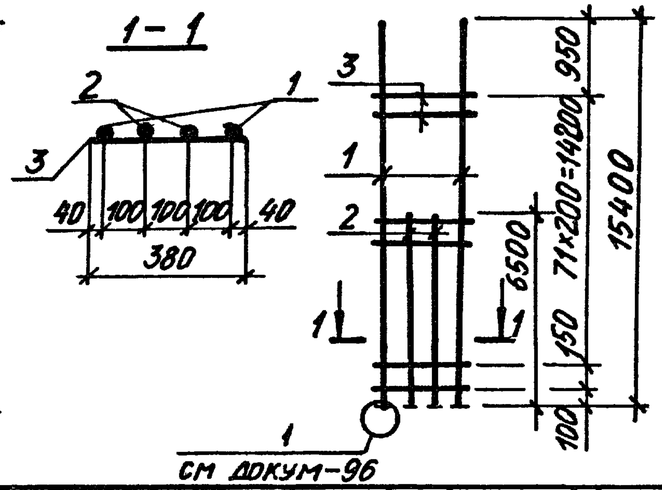


Марка каркаса	Поз	Наименование	Кол	Масса ед., кг	Общая масса, кг
3КР154С-4	1	Ø 40 AIII ℓ=15400	2	154,8	460,2
	2	Ø 40 AIII ℓ= 6500	2	66,9	
	3	Ø 10 AI ℓ= 380	73	0,23	
3КР155С	1	Ø 25 AIII ℓ=15550	2	59,9	180,9
	2	Ø 25 AIII ℓ= 6500	2	25,0	
	3	Ø 8 AI ℓ= 380	74	0,15	
3КР155С-1	1	Ø 28 AIII ℓ=15550	2	75,1	224,1
	2	Ø 28 AIII ℓ= 6500	2	31,4	
	3	Ø 8 AI ℓ= 380	74	0,15	
3КР155С-2	1	Ø 32 AIII ℓ=15550	2	98,1	289,3
	2	Ø 32 AIII ℓ= 6500	2	41,0	
	3	Ø 8 AI ℓ= 380	74	0,15	


1 Арматура класса А-I и А-III по ГОСТ 5781-82
2 В спецификации на каркас 3КР154С-4 масса стержней Ø40 AIII приведена с учетом длины заготовки (см докум – 96)

Нач. отд	Агранович		1.424.1-6/89. ОС-109	
Н. контр.	Кудричевская			
Гл. спец.	Савранский			
Зав. гр.	Кудричевская		Каркас 3КР154С-4; 3КР155С; 3КР155С-1; 3КР155С-2	Стадия: Р; Лист: ; Листов: 1
Исполн.	Соколова			ХАРЬКОВСКИЙ ПРОМСТРОЙНИИПРОЕКТ
Провер.	Копина			

3КР154С-5; 3КР155С-5

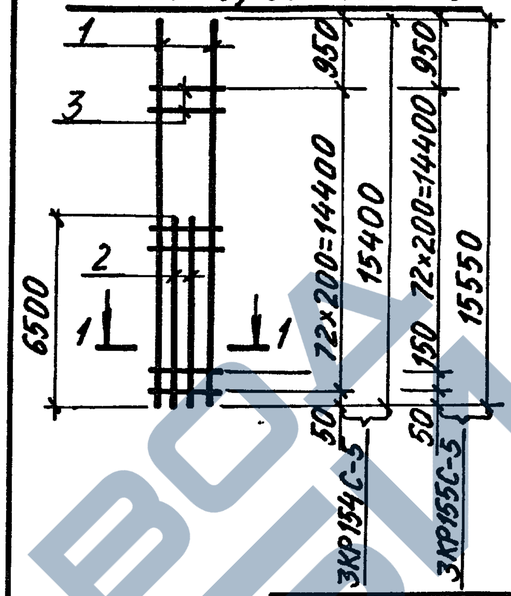

3КР155С-3; 3КР155С-4

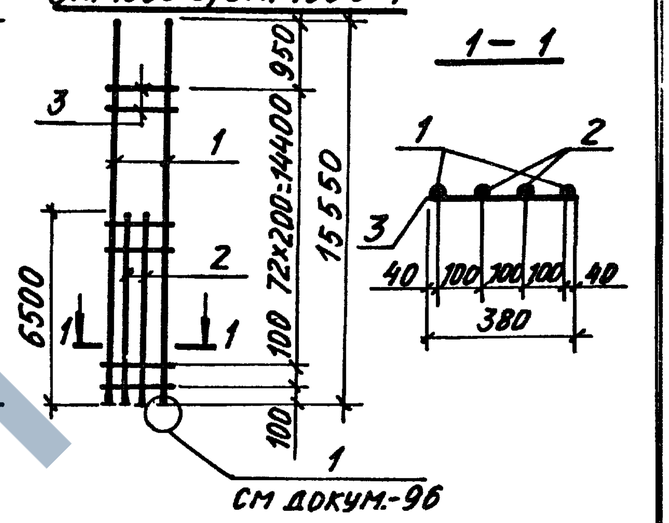


Марка каркаса	Поз	Наименование	Кол	Масса ед., кг	Общая масса, кг
*3КР155С-3	1	Ø 36 AIII ℓ=15550	2	126,2	377,2
	2	Ø 36 AIII ℓ= 6500	2	53,9	
	3	Ø 10 AI ℓ= 380	74	0,23	
*3КР155С-4	1	Ø 40 AIII ℓ=15550	2	156,2	463,2
	2	Ø 40 AIII ℓ= 6500	2	66,9	
	3	Ø 10 AI ℓ= 380	74	0,23	
3КР155С-5	1	Ø 22 AIII ℓ=15550	2	46,3	137,3
	2	Ø 22 AIII ℓ= 6500	2	19,4	
	3	Ø 6 AI ℓ= 380	74	0,08	
3КР154С-5	1	Ø 22 AIII ℓ=15400	2	45,9	136,4
	2	Ø 22 AIII ℓ= 6500	2	19,4	
	3	Ø 6 AI ℓ= 380	73	0,08	

Арматура класса А-I и А-III по ГОСТ 5781-82
*Смотрите примечание пункт 2 на докум-107


Инв № подл. | Подпись и дата | Взам инв №

Нач. отд	Агранович		1.424.1-6/89. ОС-110	
Н. контр.	Кудричевская			
Гл. спец.	Савранский			
Зав. гр.	Кудричевская		Каркас 3КР155С-3...3КР155С-5 3КР154С-5	Стадия: Р; Лист: ; Листов: 1
Исполн.	Соколова			ХАРЬКОВСКИЙ ПРОМСТРОЙНИИПРОЕКТ
Провер.	Копина			


5КР81С

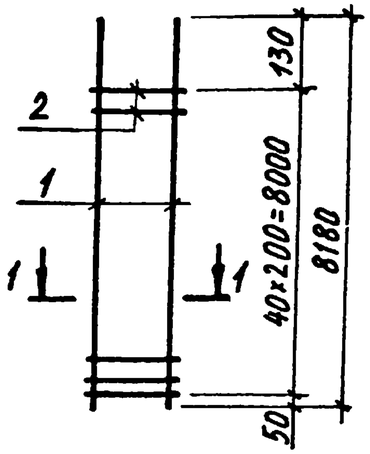

5КР83С

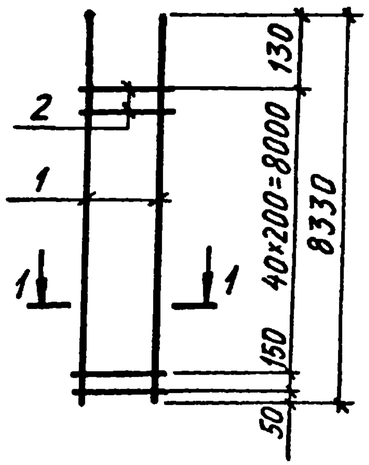

1-1

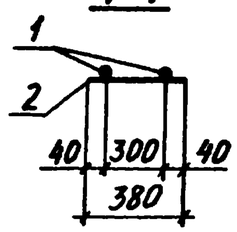


Марка каркаса	Поз.	Наименование		Кол.	Масса ед., кг	Общая масса, кг
5КР81С	1	Ø12AIII	ℓ=8180	2	7,3	16,7
	2	Ø5BpI	ℓ= 380	41	0,05	
5КР83С	1	Ø12AIII	ℓ=8330	2	7,4	16,9
	2	Ø5BpI	ℓ= 380	42	0,05	


Арматура класса A-III по ГОСТ 5781-82,
Bp-I по ГОСТ 6727-80.

Нач. отд.	Агранович		1.424.1-6/89. 6С-111		
Н. контр.	Кудричевская				
Гл. спец.	Савранский				
Зав. гр.	Кудричевская		Каркас 5КР81С; 5КР83С	Стадия: Р	Лист	Листов: 1
Исполн.	Соколова			Харьковский Промстройниипроект		
Провер.	Копина					


5КР84С

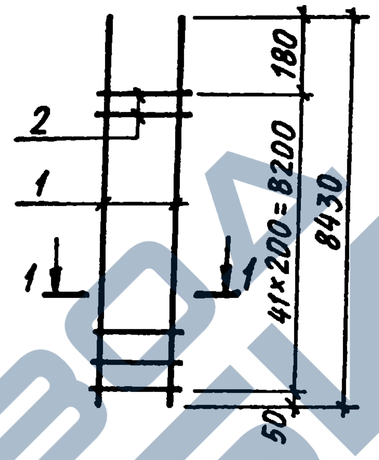

5КР86С

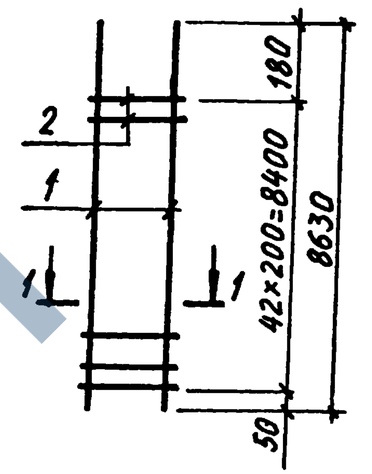

1-1

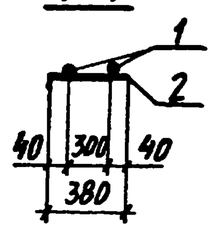


Марка каркаса	Поз.	Наименование		Кол.	Масса ед., кг	Общая масса, кг
5КР84С	1	Ø12AIII	ℓ=8430	2	7,5	17,1
	2	Ø5BpI	ℓ= 380	42	0,05	
5КР86С	1	Ø12AIII	ℓ=8630	2	7,7	17,6
	2	Ø5BpI	ℓ= 380	43	0,05	

Арматура класса A-III по ГОСТ 5781-82,
Bp-I по ГОСТ 6727-80.


Нач. отд.	Агранович		1.424.1-6/89. 6С-112		
Н. контр.	Кудричевская				
Гл. спец.	Савранский				
Зав. гр.	Кудричевская		Каркас 5КР84С; 5КР86С	Стадия: Р	Лист	Листов: 1
Исполн.	Соколова			Харьковский Промстройниипроект		
Провер.	Копина					

Инв. № подл. | Подпись и дата | Взам. инв. №


5КР90С

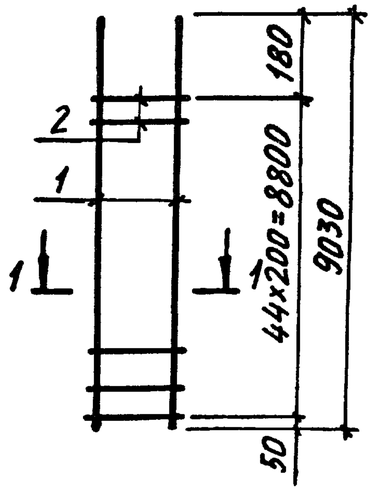

5КР93С

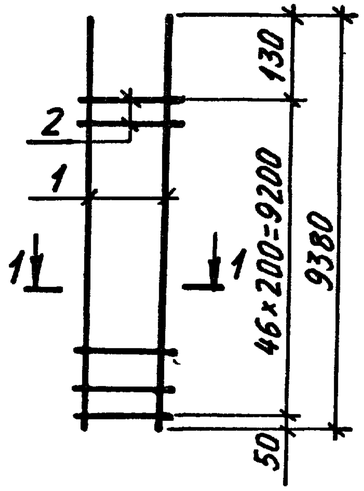

1-1

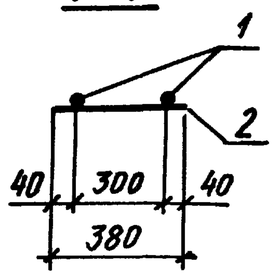


Марка каркаса	Поз	Наименование	Кол	Масса ед., кг	Общая масса, кг
5КР90С	1	Ø12 AIII ℓ=9030	2	8,0	18,3
	2	Ø5 BpI ℓ= 380	45	0,05	
5КР93С	1	Ø12 AIII ℓ=9380	2	8,3	19,0
	2	Ø5 BpI ℓ= 380	47	0,05	


Арматура класса A-III по ГОСТ 5781-82,
Bp-I по ГОСТ 6727-80

Нач. отд.	Агранович		1.424.1-6/89. 6С-113	
Н. контр.	Кудричевская			
Гл. спец.	Савранский			
Зав. гр.	Кудричевская		Каркас 5КР90С; 5КР93С	Стадия: Р; Лист: ; Листов: 1
Исполн.	Соколова			Харьковский Промстройниипроект
Провер.	Копина			


5КР95С

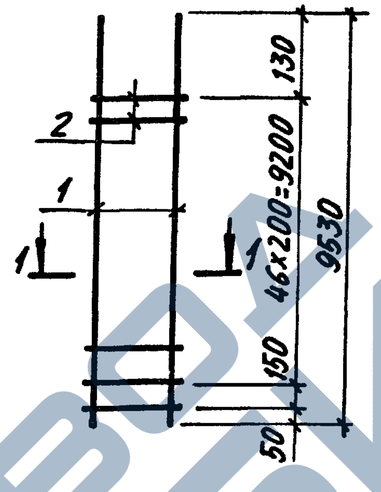

5КР96С

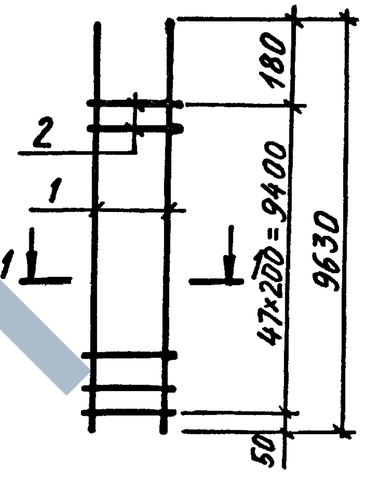

1-1

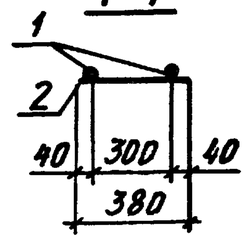


Марка каркаса	Поз	Наименование	Кол	Масса ед., кг	Общая масса, кг
5КР95С	1	Ø12 AIII ℓ=9530	2	8,5	19,4
	2	Ø5 BpI ℓ= 380	48	0,05	
5КР96С	1	Ø12 AIII ℓ=9630	2	8,6	19,6
	2	Ø5 BpI ℓ= 380	48	0,05	

Арматура класса A-III по ГОСТ 5781-82,
Bp-I по ГОСТ 6727-80


Нач. отд.	Агранович		1.424.1-6/89. 6С-114	
Н. контр.	Кудричевская			
Гл. спец.	Савранский			
Зав. гр.	Кудричевская		Каркас 5КР95С; 5КР96С	Стадия: Р; Лист: ; Листов: 1
Исполн.	Соколова			Харьковский Промстройниипроект
Провер.	Копина			

Инв. № подл. | Подпись и дата | Взам. инв. №


5КР97С; 5КР97С-1

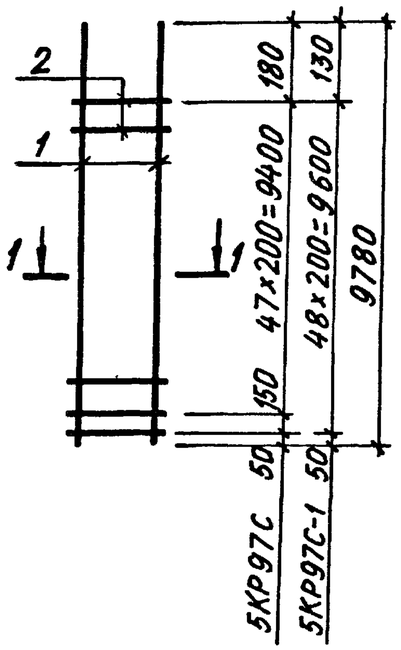

5КР99С

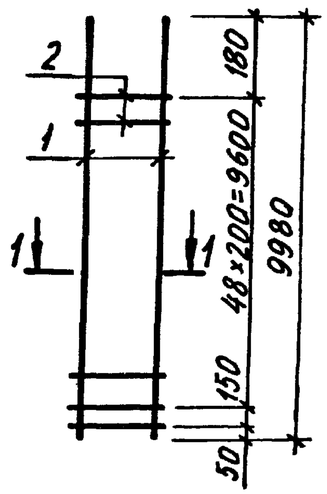

1-1

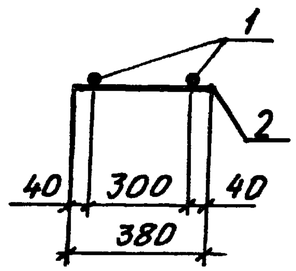


Марка каркаса	Поз.	Наименование	Кол.	Масса ед., кг	Общая масса, кг
5КР97С	1	⌀12 AIII ℓ=9780	2	8,7	19,9
5КР97С-1	2	⌀5 BpI ℓ= 380	49	0,05	
5КР99С	1	⌀12 AIII ℓ=9980	2	8,9	20,3
	2	⌀5 BpI ℓ= 380	50	0,05	


Арматура класса A-III по ГОСТ 5781-82,
Bp-I по ГОСТ 6727-80

Нач. отд.	Агранович		1.424.1-6/89. ОС-115	
Н. контр.	Кудричевская			
Гл. спец.	Савранский			
Зав. гр.	Кудричевская		Каркас 5КР97С, 5КР97С-1; 5КР99С	Стадия Р; Лист; Листов 1
Исполн.	Соколова			Харьковский Промстройниипроект
Провер.	Копина			


5КР102С

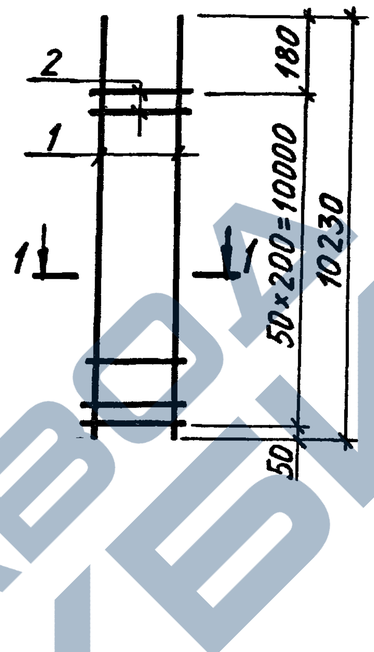

5КР105С; 5КР105С-1

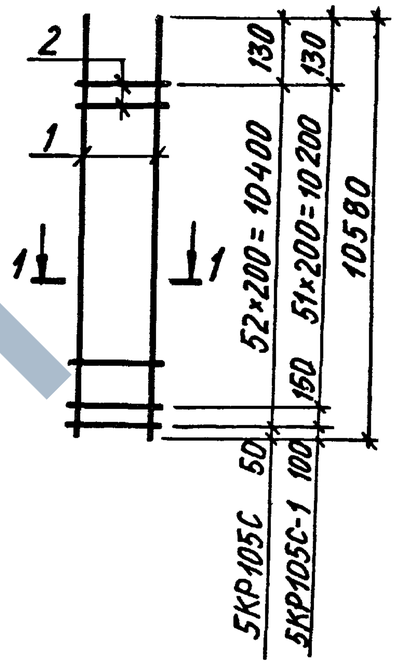

1-1

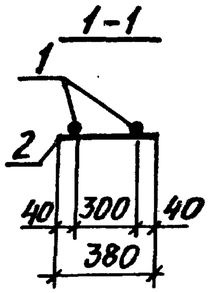

Марка каркаса	Поз.	Наименование	Кол.	Масса ед, кг	Общая масса, кг
5КР102С	1	⌀12 AIII ℓ=10230	2	9,1	20,8
	2	⌀5 BpI ℓ= 380	51	0,05	
5КР105С	1	⌀12 AIII ℓ=10580	2	9,4	21,5
5КР105С-1	2	⌀5 BpI ℓ= 380	53	0,05	


Арматура класса A-III по ГОСТ 5781-82,
Bp-I по ГОСТ 6727-80

Инв. № подл. | Подпись и дата | Взам. инв. №

Нач. отд.	Агранович		1.424.1-6/89. ОС-116	
Н. контр.	Кудричевская			
Гл. спец.	Савранский			
Зав. гр.	Кудричевская		Каркас 5КР102С; 5КР105С, 5КР105С-1	Стадия Р; Лист; Листов 1
Исполн.	Соколова			Харьковский Промстройниипроект
Провер.	Копина			

https://zavodjbi.com/

5КР107С; 5КР107С-1 5КР108С, 5КР108С-1

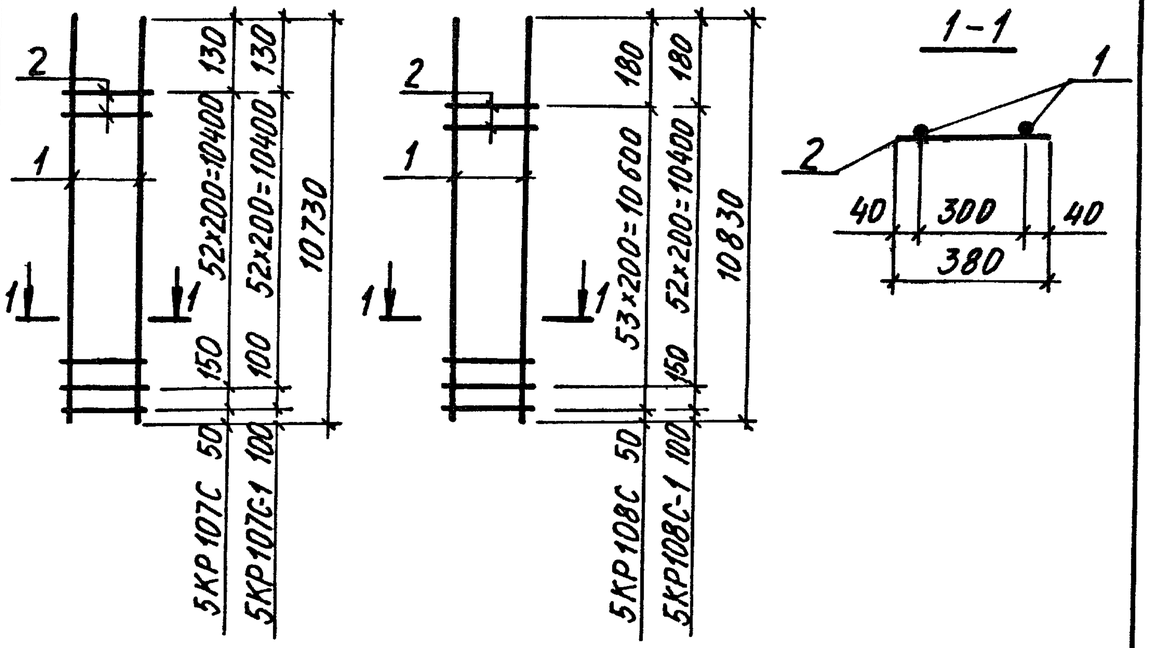

Марка каркаса	Поз.	Наименование		Кол.	Масса ед., кг	Общая масса, кг
5КР107С	1	Ø12 AIII	ℓ=10730	2	9,5	21,7
5КР107С-1	2	Ø5 Bp I	ℓ= 380	54	0,05	
5КР108С	1	Ø12 AIII	ℓ=10830	2	9,6	21,9
5КР108С-1	2	Ø5 Bp I	ℓ= 380	54	0,05	

Арматура класса A-III по ГОСТ 5781-82,
Bp-I по ГОСТ 6727-80.

Нач. отд.	Агранович		
Н. контр.	Кудричевская		
Гл. спец.	Савранский		
Зав. гр.	Кудричевская		
Исполн.	Соколова		
Провер.	Копина		

1.424.1-6/89. 6С-117


Каркас
5КР107С; 5КР107С-1;
5КР108С; 5КР108С-1

Стадия	Лист	Листов
Р		1

ХАРЬКОВСКИЙ ПРОМСТРОЙНИИПРОЕКТ

Инв. № подл. | Подпись и дата | Взам. инв. №

5КР109С; 5КР109С-1...5КР109С-3 5КР111С, 5КР111С-1

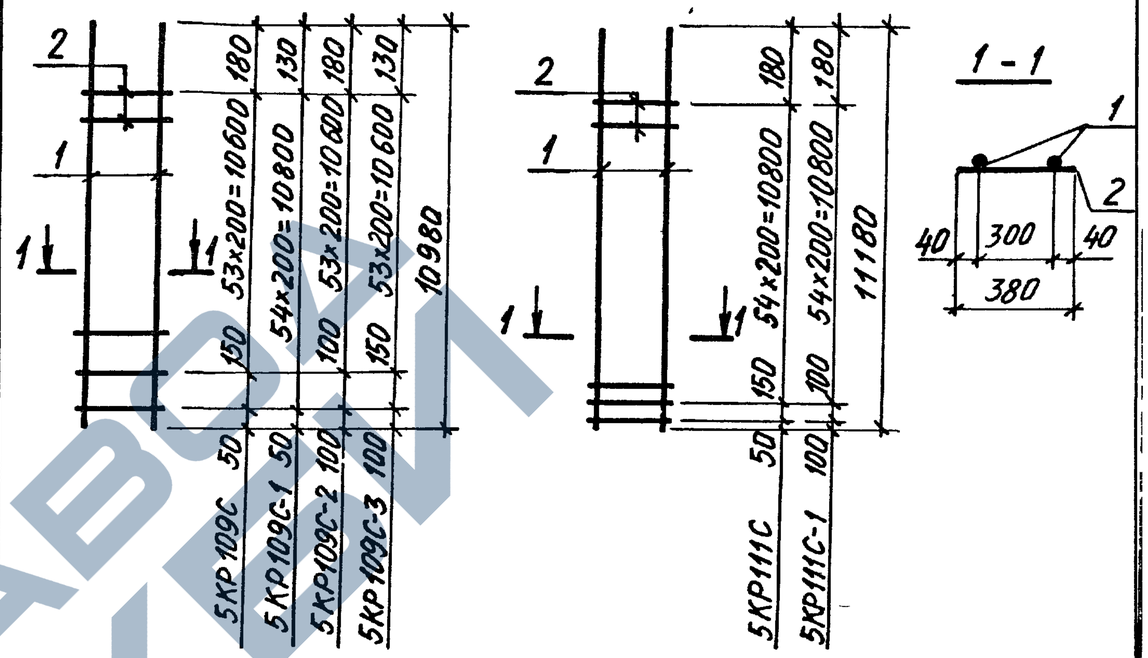

Марка каркаса	Поз.	Наименование		Кол.	Масса ед., кг	Общая масса, кг
5КР109С 5КР109С-1	1	Ø12 AIII	ℓ=10980	2	9,8	22,4
5КР109С-2 5КР109С-3	2	Ø5 Bp I	ℓ= 380	55	0,05	
5КР111С 5КР111С-1	1	Ø12 AIII	ℓ=11180	2	9,9	22,6
	2	Ø5 Bp I	ℓ= 380	56	0,05	

Арматура класса A-III по ГОСТ 5781-82,
Bp-I по ГОСТ 6727-80.

Нач. отд.	Агранович		
Н. контр.	Кудричевская		
Гл. спец.	Савранский		
Зав. гр.	Кудричевская		
Исполн.	Соколова		
Провер.	Копина		


1.424.1-6/89. 6С-118

Каркас
5КР109С;
5КР109С-1...5КР109С-3;
5КР111С; 5КР111С-1


Стадия	Лист	Листов
Р		1


ХАРЬКОВСКИЙ ПРОМСТРОЙНИИПРОЕКТ

5КР114С; 5КР114С-1

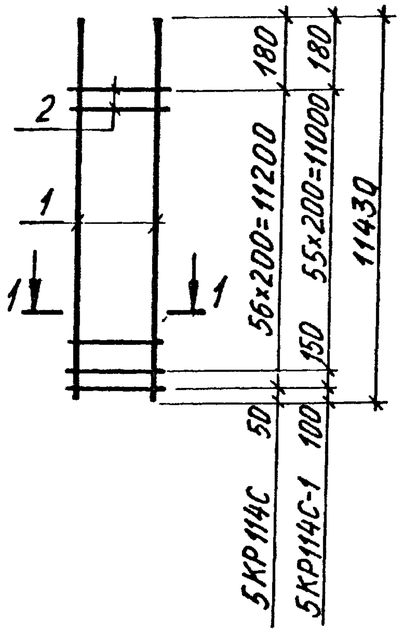

5КР115С; 5КР115С-1

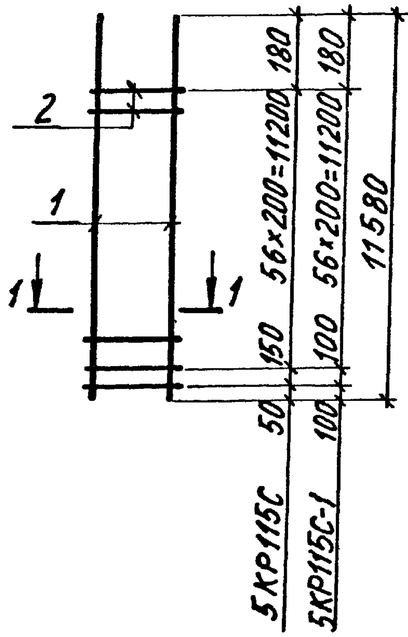

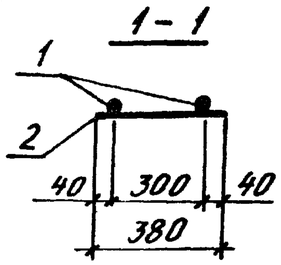


Марка каркаса	Поз.	Наименование	Кол.	Масса ед., кг	Общая масса, кг
5КР114С	1	⌀12 AIII ℓ=11430	2	10,1	23,1
5КР114С-1	2	⌀5 BpI ℓ= 380	57	0,05	
5КР115С	1	⌀12 AIII ℓ=11580	2	10,2	23,3
5КР115С-1	2	⌀5 BpI ℓ= 380	58	0,05	


Арматура класса A-III по ГОСТ 5781-82,
Bp-I по ГОСТ 6727-80


Нач.отд.	Агранович		1.424.1-6/89. 6С-119	
Н.контр.	Кудричевская			
Гл.спец.	Савранский		Каркас 5КР114С; 5КР114С-1; 5КР115С; 5КР115С-1	Стадия: Р; Лист: ; Листов: 1
Зав.гр.	Кудричевская			Харьковский Промстройниипроект
Исполн.	Соколова			
Провер.	Копина			

5КР117С; 5КР117С-1

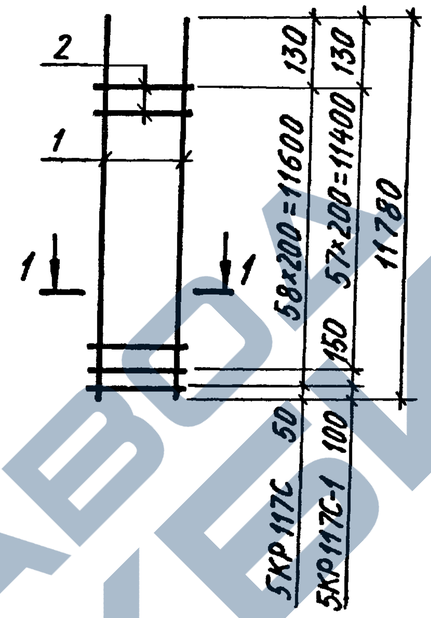

5КР119С; 5КР119С-1

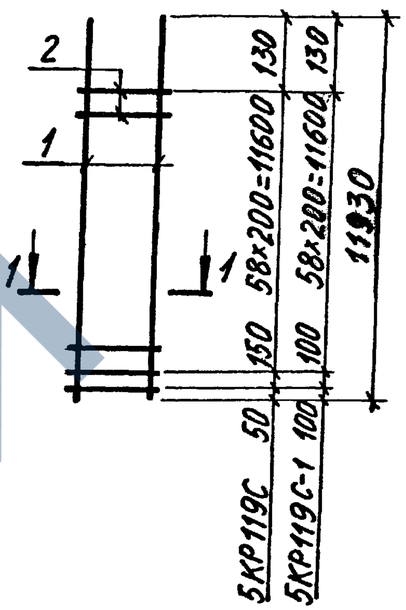

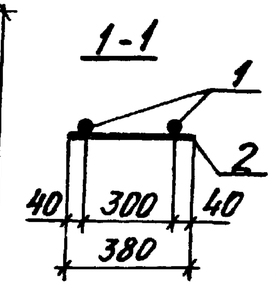


Марка каркаса	Поз	Наименование	Кол.	Масса ед., кг	Общая масса, кг
5КР117С	1	⌀12 AIII ℓ= 11780	2	10,5	24,0
5КР117С-1	2	⌀5 BpI ℓ= 380	59	0,05	
5КР119С	1	⌀12 AIII ℓ=11930	2	10,6	24,2
5КР119С-1	2	⌀5 BpI ℓ= 380	60	0,05	

Арматура класса A-III по ГОСТ 5781-82,
Bp-I по ГОСТ 6727-80


Инв.№подл. | Подпись и дата | Взам.инв.№

Нач.отд.	Агранович		1.424.1-6/89. 6С-120	
Н.контр.	Кудричевская			
Гл.спец.	Савранский		Каркас 5КР117С; 5КР117С-1; 5КР119С; 5КР119С-1	Стадия: Р; Лист: ; Листов: 1
Зав.гр.	Кудричевская			Харьковский Промстройниипроект
Исполн.	Соколова			
Провер.	Копина			


5КР120С; 5КР120С-1

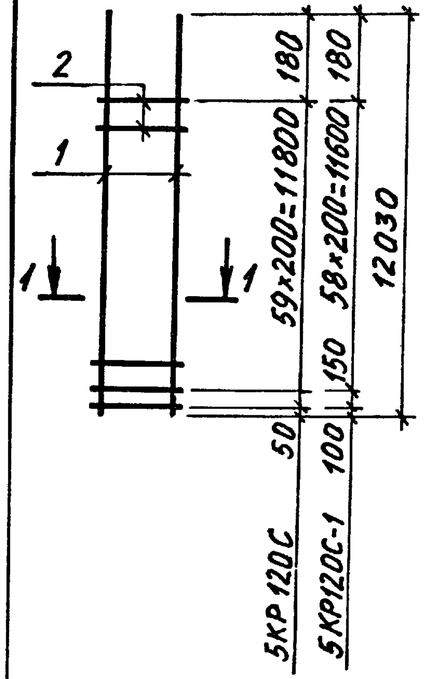

5КР121С; 5КР121С-1... 5КР121С-3

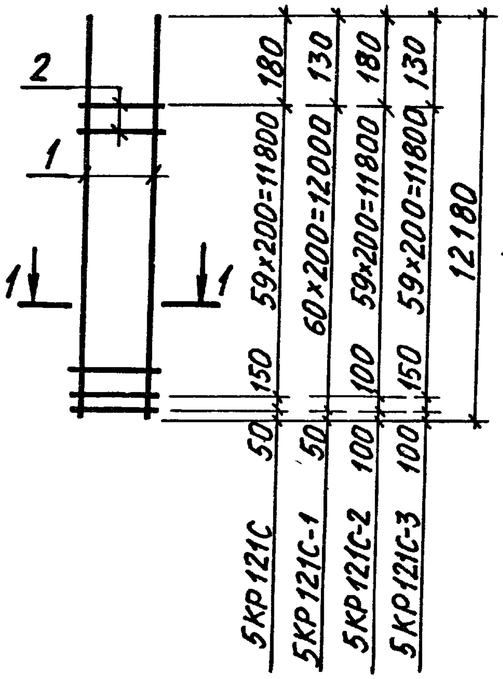

1-1

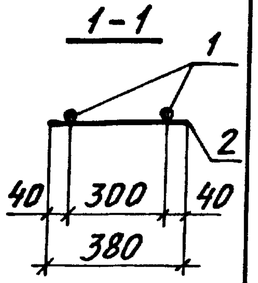

Марка каркаса	Поз	Наименование	Кол.	Масса ед., кг	Общая масса, кг
5КР120С	1	ф12AIII ℓ=12030	2	10,7	24,4
5КР120С-1	2	ф5BpI ℓ= 380	60	0,05	
5КР121С	1	ф12AIII ℓ=12180	2	10,8	24,7
5КР121С-1	2	ф5BpI ℓ= 380	61	0,05	
5КР121С-2	1	ф12AIII ℓ=12180	2	10,8	24,7
5КР121С-3	2	ф5BpI ℓ= 380	61	0,05	

Арматура класса AIII по ГОСТ 5781-82,
Bp-I по ГОСТ 6727-80

Нач. отд.	Агранович		
Гл. констр.	Кудричевская		
Гл. спец.	Савранский		
Зав. гр.	Кудричевская		
Исполн.	Соколова		
Провер.	Копина		


1.424.1-6/89. 6С-121

Каркас
5КР120С; 5КР120С-1;
5КР121С; 5КР121С-1...5КР121С-3


Стадия	Лист	Листов
Р		1

ХАРЬКОВСКИЙ ПРОМСТРОЙНИИПРОЕКТ


5КР123С; 5КР123С-1

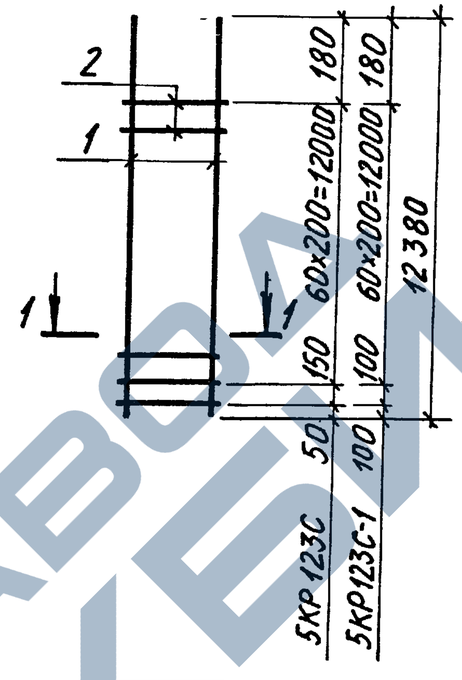

5КР126С; 5КР126С-1

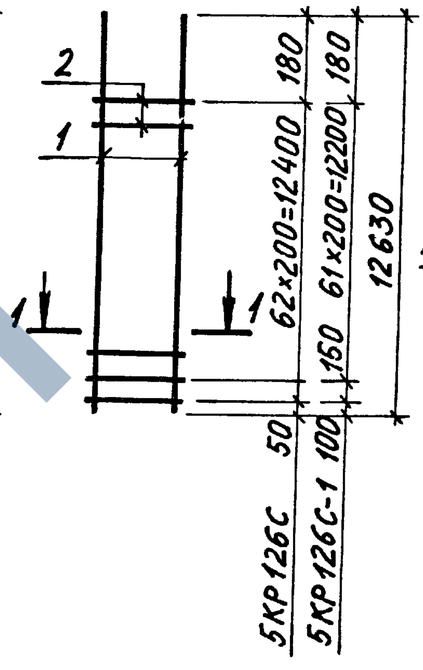

1-1

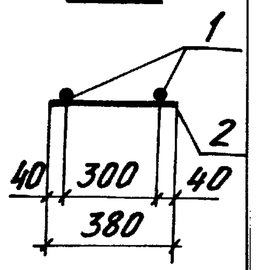

Марка каркаса	Поз	Наименование	Кол.	Масса ед., кг	Общая масса, кг
5КР123С	1	ф12AIII ℓ=12380	2	11,0	25,1
5КР123С-1	2	ф5BpI ℓ= 380	62	0,05	
5КР126С	1	ф12AIII ℓ=12630	2	11,2	25,6
5КР126С-1	2	ф5BpI ℓ= 380	63	0,05	

Арматура класса AIII по ГОСТ 5781-82,
Bp-I по ГОСТ 6727-80

Инв. № подл. | Подпись и дата | Взам. инв. №


Нач. отд.	Агранович		
Н. контр.	Кудричевская		
Гл. спец.	Савранский		
Зав. гр.	Кудричевская		
Исполн.	Соколова		
Провер.	Копина		

1.424.1-6/89. 6С-122

Каркас
5КР123С; 5КР123С-1;
5КР126С; 5КР126С-1

Стадия	Лист	Листов
Р		1


ХАРЬКОВСКИЙ ПРОМСТРОЙНИИПРОЕКТ

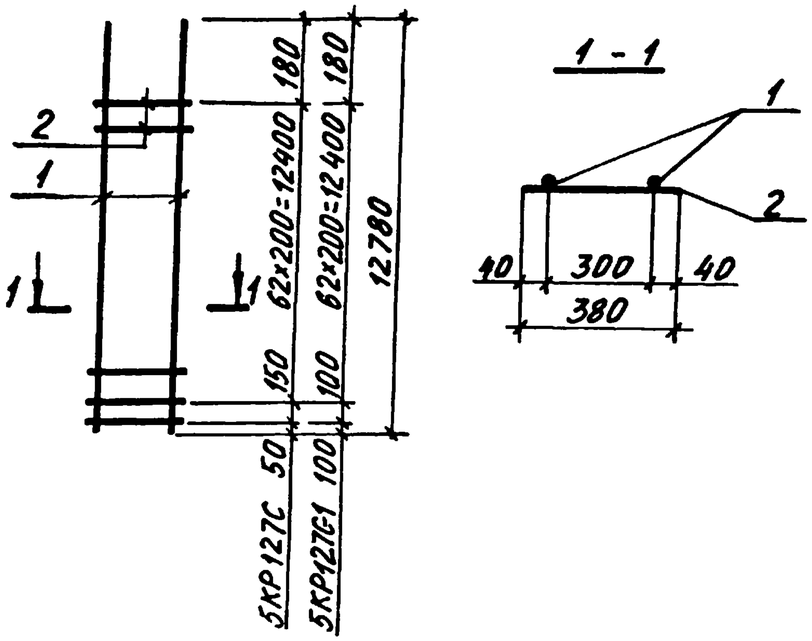

Марка каркаса	Поз.	Наименование	Кол.	Масса ед., кг	Общая масса, кг
5КР127С	1	ф12 AIII ℓ=12780	2	11,3	25,8
5КР127С-1	2	ф5 Вр I ℓ= 380	64	0,05	

Арматура класса А-III по ГОСТ 5781-82,
Вр-I по ГОСТ 6727-80.

Нач. отд.	Агранович		1.424.1-6/89. 6С-123	
Н. контр.	Кудричевская			
Гл. спец.	Савранский			
Зав. гр.	Кудричевская		Каркас 5КР127С; 5КР127С-1	Стадия Р; Лист; Листов 1
Исполн.	Соколова			Харьковский Промстройниипроект
Провер.	Копина			

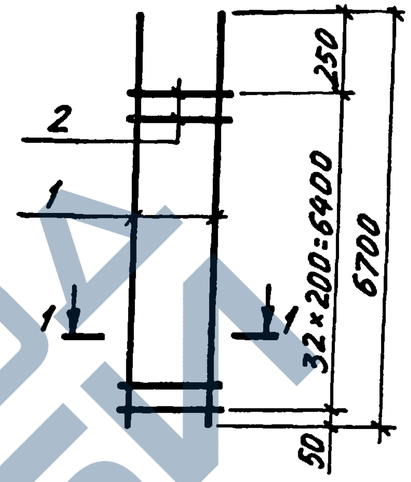



Марка каркаса	Поз.	Наименование	Кол.	Масса ед., кг	Общая масса, кг
8КР67С	1	ф22 AIII ℓ=6700	2	20,0	42,6
	2	ф6 AI ℓ= 380	33	0,08	
8КР67С-1	1	ф25 AIII ℓ=6700	2	25,8	56,6
	2	ф8 AI ℓ= 380	33	0,15	
8КР67С-2	1	ф28 AIII ℓ=6700	2	32,4	69,8
	2	ф8 AI ℓ= 380	33	0,15	
8КР67С-3	1	ф32 AIII ℓ=6700	2	42,3	89,6
	2	ф8 AI ℓ= 380	33	0,15	

Арматура класса A-I и A-III по ГОСТ 5781-82

Инв. № подл. | Подпись и дата | Взам. инв. №

Нач. отд.	Агранович		1.424.1-6/89. 6С-124	
Н. контр.	Кудричевская			
Гл. спец.	Савранский			
Зав. гр.	Кудричевская		Каркас 8КР67С; 8КР67С-1...8КР67С-3	Стадия Р; Лист; Листов 1
Исполн.	Соколова			Харьковский Промстройниипроект
Провер.	Копина			

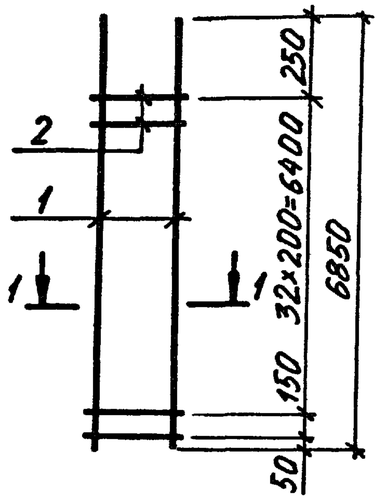


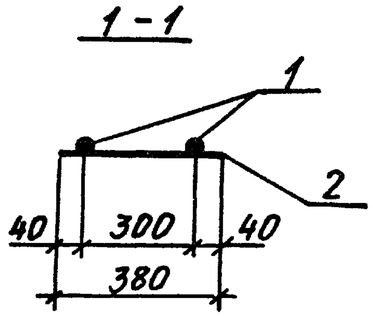


Марка каркаса	Поз.	Наименование	Кол.	Масса ед., кг	Общая масса, кг
8КР68С	1	Ф22 А III ℓ=6850	2	20,4	43,5
	2	Ф6 А I ℓ= 380	34	0,08	
8КР68С-1	1	Ф25 А III ℓ=6850	2	26,4	57,9
	2	Ф8 А I ℓ= 380	34	0,15	
8КР68С-2	1	Ф28 А III ℓ=6850	2	33,1	71,3
	2	Ф8 А I ℓ= 380	34	0,15	
8КР68С-3	1	Ф32 А III ℓ=6850	2	43,2	91,5
	2	Ф8 А I ℓ= 380	34	0,15	

Арматура класса А-I и А-III по ГОСТ 5781-82

Нач. отд.	Агранович		1.424 1-6/89. 6С-125
Н. контр	Кудричевская		
Гл. спец.	Савранский		Каркас 8КР68С, 8КР68С-1... 8КР68С-3
Зав. гр	Кудричевская		Стадия Р; Лист; Листов 1
Исполн	Соколова		Харьковский Промстройниипроект
Провер	Копина		

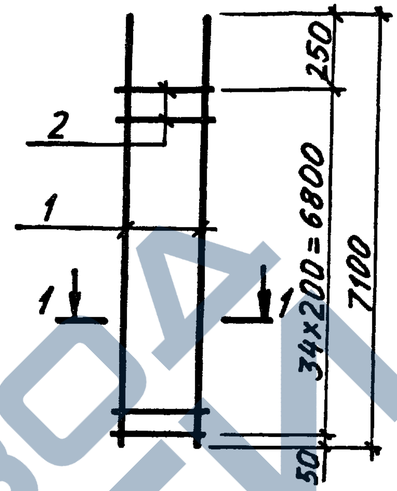

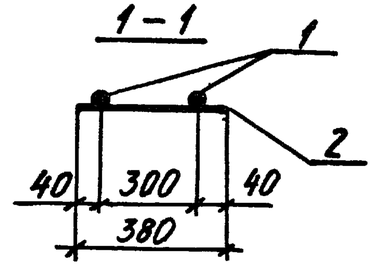



Марка каркаса	Поз.	Наименование	Кол	Масса ед., кг	Общая масса, кг
8КР71С	1	Ф22 А III ℓ=7100	2	21,2	45,2
	2	Ф6 А I ℓ= 380	35	0,08	
8КР71С-1	1	Ф25 А III ℓ=7100	2	27,3	59,9
	2	Ф8 А I ℓ= 380	35	0,15	
8КР71С-2	1	Ф28 А III ℓ=7100	2	34,3	73,9
	2	Ф8 А I ℓ= 380	35	0,15	
8КР71С-3	1	Ф32 А III ℓ=7100	2	44,8	94,9
	2	Ф8 А I ℓ= 380	35	0,15	

Арматура класса А-I и А-III по ГОСТ 5781-82.

Инв. № подл. | Подпись и дата | Взам. инв. №

Нач. отд.	Агранович		1 424 1-6/89 6С-126
Н. контр	Кудричевская		
Гл. спец.	Савранский		Каркас 8КР71С, 8КР71С-1... 8КР71С-3
Зав. гр	Кудричевская		Стадия Р; Лист; Листов 1
Исполн	Соколова		Харьковский Промстройниипроект
Провер	Копина		

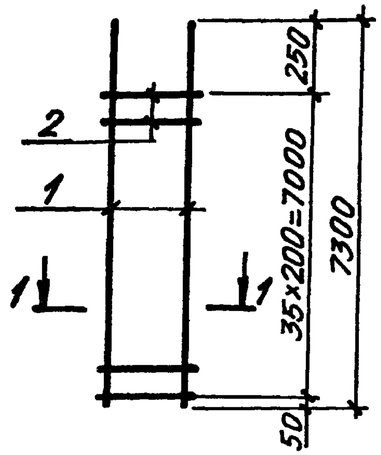

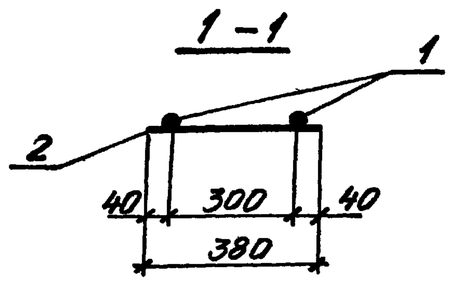

Марка каркаса	Поз.	Наименование	Кол.	Масса ед., кг	Общая масса, кг
8КР73С	1	⌀22AIII ℓ=7300	2	21,8	46,5
	2	⌀6AI ℓ=380	36	0,08	
8КР73С-1	1	⌀25AIII ℓ=7300	2	28,1	61,6
	2	⌀8AI ℓ=380	36	0,15	
8КР73С-2	1	⌀28AIII ℓ=7300	2	35,3	76,0
	2	⌀8AI ℓ=380	36	0,15	
8КР73С-3	1	⌀32AIII ℓ=7300	2	46,1	97,6
	2	⌀8AI ℓ=380	36	0,15	

Арматура класса A-I и A-III по ГОСТ 5781-82


Нач. отд.	Аграновнч		
Н. контр.	Кудричевская		
Гл. спец.	Савранский		
Зав. гр.	Кудричевская		
Исполн.	Соколова		
Провер	Копина		


1.424.1-6/89. 6С-127

Каркас 8КР73С; 8КР73С-1...8КР73С-3

Стадия	Лист	Листов
Р		1

ХАРЬКОВСКИЙ ПРОМСТРОЙНИИПРОЕКТ

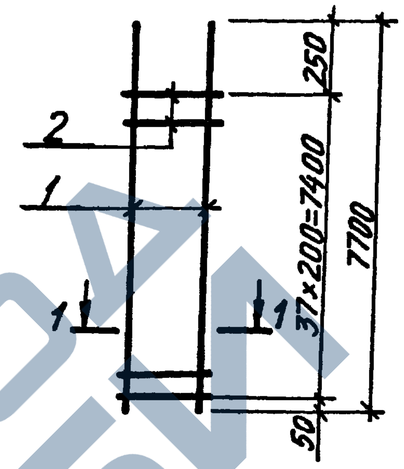

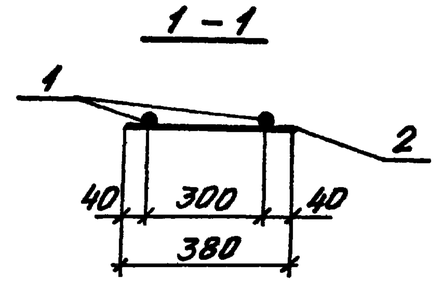

Марка каркаса	Поз.	Наименование	Кол.	Масса ед., кг	Общая масса, кг
8КР77С	1	⌀22AIII ℓ=7700	2	22,9	48,8
	2	⌀6AI ℓ=380	38	0,08	
8КР77С-1	1	⌀25AIII ℓ=7700	2	29,6	64,9
	2	⌀8AI ℓ=380	38	0,15	
8КР77С-2	1	⌀28AIII ℓ=7700	2	37,2	80,1
	2	⌀8AI ℓ=380	38	0,15	
8КР77С-3	1	⌀32AIII ℓ=7700	2	48,6	102,9
	2	⌀8AI ℓ=380	38	0,15	

Арматура класса A-I и A-III по ГОСТ 5781-82

Инв. № подл. | Подпись и дата | Взам. инв. №


Нач. отд.	Аграновнч		
Н. контр.	Кудричевская		
Гл. спец.	Савранский		
Зав. гр.	Кудричевская		
Исполн.	Соколова		
Провер.	Копина		


1.424.1-6/89. 6С-128

Каркас 8КР77С; 8КР77С-1...8КР77С-3

Стадия	Лист	Листов
Р		1

ХАРЬКОВСКИЙ ПРОМСТРОЙНИИПРОЕКТ

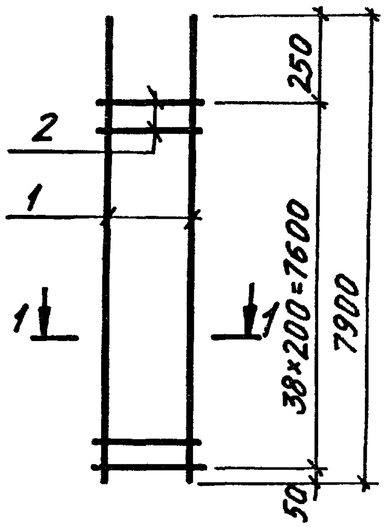


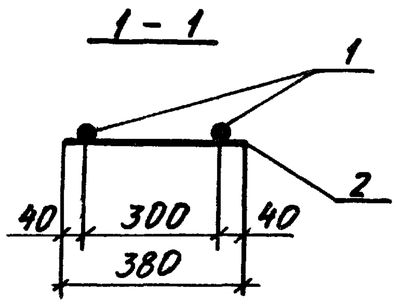


Марка каркаса	Поз.	Наименование	Кол.	Масса ед., кг	Общая масса, кг
8КР79С	1	Ø22 A III ℓ=7900	2	23,5	50,1
	2	Ø6 A I ℓ= 380	39	0,08	
8КР79С-1	1	Ø25 A III ℓ=7900	2	30,4	66,7
	2	Ø8 A I ℓ= 380	39	0,15	
8КР79С-2	1	Ø28 A III ℓ=7900	2	38,2	82,3
	2	Ø8 A I ℓ= 380	39	0,15	
8КР79С-3	1	Ø32 A III ℓ=7900	2	49,8	105,5
	2	Ø8 A I ℓ= 380	39	0,15	

Арматура класса A-I и A-III по ГОСТ 5781-82

Нач. отд.	Агранович		1.424.1-6/89. 6С-129
Н. контр.	Кудричевская		
Гл. спец.	Савранский		Каркас 8КР79С; 8КР79С-1...8КР79С-3
Зав. гр.	Кудричевская		Стадия Р; Лист; Листов 1
Испол.	Соколова		Харьковский Промстройниипроект
Провер.	Копина		

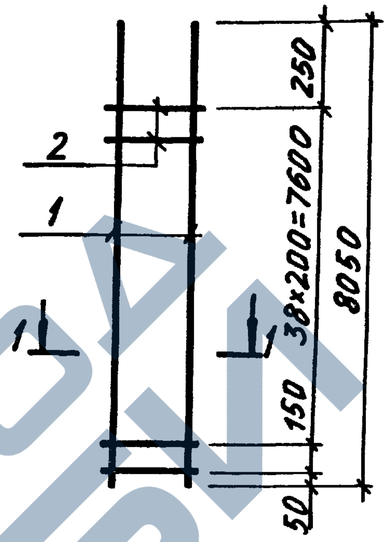

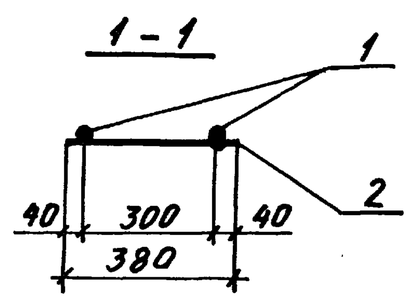

Марка каркаса	Поз.	Наименование	Кол.	Масса ед., кг	Общая масса, кг
8КР80С	1	Ø22 A III ℓ=8050	2	24,0	51,2
	2	Ø6 A I ℓ= 380	40	0,08	
8КР80С-1	1	Ø25 A III ℓ=8050	2	31,0	68,0
	2	Ø8 A I ℓ= 380	40	0,15	
8КР80С-2	1	Ø28 A III ℓ=8050	2	38,9	83,8
	2	Ø8 A I ℓ= 380	40	0,15	
8КР80С-3	1	Ø32 A III ℓ=8050	2	50,8	107,6
	2	Ø8 A I ℓ= 380	40	0,15	


Арматура класса A-I и A-III по ГОСТ 5781-82


Нач. отд.	Агранович		1.424.1-6/89. 6С-130
Н. контр.	Кудричевская		
Гл. спец.	Савранский		Каркас 8КР80С; 8КР80С-1...8КР80С-3
Зав. гр.	Кудричевская		Стадия Р; Лист; Листов 1
Испол.	Соколова		Харьковский Промстройниипроект
Провер.	Копина		

Взам. инв. №

Подпись и дата

Инв. № подл.

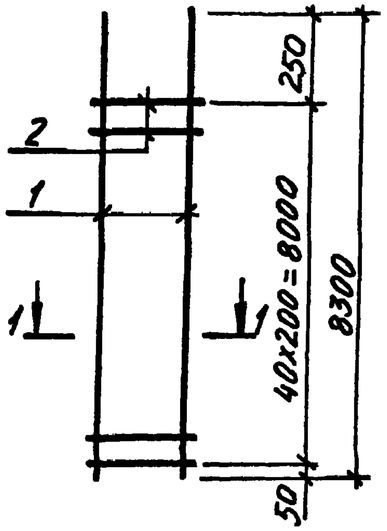

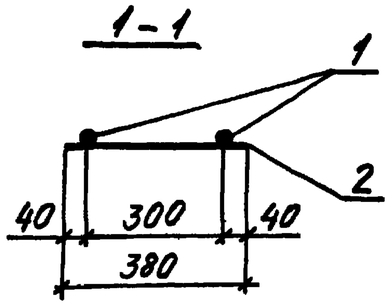

Марка каркаса	Поз.	Наименование	Кол.	Масса ед., кг	Общая масса, кг
8КР83С	1	Ø22AIII ℓ=8300	2	24,7	52,7
	2	Ø6AI ℓ= 380	41	0,08	
8КР83С-1	1	Ø25AIII ℓ=8300	2	32,0	70,2
	2	Ø8AI ℓ= 380	41	0,15	
8КР83С-2	1	Ø28AIII ℓ=8300	2	40,1	86,4
	2	Ø8AI ℓ= 380	41	0,15	
8КР83С-3	1	Ø32AIII ℓ=8300	2	52,4	111,0
	2	Ø8AI ℓ= 380	41	0,15	

Арматура класса A-I и A-III по ГОСТ 5781-82


Нач. отд.	Агранович		
Н. контр.	Кудричевская		
Гл. спец.	Савранский		
Зав. гр.	Кудричевская		
Исполн.	Соколова		
Провер.	Копина		


1.424.1-6/89. 6С-131

Каркас 8КР83С; 8КР83С-1... 8КР83С-3

Стадия	Лист	Листов
Р		1

ХАРЬКОВСКИЙ ПРОМСТРОЙНИИПРОЕКТ

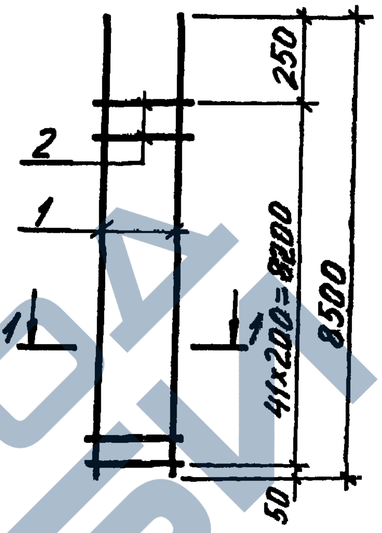

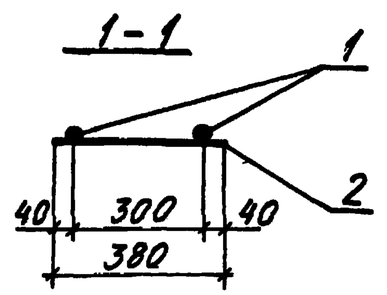

Марка каркаса	Поз.	Наименование	Кол.	Масса ед., кг	Общая масса, кг
8КР85С	1	Ø22AIII ℓ=8500	2	25,3	54,0
	2	Ø6AI ℓ= 380	42	0,08	
8КР85С-1	1	Ø25AIII ℓ=8500	2	32,7	71,7
	2	Ø8AI ℓ= 380	42	0,15	
8КР85С-2	1	Ø28AIII ℓ=8500	2	41,1	88,5
	2	Ø8AI ℓ= 380	42	0,15	
8КР85С-3	1	Ø32AIII ℓ=8500	2	53,6	113,5
	2	Ø8AI ℓ= 380	42	0,15	

Арматура класса A-I и A-III по ГОСТ 5781-82

Инв. № подл. | Подпись и дата | Взам. инв. №


Нач. отд.	Агранович		
Н. контр.	Кудричевская		
Гл. спец.	Савранский		
Зав. гр.	Кудричевская		
Исполн.	Соколова		
Провер.	Копина		


1.424.1-6/89. 6С-132

Каркас 8КР85С; 8КР85С-1... 8КР85С-3

Стадия	Лист	Листов
Р		1

ХАРЬКОВСКИЙ ПРОМСТРОЙНИИПРОЕКТ

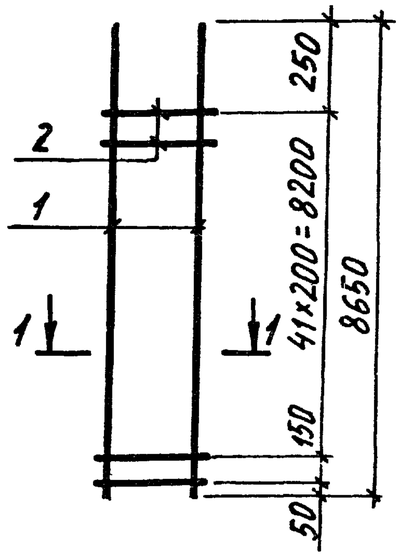


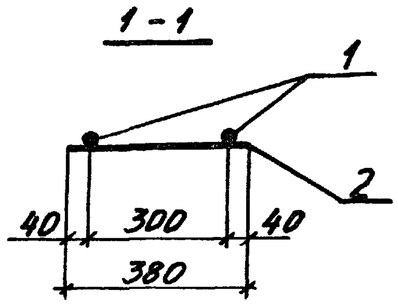


Марка каркаса	Поз	Наименование		Кол.	Масса ед., кг	Общая масса, кг
8КР86С	1	Ø22 AIII	ℓ= 8650	2	25,8	55,0
	2	Ø6 AI	ℓ= 380	43	0,08	
8КР86С-1	1	Ø25 AIII	ℓ= 8650	2	33,3	73,1
	2	Ø8 AI	ℓ= 380	43	0,15	
8КР86С-2	1	Ø28 AIII	ℓ= 8650	2	41,8	90,1
	2	Ø8 AI	ℓ= 380	43	0,15	
8КР86С-3	1	Ø32 AIII	ℓ= 8650	2	54,6	115,7
	2	Ø8 AI	ℓ= 380	43	0,15	

Арматура класса A-I и A-III по ГОСТ 5781-82

Нач. отд.	Агранович		1.424.1-6/89. 6С-133
Н. контр.	Кудричевская		
Гл. спец.	Савранский		
Зав. гр.	Кудричевская		Каркас 8КР86С; 8КР86С-1... 8КР86С-3
Исполн.	Соколова		Стадия: Р; Лист: ; Листов: 1
Провер.	Копина		ХАРЬКОВСКИЙ ПРОМСТРОЙНИИПРОЕКТ

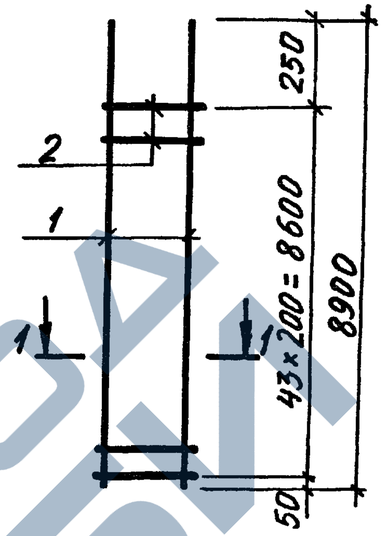

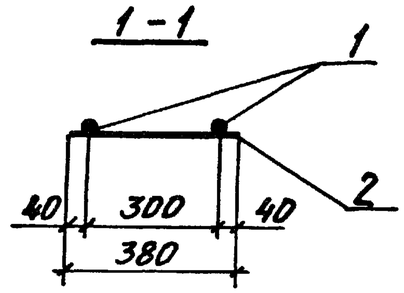



Марка каркаса	Поз.	Наименование		Кол.	Масса ед., кг	Общая масса, кг
8КР89С	1	Ø22 AIII	ℓ= 8900	2	26,5	56,5
	2	Ø6 AI	ℓ= 380	44	0,08	
8КР89С-1	1	Ø25 AIII	ℓ= 8900	2	34,3	75,2
	2	Ø8 AI	ℓ= 380	44	0,15	
8КР89С-2	1	Ø28 AIII	ℓ= 8900	2	43,0	92,6
	2	Ø8 AI	ℓ= 380	44	0,15	
8КР89С-3	1	Ø32 AIII	ℓ= 8900	2	56,2	119,0
	2	Ø8 AI	ℓ= 380	44	0,15	

Арматура класса A-I и A-III по ГОСТ 5781-82

Инв. № подл. | Подпись и дата | Взам. инв. №

Нач. отд.	Агранович		1.424.1-6/89. 6С-134
Н. контр.	Кудричевская		
Гл. спец.	Савранский		
Зав. гр.	Кудричевская		Каркас 8КР89С; 8КР89С-1... 8КР89С-3
Исполн.	Соколова		Стадия: Р; Лист: ; Листов: 1
Провер.	Копина		ХАРЬКОВСКИЙ ПРОМСТРОЙНИИПРОЕКТ

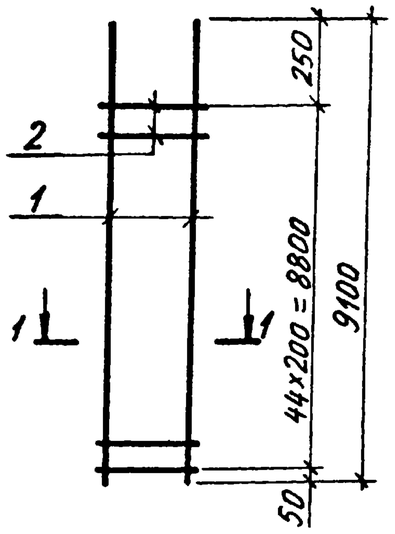


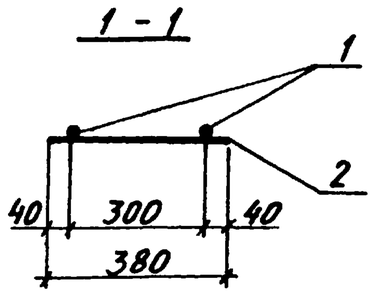


Марка каркаса	Поз.	Наименование		Кол.	Масса ед., кг	Общая масса, кг
8КР91С	1	⌀22 AIII	ℓ=9100	2	27,1	57,8
	2	⌀6 AI	ℓ= 380	45	0,08	
8КР91С-1	1	⌀25 AIII	ℓ=9100	2	35,0	76,8
	2	⌀8 AI	ℓ= 380	45	0,15	
8КР91С-2	1	⌀28 AIII	ℓ=9100	2	44,0	94,8
	2	⌀8 AI	ℓ= 380	45	0,15	
8КР91С-3	1	⌀32 AIII	ℓ=9100	2	57,4	121,6
	2	⌀8 AI	ℓ= 380	45	0,15	

Арматура класса AI и AIII по ГОСТ 5781-82

Нач. отд.	Агранович		1.424.1-6/89. 6С-135
Н. контр.	Кудричевская		
Гл. спец.	Савранский		Каркас 8КР 91С; 8КР91С-1...8КР91С-3
Зав. гр.	Кудричевская		Стадия Р; Лист; Листов 1
Исполн.	Соколова		ХАРЬКОВСКИЙ ПРОМСТРОЙНИИПРОЕКТ
Провер.	Копина		

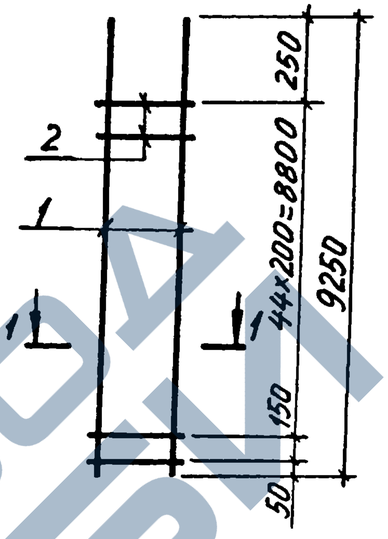

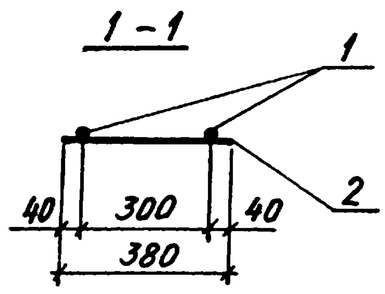


Марка каркаса	Поз.	Наименование		Кол.	Масса ед., кг	Общая масса, кг
8КР92С	1	⌀25 AIII	ℓ=9250	2	35,6	78,1
	2	⌀8 AI	ℓ= 380	46	0,15	
8КР92С-1	1	⌀28 AIII	ℓ=9250	2	44,7	96,3
	2	⌀8 AI	ℓ= 380	46	0,15	
8КР92С-2	1	⌀32 AIII	ℓ=9250	2	58,4	123,7
	2	⌀8 AI	ℓ= 380	46	0,15	
8КР92С-3	1	⌀22 AIII	ℓ=9250	2	27,4	58,5
	2	⌀6 AI	ℓ= 380	46	0,08	

Арматура класса AI и AIII по ГОСТ 5781-82


Нач. отд.	Агранович		1.424.1-6/89. 6С-136
Н. контр.	Кудричевская		
Гл. спец.	Савранский		Каркас 8КР 92С; 8КР92С-1... 8КР92С-3
Зав. гр.	Кудричевская		Стадия Р; Лист; Листов 1
Исполн.	Соколова		ХАРЬКОВСКИЙ ПРОМСТРОЙНИИПРОЕКТ
Провер.	Копина		

Взам. инв. № | Подпись и дата | Инв. № подл.


8КР101С-3; 8КР104С-3

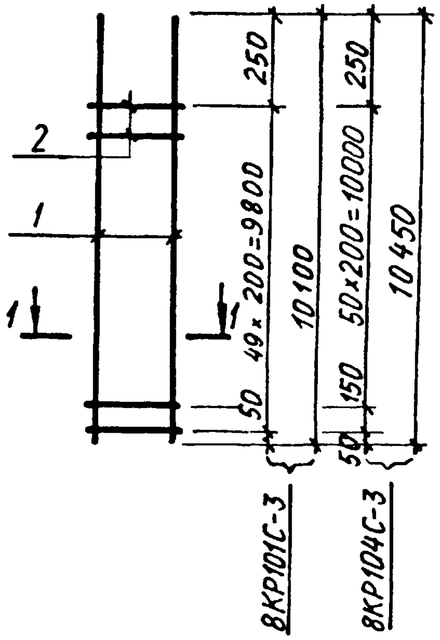

8КР95С; 8КР95С-1...8КР95С-3

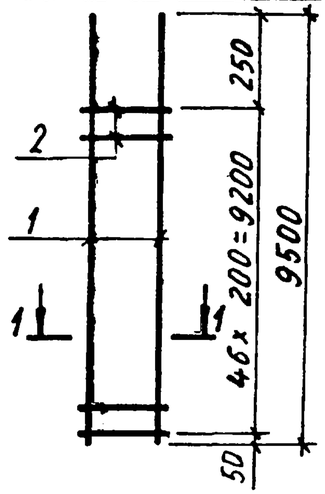

1 - 1

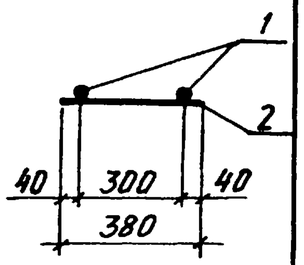

Марка каркаса	Поз.	Наименование	Кол.	Масса ед., кг	Общая масса, кг
8КР95С	1	ф22 AIII ℓ=9500	2	28,3	60,4
	2	ф6 AI ℓ= 380	47	0,08	
8КР95С-1	1	ф25 AIII ℓ=9500	2	36,6	80,3
	2	ф8 AI ℓ= 380	47	0,15	
8КР95С-2	1	ф28 AIII ℓ=9500	2	45,9	98,9
	2	ф8 AI ℓ= 380	47	0,15	
8КР95С-3	1	ф32 AIII ℓ=9500	2	59,9	126,9
	2	ф8 AI ℓ= 380	47	0,15	
8КР101С-3	1	ф22 AIII ℓ=10100	2	30,1	64,2
	2	ф6 AI ℓ= 380	50	0,08	
8КР104С-3	1	ф22 AIII ℓ=10450	2	31,0	66,1
	2	ф6 AI ℓ= 380	52	0,08	

Арматура класса AI и AIII по ГОСТ 5781-82

Нач. отд.	Агранович		
Н. контр.	Кудричевская		
Гл. спец.	Савранский		
Зав. гр.	Кудричевская		
Исполн.	Соколова		
Провер.	Копина		


1.424.1-6/89.6С-137

Каркас
8КР95С;
8КР95С-1...8КР95С-3,
8КР101С-3; 8КР104С-3


Стадия	Лист	Листов
Р		1

ХАРЬКОВСКИЙ ПРОМСТРОЙНИИПРОЕКТ


8КР107С-3; 8КР110С-3

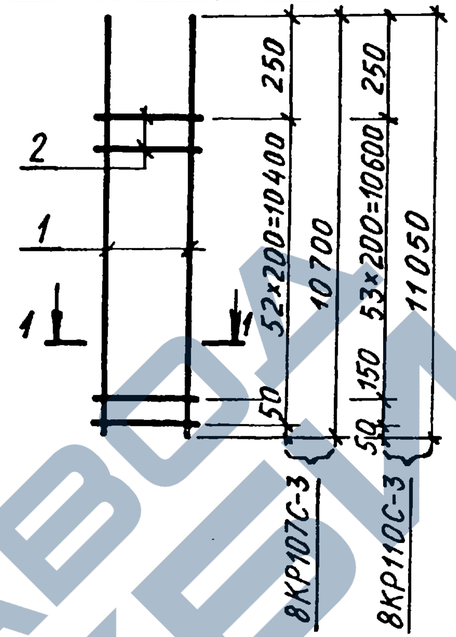

8КР98С; 8КР98С-1...8КР98С-3

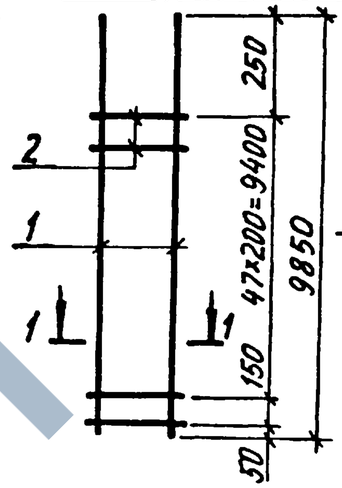

1 - 1

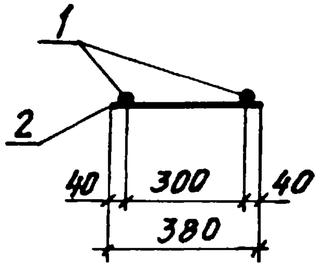

Марка каркаса	Поз.	Наименование	Кол.	Масса ед., кг	Общая масса, кг
8КР98С	1	ф25 AIII ℓ=9850	2	37,9	83,2
	2	ф8 AI ℓ= 380	49	0,15	
8КР98С-1	1	ф28 AIII ℓ=9850	2	47,6	102,6
	2	ф8 AI ℓ= 380	49	0,15	
8КР98С-2	1	ф32 AIII ℓ=9850	2	62,2	131,8
	2	ф8 AI ℓ= 380	49	0,15	
8КР98С-3	1	ф22 AIII ℓ=9850	2	29,4	62,7
	2	ф6 AI ℓ= 380	49	0,08	
8КР107С-3	1	ф22 AIII ℓ=10700	2	31,9	68,0
	2	ф6 AI ℓ= 380	53	0,08	
8КР110С-3	1	ф22 AIII ℓ=11050	2	32,9	70,2
	2	ф6 AI ℓ= 380	55	0,08	

Арматура класса AI и AIII по ГОСТ 5781-82

Нач. отд.	Агранович		
Н. контр.	Кудричевская		
Гл. спец.	Савранский		
Зав. гр.	Кудричевская		
Исполн.	Соколова		
Провер.	Копина		

1.424.1-6/89.6С-138

Каркас
8КР98С;
8КР98С-1...8КР98С3;
8КР107С-3; 8КР110С-3

Стадия	Лист	Листов
Р		1


ХАРЬКОВСКИЙ ПРОМСТРОЙНИИПРОЕКТ

Взам. инв. №


Подпись и дата


Инв. № подл.

8КР101С; 8КР101С-1; 8КР101С-2

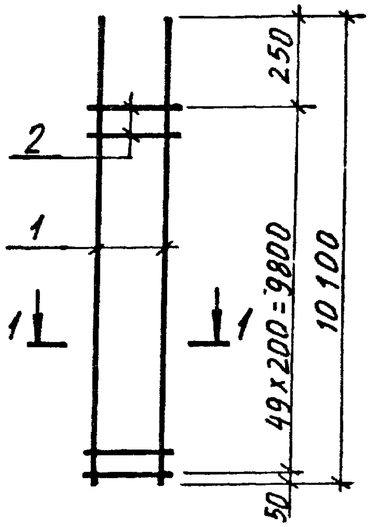

8КР104С; 8КР104С-1; 8КР104С-2

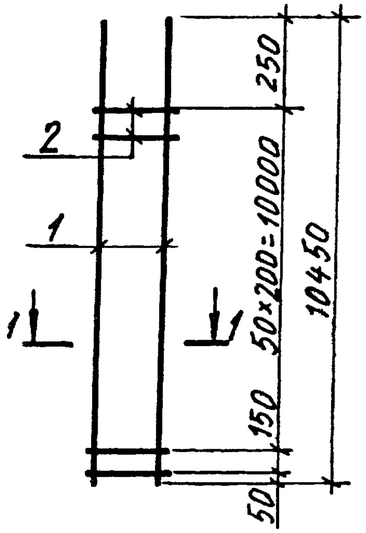

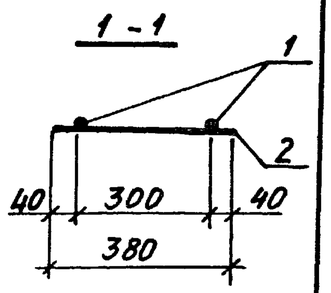


Марка каркаса	Поз.	Наименование	Кол	Масса ед., кг	Общая масса, кг
8КР101С	1	Ø25 AIII ℓ = 10100	2	38,9	85,3
	2	Ø8 AI ℓ = 380	50	0,15	
8КР101С-1	1	Ø28 AIII ℓ = 10100	2	48,8	105,1
	2	Ø8 AI ℓ = 380	50	0,15	
8КР101С-2	1	Ø32 AIII ℓ = 10100	2	63,7	134,9
	2	Ø8 AI ℓ = 380	50	0,15	
8КР104С	1	Ø25 AIII ℓ = 10450	2	40,2	88,2
	2	Ø8 AI ℓ = 380	52	0,15	
8КР104С-1	1	Ø28 AIII ℓ = 10450	2	50,5	108,8
	2	Ø8 AI ℓ = 380	52	0,15	
8КР104С-2	1	Ø32 AIII ℓ = 10450	2	65,9	139,6
	2	Ø8 AI ℓ = 380	52	0,13	


Арматура класса А-I и А-III по ГОСТ 5781-82


Нач. отд.	Агранович		1.424.1-6/89. 6С-139
Н. контр.	Кудричевская		
Гл. спец.	Савранский		
Зав. гр.	Кудричевская		Каркас 8КР101С; 8КР101С-1; 8КР101С-2; 8КР104С; 8КР104С-1; 8КР104С-2
Исполн.	Соколова		Стадия Р; Лист; Листов 1
Провер.	Копина		Харьковский Промстройниипроект

8КР107С; 8КР107С-1; 8КР107С-2

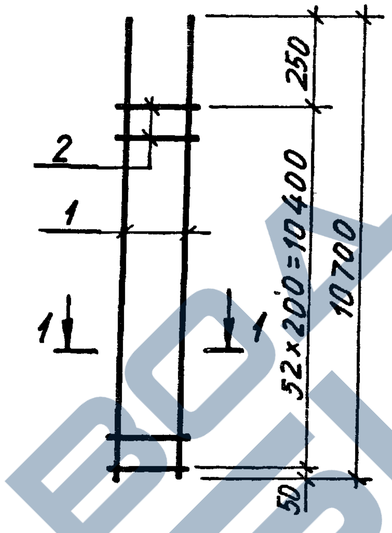

8КР110С; 8КР110С-1; 8КР110С-2

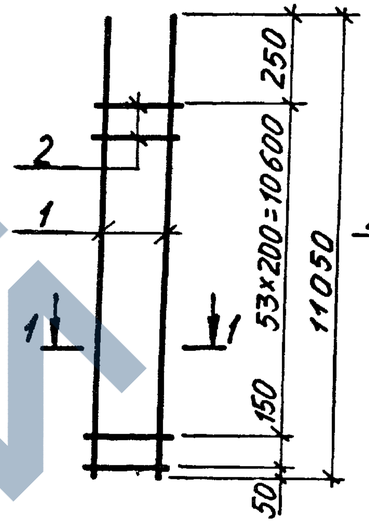

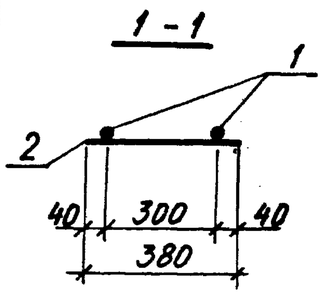


Марка каркаса	Поз.	Наименование	Кол	Масса ед., кг	Общая масса, кг
8КР107С	1	Ø25 AIII ℓ = 10700	2	41,2	90,4
	2	Ø8 AI ℓ = 380	53	0,15	
8КР107С-1	1	Ø28 AIII ℓ = 10700	2	51,7	111,4
	2	Ø8 AI ℓ = 380	53	0,15	
8КР107С-2	1	Ø32 AIII ℓ = 10700	2	67,5	143,0
	2	Ø8 AI ℓ = 380	53	0,15	
8КР110С	1	Ø25 AIII ℓ = 11050	2	42,5	93,3
	2	Ø8 AI ℓ = 380	55	0,15	
8КР110С-1	1	Ø28 AIII ℓ = 11050	2	53,4	115,1
	2	Ø8 AI ℓ = 380	55	0,15	
8КР110С-2	1	Ø32 AIII ℓ = 11050	2	69,7	147,7
	2	Ø8 AI ℓ = 380	55	0,15	

Арматура класса А-I и А-III по ГОСТ 5781-82


Инв. № подл. | Подпись и дата | Взам. инв. №


Нач. отд.	Агранович		1.424.1-6/89. 6С-140
Н. контр.	Кудричевская		
Гл. спец.	Савранский		
Зав. гр.	Кудричевская		Каркас 8КР107С; 8КР107С-1; 8КР107С-2; 8КР110С; 8КР110С-1; 8КР110С-2
Исполн.	Соколова		Стадия Р; Лист; Листов 1
Провер.	Копина		Харьковский Промстройниипроект

8КР113С; 8КР113С-1; 8КР113С-2

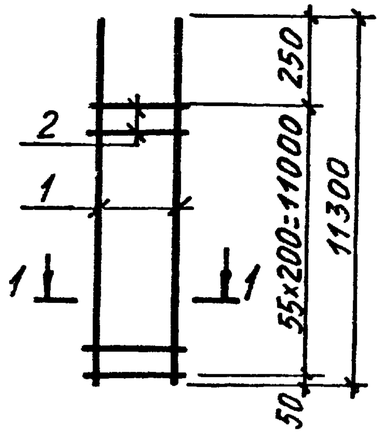

8КР116С; 8КР116С-1; 8КР116С-2

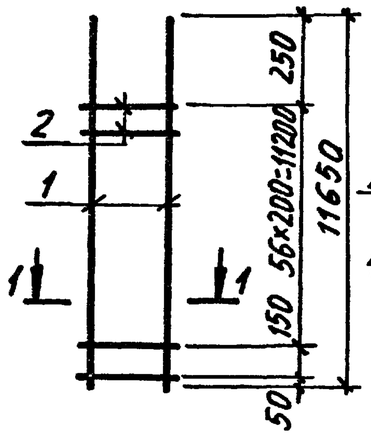

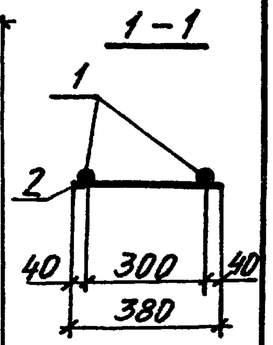

Марка каркаса	Поз.	Наименование	Кол.	Масса ед., кг	Общая масса, кг
8КР113С	1	Ø25 A III ℓ=11300	2	43,5	95,4
	2	Ø8 A I ℓ= 380	56	0,15	
8КР113С-1	1	Ø28 A III ℓ=11300	2	54,6	117,6
	2	Ø8 A I ℓ= 380	56	0,15	
8КР113С-2	1	Ø32 A III ℓ=11300	2	71,3	151,0
	2	Ø8 A I ℓ= 380	56	0,15	
8КР116С	1	Ø25 A III ℓ=11650	2	44,9	98,5
	2	Ø8 A I ℓ= 380	58	0,15	
8КР116С-1	1	Ø28 A III ℓ=11650	2	56,3	121,3
	2	Ø8 A I ℓ= 380	58	0,15	
8КР116С-2	1	Ø32 A III ℓ=11650	2	73,5	155,7
	2	Ø8 A I ℓ= 380	58	0,15	

Арматура класса A-I и A-III по ГОСТ 5781-82

Нач.отд.	Агранович		
Н.контр.	Кудрявская		
Гл.спец.	Савранский		
Зав.гр.	Кудрявская		
Исполн.	Соколова		
Провер.	Копина		


1.424.1-6/89. 6С-141

Каркас 8КР113С; 8КР113С-1; 8КР113С-2; 8КР116С; 8КР116С-1; 8КР116С-2


Стадия	Лист	Листов
Р		1


ХАРЬКОВСКИЙ ПРОМСТРОЙНИИПРОЕКТ

8КР113С-3; 8КР116С-3

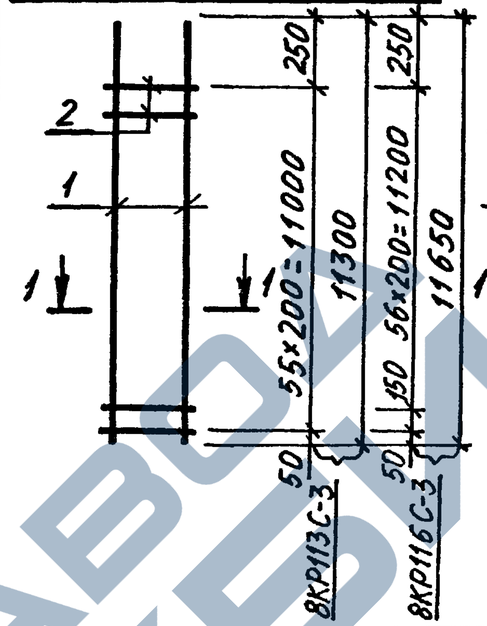

8КР119С; 8КР119С-1...8КР119С-3

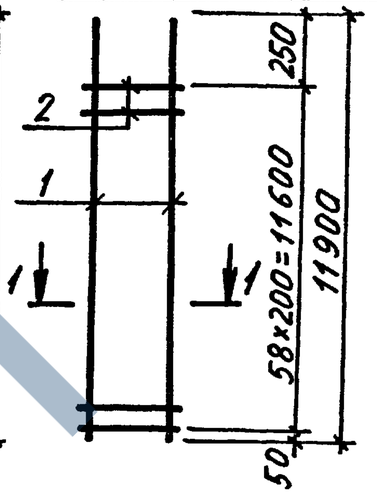

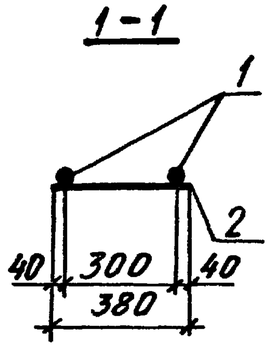

Марка каркаса	Поз.	Наименование	Кол.	Масса ед., кг	Общая масса, кг
8КР119С	1	Ø25 A III ℓ=11900	2	45,8	100,5
	2	Ø8 A I ℓ= 380	59	0,15	
8КР119С-1	1	Ø28 A III ℓ=11900	2	57,5	123,9
	2	Ø8 A I ℓ= 380	59	0,15	
8КР119С-2	1	Ø32 A III ℓ=11900	2	75,1	159,1
	2	Ø8 A I ℓ= 380	59	0,15	
8КР119С-3	1	Ø22 III ℓ=11900	2	35,5	75,7
	2	Ø6 A I ℓ= 380	59	0,08	
8КР113С-3	1	Ø22 A III ℓ=11300	2	33,7	71,9
	2	Ø6 A I ℓ= 380	56	0,08	
8КР116С-3	1	Ø22 A III ℓ=11650	2	34,7	74,0
	2	Ø6 A I ℓ= 380	58	0,08	

Арматура класса A-I и A-III по ГОСТ 5781-82

Инв.№подл. | Подпись и дата | Взам.инв.№


Нач.отд.	Агранович		
Н.контр.	Кудрявская		
Гл.спец.	Савранский		
Зав.гр.	Кудрявская		
Исполн.	Соколова		
Провер.	Копина		


1.424.1-6/89. 6С-142

Каркас 8КР113С-3; 8КР116С-3; 8КР119С; 8КР119С-1...8КР119С-3

Стадия	Лист	Листов
Р		1

ХАРЬКОВСКИЙ ПРОМСТРОЙНИИПРОЕКТ

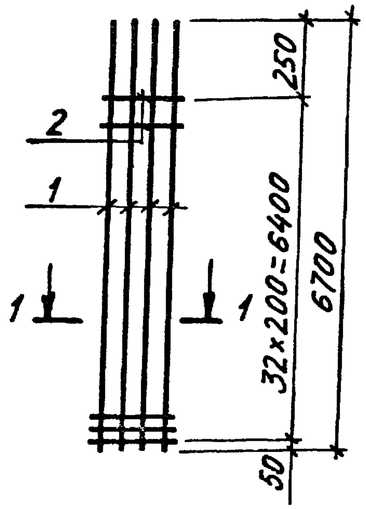

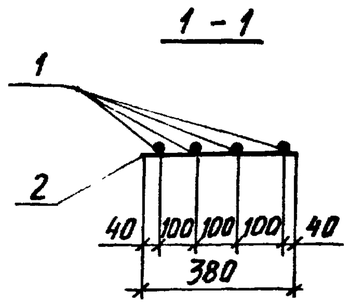

Марка каркаса	Поз.	Наименование		Кол.	Масса ед., кг	Общая масса, кг
9КР67С	1	Ø25AIII	ℓ=6700	4	25,8	108,2
	2	Ø8AI	ℓ= 380	33	0,15	
9КР67С-1	1	Ø28AIII	ℓ=6700	4	32,4	134,6
	2	Ø8AI	ℓ= 380	33	0,15	
9КР67С-2	1	Ø32AIII	ℓ=6700	4	42,3	174,2
	2	Ø8AI	ℓ= 380	33	0,15	
9КР67С-3	1	Ø22AIII	ℓ=6700	4	20,0	82,6
	2	Ø6AI	ℓ= 380	33	0,08	

Арматура класса AI и AIII по ГОСТ 5781-82


Нач. отд.	Агранович		
Н. контр.	Кудричевская		
Гл. спец.	Савранский		
Зав. гр.	Кудричевская		
Исполн.	Соколова		
Провер.	Копина		


1.424.1-6/89. 6С-143

Каркас 9КР67С; 9КР67С-1... 9КР67С-3

Стадия	Лист	Листов
Р		1

ХАРЬКОВСКИЙ ПРОМСТРОЙНИИПРОЕКТ

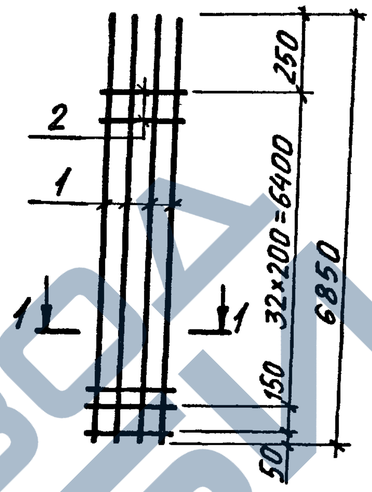

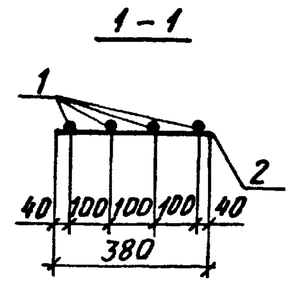

Марка каркаса	Поз.	Наименование		Кол.	Масса ед., кг	Общая масса, кг
9КР68С	1	Ø25AIII	ℓ=6850	4	26,4	110,7
	2	Ø8AI	ℓ= 380	34	0,15	
9КР68С-1	1	Ø28AIII	ℓ=6850	4	33,1	137,6
	2	Ø8AI	ℓ= 380	34	0,15	
9КР68С-2	1	Ø32AIII	ℓ=6850	4	43,2	177,9
	2	Ø8AI	ℓ= 380	34	0,15	
9КР68С-3	1	Ø22AIII	ℓ=6850	4	20,4	84,3
	2	Ø6AI	ℓ= 380	34	0,08	

Арматура класса AI и AIII по ГОСТ 5781-82

Инв. № подл. | Подпись и дата | Взам. инв. №

Нач. отд.	Агранович		
Н. контр.	Кудричевская		
Гл. спец.	Савранский		
Зав. гр.	Кудричевская		
Исполн.	Соколова		
Провер.	Копина		


1.424.1-6/89. 6С-144


Каркас 9КР68С; 9КР68С-1... 9КР68С-3

Стадия	Лист	Листов
Р		1

ХАРЬКОВСКИЙ ПРОМСТРОЙНИИПРОЕКТ

https://zavodjbi.com/

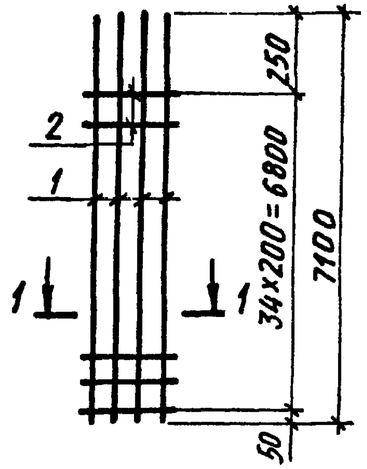

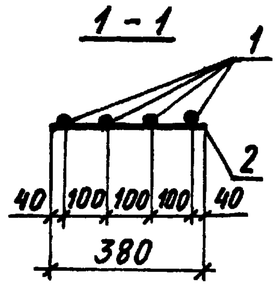

Марка каркаса	Поз.	Наименование	Кол.	Масса ед., кг	Общая масса, кг
9КР71С	1	Ø25AIII ℓ=7100	4	27,3	114,5
	2	Ø8AI ℓ=380	35	0,15	
9КР71С-1	1	Ø28AIII ℓ=7100	4	34,3	142,5
	2	Ø8AI ℓ=380	35	0,15	
9КР71С-2	1	Ø32AIII ℓ=7100	4	44,8	184,5
	2	Ø8AI ℓ=380	35	0,15	
9КР71С-3	1	Ø22AIII ℓ=7100	4	21,2	87,6
	2	Ø6AI ℓ=380	35	0,08	

Арматура класса AI и AIII по ГОСТ 5781-82.


Нач. отд.	Агранович		
Н. контр.	Кудричевская		
Гл. спец.	Савранский		
Зав. гр.	Кудричевская		
Исполн.	Соколова		
Провер.	Копина		


1.424.1-6/89. 6С-145

Каркас 9КР71С; 9КР71С-1...9КР71С-3

Стадия	Лист	Листов
Р		1

ХАРЬКОВСКИЙ ПРОМСТРОЙНИИПРОЕКТ

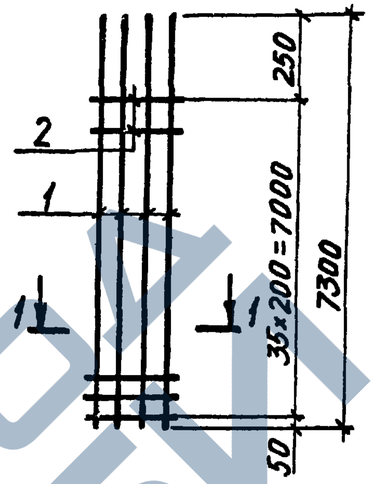

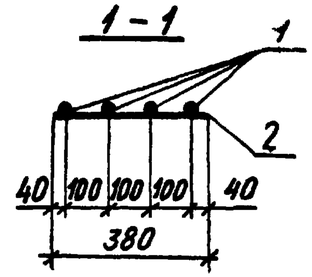

Марка каркаса	Поз.	Наименование	Кол.	Масса ед., кг	Общая масса, кг
9КР73С	1	Ø25AIII ℓ=7300	4	28,1	117,8
	2	Ø8AI ℓ=380	36	0,15	
9КР73С-1	1	Ø28AIII ℓ=7300	4	35,3	146,6
	2	Ø8AI ℓ=380	36	0,15	
9КР73С-2	1	Ø32AIII ℓ=7300	4	46,1	189,8
	2	Ø8AI ℓ=380	36	0,15	
9КР73С-3	1	Ø22AIII ℓ=7300	4	21,8	90,1
	2	Ø6AI ℓ=380	36	0,08	

Арматура класса AI и AIII по ГОСТ 5781-82.

Нач. отд.	Агранович		
Н. контр.	Кудричевская		
Гл. спец.	Савранский		
Зав. гр.	Кудричевская		
Исполн.	Соколова		
Провер.	Копина		

1.424.1-6/89. 6С-146


Каркас 9КР73С; 9КР73С-1... 9КР73С-3


Стадия	Лист	Листов
Р		1

ХАРЬКОВСКИЙ ПРОМСТРОЙНИИПРОЕКТ

Инв. № подл. | Подпись и дата | Взам. инв. №

https://zavodjbi.com/

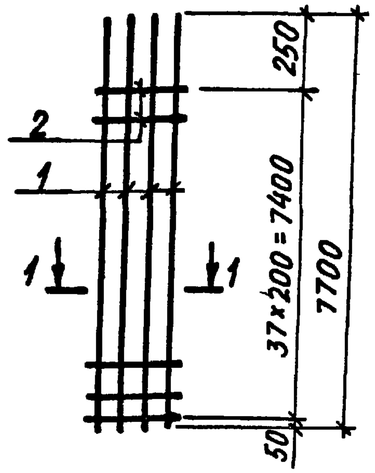

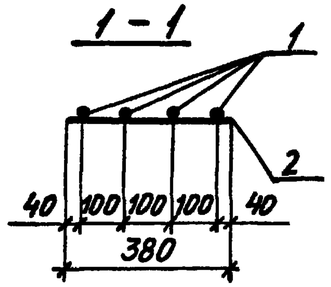

Марка каркаса	Поз	Наименование		Кол.	Масса ед, кг	Общая масса, кг
9КР77С	1	Ø25AIII	ℓ=7700	4	29,6	124,1
	2	Ø8AI	ℓ=380	38	0,15	
9КР77С-1	1	Ø28AIII	ℓ=7700	4	37,2	154,5
	2	Ø8AI	ℓ=380	38	0,15	
9КР77С-2	1	Ø32AIII	ℓ=7700	4	48,6	200,1
	2	Ø8AI	ℓ=380	38	0,15	
9КР77С-3	1	Ø22AIII	ℓ=7700	4	22,9	94,6
	2	Ø6AI	ℓ=380	38	0,08	

Арматура класса AI и AIII по ГОСТ 5781-82


Нач.отд.	Агранович	
Н.контр.	Кудричевская	
Гл.спец.	Савранский	
Зав.гр.	Кудричевская	
Исполн.	Соколова	
Провер.	Копина	


1.424.1-6/89. ЕС-147

Каркас 9КР 77С; 9КР77С-1... 9КР77С-3

Стадия	Лист	Листов
Р		1

ХАРЬКОВСКИЙ ПРОМСТРОЙНИИПРОЕКТ

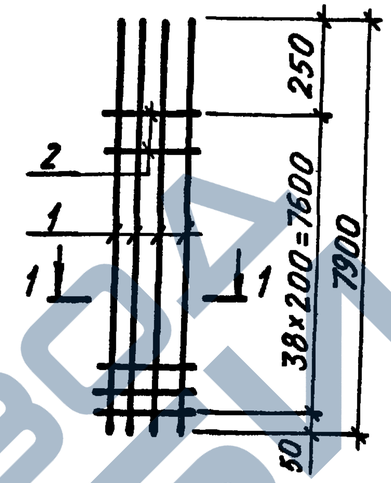

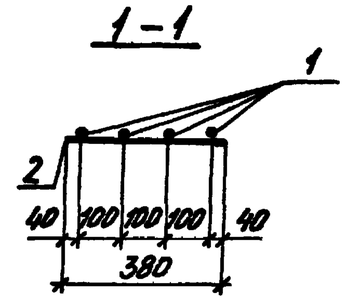

Марка каркаса	Поз	Наименование		Кол.	Масса ед, кг	Общая масса, кг
9КР79С	1	Ø25AIII	ℓ=7900	4	30,4	127,5
	2	Ø8AI	ℓ=380	39	0,15	
9КР79С-1	1	Ø28AIII	ℓ=7900	4	38,2	158,7
	2	Ø8AI	ℓ=380	39	0,15	
9КР79С-2	1	Ø32AIII	ℓ=7900	4	49,8	205,1
	2	Ø8AI	ℓ=380	39	0,15	
9КР79С-3	1	Ø22AIII	ℓ=7900	4	23,5	97,1
	2	Ø6AI	ℓ=380	39	0,08	

Арматура класса AI и AIII по ГОСТ 5781-82

Инв.№подл. | Подпись и дата | Взам.инв.№


Нач.отд.	Агранович	
Н.контр.	Кудричевская	
Гл.спец.	Савранский	
Зав.гр.	Кудричевская	
Исполн.	Соколова	
Провер.	Копина	

1.424.1-6/89. 6С-148

Каркас 9КР79С; 9КР79С-1... 9КР79С-3

Стадия	Лист	Листов
Р		1

ХАРЬКОВСКИЙ ПРОМСТРОЙНИИПРОЕКТ

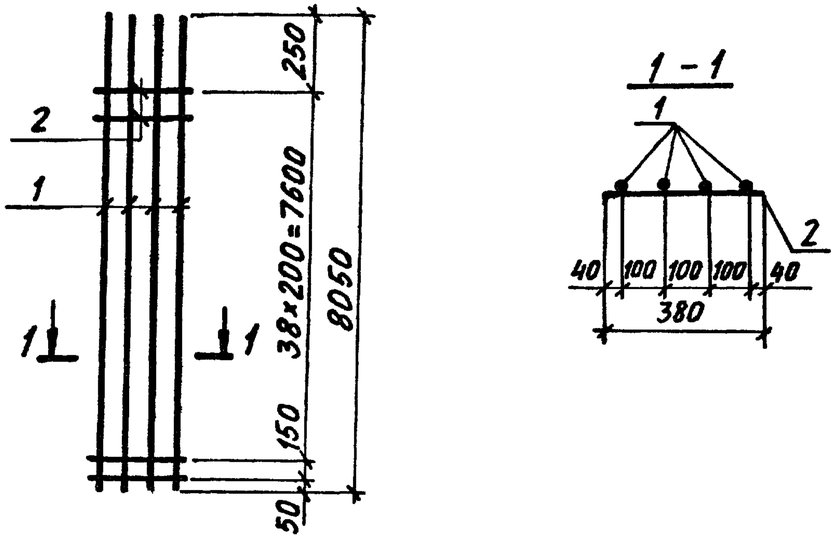

Марка каркаса	Поз	Наименование		Кол.	Масса ед., кг	Общая масса, кг
9КР80С	1	Ø25AIII	ℓ=8050	4	31,0	130,0
	2	Ø8AI	ℓ= 380	40	0,15	
9КР80С-1	1	Ø28AIII	ℓ=8050	4	38,9	161,6
	2	Ø8AI	ℓ= 380	40	0,15	
9КР80С-2	1	Ø32AIII	ℓ=8050	4	50,8	209,2
	2	Ø8AI	ℓ= 380	40	0,15	
9КР80С-3	1	Ø22AIII	ℓ=8050	4	23,8	98,4
	2	Ø6AI	ℓ= 380	40	0,08	

Арматура класса А-I и А-III по ГОСТ 5781-82


Нач. отд.	Аграновичч		
Н. контр.	Кудричевская		
Гл. спец.	Савранский		
Зав. гр.	Кудричевская		
Исполн.	Соколова		
Провер.	Копина		


1.424.1-6/89. 6С-149

Каркас 9КР80С; 9КР80С-1... 9КР80С-3

Стадия	Лист	Листов
Р		1

ХАРЬКОВСКИЙ ПРОМСТРОЙНИИПРОЕКТ

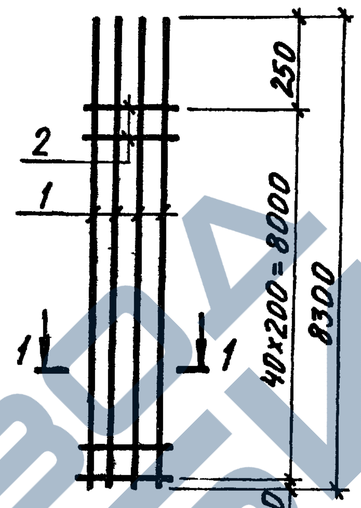

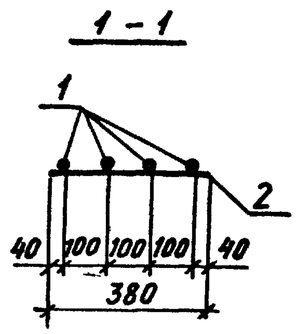

Марка каркаса	Поз	Наименование		Кол	Масса ед., кг	Общая масса, кг
9КР83С	1	Ø25AIII	ℓ=8300	4	32,0	134,2
	2	Ø8AI	ℓ= 380	41	0,15	
9КР83С-1	1	Ø28AIII	ℓ=8300	4	40,1	166,6
	2	Ø8AI	ℓ= 380	41	0,15	
9КР83С-2	1	Ø32AIII	ℓ=8300	4	52,4	215,8
	2	Ø8AI	ℓ= 380	41	0,15	
9КР83С-3	1	Ø22AIII	ℓ=8300	4	24,7	102,1
	2	Ø6AI	ℓ= 380	41	0,08	

Арматура класса А-I и А-III по ГОСТ 5781-82

Инв. № подл. | Подпись и дата | Взам. инв. №


Нач. отд.	Аграновичч		
Н. контр.	Кудричевская		
Гл. спец.	Савранский		
Зав. гр.	Кудричевская		
Исполн.	Соколова		
Провер.	Копина		


1.424.1-6/89. 6С-150

Каркас 9КР83С; 9КР83С-1... 9КР83С-3

Стадия	Лист	Листов
Р		1

ХАРЬКОВСКИЙ ПРОМСТРОЙНИИПРОЕКТ

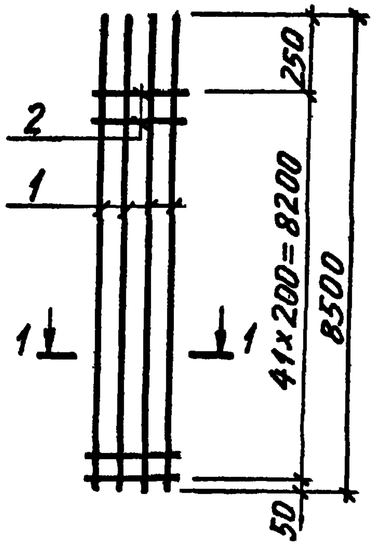

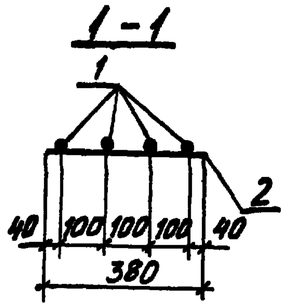

Марка каркаса	Поз.	Наименование		Кол.	Масса ед., кг	Общая масса, кг
9КР85С	1	Ø25AIII	ℓ=8500	4	32,7	137,1
	2	Ø8AI	ℓ=380	42	0,15	
9КР85С-1	1	Ø28AIII	ℓ=8500	4	41,1	170,7
	2	Ø8AI	ℓ=380	42	0,15	
9КР85С-2	1	Ø32AIII	ℓ=8500	4	53,6	220,7
	2	Ø8AI	ℓ=380	42	0,15	
9КР85С-3	1	Ø22AIII	ℓ=8500	4	25,3	104,6
	2	Ø6AI	ℓ=380	42	0,08	

Арматура класса AI и AIII по ГОСТ 5781-82


Нач.отд.	Агранович		
Н.контр.	Кудричевская		
Гл.спец.	Савранский		
Зав.гр.	Кудричевская		
Исполн.	Соколова		
Провер.	Колина		


1.424.1-6/89.6С-151

КАРКАС
9КР85С;
9КР85С-1... 9КР85С-3

Стадия	Лист	Листов
Р		1

ХАРЬКОВСКИЙ ПРОМСТРОЙНИИПРОЕКТ

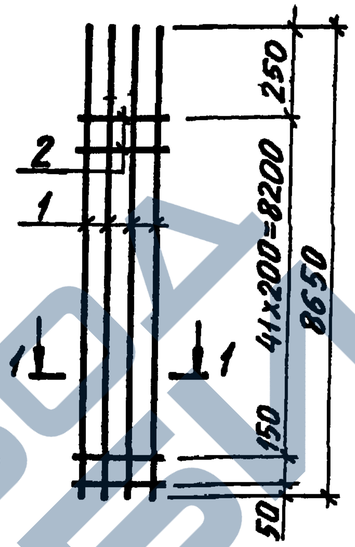

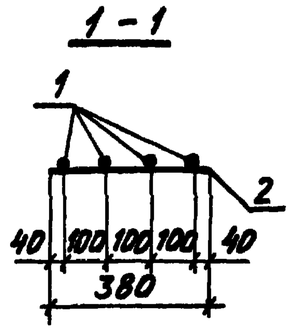

Марка каркаса	Поз.	Наименование		Кол.	Масса ед., кг	Общая масса, кг
9КР86С	1	Ø25AIII	ℓ=8650	4	33,3	139,7
	2	Ø8AI	ℓ=380	43	0,15	
9КР86С-1	1	Ø28AIII	ℓ=8650	4	41,8	173,7
	2	Ø8AI	ℓ=380	43	0,15	
9КР86С-2	1	Ø32AIII	ℓ=8650	4	54,6	224,9
	2	Ø8AI	ℓ=380	43	0,15	
9КР86С-3	1	Ø22AIII	ℓ=8650	4	25,8	106,6
	2	Ø6AI	ℓ=380	43	0,08	

Арматура класса AI и AIII по ГОСТ 5781-82

Инв.№подл. | Подпись и дата | Взам.инв.№


Нач.отд.	Агранович		
Н.контр.	Кудричевская		
Гл.спец.	Савранский		
Зав.гр.	Кудричевская		
Исполн.	Соколова		
Провер.	Колина		


1.424.1-6/89.6С-152

КАРКАС
9КР86С;
9КР86С-1... 9КР86С-3

Стадия	Лист	Листов
Р		1

ХАРЬКОВСКИЙ ПРОМСТРОЙНИИПРОЕКТ

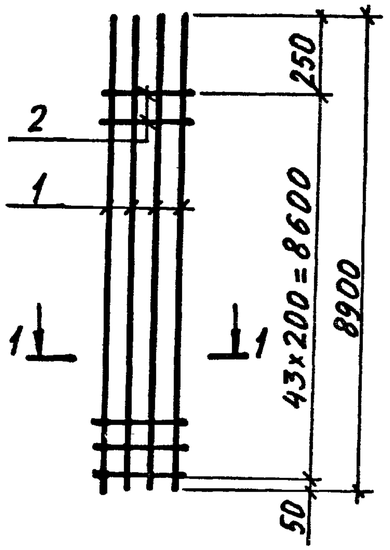


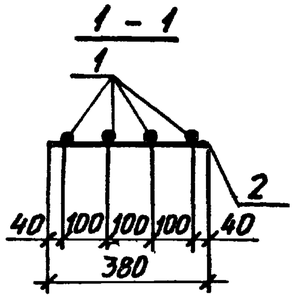


Марка каркаса	Поз.	Наименование		Кол.	Масса ед., кг	Общая масса, кг
9КР 89С	1	Ø25 A III	ℓ=8900	4	34,3	143,8
	2	Ø8 A I	ℓ= 380	44	0,15	
9КР 89С-1	1	Ø28 A III	ℓ=8900	4	43,0	178,6
	2	Ø8 A I	ℓ= 380	44	0,15	
9КР 89С-2	1	Ø32 A III	ℓ=8900	4	56,2	231,4
	2	Ø8 A I	ℓ= 380	44	0,15	
9КР 89С-3	1	Ø22 A III	ℓ=8900	4	26,5	109,5
	2	Ø6 A I	ℓ= 380	44	0,08	

Арматура класса А-I и А-III по ГОСТ 5781-82

Нач. отд.	Агранович		1.424.1-6/89. 6С-153
Н. контр.	Кудричевская		
Гл. спец.	Савранский		
Зав. гр.	Кудричевская		Каркас 9КР 89С; 9КР 89С-1... 9КР 89С-3
Исполн.	Соколова		Стадия Р; Лист; Листов 1
Провер.	Копина		ХАРЬКОВСКИЙ ПРОМСТРОЙНИИПРОЕКТ

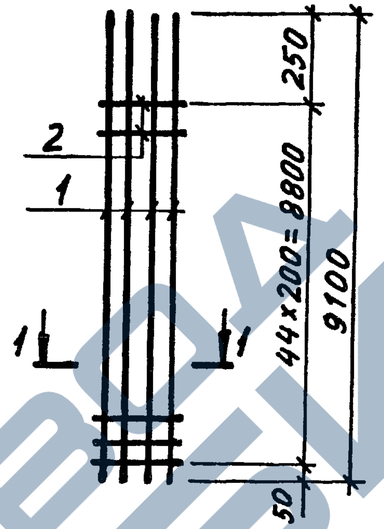

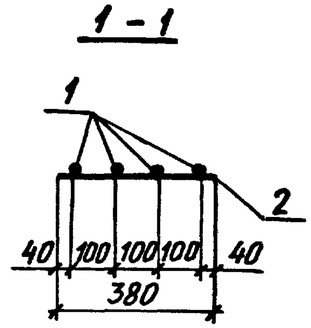



Марка каркаса	Поз.	Наименование		Кол.	Масса ед., кг	Общая масса, кг
9КР 91С	1	Ø25 A III	ℓ=9100	4	35,0	146,8
	2	Ø8 A I	ℓ= 380	45	0,15	
9КР 91С-1	1	Ø28 A III	ℓ=9100	4	44,0	182,8
	2	Ø8 A I	ℓ= 380	45	0,15	
9КР 91С-2	1	Ø32 A III	ℓ=9100	4	57,4	236,4
	2	Ø8 A I	ℓ= 380	45	0,15	
9КР 91С-3	1	Ø22 A I	ℓ=9100	4	27,1	112,0
	2	Ø6 A I	ℓ= 380	45	0,08	

Арматура класса А-I и А-III по ГОСТ 5781-82

Инв. № подл. | Подпись и дата | Взам. инв. №

Нач. отд.	Агранович		1.424.1-6/89. 6С-154
Н. контр.	Кудричевская		
Гл. спец.	Савранский		
Зав. гр.	Кудричевская		Каркас 9КР 91С; 9КР 91С-1... 9КР 91С-3
Исполн.	Соколова		Стадия Р; Лист; Листов 1
Провер.	Копина		ХАРЬКОВСКИЙ ПРОМСТРОЙНИИПРОЕКТ

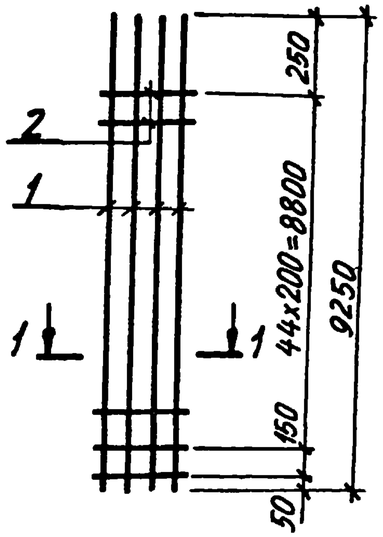


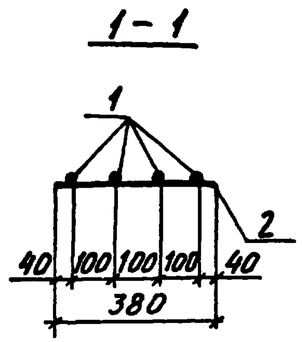


Марка каркаса	Поз.	Наименование	Кол.	Масса ед., кг	Общая масса, кг
9КР92С	1	⌀25AIII ℓ= 9250	4	35,6	149,3
	2	⌀8AI ℓ= 380	46	0,15	
9КР92С-1	1	⌀28AIII ℓ=9250	4	44,7	185,7
	2	⌀8AI ℓ= 380	46	0,15	
9КР92С-2	1	⌀32AIII ℓ=9250	4	58,4	240,5
	2	⌀8AI ℓ= 380	46	0,15	
9КР92С-3	1	⌀22AIII ℓ=9250	4	27,4	113,7
	2	⌀6AI ℓ= 380	46	0,08	

Арматура класса A-I и A-III по ГОСТ 5781-82

Нач. отд.	Агранович		1.424.1-6/89. 6С-155	
Н. контр.	Кудричевская			
Гл. спец.	Савранский			
Зав. гр.	Кудричевская		Каркас 9КР92С; 9КР92С-1...9КР92С-3	Стадия: Р; Лист: ; Листов: 1
Исполн.	Соколова			
Провер.	Колина			Харьковский промстройниипроект

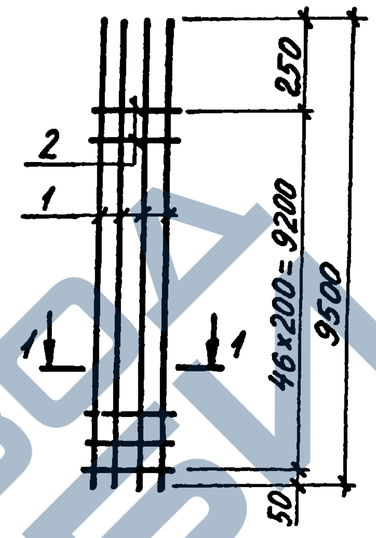

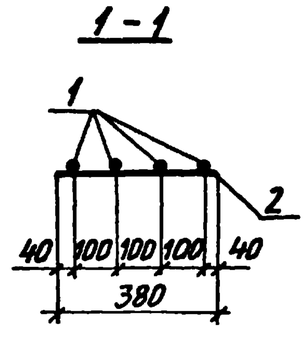



Марка каркаса	Поз.	Наименование	Кол.	Масса ед., кг	Общая масса, кг
9КР95С	1	⌀25AIII ℓ= 9500	4	36,6	153,5
	2	⌀8AI ℓ= 380	47	0,15	
9КР95С-1	1	⌀28AIII ℓ=9500	4	45,9	190,7
	2	⌀8AI ℓ= 380	47	0,15	
9КР95С-2	1	⌀32AIII ℓ=9500	4	59,9	246,7
	2	⌀8AI ℓ= 380	47	0,15	
9КР95С-3	1	⌀22AIII ℓ=9500	4	28,3	117,0
	2	⌀6AI ℓ= 380	47	0,08	

Арматура класса A-I и A-III по ГОСТ 5781-82

Инв. № подл. | Подпись и дата | Взам. инв. №

Нач. отд.	Агранович		1.424.1-6/89. 6С-156	
Н. контр.	Кудричевская			
Гл. спец.	Савранский			
Зав. гр.	Кудричевская		Каркас 9КР95С; 9КР95С-1...9КР95С-3	Стадия: Р; Лист: ; Листов: 1
Исполн.	Соколова			
Провер.	Колина			Харьковский промстройниипроект

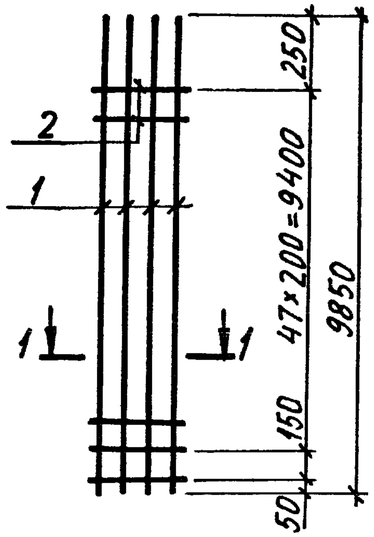


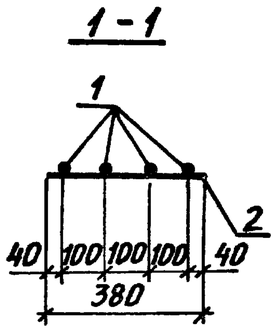


Марка каркаса	Поз.	Наименование	Кол.	Масса ед., кг	Общая масса, кг
9КР 98С	1	⌀25AIII ℓ= 9850	4	37,9	159,0
	2	⌀8AI ℓ= 380	49	0,15	
9КР98С-1	1	⌀28AIII ℓ=9850	4	47,6	197,8
	2	⌀8AI ℓ= 380	49	0,15	
9КР98С-2	1	⌀32AIII ℓ=9850	4	62,2	256,2
	2	⌀8AI ℓ= 380	49	0,15	
9КР98С-3	1	⌀22AIII ℓ=9850	4	29,2	121,5
	2	⌀6AI ℓ= 380	49	0,08	

Арматура класса AI и AIII по ГОСТ 5781-82

Нач.отд.	Агранович		1.424.1-6/89. 6С-157
Н.контр.	Кудричевская		
Гл.спец.	Савранский		
Зав.гр.	Кудричевская		Каркас 9КР 98С; 9КР98С-1...9КР98С-3
Исполн.	Соколова		Стадия Р; Лист; Листов 1
Провер.	Копина		Харьковский Промстройниипроект

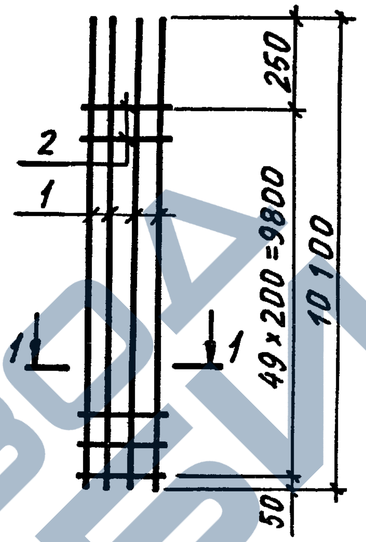

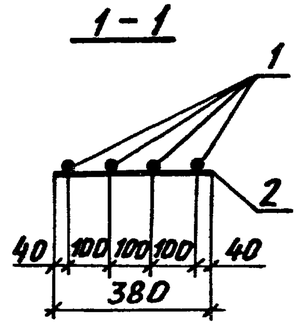



Марка каркаса	Поз.	Наименование	Кол.	Масса ед., кг	Общая масса, кг
9КР101С	1	⌀25AIII ℓ=10100	4	38,9	163,1
	2	⌀8AI ℓ= 380	50	0,15	
9КР101С-1	1	⌀28AIII ℓ=10100	4	48,8	202,7
	2	⌀8AI ℓ= 380	50	0,15	
9КР101С-2	1	⌀32AIII ℓ=10100	4	63,7	262,3
	2	⌀8AI ℓ= 380	50	0,15	
9КР101С-3	1	⌀22AIII ℓ=10100	4	30,1	124,4
	2	⌀6AI ℓ= 380	50	0,08	

Арматура класса AI и AIII по ГОСТ 5781-82

Нач.отд.	Агранович		1.424 1-6/89. 6С-158
Н.контр.	Кудричевская		
Гл.спец.	Савранский		
Зав.гр.	Кудричевская		Каркас 9КР 101С; 9КР101С-1...9КР101С-3
Исполн.	Соколова		Стадия Р; Лист; Листов 1
Провер.	Копина		Харьковский Промстройниипроект

Взам инв № | Подпись и дата | Инв № подл.

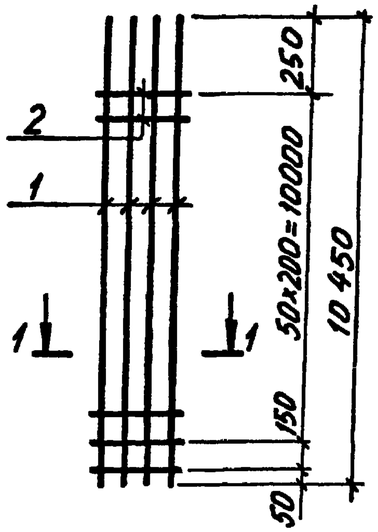

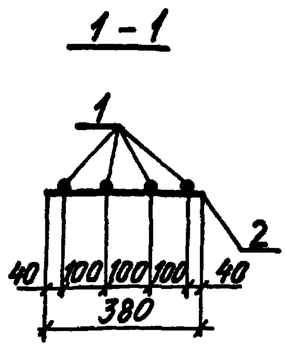

Марка каркаса	Поз.	Наименование	Кол.	Масса ед., кг	Общая масса, кг
9КР104С	1	Ø25AIII ℓ=10450	4	40,2	168,6
	2	Ø8AI ℓ= 380	52	0,15	
9КР104С-1	1	Ø28AIII ℓ=10450	4	50,5	209,8
	2	Ø8AI ℓ= 380	52	0,15	
9КР104С-2	1	Ø32AIII ℓ=10450	4	65,9	271,4
	2	Ø8AI ℓ= 380	52	0,15	
9КР104С-3	1	Ø22AIII ℓ=10450	4	31,1	128,6
	2	Ø6AI ℓ= 380	52	0,08	

Арматура класса AI и AIII по ГОСТ 5781-82


Нач. отд.	Агранович		
Н. контр.	Кудричевская		
Гл. спец.	Савранский		
Зав. гр.	Кудричевская		
Исполн.	Соколова		
Провер.	Копина		


1.424.1-6/89. 6С-159

Каркас 9КР104С; 9КР104С-1...9КР104С-3

Стадия	Лист	Листов
Р		1

ХАРЬКОВСКИЙ ПРОМСТРОЙНИИПРОЕКТ

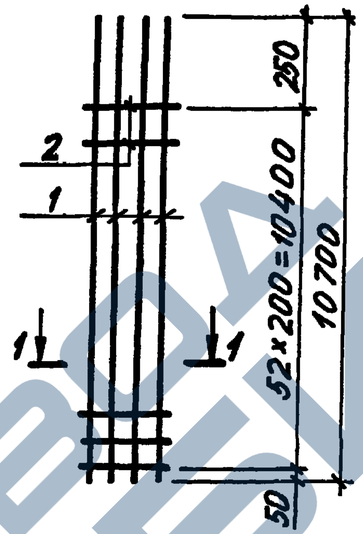

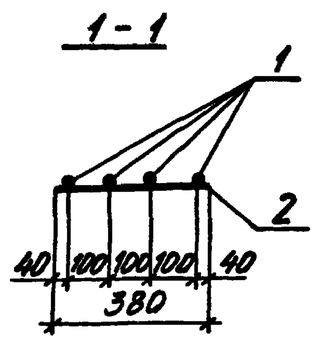

Марка каркаса	Поз.	Наименование	Кол.	Масса ед., кг	Общая масса, кг
9КР107С	1	Ø25AIII ℓ=10700	4	41,2	172,8
	2	Ø8AI ℓ= 380	53	0,15	
9КР107С-1	1	Ø28AIII ℓ=10700	4	51,7	214,8
	2	Ø8AI ℓ= 380	53	0,15	
9КР107С-2	1	Ø32AIII ℓ=10700	4	67,5	278,0
	2	Ø8AI ℓ= 380	53	0,15	
9КР107С-3	1	Ø22AIII ℓ=10700	4	31,9	131,8
	2	Ø6AI ℓ= 380	53	0,08	

Арматура класса AI и AIII по ГОСТ 5781-82

Инв. № подл. | Подпись и дата | Взам. инв. №


Нач. отд.	Агранович		
Н. контр.	Кудричевская		
Гл. спец.	Савранский		
Зав. гр.	Кудричевская		
Исполн.	Соколова		
Провер.	Копина		


1.424.1-6/89. 6С-160

Каркас 9КР107С; 9КР107С-1...9КР107С-3

Стадия	Лист	Листов
Р		1

ХАРЬКОВСКИЙ ПРОМСТРОЙНИИПРОЕКТ

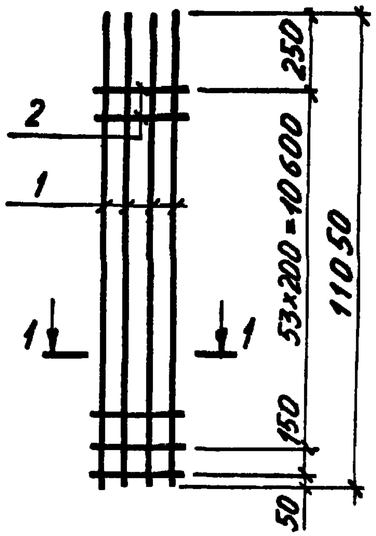

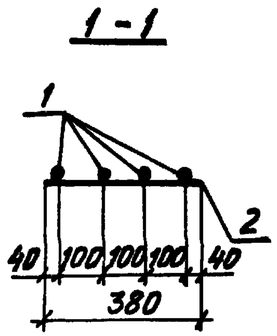

Марка каркаса	Поз	Наименование	Кол	Масса ед, кг	Общая масса, кг
9КР110С	1	ф25АIII ℓ=11050	4	42,5	178,3
	2	ф8АI ℓ= 380	55	0,15	
9КР110С-1	1	ф28АIII ℓ=11050	4	53,4	221,9
	2	ф8АI ℓ= 380	55	0,15	
9КР110С-2	1	ф32АIII ℓ=11050	4	69,7	287,1
	2	ф8АI ℓ= 380	55	0,15	
9КР110С-3	1	ф22АIII ℓ=11050	4	32,9	136,0
	2	ф6АI ℓ= 380	55	0,08	

Арматура класса А-I и А-III по ГОСТ 5781-82


Нач. отд.	Агранович		
Н. контр.	Кудричевская		
Гл. спец.	Савранский		
Зав. гр.	Кудричевская		
Исполн.	Соколова		
Провер.	Копина		


1.424.1-6/89. 6С-161

Каркас 9КР110С; 9КР110С-1...9КР110С-3

Стадия	Лист	Листов
Р		1

ХАРЬКОВСКИЙ ПРОМСТРОЙНИИПРОЕКТ

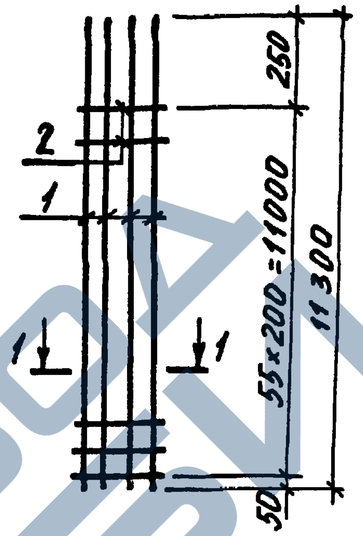

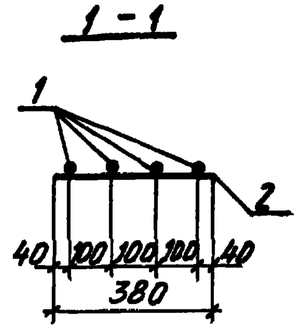

Марка каркаса	Поз	Наименование	Кол	Масса ед, кг	Общая масса, кг
9КР113С	1	ф25АIII ℓ=11300	4	43,5	182,4
	2	ф8АI ℓ= 380	56	0,15	
9КР113С-1	1	ф28АIII ℓ=11300	4	54,6	226,8
	2	ф8АI ℓ= 380	56	0,15	
9КР113С-2	1	ф32АIII ℓ=11300	4	71,3	293,6
	2	ф8АI ℓ= 380	56	0,15	
9КР113С-3	1	ф22АIII ℓ=11300	4	33,7	139,3
	2	ф6АI ℓ= 380	56	0,08	

Арматура класса А-I и А-III по ГОСТ 5781-82

Инв №подл | Подпись и дата | Взам инв №


Нач. отд.	Агранович		
Н. контр.	Кудричевская		
Гл. спец.	Савранский		
Зав. гр.	Кудричевская		
Исполн.	Соколова		
Провер.	Копина		


1.424.1-6/89. 6С-162

Каркас 9КР113С; 9КР113С-1...9КР113С-3

Стадия	Лист	Листов
Р		1

ХАРЬКОВСКИЙ ПРОМСТРОЙНИИПРОЕКТ

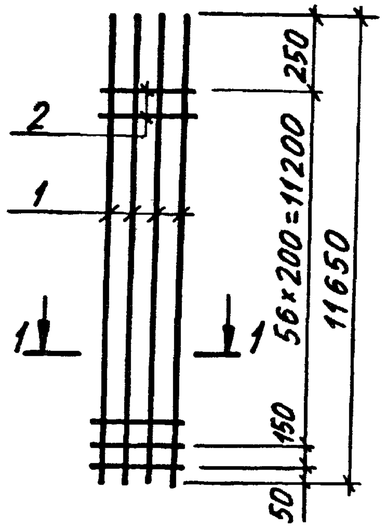


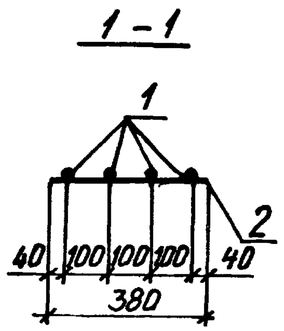


Марка каркаса	Поз	Наименование	Кол.	Масса ед., кг	Общая масса, кг
9КР116С	1	Ø25AIII ℓ=11650	4	44,9	188,3
	2	Ø8AI ℓ= 380	58	0,15	
9КР116С-1	1	Ø28AIII ℓ=11650	4	56,3	233,9
	2	Ø8AI ℓ= 380	58	0,15	
9КР116С-2	1	Ø32AIII ℓ=11650	4	73,5	302,1
	2	Ø8AI ℓ= 380	58	0,15	
9КР116С-3	1	Ø22AIII ℓ=11650	4	34,6	143,4
	2	Ø6AI ℓ= 380	58	0,08	

Арматура класса A-I и A-III по ГОСТ 5781-82.

Нач. отд.	Аграновиц		1.424.1-6/89. БС-163	
Н. контр.	Кудричевская			
Гл. спец.	Савранский			
Зав. гр.	Кудричевская		Каркас 9КР116С; 9КР116С-1...9КР116С-3	Стадия: Р; Лист: ; Листов: 1
Исполн.	Соколова			ХАРЬКОВСКИЙ ПРОМСТРОЙНИИПРОЕКТ
Провер.	Копина			

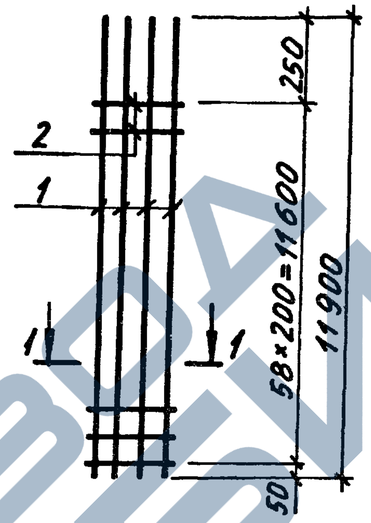

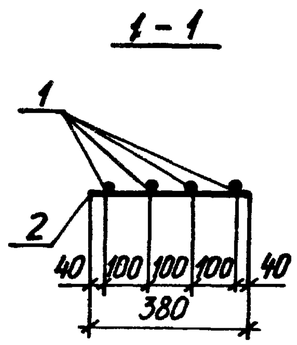



Марка каркаса	Поз	Наименование	Кол.	Масса ед., кг	Общая масса, кг
9КР119С	1	Ø25AIII ℓ=11900	4	45,8	192,1
	2	Ø8AI ℓ= 380	59	0,15	
9КР119С-1	1	Ø28AIII ℓ=11900	4	57,5	238,9
	2	Ø8AI ℓ= 380	59	0,15	
9КР119С-2	1	Ø32AIII ℓ=11900	4	75,1	309,3
	2	Ø8AI ℓ= 380	59	0,15	
9КР119С-3	1	Ø22AIII ℓ=11900	4	35,5	146,7
	2	Ø6AI ℓ= 380	59	0,08	

Арматура класса A-I и A-III по ГОСТ 5781-82.

Нач. отд.	Аграновиц		1.424.1-6/89 БС-164	
Н. контр.	Кудричевская			
Гл. спец.	Савранский			
Зав. гр.	Кудричевская		Каркас 9КР119С; 9КР119С-1...9КР119С-3	Стадия: Р; Лист: ; Листов: 1
Исполн.	Соколова			ХАРЬКОВСКИЙ ПРОМСТРОЙНИИПРОЕКТ
Провер.	Копина			

Взам. инв. № | Подпись и дата | Инв. № подл.

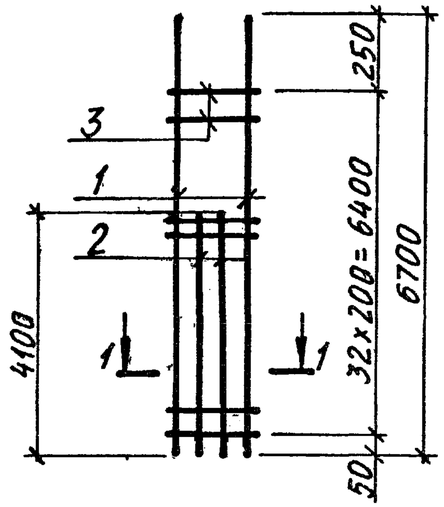


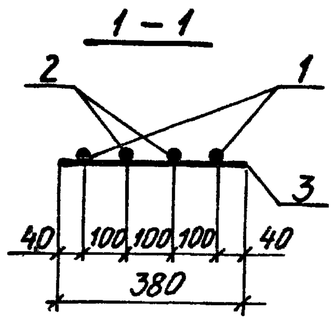


Марка каркаса	Поз.	Наименование		Кол.	Масса ед., кг	Общая масса, кг
10КР67С	1	Ø25AIII	ℓ=6700	2	25,8	88,2
	2	Ø25AIII	ℓ=4100	2	15,8	
	3	Ø8AI	ℓ=380	33	0,15	
10КР67С-1	1	Ø28AIII	ℓ=6700	2	32,4	109,4
	2	Ø28AIII	ℓ=4100	2	19,8	
	3	Ø8AI	ℓ=380	33	0,15	
10КР67С-2	1	Ø32AIII	ℓ=6700	2	42,3	141,4
	2	Ø32AIII	ℓ=4100	2	25,9	
	3	Ø8AI	ℓ=380	33	0,15	
10КР67С-3	1	Ø22AIII	ℓ=6700	2	20,0	67,0
	2	Ø22AIII	ℓ=4100	2	12,2	
	3	Ø6AI	ℓ=380	33	0,08	

Арматура класса А-I и А-III по ГОСТ 5781-82

Нач. отд.	Агранович		1.424.1-6/89.6С-165
Н. контр.	Кудрячевская		
Гл. спец.	Сафрайский		
Зав. гр.	[illegible]		Каркас 10КР67С; 10КР67С-1... 10КР67С-3
Исполн.	Соколова		Стадия Р; Лист; Листов 1
Провер.	Копина		Харьковский Промстройниипроект

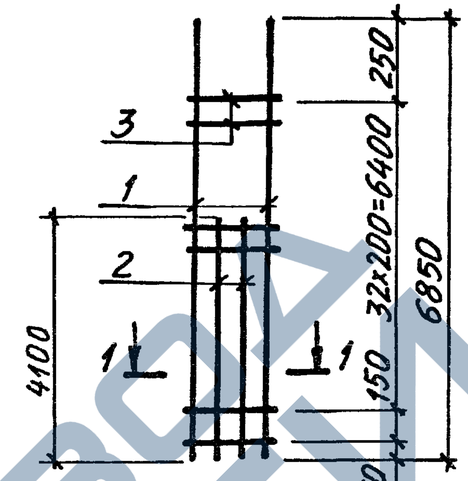

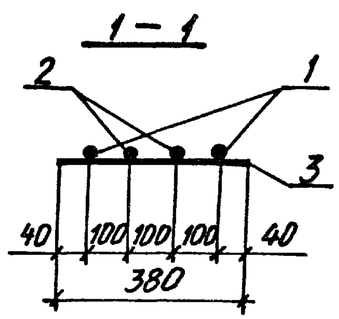


Марка каркаса	Поз.	Наименование		Кол.	Масса ед., кг	Общая масса, кг
10КР68С	1	Ø25AIII	ℓ=6850	2	26,4	89,5
	2	Ø25AIII	ℓ=4100	2	15,8	
	3	Ø8AI	ℓ=380	34	0,15	
10КР68С-1	1	Ø28AIII	ℓ=6850	2	33,1	110,9
	2	Ø28AIII	ℓ=4100	2	19,8	
	3	Ø8AI	ℓ=380	34	0,15	
10КР68С-2	1	Ø32AIII	ℓ=6850	2	43,2	143,3
	2	Ø32AIII	ℓ=4100	2	25,9	
	3	Ø8AI	ℓ=380	34	0,15	
10КР68С-3	1	Ø22AIII	ℓ=6850	2	20,4	67,5
	2	Ø22AIII	ℓ=4100	2	12,2	
	3	Ø6AI	ℓ=380	34	0,08	

Арматура класса А-I и А-III по ГОСТ 5781-82

Инв.№ подл. | Подпись и дата | Взам. инв.№

Нач. отд.	Агранович		1.424.1-6/89.6С-166
Н. контр.	Кудрячевская		
Гл. спец.	Сафрайский		
Зав. гр.	[illegible]		Каркас 10КР68С; 10КР68С-1... 10КР68С-3
Исполн.	Соколова		Стадия Р; Лист; Листов 1
Провер.	Копина		Харьковский Промстройниипроект

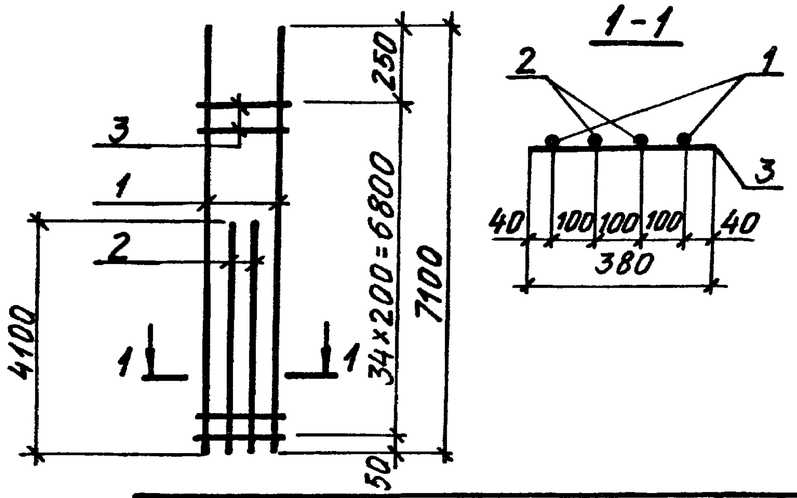

Марка каркаса	Поз.	Наименование		Кол	Масса ед., кг	Общая масса, кг
10КР71С	1	Ø25AIII	ℓ=7100	2	27,3	91,5
	2	Ø25AIII	ℓ=4100	2	15,8	
	3	Ø8AI	ℓ=380	35	0,15	
10КР71С-1	1	Ø28AIII	ℓ=7100	2	34,3	113,5
	2	Ø28AIII	ℓ=4100	2	19,8	
	3	Ø8AI	ℓ=380	35	0,15	
10КР71С-2	1	Ø32AIII	ℓ=7100	2	44,8	146,7
	2	Ø32AIII	ℓ=4100	2	25,9	
	3	Ø8AI	ℓ=380	35	0,15	
10КР71С-3	1	Ø22AIII	ℓ=7100	2	21,2	69,6
	2	Ø22AIII	ℓ=4100	2	12,2	
	3	Ø6AI	ℓ=380	35	0,08	

Арматура класса А-I и А-III по ГОСТ 5781-82


Нач. отд.	Агранович		
Н. контр.	Кудричевская		
Гл. спец.	Савранский		
Зав. гр.	Кудричевская		
Исполн.	Соколова		
Провер.	Копина		

1.424.1-6/89 ВС-167

Каркас
10КР71С;
10КР71С-1...10КР71С-3

Стадия	Лист	Листов
Р		1

ХАРЬКОВСКИЙ ПРОМСТРОЙНИИПРОЕКТ

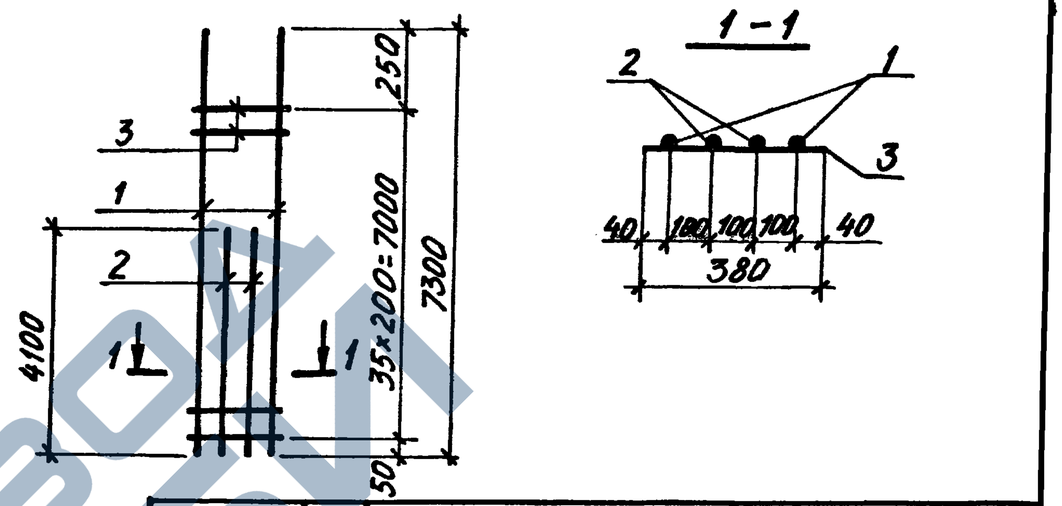

Марка каркаса	Поз.	Наименование		Кол	Масса ед., кг	Общая масса, кг
10КР73С	1	Ø25AIII	ℓ=7300	2	28,1	93,2
	2	Ø25AIII	ℓ=4100	2	15,8	
	3	Ø8AI	ℓ=380	36	0,15	
10КР73С1	1	Ø28AIII	ℓ=7300	2	35,3	115,6
	2	Ø28AIII	ℓ=4100	2	19,8	
	3	Ø8AI	ℓ=380	36	0,15	
10КР73С-2	1	Ø32AIII	ℓ=7300	2	46,1	149,4
	2	Ø32AIII	ℓ=4100	2	25,9	
	3	Ø8AI	ℓ=380	36	0,15	
10КР73С-3	1	Ø22AIII	ℓ=7300	2	21,8	70,9
	2	Ø22AIII	ℓ=4100	2	12,2	
	3	Ø6AI	ℓ=380	36	0,08	

Арматура класса А-I и А-III по ГОСТ5781-82

Инв. № подл. | Подпись и дата | Взам. инв. №

Нач. отд.	Агранович		
Н. контр.	Кудричевская		
Гл. спец.	Савранский		
Зав. гр.	Кудричевская		
Исполн.	Соколова		
Провер.	Копина		


1.424.1-6/89.ВС-168


Каркас
10КР73С;
10КР73С-1... 10КР73С-3

Стадия	Лист	Листов
Р		1

ХАРЬКОВСКИЙ ПРОМСТРОЙНИИПРОЕКТ

ЗАВОД ЖБИ

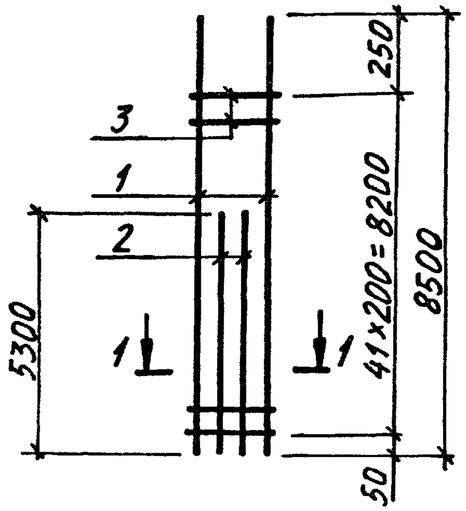


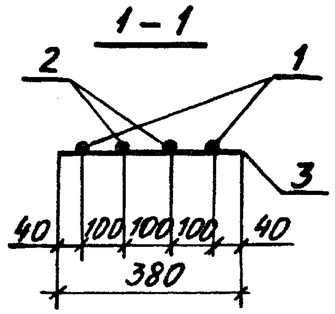


Марка каркаса	Поз	Наименование	Кол.	Масса ед., кг	Общая масса, кг
10КР85С	1	Ф25АIII ℓ=8500	2	32,7	112,5
	2	Ф25АIII ℓ=5300	2	20,4	
	3	Ф8АI ℓ=380	42	0,15	
10КР85С-1	1	Ф28АIII ℓ=8500	2	41,1	139,7
	2	Ф28АIII ℓ=5300	2	25,6	
	3	Ф8АI ℓ=380	42	0,15	
10КР85С-2	1	Ф32АIII ℓ=8500	2	53,6	180,3
	2	Ф32АIII ℓ=5300	2	33,4	
	3	Ф8АI ℓ=380	42	0,15	
10КР85С-3	1	Ф22АIII ℓ=8500	2	25,3	85,6
	2	Ф22АIII ℓ=5300	2	15,8	
	3	Ф6АI ℓ=380	42	0,08	

Арматура класса А-I и А-III по ГОСТ 5781-82

Нач.отд.	Агранович		1.424.1-6/89. 6С-173
Н.контр.	Кудричевская		
Гл.спец.	Савранский		
Зав.гр.	Кудричевская		Каркас 10КР85С; 10КР85С-1...10КР85С-3
Исполн.	Соколова		Стадия Р; Лист; Листов 1
Провер.	Копина		Харьковский Промстройниипроект

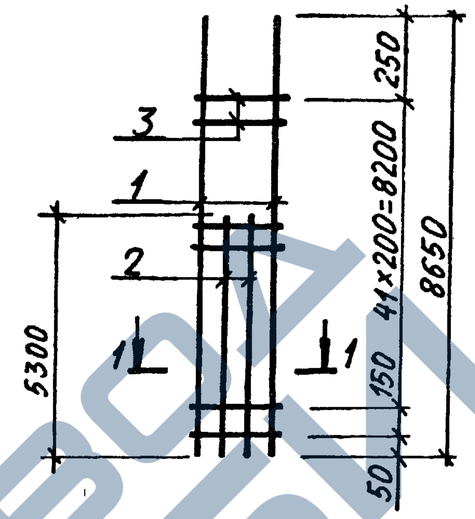

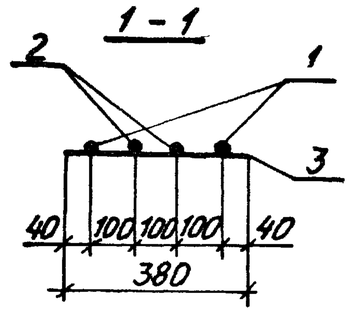



Марка каркаса	Поз	Наименование	Кол.	Масса ед., кг	Общая масса, кг
10КР86С	1	Ф25АIII ℓ=8650	2	33,3	113,9
	2	Ф25АIII ℓ=5300	2	20,4	
	3	Ф8АI ℓ=380	43	0,15	
10КР86С-1	1	Ф28АIII ℓ=8650	2	41,8	141,3
	2	Ф28АIII ℓ=5300	2	25,6	
	3	Ф8АI ℓ=380	43	0,15	
10КР86С-2	1	Ф32АIII ℓ=8650	2	54,6	182,5
	2	Ф32АIII ℓ=5300	2	33,4	
	3	Ф8АI ℓ=380	43	0,15	
10КР86С-3	1	Ф22АIII ℓ=8650	2	25,8	86,6
	2	Ф22АIII ℓ=5300	2	15,8	
	3	Ф6АI ℓ=380	43	0,08	

Арматура класса А-I и А-III по ГОСТ 5781-82

Инв.№подл. | Подпись и дата | Взам.инв.№

Нач.отд.	Агранович		1.424.1-6/89 6С-174
Н.контр.	Кудричевская		
Гл.спец.	Савранский		
Зав.гр.	Кудричевская		Каркас 10КР86С; 10КР86С-1...10КР86С-3
Исполн.	Соколова		Стадия Р; Лист; Листов 1
Провер.	Копина		Харьковский Промстройниипроект

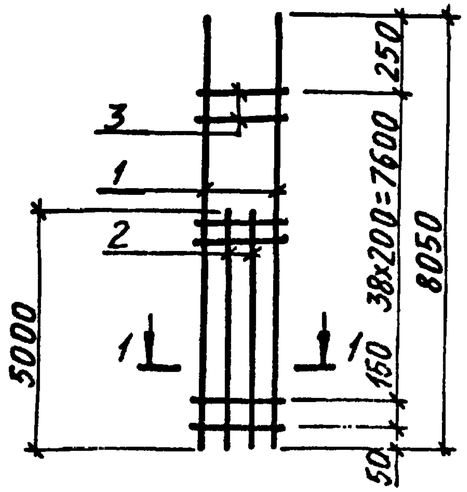

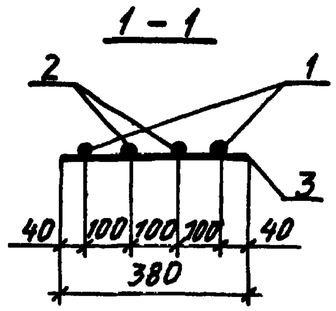

Марка каркаса	Поз.	Наименование	Кол	Масса ед., кг	Общая масса, кг
10КР80С	1	Ø25 AIII ℓ=8050	2	31,0	106,6
	2	Ø25 AIII ℓ=5000	2	19,3	
	3	Ø8 AI ℓ=380	40	0,15	
10КР80С-1	1	Ø28 AIII ℓ=8050	2	38,9	132,2
	2	Ø28 AIII ℓ=5000	2	24,2	
	3	Ø8 AI ℓ=380	40	0,15	
10КР80С-2	1	Ø32 AIII ℓ=8050	2	50,8	170,8
	2	Ø32 AIII ℓ=5000	2	31,6	
	3	Ø8 AI ℓ=380	40	0,15	
10КР80С-3	1	Ø22 AIII ℓ=8050	2	24,0	81,0
	2	Ø22 AIII ℓ=5000	2	14,9	
	3	Ø6 AI ℓ=380	40	0,08	

Арматура класса A-I и A-III по ГОСТ 5781-82.


Нач. отд.	Агранович		
Н. контр.	Кудриевская		
Гл. спец.	Савранский		
Зав. гр.	Кудриевский		
Исполн.	Соколова		
Провер.	Копина		


1.424.1-6/89. 6С-171

Каркас 10КР80С; 10КР80С-1...10КР80С-3

Стадия	Лист	Листов
Р		1

ХАРЬКОВСКИЙ ПРОМСТРОЙНИИПРОЕКТ

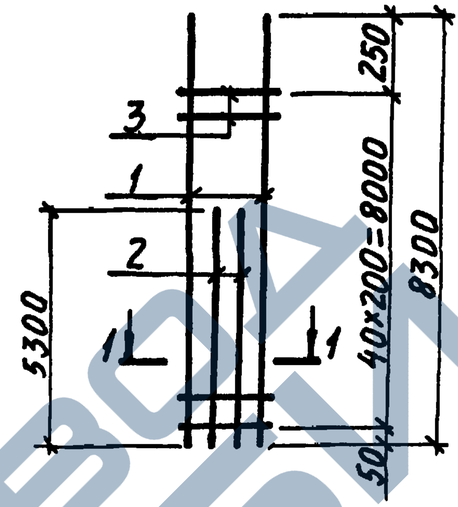

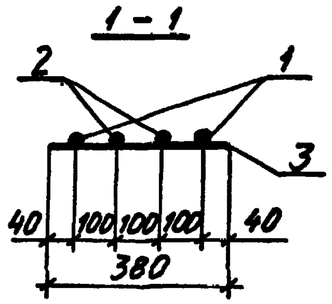

Марка каркаса	Поз.	Наименование	Кол	Масса ед., кг	Общая масса, кг
10КР83С	1	Ø25 AIII ℓ=8300	2	32,0	111,0
	2	Ø25 AIII ℓ=5300	2	20,4	
	3	Ø8 AI ℓ=380	41	0,15	
10КР83С-1	1	Ø28 AIII ℓ=8300	2	40,1	137,6
	2	Ø28 AIII ℓ=5300	2	25,6	
	3	Ø8 AI ℓ=380	41	0,15	
10КР83С-2	1	Ø32 AIII ℓ=8300	2	52,4	177,8
	2	Ø32 AIII ℓ=5300	2	33,4	
	3	Ø8 AI ℓ=380	41	0,15	
10КР83С-3	1	Ø22 AIII ℓ=8300	2	24,7	84,3
	2	Ø22 AIII ℓ=5300	2	15,8	
	3	Ø6 AI ℓ=380	41	0,08	

Арматура класса A-I и A-III по ГОСТ 5781-82

Нач. отд.	Агранович		
Н. контр.	Кудриевская		
Гл. спец.	Савранский		
Зав. гр.	Кудриевский		
Исполн.	Соколова		
Провер.	Копина		


1.424.1-6/89. 6С-172


Каркас 10КР83С; 10КР83С-1... 10КР83С-3

Стадия	Лист	Листов
Р		1

ХАРЬКОВСКИЙ ПРОМСТРОЙНИИПРОЕКТ

Инв. № подл. | Подпись и дата | Взам. инв. №

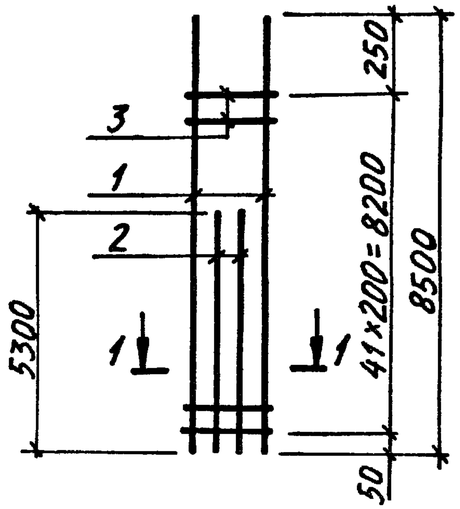

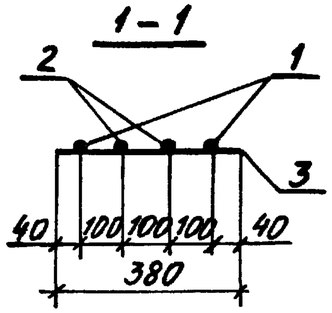

Марка каркаса	Поз	Наименование	Кол.	Масса ед., кг	Общая масса, кг
10КР85С	1	Ф25АIII ℓ=8500	2	32,7	112,5
	2	Ф25АIII ℓ=5300	2	20,4	
	3	Ф8АI ℓ=380	42	0,15	
10КР85С-1	1	Ф28АIII ℓ=8500	2	41,1	139,7
	2	Ф28АIII ℓ=5300	2	25,6	
	3	Ф8АI ℓ=380	42	0,15	
10КР85С-2	1	Ф32АIII ℓ=8500	2	53,6	180,3
	2	Ф32АIII ℓ=5300	2	33,4	
	3	Ф8АI ℓ=380	42	0,15	
10КР85С-3	1	Ф22АIII ℓ=8500	2	25,3	85,6
	2	Ф22АIII ℓ=5300	2	15,8	
	3	Ф6АI ℓ=380	42	0,08	

Арматура класса А-I и А-III по ГОСТ 5781-82


Нач.отд.	Агранович		
Н.контр.	Кудричевская		
Гл.спец.	Савранский		
Зав.гр.	Кудричевская		
Исполн.	Соколова		
Провер.	Копина		


1.424.1-6/89. 6С-173

Каркас 10КР85С; 10КР85С-1...10КР85С-3

Стадия	Лист	Листов
Р		1

ХАРЬКОВСКИЙ ПРОМСТРОЙНИИПРОЕКТ

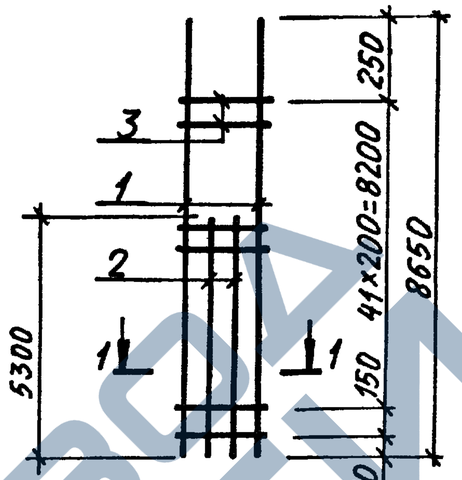

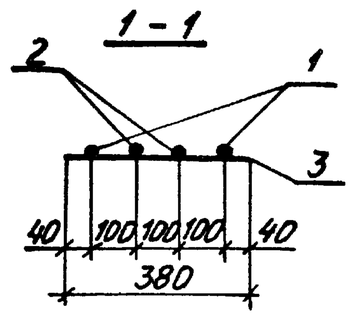

Марка каркаса	Поз	Наименование	Кол.	Масса ед., кг	Общая масса, кг
10КР86С	1	Ф25АIII ℓ=8650	2	33,3	113,9
	2	Ф25АIII ℓ=5300	2	20,4	
	3	Ф8АI ℓ=380	43	0,15	
10КР86С-1	1	Ф28АIII ℓ=8650	2	41,8	141,3
	2	Ф28АIII ℓ=5300	2	25,6	
	3	Ф8АI ℓ=380	43	0,15	
10КР86С-2	1	Ф32АIII ℓ=8650	2	54,6	182,5
	2	Ф32АIII ℓ=5300	2	33,4	
	3	Ф8АI ℓ=380	43	0,15	
10КР86С-3	1	Ф22АIII ℓ=8650	2	25,8	86,6
	2	Ф22АIII ℓ=5300	2	15,8	
	3	Ф6АI ℓ=380	43	0,08	

Арматура класса А-I и А-III по ГОСТ 5781-82

Инв.№подл. | Подпись и дата | Взам.инв.№

Нач.отд.	Агранович		
Н.контр.	Кудричевская		
Гл.спец.	Савранский		
Зав.гр.	Кудричевская		
Исполн.	Соколова		
Провер.	Копина		


1.424.1-6/89. 6С-174


Каркас 10КР86С, 10КР86С-1...10КР86С-3

Стадия	Лист	Листов
Р		1

ХАРЬКОВСКИЙ ПРОМСТРОЙНИИПРОЕКТ

https://zavodjbi.com/

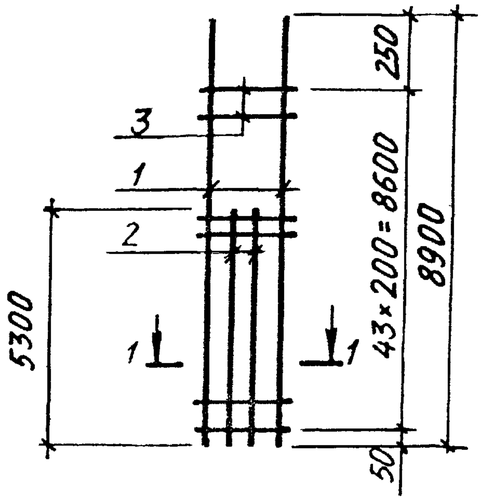

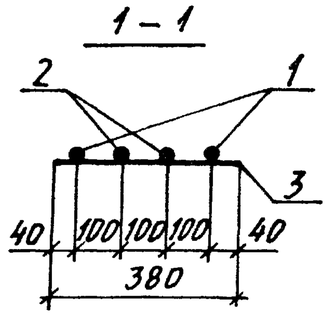

Марка каркаса	Поз.	Наименование		Кол	Масса ед., кг	Общая масса, кг
10КР89С	1	Ø25AIII	ℓ=8900	2	34,3	116,0
	2	Ø25AIII	ℓ=5300	2	20,4	
	3	Ø8AI	ℓ=380	44	0,15	
10КР89С-1	1	Ø28AIII	ℓ=8900	2	43,0	143,8
	2	Ø28AIII	ℓ=5300	2	25,6	
	3	Ø8AI	ℓ=380	44	0,15	
10КР89С-2	1	Ø32AIII	ℓ=8900	2	56,2	185,8
	2	Ø32AIII	ℓ=5300	2	33,4	
	3	Ø8AI	ℓ=380	44	0,15	
10КР89С-3	1	Ø22AIII	ℓ=8900	2	26,5	88,1
	2	Ø22AIII	ℓ=5300	2	15,8	
	3	Ø6AI	ℓ=380	44	0,08	

Арматура класса A-I и A-III по ГОСТ 5781-82


Нач. отд.	Аграновнч		
Н. контр.	Кудричевская		
Гл. спец.	Савранский		
Зав. гр.	Кудричевская		
Исполн.	Соколова		
Провер.	Копина		


1424 1-6/89 6С-175

КАРКАС
10КР89С;
10КР89С-1...10КР89С-3

Стадия	Лист	Листов
Р		1

ХАРЬКОВСКИЙ ПРОМСТРОЙНИИПРОЕКТ

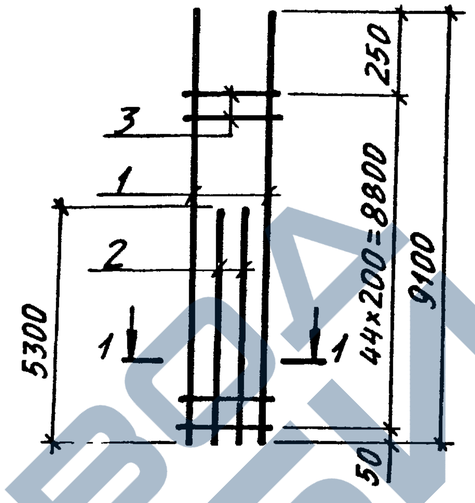

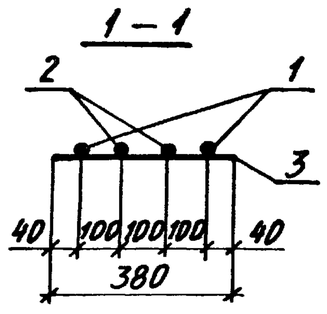

Марка каркаса	Поз	Наименование		Кол.	Масса ед., кг	Общая масса, кг
10КР91С	1	Ø25AIII	ℓ=9100	2	35,0	117,6
	2	Ø25AIII	ℓ=5300	2	20,4	
	3	Ø8AI	ℓ=380	45	0,15	
10КР91С-1	1	Ø28AIII	ℓ=9100	2	44,0	146,0
	2	Ø28AIII	ℓ=5300	2	25,6	
	3	Ø8AI	ℓ=380	45	0,15	
10КР91С-2	1	Ø32AIII	ℓ=9100	2	57,4	188,4
	2	Ø32AIII	ℓ=5300	2	33,4	
	3	Ø8AI	ℓ=380	45	0,15	
10КР91С-3	1	Ø22AIII	ℓ=9100	2	27,1	89,4
	2	Ø22AIII	ℓ=5300	2	15,8	
	3	Ø6AI	ℓ=380	45	0,08	

Арматура класса A-I и A-III по ГОСТ 5781-82

Взам. инв. №

Подпись и дата

Инв. № подл.

Нач. отд.	Аграновнч		
Н. контр.	Кудричевская		
Гл. спец.	Савранский		
Зав. гр.	Кудричевская		
Исполн.	Соколова		
Провер.	Копина		

1.424.1-6/89.6С-176


КАРКАС
10КР91С;
10КР91С-1...10КР91С-3


Стадия	Лист	Листов
Р		1

ХАРЬКОВСКИЙ ПРОМСТРОЙНИИПРОЕКТ

https://zavodjbi.com/

10КР92С, 10КР92С-1; 10КР92С-2; 10КР92С-4

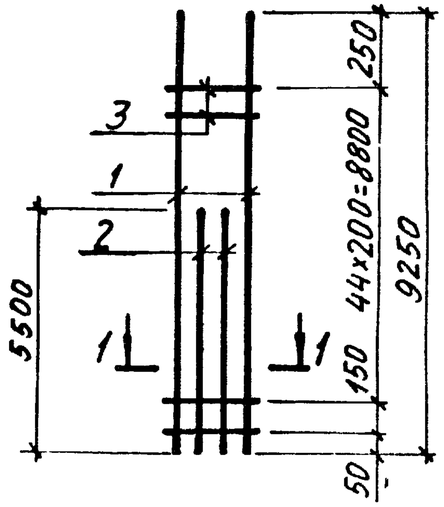

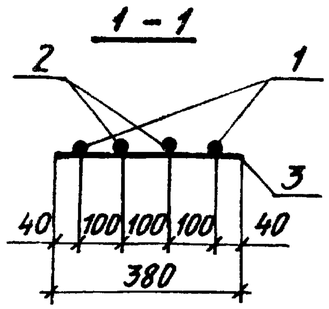



Марка каркаса	Поз	Наименование		Кол.	Масса ед., кг	Общая масса, кг
10КР92С	1	Ø25AIII	ℓ=9250	2	35,6	120,5
	2	Ø25AIII	ℓ=5500	2	21,2	
	3	Ø8AI	ℓ= 380	46	0,15	
10КР92С-1	1	Ø28AIII	ℓ=9250	2	44,7	149,5
	2	Ø28AIII	ℓ= 5500	2	26,6	
	3	Ø8AI	ℓ= 380	46	0,15	
10КР92С-2	1	Ø32AIII	ℓ=9250	2	58,4	193,1
	2	Ø32AIII	ℓ=5500	2	34,7	
	3	Ø8AI	ℓ= 380	46	0,15	
10КР92С-4	1	Ø22AIII	ℓ=9250	2	27,6	91,7
	2	Ø22AIII	ℓ=5500	2	16,4	
	3	Ø6AI	ℓ= 380	46	0,08	

Арматура класса А-I и А-III по ГОСТ 5781-82


Нач. отд.	Агранович		1424 1-6/89 ОС-177	
Н. контр.	Кудричевская			
Гл. спец.	Савранский			
Зав. гр.	Кудричевская		Каркас 10КР92С, 10КР92С-1, 10КР92С-2, 10КР92С-4	Стадия: Р; Лист: ; Листов: 1
Испол.	Соколова			ХАРЬКОВСКИЙ ПРОМСТРОЙНИИПРОЕКТ
Провер.	Копина			

10КР 92С-3

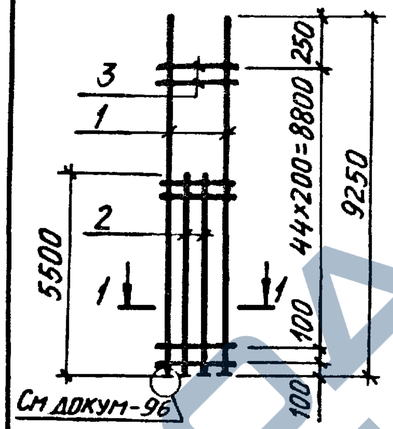

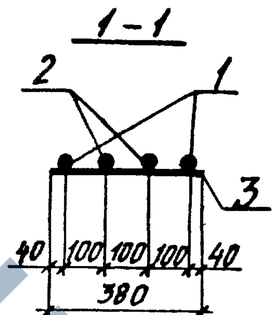

10КР95С; 10КР95С-1; 10КР104С-5

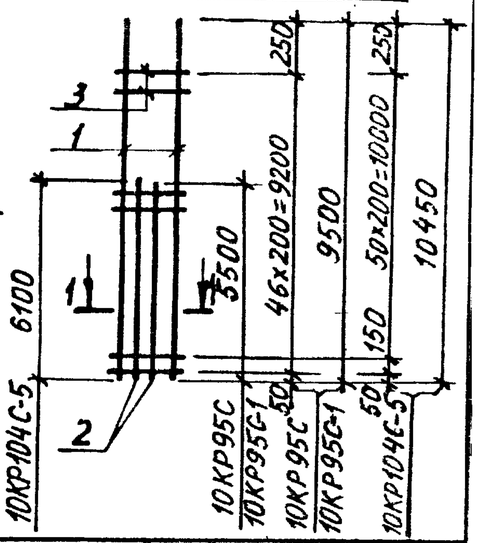


Марка каркаса	Поз	Наименование		Кол.	Масса ед., кг	Общая масса, кг
10КР92С-3	1	Ø36AIII	ℓ=9250	2	75,9	254,2
	2	Ø36AIII	ℓ=5500	2	45,9	
	3	Ø10AI	ℓ= 380	46	0,23	
10КР95С	1	Ø25AIII	ℓ=9500	2	36,6	122,7
	2	Ø25AIII	ℓ=5500	2	21,2	
	3	Ø8AI	ℓ= 380	47	0,15	
10КР95С-1	1	Ø28AIII	ℓ=9500	2	45,9	152,1
	2	Ø28AIII	ℓ= 5500	2	26,6	
	3	Ø8AI	ℓ= 380	47	0,15	
10КР104С-5	1	Ø22AIII	ℓ=10450	2	31,1	102,8
	2	Ø22AIII	ℓ=6100	2	18 2	
	3	Ø6AI	ℓ= 380	52	0,08	

1 Арматура класса А-I и А-III по ГОСТ 5781-82
2 В спецификации на каркас 10КР92С-3 масса стержней Ø36 AIII приведена с учетом длины заготовки (см докум-96)


Инв. № подл. | Подпись и дата | Взам. инв. №

Нач. отд.	Агранович		1424.1-6/89. ОС-178	
Н. контр.	Кудричевская			
Гл. спец.	Савранский			
Зав. гр.	Кудричевская		Каркас 10КР92С-3, 10КР95С; 10КР95С-1, 10КР104С-5	Стадия: Р; Лист: ; Листов: 1
Испол.	Соколова			ХАРЬКОВСКИЙ ПРОМСТРОЙНИИПРОЕКТ
Провер.	Копина			

10КР95С-2; 10КР95С-4; 10КР98С

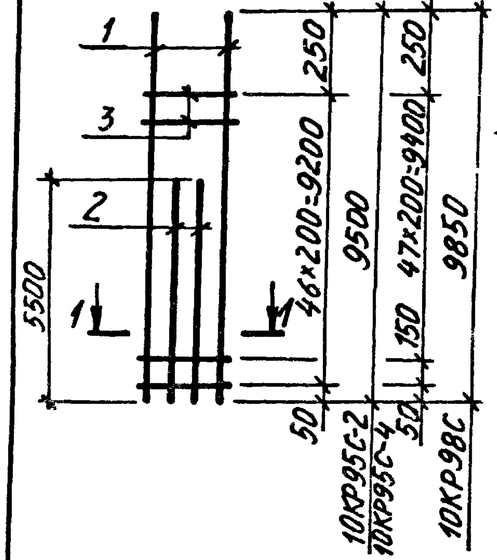

10КР95С-3

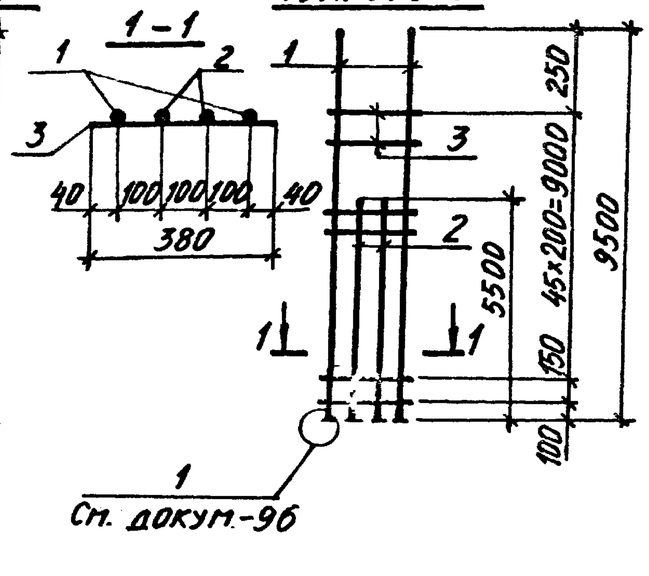

Марка каркаса	Поз	Наименование		Кол.	Масса ед., кг	Общая масса, кг
10КР95С-2	1	Ø32AIII	ℓ=9500	2	59,9	196,3
	2	Ø32AIII	ℓ=5500	2	34,7	
	3	Ø8AI	ℓ=380	47	0,15	
*10КР95С-3	1	Ø36AIII	ℓ=9500	2	77,9	258,4
	2	Ø36AIII	ℓ=5500	2	45,9	
	3	Ø10AI	ℓ=380	47	0,23	
10КР95С-4	1	Ø22AIII	ℓ=9500	2	28,3	93,2
	2	Ø22AIII	ℓ=5500	2	16,4	
	3	Ø6AI	ℓ=380	47	0,08	
10КР98С	1	Ø25AIII	ℓ=9850	2	37,9	125,6
	2	Ø25AIII	ℓ=5500	2	21,2	
	3	Ø8AI	ℓ=380	49	0,15	

Арматура класса А-I и А-III по ГОСТ 5781-82

*См. примечание пункт 2 на докум.-178

Нач. отд.	Аграновнич		
Н. контр.	Кудричевская		
Гл. спец.	Савранский		
Зав. гр.	Кудричевская		
Исполн.	Соколова		
Провер.	Копина		


1.424.1-6/89. 6С-179

Каркас 10КР95С-2... 10КР95С-4; 10КР98С


Стадия	Лист	Листов
Р		1

ХАРЬКОВСКИЙ ПРОМСТРОЙНИИПРОЕКТ

10КР98С-1; 10КР98С-2; 10КР98С-4

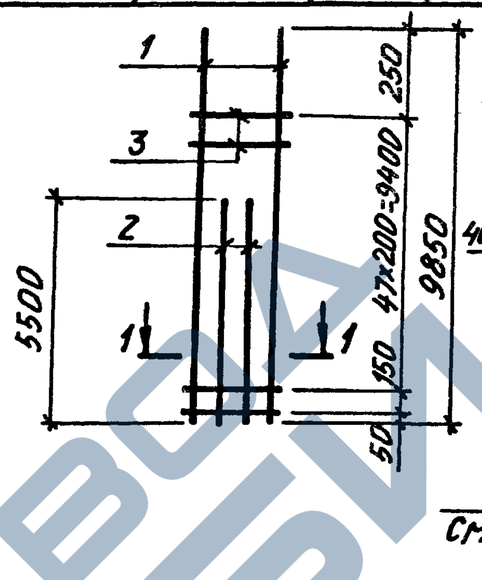

10КР98С-3

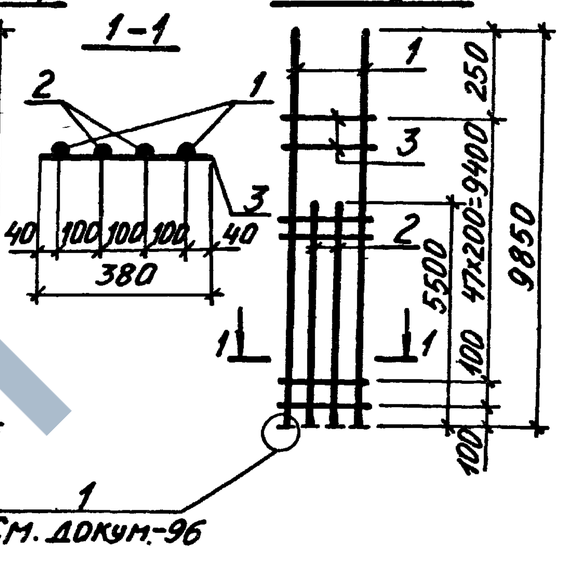

Марка каркаса	Поз.	Наименование		Кол	Масса ед., кг	Общая масса, кг
10КР98С-1	1	Ø28AIII	ℓ=9850	2	47,6	155,8
	2	Ø28AIII	ℓ=5500	2	26,6	
	3	Ø8AI	ℓ=380	49	0,15	
10КР98С-2	1	Ø32AIII	ℓ=9850	2	62,2	201,2
	2	Ø32AIII	ℓ=5500	2	34,7	
	3	Ø8AI	ℓ=380	49	0,15	
*10КР98С-3	1	Ø36AIII	ℓ=9850	2	80,7	264,5
	2	Ø36AIII	ℓ=5500	2	45,9	
	3	Ø10AI	ℓ=380	49	0,23	
10КР98С-4	1	Ø22AIII	ℓ=9850	2	29,4	95,5
	2	Ø22AIII	ℓ=5500	2	16,4	
	3	Ø6AI	ℓ=380	49	0,08	

Арматура класса А-I и А-III по ГОСТ 5781-82

*См. примечание пункт 2 на докум.-178

Инв. № подл. | Подпись и дата | Взам. инв. №

Нач. отд.	Аграновнич		
Н. контр.	Кудричевская		
Гл. спец.	Савранский		
Зав. гр.	Кудричевская		
Исполн.	Соколова		
Провер.	Копина		


1.424.1-6/89. 6С-180

Каркас 10КР98С-1... 10КР98С-4

Стадия	Лист	Листов
Р		1

ХАРЬКОВСКИЙ ПРОМСТРОЙНИИПРОЕКТ

10КР101С; 10КР101С-1; 10КР101С-2; 10КР101С-3

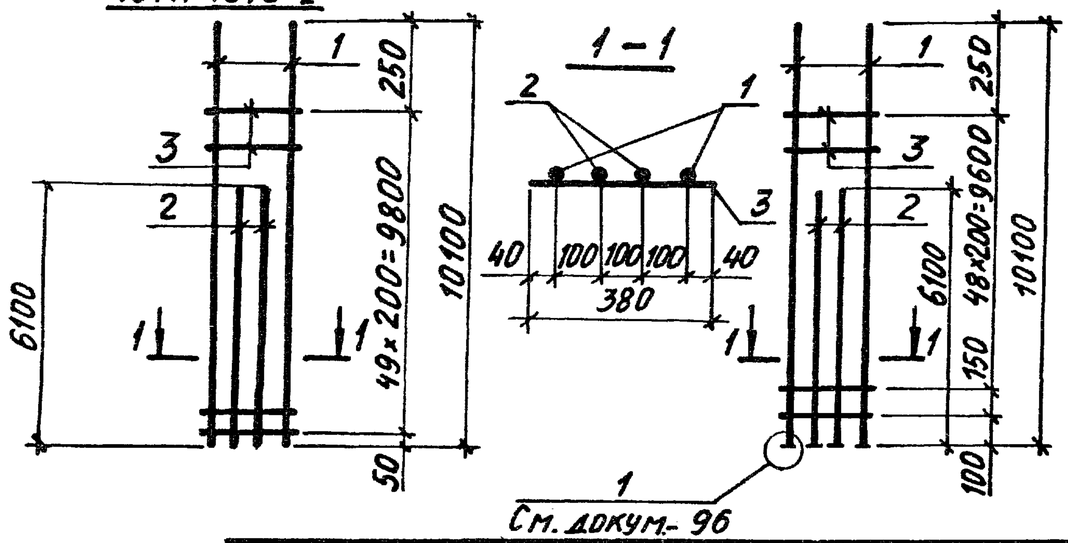

Марка каркаса	Поз	Наименование	Кол	Масса ед., кг	Общая масса, кг
10КР101С	1	Ø25AIII ℓ=10100	2	38,9	132,3
	2	Ø25AIII ℓ=6100	2	23,5	
	3	Ø8AI ℓ=380	50	0,15	
10КР101С-1	1	Ø28AIII ℓ=10100	2	48,8	164,1
	2	Ø28AIII ℓ=6100	2	29,5	
	3	Ø8AI ℓ=380	50	0,15	
10КР101С-2	1	Ø32AIII ℓ=10100	2	63,7	211,9
	2	Ø32AIII ℓ=6100	2	38,5	
	3	Ø8AI ℓ=380	50	0,15	
* 10КР101С-3	1	Ø36AIII ℓ=10100	2	82,7	278,3
	2	Ø36AIII ℓ=6100	2	50,7	
	3	Ø10AI ℓ=380	50	0,23	

Арматура класса А-I и А-III по ГОСТ 5781-82

* См. примечание пункт 2 на докум — 96

Нач. отд.	Агранович		
Н. контр.	Кудричевская		
Гл. спец.	Савранский		
Зав. гр.	Кудричевская		
Испол.	Соколова		
Провер.	Копина		


1.424.1-6/89.6С-181

Каркас 10КР101С; 10КР101С-1...10КР101С-3

Стадия	Лист	Листов
Р		1

ХАРЬКОВСКИЙ ПРОМСТРОЙНИИПРОЕКТ

10КР104С; 10КР104С-1; 10КР104С-2; 10КР101С-4

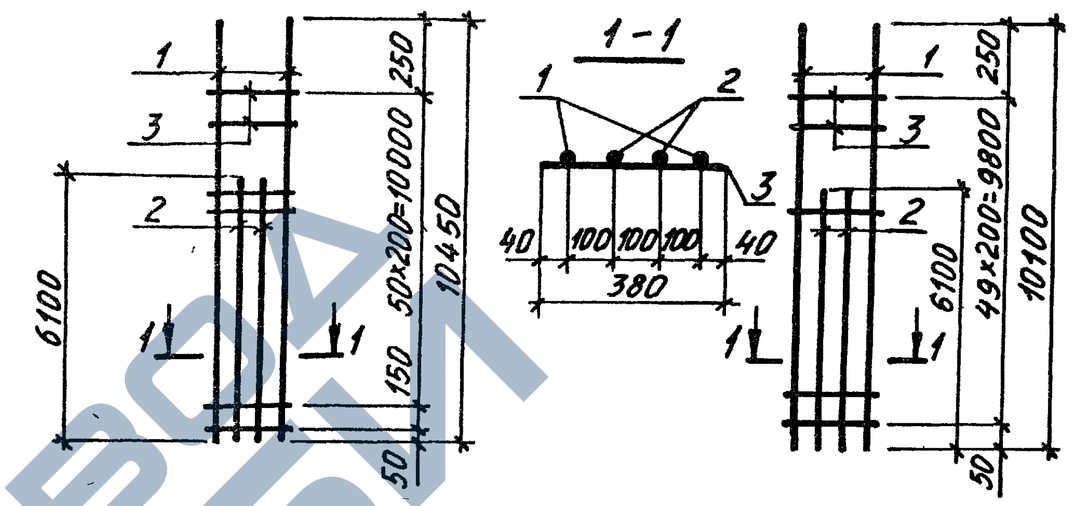

Марка каркаса	Поз	Наименование	Кол.	Масса ед., кг	Общая масса, кг
10КР101С-4	1	Ø22AIII ℓ=10100	2	30,1	100,6
	2	Ø22AIII ℓ=6100	2	18,2	
	3	Ø6AI ℓ=380	50	0,08	
10КР104С	1	Ø25AIII ℓ=10450	2	40,2	135,2
	2	Ø25AIII ℓ=6100	2	23,5	
	3	Ø8AI ℓ=380	52	0,15	
10КР104С-1	1	Ø28AIII ℓ=10450	2	50,5	167,8
	2	Ø28AIII ℓ=6100	2	29,5	
	3	Ø8AI ℓ=380	52	0,15	
10КР104С-2	1	Ø32AIII ℓ=10450	2	65,9	216,6
	2	Ø32AIII ℓ=6100	2	38,5	
	3	Ø8AI ℓ=380	52	0,15	

Арматура класса А-I и А-III по ГОСТ 5781-82

Взам. инв. № | Подпись и дата | Инв. № подл.

Нач. отд.	Агранович		
Н. контр.	Кудричевская		
Гл. спец.	Савранский		
Зав. гр.	Кудричевская		
Испол.	Соколова		
Провер.	Копина		


1.424.1-6/89.6С-182

Каркас 10КР101С-4; 10КР104С, 10КР104С-1; 10КР104-2

Стадия	Лист	Листов
Р		1

ХАРЬКОВСКИЙ ПРОМСТРОЙНИИПРОЕКТ

10КР104С-3 ; 10КР 104С-4 — 10КР107С; 10КР107С-1

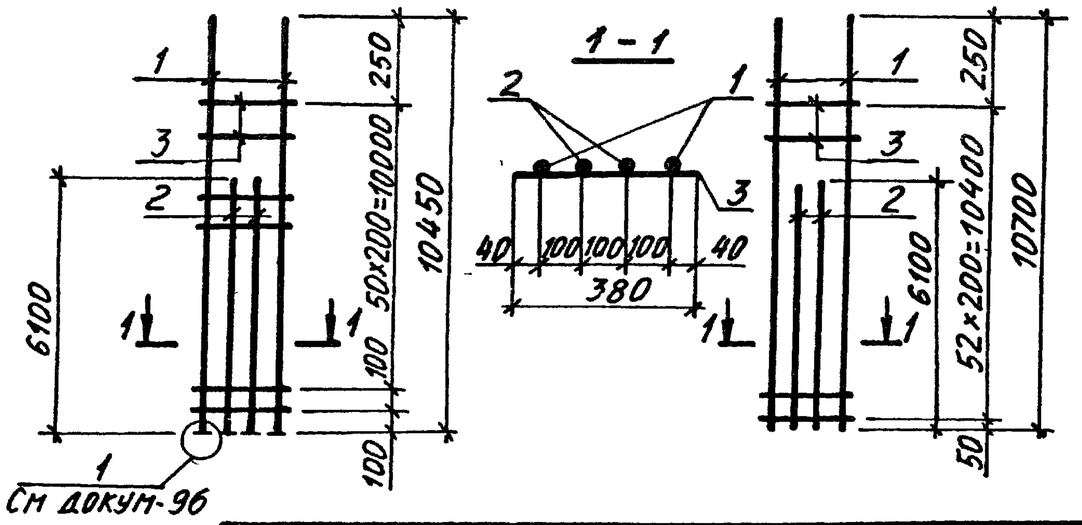

Марка каркаса	Поз	Наименование		Кол	Масса ед, кг	Общая масса, кг
10КР104С-3	1	Ø36AIII	ℓ=10450	2	85,5	284,4
	2	Ø36AIII	ℓ=6100	2	50,7	
	3	Ø10AI	ℓ=380	52	0,23	
10КР104С-4	1	Ø40AIII	ℓ=10450	2	105,9	349,8
	2	Ø40AIII	ℓ=6100	2	63,0	
	3	Ø10AI	ℓ=380	52	0,23	
10КР107С	1	Ø25AIII	ℓ=10700	2	41,2	137,4
	2	Ø25AIII	ℓ=6100	2	23,5	
	3	Ø8AI	ℓ=380	53	0,15	
10КР107С-1	1	Ø28AIII	ℓ=10700	2	51,7	170,4
	2	Ø28AIII	ℓ=6100	2	29,5	
	3	Ø8AI	ℓ=380	53	0,15	

1 Арматура класса А-I и А-III по ГОСТ 5781-82
2В спецификации на каркасы 10КР104С-3, 10КР104С-4 масса стержней Ø36AIII и Ø40AIII приведены с учетом длины заготовки (см докум-96)

Нач. отд.	Агранович		
Н. контр.	Кудричевская		
Гл. спец.	Савранский		
Зав. гр.	Кудричевская		
Исполн.	Соколова		
Провер.	Копина		


1.424.1-6/89. 6С-183

Каркас 10КР104С-3; 10КР104С-4, 10КР107С; 10КР107С-1

Стадия	Лист	Листов
Р		1

ХАРЬКОВСКИЙ ПРОМСТРОЙНИИПРОЕКТ

10КР107С-2; 10КР110С — 10КР107С-3; 10КР107С-4

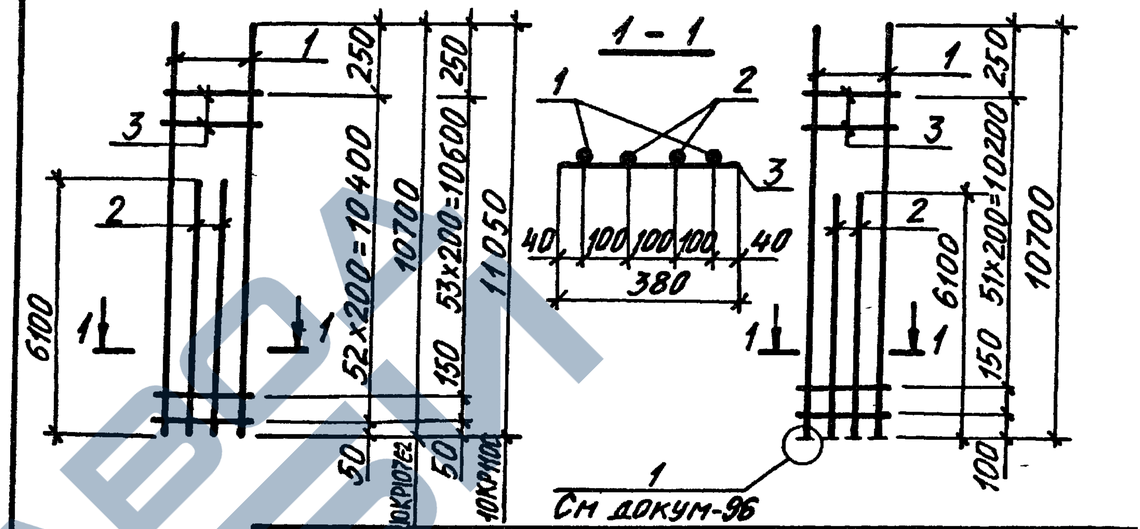

Марка каркаса	Поз.	Наименование		Кол.	Масса ед., кг	Общая масса, кг
10КР107С-2	1	Ø32AIII	ℓ=10700	2	67,3	220,0
	2	Ø32AIII	ℓ=6100	2	38,5	
	3	Ø8AI	ℓ=380	53	0,15	
*10КР107С-3	1	Ø36AIII	ℓ=10700	2	87,5	288,6
	2	Ø36AIII	ℓ=6100	2	50,7	
	3	Ø10AI	ℓ=380	53	0,23	
*10КР107С-4	1	Ø40AIII	ℓ=10700	2	108,4	355,0
	2	Ø40AIII	ℓ=6100	2	63,0	
	3	Ø10AI	ℓ=380	53	0,23	
10КР110С	1	Ø25AIII	ℓ=11050	2	42,5	140,3
	2	Ø25AIII	ℓ=6100	2	23,5	
	3	Ø8AI	ℓ=380	55	0,15	

Арматура класса А-I и А-III по ГОСТ 5781-82
*См. примечание пункт 2 на докум-183

Инв № подл. | Подпись и дата | Взам. инв. №

Нач. отд.	Агранович		
Н. контр.	Кудричевская		
Гл. спец.	Савранский		
Зав. гр.	Кудричевская		
Исполн.	Соколова		
Провер.	Копина		


1.424.1-6/89. 6С-184

Каркас 10КР107С-2...10КР107С-4, 10КР110С


Стадия	Лист	Листов
Р		1

ХАРЬКОВСКИЙ ПРОМСТРОЙНИИПРОЕКТ

10КР110С-1; 10КР110С-2

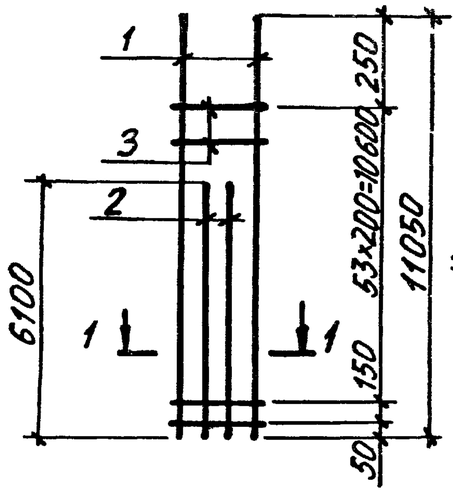

10КР110С-3; 10КР110С-4

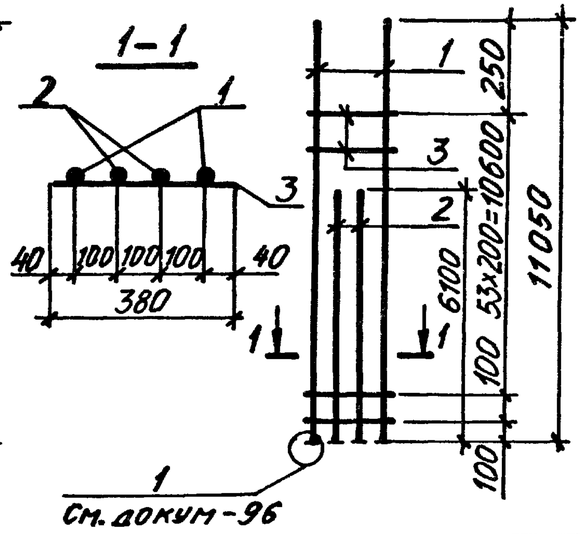

Марка каркаса	Поз	Наименование		Кол	Масса ед., кг	Общая масса, кг
10КР110С-1	1	Ø28AIII	ℓ=11050	2	53,4	174,1
	2	Ø28AIII	ℓ=6100	2	29,5	
	3	Ø8AI	ℓ=380	55	0,15	
10КР110С-2	1	Ø32AIII	ℓ=11050	2	69,7	224,7
	2	Ø32AIII	ℓ=6100	2	38,5	
	3	Ø8AI	ℓ=380	55	0,15	
*10КР110С-3	1	Ø36AIII	ℓ=11050	2	90,3	294,7
	2	Ø36AIII	ℓ=6100	2	50,7	
	3	Ø10AI	ℓ=380	55	0,23	
*10КР110С-4	1	Ø40AIII	ℓ=11050	2	111,8	362,3
	2	Ø40AIII	ℓ=6100	2	63,0	
	3	Ø10AI	ℓ=380	55	0,23	

Арматура класса А-I и А-III по ГОСТ 5781-82

*См примечание пункт 2 на докум – 183

Нач. отд.	Агранович		
Н. контр.	Кудричевская		
Гл. спец.	Савранский		
Зав. гр.	Кудричевская		
Исполн.	Соколова		
Провер.	Копина		


1.424.1-6/89 6С-185

Каркас 10КР110С-1... 10КР110С-4


Стадия	Лист	Листов
Р		1

ХАРЬКОВСКИЙ ПРОМСТРОЙНИИПРОЕКТ

10КР113С; 10КР113С-1; 10КР113С-2

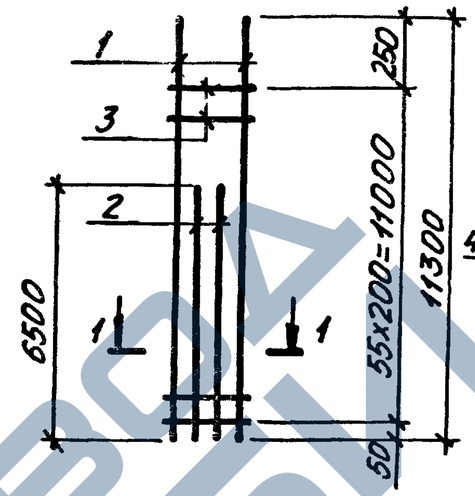

10КР113С-3

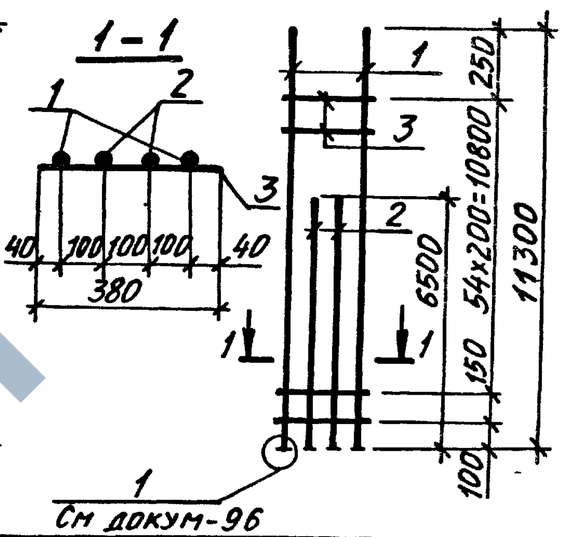

Марка каркаса	Поз	Наименование		Кол	Масса ед., кг	Общая масса, кг
10КР113С	1	Ø25AIII	ℓ=11300	2	43,5	145,4
	2	Ø25AIII	ℓ=6500	2	25,0	
	3	Ø8AI	ℓ=380	56	0,15	
10КР113С-1	1	Ø28AIII	ℓ=11300	2	54,6	180,4
	2	Ø28AIII	ℓ=6500	2	31,4	
	3	Ø8AI	ℓ=380	56	0,15	
10КР113С-2	1	Ø32AIII	ℓ=11300	2	71,3	233,0
	2	Ø32AIII	ℓ=6500	2	41,0	
	3	Ø8AI	ℓ=380	56	0,15	
*10КР113С-3	1	Ø36AIII	ℓ=11300	2	92,7	306,1
	2	Ø36AIII	ℓ=6500	2	53,9	
	3	Ø10AI	ℓ=380	56	0,23	

Арматура класса А-I и А-III по ГОСТ 5781-82

*См примечание пункт 2 на докум.- 178

Инв № подл. | Подпись и дата | Взам. инв. №

Нач. отд.	Агранович		
Н. контр.	Кудричевская		
Гл. спец.	Савранский		
Зав. гр.	Кудричевская		
Исполн.	Соколова		
Провер.	Копина		


1.424.1-6/89 6С-186

Каркас 10КР113С, 10КР113С-1... 10КР113С-3

Стадия	Лист	Листов
Р		1

ХАРЬКОВСКИЙ ПРОМСТРОЙНИИПРОЕКТ

10КР116С; 10КР116С-1; 10КР116С-2 — 10КР 113 С-4

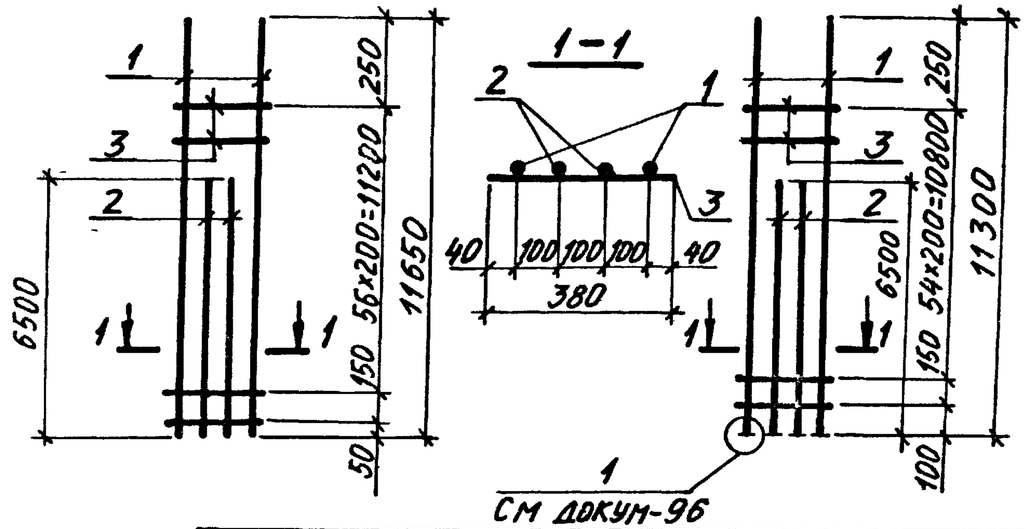

Марка каркаса	Поз.	Наименование		Кол.	Масса ед., кг	Общая масса, кг
* 10КР113С-4	1	Ø40AIII	ℓ=11300	2	114,3	375,3
	2	Ø40AIII	ℓ= 6500	2	66,9	
	3	Ø10AI	ℓ= 380	56	0,23	
10КР116С	1	Ø25AIII	ℓ=11650	2	44,9	148,5
	2	Ø25AIII	ℓ= 6500	2	25,0	
	3	Ø 8AI	ℓ= 380	58	0,15	
10КР116С-1	1	Ø28AIII	ℓ=11650	2	56,3	184,1
	2	Ø28AIII	ℓ= 6500	2	31,4	
	3	Ø 8AI	ℓ= 380	58	0,15	
10КР116С-2	1	Ø32AIII	ℓ=11650	2	73,15	237,0
	2	Ø32AIII	ℓ= 6500	2	41,0	
	3	Ø 8AI	ℓ= 380	58	0,15	

Арматура класса А-I и А-III по ГОСТ 5781-82

*См примечание пункт 2 на докум- 183

Нач. отд.	Агранович		
Н. контр.	Кудричевская		
Гл. спец.	Савранский		
Зав. гр.	Кудричевская		
Исполн.	Соколова		
Провер.	Копина		


1.424.1-6/89. 6С-187

Каркас 10КР113С-4; 10КР116С; 10КР116С-1, 10КР116С-2

Стадия	Лист	Листов
Р		1

ХАРЬКОВСКИЙ ПРОМСТРОЙНИИПРОЕКТ

10КР119С; 10КР119С-1 — 10КР 116С-3; 10КР116С-4

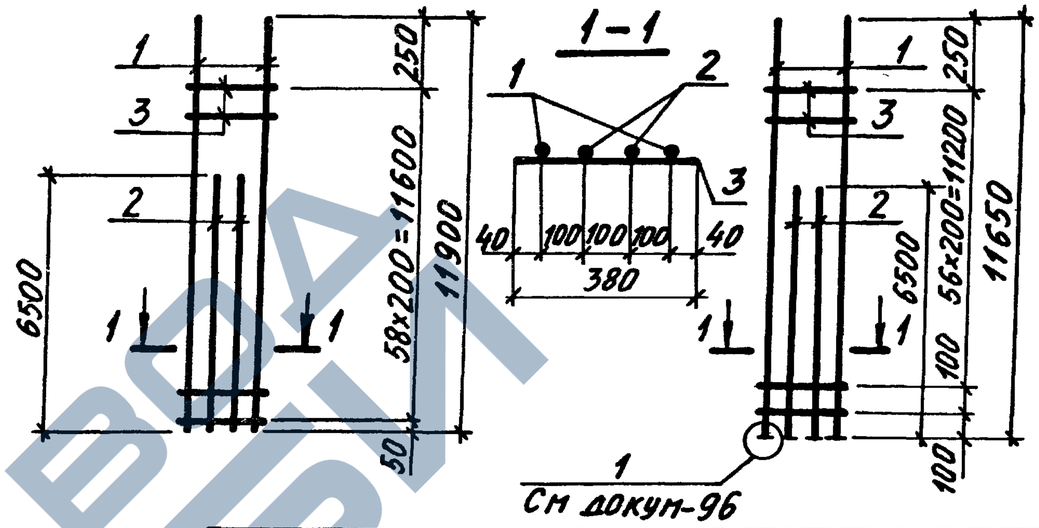

Марка каркаса	Поз.	Наименование		Кол	Масса ед., кг	Общая масса, кг
* 10КР116С-3	1	Ø36AIII	ℓ=11650	2	95,1	311,3
	2	Ø36AIII	ℓ=6500	2	53,9	
	3	Ø10AI	ℓ=380	58	0,23	
* 10КР116С-4	1	Ø40AIII	ℓ=11650	2	117,7	382,5
	2	Ø40AIII	ℓ= 6500	2	66,9	
	3	Ø10AI	ℓ= 380	58	0,23	
10КР119С	1	Ø25AIII	ℓ=11900	2	45,8	150,5
	2	Ø25AIII	ℓ= 6500	2	25,0	
	3	Ø8AI	ℓ= 380	59	0,15	
10КР119С-1	1	Ø28AIII	ℓ=11900	2	57,5	186,7
	2	Ø28AIII	ℓ= 6500	2	31,4	
	3	Ø 8AI	ℓ= 380	59	0,15	

Арматура класса А-I и А-III по ГОСТ 5781-82

*См примечание пункт 2 на докум- 183

Нач. отд.	Агранович		
Н. контр.	Кудричевская		
Гл. спец.	Савранский		
Зав. гр.	Кудричевская		
Исполн.	Соколова		
Провер.	Копина		

1.424.1-6/89. 6С-188

Каркас 10КР116С-3; 10КР116С-4; 10КР119С; 10КР119С-1


Стадия	Лист	Листов
Р		1

ХАРЬКОВСКИЙ ПРОМСТРОЙНИИПРОЕКТ


Инв. № подл. | Подпись и дата | Взам. инв. №

24364-04 72

10КР119С-2, 10КР119С-5

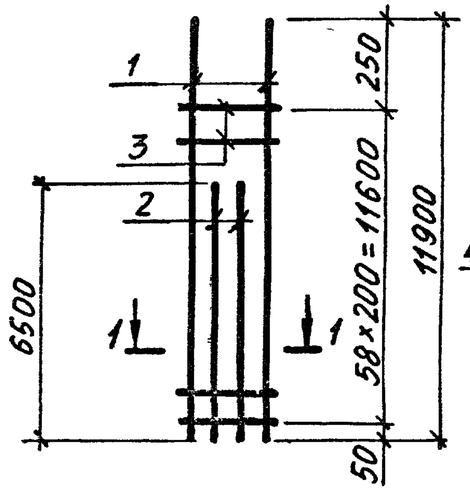

10КР119С-3, 10КР119С-4

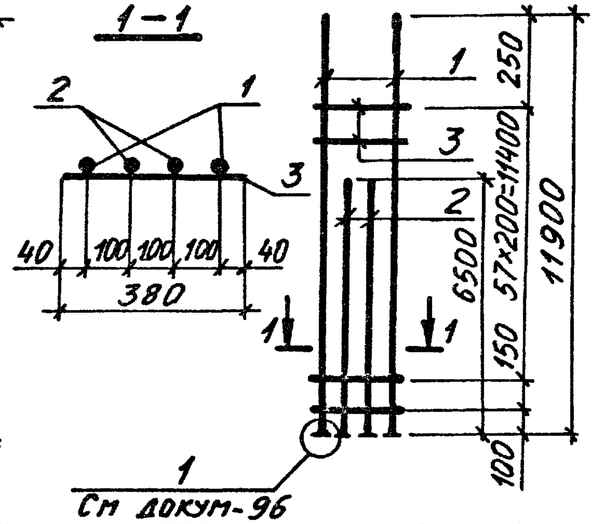

Марка каркаса	Поз	Наименование		Кол.	Масса ед., кг	Общая масса, кг
10КР119С-2	1	Ø32AIII	ℓ=11900	2	75,1	241,1
	2	Ø32AIII	ℓ=6500	2	41,0	
	3	Ø8AI	ℓ=380	59	0,15	
10КР119С-3	1	Ø36AIII	ℓ=11900	2	97,1	315,6
	2	Ø36AIII	ℓ=6500	2	53,9	
	3	Ø10AI	ℓ=380	59	0,23	
10КР119С-4	1	Ø40AIII	ℓ=11900	2	120,2	387,8
	2	Ø40AIII	ℓ=6500	2	66,9	
	3	Ø10AI	ℓ=380	59	0,23	
10КР119С-5	1	Ø22AIII	ℓ=11900	2	35,5	114,5
	2	Ø22AIII	ℓ=6500	2	19,4	
	3	Ø6AI	ℓ=380	59	0,08	

1. Арматура класса А-I и А-III по ГОСТ 5781-82
2. В спецификации на каркасы 10КР119С-3 и 10КР119С-4 масса стержней Ø36AIII и Ø40AIII приведена с учетом длины заготовки (см докум-96)

Нач. отд.	Агранович		
Н. контр.	Кудричевская		
Гл. спец.	Савранский		
Зав. гр.	Кудричевская		
Исполн.	Соколова		
Провер.	Копина		


1.424.1-6/89.6С-189

Каркас 10КР119С-2...10КР119С-5


Стадия	Лист	Листов
Р		1

ХАРЬКОВСКИЙ ПРОМСТРОЙНИИПРОЕКТ

10КР107С-5; 10КР110С-5

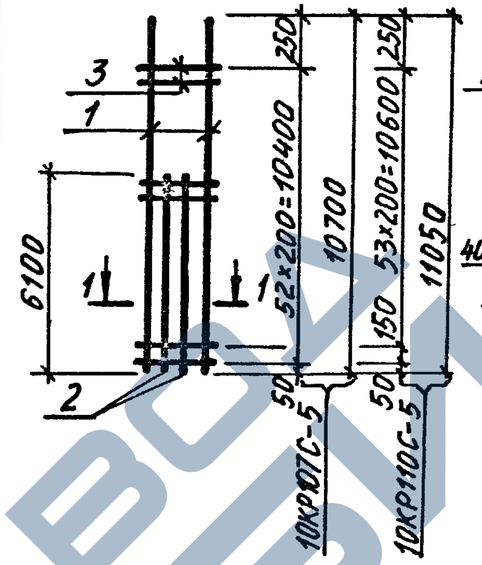

10КР113С-5, 10КР116С-5

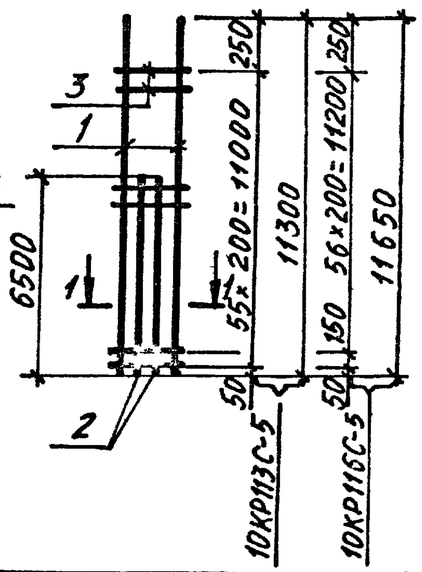

Марка каркаса	Поз	Наименование		Кол.	Масса ед., кг	Общая масса, кг
10КР107С-5	1	Ø22AIII	ℓ=10700	2	31,9	104,01
	2	Ø22AIII	ℓ=6100	2	18,2	
	3	Ø6AI	ℓ=380	53	0,08	
10КР110С-5	1	Ø22AIII	ℓ=11050	2	32,9	106,6
	2	Ø22AIII	ℓ=6100	2	18,2	
	3	Ø6AI	ℓ=380	55	0,08	
10КР113С5	1	Ø22AIII	ℓ=11300	2	33,7	110,7
	2	Ø22AIII	ℓ=6500	2	19,4	
	3	Ø6AI	ℓ=380	56	0,08	
10КР116С5	1	Ø22AIII	ℓ=11650	2	34,7	112,8
	2	Ø22AIII	ℓ=6500	2	19,4	
	3	Ø6AI	ℓ=380	58	0,08	

Арматура класса А-I и А-III по ГОСТ 5781-82

Инв. № подл. | Подпись и дата | Взам. инв. №

Нач. отд.	Агранович		
Н. контр.	Кудричевская		
Гл. спец.	Савранский		
Зав. гр.	Кудричевская		
Исполн.	Соколова		
Провер.	Копина		


1.424.1-6/89.6С-190

Каркас 10КР107С-5; 10КР110С-5; 10КР113С-5; 10КР116С-5


Стадия	Лист	Листов
Р		1

ХАРЬКОВСКИЙ ПРОМСТРОЙНИИПРОЕКТ

С1С, С1С-1, С1С-2

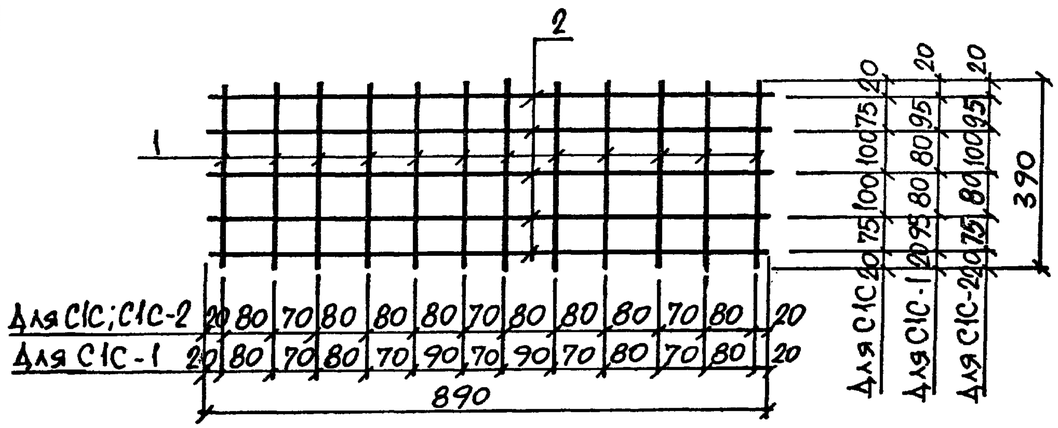

С1С-3; С1С-4; С1С-5

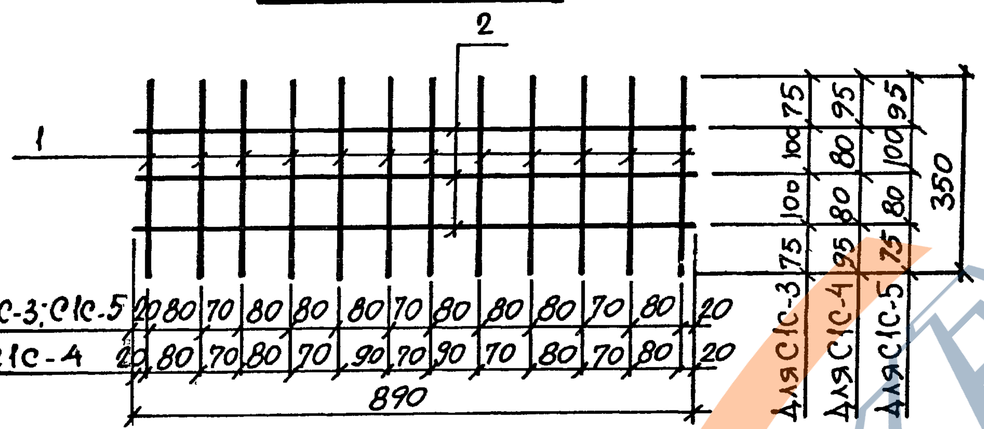

Марка сетки	Поз.	Наименование		Кол.	Масса ед., кг	Общая масса, кг
С1С С1С-1 С1С-2	1	Ф8АI	l=390	12	0,16	3,7
	2	Ф8АI	l=890	5	0,35	
С1С-3 С1С-4 С1С-5	1	Ф8АI	l=350	12	0,14	2,7
	2	Ф8АI	l=890	3	0,35	

Арматура класса А-I по ГОСТ 5781-82


Нач. отд.	Агранович		
Н. контр.	Кудричевская		
Гл. спец.	Савранский		
Зав. гр.	Кудричевская		
Испол.	Белан		
Провер.	Проценко		


1.424.1-6/89.2-191

Сетка С1С; С1С-1; С1С-2; С1С-3; С1С-4; С1С-5

Стадия	Лист	Листов
Р		1

ХАРЬКОВСКИЙ ПРОМСТРОЙНИИПРОЕКТ

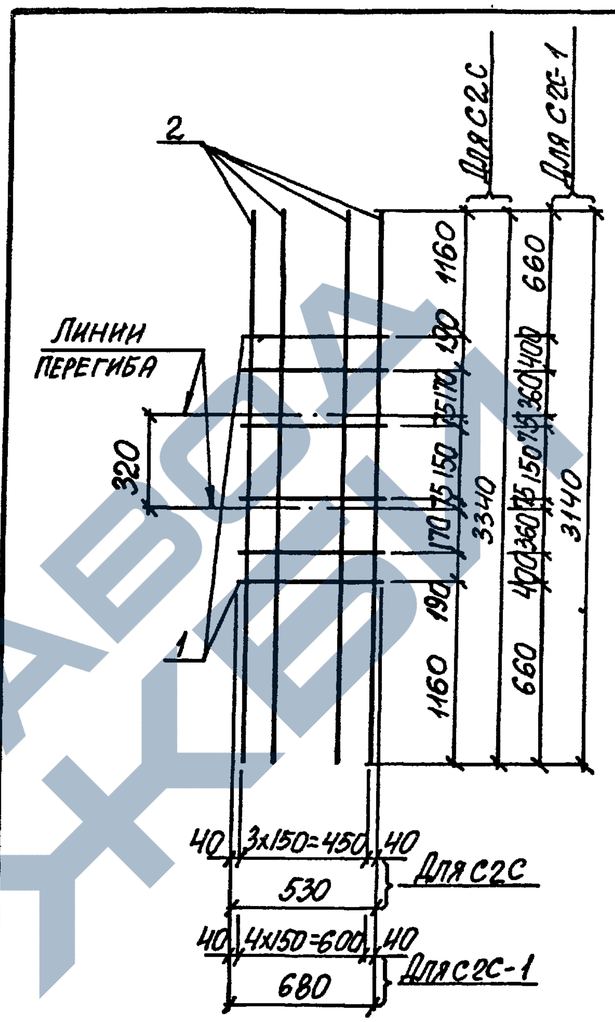

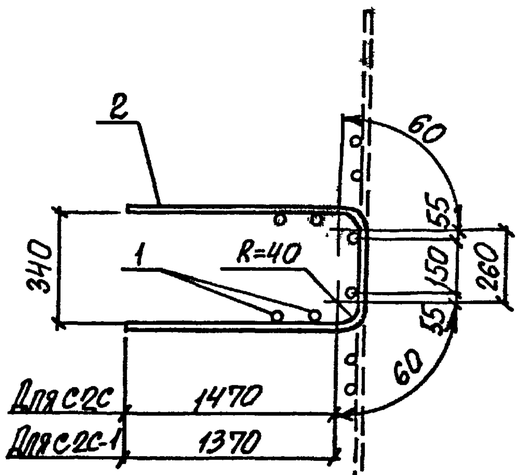

Марка сетки	Поз.	Наименование		Кол.	Масса ед., кг	Общая масса, кг
С2С	1	ф12АIII	l=530	6	0,47	14,8
	2	ф12АIII	l=3340	4	3,0	
С2С-1	1	ф12АIII	l=680	6	0,61	17,6
	2	ф12АIII	l=3140	5	2,8	

Арматура класса А-III по ГОСТ 5781-82

Нач. отд.	Агранович		
Н. контр.	Кудричевская		
Гл. спец.	Савранский		
Зав. гр.	Кудричевская		
Испол.	Копина		
Провер.	Проценко		

1.424.1-6/89.6С-192

Сетка С2С; С2С-1


Стадия	Лист	Листов
Р		1


ХАРЬКОВСКИЙ ПРОМСТРОЙНИИПРОЕКТ


Взам. инв. №

Подпись и дата

Инв. № подл.

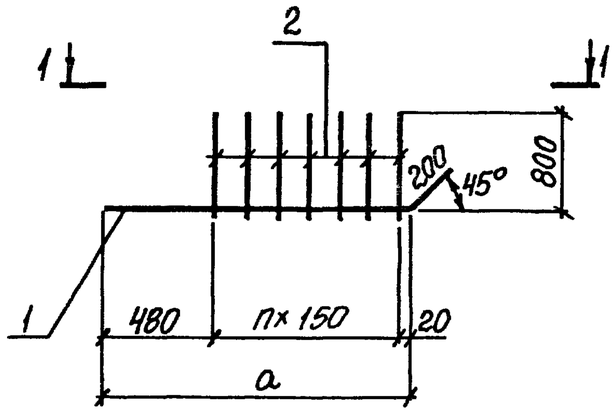

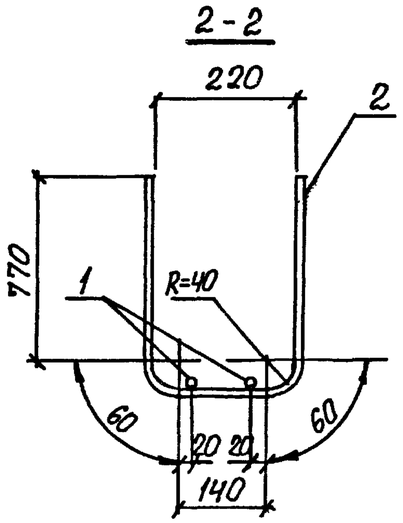

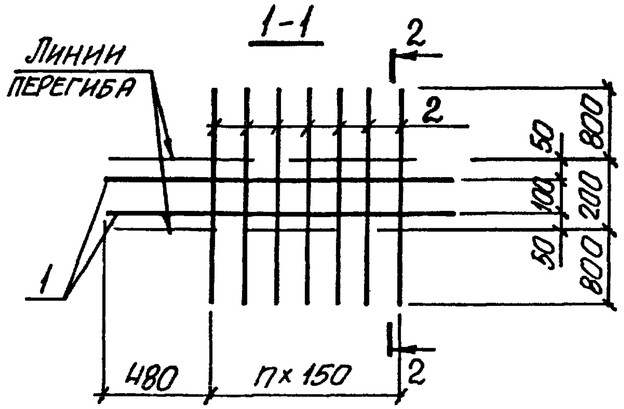



Марка	Размер a, мм	Кол-во шагов, n
С3С	1250	5
С3С-1	1400	6
С3С-2	1550	7
С3С-3	1700	8

Марка сетки	Поз	Наименование	Кол.	Масса ед., кг	Общая масса, кг
С3С	1	ф12А-III ℓ=1450	2	1,3	12,2
	2	ф12А-III ℓ=1800	6	1,6	
С3С-1	1	ф12А-III ℓ=1600	2	1,4	14,0
	2	ф12А-III ℓ=1800	7	1,6	
С3С-2	1	ф12А-III ℓ=1750	2	1,6	16,0
	2	ф12А-III ℓ=1800	8	1,6	
С3С-3	1	ф12А-III ℓ=1900	2	1,7	17,8
	2	ф12А-III ℓ=1800	9	1,6	

Арматура класса А-III по ГОСТ 5781-82

Нач.отд.	Агранович		1.424.1-6/89.6С-193	
Н.контр.	Кудричевская			
Гл.спец.	Саврянский			
Зав.гр.	Кудричевская		Сетка С3С; С3С-1... С3С-3	Стадия Р; Лист; Листов 1
Исполн.	Копина			Харьковский промстройниипроект
Провер.	Кудричевская			

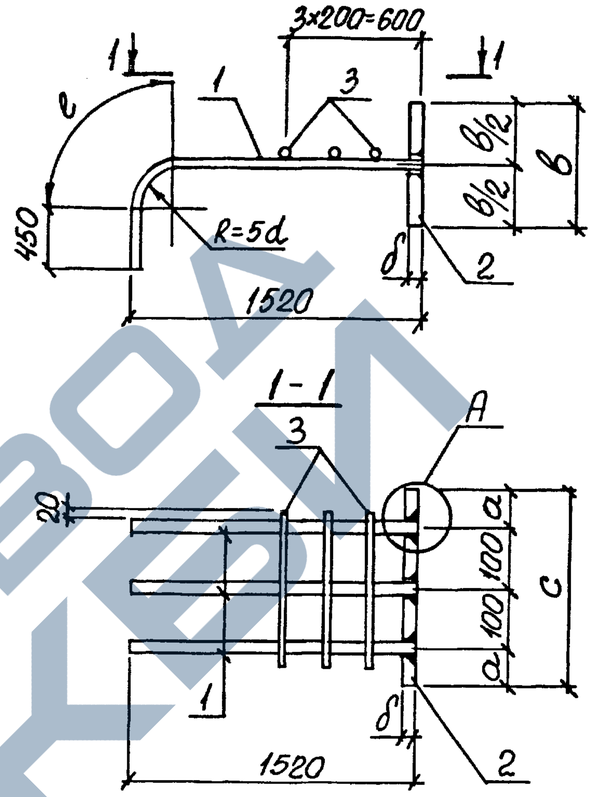

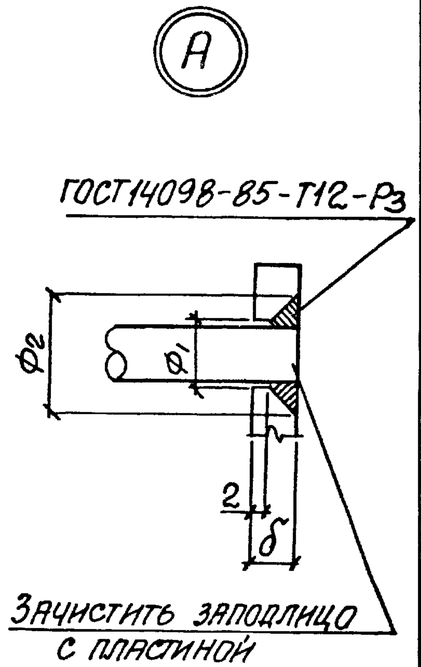

Марка	Размеры, мм						
	а	в	с	δ	ℓ	ф1	ф2
СШ1С	35	70	270	12	130	20	40
СШ2С	40	80	280	14	140	22	60
СШ3С	40	80	280	16	160	24	60
СШ4С	45	90	290	18	170	26	60
СШ5С	50	100	300	20	200	30	70

Спецификацию смотреть на листе 2

Взам.инв.№ | Подпись и дата | Инв.№ подл.


Нач.отд.	Агранович		1.424.1-6/89.6С-194	
Н.контр.	Кудричевская			
Гл.спец.	Саврянский			
Зав.гр.	Кудричевская		Арматурный элемент СШ1С... СШ5С	Стадия Р; Лист 1; Листов 2
Исполн.	Копина			Харьковский промстройниипроект
Провер.	Кудричевская			

24364-04 75


Марка арматурного элемента	Поз.	Наименование	Кол.	Масса ед., кг	Общая масса, кг
СШ 1С	1	ф16 А-III ℓ=2020	3	3,2	11,6
	2	Лист 70×12 ГОСТ 19903-74* / Вст3пс 6-1 ТУ14-1-3023-80			
		ℓ=270	1	1,8	
	3	ф6 А-I ℓ=240	3	0,05	
СШ 2С	1	ф18 А-III ℓ=2020	3	4,0	14,7
	2	Лист 80×14 ГОСТ 19903-74* / Вст3пс 6-1 ТУ14-1-3023-80			
		ℓ=280	1	2,5	
	3	ф6 А-I ℓ=240	3	0,05	
СШ 3С	1	ф20 А-III ℓ=2020	3	5,0	18,0
	2	Лист 80×16 ГОСТ 19903-74* / Вст3пс 6-1 ТУ14-1-3023-80			
		ℓ=280	1	2,8	
	3	ф6 А-I ℓ=240	3	0,05	
СШ 4С	1	ф22 А-III ℓ=2040	3	6,1	22,2
	2	Лист 90×18 ГОСТ 19903-74* / Вст3пс 6-1 ТУ14-1-3023-80			
		ℓ=290	1	3,7	
	3	ф6 А-I ℓ=240	3	0,05	
СШ 5С	1	ф25 А-III ℓ=2040	3	7,9	28,6
	2	Лист 100×20 ГОСТ 19903-74* / Вст3пс 6-1 ТУ14-1-3023-80			
		ℓ=300	1	4,7	
	3	ф6 А-I ℓ=240	3	0,05	

Арматура класса А-I и А-III по ГОСТ 5781-82

СШ 6С... СШ 8С

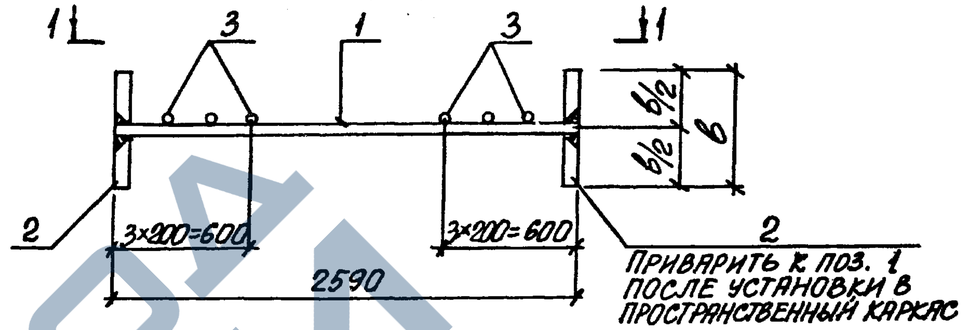

1-1

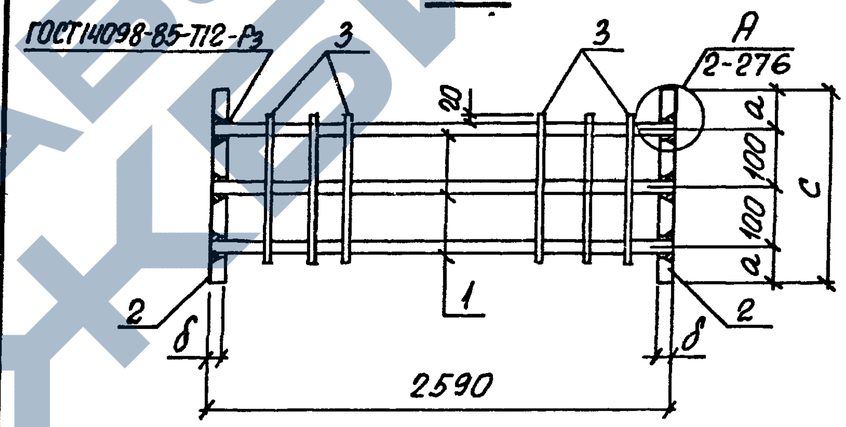

Марка	Размеры, мм					
	а	в	с	δ	ф1	ф2
СШ 6С	40	80	280	16	24	60
СШ 7С	45	90	290	18	26	60
СШ 8С	50	100	300	20	30	70

Спецификацию смотреть на листе 2

Взам. инв.№ | Подпись и дата | Инв.№ подл.

Нач.отд.	Аграновч		
Н.контр.	Кудричевская		
Гл.констр.	Саврянский		
Зав.гр.	Кудричевская		
Исполн.	Копина		
Провер.	Кудричевская		

1.424.1-6/89.6С-194 Лист 2

1.424.1-6/89.6С-195


Арматурный элемент СШ 6С...СШ 9С

Стадия	Лист	Листов
Р	1	2


ХАРЬКОВСКИЙ ПРОМСТРОЙНИИПРОЕКТ

https://zavodjbi.com/

СШ9С

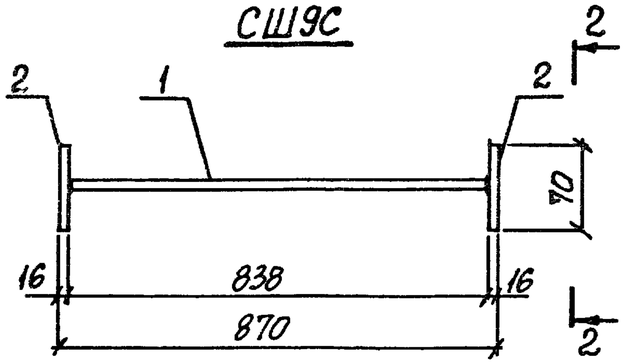

2-2

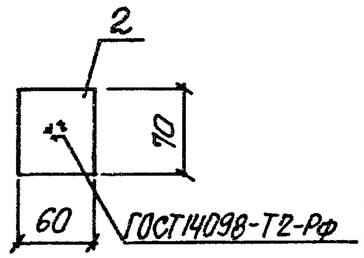


Марка арматурного элемента	Поз	Наименование	Кол	Масса ед., кг	Общая масса, кг
СШ6С	1	ф20АIII ℓ=2590	3	6,4	25,1
	2	Лист 80×16 ГОСТ 19903-74* / Ст3пс6-1 ТУ14-1-3023-80			
		ℓ=280	2	2,8	
	3	ф6АI ℓ=240	6	0,05	
СШ7С	1	ф22АIII ℓ=2590	3	7,7	30,9
	2	Лист 90×18 ГОСТ 19903-74* / Ст3пс6-1 ТУ14-1-3023-80			
		ℓ=290	2	3,7	
	3	ф6АI ℓ=240	6	0,05	
СШ8С	1	ф25АIII ℓ=2590	3	10,0	39,7
	2	Лист 100×20 ГОСТ 19903-74* / Ст3пс6-1 ТУ14-3023-80			
		ℓ=300	2	4,7	
	3	ф6АI ℓ=240	6	0,05	
СШ9С	1	ф20АIII ℓ=835	1	2,2	3,2
	2	Лист 60×16 ГОСТ 19903-74* / Ст3пс6-1 ТУ14-3023-80			
		ℓ=70	2	0,50	


Арматура класса А-I и А-III по ГОСТ 5781-82

1.424.1-6/89.6С-195 Лист 2


СТ1... СТ3

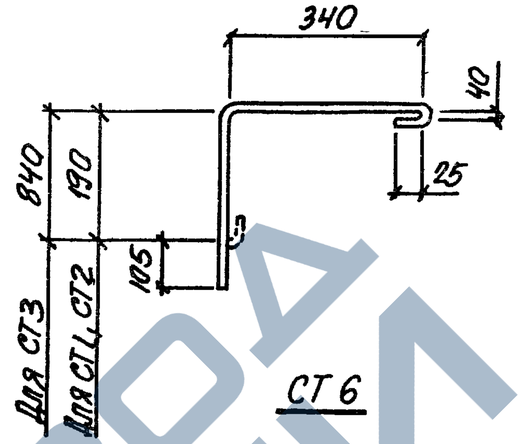


СТ4; СТ7

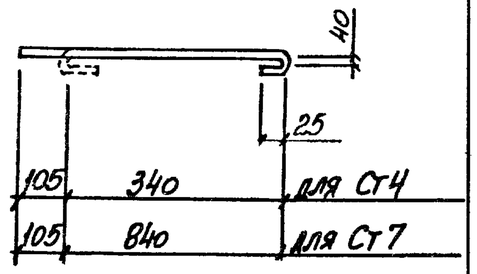

СТ6

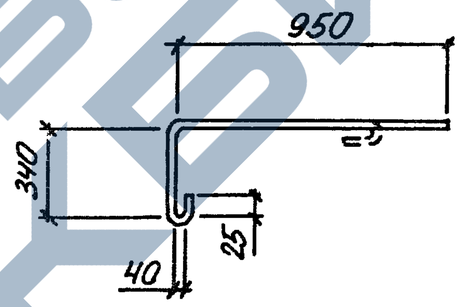

СТ5

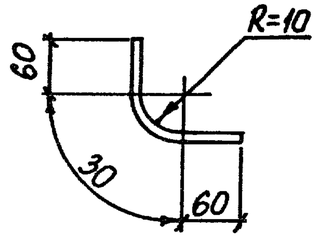

Марка стержня	Наименование		Масса ед., кг
СТ1	ф6АI	ℓ=700	0,15
СТ2	ф8АI	ℓ=700	0,28
СТ3	ф10АI	ℓ=1350	0,83
СТ4	ф10АI	ℓ=550	0,31
СТ5	ф10АI	ℓ=150	0,10
СТ6	ф10АI	ℓ=1350	0,80
СТ7	ф8АI	ℓ=1050	0,41

Арматура класса А-I по ГОСТ 5781-82

Взам. инв. № | Подпись и дата | Инв. № подл.

Нач. отд.	Агранович	
Н. контр.	Купричевская	
Гл. спец.	Сафранский	
Зав. гр.	Купричевская	
Испол.	Копина	
Провер.	Купричевская	

1.424.1-6/89.6С-196

Стержень арматурный СТ1... СТ7


Стадия	Лист	Листов
Р		1

ХАРЬКОВСКИЙ ПРОМСТРОЙНИИПРОЕКТ


24364-04 77

https://zavodjbi.com/

МН 23, МН 23-1

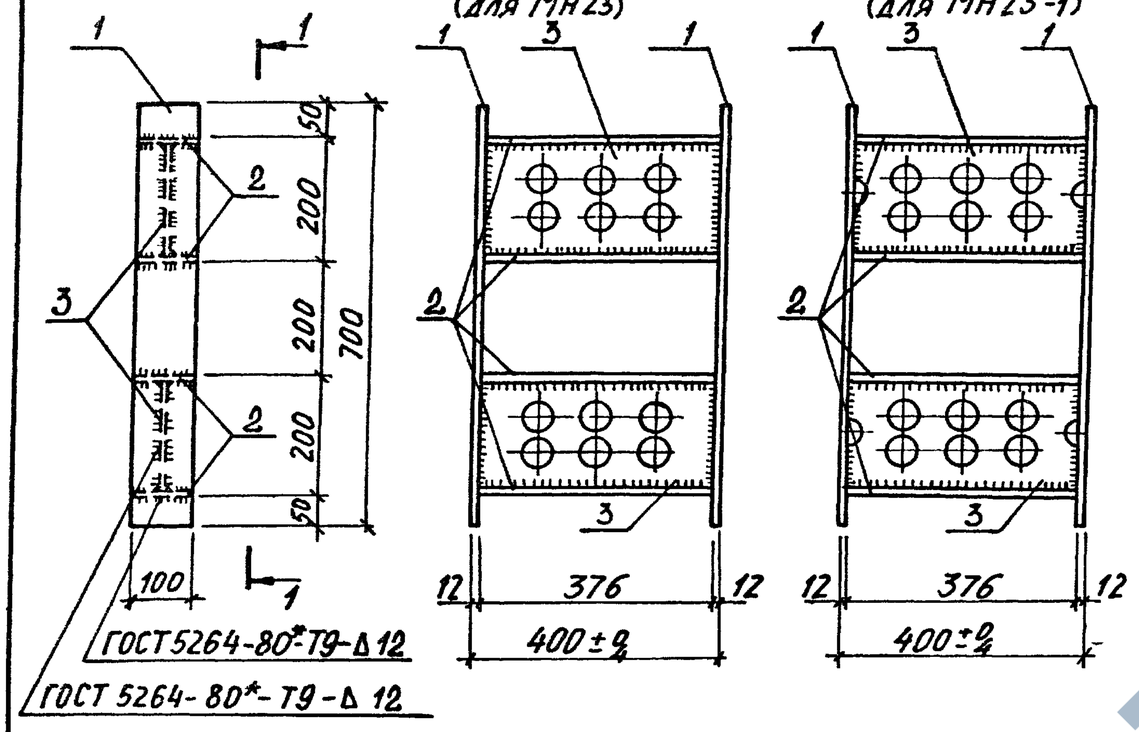


Для МН 23

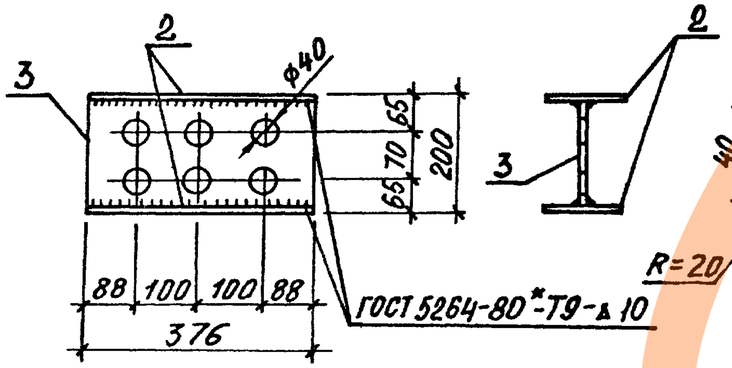

Сварку производить электродами не ниже Э42

Для МН 23-1

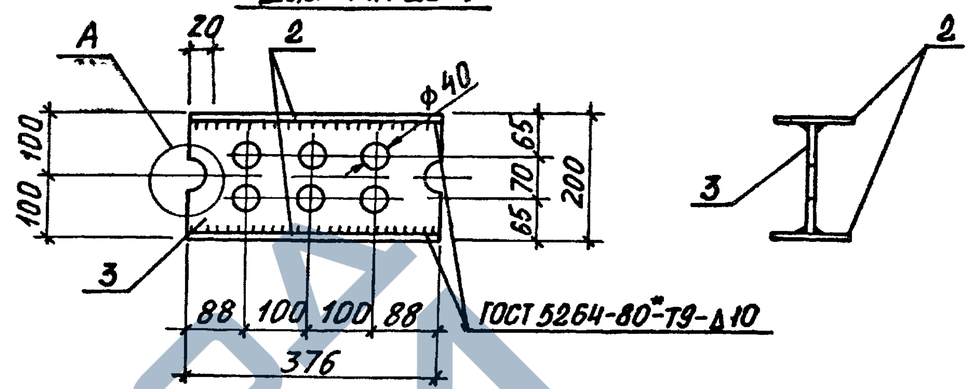

Марка	Поз	Наименование	Кол	Масса ед., кг	Общая масса, кг
МН 23 МН 23-1	1	Полоса 100×12 ГОСТ 19903-74* / Вст3пс6-1 ТУ14-1-3023-80			45,0
		ℓ=700	2	6,6	
	2	Полоса 100×18 ГОСТ 19903-74* / Вст3пс6-1 ТУ14-1-3023-80			
		ℓ=376	4	5,2	
	3	Полоса 164×12 ГОСТ 19903-74* / Вст3пс6-1 ТУ14-1-3023-80			
		ℓ=376	2	5,5	

Нач. отд.	Агранович	
Н. контр.	Кудричевская	
Гл. спец.	Савранский	
Зав. гр.	Кудричевская	
Исполн.	Соколова	
Провер.	Кудричевская	

1.424.1-6/89. 6С-197


Изделие закладное МН 23; МН 23-1

Стадия	Лист	Листов
Р	1	2

ХАРЬКОВСКИЙ ПРОМСТРОЙНИИПРОЕКТ

Инв. № подл. | Подпись и дата | Взам. инв. №

1.424.1-6/89. 6С-197 Лист 2

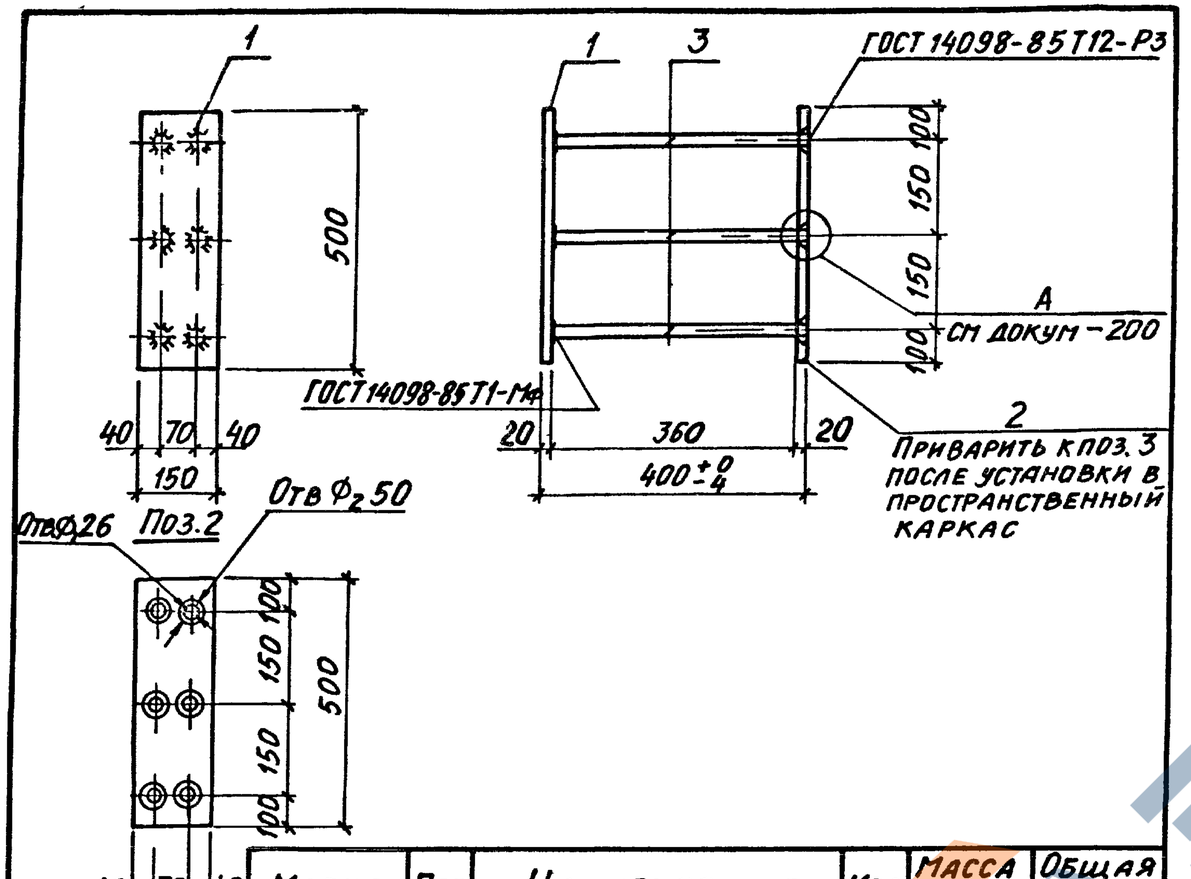

Марка	Поз	Наименование	Кол	Масса ед., кг	Общая масса, кг
МН 24	1	Лист 500×20 ГОСТ 19903-74* / ВСт3пс6-1 ТУ14-1-3023-80			30,8
		ℓ = 150	1	11,8	
	2	Лист 500×20 ГОСТ 19903-74* / ВСт3пс6-1 ТУ14-1-3023-80			
		ℓ = 150	1	11,8	
		Арматура ГОСТ 5781-82			
	3	Ф22 А III ℓ = 380	6	1,2	


Нач. отд.	Аграновнич		
Н. контр.	Кудричевская		
Гл. спец.	Савранский		
Зав. гр.	Кудричевская		
Рассчит.	Кудричевская		
Исполн.	Тремль		
Провер.	Кудричевская		

1424 1-6/89 ВС-198

Изделие закладное МН 24

Стадия	Лист	Листов
Р		1

ХАРЬКОВСКИЙ ПРОМСТРОЙНИИПРОЕКТ

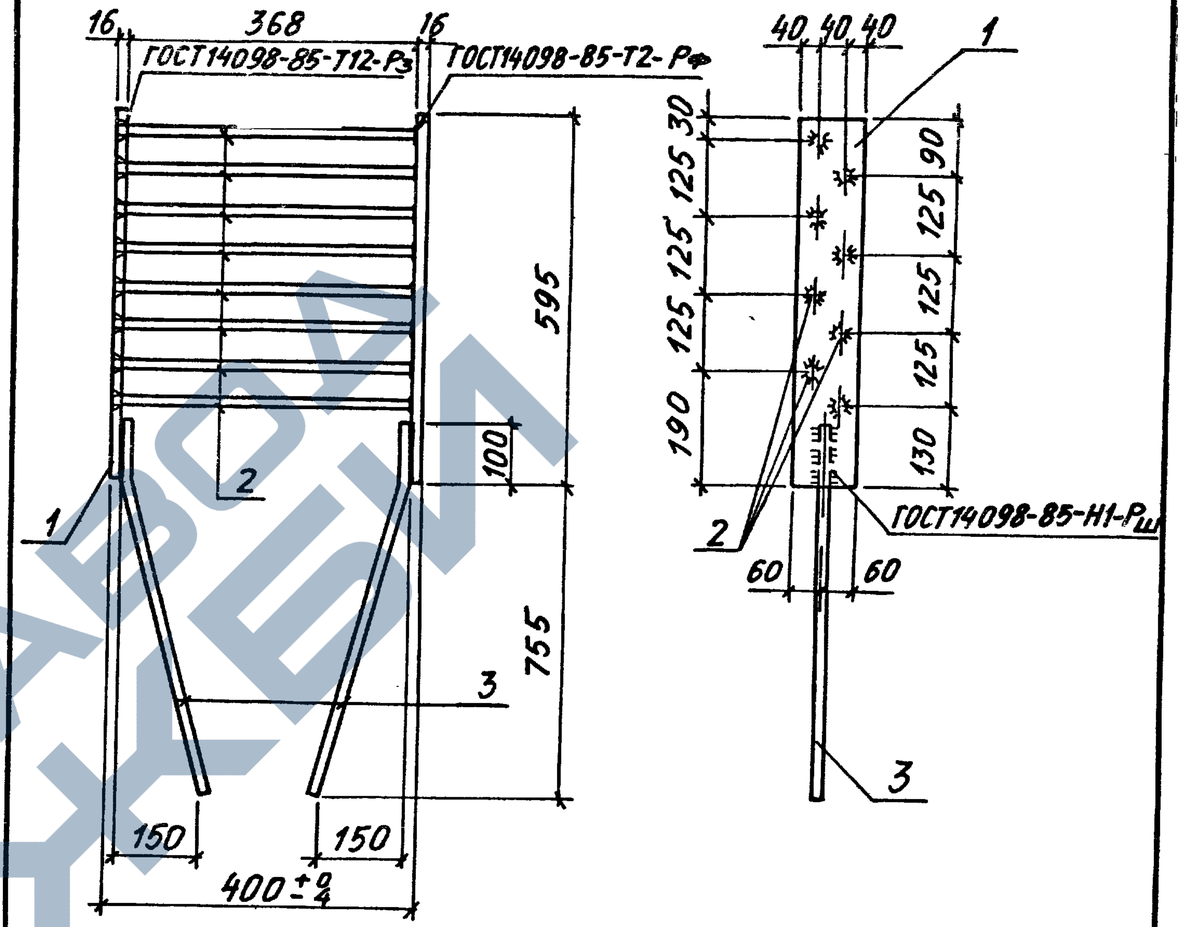

Поз.	Наименование	Кол.	Масса ед., кг	Общая масса, кг
1	Полоса 120×16 ГОСТ 19903-74* / ВСт3пс6-1 ТУ14-1-3023-80			33,3
	ℓ = 595	2	7,4	
	Арматура ГОСТ 5781-82			
2	Ø25 А III ℓ = 368	8	1,46	
3	Ø25 А III ℓ = 880	2	3,4	

Инв № подл. | Подпись и дата | Взам. инв. №

Нач. отд.	Аграновнич		
Н. контр.	Кудричевская		
Гл. спец.	Савранский		
Зав. гр.	Кудричевская		
Разраб.	Проценко		
Исполн.	Копина		
Провер.	Кудричевская		

1424 1-6/89. ВС-199


Изделие закладное МН 25


Стадия	Лист	Листов
Р		1

ХАРЬКОВСКИЙ ПРОМСТРОЙНИИПРОЕКТ

24364-04 79

ЗАВОД ЖБИ

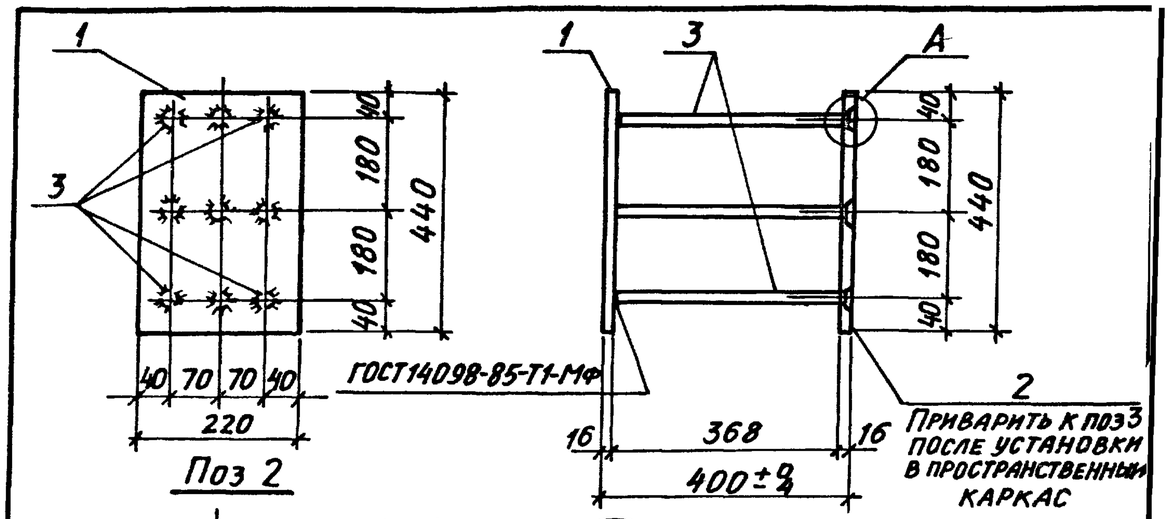

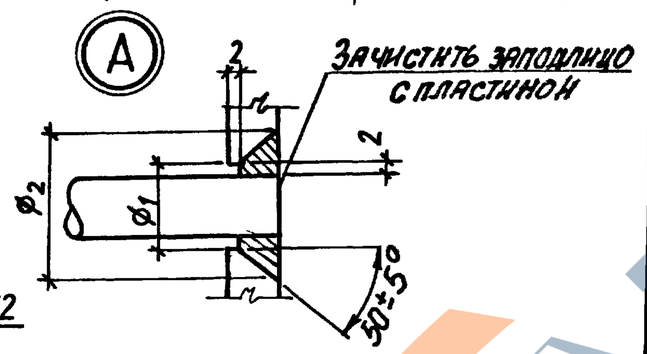

Поз	Наименование	Кол	Масса ед., кг	Общая масса, кг
1	Лист 220×16 ГОСТ 19903-74* / Вст3пс6-1 ТУ 14-1-3023-80			34,1
	ℓ = 440	1	12,2	
2	Лист 220×16 ГОСТ 19903-74* / Вст3пс6-1 ТУ 14-1-3023-80			
	ℓ = 440	1	12,2	
	Арматура по ГОСТ 5781-82			
3	ф22 AIII ℓ = 368	9	1,1	


Нач. отд.	Агранович		
Н. контр.	Кудричевская		
Гл. спец.	Савранский		
Зав. гр.	Кудричевская		
Рассчит.	Хаинсон		
Исполн.	Копина		
Провер.	Кудричевская		

1.424.1-6/89. 6С-200

Изделие закладное МН 26

Стадия	Лист	Листов
Р		1

ХАРЬКОВСКИЙ ПРОМСТРОЙНИИПРОЕКТ

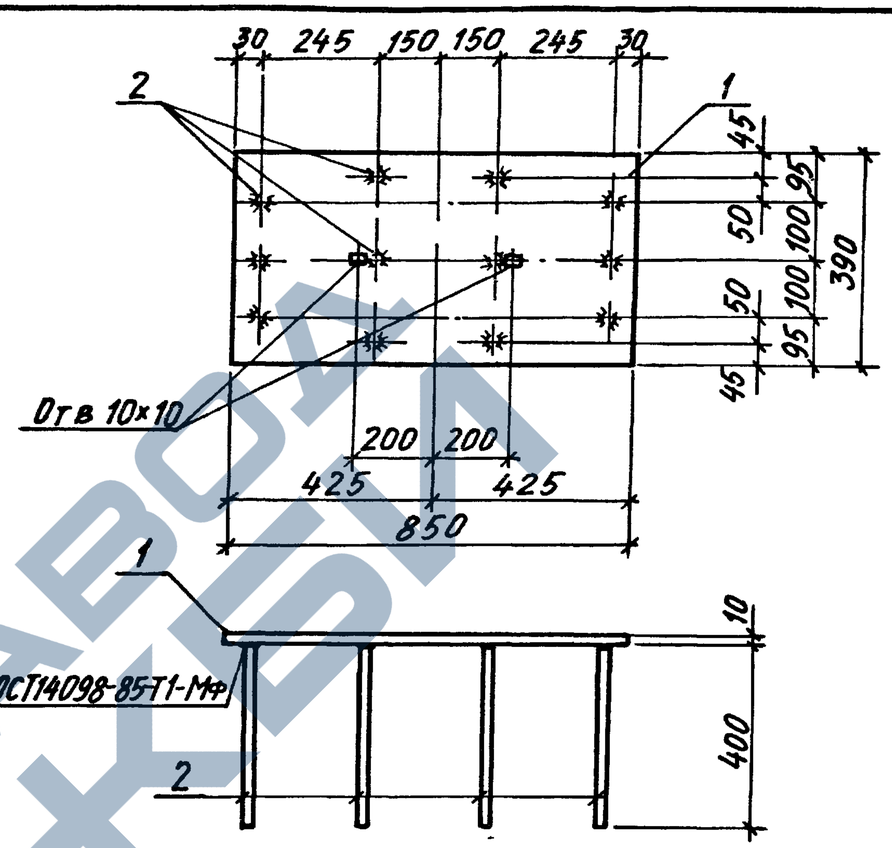

Поз	Наименование	Кол	Масса ед., кг	Общая масса, кг
1	Полоса 390×10 ГОСТ 19903-74* / Вст3пс6-1 ТУ 14-1-3023-80			31,8
	ℓ = 850	1	26,0	
	Арматура ГОСТ 5781-82			
2	ф14 AIII ℓ = 400	12	0,48	

Инв № подл. | Подпись и дата | Взам. инв. №


Нач. отд.	Агранович		
Н. контр.	Кудричевская		
Гл. спец.	Савранский		
Зав. гр.	Кудричевская		
Разраб.	Проценко		
Исполн.	Копина		
Провер.	Кудричевская		


1.424.1-6/89. 6С-201


Изделие закладное МН 27


Стадия	Лист	Листов
Р		1

ХАРЬКОВСКИЙ ПРОМСТРОЙНИИПРОЕКТ

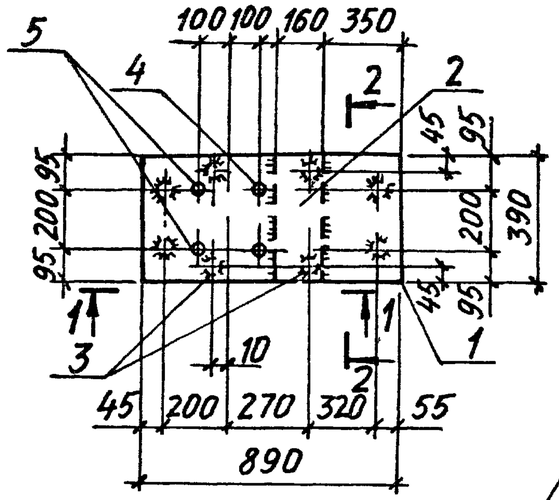


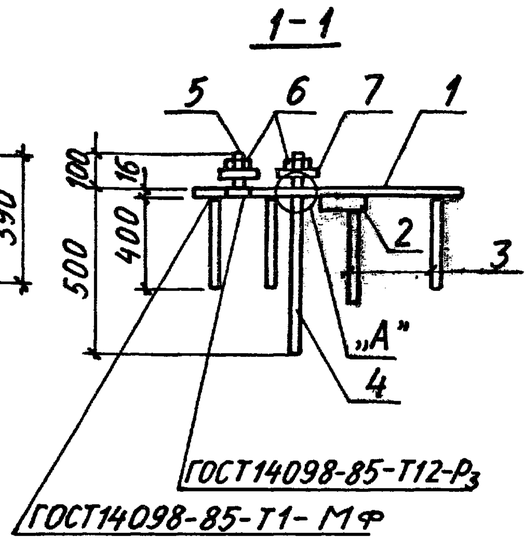


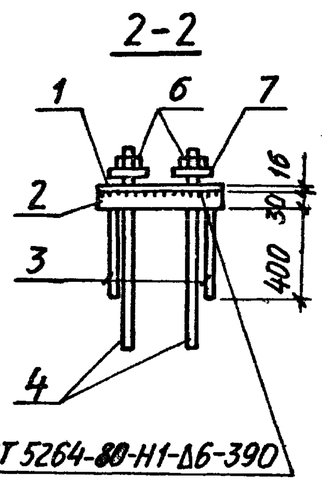

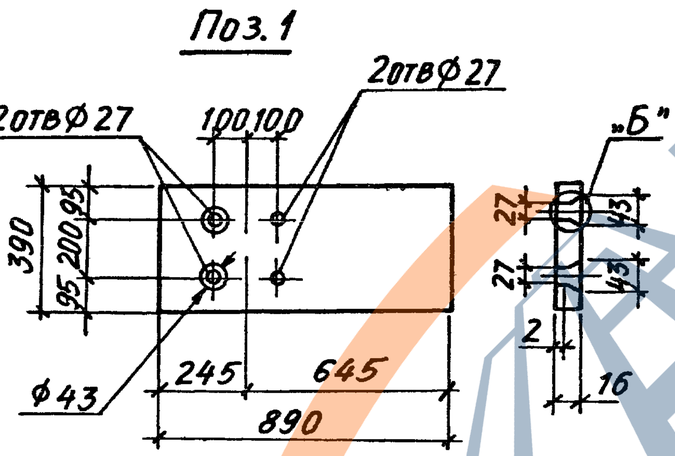

Спецификацию смотреть лист 2

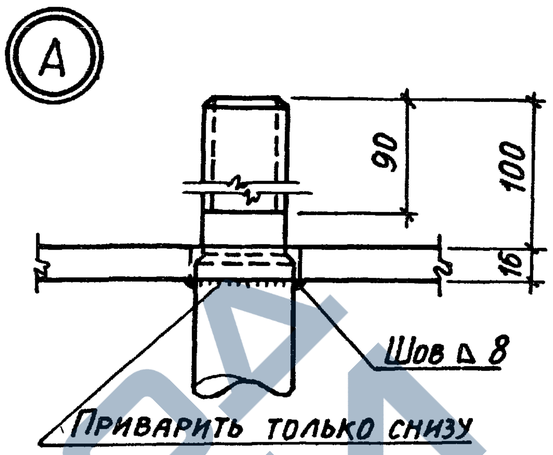

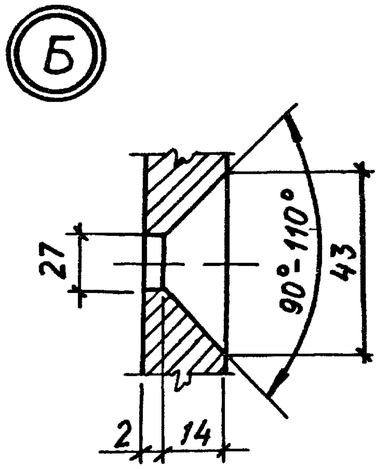

Шайба и гайка условно не показаны

Поз	Наименование	Кол.	Масса ед., кг	Общая масса, кг
1	Полоса 390×16 ГОСТ19903-74* / ВСт3псб-1ГУ14-1-3023-80			
	ℓ = 890	1	43,5	
2	Полоса 160×30 ГОСТ19903-74* / 09Г2С-15 ГОСТ19282-73			
	ℓ = 390	1	14,7	66,6
	Арматура ГОСТ 5781-82			
3	Ф14 А III ℓ = 400	8	0,48	
4	Ф22 А III (с нарезкой М20)			
	ℓ = 600	2	1,8	
5	Ф22 А I (с нарезкой М20,			
	ℓнарезки 90) ℓ = 116	2	0,33	
6	Гайка М20-6Н.5 ГОСТ5915-70	4	0,06	
7	Шайба М20.01 ГОСТ11371-78*	4	0,02	

Нач. отд.	Агранович		
Н. контр.	Кудричевская		
Гл. спец.	Савранский		
Зав. гр.	Кудричевская		
Разраб.	Проценко		
Исполн.	Копина		
Провер.	Кудричевская		


1.424.1-6/89. 6С-202

Изделие закладное МН28


Стадия	Лист	Листов
Р	1	2

ХАРЬКОВСКИЙ ПРОМСТРОЙНИИПРОЕКТ

Инв. № подл. | Подпись и дата | Взам. инв. №

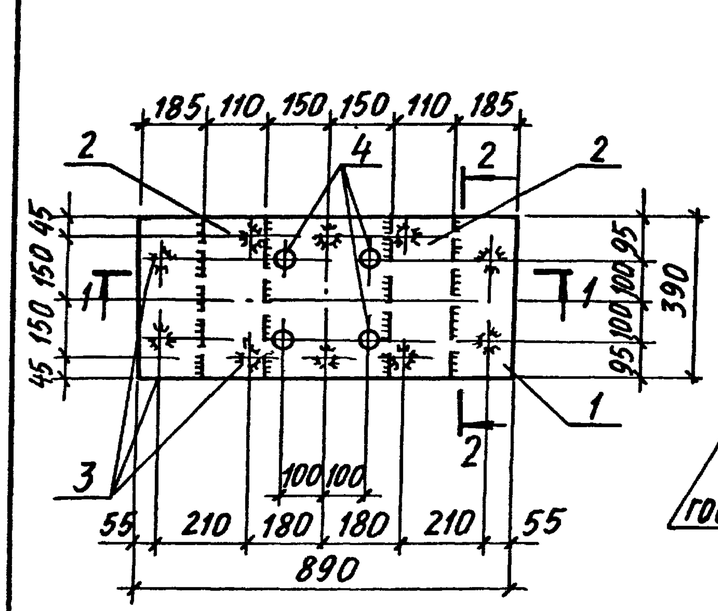


2-2

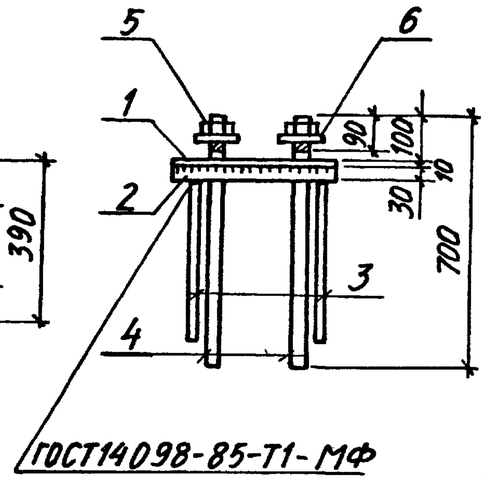

ГОСТ14098-85-Т1-МФ


1-1

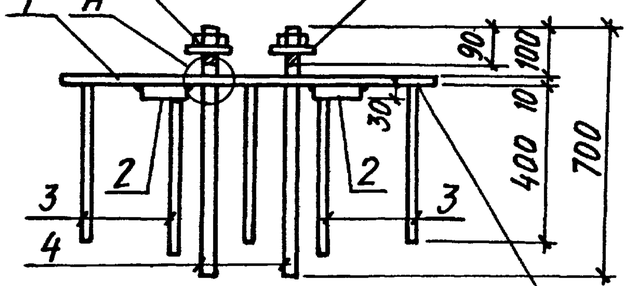

ГОСТ14098-85-Т1-Мф

1 Узел „А" смотреть докум - 202
2 Спецификацию смотреть лист 2

Поз. 1

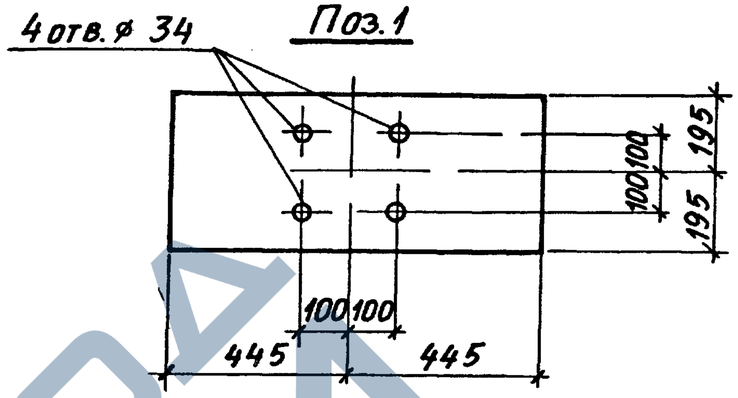

Поз	Наименование	Кол.	Масса ед., кг	Общая масса, кг
1	Полоса 390×10 ГОСТ 19903-74 / Вст3пс6-1 ТУ 14-1-3023-80			66,3
	ℓ = 890	1	27,2	
2	Полоса 110×30 ГОСТ 19903-74* / 09Г2С-15 ГОСТ 19282-73			
	ℓ = 390	2	10,1	
	Арматура ГОСТ 5781-82			
3	ф 14 AIII ℓ = 400	10	0,48	
4	ф 28 AIII (с нарезкой М 27)			
	ℓ = 700	4	3,4	
5	Гайка М27-6Н 5 ГОСТ 5915-70	4	0,09	
6	Шайба М27 01 ГОСТ 11371-78*	4	0,04	

Нач. отд.	Агранович		
Н. контр.	Кудричевская		
Гл. спец.	Савранский		
Зав. гр.	Кудричевская		
Разраб.	Проценко		
Исполн.	Копина		
Провер.	Кудричевская		

1.424.1-6/89.6С-203

Изделие закладное МН 29


Стадия	Лист	Листов
Р	1	2


ХАРЬКОВСКИЙ ПРОМСТРОЙНИИПРОЕКТ


Инв. № подл. | Подпись и дата | Взам. инв. №


1.424.1-6/89.6С-203 Лист 2


24364-04 82

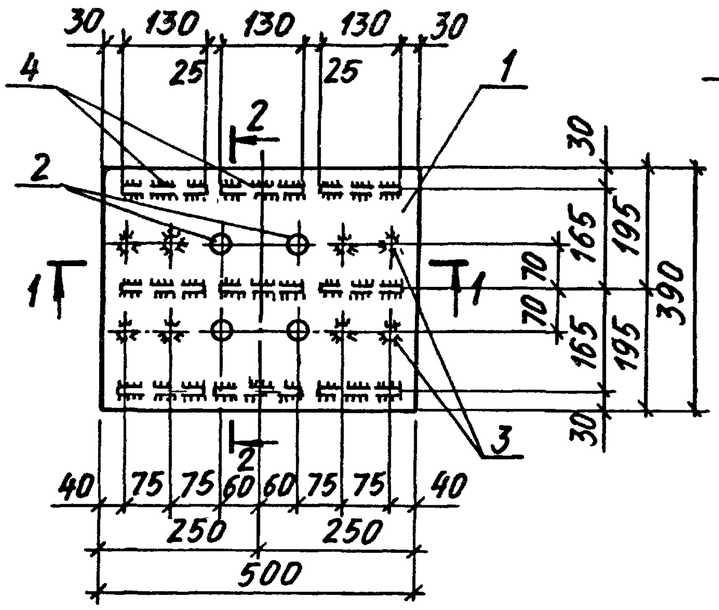

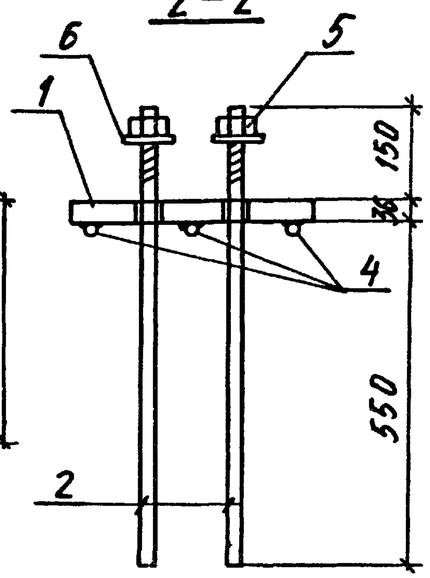

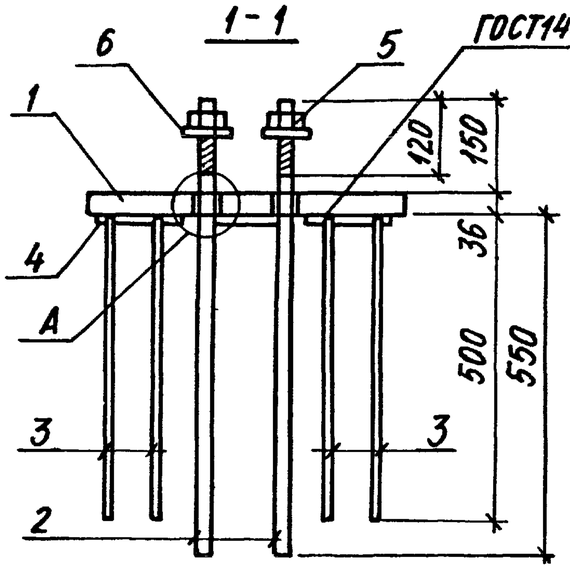

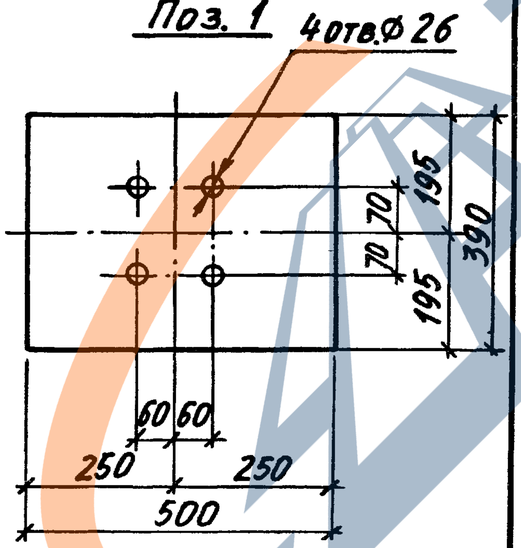

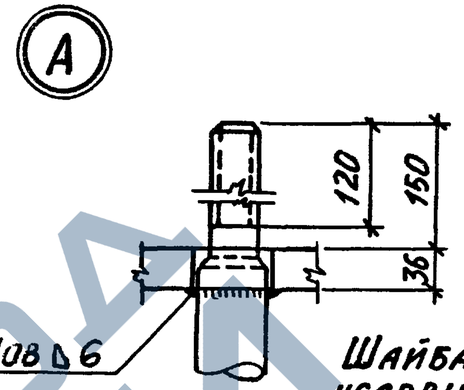

Шайба и гайка условно не показаны

Поз.	Наименование	Кол.	Масса ед., кг	Общая масса, кг
1	Полоса 390×36 ГОСТ 19903-74* / 09Г2С-15 ГОСТ 19282-73			74,9
	ℓ = 500	1	55,1	
2	Ф22 А III (с нарезкой М20 ℓ=120)			
	ℓ = 736	4	2,2	
3	Ф20 А III ℓ = 500	8	1,2	
4	Ф12 А III ℓ = 130	9	0,12	
5	Гайка М20-6Н5 ГОСТ 5915-70	4	0,06	
6	Шайба М20,01 ГОСТ 11371-78*	4	0,02	

Арматура класса А-III по ГОСТ 5781-82

Нач. отд.	Агранович		
Н. контр.	Кудричевская		
Гл. спец.	Савранский		
Зав. гр.	Кудричевская		
Рассчит.	Хаинсон		
Исполн	Тремль		
Провер.	Кудричевская		

1.424.1-6/89.6С-204

Изделие закладное МН30


Стадия	Лист	Листов
Р	1	2

ХАРЬКОВСКИЙ ПРОМСТРОЙНИИПРОЕКТ


Инв. № подл. | Подпись и дата | Взам. инв. №

1.424.1-6/89.6С-204

Лист 2

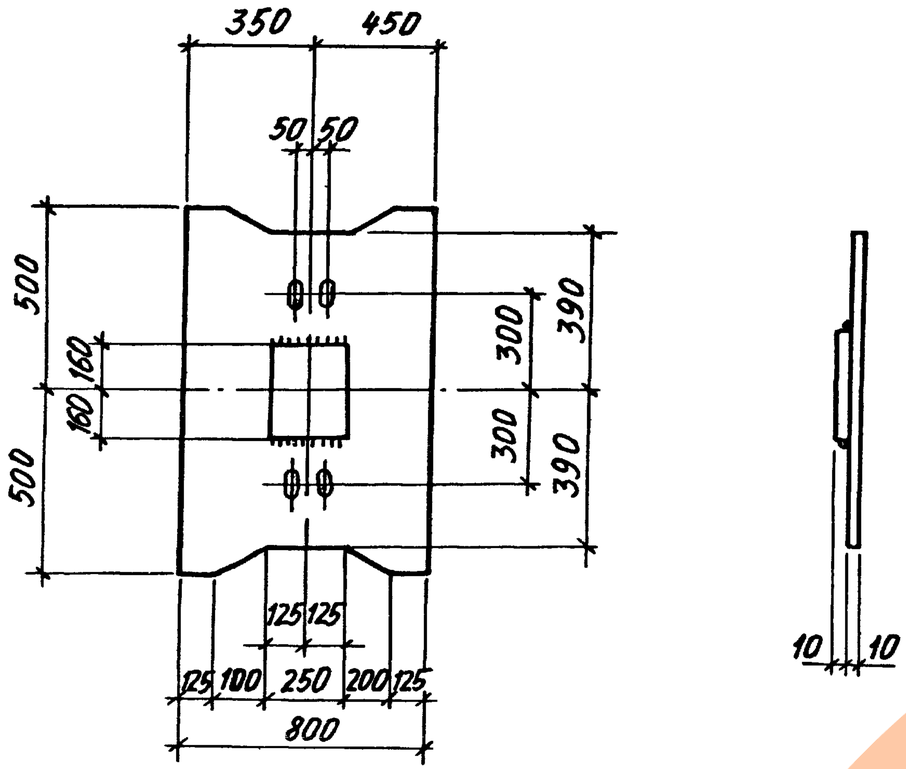

Марка изделия	Масса, кг
МС2	61,3

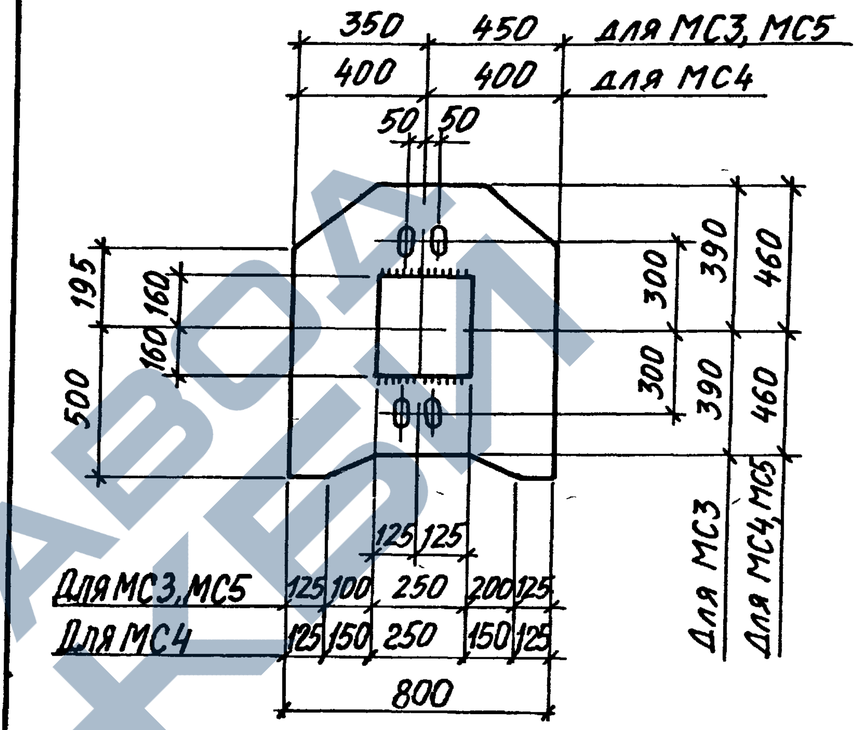


Марка изделия	Масса, кг
МС3	55,4
МС4	60,2
МС5	60,2


Нач. отд.	Агранович		1.424 1-6/89. 6С-205			
Н. контр.	Кудричевская					
Гл. спец.	Савранский					
Зав. гр.	Кудричевская		Изделие соединительное МС2	Стадия	Масса	Масштаб
Разраб.	Кудричевская			Р	См. табл.	—
Исполн.	Копина			Лист	Листов 1	
Провер.	Кудричевская		Сталь ВСт3пс6-1 по ТУ 14-1-3023-80	ХАРЬКОВСКИЙ ПРОМСТРОЙНИИПРОЕКТ		

Инв. № подл. | Подпись и дата | Взам. инв. №

Нач. отд.	Агранович		1424 1-6/89. 6С-206			
Н. контр.	Кудричевская					
Гл. спец.	Савранский					
Зав. гр.	Кудричевская		Изделие соединительное МС3; МС4; МС5	Стадия	Масса	Масштаб
Разраб.	Кудричевская			Р	См. табл.	—
Исполн.	Копина			Лист	Листов 1	
Провер.	Кудричевская		Сталь ВСт3пс6-1 по ТУ 14-1-3023-80	ХАРЬКОВСКИЙ ПРОМСТРОЙНИИПРОЕКТ		

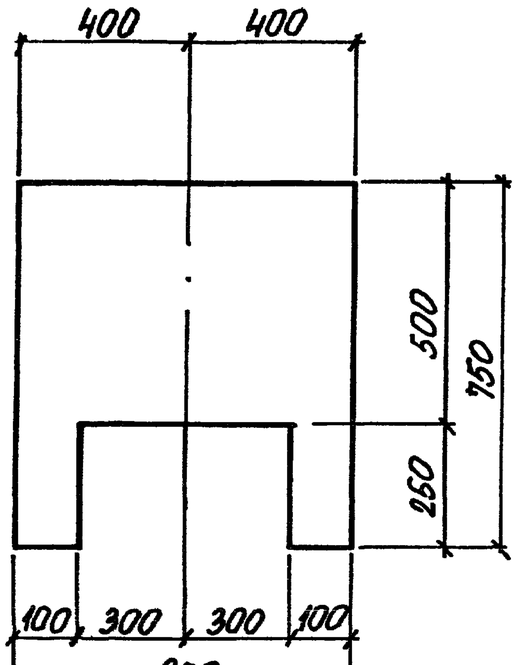


Нач. отд.	Арановин		1.424.1-6/89. 6С-207			
Н.контр.	Кудричевская					
Гл. спец.	Савранский					
Зав. гр.	Кудричевская					
Разраб.	Кудричевская		Изделие соединительное МС6	Стадия	Масса	Масштаб
Исполн.	Копина			Р	35,3	-
Провер.	Кудричевская			Лист	Листов 1	
			Сталь ВСт3пс6-1 по ТУ14-1-3023-80	ХАРЬКОВСКИЙ ПРОМСТРОЙНИИПРОЕКТ		

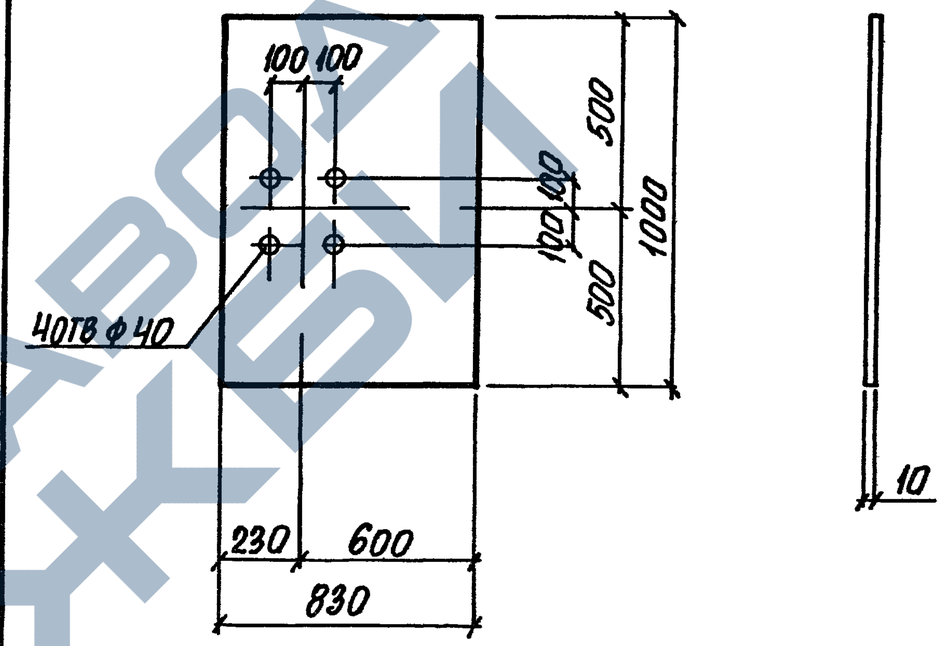


Нач. отд.	Арановин		1.424.1-6/89 6С-208			
Н.контр.	Кудричевская					
Гл. спец.	Савранский					
Зав. гр.	Кудричевская					
Разраб.	Кудричевская		Изделие соединительное МС7	Стадия	Масса	Масштаб
Исполн.	Копина			Р	65,2	-
Провер.	Кудричевская			Лист	Листов 1	
			Сталь ВСт3пс6-1 по ТУ14-1-3023-80	ХАРЬКОВСКИЙ ПРОМСТРОЙНИИПРОЕКТ		

Взам. инв. № | Подпись и дата | Инв. № подл.

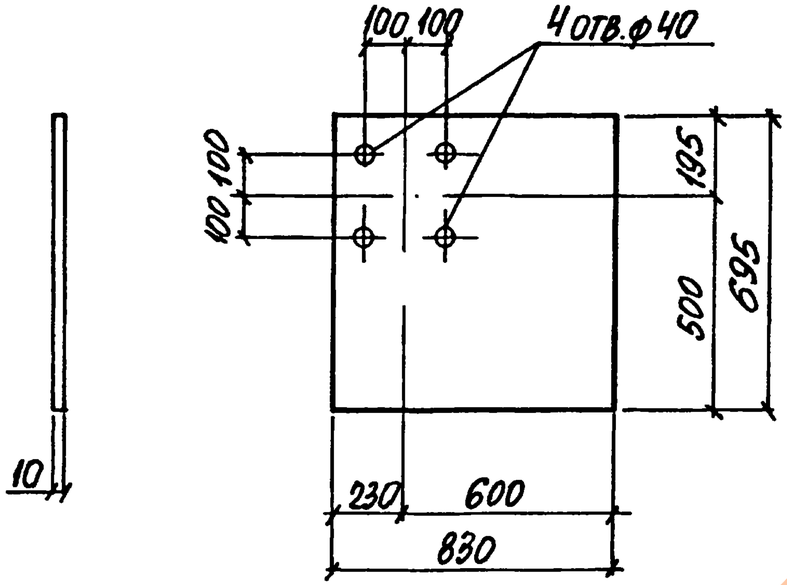


Нач. отд.	Агрянович			1.424.1-6/89. 6С-209		
Н. контр.	Купричевская			Изделие соединительное МС8	Стадия: Р	Масса: 49,7
Гл. спец.	Савранский				Масштаб: -	
Зав. гр.	Купричевская				Лист	Листов 1
Разраб.	Купричевская			Сталь ВСт3пс 6-1 по ТУ14-1-3023-80	Харьковский Промстройниипроект	
Исполн.	Копина					
Провер.	Купричевская					

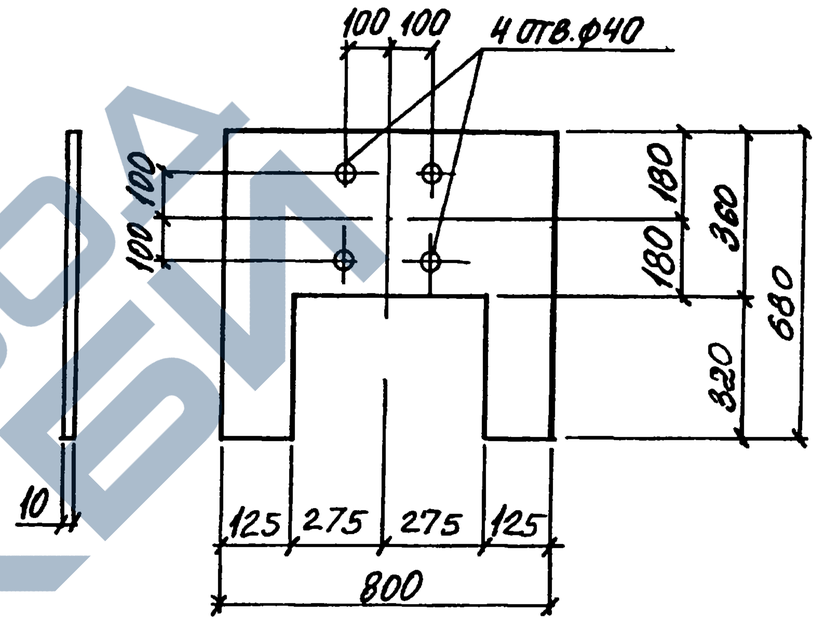


Нач. отд.	Агрянович			1.424.1-6/89.-6С-210		
Н. контр.	Купричевская			Изделие соединительное МС9	Стадия: Р	Масса: 36,1
Гл. спец.	Савранский				Масштаб: -	
Зав. гр.	Купричевская				Лист	Листов 1
Разраб.	Купричевская			Сталь ВСт3пс 6-1 по ТУ14-1-3023-80	Харьковский Промстройниипроект	
Исполн.	Копина					
Провер.	Купричевская					

Взам. инв. № | Подпись и дата | Инв. № подл.

https://zavodjbi.com/

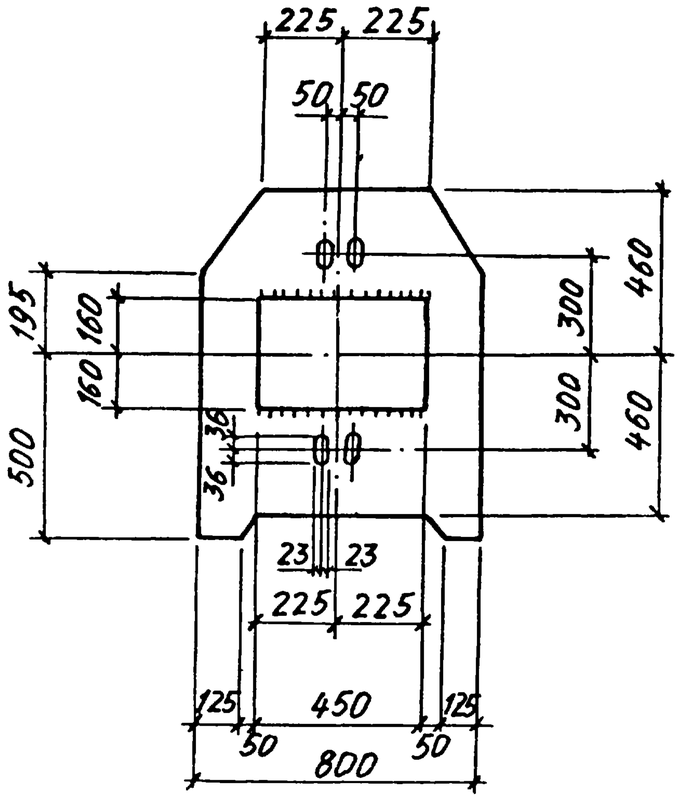

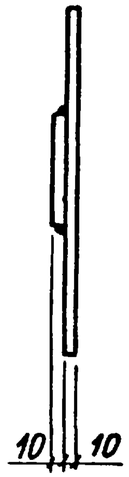

Нач. отд.	Агранович			
Н. контр.	Кудричевская			
Гл. спец.	Савранский			
Зав. гр.	Кудричевская			
Разраб.	Кудричевская			
Исполн.	Копина			
Провер.	Кудричевская			

1.424.1-6/89. 6С-211

Изделие соединительное МС10


Стадия	Масса	Масштаб
Р	64,1	–


Лист	Листов 1

Сталь ВСт3пс 6-1 по ТУ14-1-3023-80

ХАРЬКОВСКИЙ ПРОМСТРОЙНИИПРОЕКТ

КР1; КР2

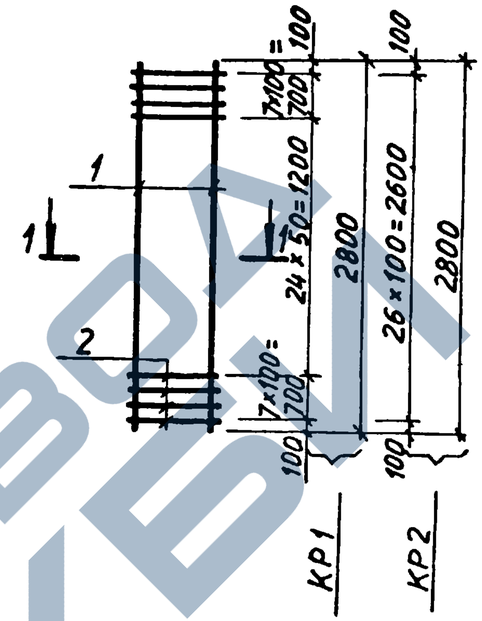

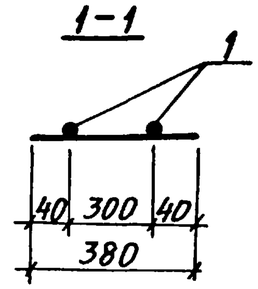

Марка	Поз.	Наименование		Кол.	Масса ед., кг	Общая масса, кг
КР1	1	⌀20 AIII	ℓ=2800	2	6,9	15,5
	2	⌀8 AIII	ℓ=380	11	0,15	
КР2	1	⌀28 AIII	ℓ=2800	2	13,5	40,2
	2	⌀12 AIII	ℓ=380	39	0,34	

Арматура класса А-III по ГОСТ 5781-82

Инв. № подл. | Подпись и дата | Взам. инв. №

Нач. отд.	Агранович			
Н. контр.	Кудричевская			
Гл. спец.	Савранский			
Зав. гр.	Кудричевская			
Исполн.	Белан			
Провер.	Кудричевская			

1.424.1-6/89. 6С-212

Каркас КР1; КР2

Стадия	Лист	Листов
Р		1


ХАРЬКОВСКИЙ ПРОМСТРОЙНИИПРОЕКТ

24364-04 87


https://zavodjbi.com/

Примеры образования пространственного арматурного каркаса при помощи сварочных клещей для контактной точечной сварки


а) Приварка поперечных соединительных стержней к продольным стержням плоских каркасов

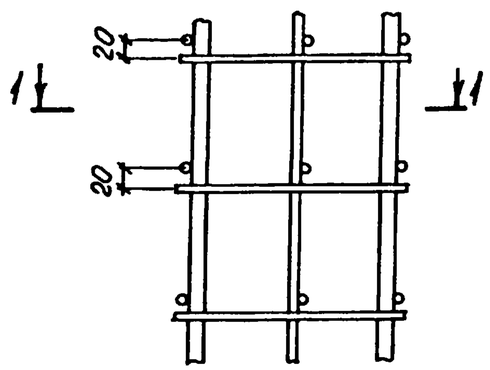

б) Приварка поперечных соединительных стержней к поперечным стержням плоских каркасов

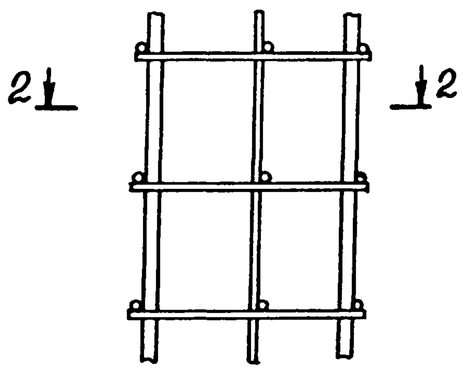


Пример образования пространственного арматурного каркаса при помощи шпилек

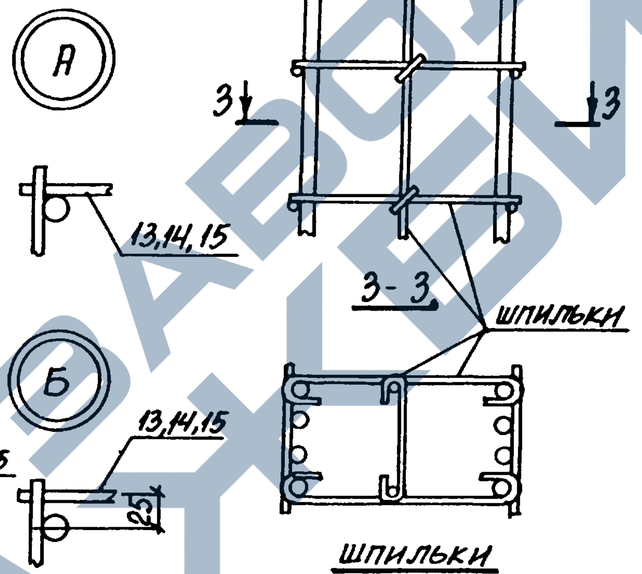


Шпильки

Рис. 1

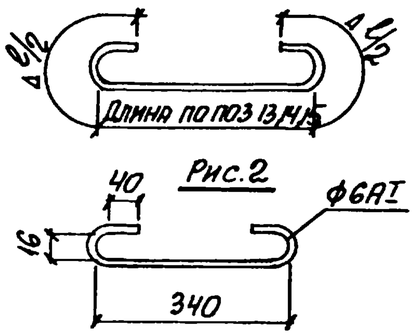

Пример обеспечения жесткости подкрановой части пространственного арматурного каркаса при помощи связевых диагональных стержней

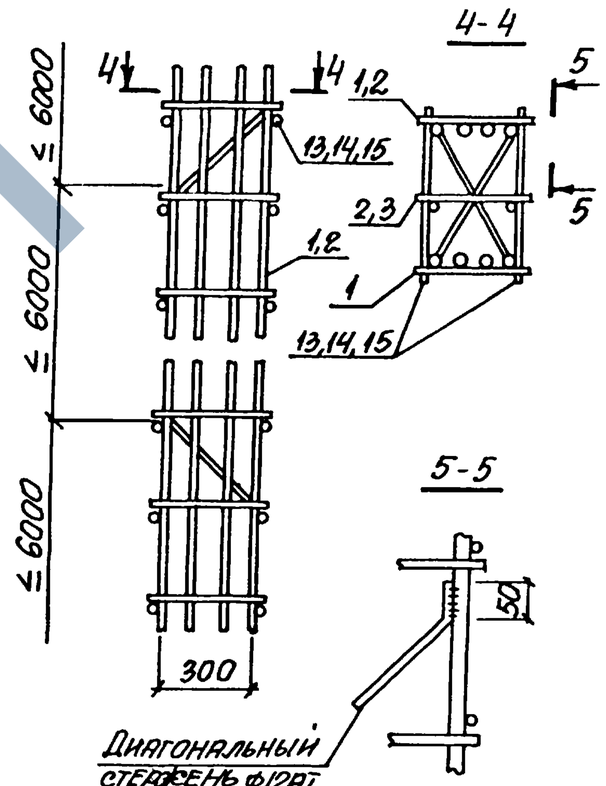

1. Общие указания по образованию пространственного арматурного каркаса см. п. 2.2 технических требований (докум. - ТТ)
2. Поз. 1, 2, 3, 13, 14, 15 смотреть докум. - 1... - 43.
3. При образовании пространственного арматурного каркаса с помощью шпилек необходимо:
   а) соединительные стержни поз. 13, 14, 15 заменить шпильками, изображенными на рис. 1 диаметр и длина шпилек назначается по поз. 13, 14, 15 с учетом добавки Δℓ на длину двух крюков по таблице 1;
   б) плоский каркас (поз. 2, 3) заменить отдельными стержнями, при этом поперечные стержни каркаса 5 кр (поз. 2 на докум. - 111... - 123) заменить шпильками, изображенными на рис. 2, продольные стержни каркаса 5 кр (поз. 1 на докум. - 111 ... - 123) принимать той же длины и диаметра.

Таблица 1

Диаметр рабочей арматуры плоского каркаса, мм	Добавка на длину двух крюков Δℓ, мм
22; 25	150
28; 32	180
36	210

Нач. отд.	Агранович		
Н. контр.	Саврянский		
Гл. спец.	Саврянский		
Зав. гр.	Кудричевская		
Исполн.	Тремль		
Провер.	Кудричевская		

1424.1-6/89. ГС-213

Пример объединения плоских каркасов в пространственные

Стадия	Лист	Листов
Р		1

ХАРЬКОВСКИЙ ПРОМСТРОЙНИИПРОЕКТ